

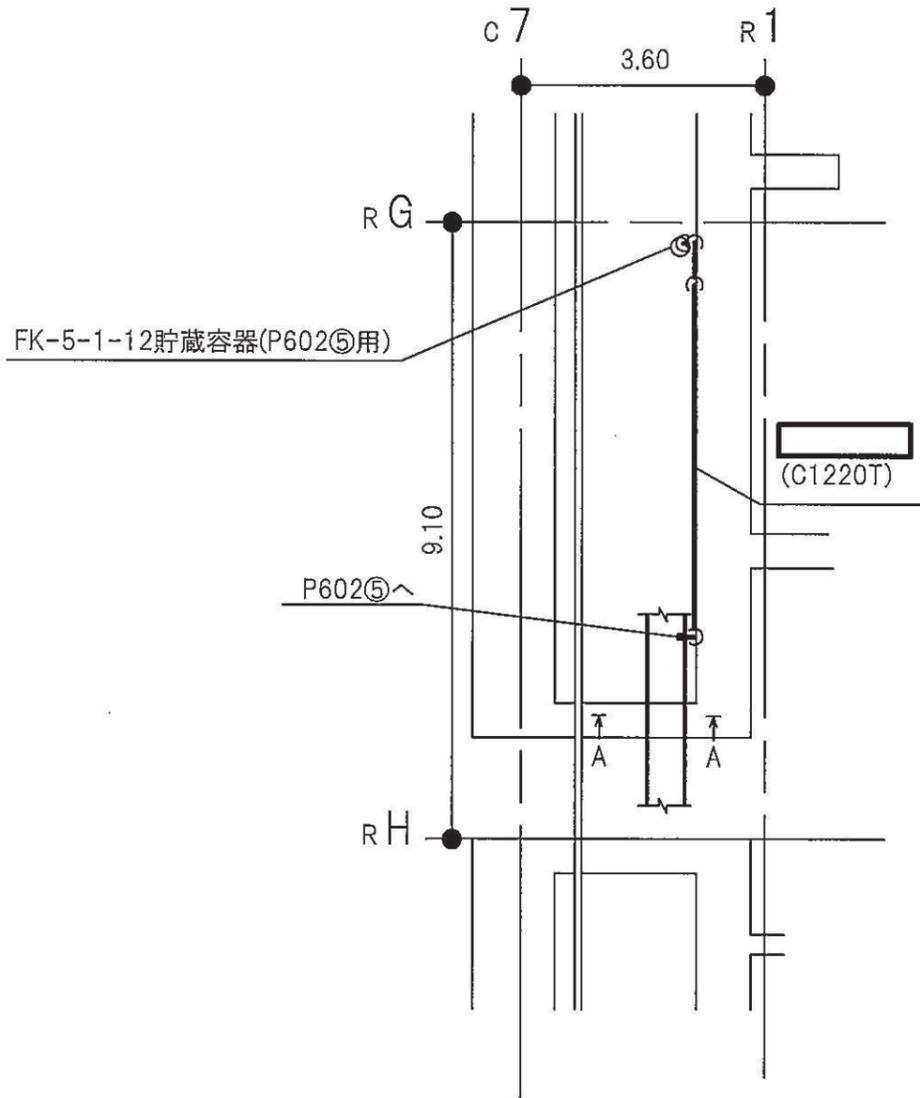


注1：太線は今回の申請範囲を示す。  
 注2：寸法はmを示す。

原子炉建屋	
工事計画認可申請	第9-3-2-3-4-117図
女川原子力発電所 第2号機	
名称	ケーブルトレイ消火系に係る主配管の配置を明示した図面(P700㉚,P610㉚,P602㉚用)
東北電力株式会社	
0420	


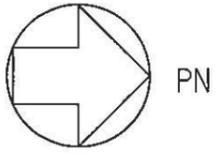


原子炉建屋 O.P.15.00(m)

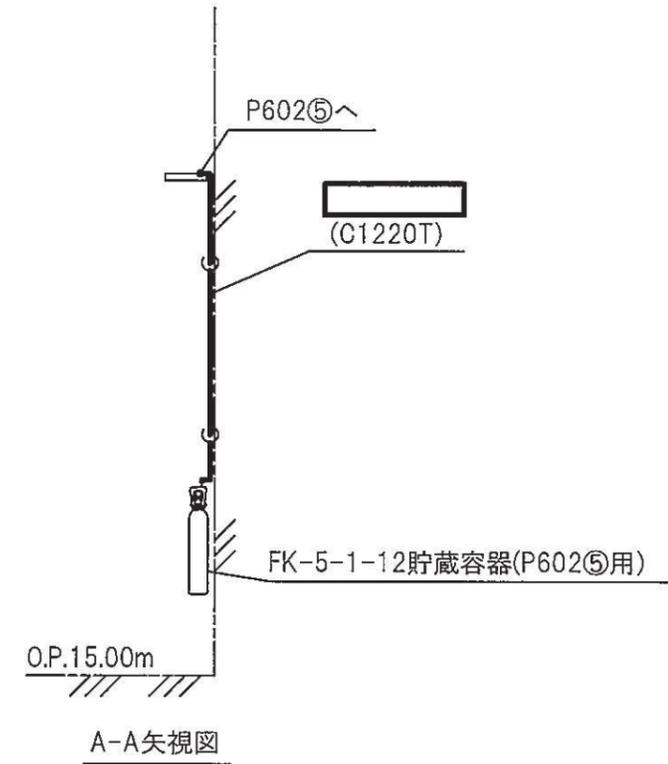


注1：太線は今回の申請範囲を示す。  
注2：寸法はmを示す。

原子炉建屋	
工事計画認可申請	第9-3-2-3-4-118図
女川原子力発電所 第2号機	
名称	ケーブルトレイ消火系に係る主配管の配置を明示した図面(P602(5)用)
東北電力株式会社	
0420	


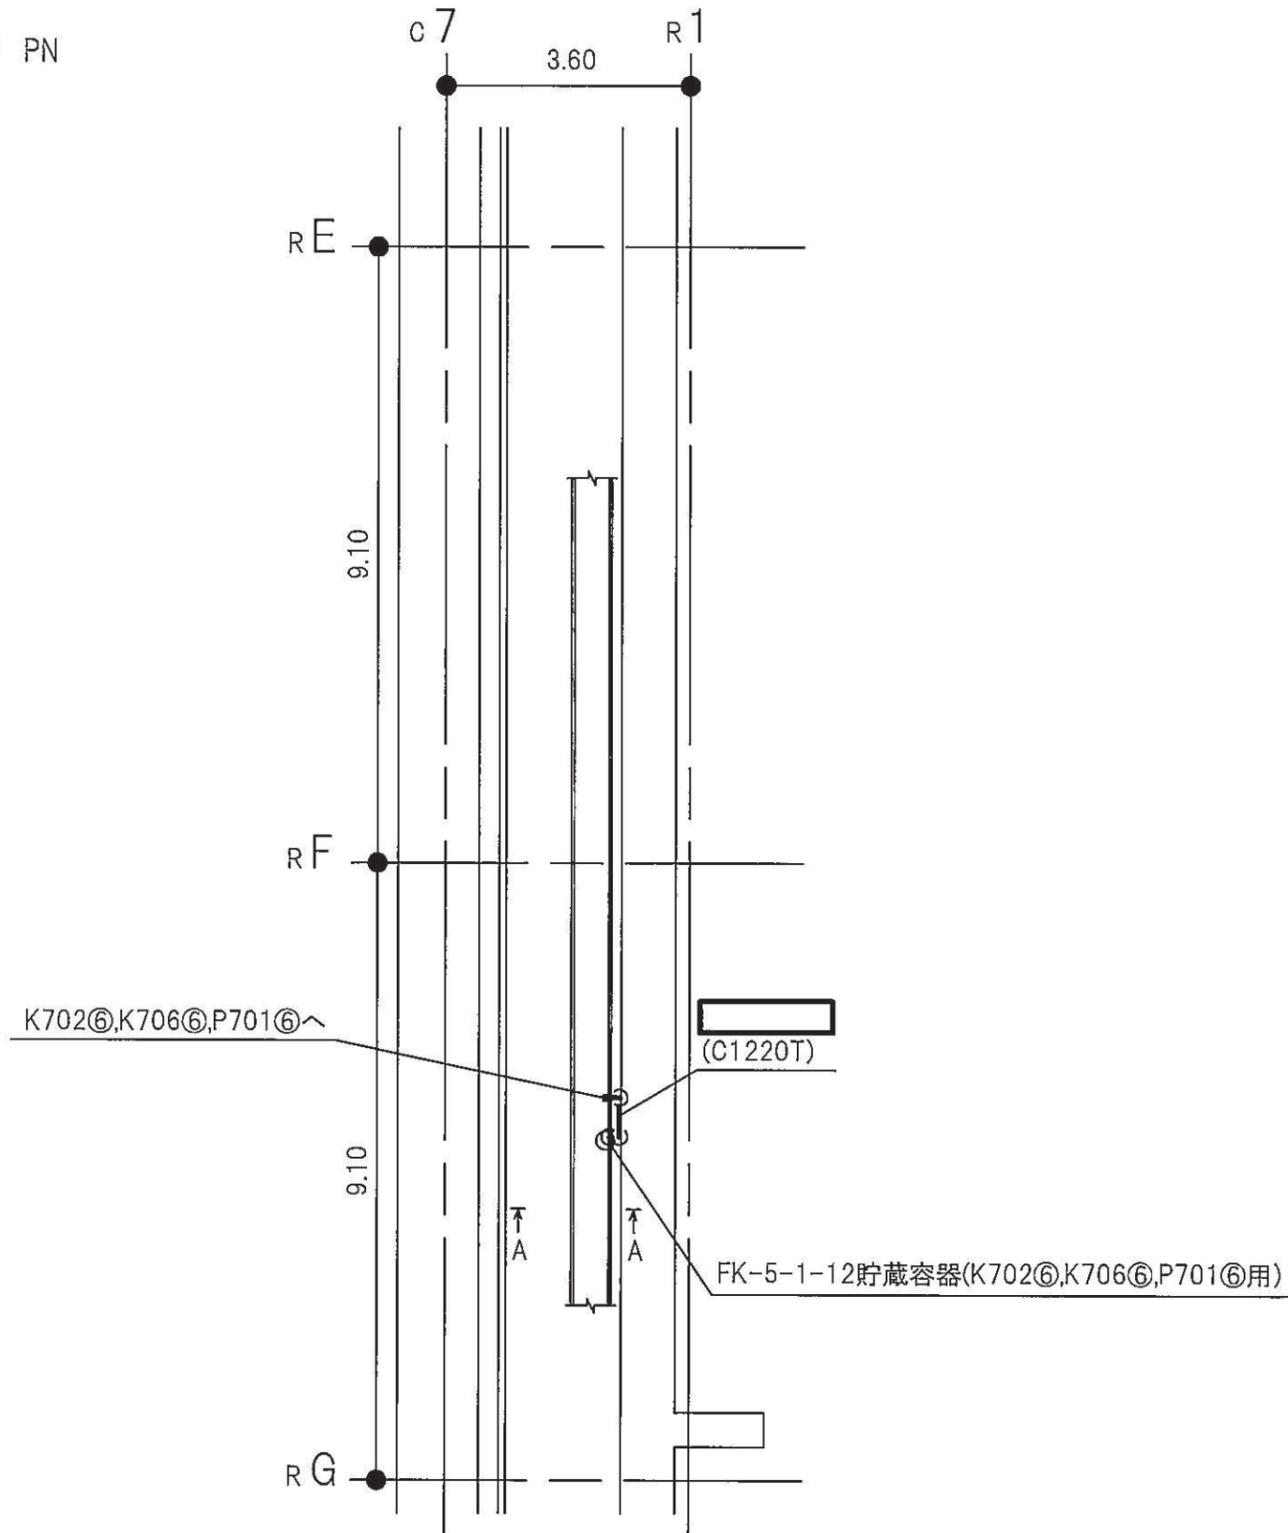
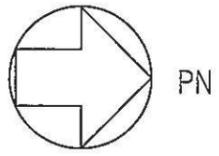


原子炉建屋 O.P.15.00(m)

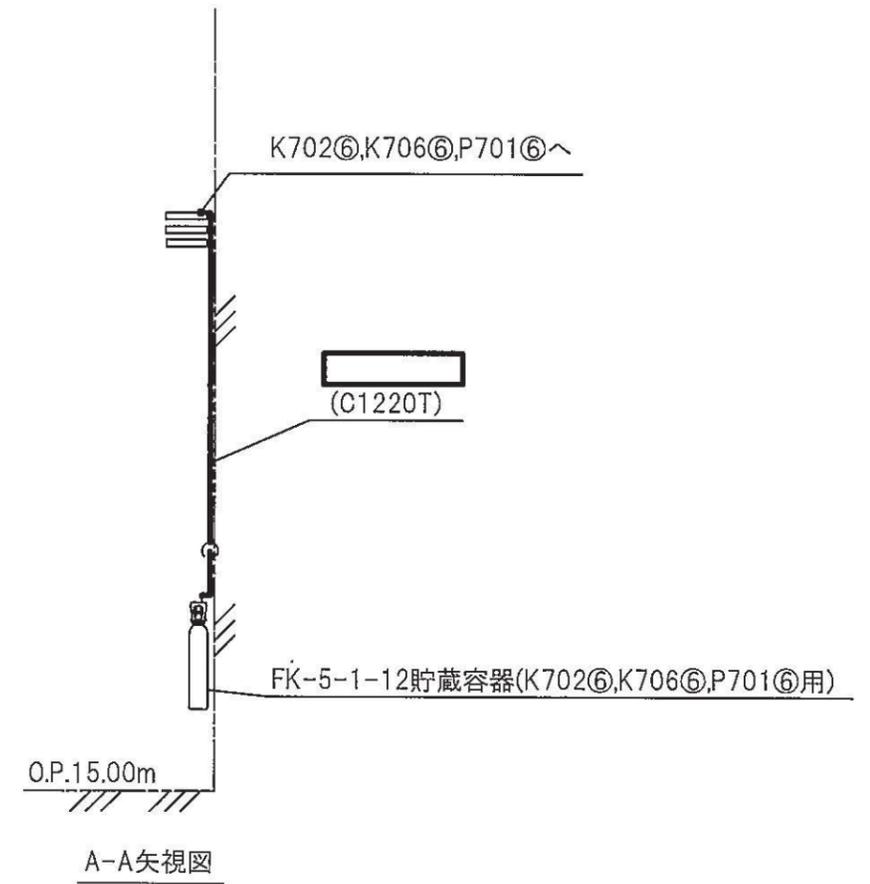

注1：太線は今回の申請範囲を示す。  
注2：寸法はmを示す。



原子炉建屋	
工事計画認可申請	第9-3-2-3-4-119図
女川原子力発電所 第2号機	
名称	ケーブルトレイ消火系に係る主配管の配置を明示した図面(K702㊸, K706㊸, P701㊸用)
東北電力株式会社	
0420	

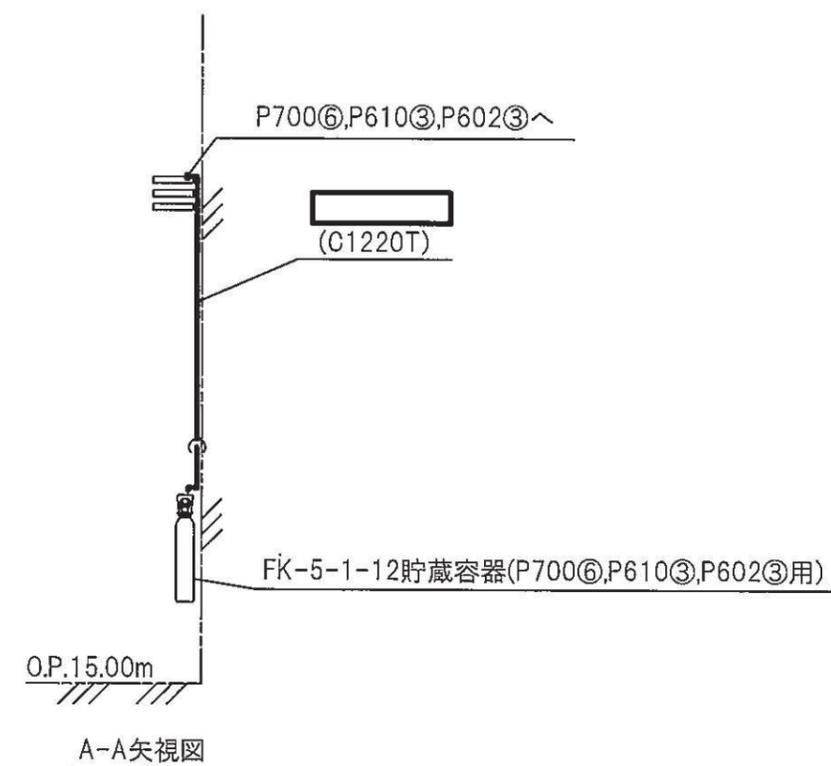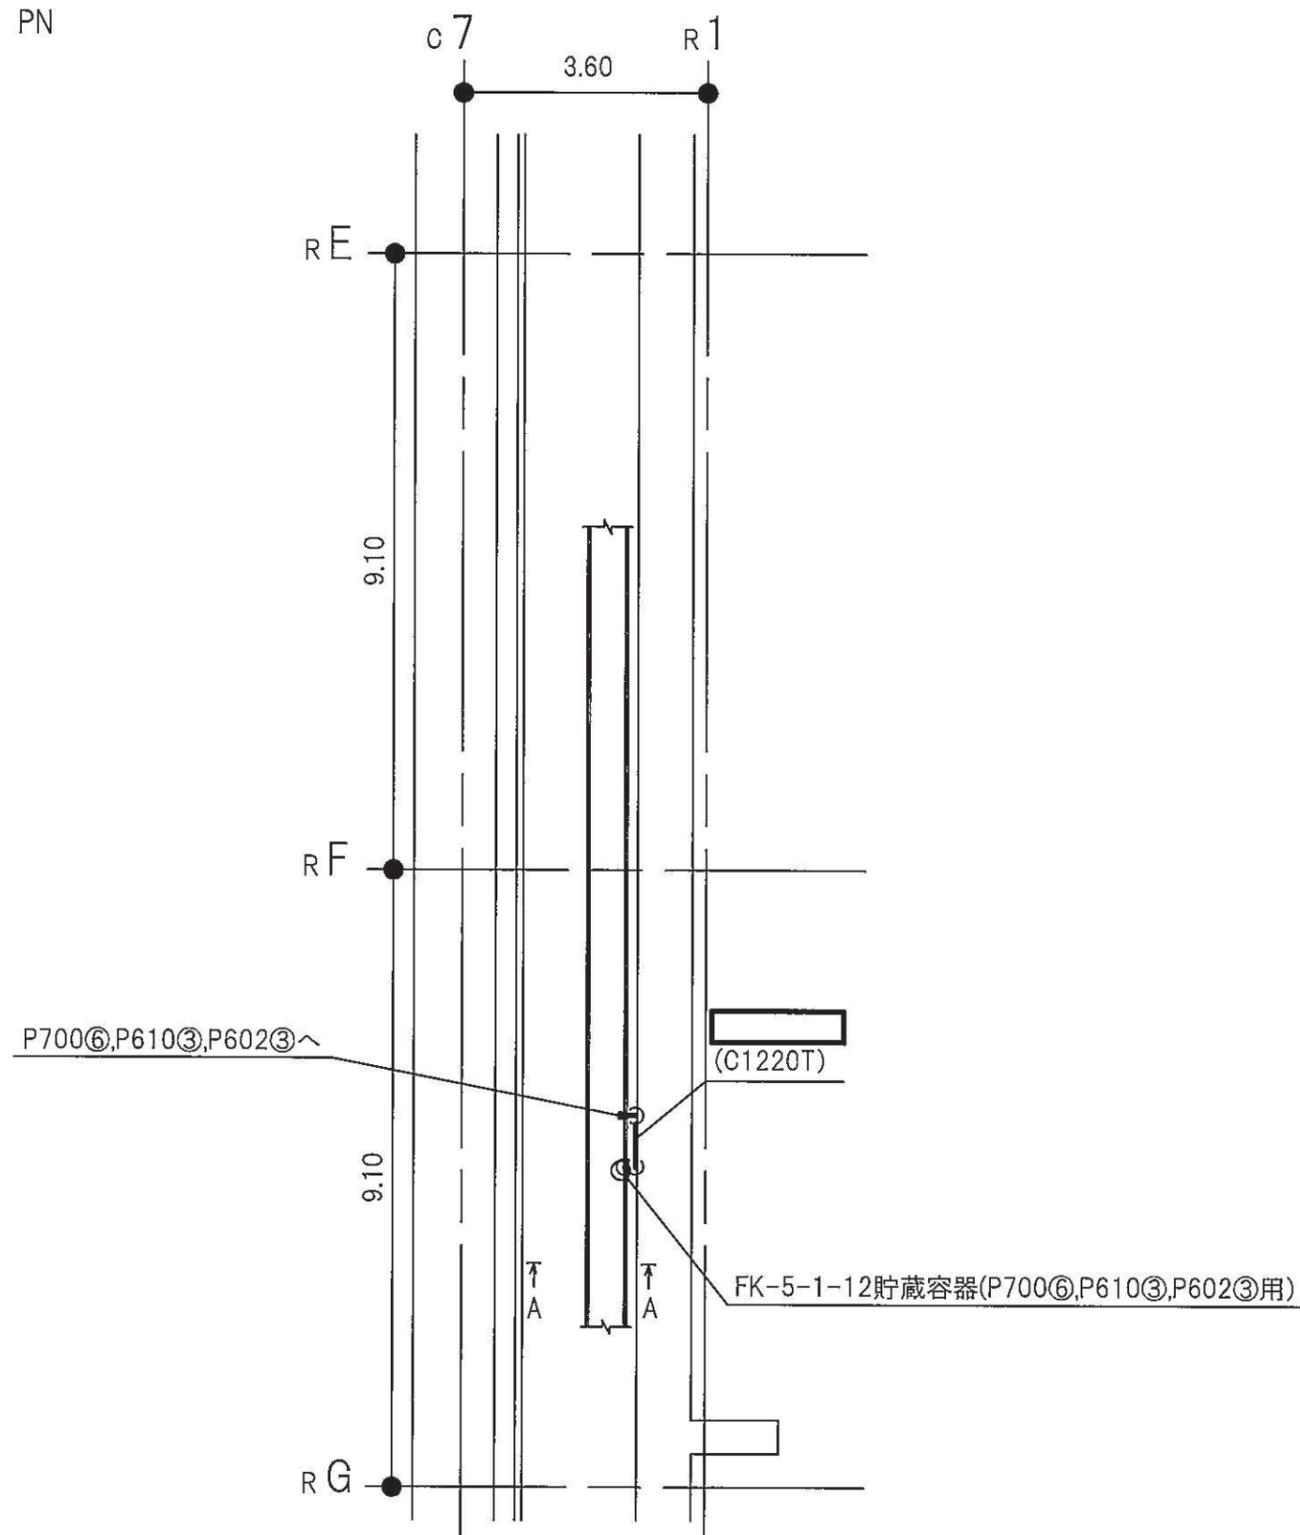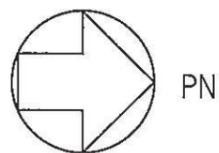


注1：太線は今回の申請範囲を示す。  
 注2：寸法はmを示す。

原子炉建屋 O.P.15.00(m)

原子炉建屋	
工事計画認可申請	第9-3-2-3-4-120図
女川原子力発電所 第2号機	
名称	ケーブルトレイ消火系に係る主配管の配置を明示した図面(P700⑥, P610③, P602③用)
東北電力株式会社	
0420	


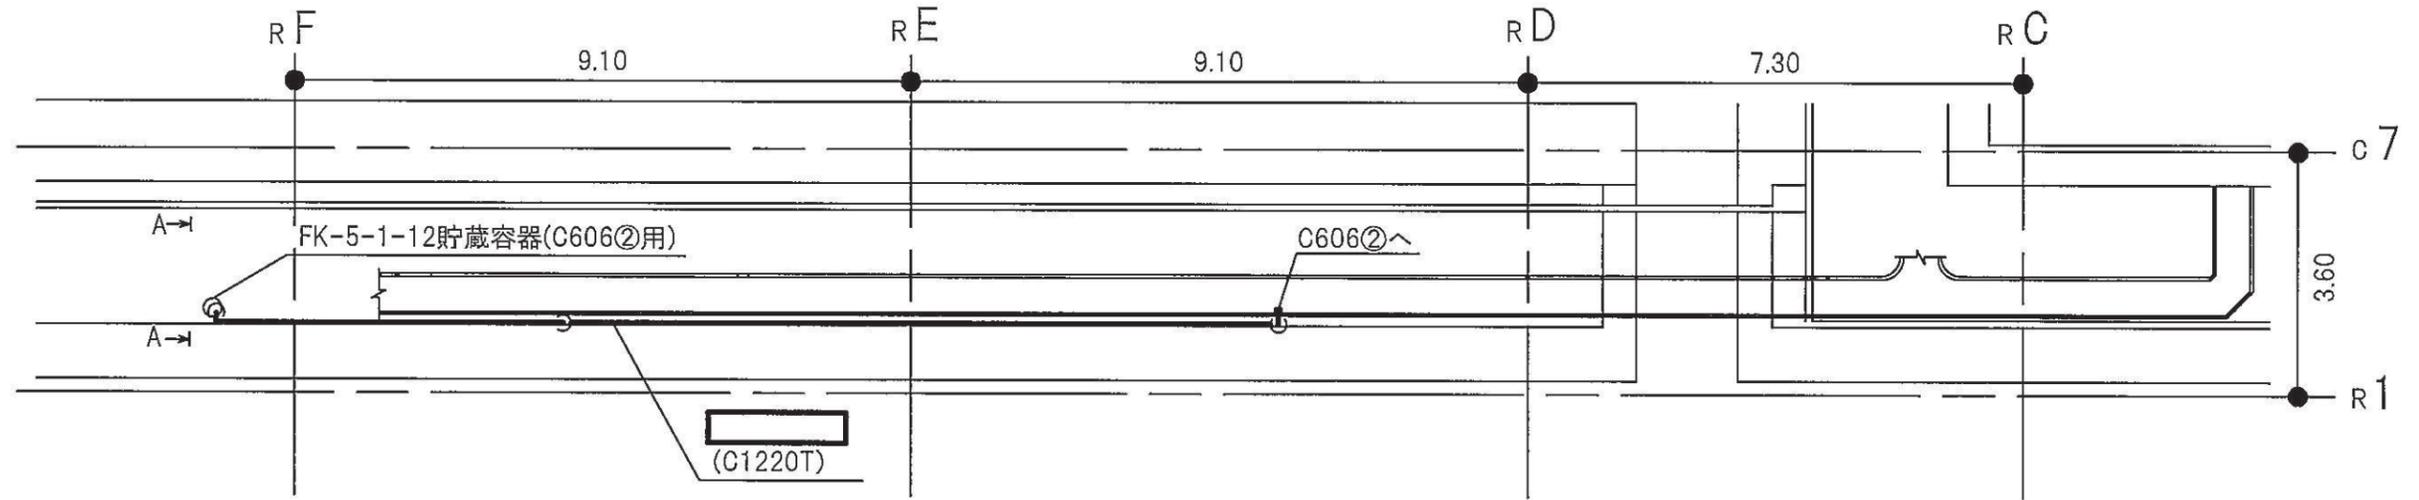
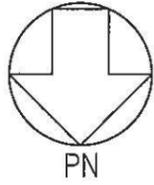


原子炉建屋 O.P.15.00(m)

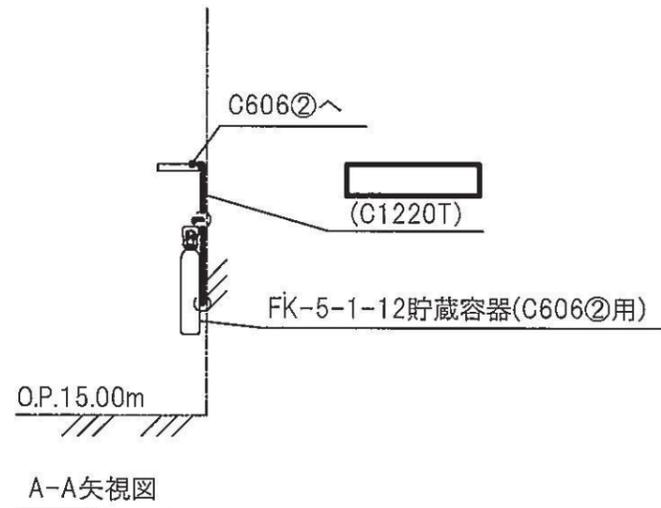




注1：太線は今回の申請範囲を示す。  
注2：寸法はmを示す。

原子炉建屋	
工事計画認可申請	第9-3-2-3-4-121図
女川原子力発電所 第2号機	
名	ケーブルトレイ消火系に係る主配管の配 称 置を明示した図面(C606②用)
東北電力株式会社	
0420	

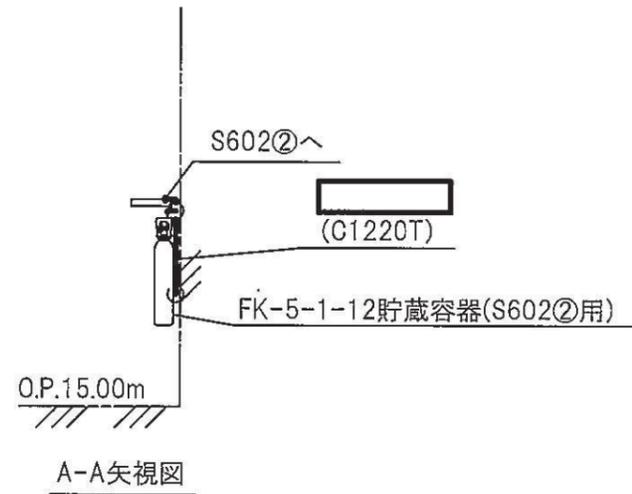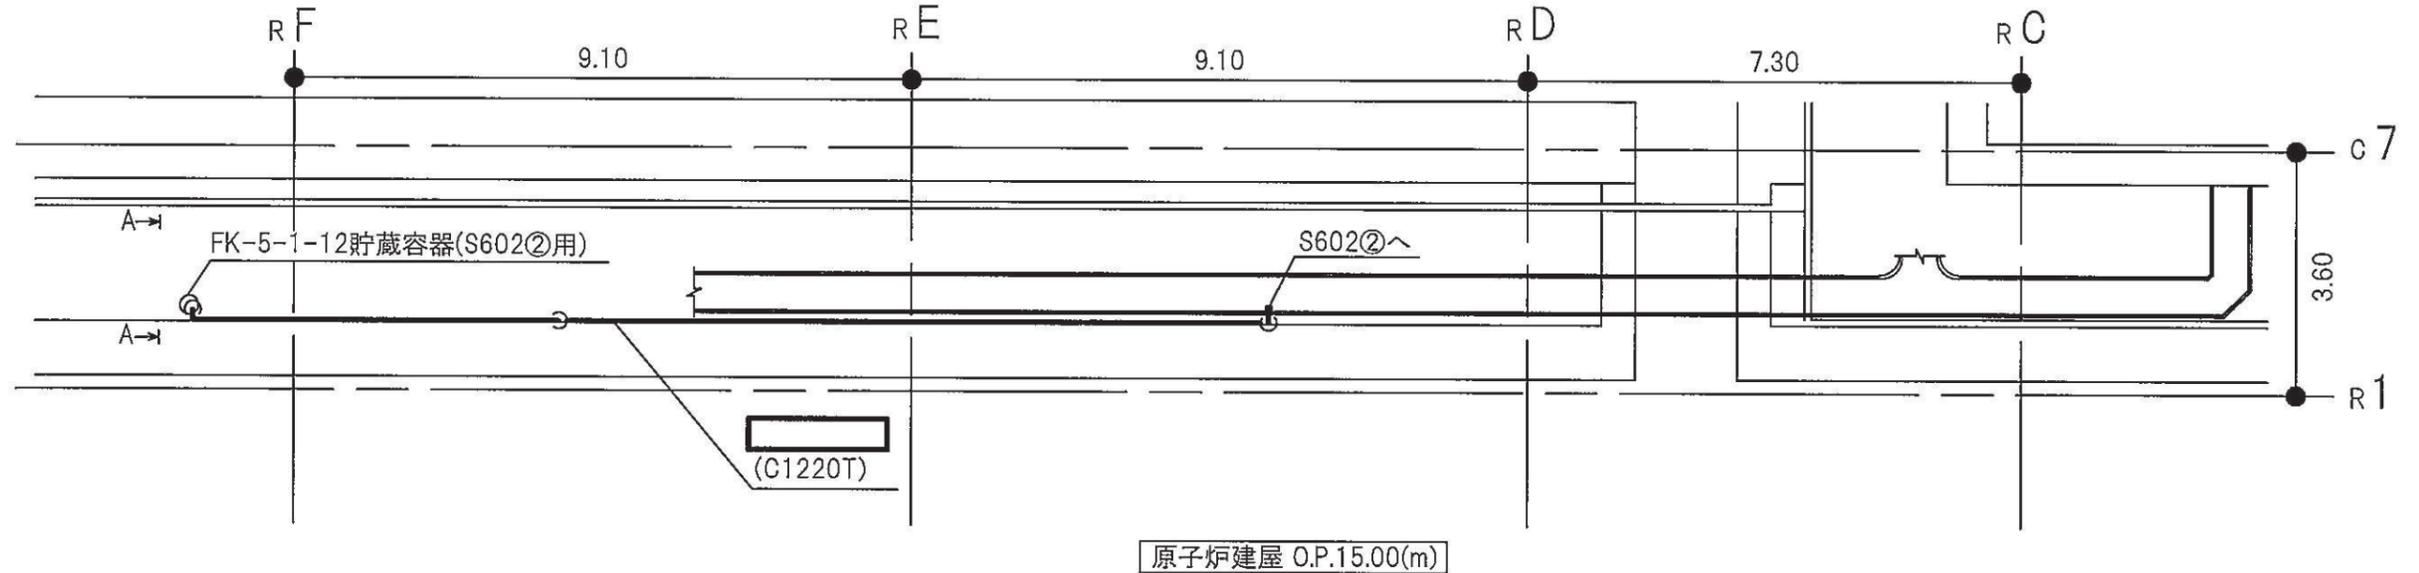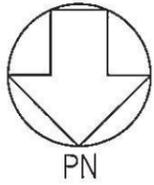

注1：太線は今回の申請範囲を示す。  
注2：寸法はmを示す。



原子炉建屋	
工事計画認可申請	第9-3-2-3-4-122図
女川原子力発電所 第2号機	
名 称	ケーブルトレイ消火系に係る主配管の配 置を明示した図面(S602②用)
東 北 電 力 株 式 有 限 公 司	
0420	

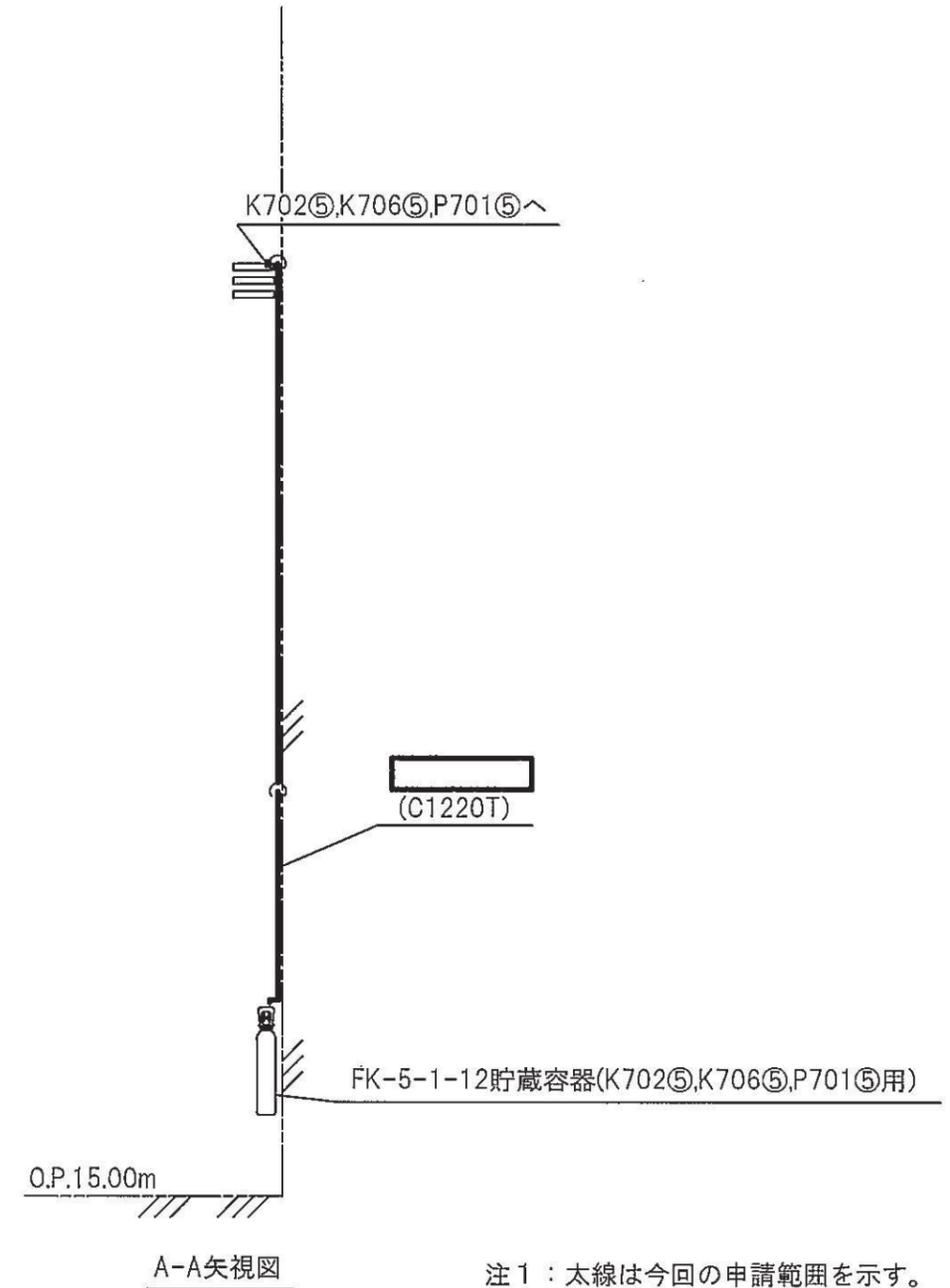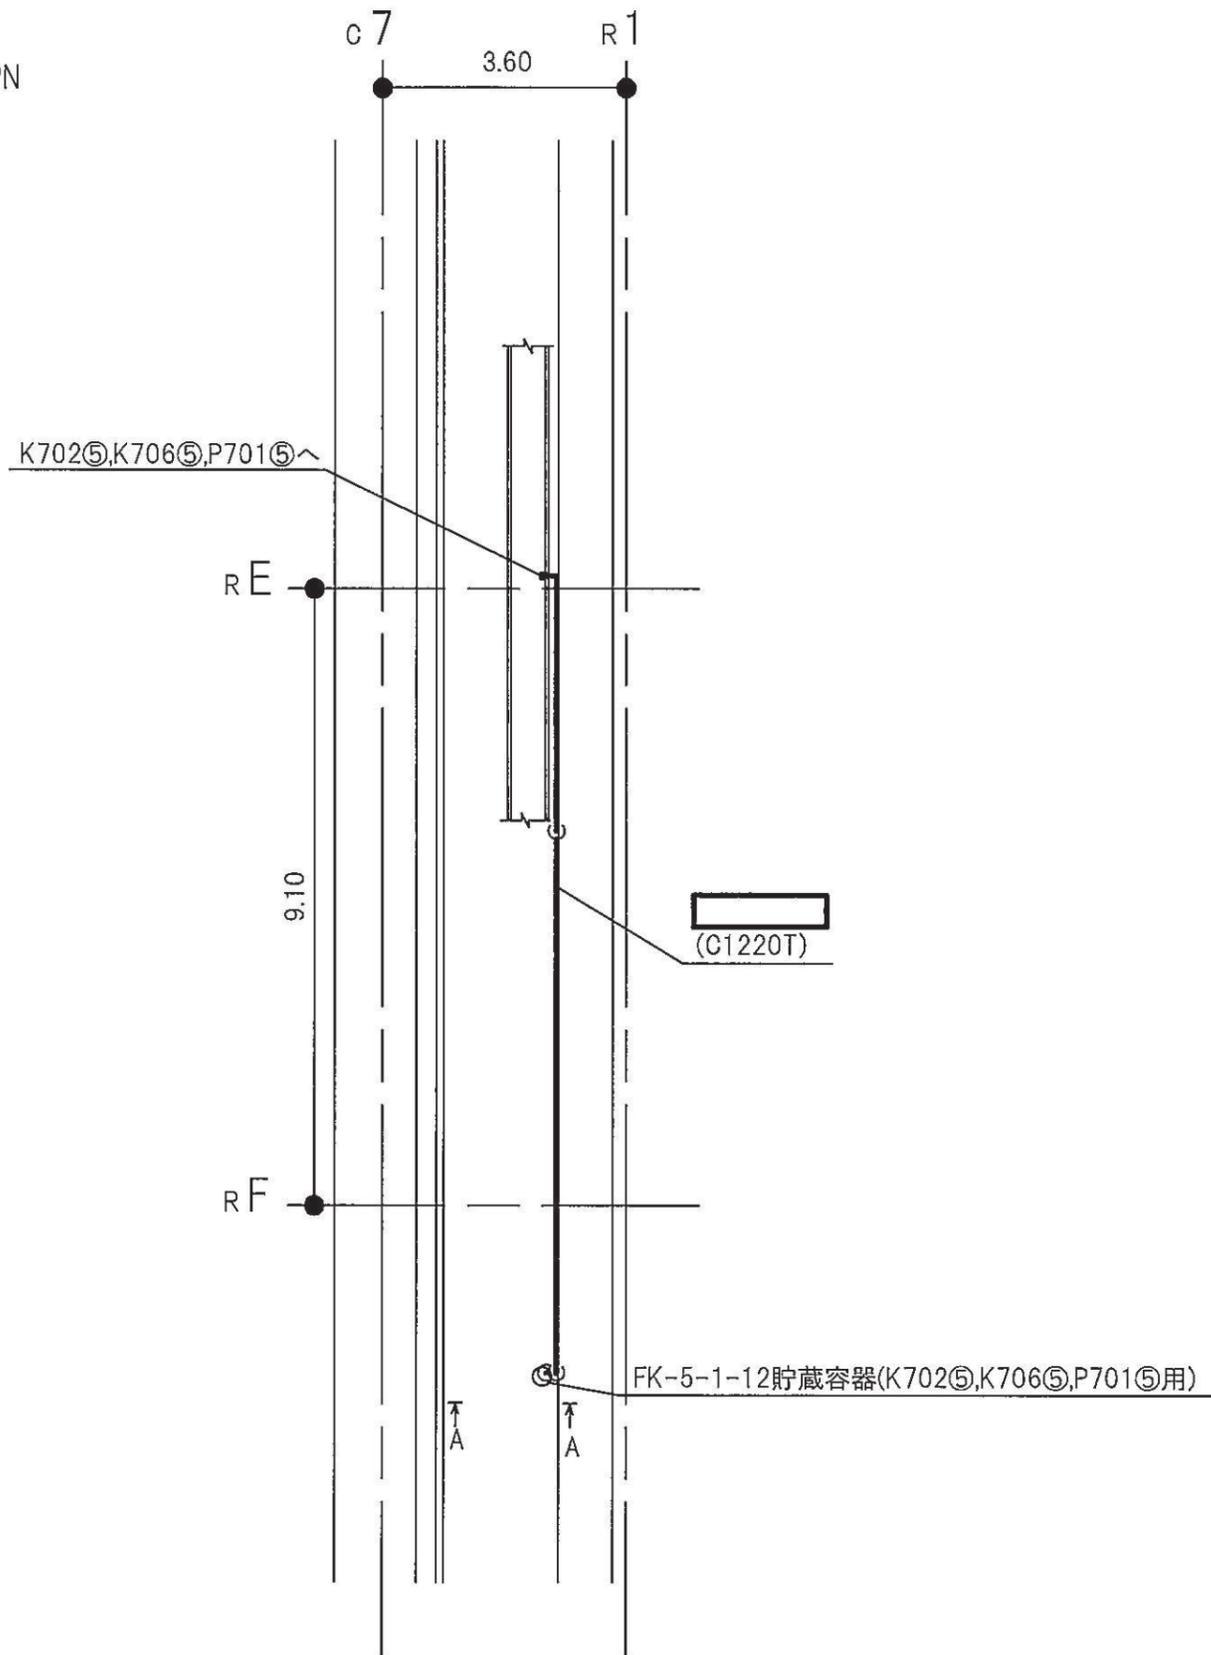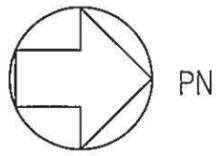


注1：太線は今回の申請範囲を示す。  
 注2：寸法はmを示す。

原子炉建屋 O.P.15.00(m)

原子炉建屋	
工事計画認可申請	第9-3-2-3-4-123図
女川原子力発電所 第2号機	
名称	ケーブルトレイ消火系に係る主配管の配置を明示した図面(K702㊟,K706㊟, P701㊟用)
東北電力株式会社	

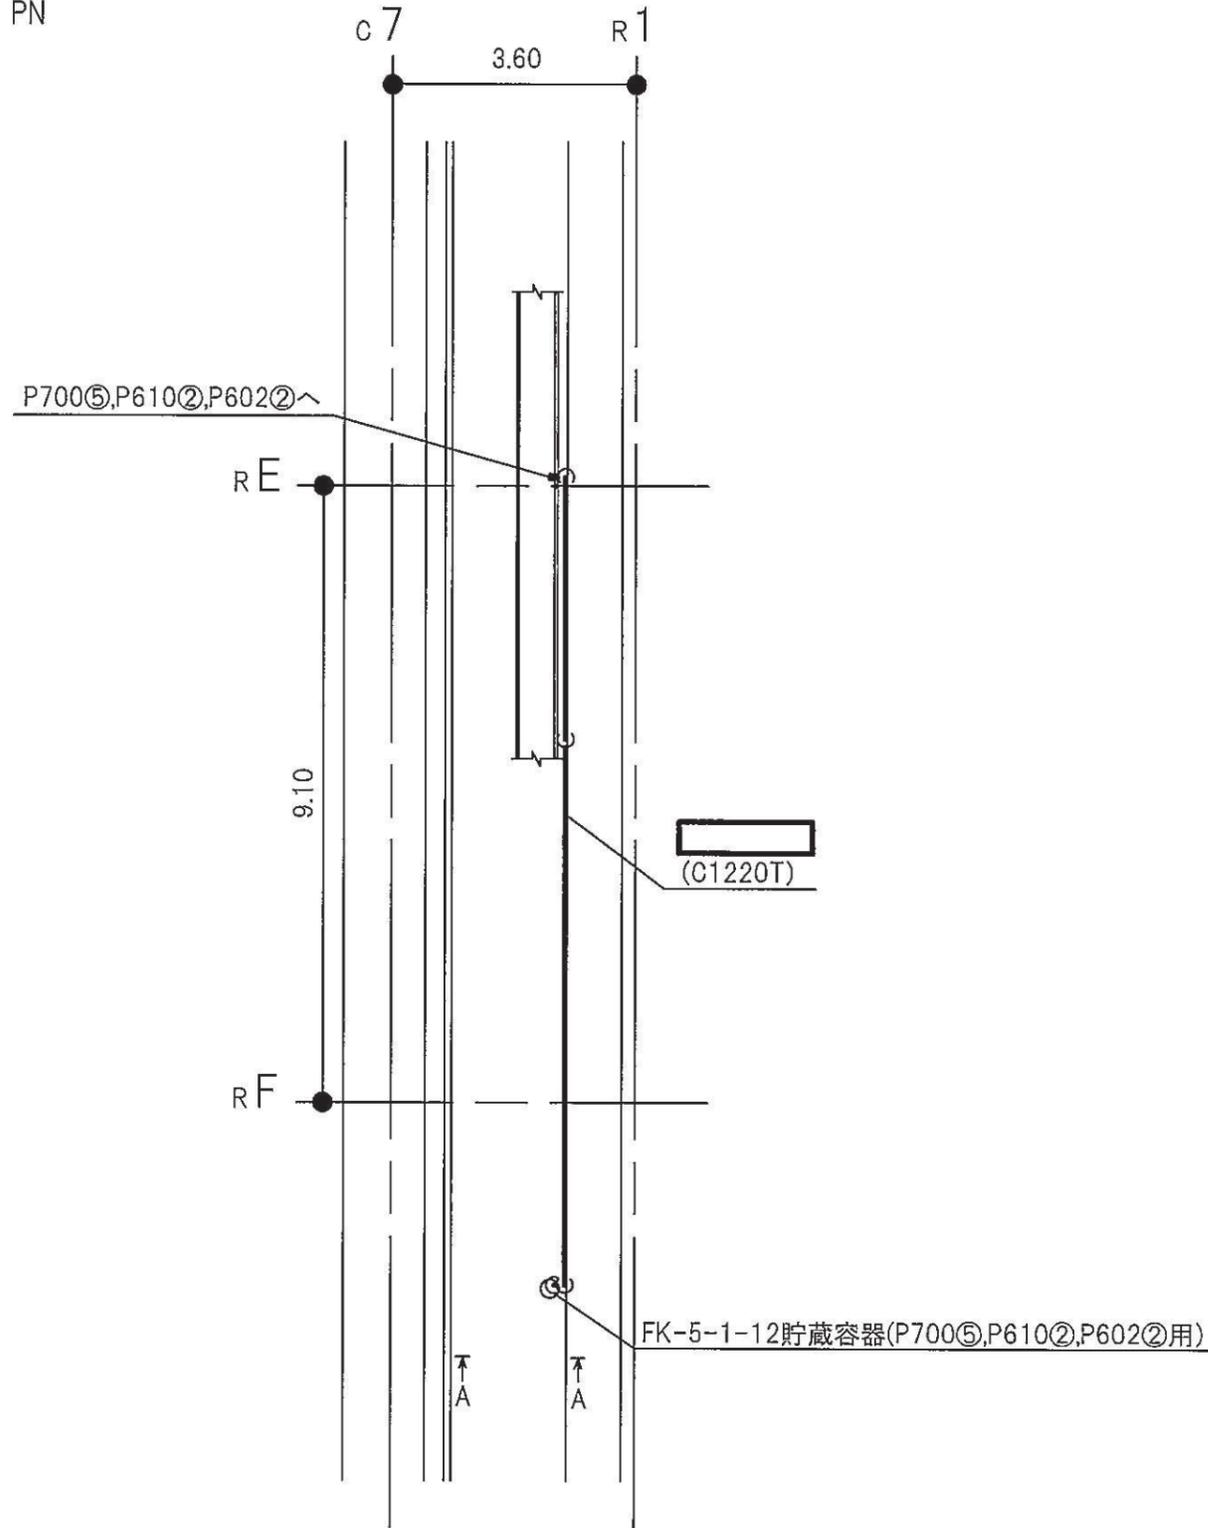
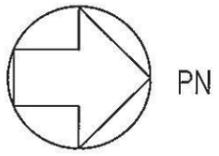


原子炉建屋 O.P.15.00(m)

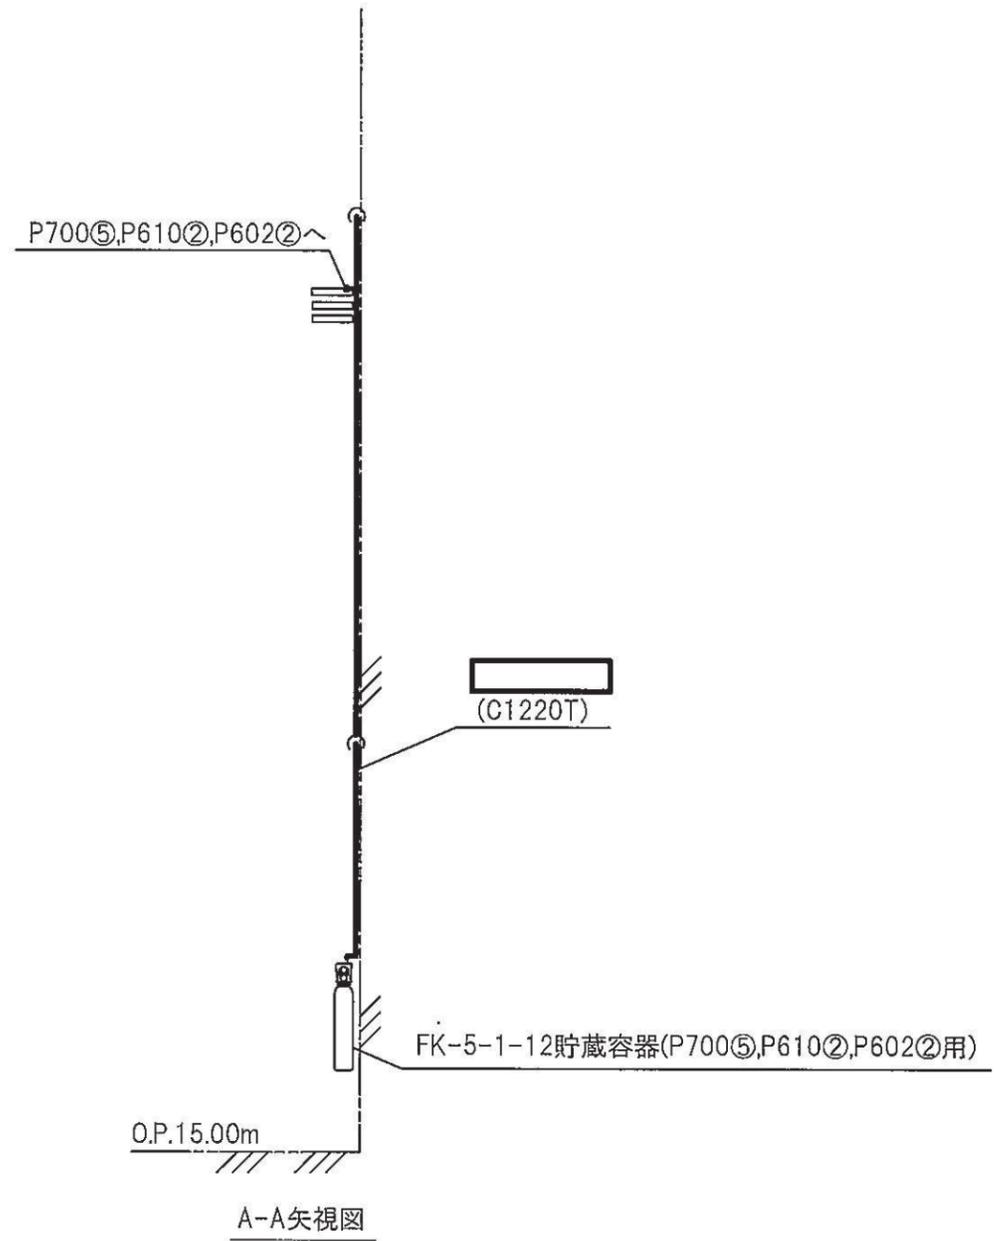


注1：太線は今回の申請範囲を示す。  
注2：寸法はmを示す。

原子炉建屋	
工事計画認可申請	第9-3-2-3-4-124図
女川原子力発電所 第2号機	
名称	ケーブルトレイ消火系に係る主配管の配置を明示した図面(P700⑤, P610②, P602②用)
東北電力株式会社	
0420	

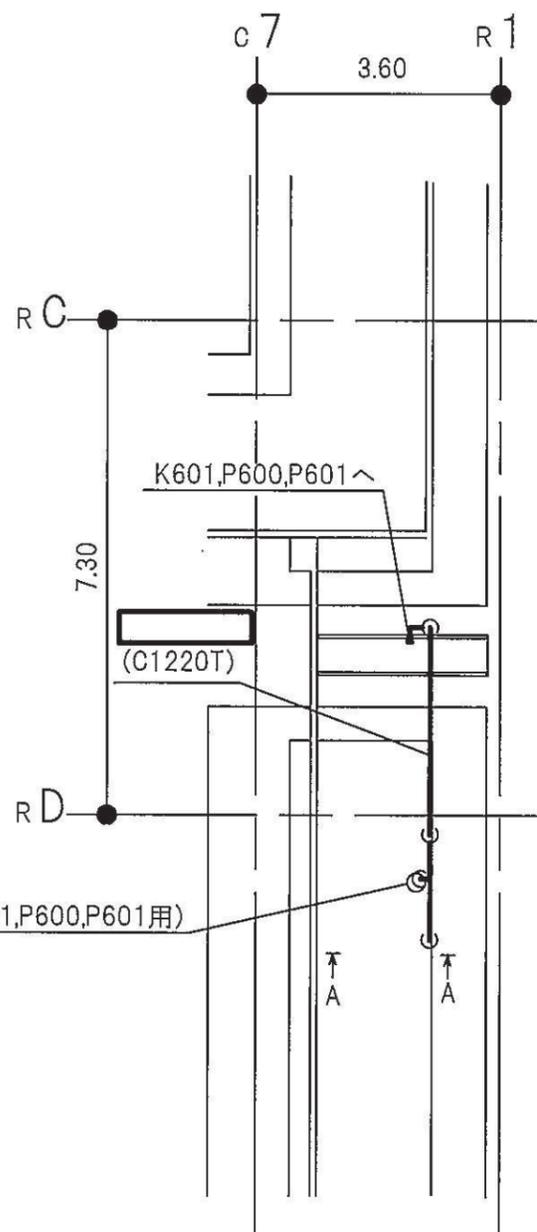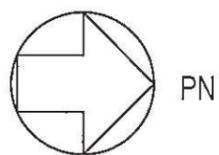



FK-5-1-12貯蔵容器(K601,P600,P601用)

原子炉建屋 O.P.15.00(m)

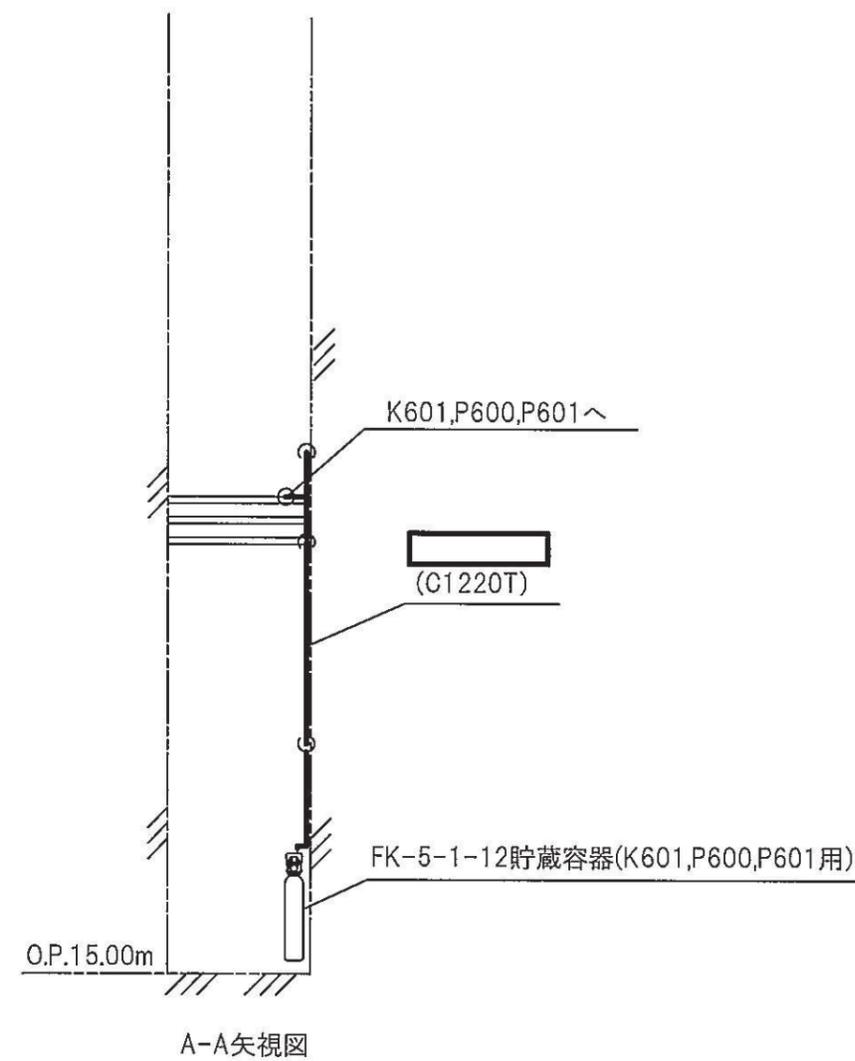


注1：太線は今回の申請範囲を示す。  
注2：寸法はmを示す。

原子炉建屋	
工事計画認可申請	第9-3-2-3-4-125図
女川原子力発電所 第2号機	
名称	ケーブルトレイ消火系に係る主配管の配置を明示した図面(K601,P600,P601用)
東北電力株式会社	
0420	

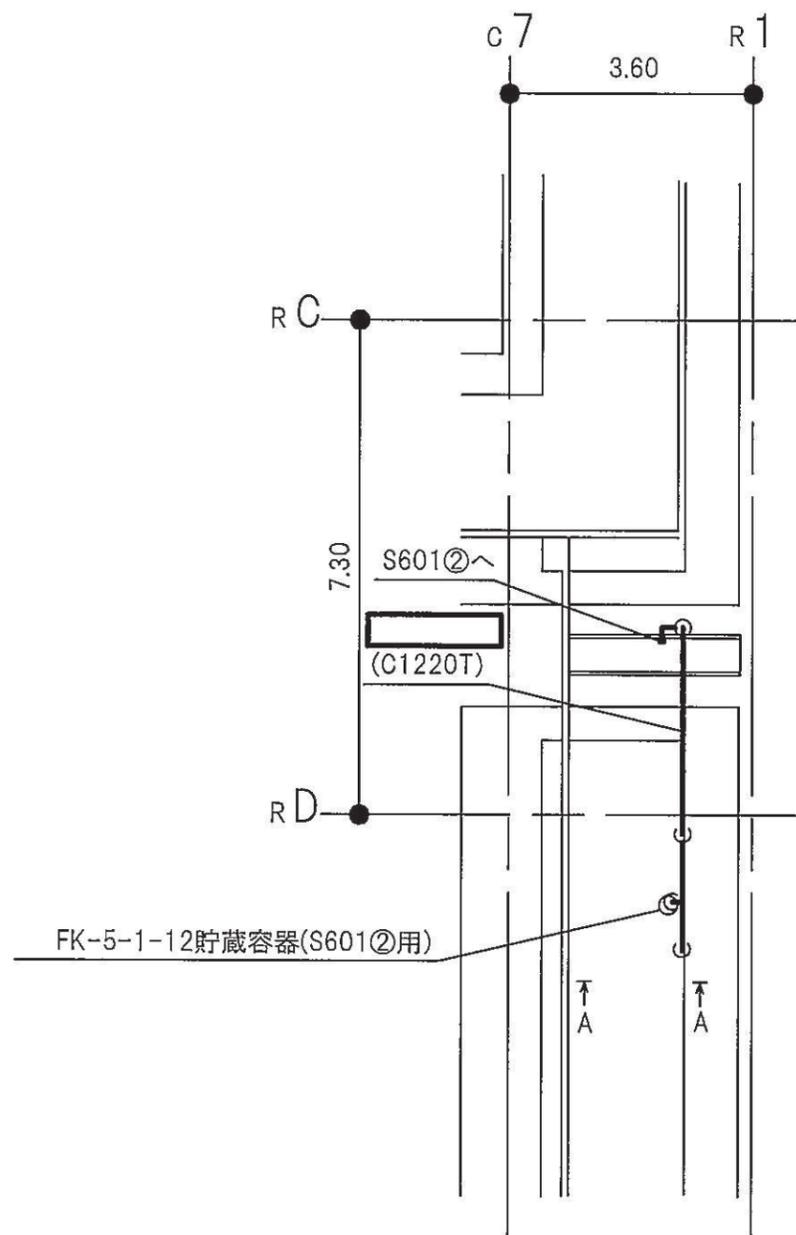
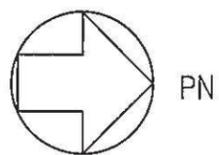


原子炉建屋 O.P.15.00(m)

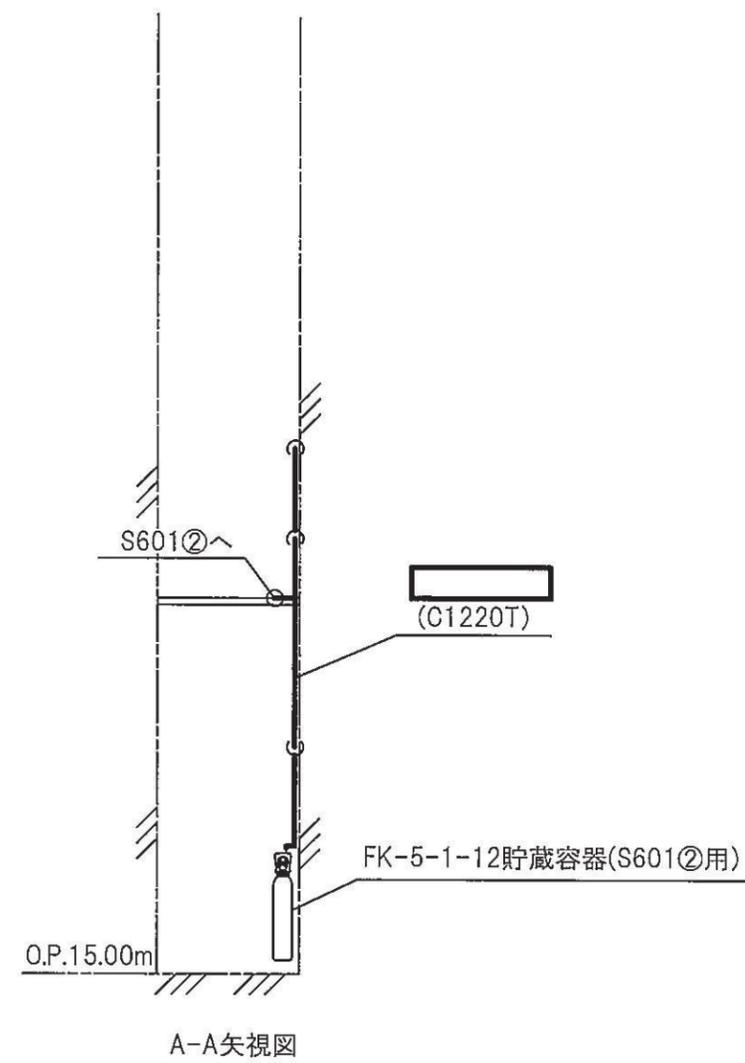


注1：太線は今回の申請範囲を示す。  
注2：寸法はmを示す。

原子炉建屋	
工事計画認可申請	第9-3-2-3-4-126図
女川原子力発電所 第2号機	
名称	ケーブルトレイ消火系に係る主配管の配置を明示した図面(S601②用)
東北電力株式会社	
0420	

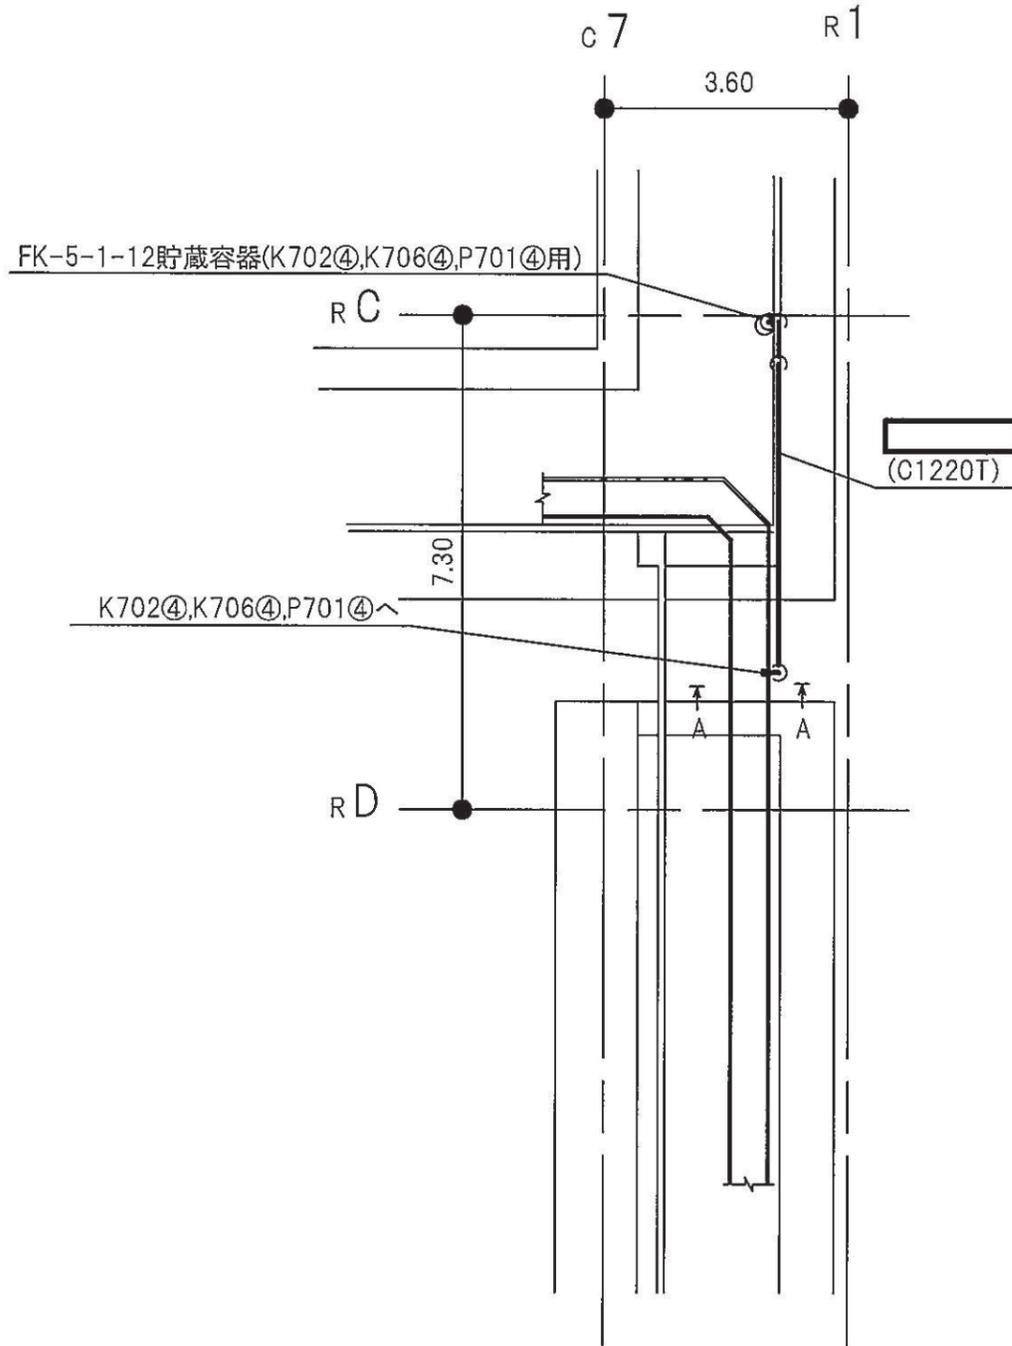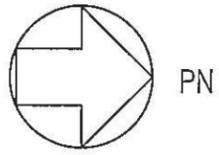



制御建屋 O.P.15.00(m)

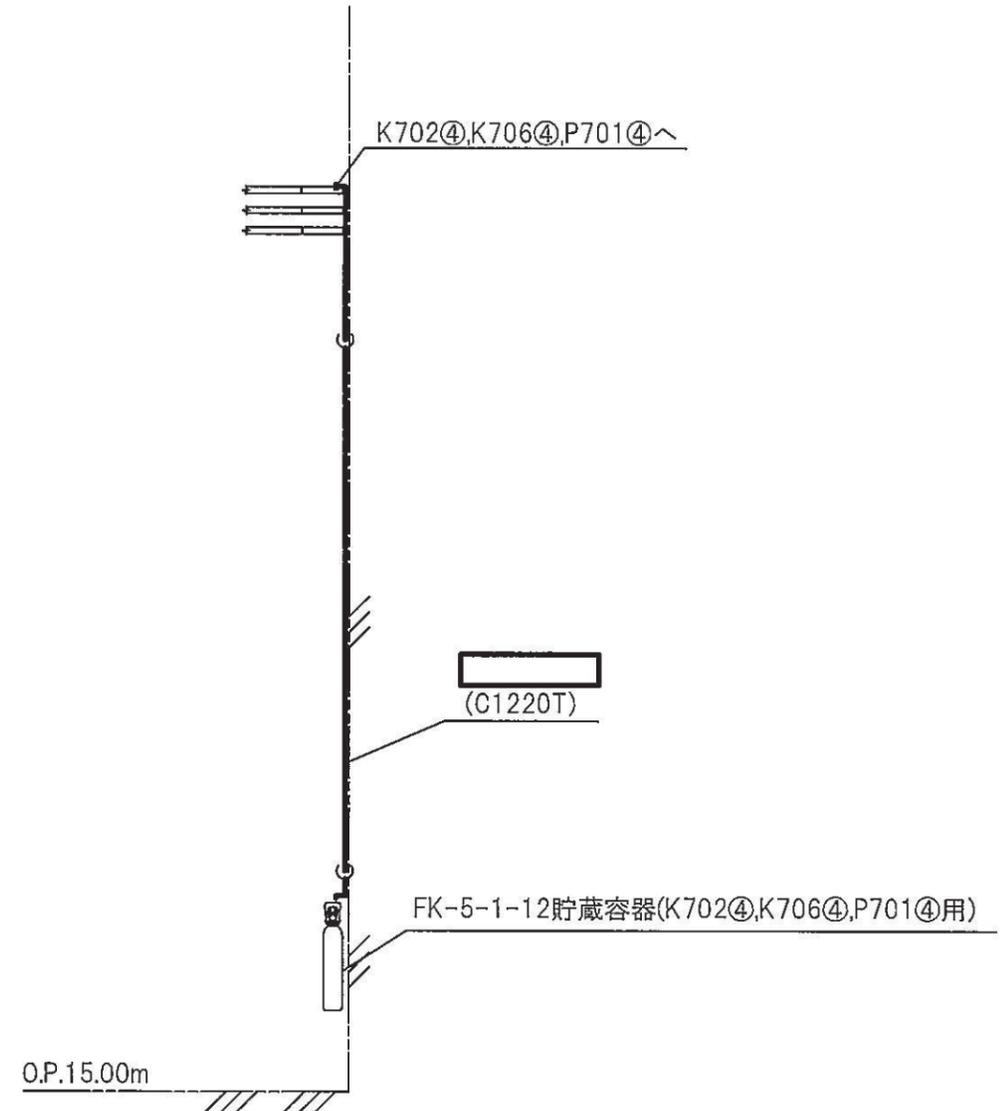


A-A矢視図

注1：太線は今回の申請範囲を示す。  
 注2：寸法はmを示す。

制御建屋	
工事計画認可申請	第9-3-2-3-4-127図
女川原子力発電所 第2号機	
名称	ケーブルトレイ消火系に係る主配管の配置を明示した図面(K702④,K706④,P701④用)
東北電力株式会社	
0420	

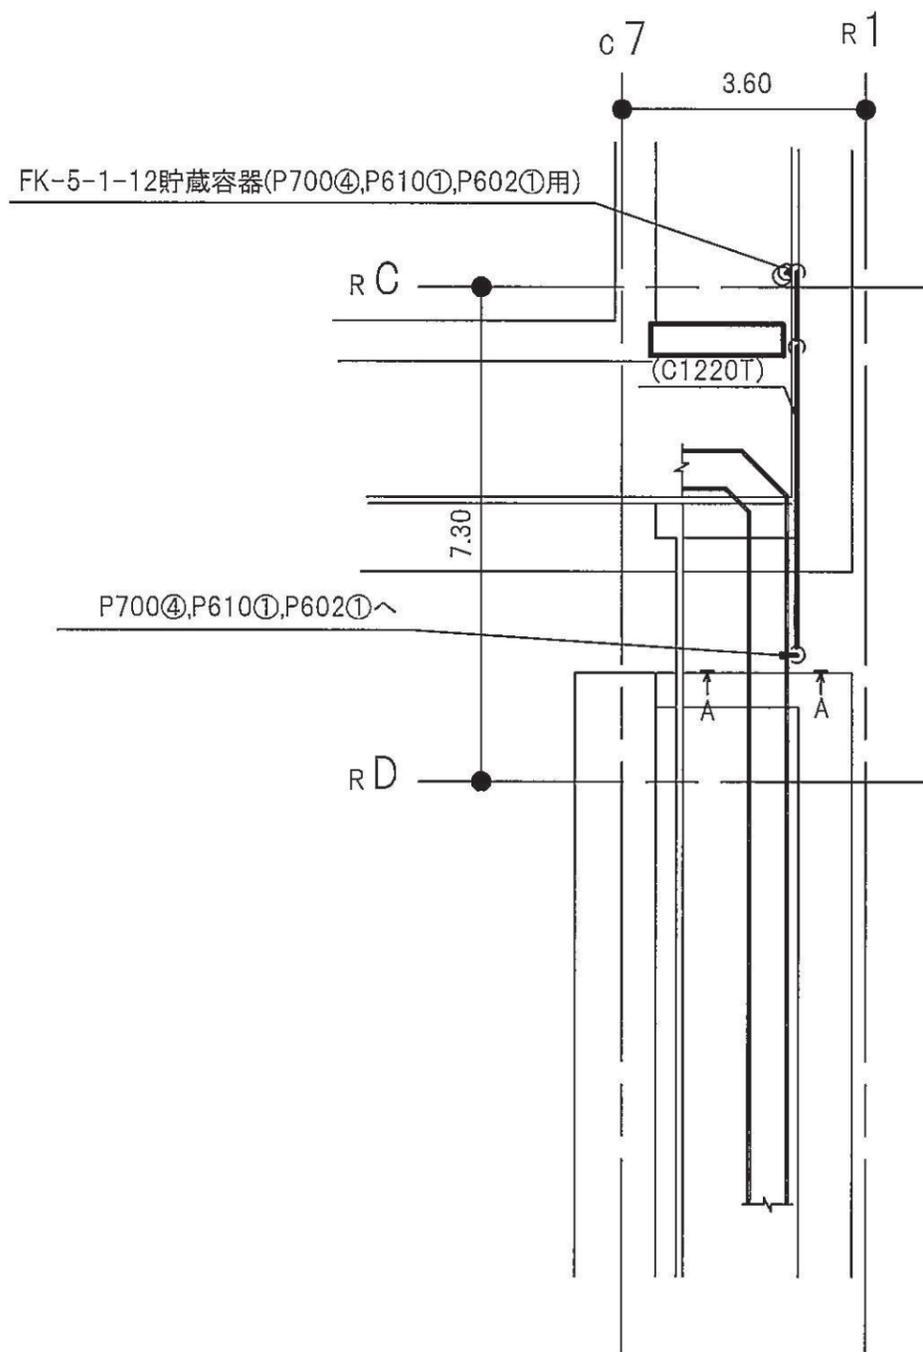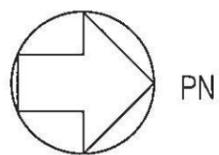



制御建屋 O.P.15.00(m)

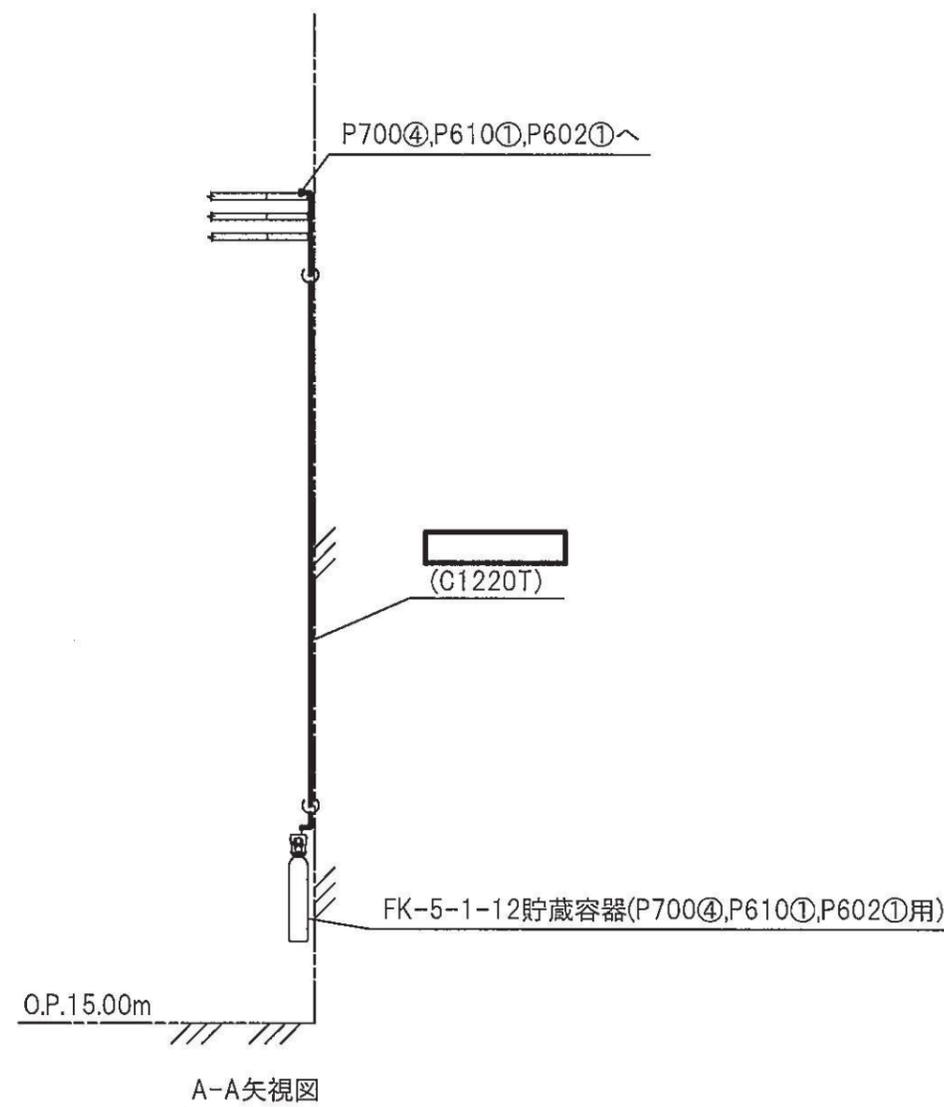




A-A矢視図

注1：太線は今回の申請範囲を示す。  
注2：寸法はmを示す。

制御建屋	
工事計画認可申請	第9-3-2-3-4-128図
女川原子力発電所 第2号機	
名称	ケーブルトレイ消火系に係る主配管の配置を明示した図面(P700④,P610①,P602①用)
東北電力株式会社	


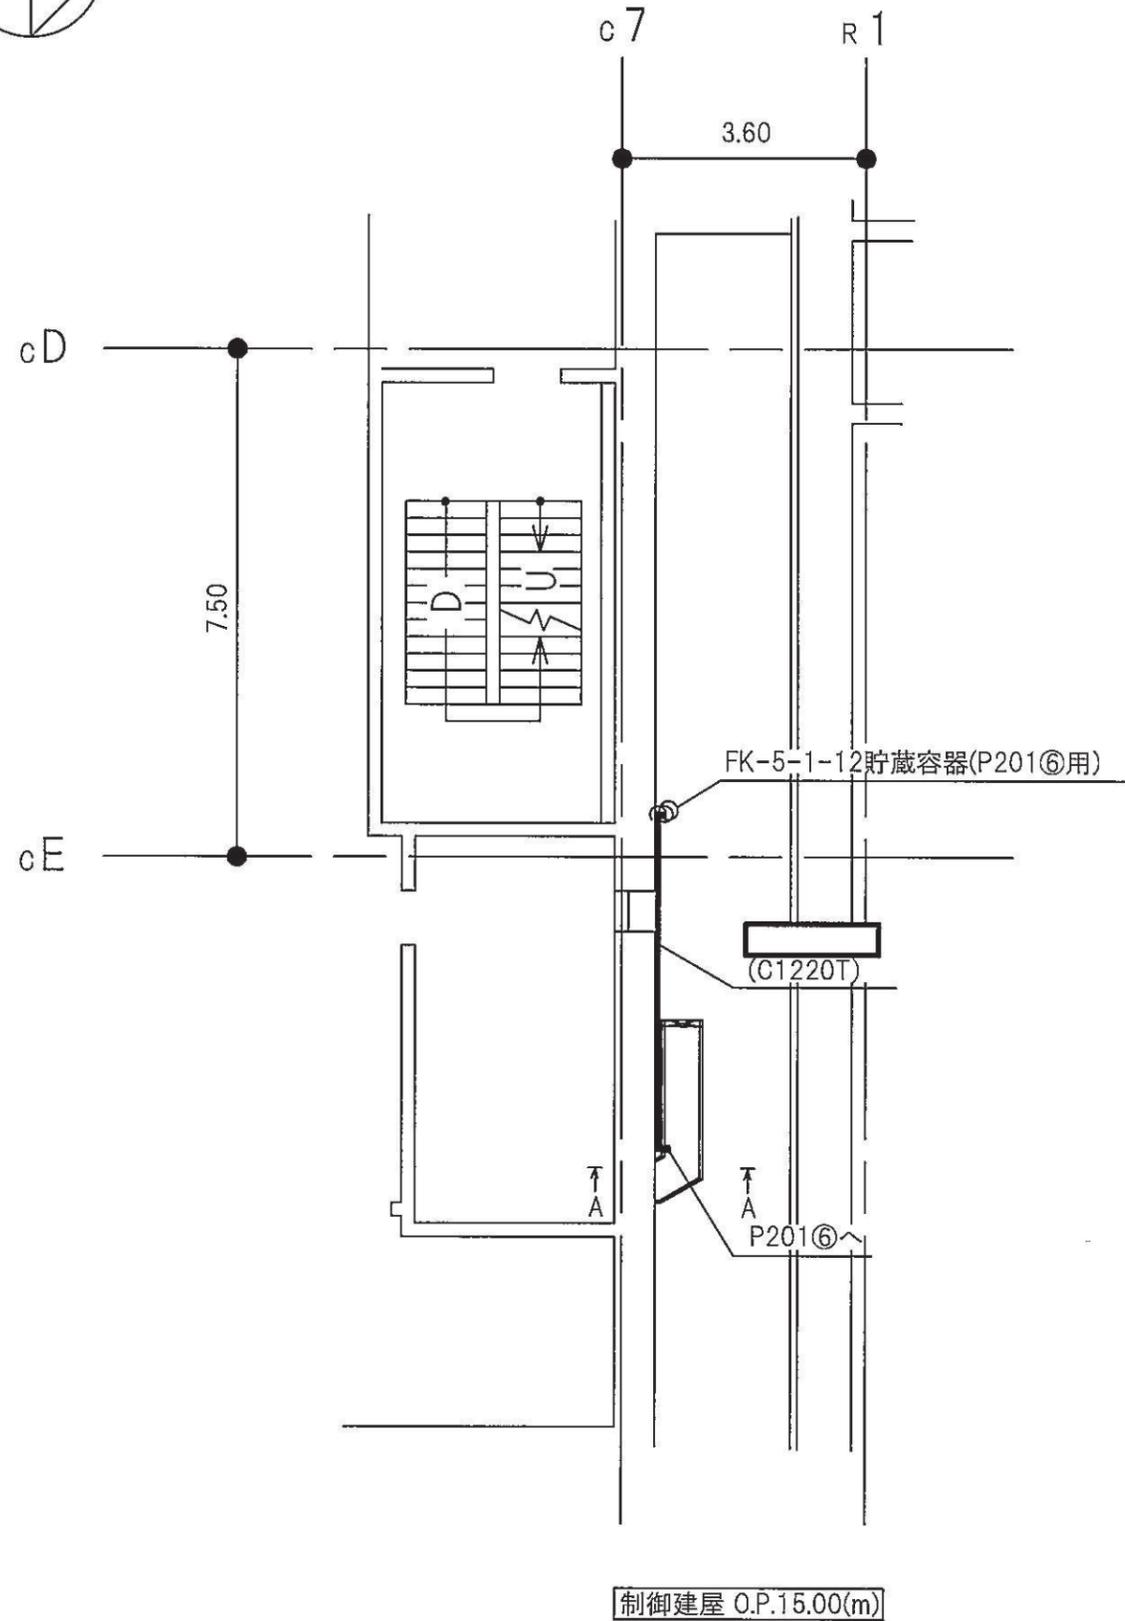
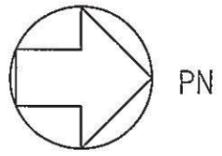


制御建屋	
工事計画認可申請	第9-3-2-3-4-129図
女川原子力発電所 第2号機	
名 称	ケーブルトレイ消火系に係る主配管の配 置を明示した図面(P201㊸用)
東 北 電 力 株 式 有 限 公 司	
0420	

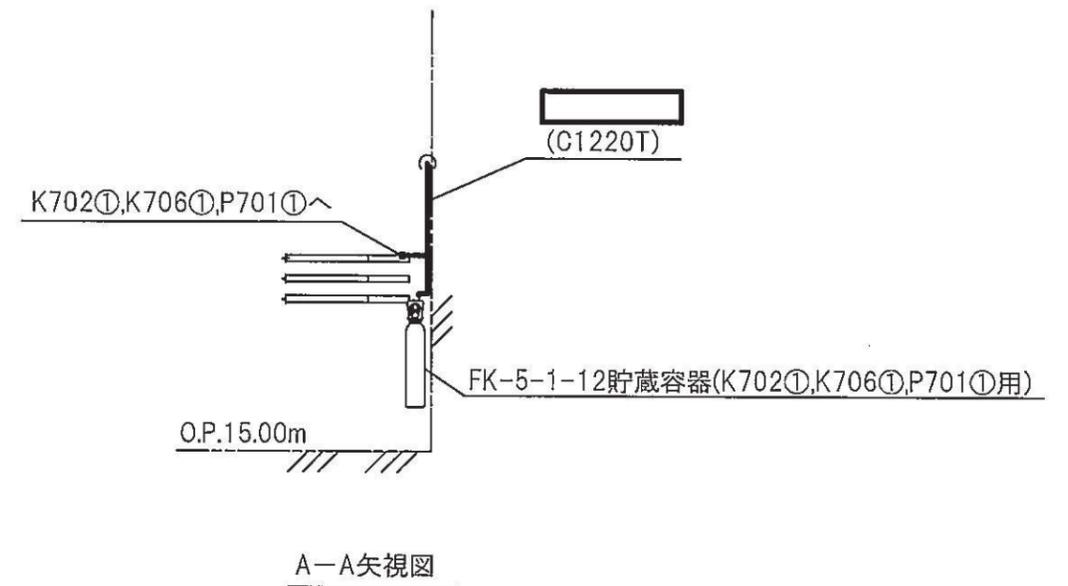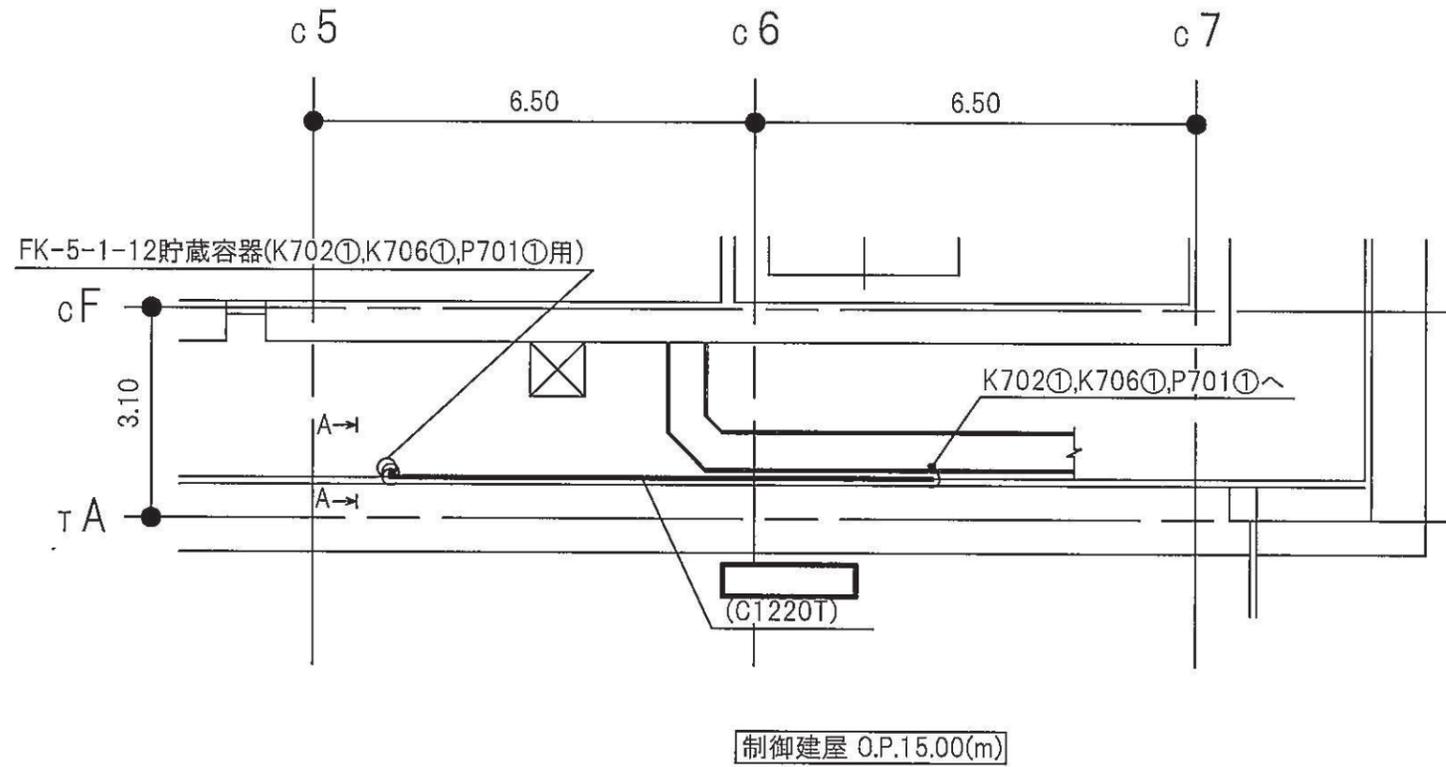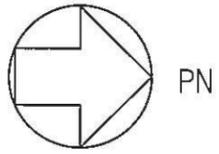




注1：太線は今回の申請範囲を示す。  
注2：寸法はmを示す。

制御建屋	
工事計画認可申請	第9-3-2-3-4-130図
女川原子力発電所 第2号機	
名称	ケーブルトレイ消火系に係る主配管の配置を明示した図面(K702⓪,K706⓪,P701⓪用)
東北電力株式会社	
0420	

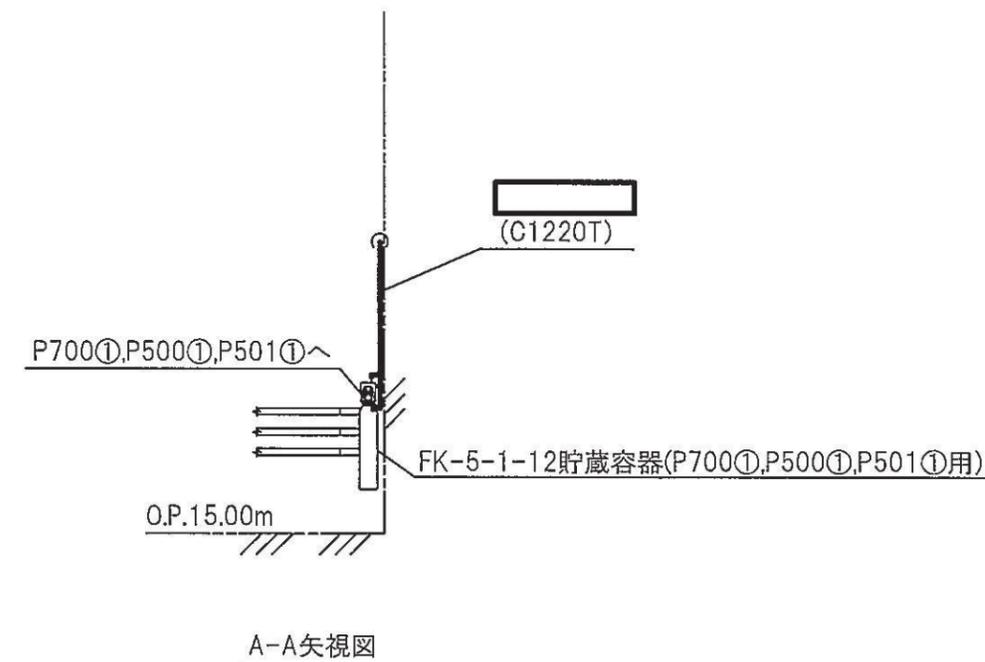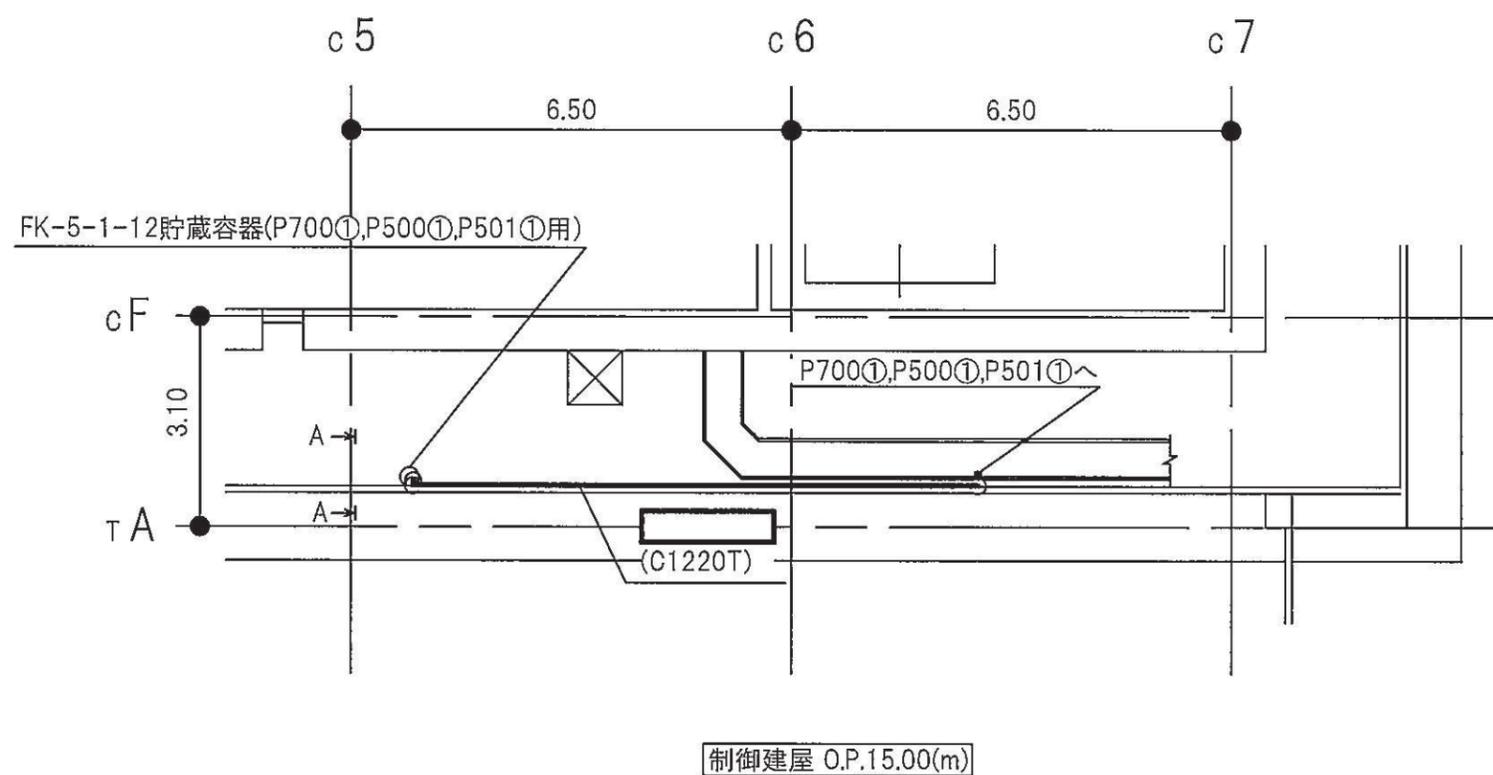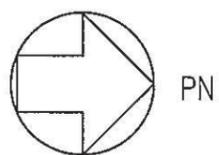

注1：太線は今回の申請範囲を示す。  
注2：寸法はmを示す。




制御建屋	
工事計画認可申請	第9-3-2-3-4-131図
女川原子力発電所 第2号機	
名称	ケーブルトレイ消火系に係る主配管の配置を明示した図面(P700①,P500①,P501①用)
東北電力株式会社	
0420	

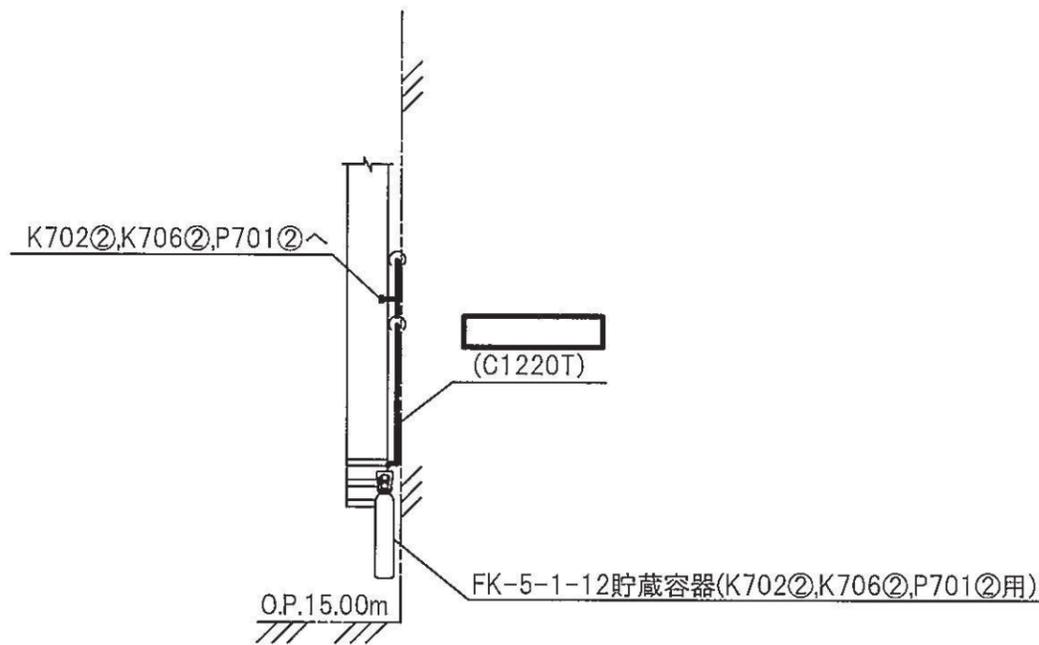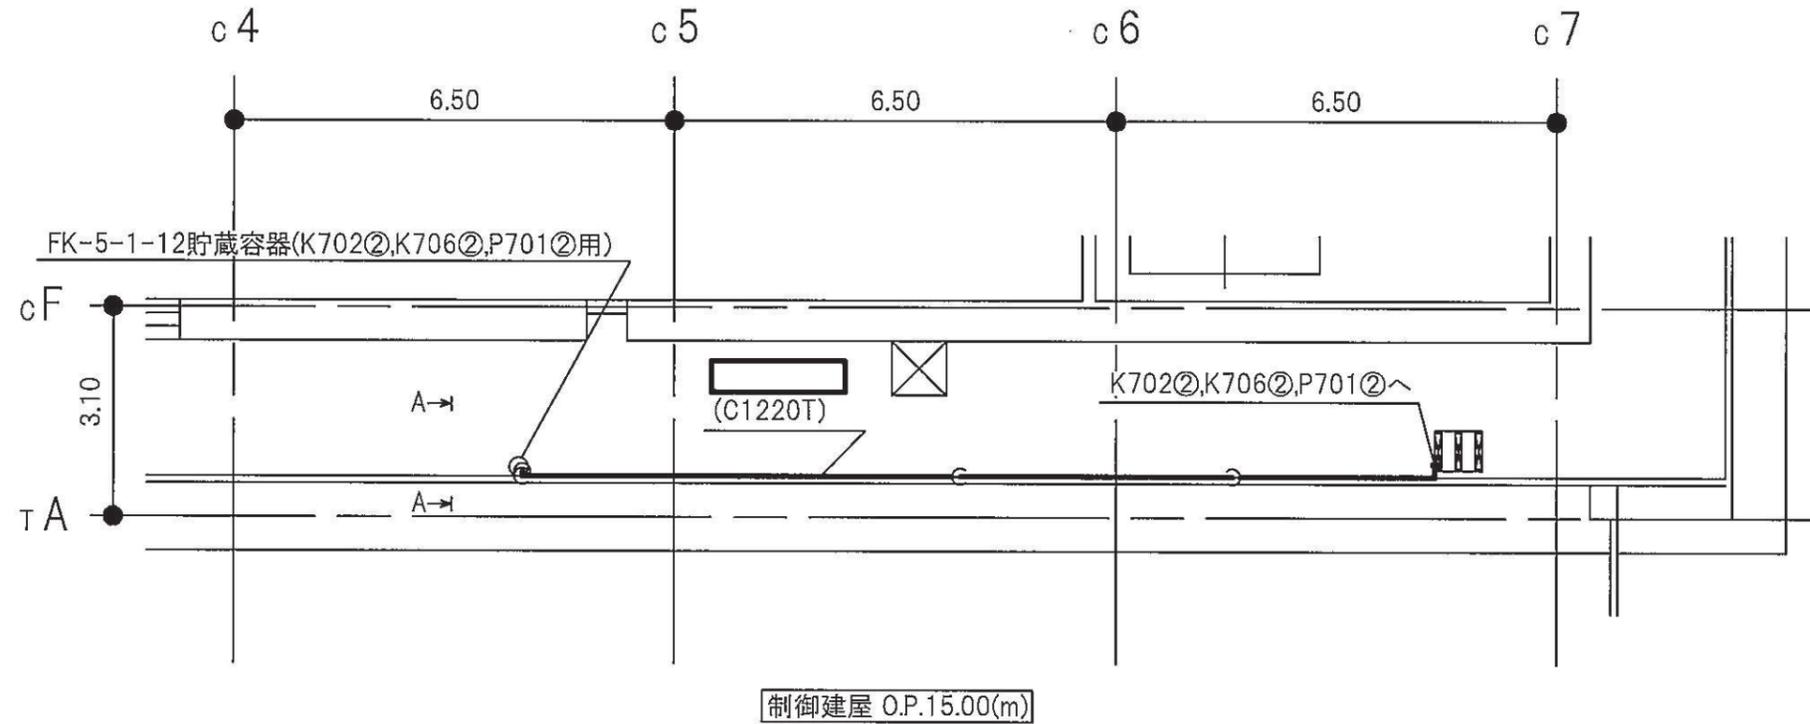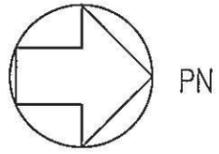

A-A矢視図


注1：太線は今回の申請範囲を示す。  
注2：寸法はmを示す。

制御建屋	
工事計画認可申請	第9-3-2-3-4-132図
女川原子力発電所 第2号機	
名称	ケーブルトレイ消火系に係る主配管の配置を明示した図面(K702②, K706②, P701②用)
東北電力株式会社	
0420	

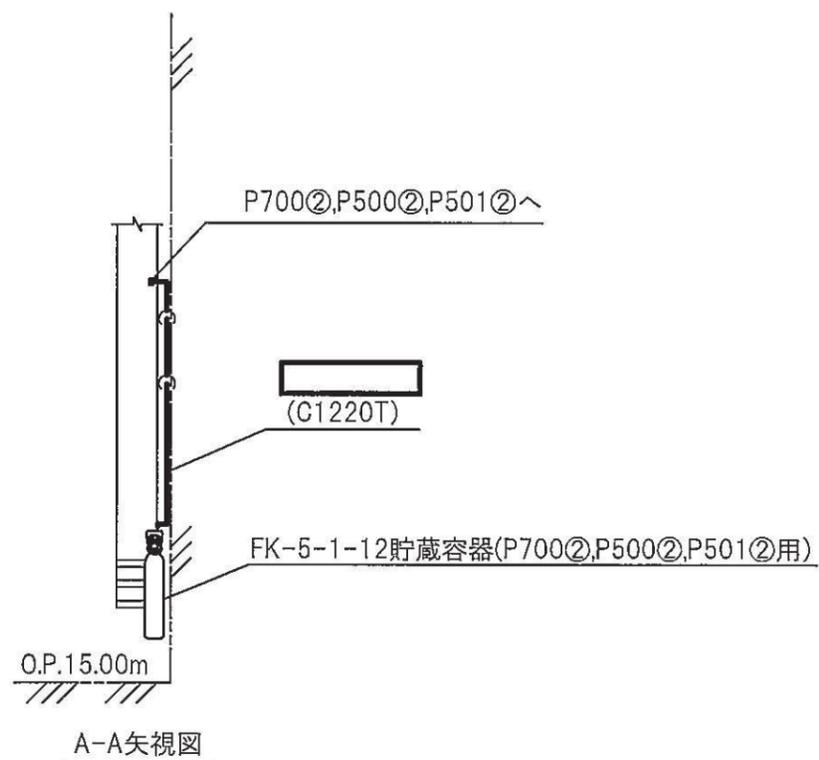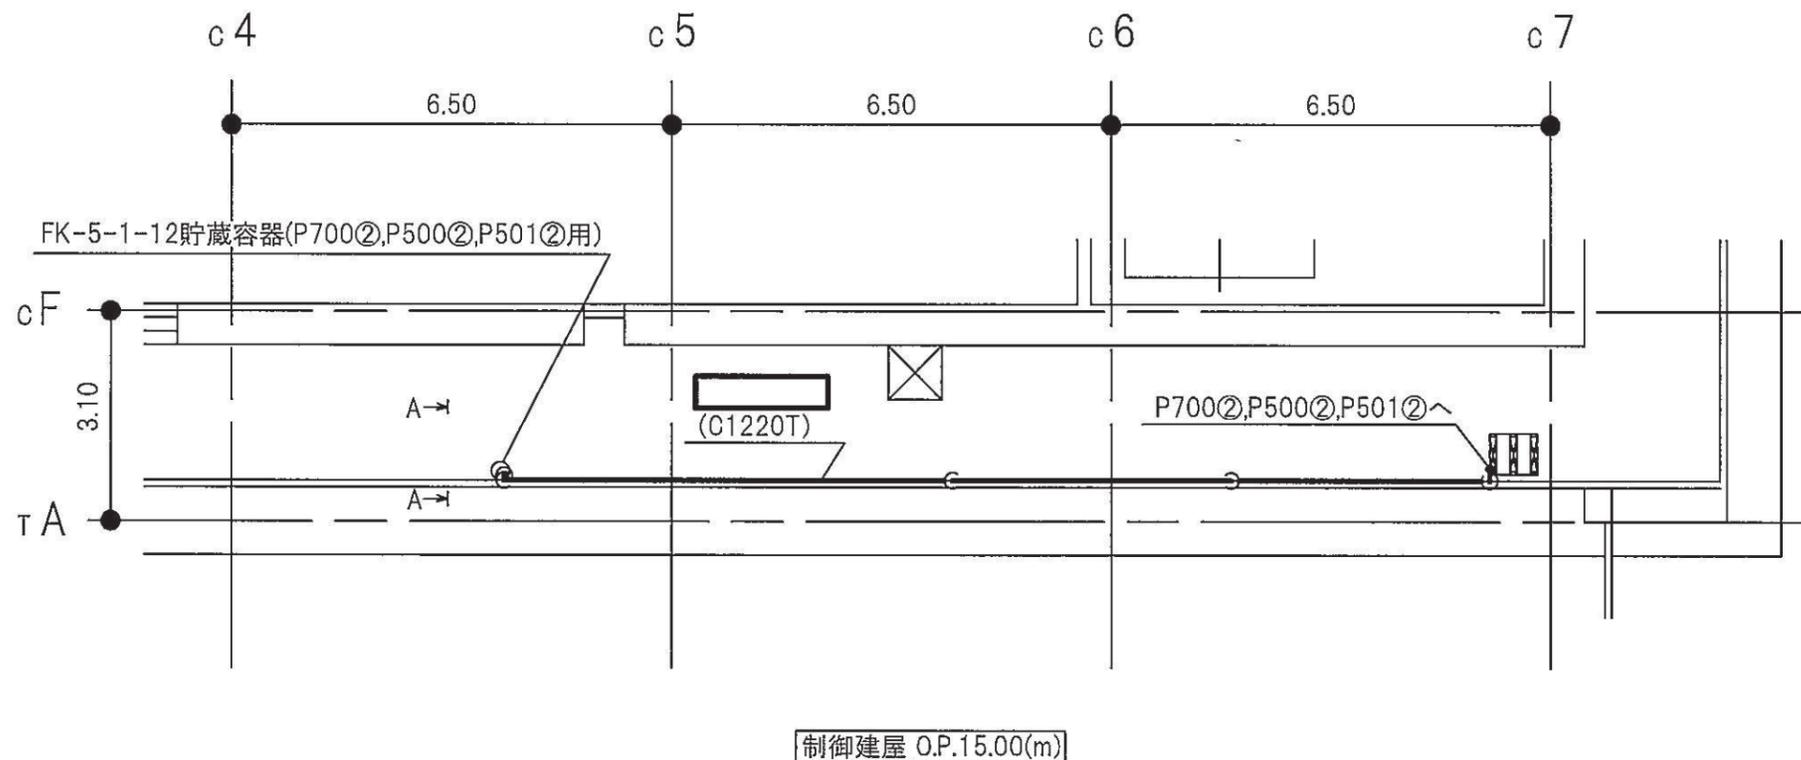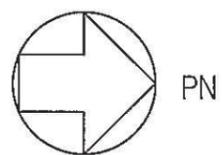


注1：太線は今回の申請範囲を示す。  
注2：寸法はmを示す。

制御建屋	
工事計画認可申請	第9-3-2-3-4-133図
女川原子力発電所 第2号機	
名称	ケーブルトレイ消火系に係る主配管の配置を明示した図面(P700②,P500②,P501②用)
東北電力株式会社	
0420	



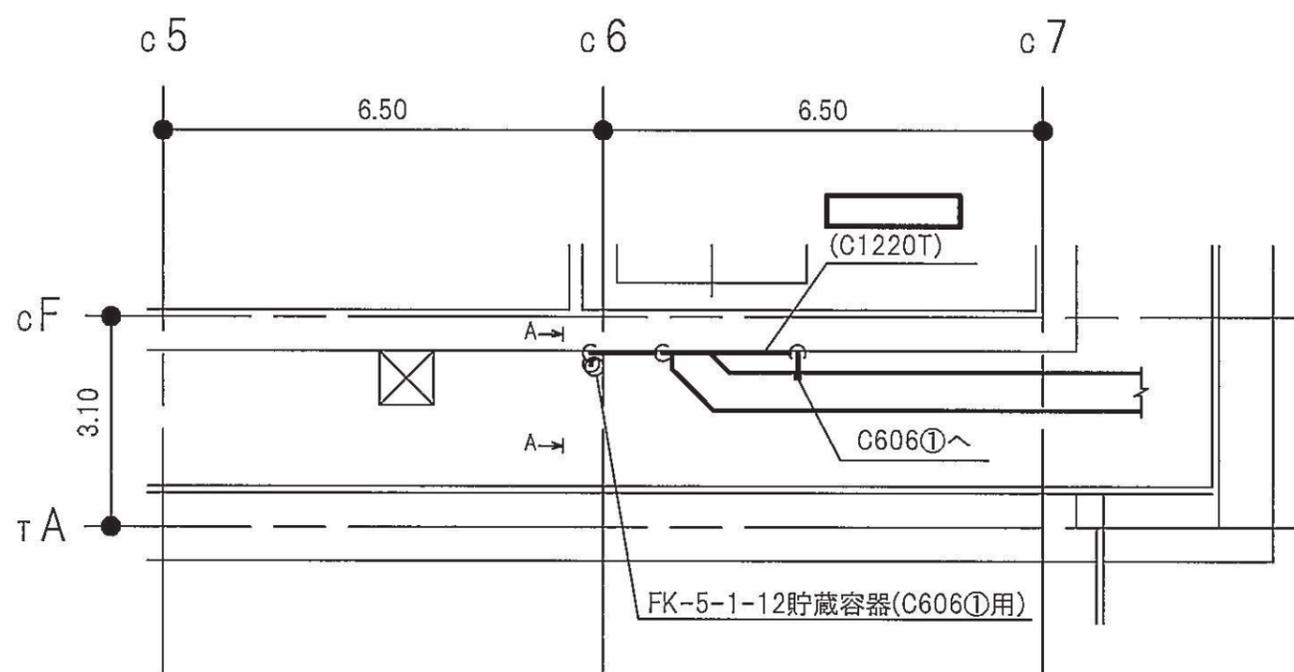


制御建屋 O.P.15.00(m)

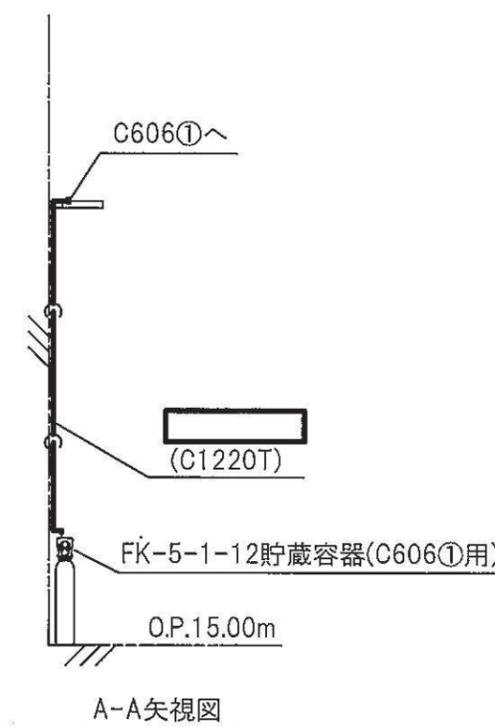

注1：太線は今回の申請範囲を示す。  
注2：寸法はmを示す。



制御建屋	
工事計画認可申請	第9-3-2-3-4-134図
女川原子力発電所 第2号機	
名称	ケーブルトレイ消火系に係る主配管の配置を明示した図面(C606①用)
東北電力株式会社	

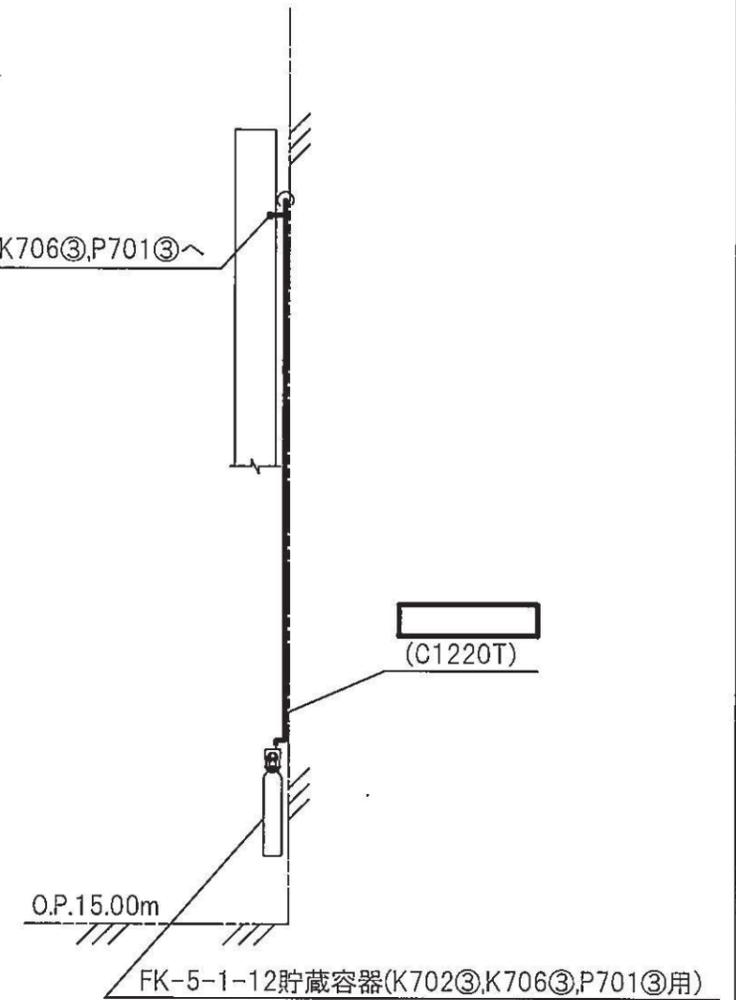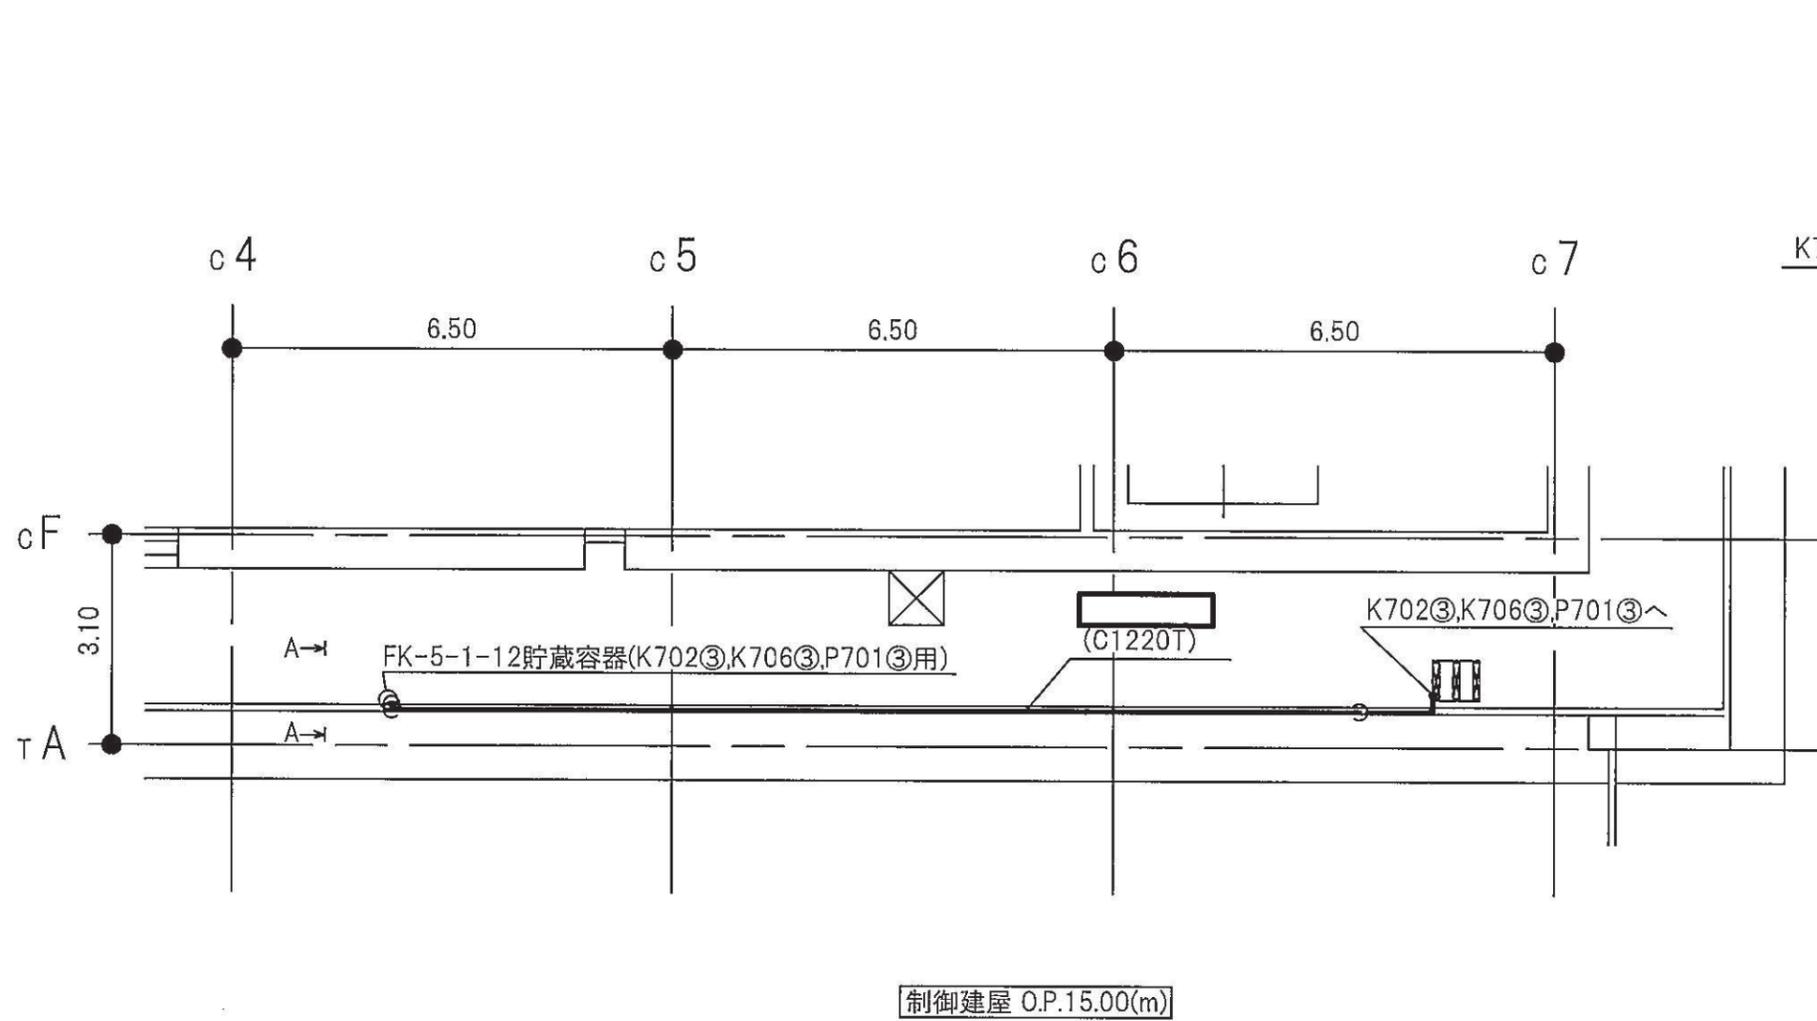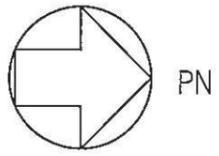

A-A矢視図



注1：太線は今回の申請範囲を示す。  
 注2：寸法はmを示す。

制御建屋	
工事計画認可申請	第9-3-2-3-4-135図
女川原子力発電所 第2号機	
名称	ケーブルトレイ消火系に係る主配管の配置を明示した図面(K702③,K706③,P701③用)
東北電力株式会社	
0420	

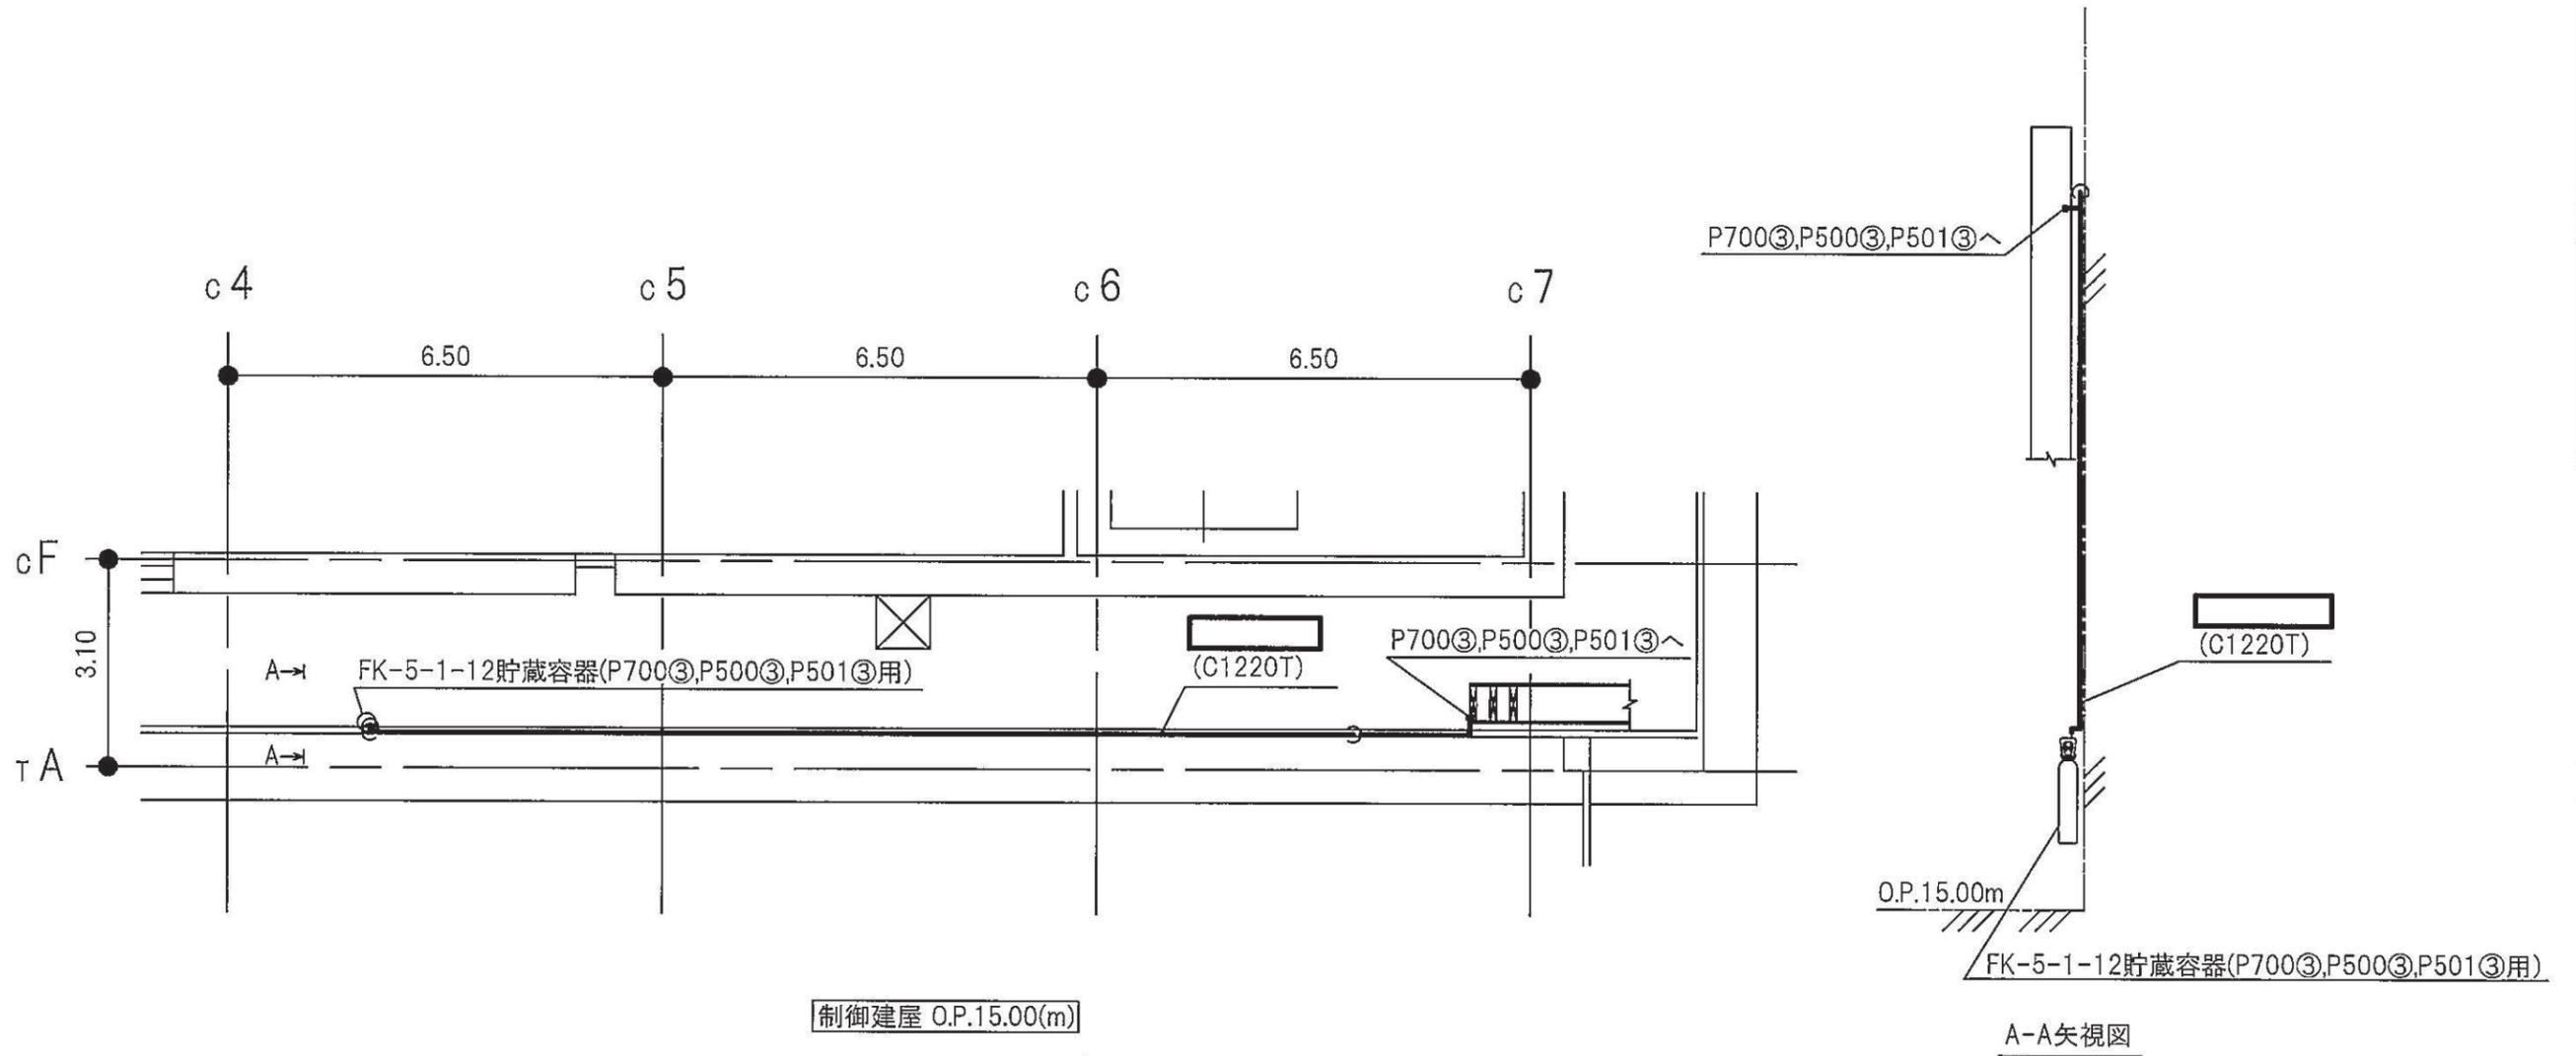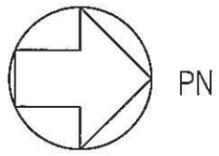


注1：太線は今回の申請範囲を示す。  
 注2：寸法はmを示す。

制御建屋	
工事計画認可申請	第9-3-2-3-4-136図
女川原子力発電所 第2号機	
名称	ケーブルトレイ消火系に係る主配管の配置を明示した図面(P700㊸,P500㊸,P501㊸用)
東北電力株式会社	
0420	

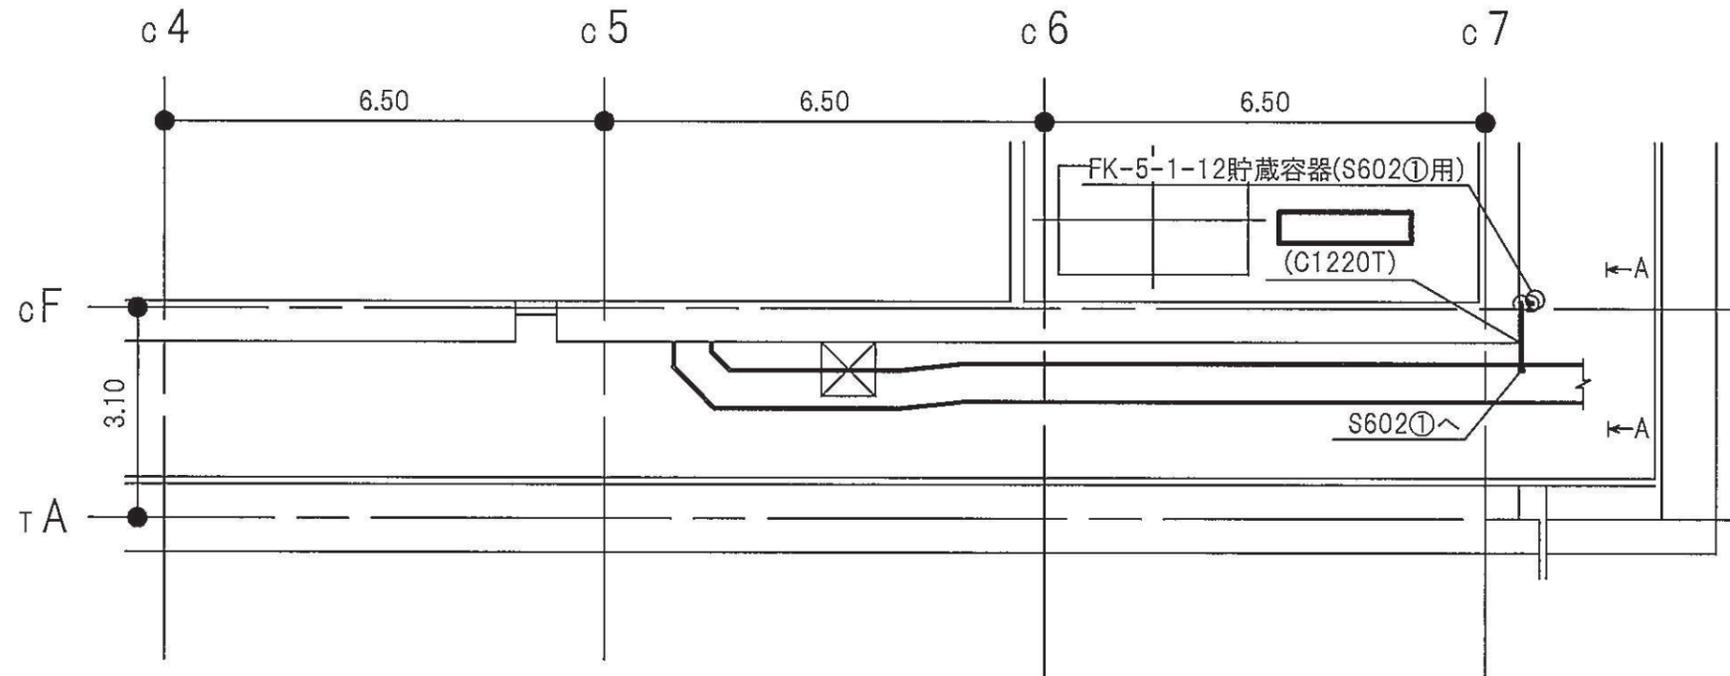
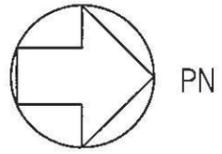


制御建屋 O.P.15.00(m)

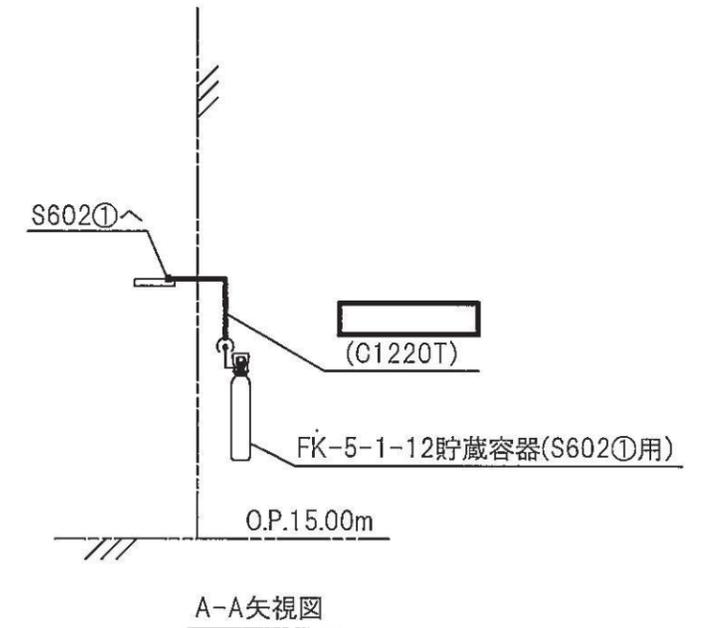


注1：太線は今回の申請範囲を示す。  
注2：寸法はmを示す。

制御建屋	
工事計画認可申請	第9-3-2-3-4-137図
女川原子力発電所 第2号機	
名称	ケーブルトレイ消火系に係る主配管の配置を明示した図面(S602①用)
東北電力株式会社	
0420	


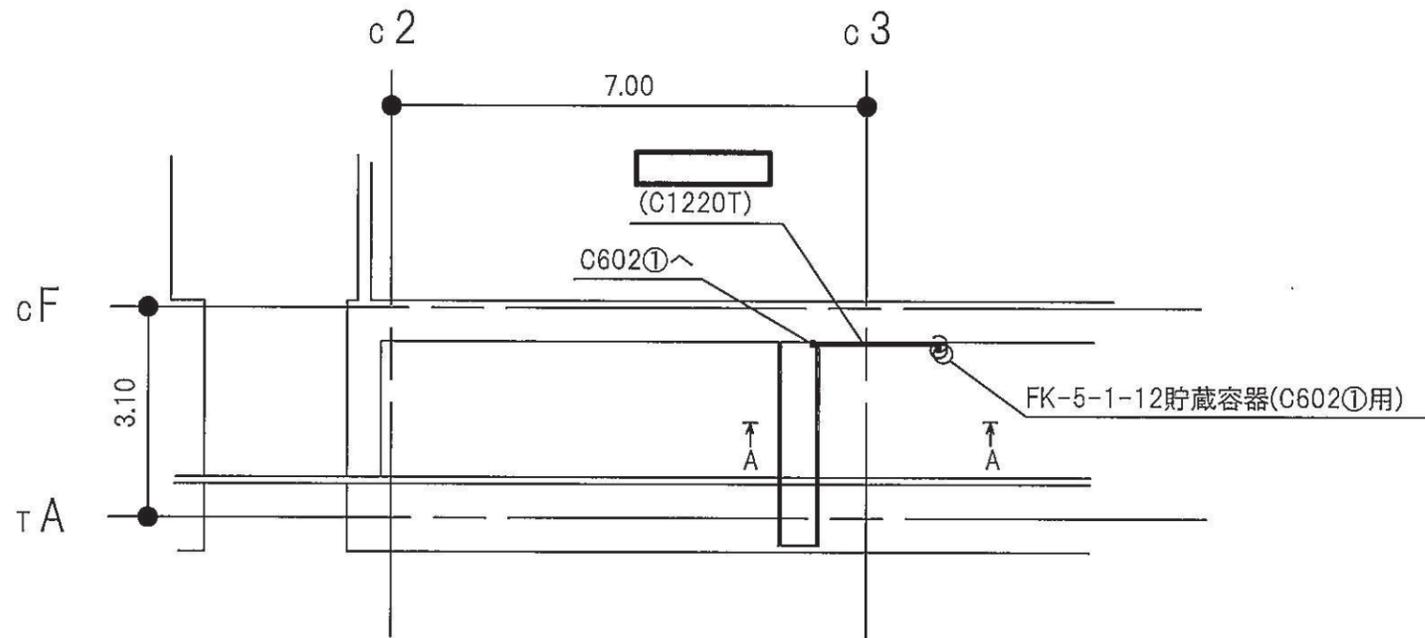
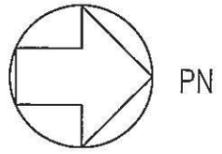


制御建屋 O.P.15.00(m)

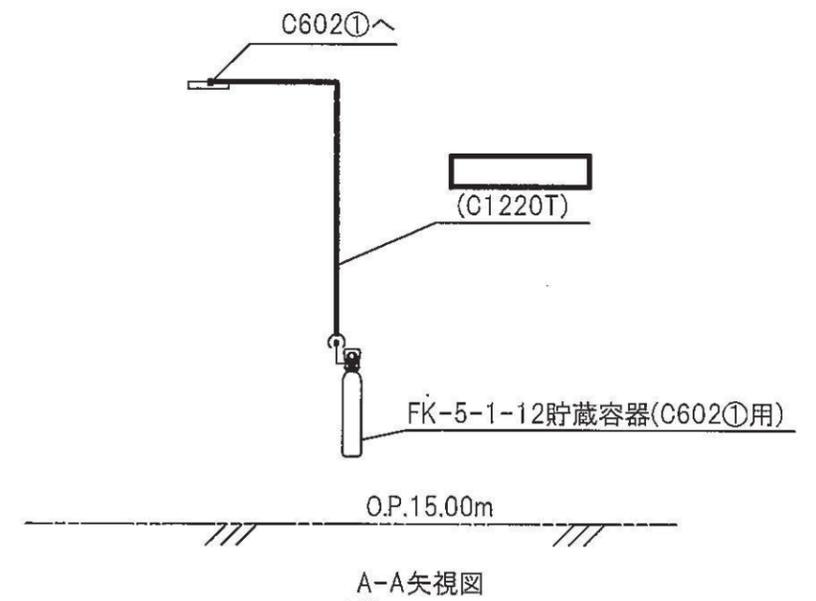




注1：太線は今回の申請範囲を示す。  
注2：寸法はmを示す。

制御建屋	
工事計画認可申請	第9-3-2-3-4-138図
女川原子力発電所 第2号機	
名	ケーブルトレイ消火系に係る主配管の配置を明示した図面(C602①用)
東北電力株式会社	
0420	

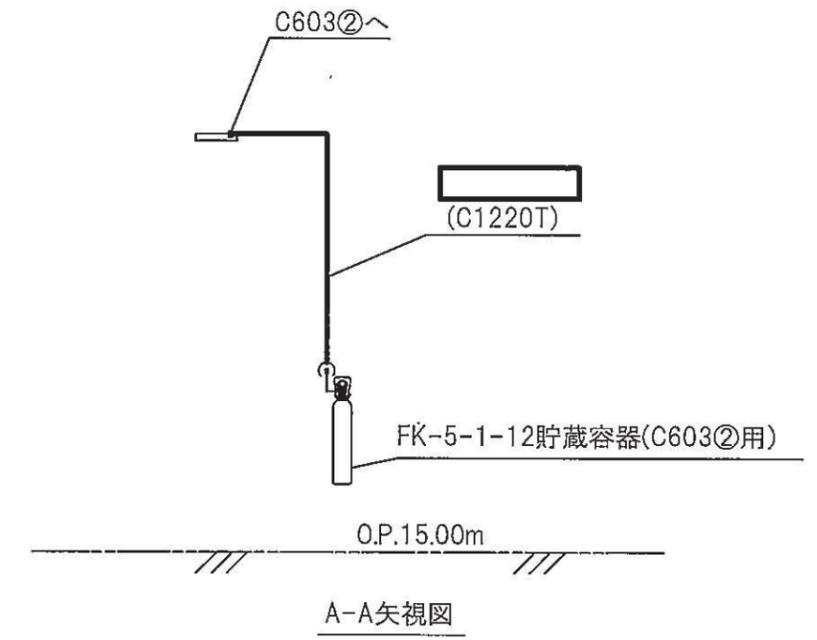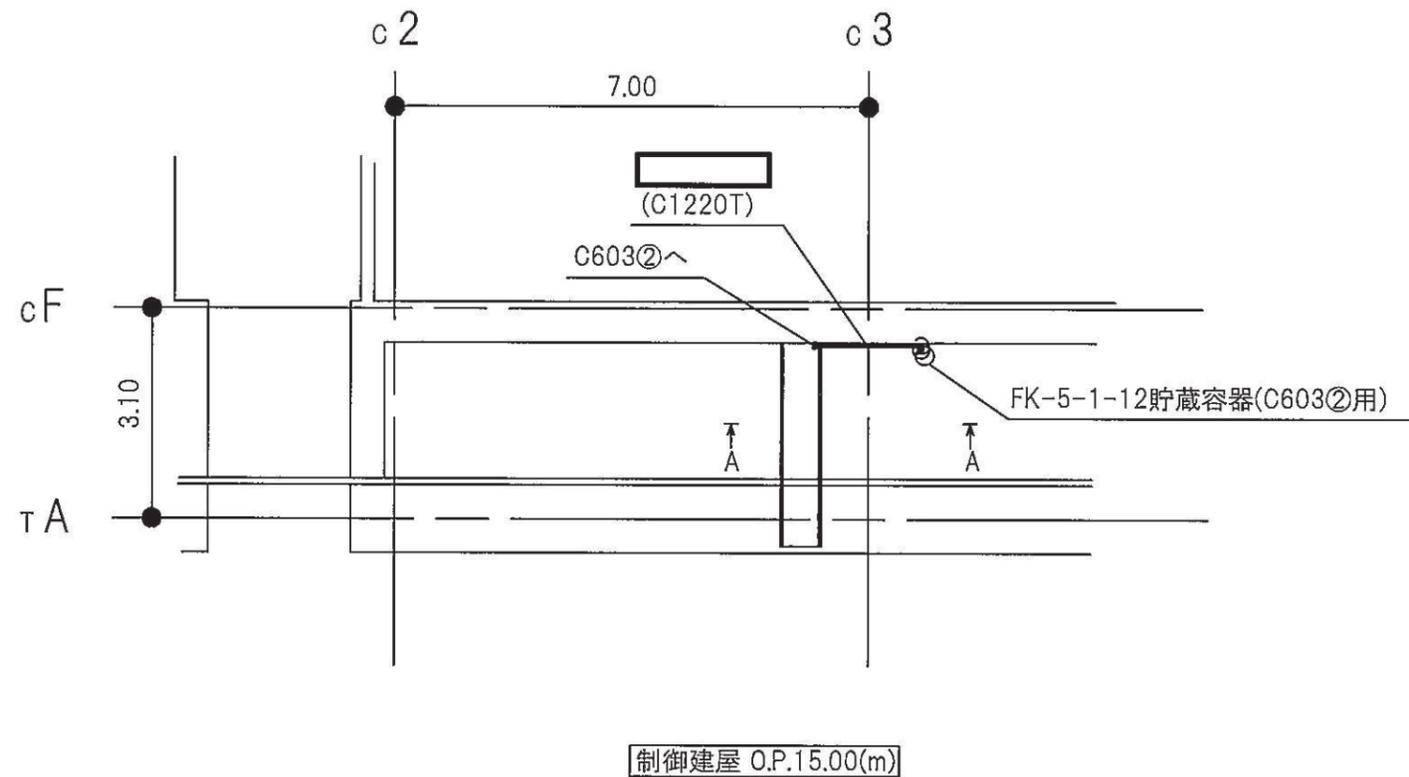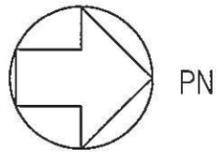



注1：太線は今回の申請範囲を示す。  
注2：寸法はmを示す。

制御建屋	
工事計画認可申請	第9-3-2-3-4-139図
女川原子力発電所 第2号機	
名	ケーブルトレイ消火系に係る主配管の配置を明示した図面(C603②用)
東北電力株式会社	
0420	

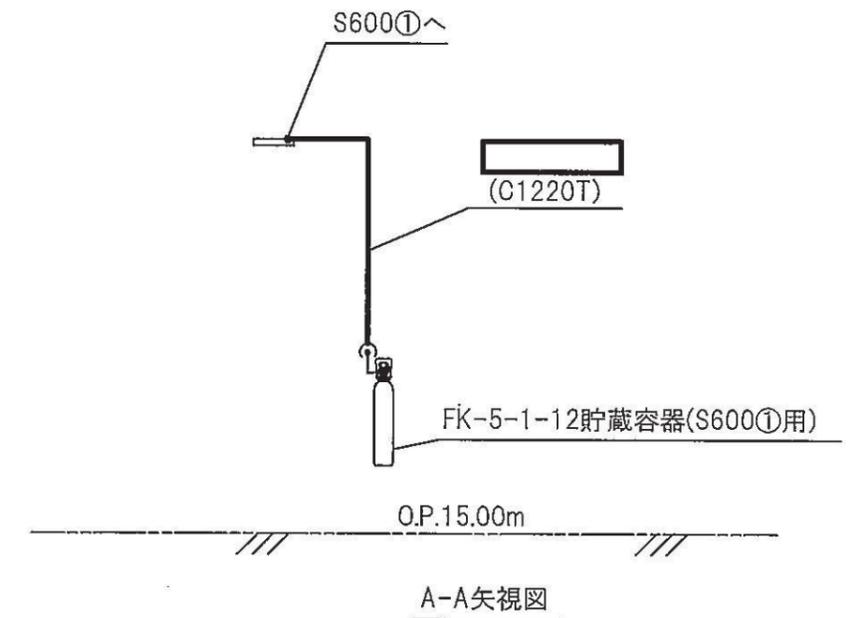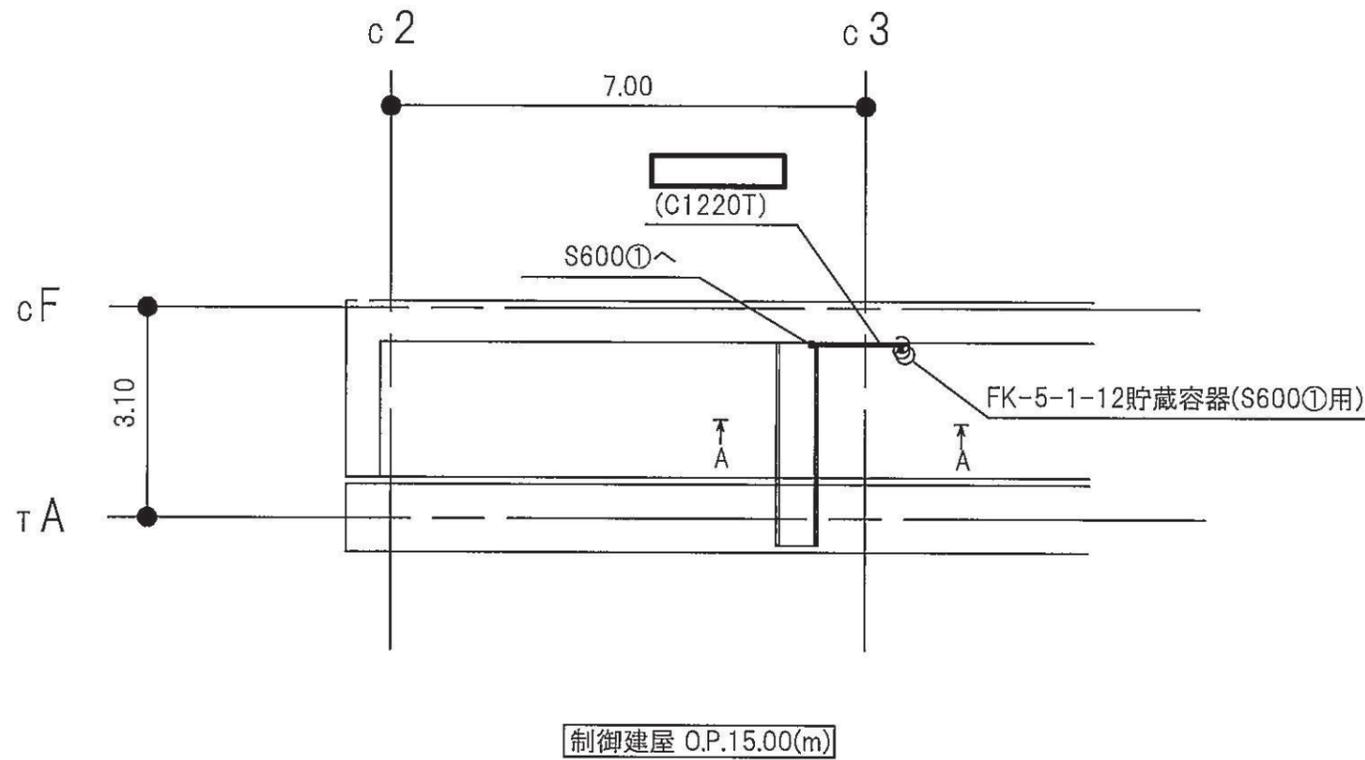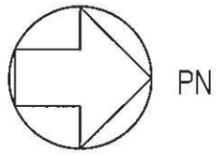




注1：太線は今回の申請範囲を示す。  
注2：寸法はmを示す。

制御建屋	
工事計画認可申請	第9-3-2-3-4-140図
女川原子力発電所 第2号機	
名 称	ケーブルトレイ消火系に係る主配管の配置を明示した図面(S600①用)
東北電力株式会社	
0420	

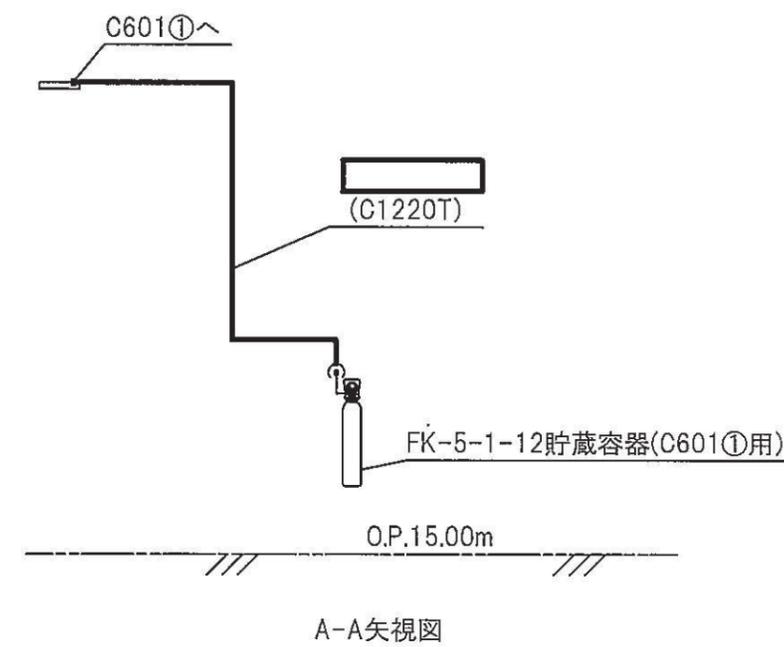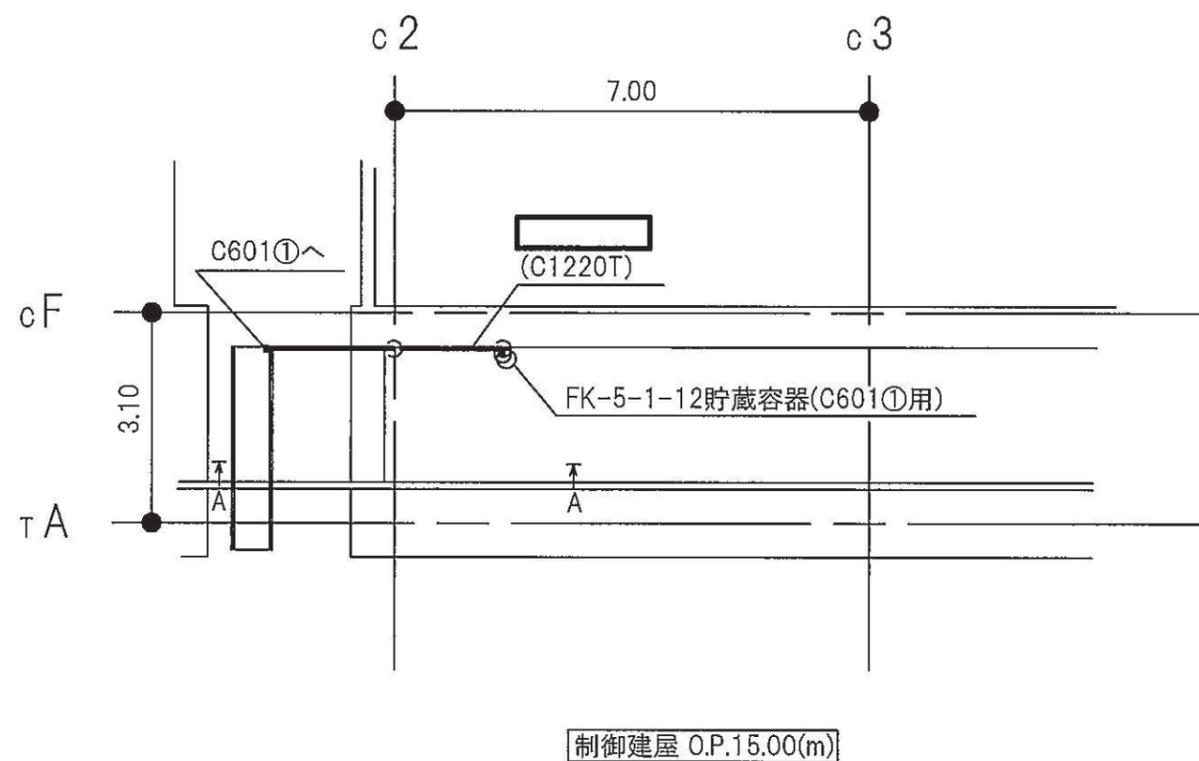




注1：太線は今回の申請範囲を示す。  
 注2：寸法はmを示す。

制御建屋	
工事計画認可申請	第9-3-2-3-4-141図
女川原子力発電所 第2号機	
名 称	ケーブルトレイ消火系に係る主配管の配置を明示した図面(C601①用)
東北電力株式会社	
0420	

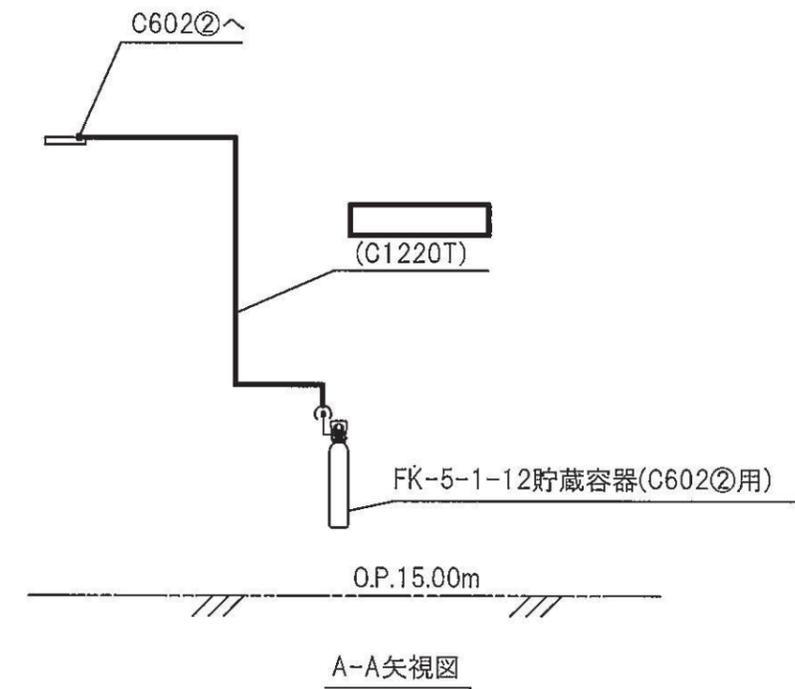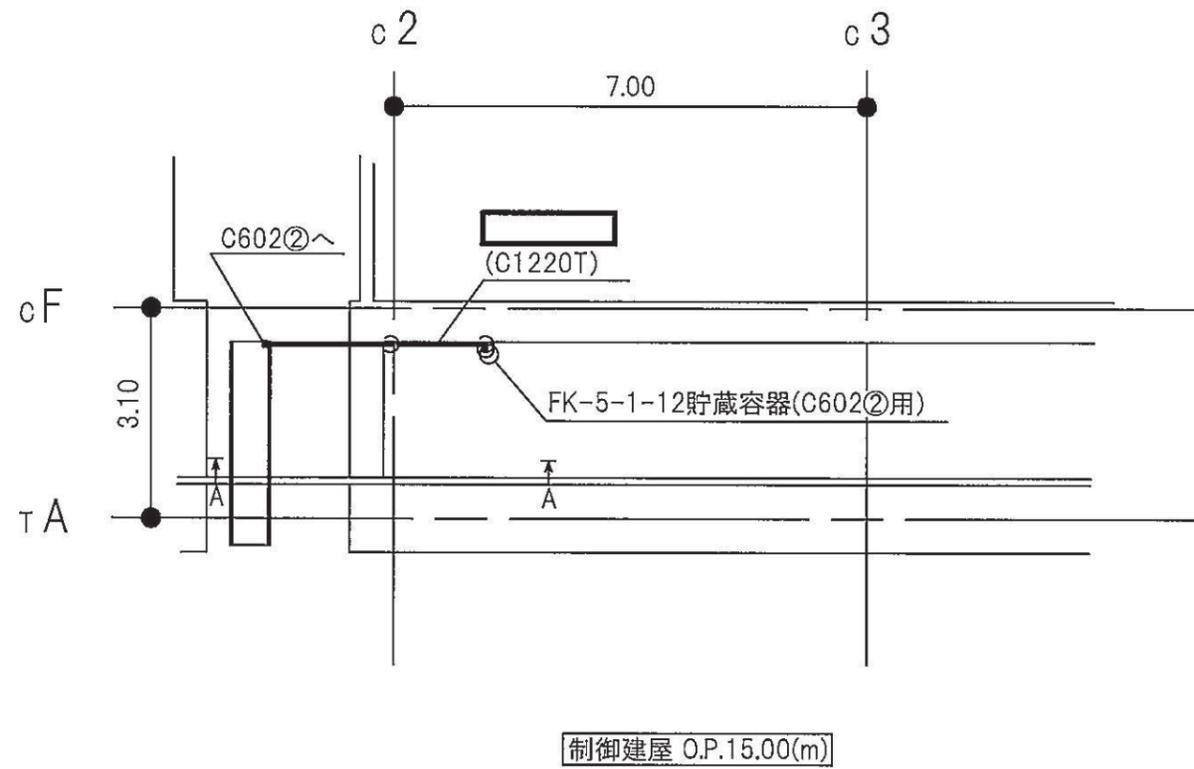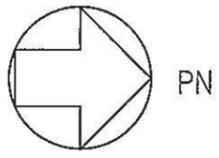



注1：太線は今回の申請範囲を示す。  
注2：寸法はmを示す。

制御建屋	
工事計画認可申請	第9-3-2-3-4-142図
女川原子力発電所 第2号機	
名称	ケーブルトレイ消火系に係る主配管の配置を明示した図面(C602②用)
東北電力株式会社	

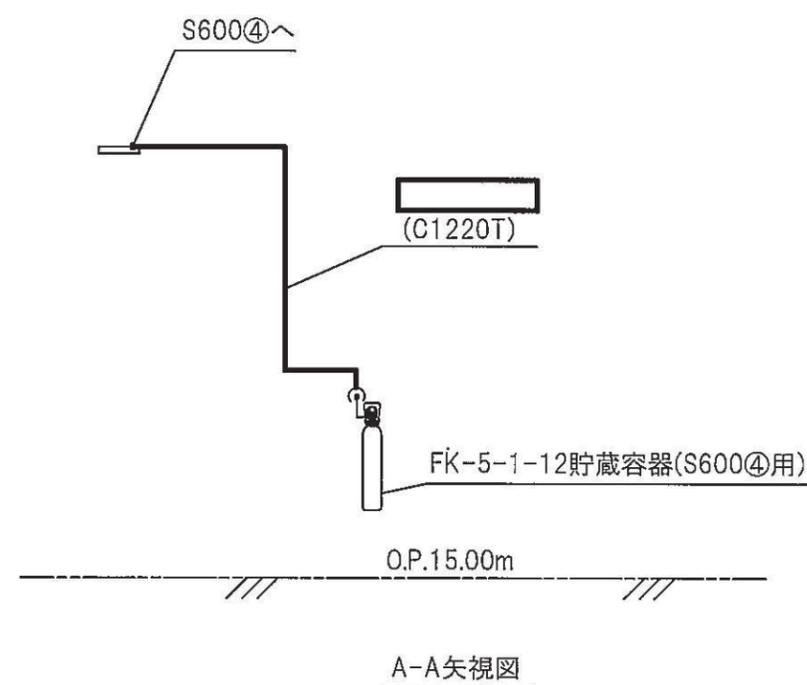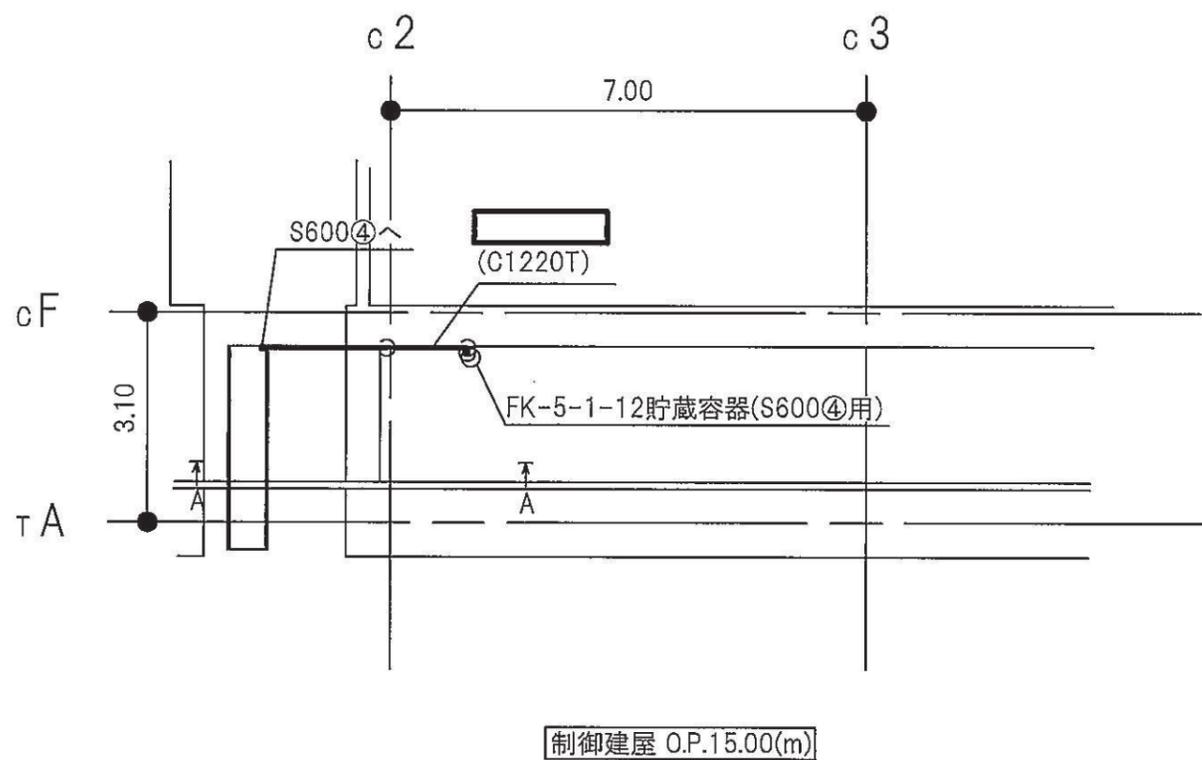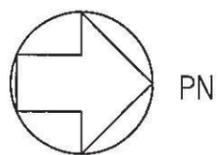


注1：太線は今回の申請範囲を示す。  
注2：寸法はmを示す。

制御建屋	
工事計画認可申請	第9-3-2-3-4-143図
女川原子力発電所 第2号機	
名称	ケーブルトレイ消火系に係る主配管の配置を明示した図面(S600④用)
東北電力株式会社	
0420	

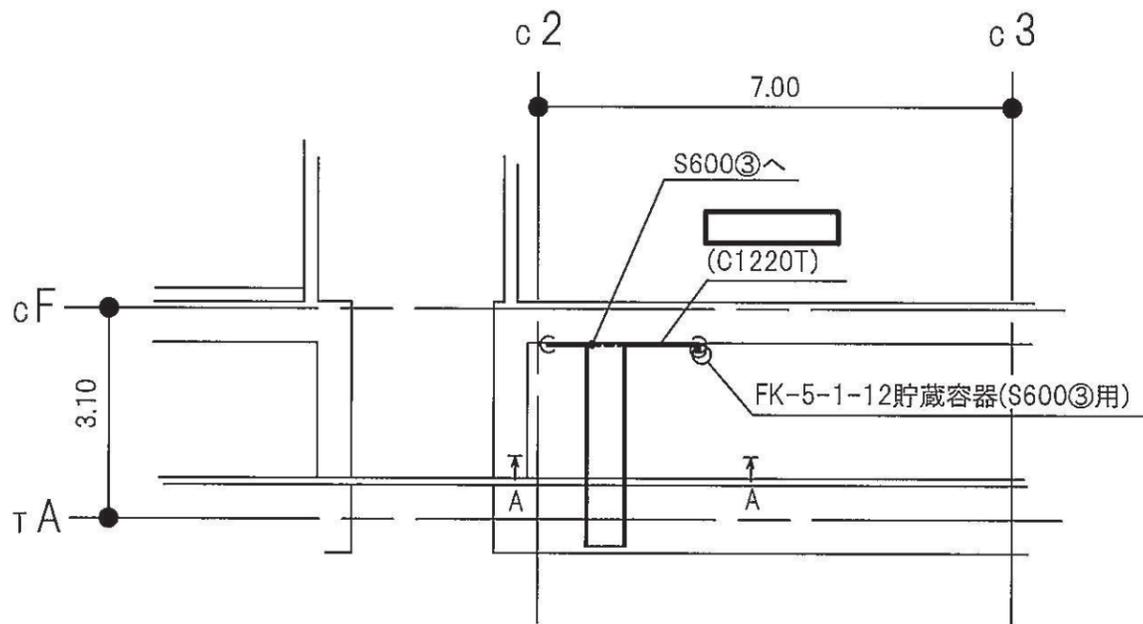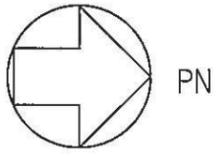

制御建屋 O.P.15.00(m)


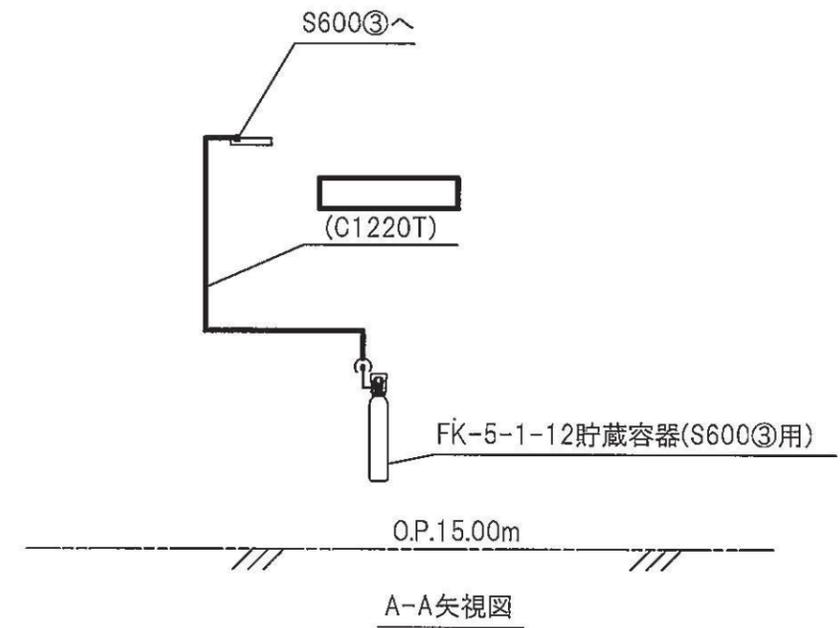


A-A矢視図


注1：太線は今回の申請範囲を示す。  
注2：寸法はmを示す。

制御建屋

工事計画認可申請	第9-3-2-3-4-144図
女川原子力発電所 第2号機	
名	ケーブルトレイ消火系に係る主配管の配置を明示した図面(S600③用)
東北電力株式会社	
0420	

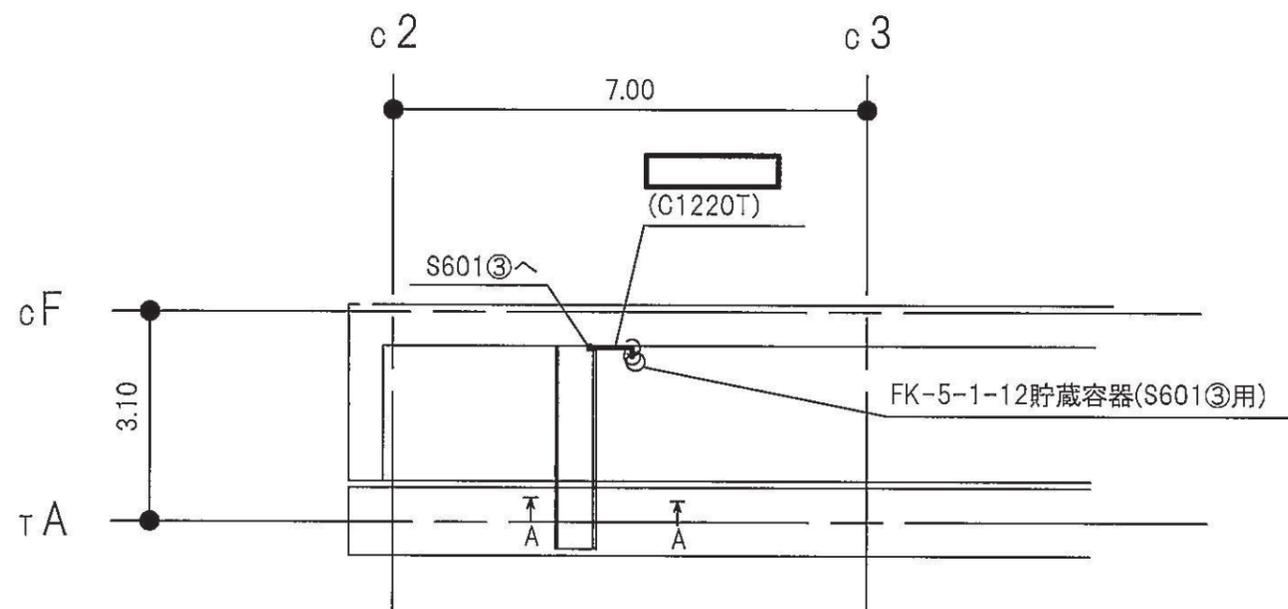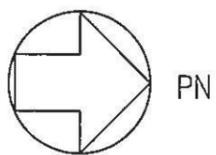



制御建屋 O.P.15.00(m)

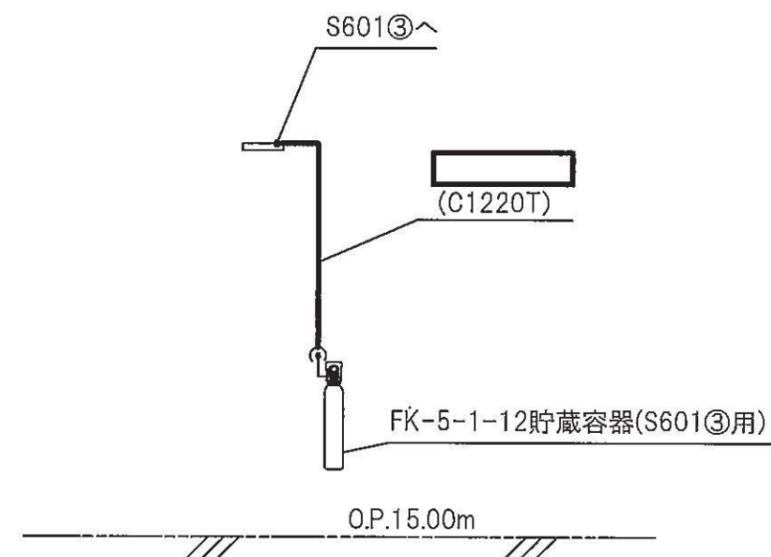


注1：太線は今回の申請範囲を示す。

注2：寸法はmを示す。

制御建屋	
工事計画認可申請	第9-3-2-3-4-145図
女川原子力発電所 第2号機	
名称	ケーブルトレイ消火系に係る主配管の配置を明示した図面(S601③用)
東北電力株式会社	

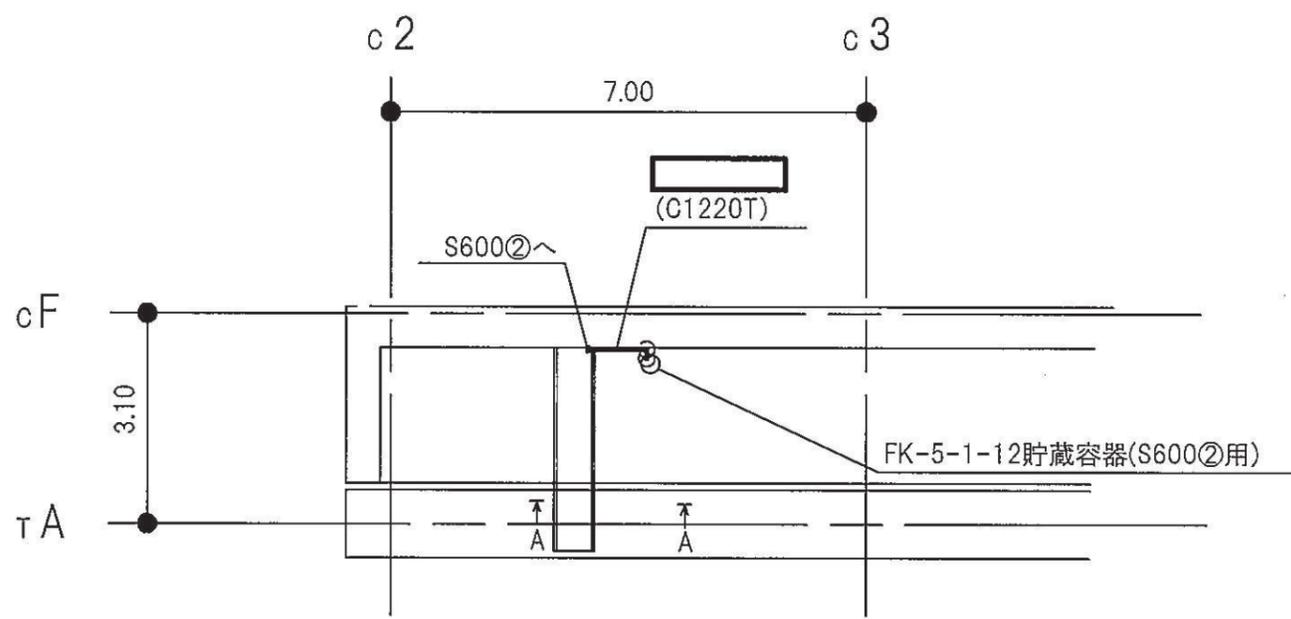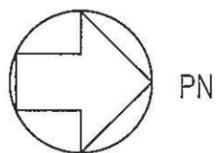



制御建屋 O.P.15.00(m)

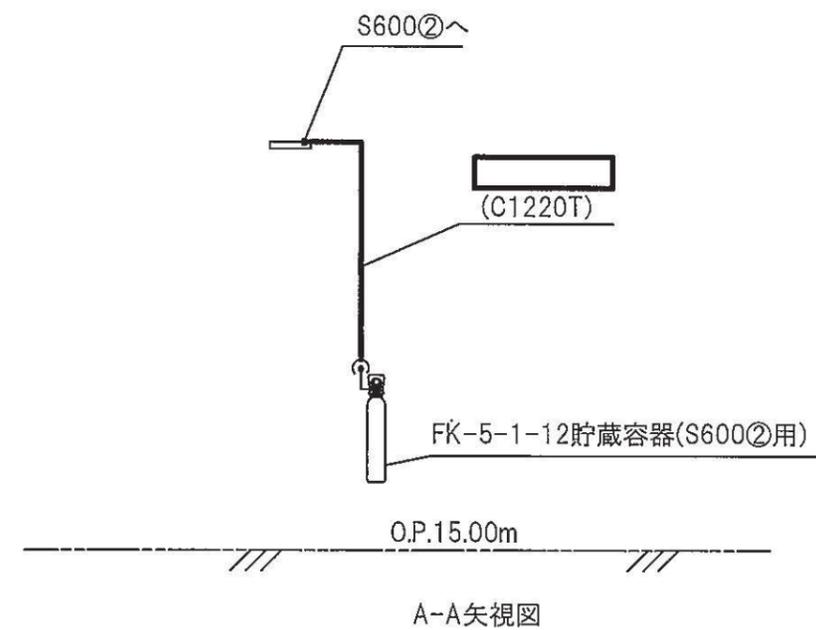


A-A矢視図

注1：太線は今回の申請範囲を示す。  
注2：寸法はmを示す。

制御建屋	
工事計画認可申請	第9-3-2-3-4-146図
女川原子力発電所 第2号機	
名称	ケーブルトレイ消火系に係る主配管の配置を明示した図面(S600②用)
東北電力株式会社	
0420	

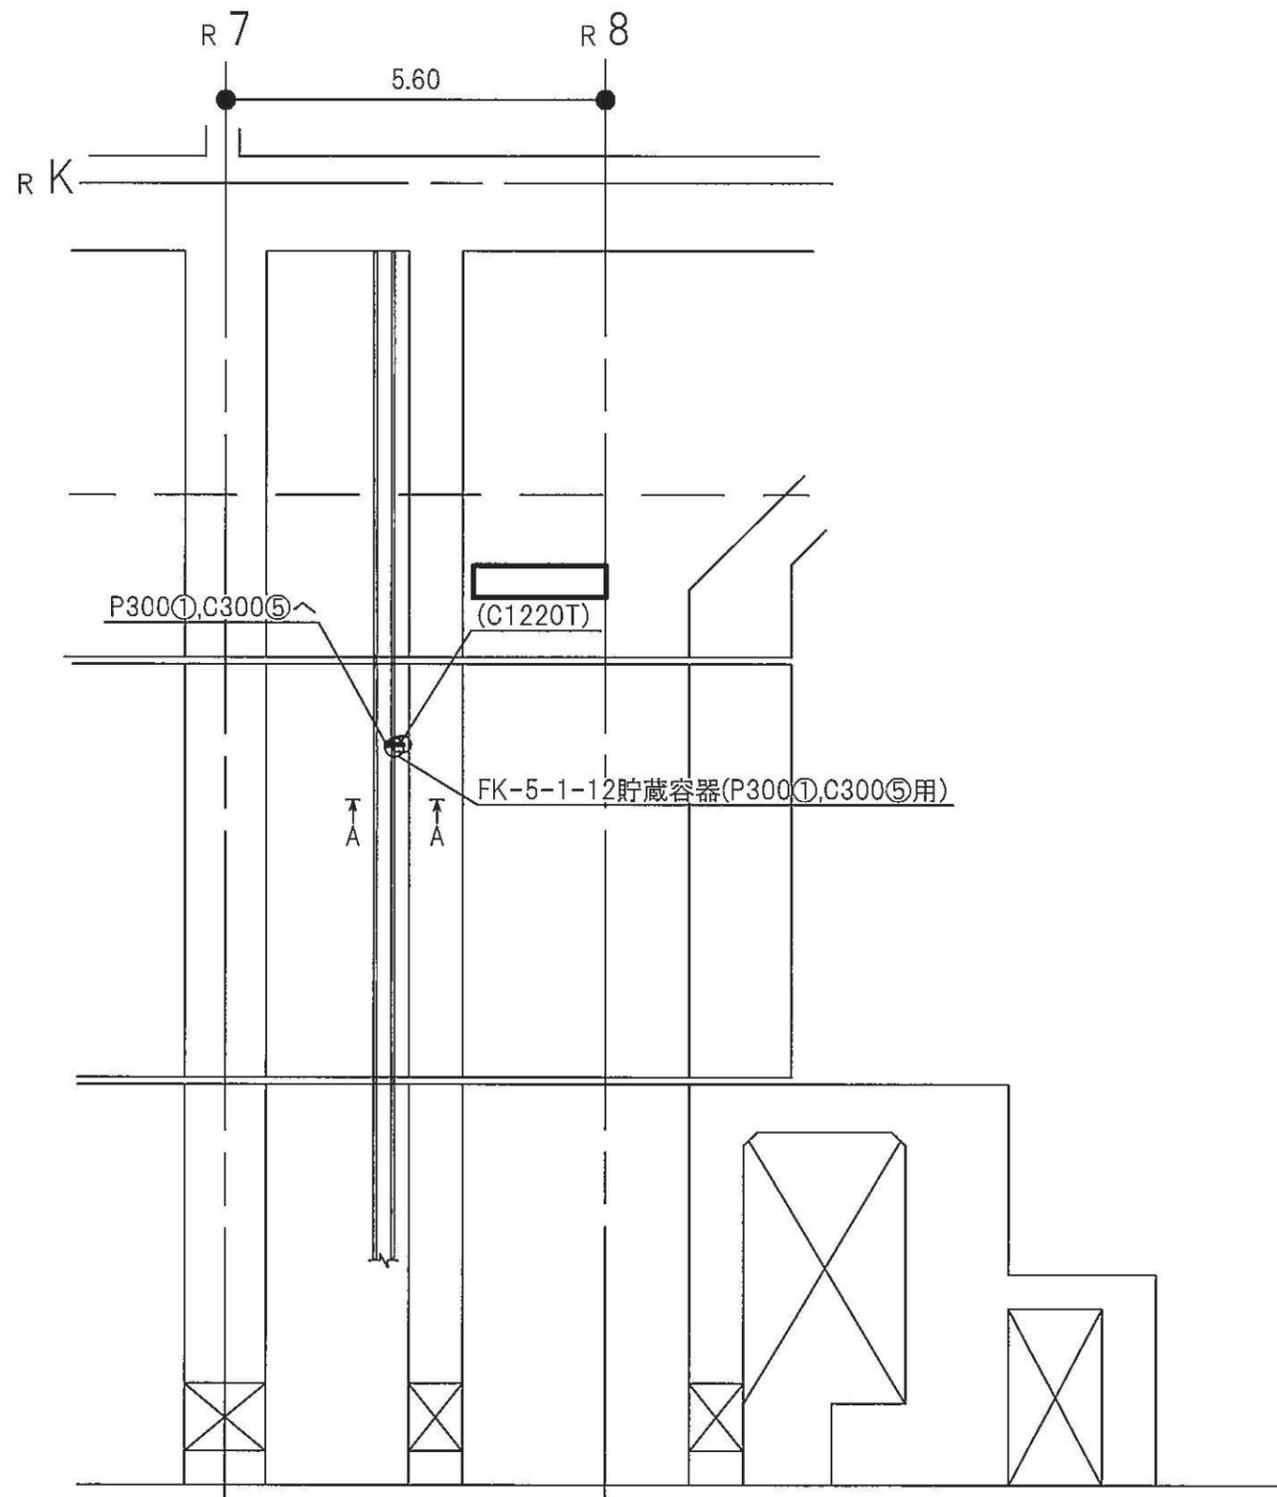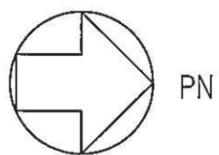



補機冷却系トレンチ O.P.-8.10(m)

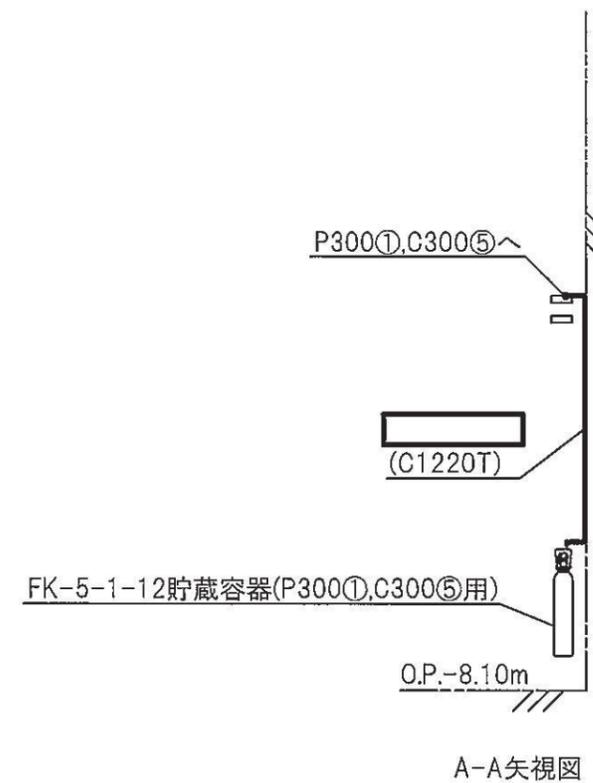


A-A矢視図

注1：太線は今回の申請範囲を示す。  
注2：寸法はmを示す。

補機冷却系トレンチ	
工事計画認可申請	第9-3-2-3-4-147図
女川原子力発電所 第2号機	
名称	ケーブルトレイ消火系に係る主配管の配置を明示した図面(P300①, C300⑤用)
東北電力株式会社	
0420	

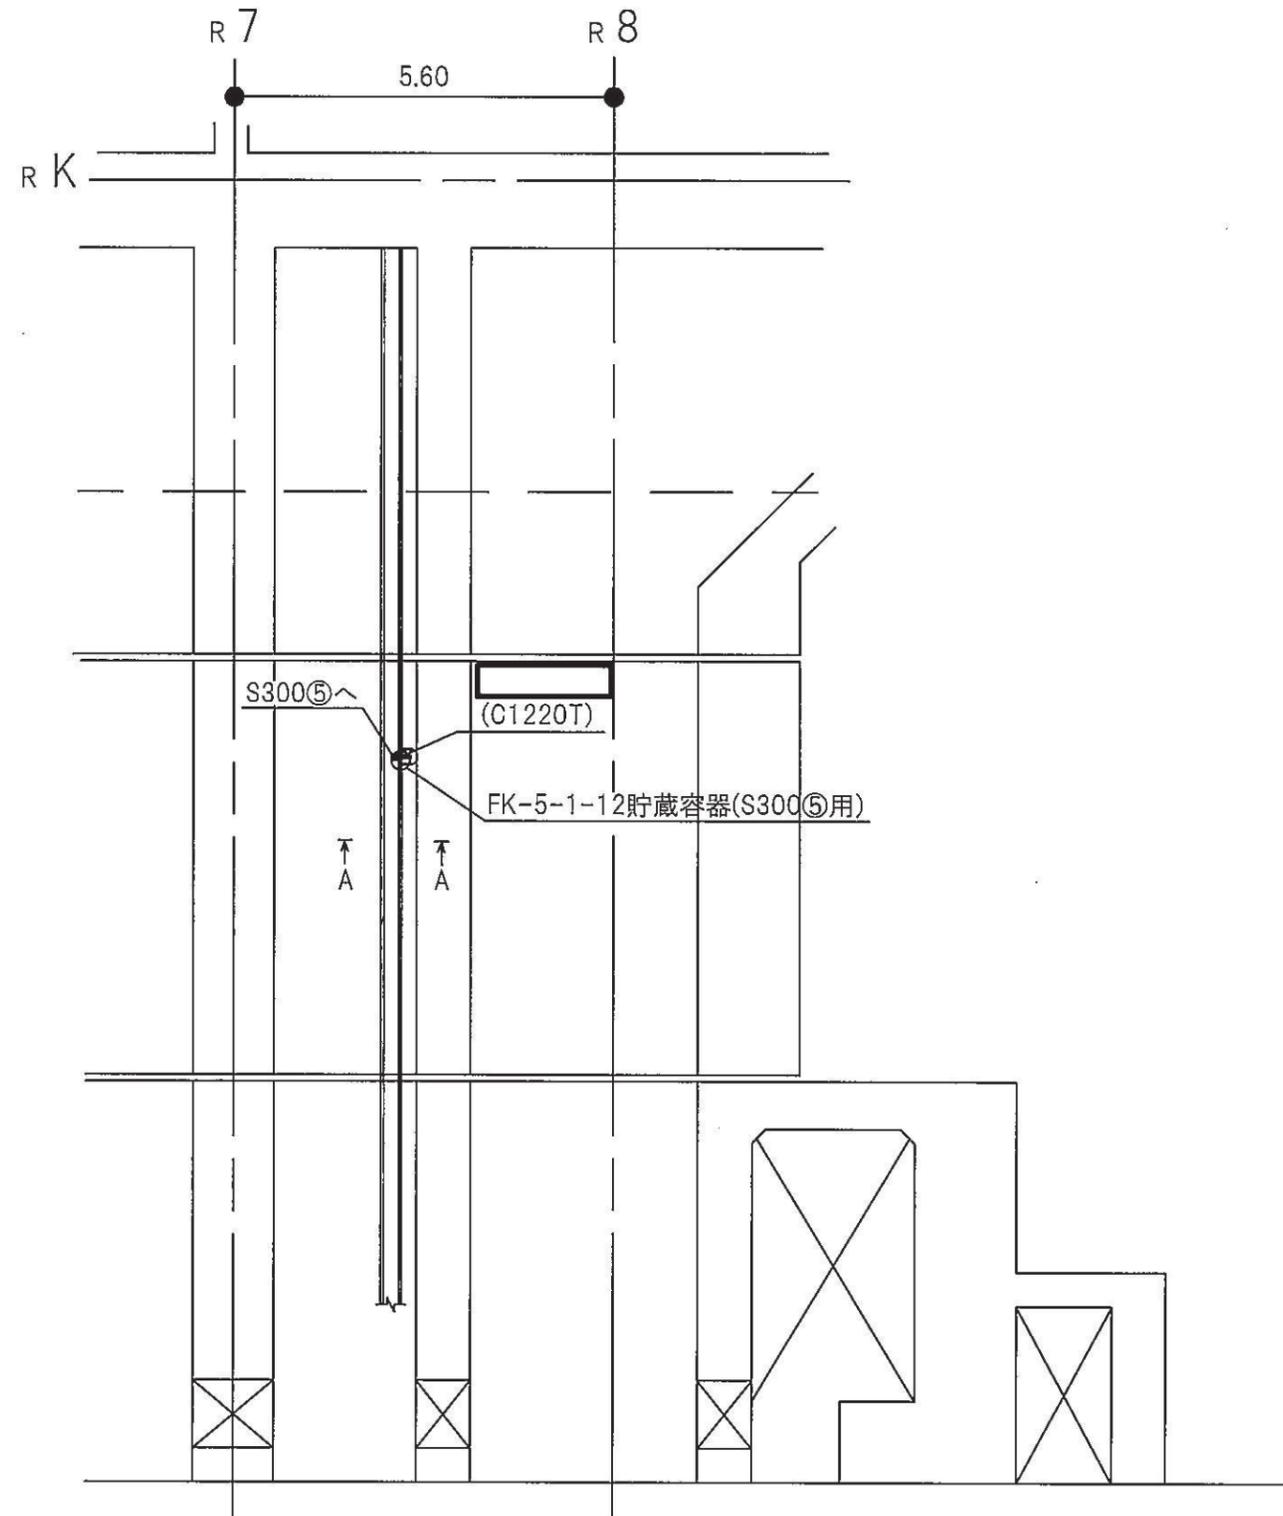
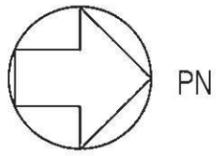


補機冷却系トレンチ O.P.-8.10(m)

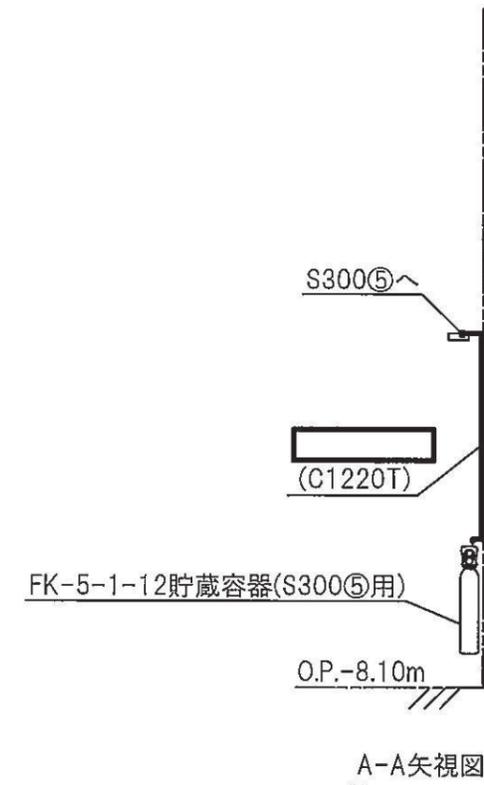


注1：太線は今回の申請範囲を示す。  
注2：寸法はmを示す。

補機冷却系トレンチ	
工事計画認可申請	第9-3-2-3-4-148図
女川原子力発電所 第2号機	
名称	ケーブルトレイ消火系に係る主配管の配置を明示した図面(S300㉿用)
東北電力株式会社	


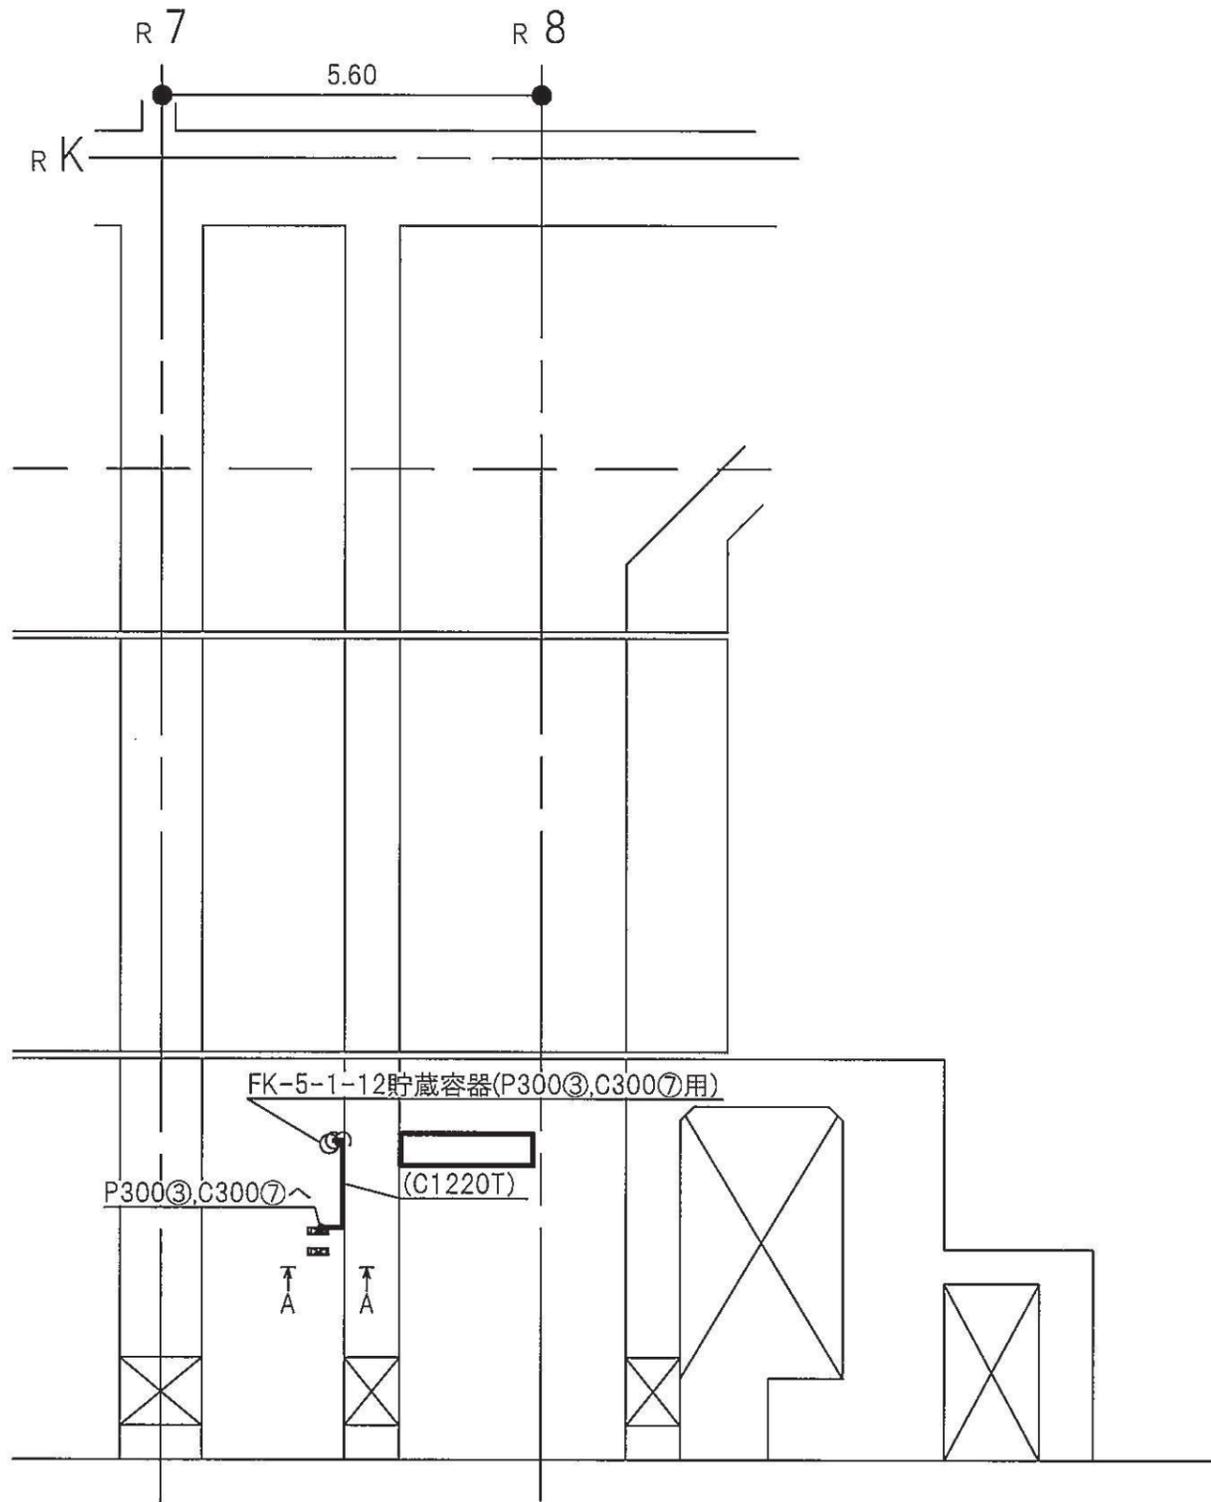
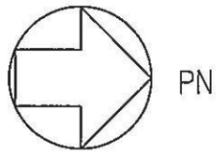


補機冷却系トレンチ O.P.-8.10(m)

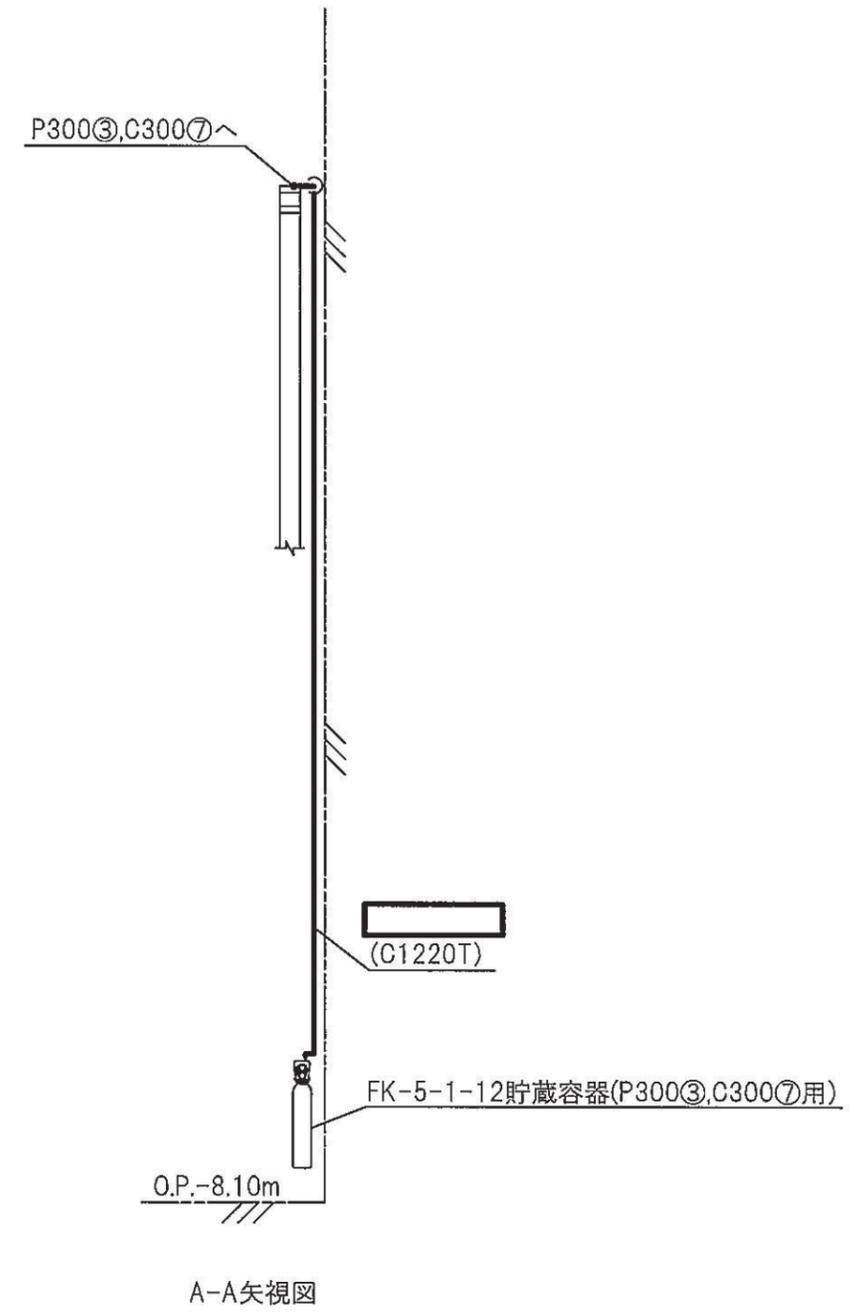

注1：太線は今回の申請範囲を示す。  
注2：寸法はmを示す。

補機冷却系トレンチ	
工事計画認可申請	第9-3-2-3-4-149図
女川原子力発電所 第2号機	
名称	ケーブルトレイ消火系に係る主配管の配置を明示した図面(P300③,C300⑦用)
東北電力株式会社	
0420	

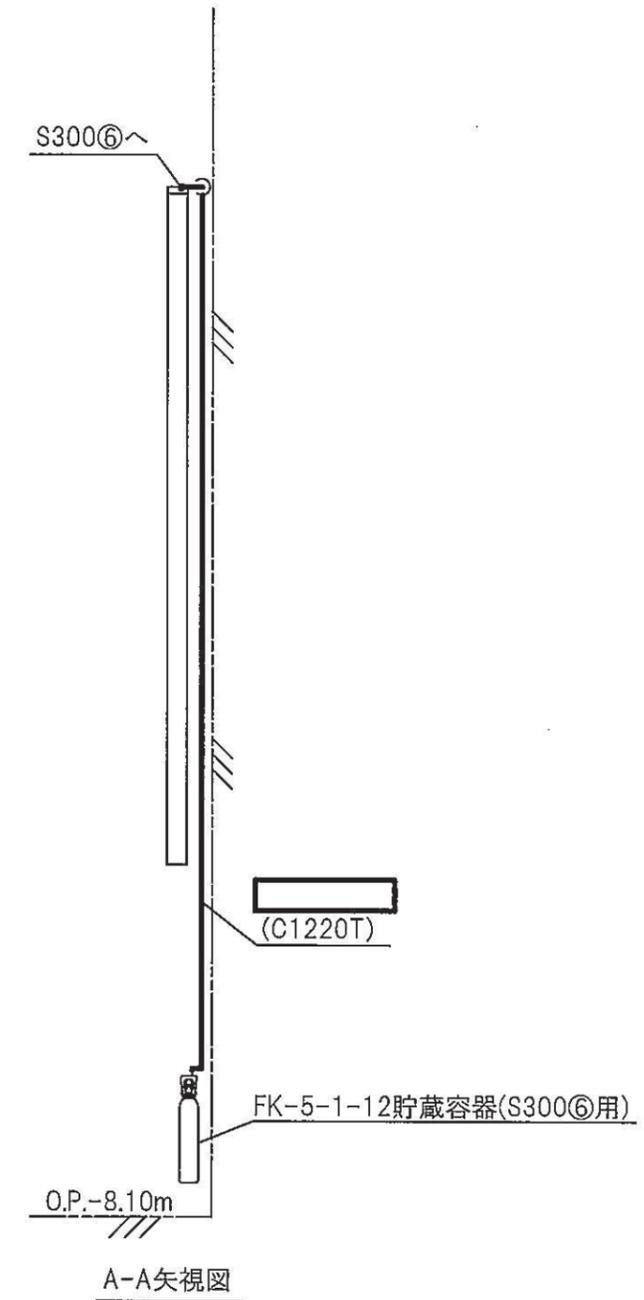
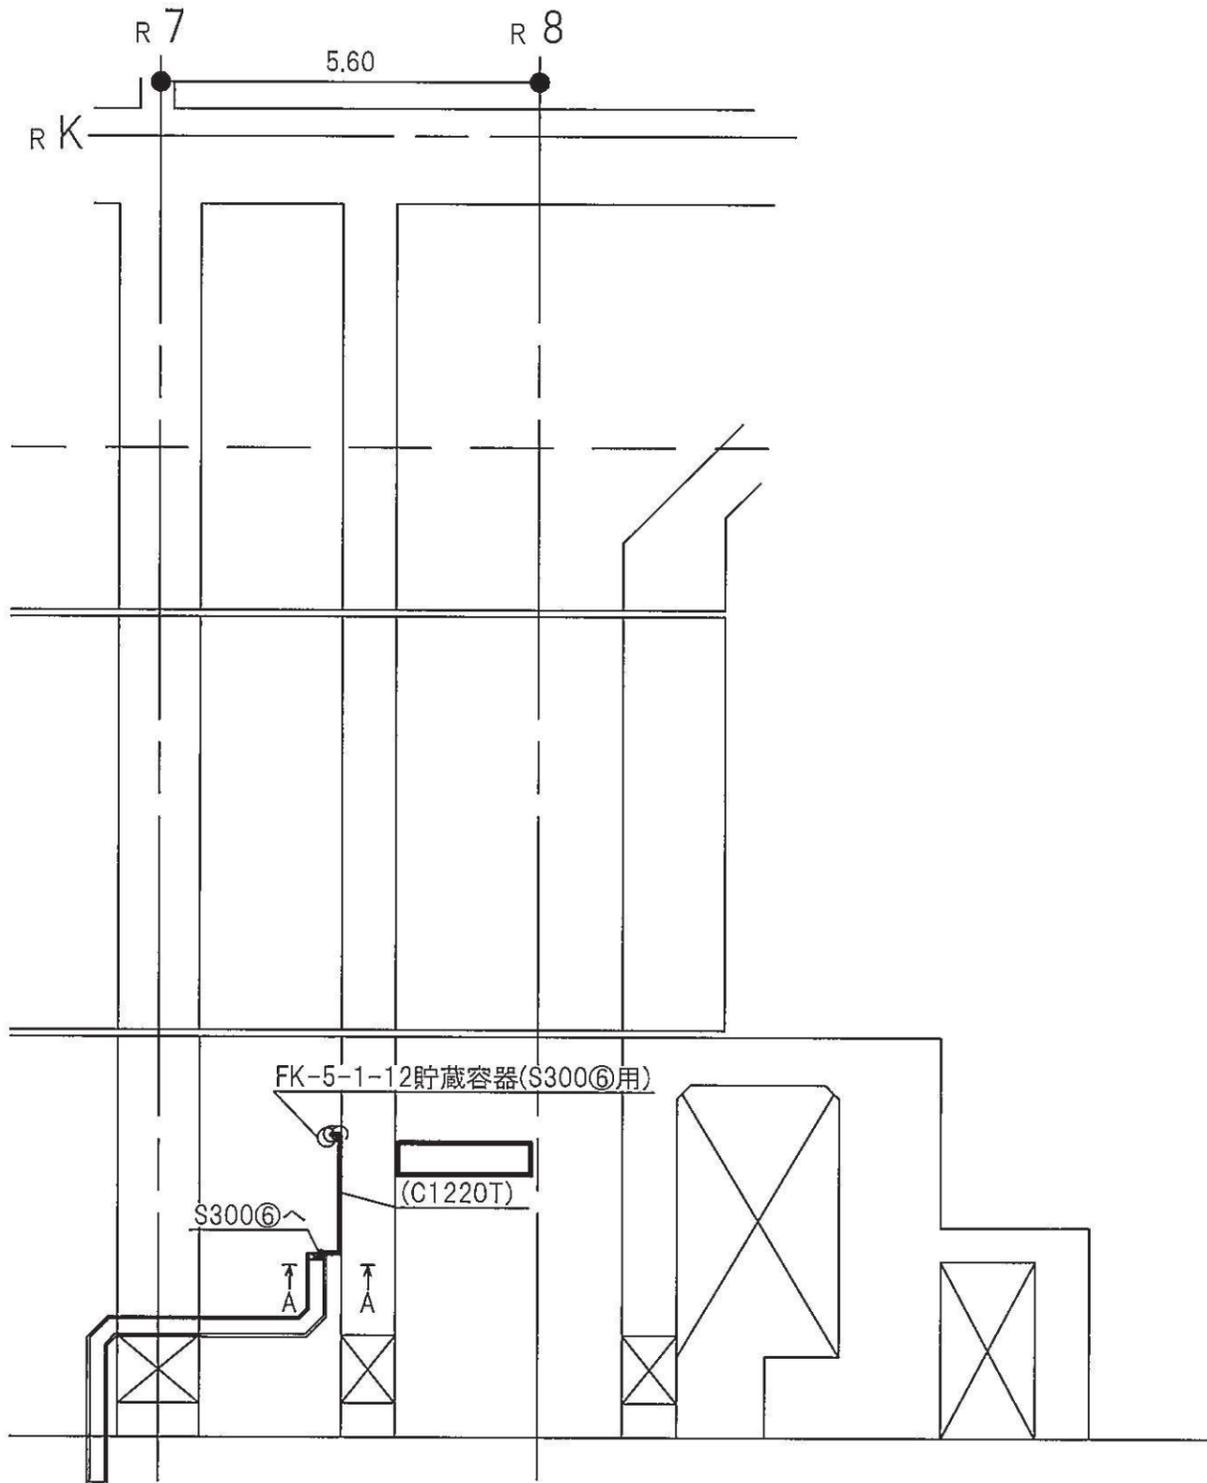
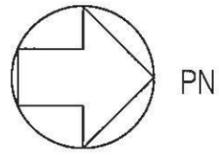


注1：太線は今回の申請範囲を示す。  
 注2：寸法はmを示す。

補機冷却系トレンチ O.P.-8.10(m)

補機冷却系トレンチ




工事計画認可申請	第9-3-2-3-4-150図
女川原子力発電所 第2号機	
名称	ケーブルトレイ消火系に係る主配管の配置を明示した図面(S300㊸用)
東北電力株式会社	
0420	

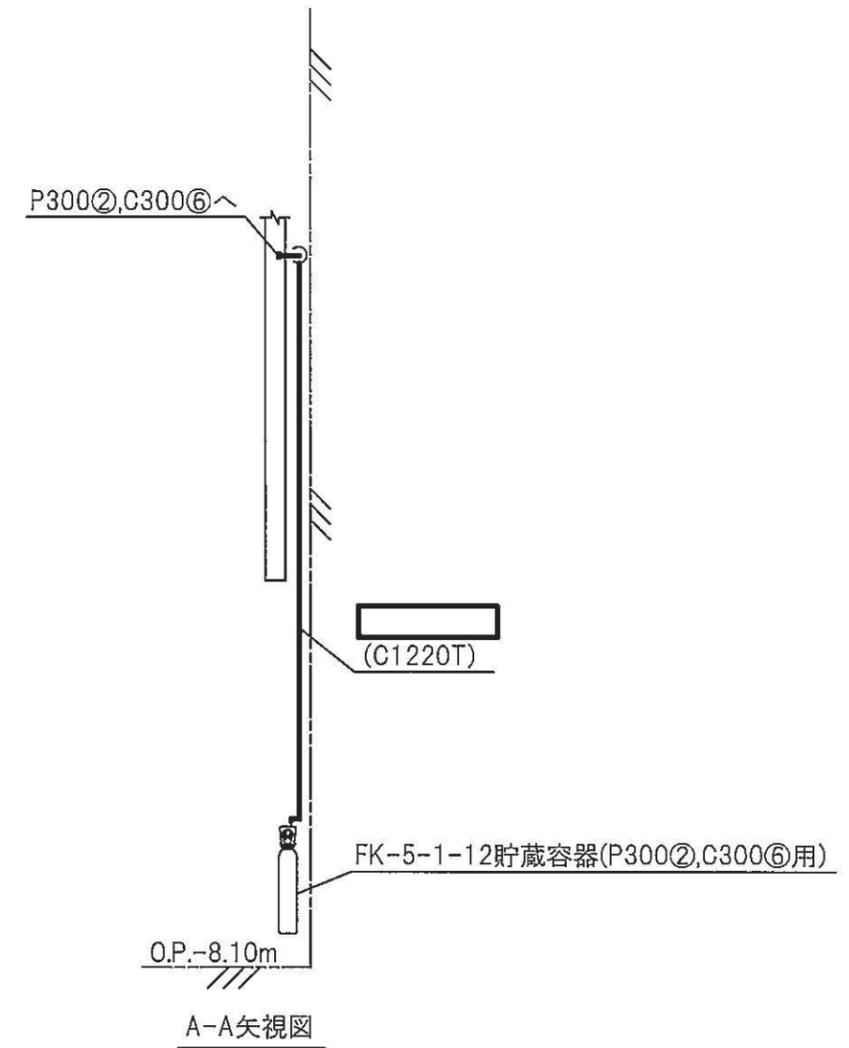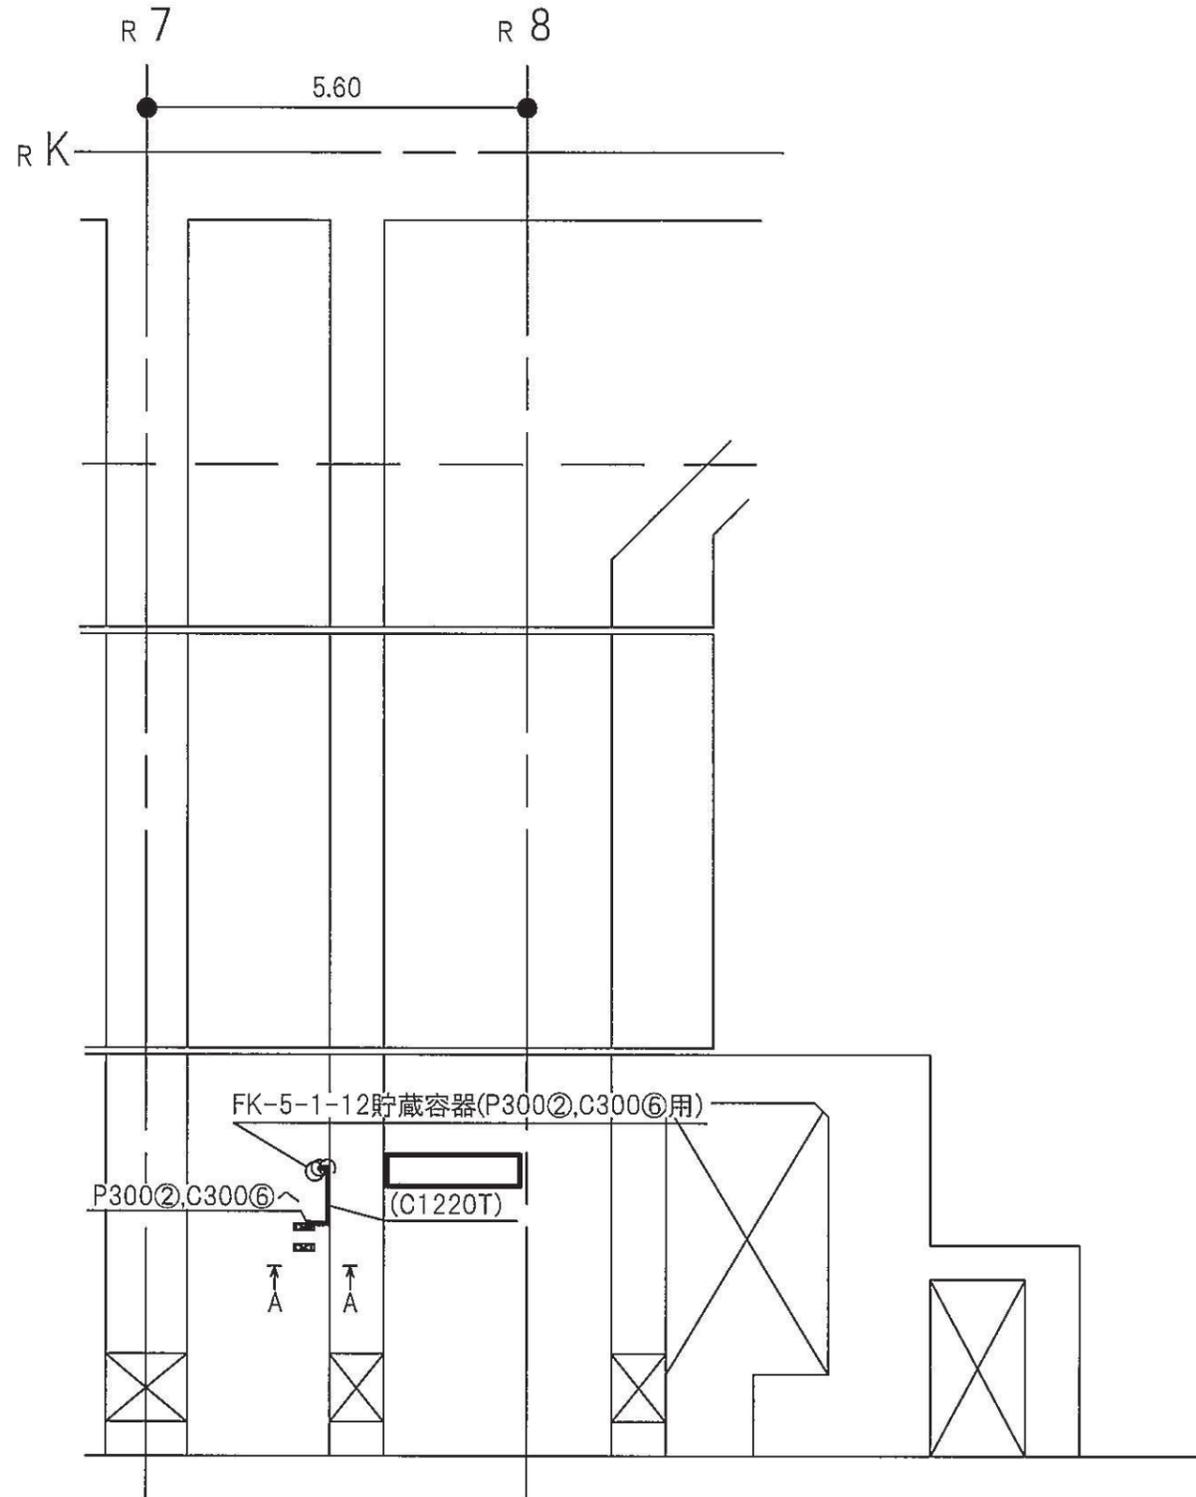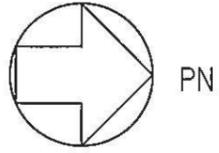

注1：太線は今回の申請範囲を示す。  
注2：寸法はmを示す。

補機冷却系トレンチ

工事計画認可申請	第9-3-2-3-4-151図
女川原子力発電所	第2号機
名称	ケーブルトレイ消火系に係る主配管の配置を明示した図面(P300②,C300⑥用)
東北電力株式会社	
0420	

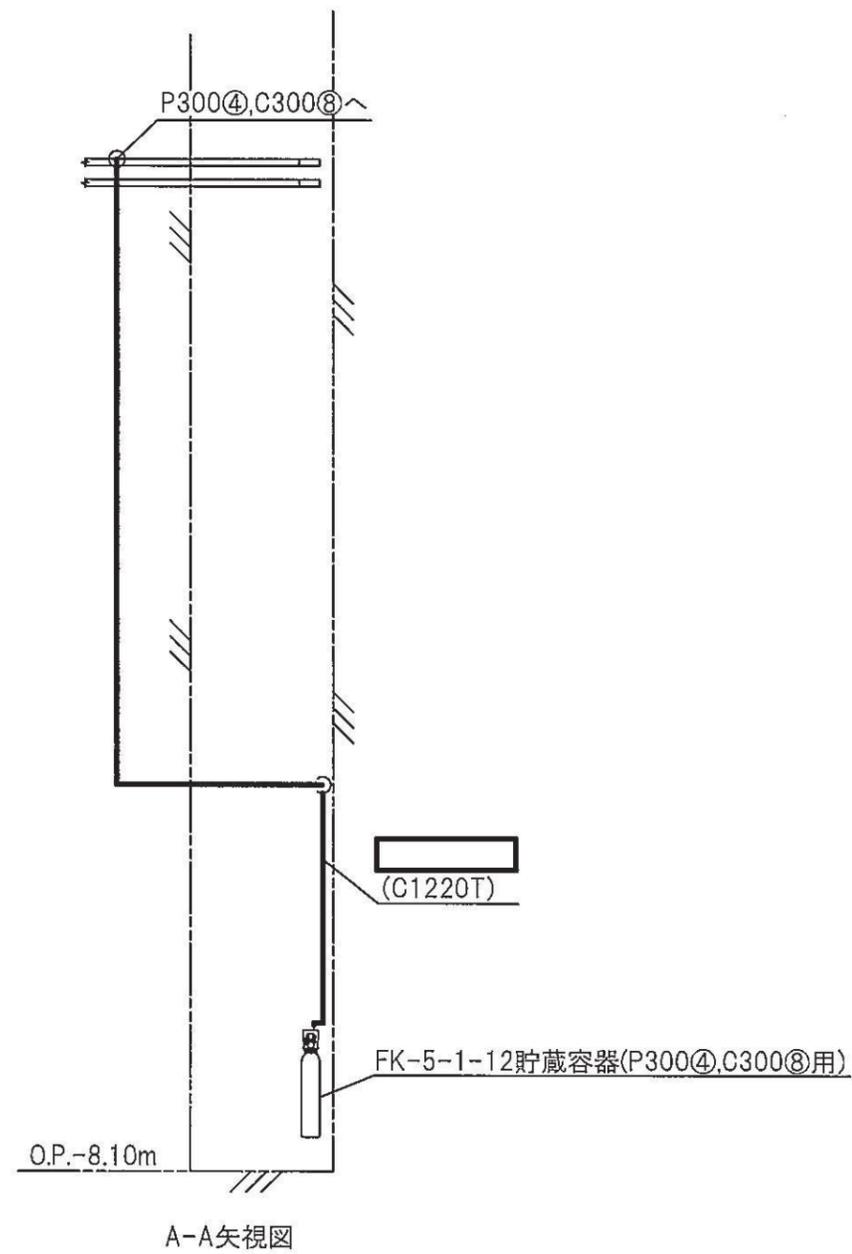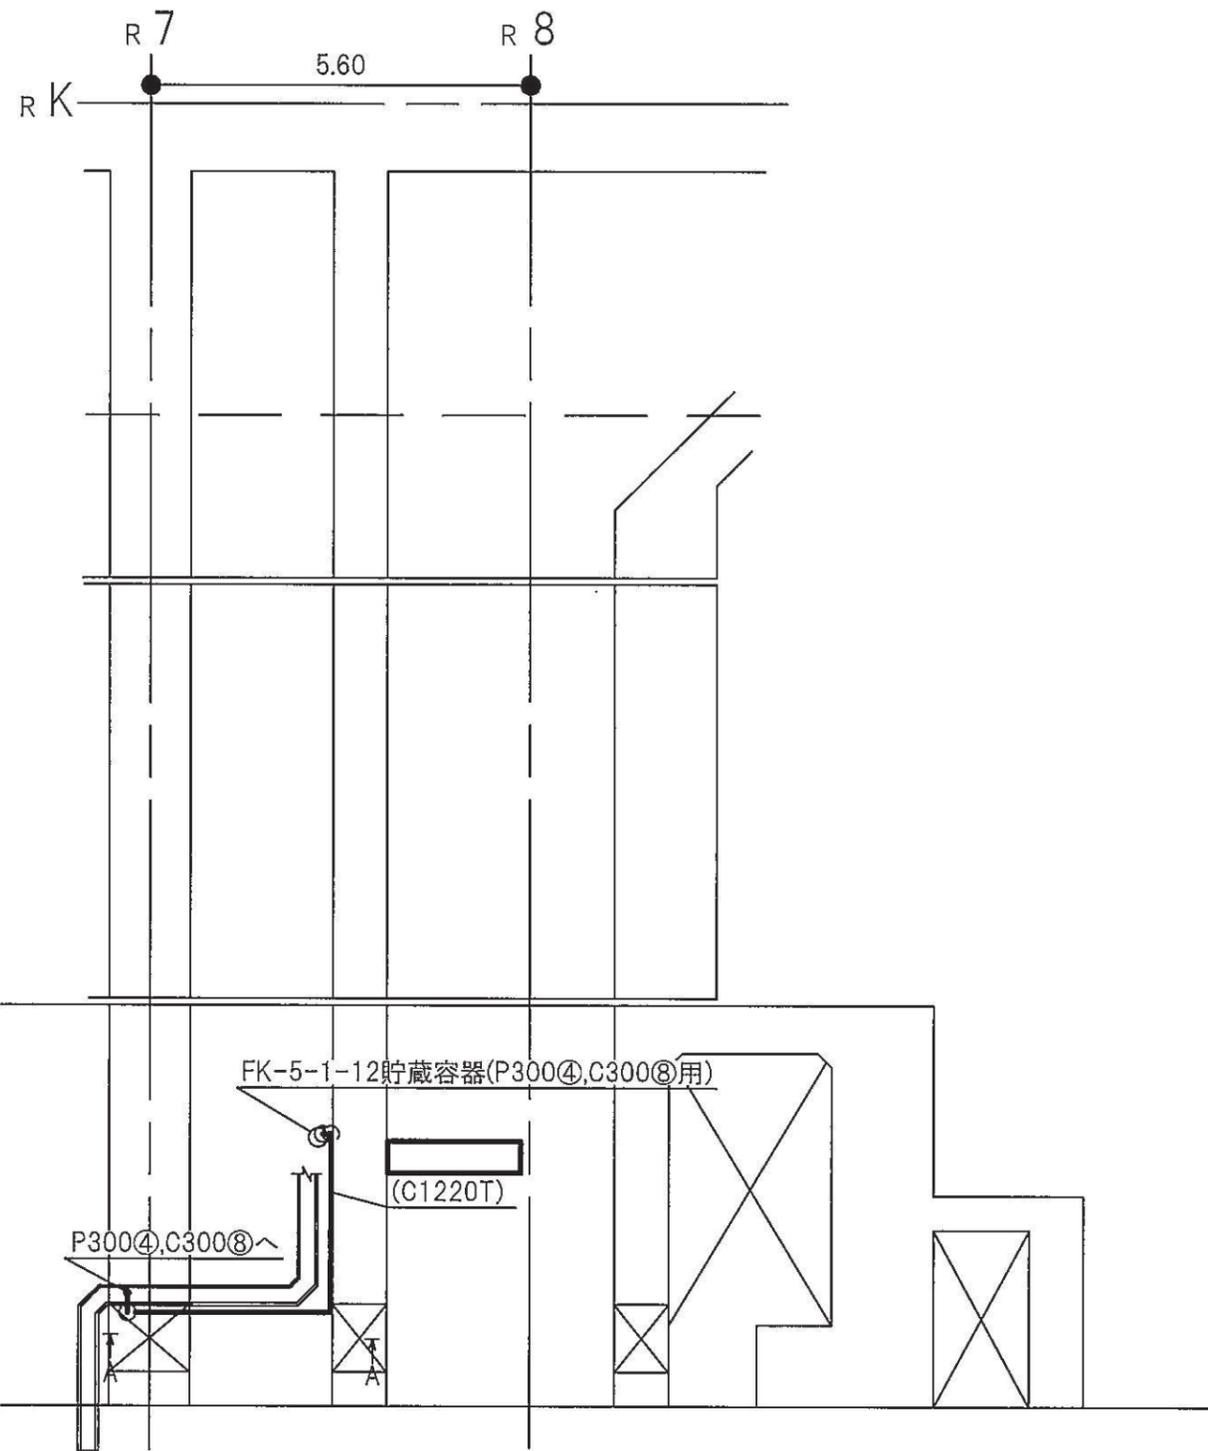
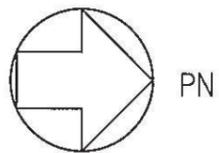


注1：太線は今回の申請範囲を示す。  
注2：寸法はmを示す。


補機冷却系トレンチ

工事計画認可申請	第9-3-2-3-4-152図
女川原子力発電所 第2号機	
名称	ケーブルトレイ消火系に係る主配管の配置を明示した図面(P300④,C300⑧用)
東北電力株式会社	
0420	

補機冷却系トレンチ O.P.-8.10(m)

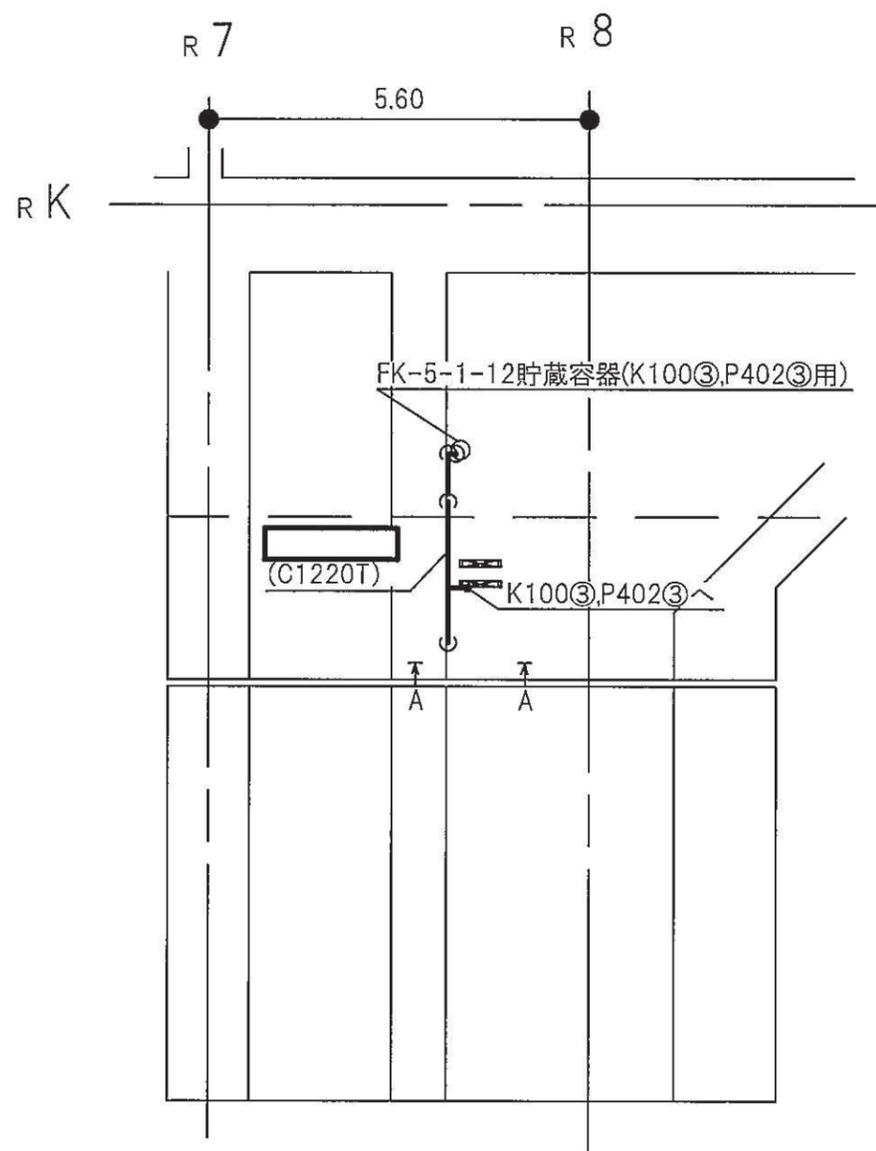
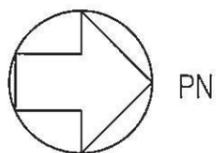


原子炉建屋 O.P.-8.10(m)

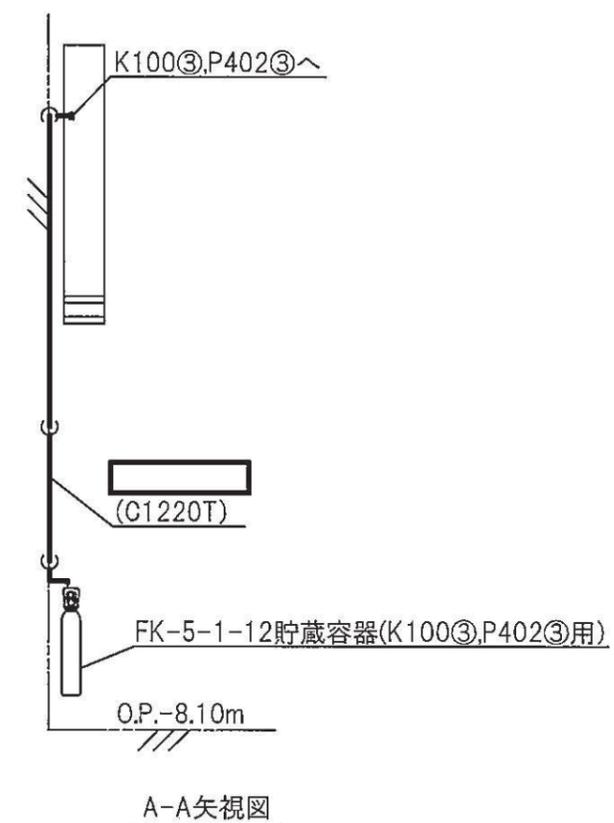


注1：太線は今回の申請範囲を示す。  
注2：寸法はmを示す。

原子炉建屋	
工事計画認可申請	第9-3-2-3-4-153図
女川原子力発電所	第2号機
名称	ケーブルトレイ消火系に係る主配管の配置を明示した図面(K100㉟,P402㉟用)
東北電力株式会社	
0420	

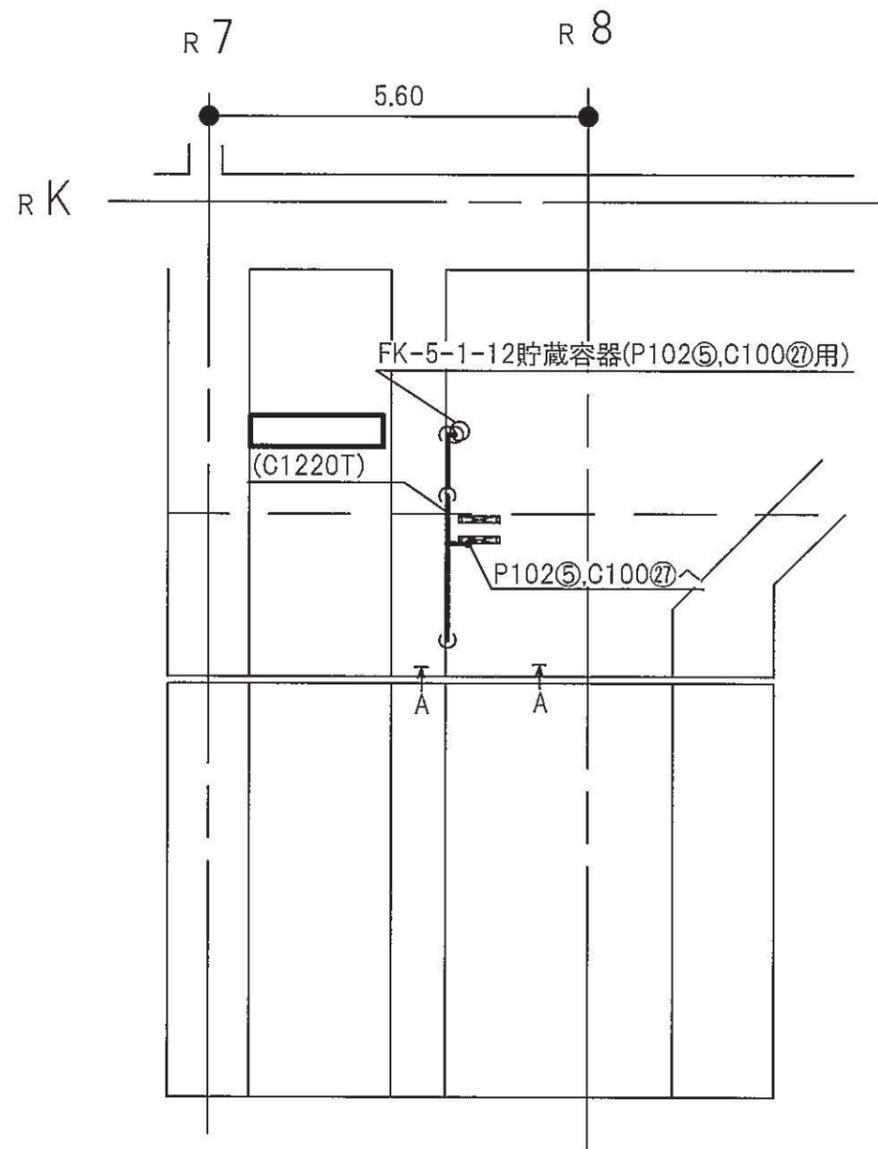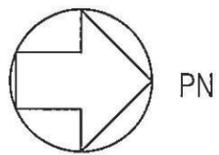

原子炉建屋 O.P.-8.10(m)


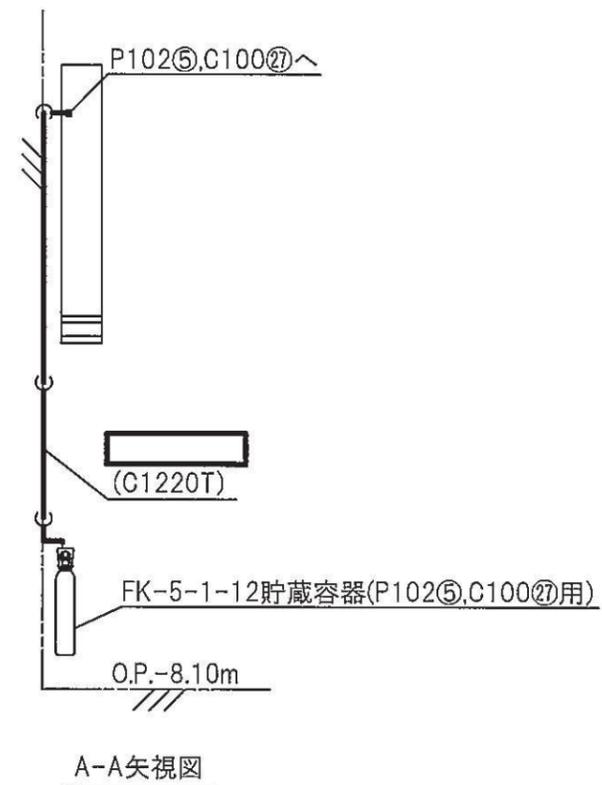


A-A矢视图


注1：太線は今回の申請範囲を示す。

注2：寸法はmを示す。

原子炉建屋	
工事計画認可申請	第9-3-2-3-4-154図
女川原子力発電所 第2号機	
名称	ケーブルトレイ消火系に係る主配管の配置を明示した図面(P102⑤,C100⑦用)
東北電力株式会社	

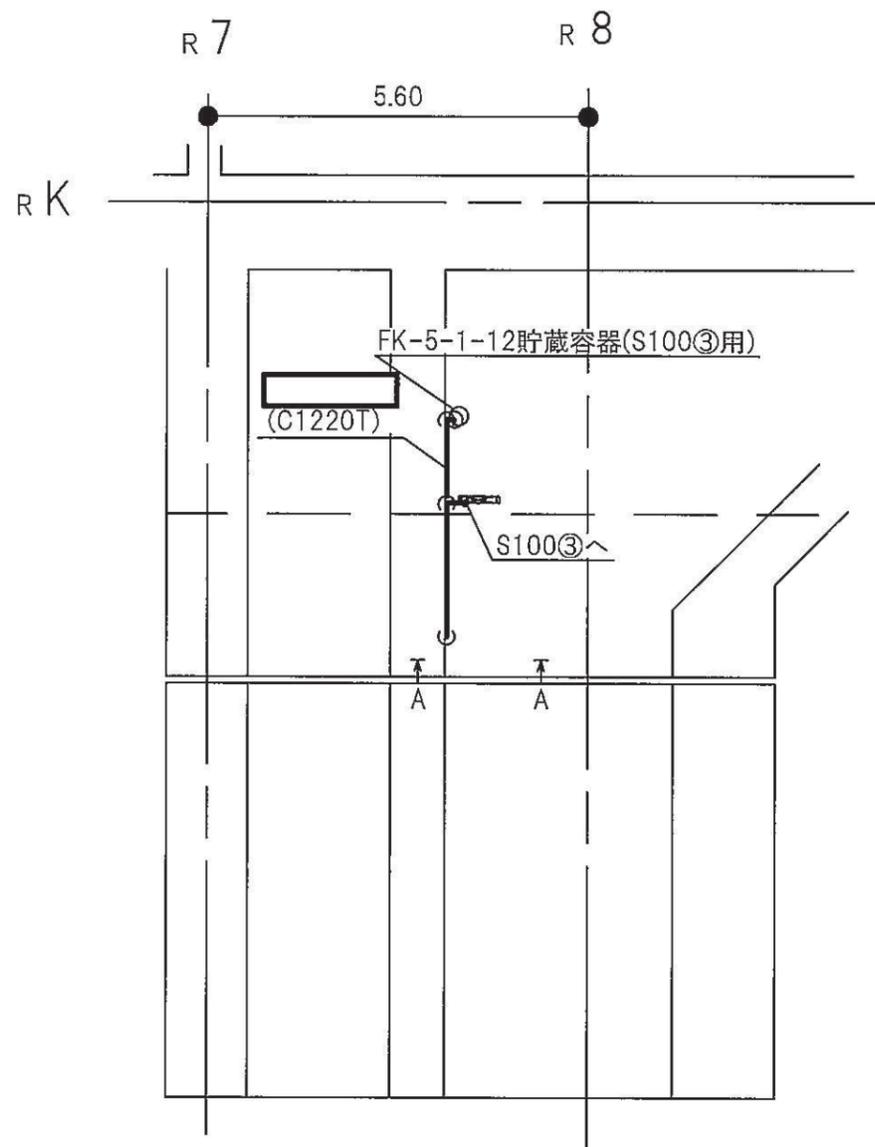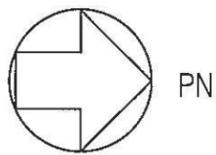


原子炉建屋 O.P.-8.10(m)

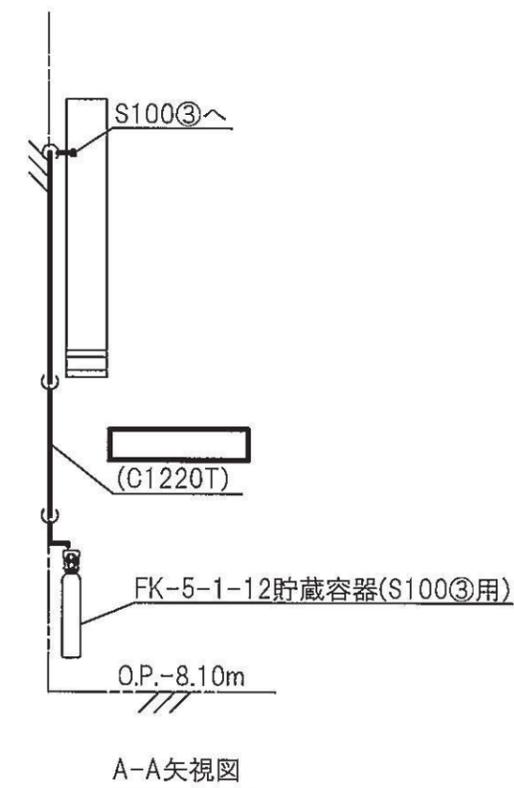


注1：太線は今回の申請範囲を示す。  
注2：寸法はmを示す。


原子炉建屋	
工事計画認可申請	第9-3-2-3-4-155図
女川原子力発電所 第2号機	
名称	ケーブルトレイ消火系に係る主配管の配置を明示した図面(S100③用)
東北電力株式会社	

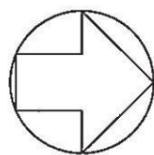

PN

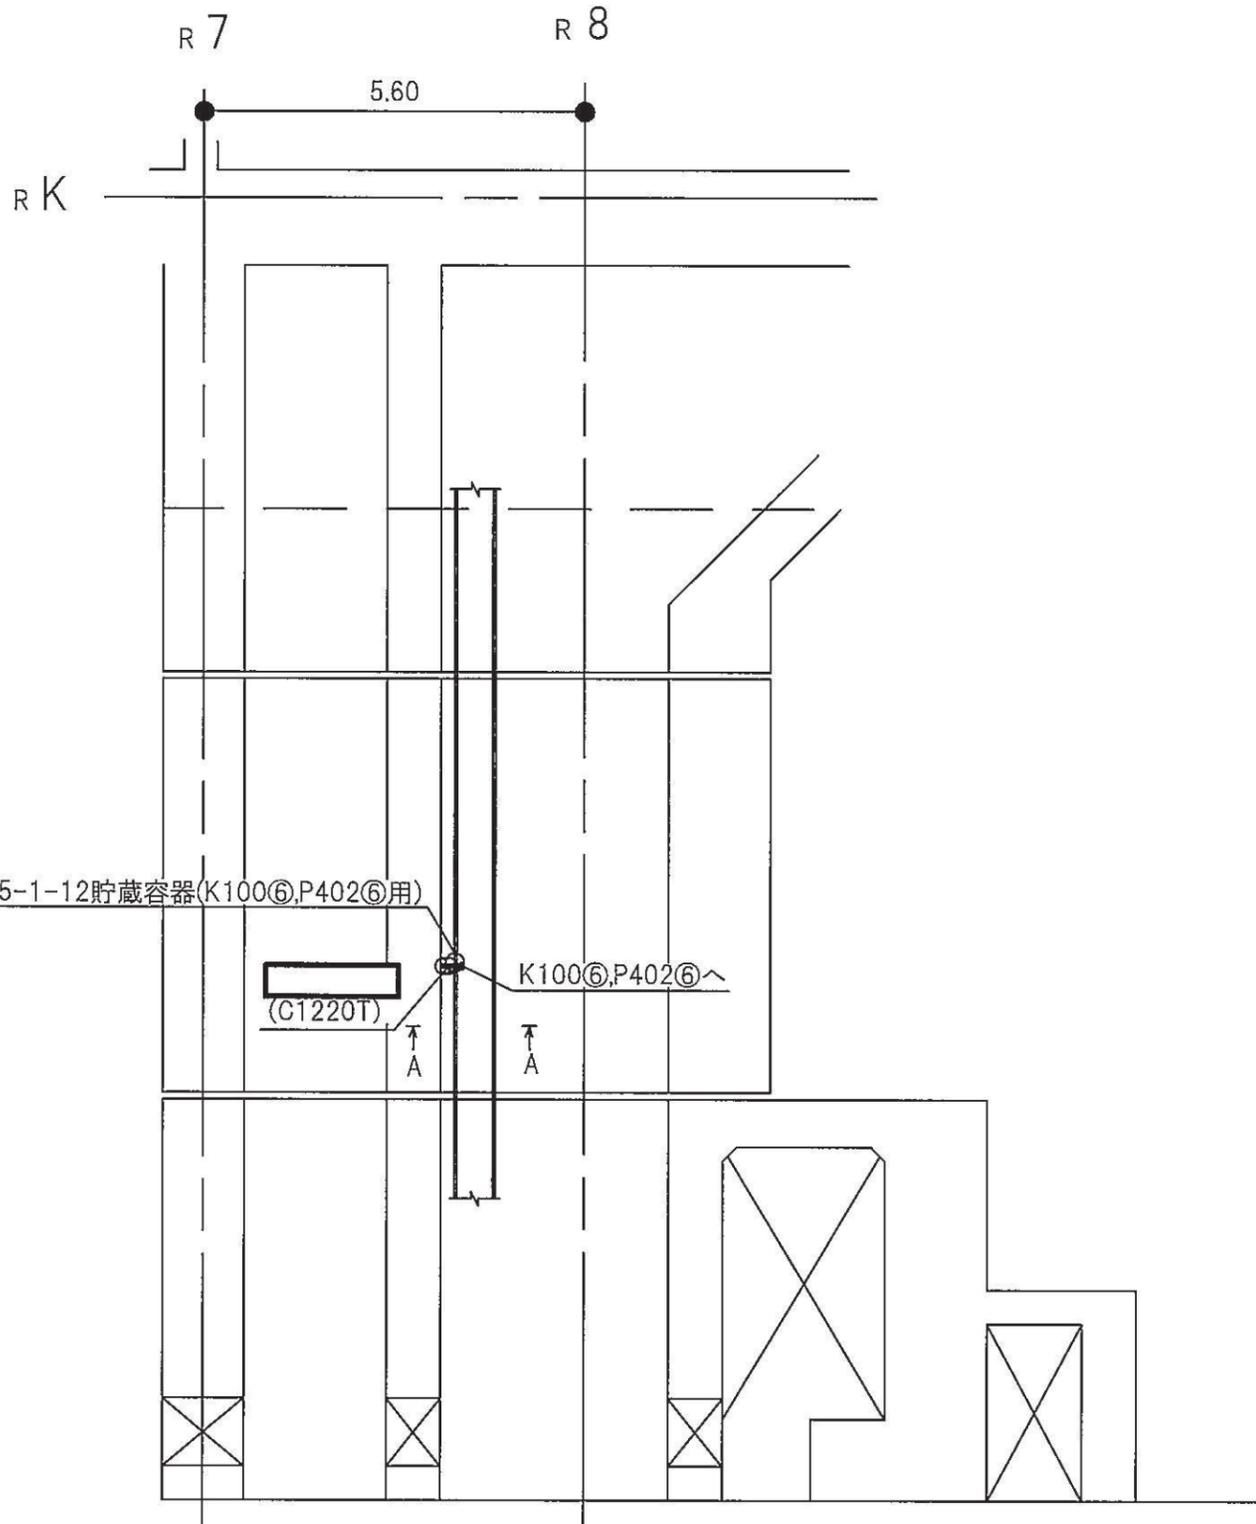


補機冷却系トレンチ O.P.-8.10(m)


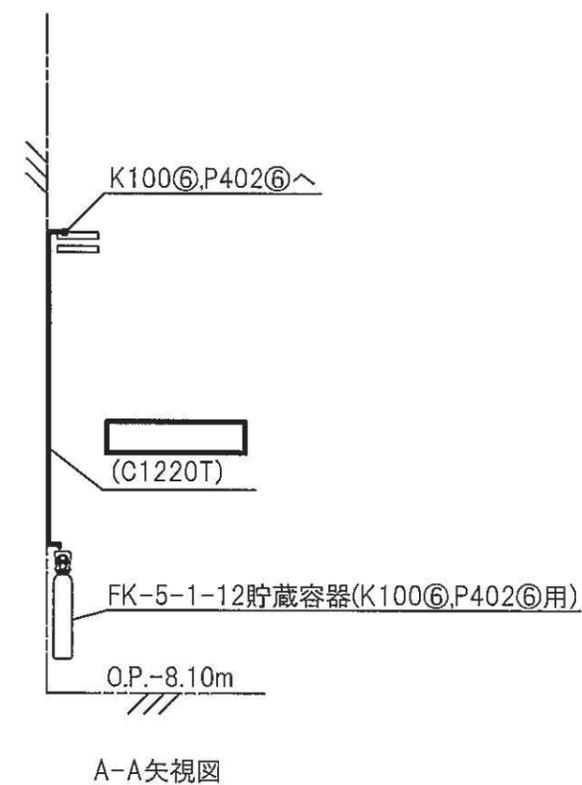


注1：太線は今回の申請範囲を示す。  
注2：寸法はmを示す。

補機冷却系トレンチ	
工事計画認可申請	第9-3-2-3-4-156図
女川原子力発電所 第2号機	
名称	ケーブルトレイ消火系に係る主配管の配置を明示した図面(K100㉔,P402㉔用)
東北電力株式会社	
0420	

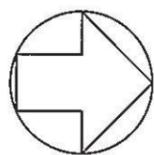

PN

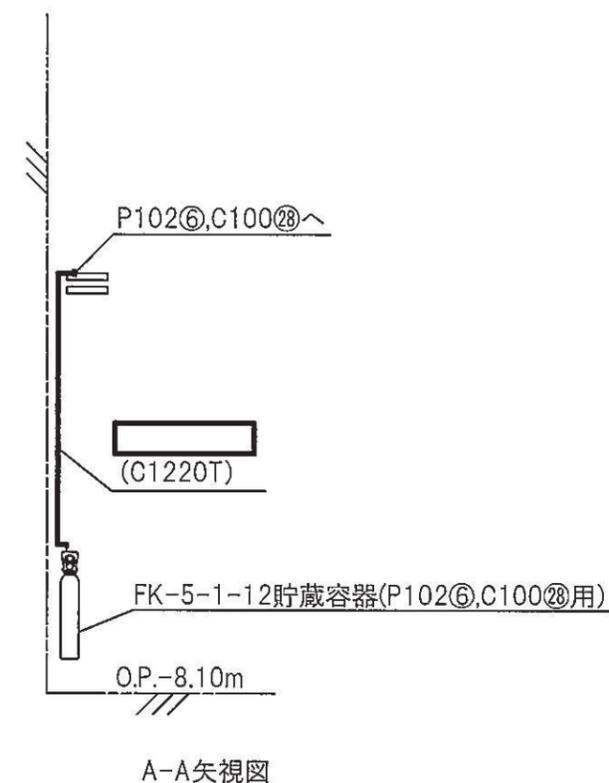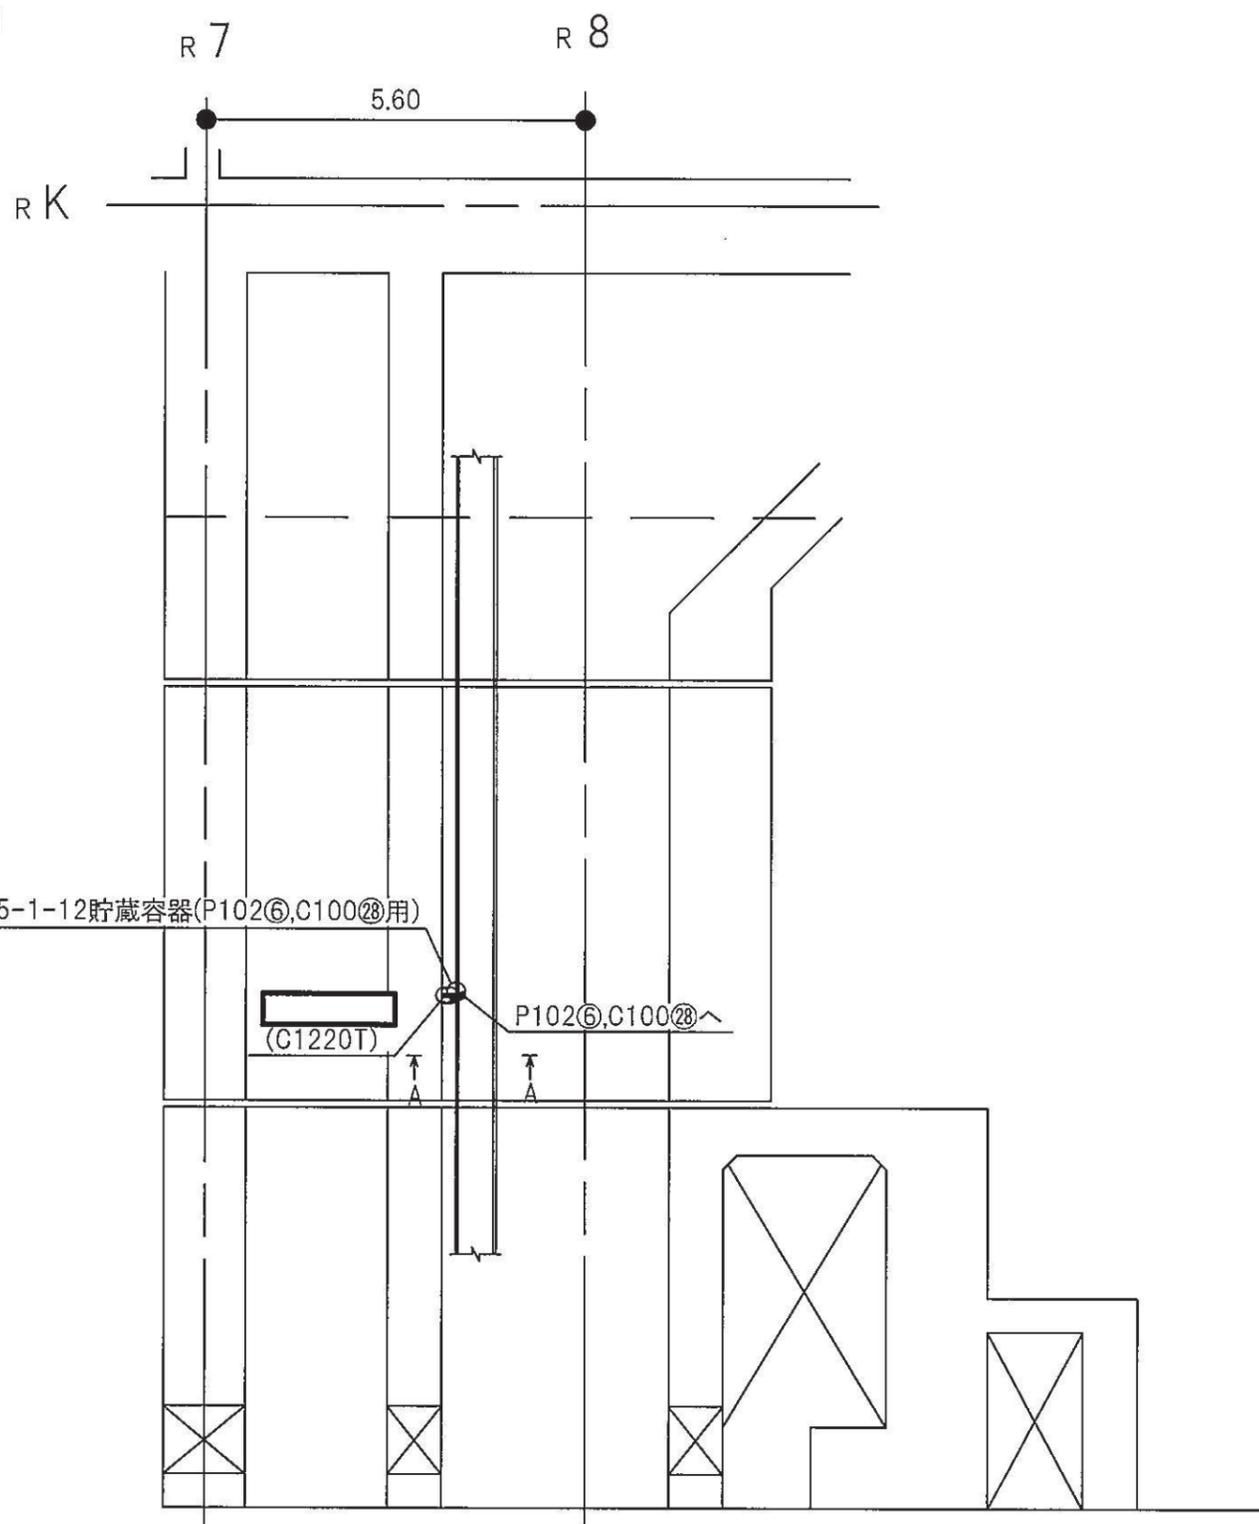

注1：太線は今回の申請範囲を示す。

注2：寸法はmを示す。

補機冷却系トレンチ




工事計画認可申請 第9-3-2-3-4-157図

女川原子力発電所 第2号機

名 称 ケーブルトレイ消火系に係る主配管の配置を明示した図面(P102⑥, C100⑳用)

東北電力株式会社

0420

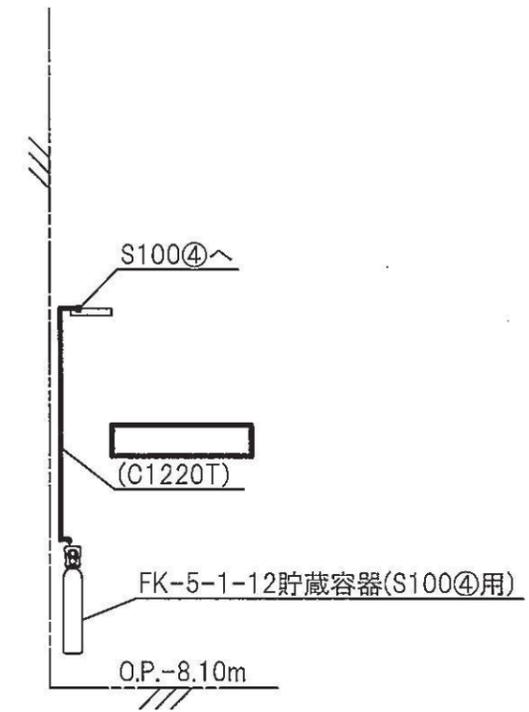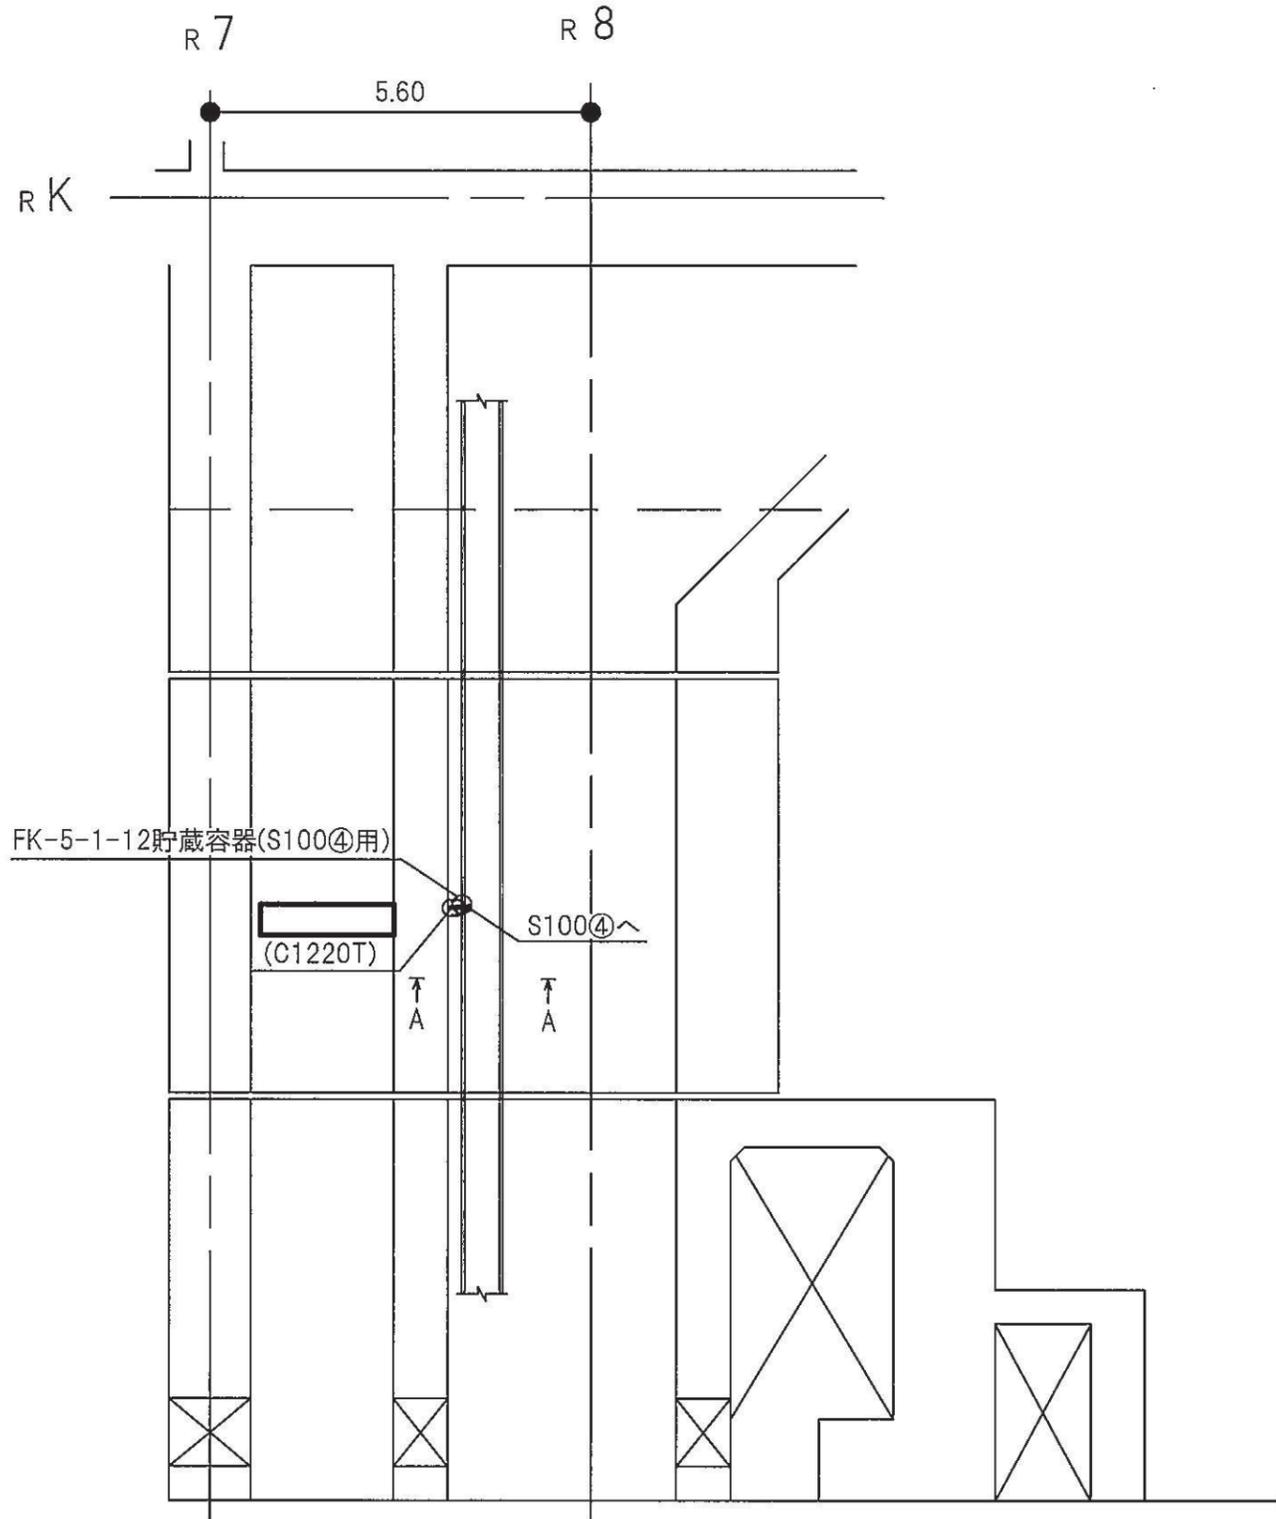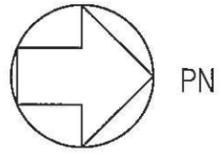



A-A矢視図

注1：太線は今回の申請範囲を示す。  
注2：寸法はmを示す。


補機冷却系トレンチ O.P.-8.10(m)

補機冷却系トレンチ

工事計画認可申請	第9-3-2-3-4-158図
女川原子力発電所 第2号機	
名称	ケーブルトレイ消火系に係る主配管の配置を明示した図面(S100④用)
東北電力株式会社	
0420	

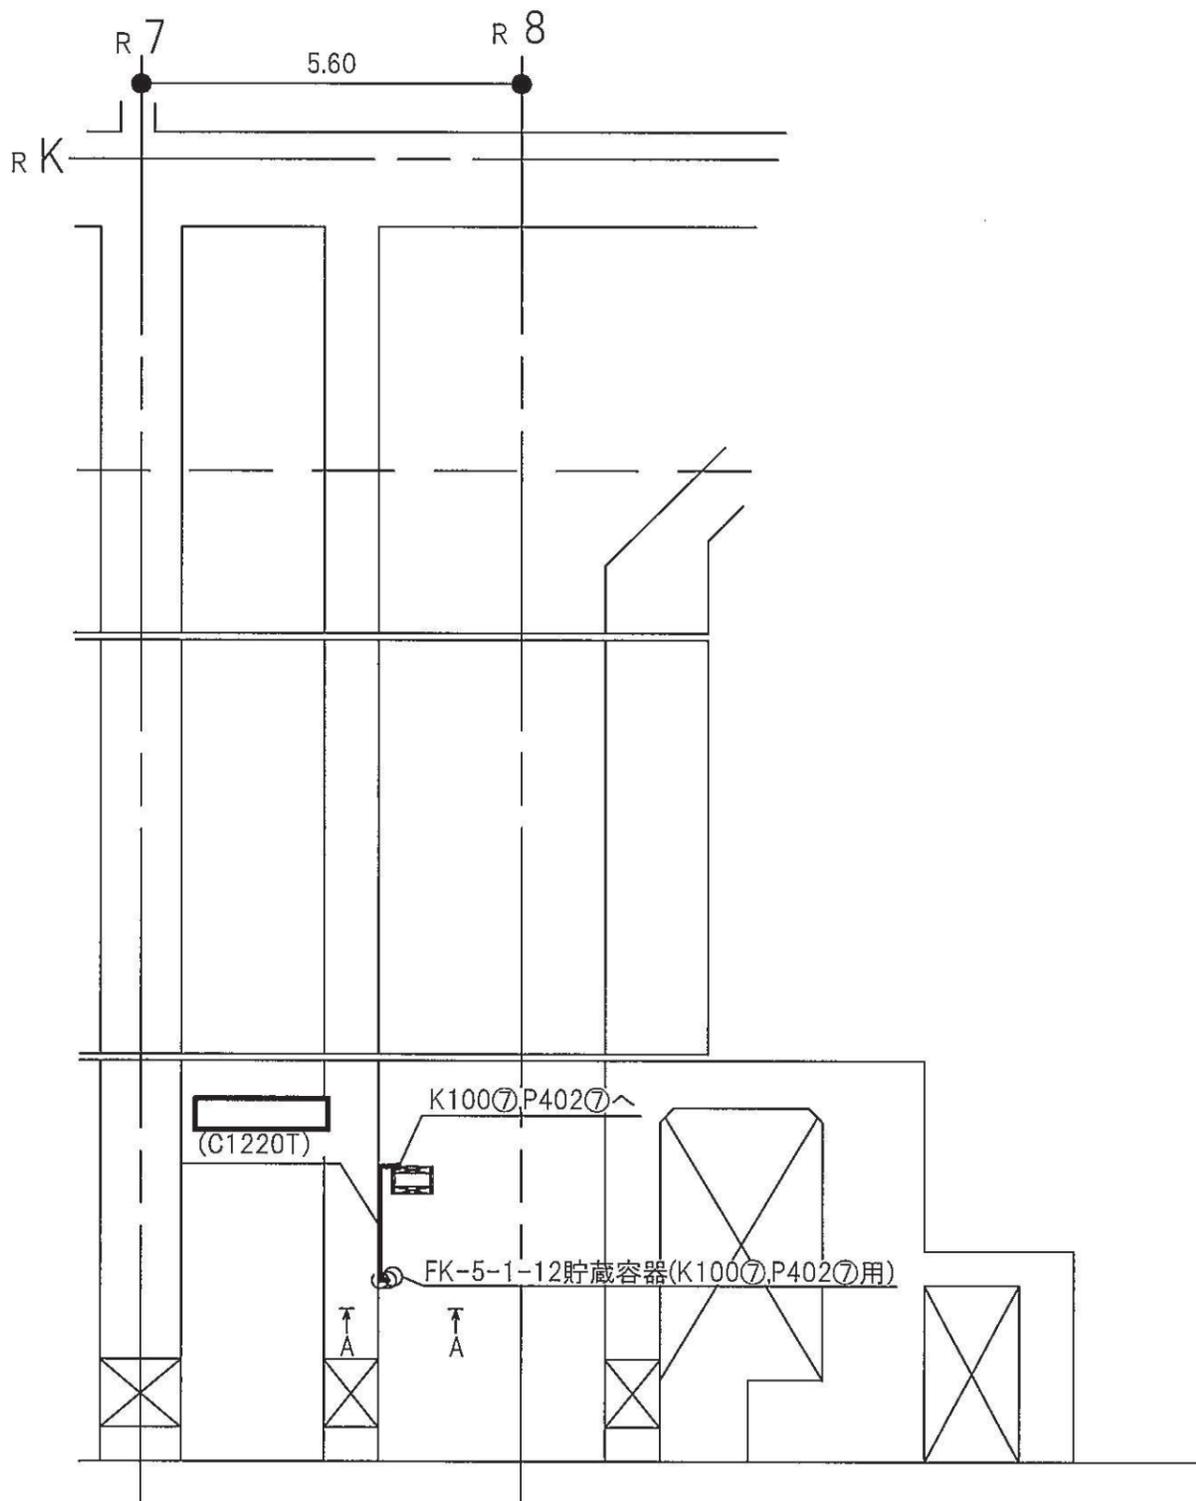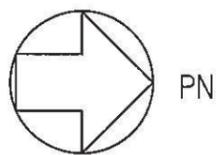

補機冷却系トレンチ O.P.-8.10(m)

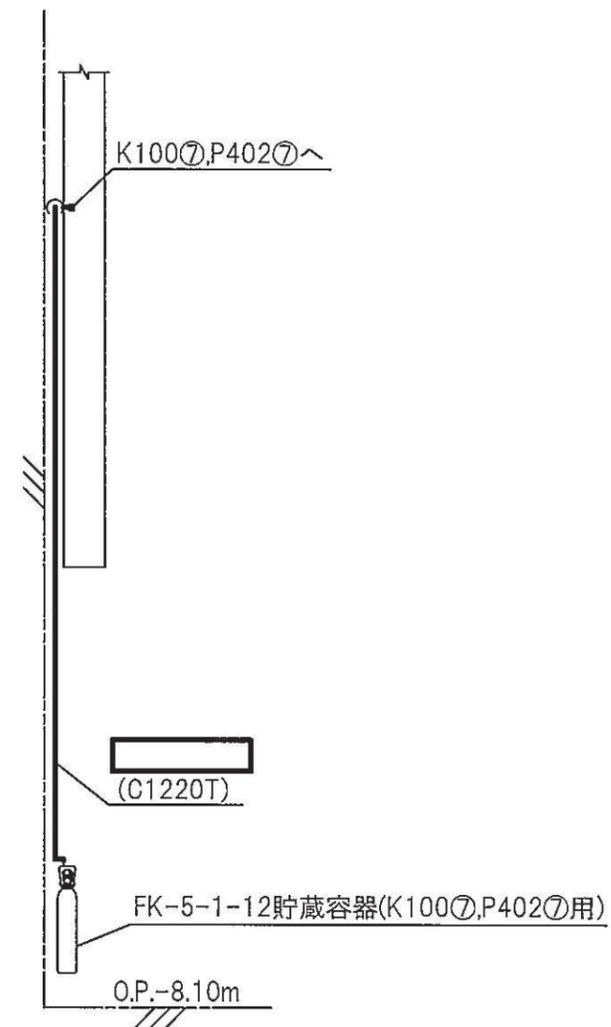


A-A矢視図

注1：太線は今回の申請範囲を示す。


注2：寸法はmを示す。

補機冷却系トレンチ


工事計画認可申請	第9-3-2-3-4-159図
女川原子力発電所 第2号機	
名称	ケーブルトレイ消火系に係る主配管の配置を明示した図面(K100㉟,P402㉟用)
東北電力株式会社	
0420	

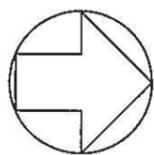

PN

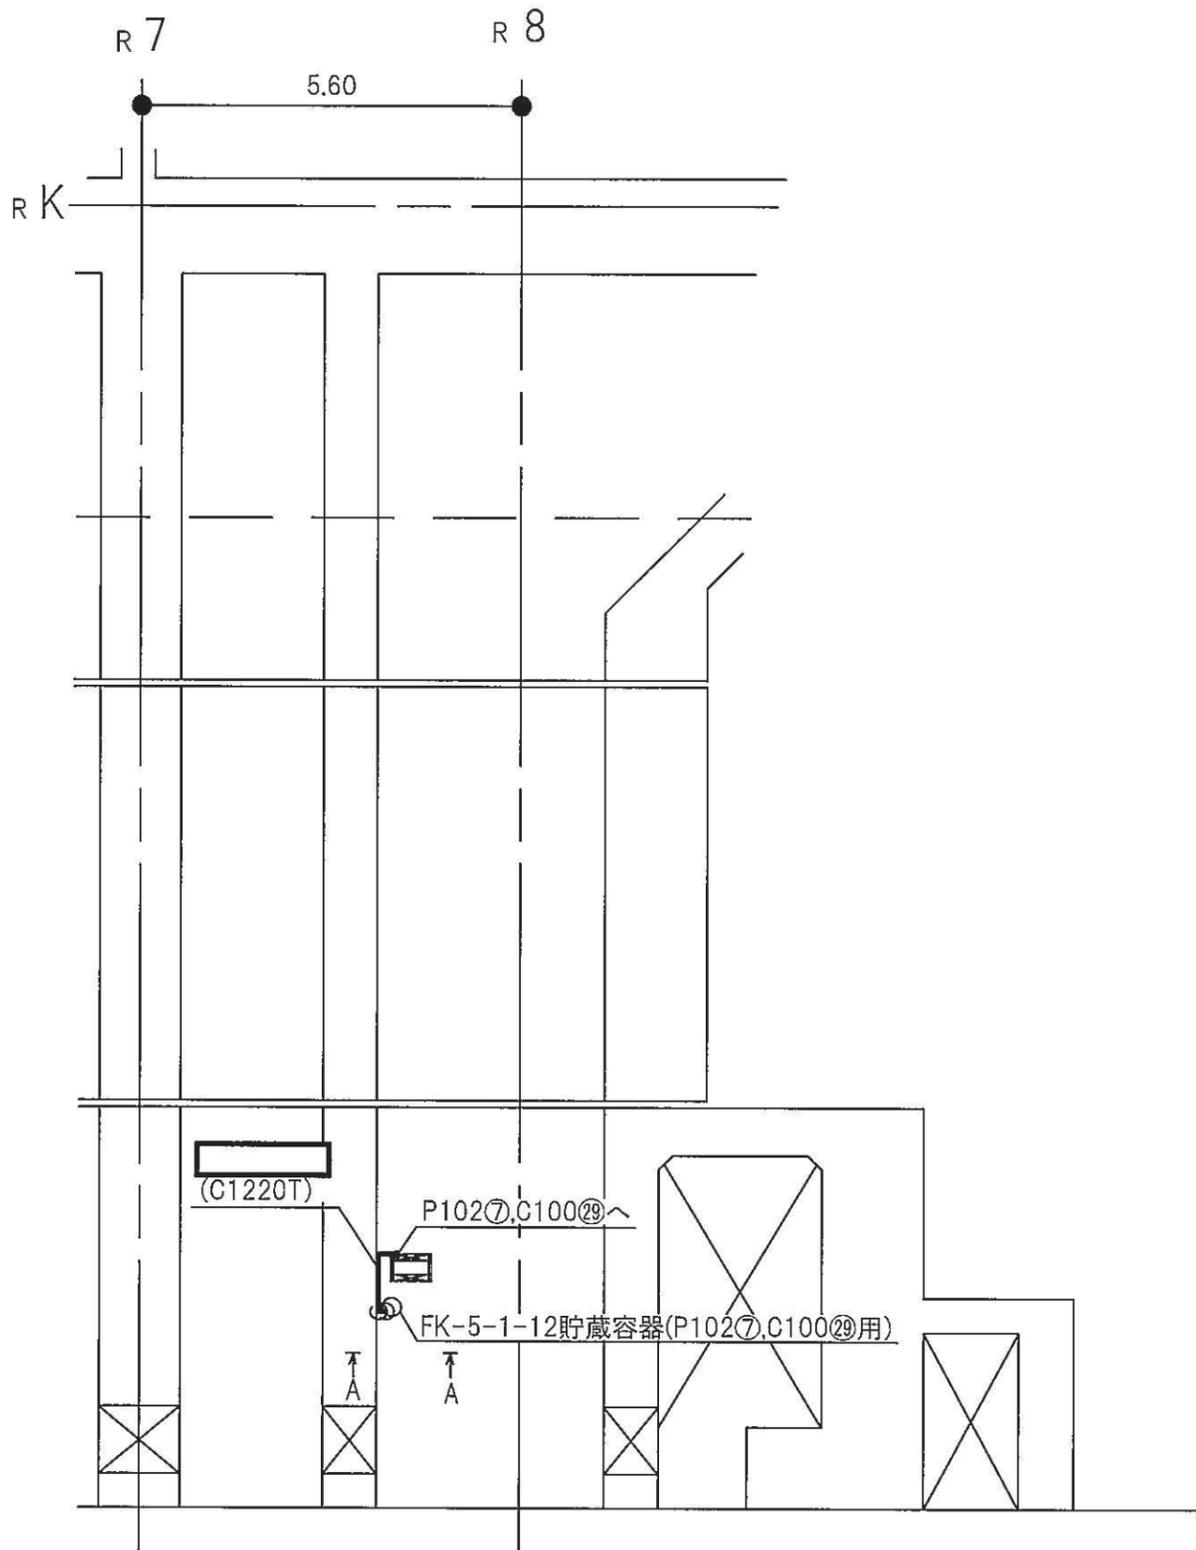



補機冷却系トレンチ O.P.-8.10(m)

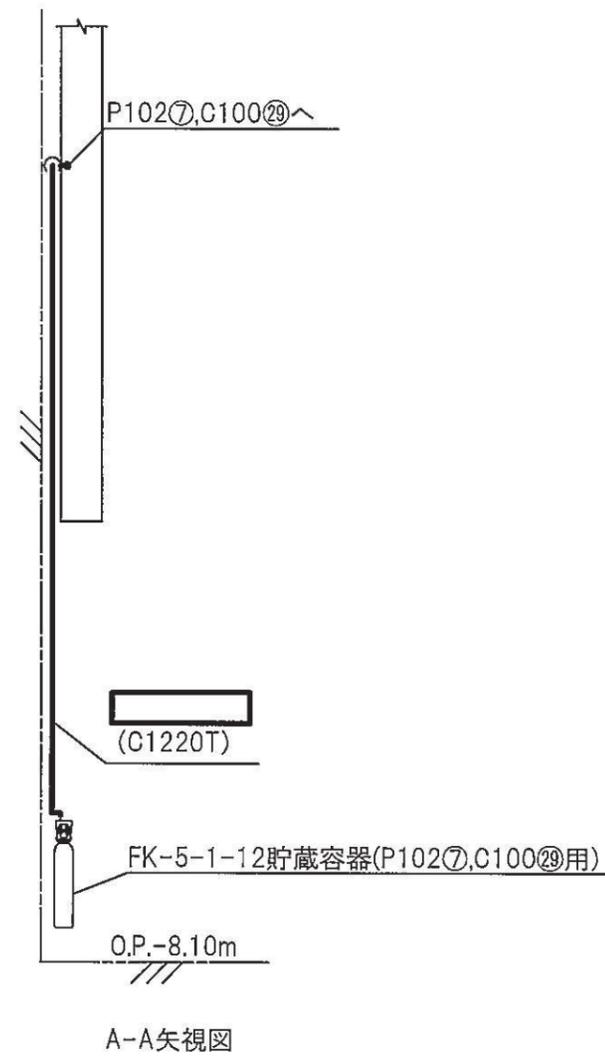


A-A矢視図

注1：太線は今回の申請範囲を示す。  
注2：寸法はmを示す。

補機冷却系トレンチ	
工事計画認可申請	第9-3-2-3-4-160図
女川原子力発電所 第2号機	
名	ケーブルトレイ消火系に係る主配管の配置を明示した図面(P102⑦,C100⑳用)
東北電力株式会社	
0420	

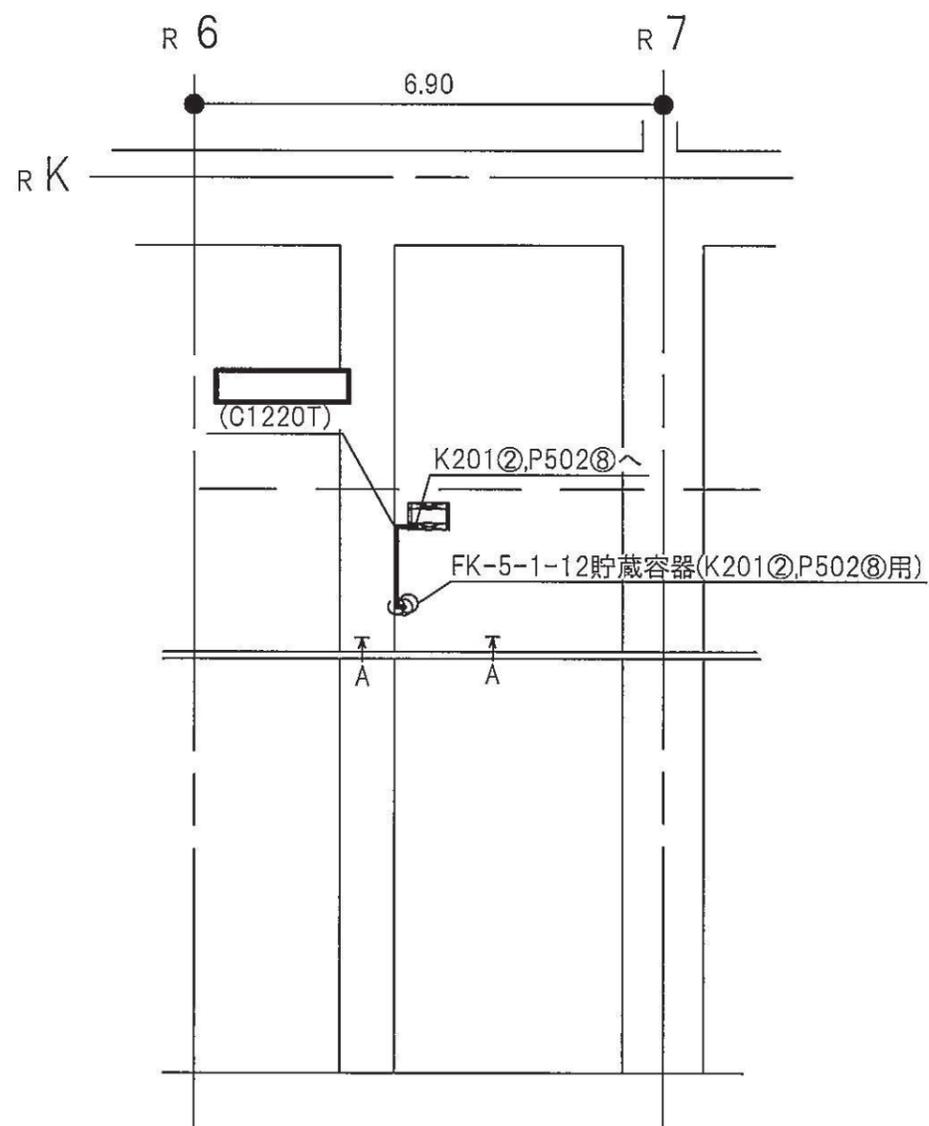
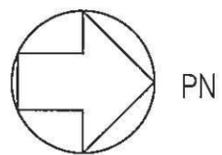


原子炉建屋 O.P.-8.10(m)

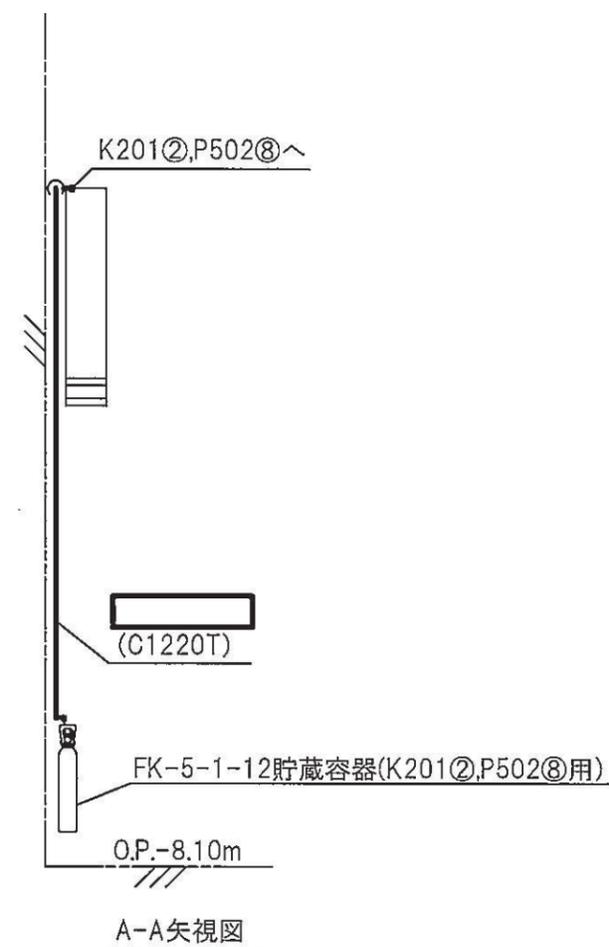


注1：太線は今回の申請範囲を示す。  
注2：寸法はmを示す。

原子炉建屋	
工事計画認可申請	第9-3-2-3-4-161図
女川原子力発電所 第2号機	
名称	ケーブルトレイ消火系に係る主配管の配置を明示した図面(K201②,P502⑧用)
東北電力株式会社	
0420	


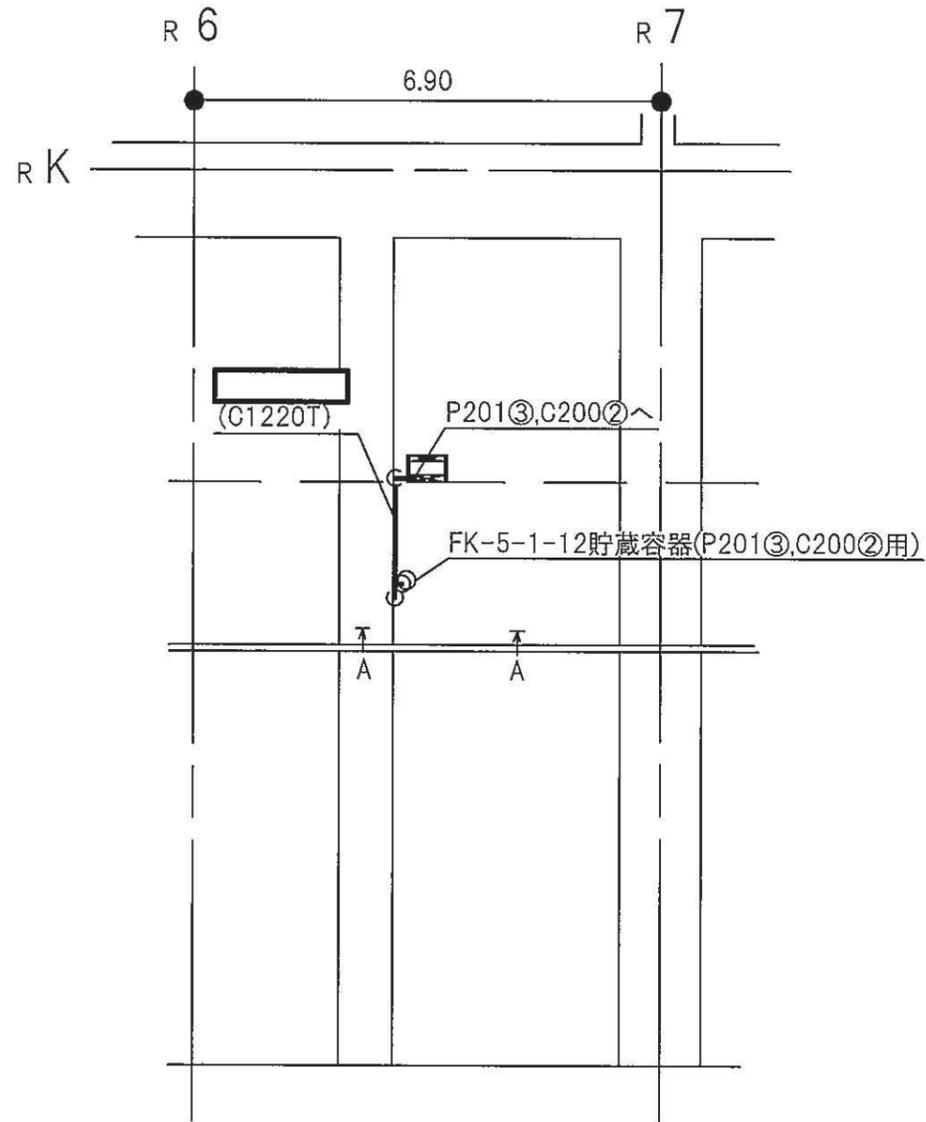
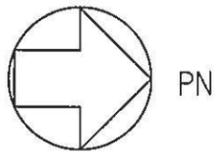


原子炉建屋 O.P.-8.10(m)

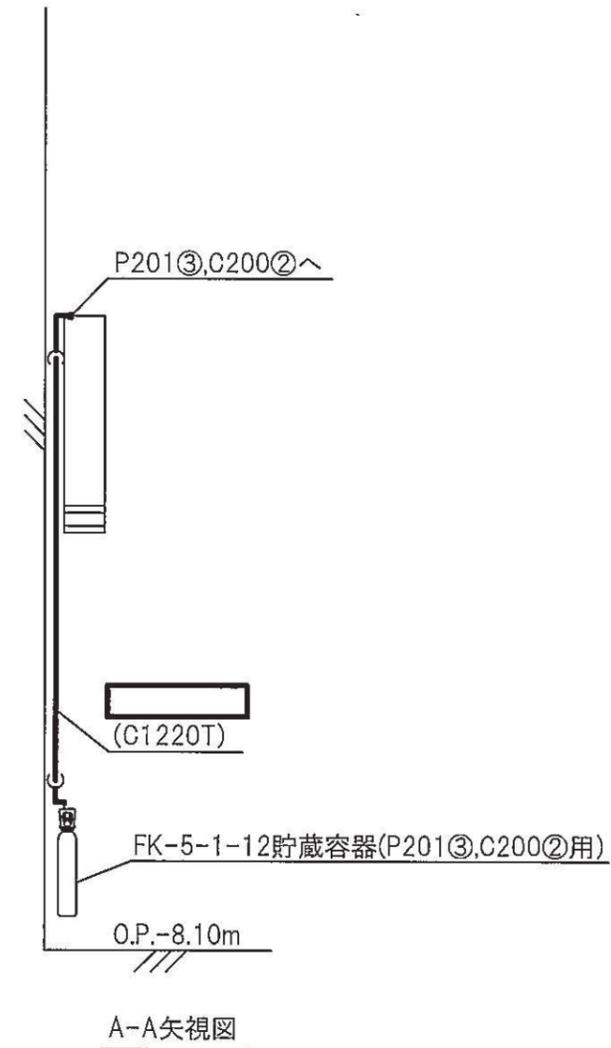



注1：太線は今回の申請範囲を示す。  
注2：寸法はmを示す。

原子炉建屋	
工事計画認可申請	第9-3-2-3-4-162図
女川原子力発電所	第2号機
名 称	ケーブルトレイ消火系に係る主配管の配置を明示した図面(P201③,C200②用)
東 北 電 力 株 式 会 社	
0420	

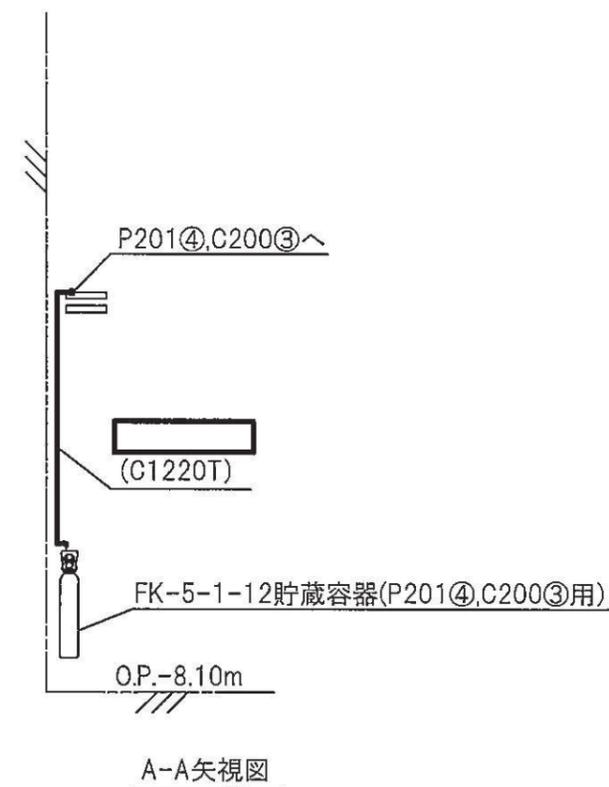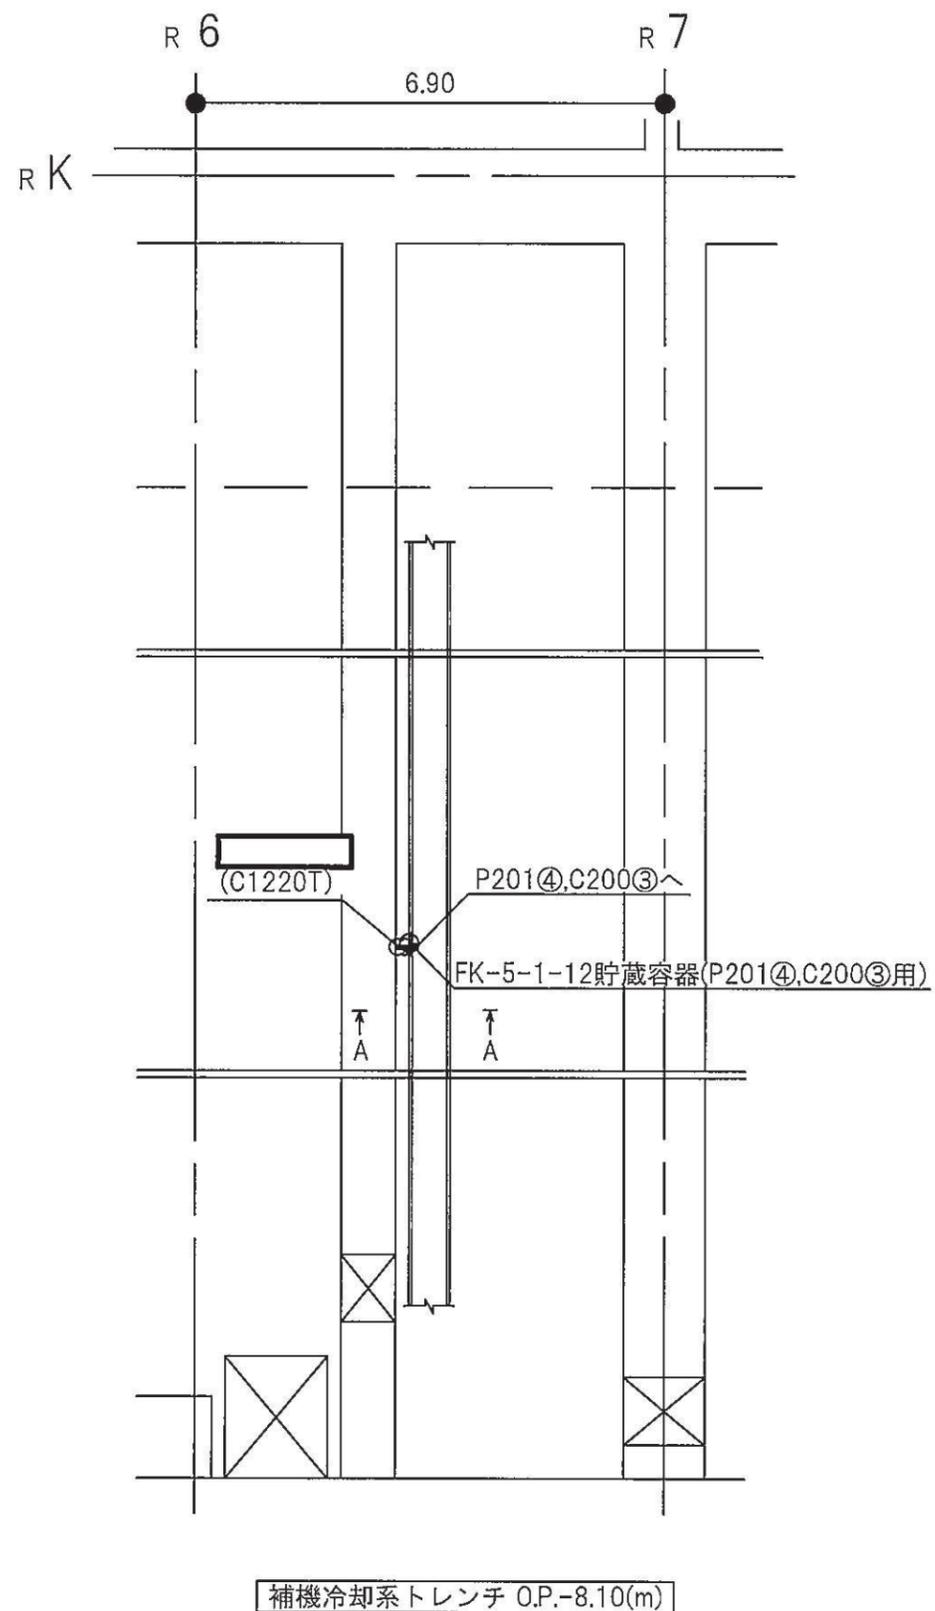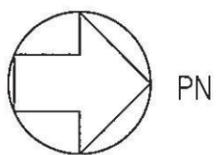


注1：太線は今回の申請範囲を示す。  
 注2：寸法はmを示す。

補機冷却系トレンチ	
工事計画認可申請	第9-3-2-3-4-163図
女川原子力発電所 第2号機	
名称	ケーブルトレイ消火系に係る主配管の配置を明示した図面(P201④,C203③用)
東北電力株式会社	
0420	

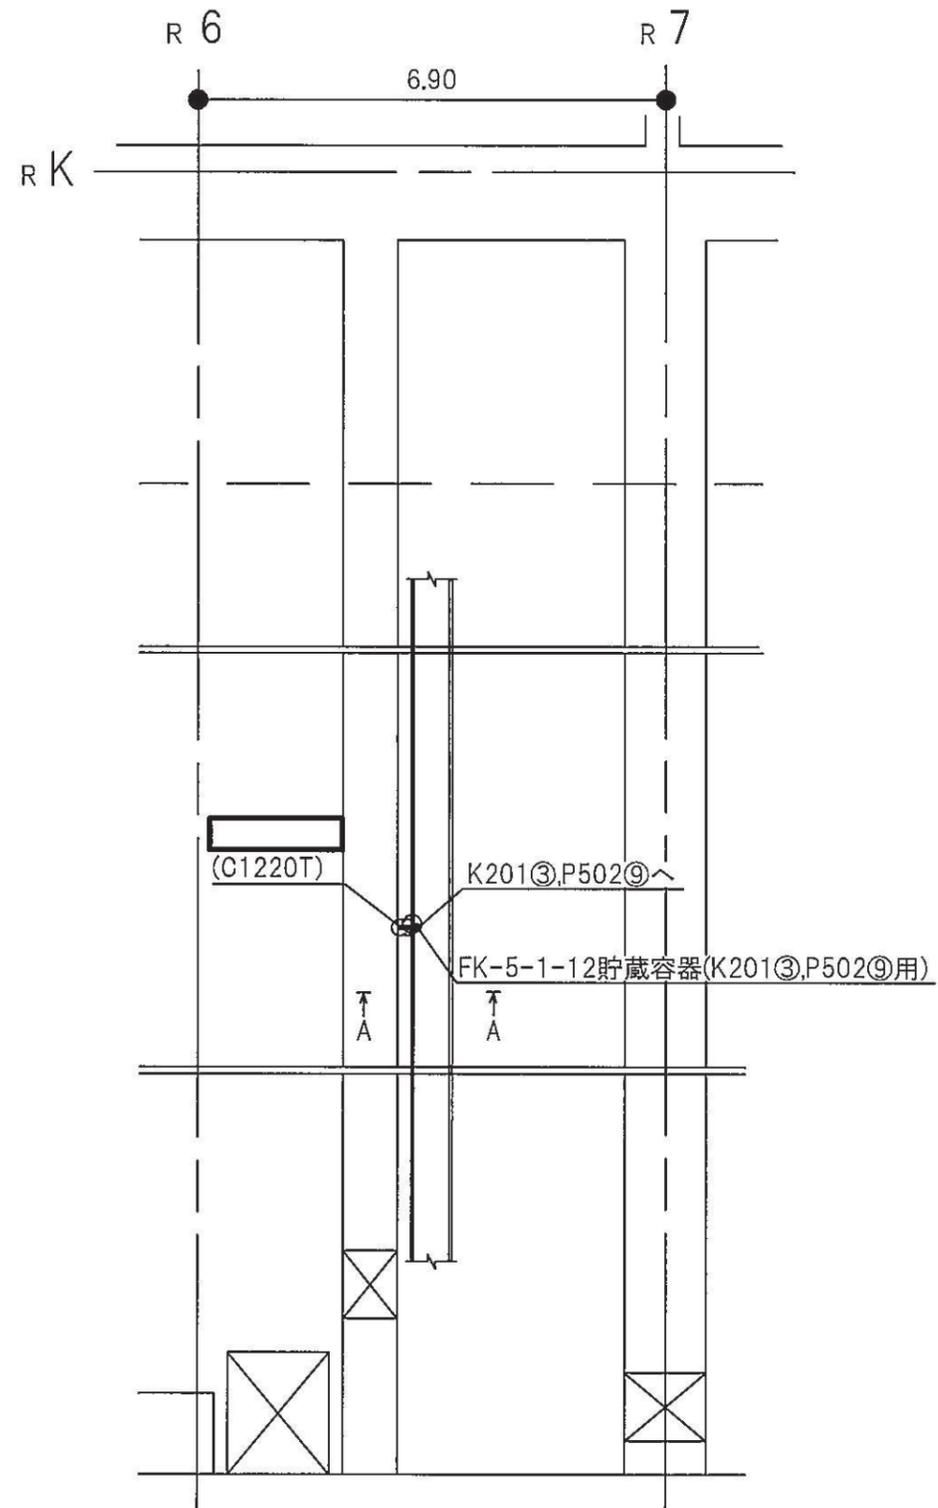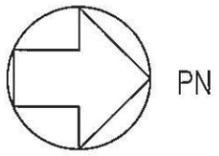




補機冷却系トレンチ O.P.-8.10(m)

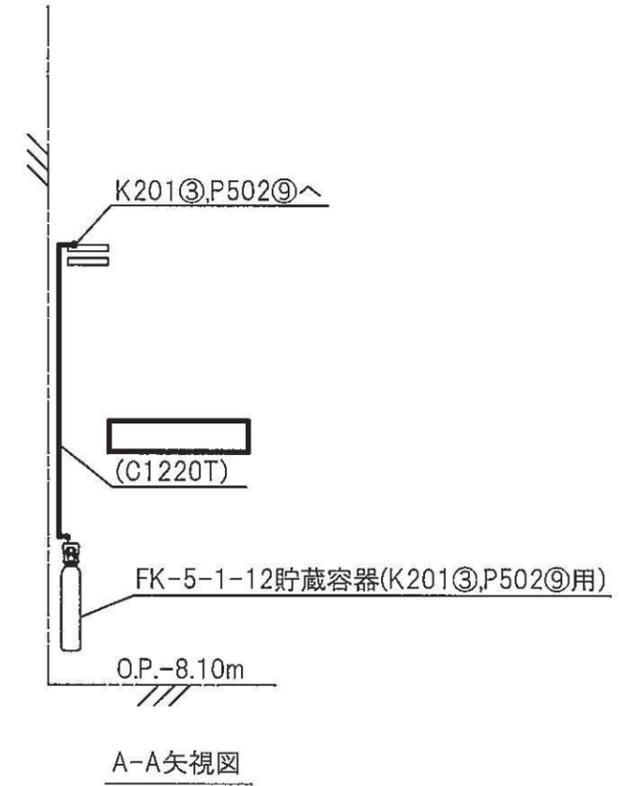

A-A矢視図

注1：太線は今回の申請範囲を示す。  
注2：寸法はmを示す。

補機冷却系トレンチ	
工事計画認可申請	第9-3-2-3-4-164図
女川原子力発電所 第2号機	
名称	ケーブルトレイ消火系に係る主配管の配置を明示した図面(K201㉓, P502㉑用)
東北電力株式会社	
0420	

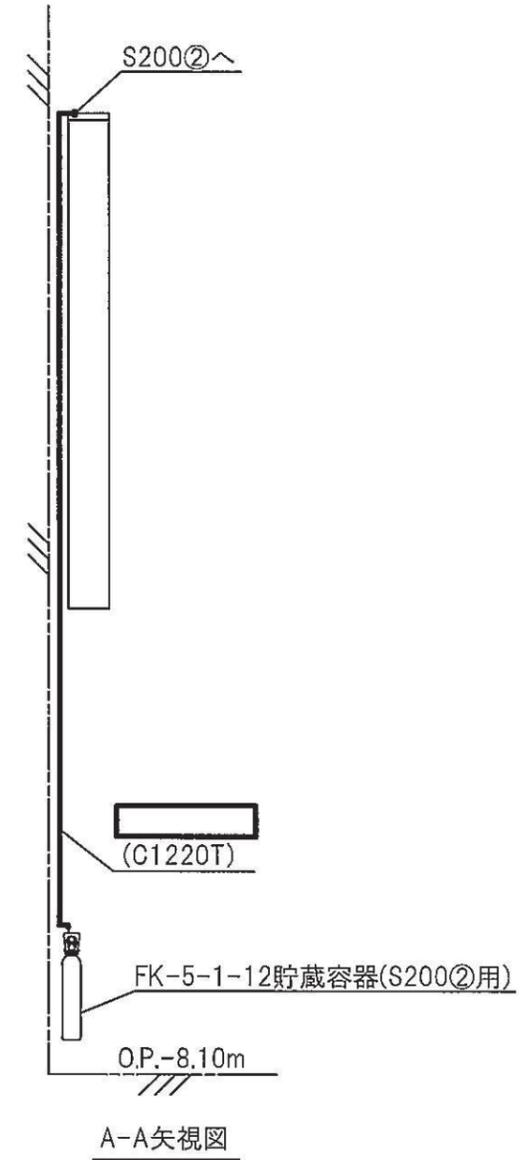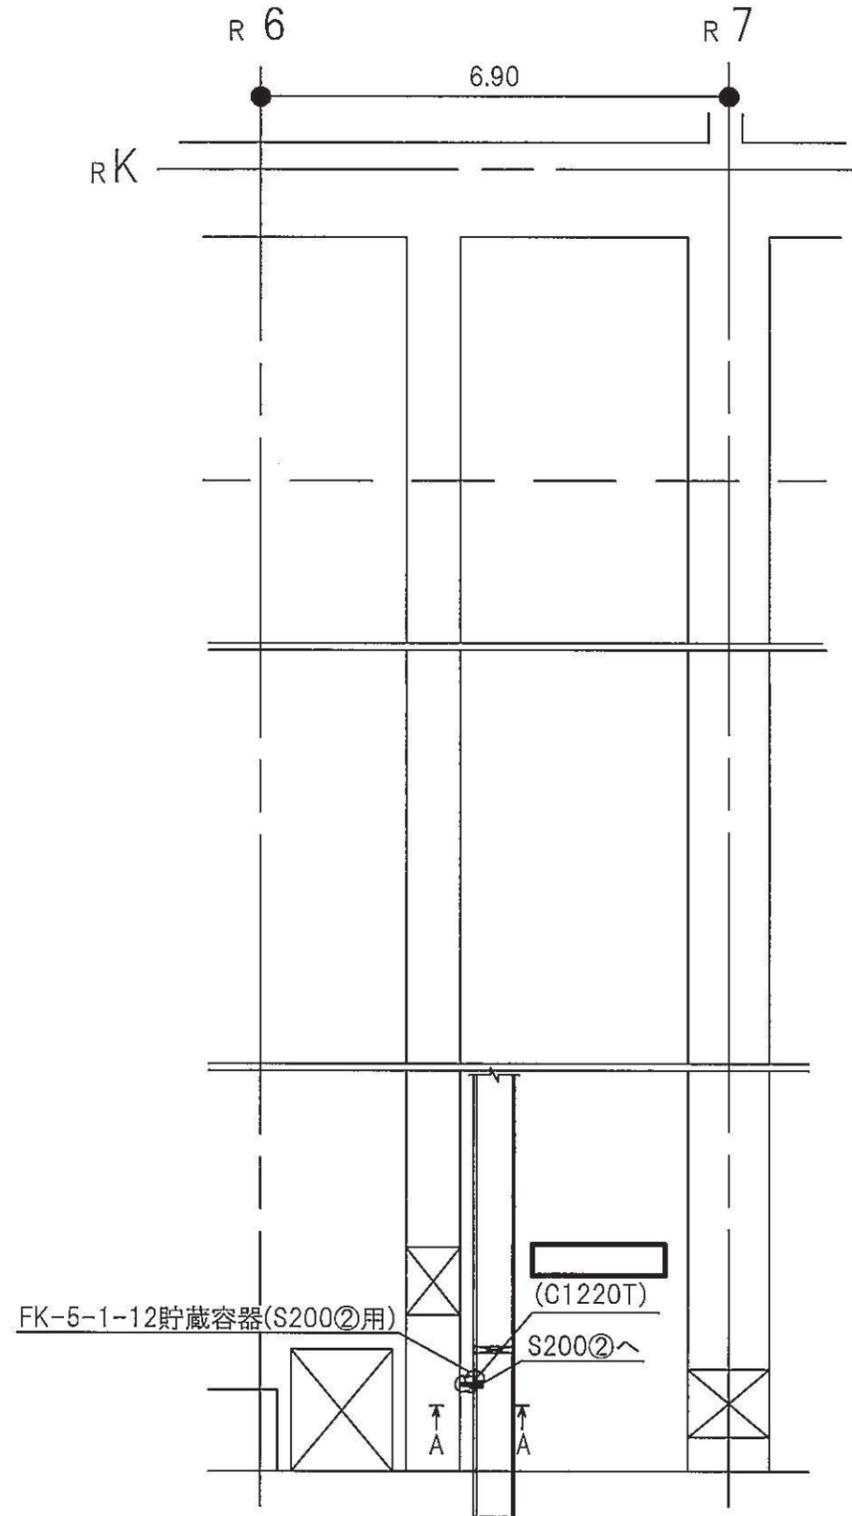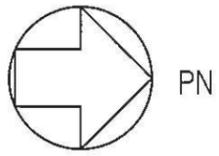

注1：太線は今回の申請範囲を示す。  
 注2：寸法はmを示す。

補機冷却系トレンチ

工事計画認可申請 第9-3-2-3-4-165図




女川原子力発電所 第2号機

名称 ケーブルトレイ消火系に係る主配管の配置を明示した図面(S200②用)

東北電力株式会社

0420

補機冷却系トレンチ O.P.-8.10(m)

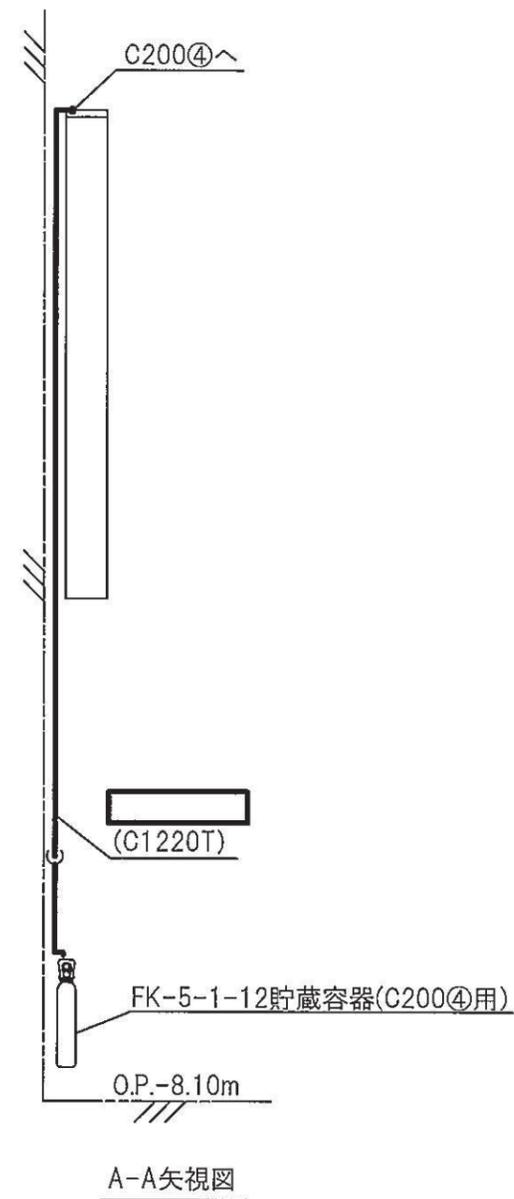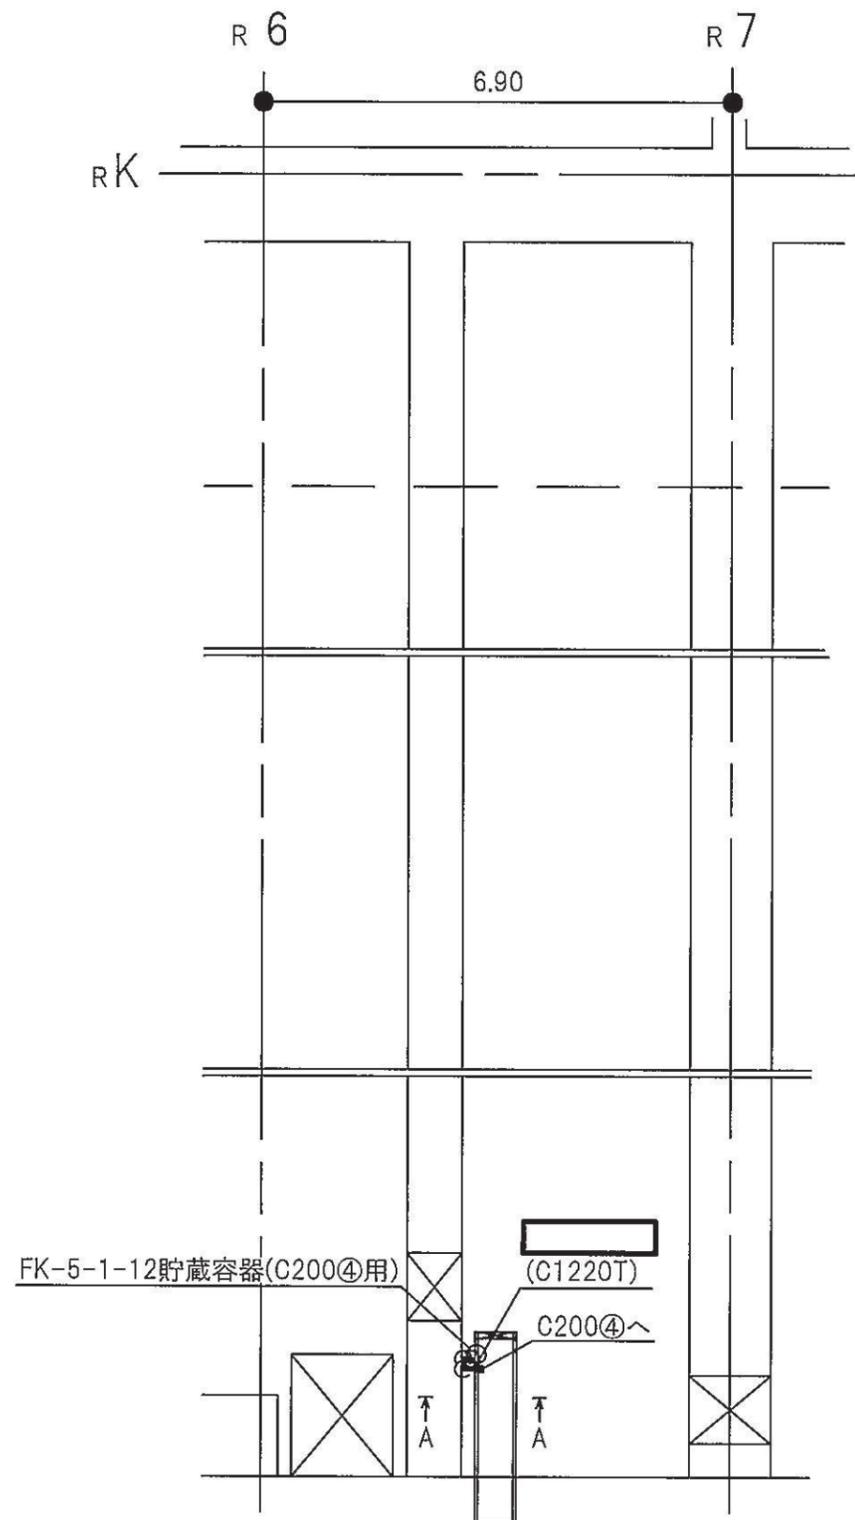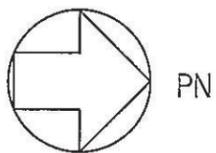

注1：太線は今回の申請範囲を示す。  
 注2：寸法はmを示す。

補機冷却系トレンチ



工事計画認可申請 第9-3-2-3-4-166図

女川原子力発電所 第2号機


名 ケーブルトレイ消火系に係る主配管の配  
 称 置を明示した図面(C200④用)

東北電力株式会社

0420


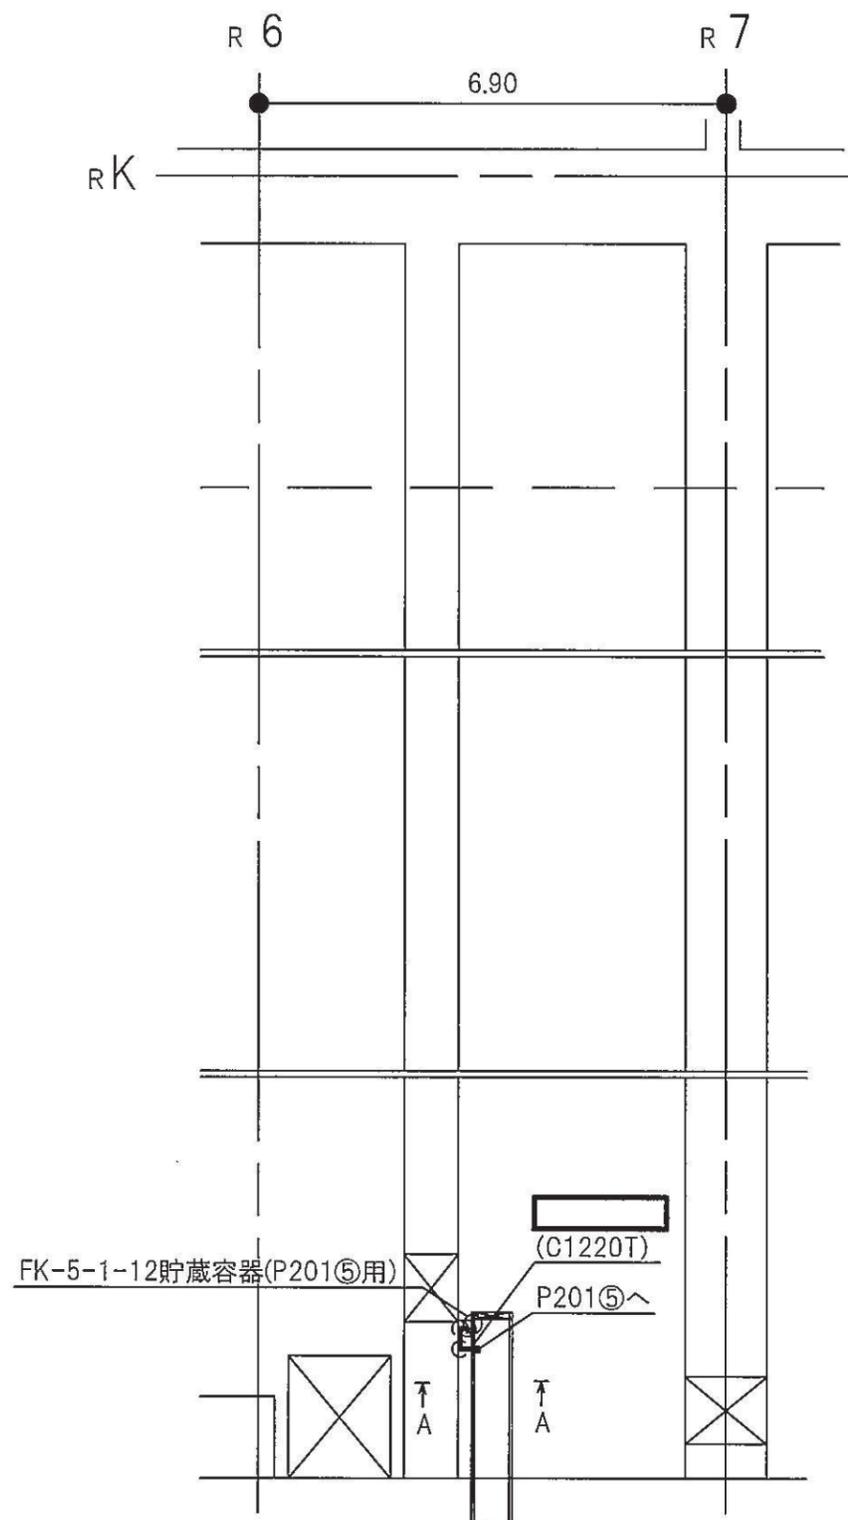
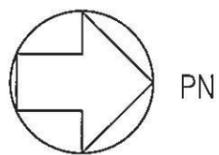


補機冷却系トレンチ O.P.-8.10(m)

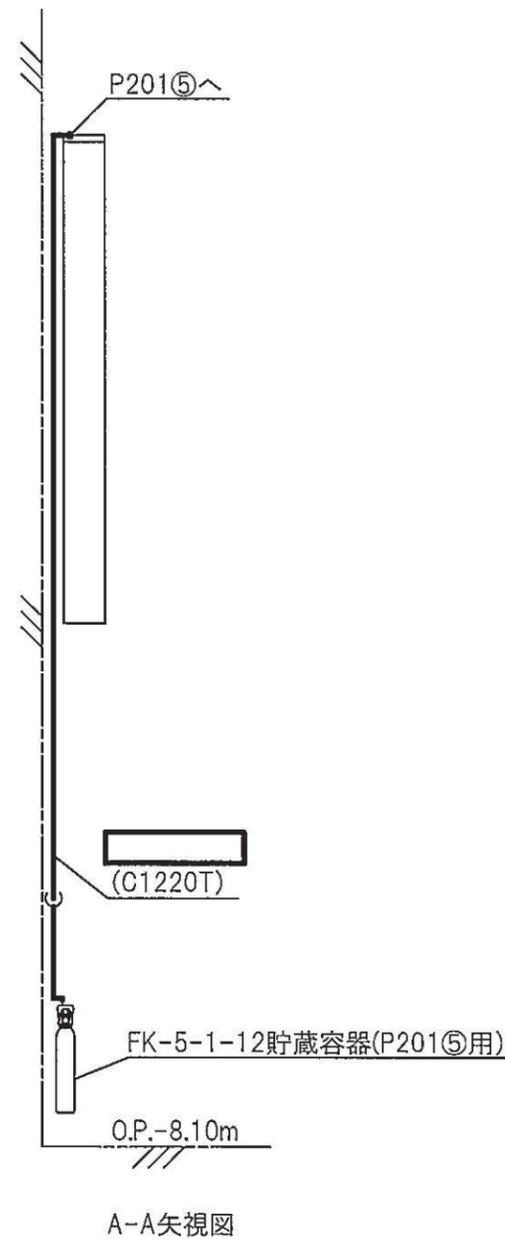



注1：太線は今回の申請範囲を示す。  
注2：寸法はmを示す。

補機冷却系トレンチ	
工事計画認可申請	第9-3-2-3-4-167図
女川原子力発電所 第2号機	
名称	ケーブルトレイ消火系に係る主配管の配置を明示した図面(P201⑤用)
東北電力株式会社	
0420	

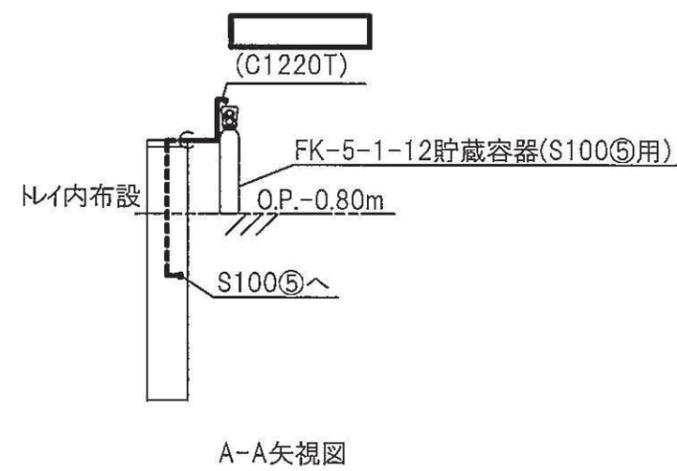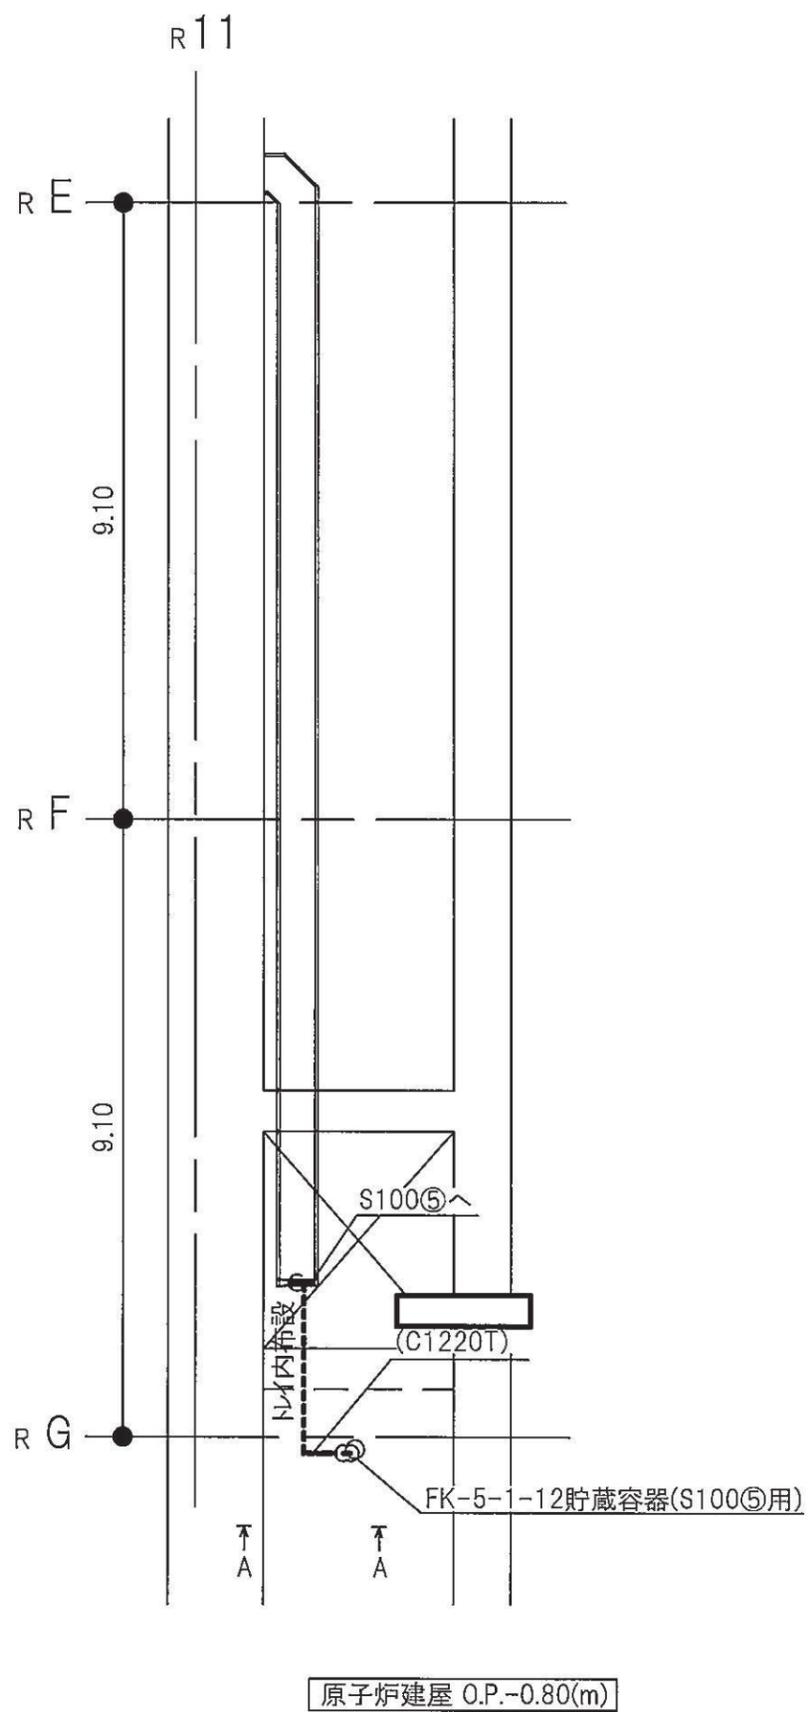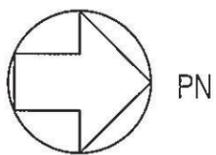


注1：太線は今回の申請範囲を示す。  
 注2：寸法はmを示す。

原子炉建屋	
工事計画認可申請	第9-3-2-3-4-168図
女川原子力発電所 第2号機	
名称	ケーブルトレイ消火系に係る主配管の配置を明示した図面(S100㉿用)
東北電力株式会社	
0420	

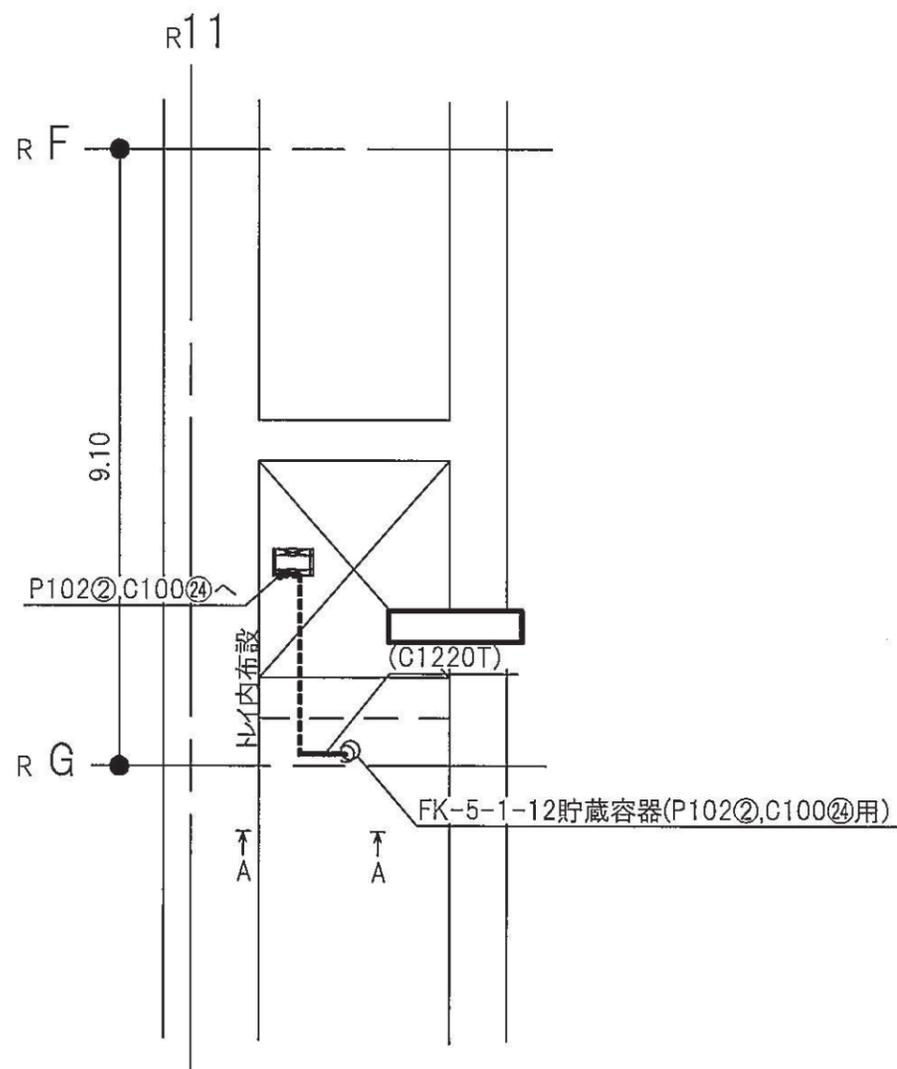
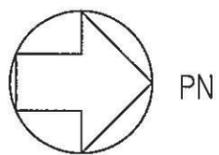


原子炉建屋 O.P.-0.80(m)

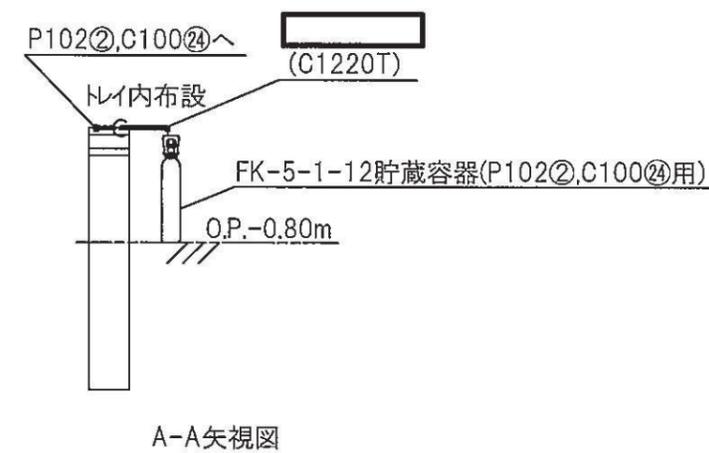


注1：太線は今回の申請範囲を示す。  
注2：寸法はmを示す。

原子炉建屋	
工事計画認可申請	第9-3-2-3-4-169図
女川原子力発電所	第2号機
名	ケーブルトレイ消火系に係る主配管の配置を明示した図面(P102②,C100④用)
東北電力株式会社	

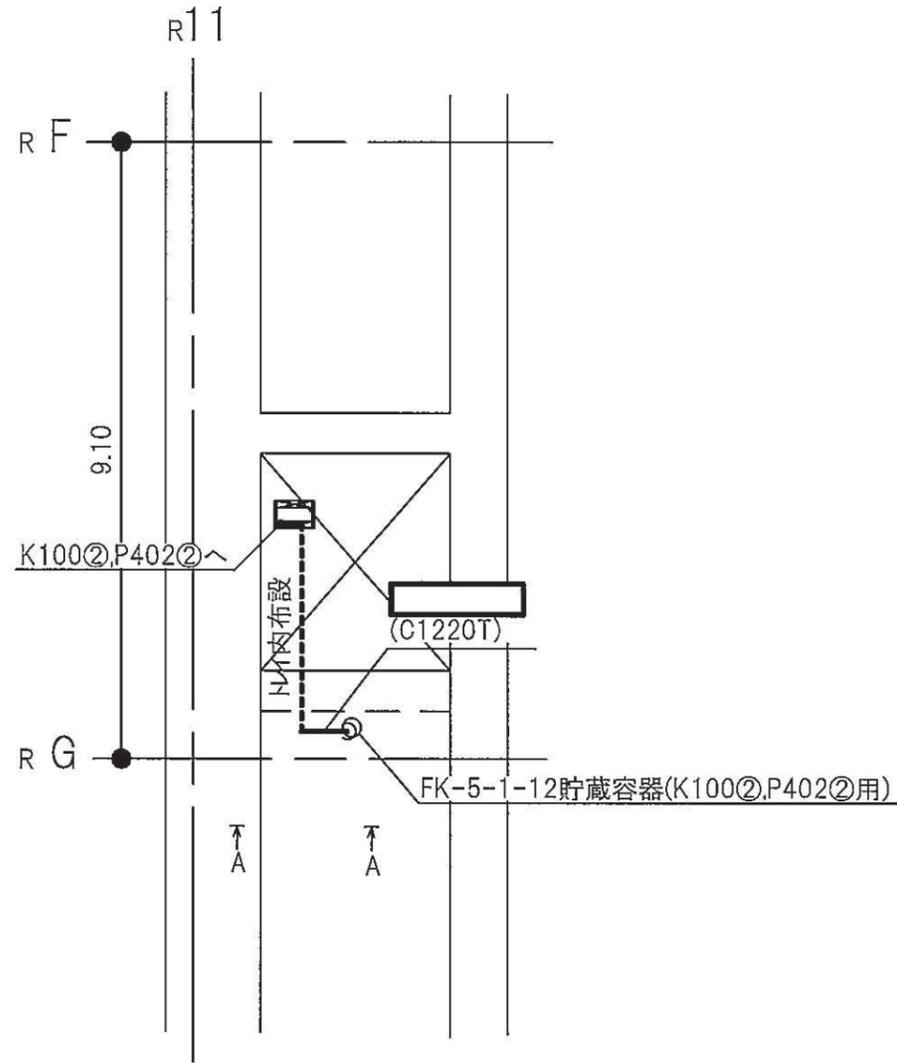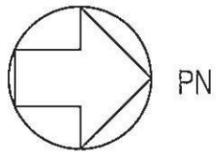

原子炉建屋 O.P.-0.80(m)



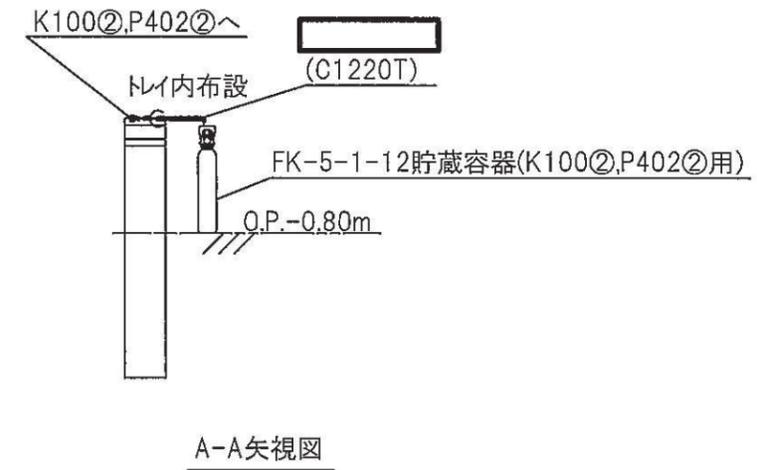


A-A矢視図

注1：太線は今回の申請範囲を示す。

注2：寸法はmを示す。



原子炉建屋	
工事計画認可申請	第9-3-2-3-4-170図
女川原子力発電所 第2号機	
名称	ケーブルトレイ消火系に係る主配管の配置を明示した図面(K100②,P402②用)
東北電力株式会社	
0420	

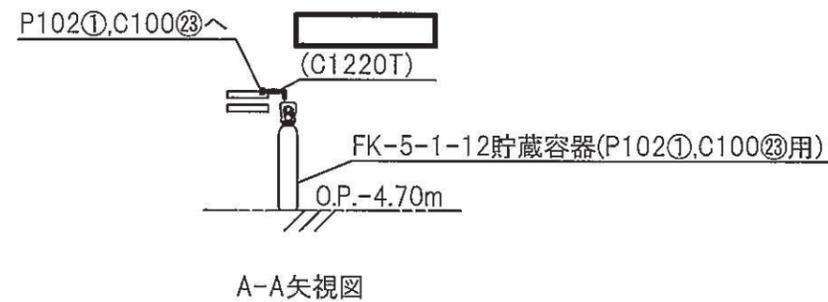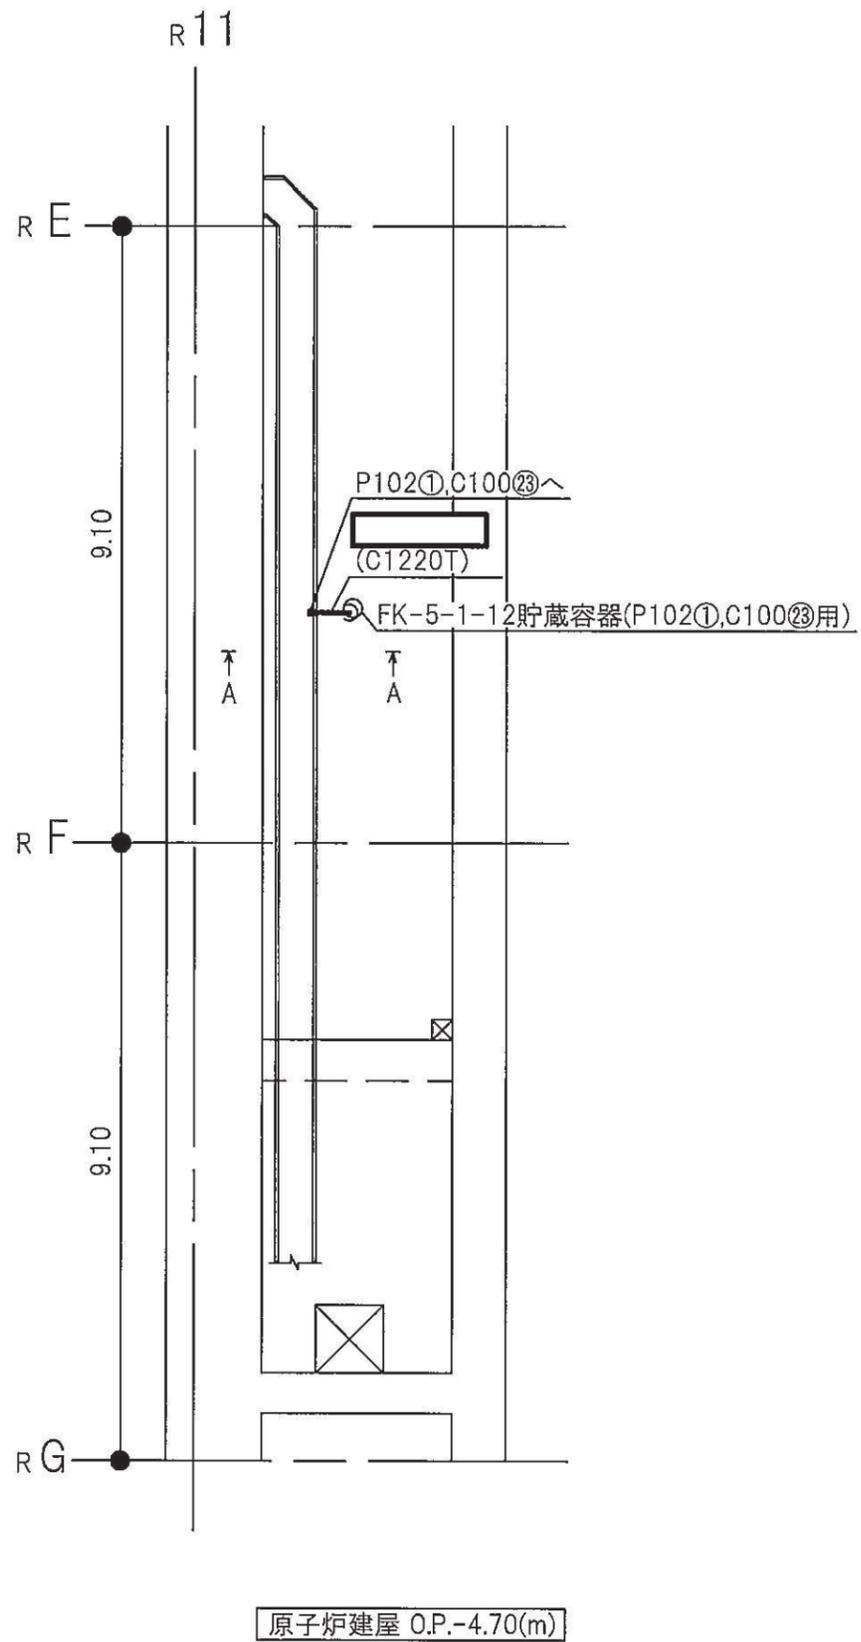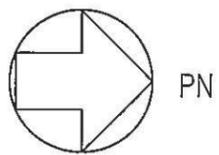


注1：太線は今回の申請範囲を示す。

注2：寸法はmを示す。

原子炉建屋	
工事計画認可申請	第9-3-2-3-4-171図
女川原子力発電所 第2号機	
名称	ケーブルトレイ消火系に係る主配管の配置を明示した図面(P102①,C100②③用)
東北電力株式会社	
0420	

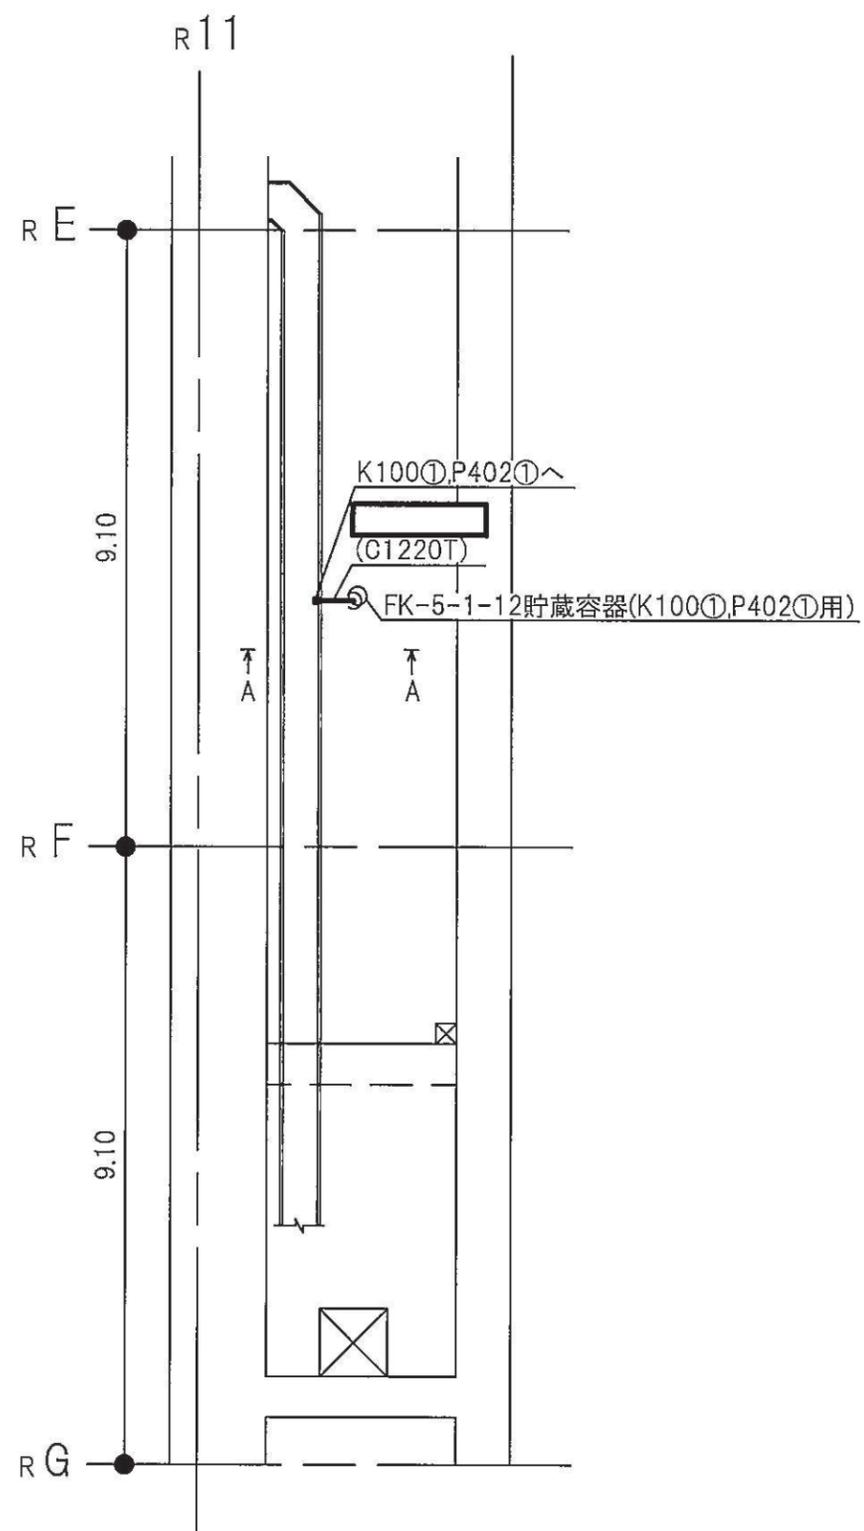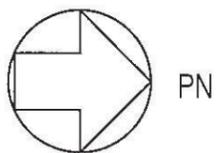


原子炉建屋 O.P.-4.70(m)

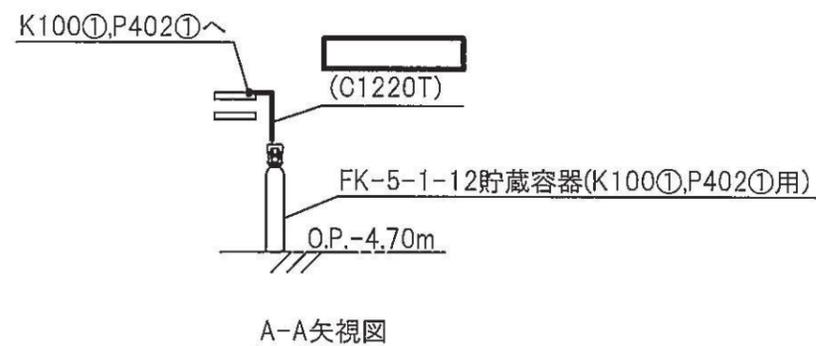


A-A矢視図

注1：太線は今回の申請範囲を示す。  
注2：寸法はmを示す。

原子炉建屋	
工事計画認可申請	第9-3-2-3-4-172図
女川原子力発電所	第2号機
名 称	ケーブルトレイ消火系に係る主配管の配置を明示した図面(K100①,P402①用)
東 北 電 力 株 式 会 社	
0420	


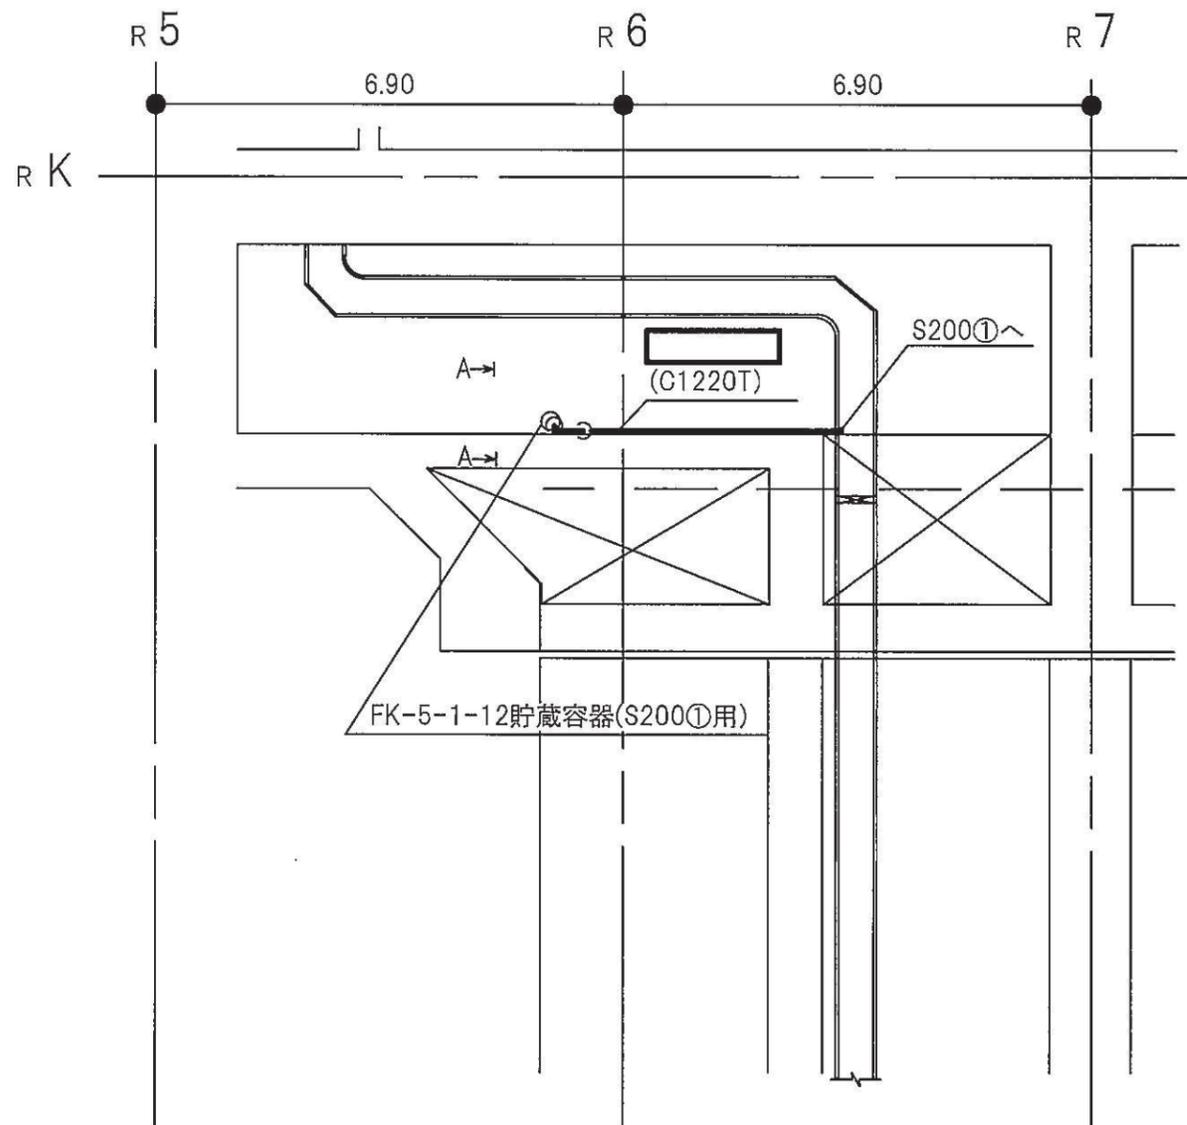


原子炉建屋 O.P.-0.80(m)

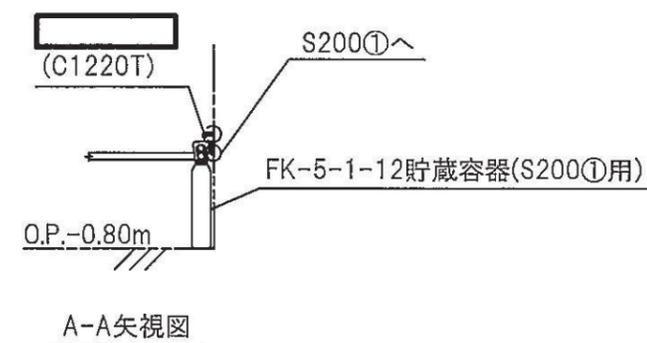


注1：太線は今回の申請範囲を示す。  
注2：寸法はmを示す。

原子炉建屋	
工事計画認可申請	第9-3-2-3-4-173図
女川原子力発電所 第2号機	
名称	ケーブルトレイ消火系に係る主配管の配置を明示した図面(S200①用)
東北電力株式会社	
0420	

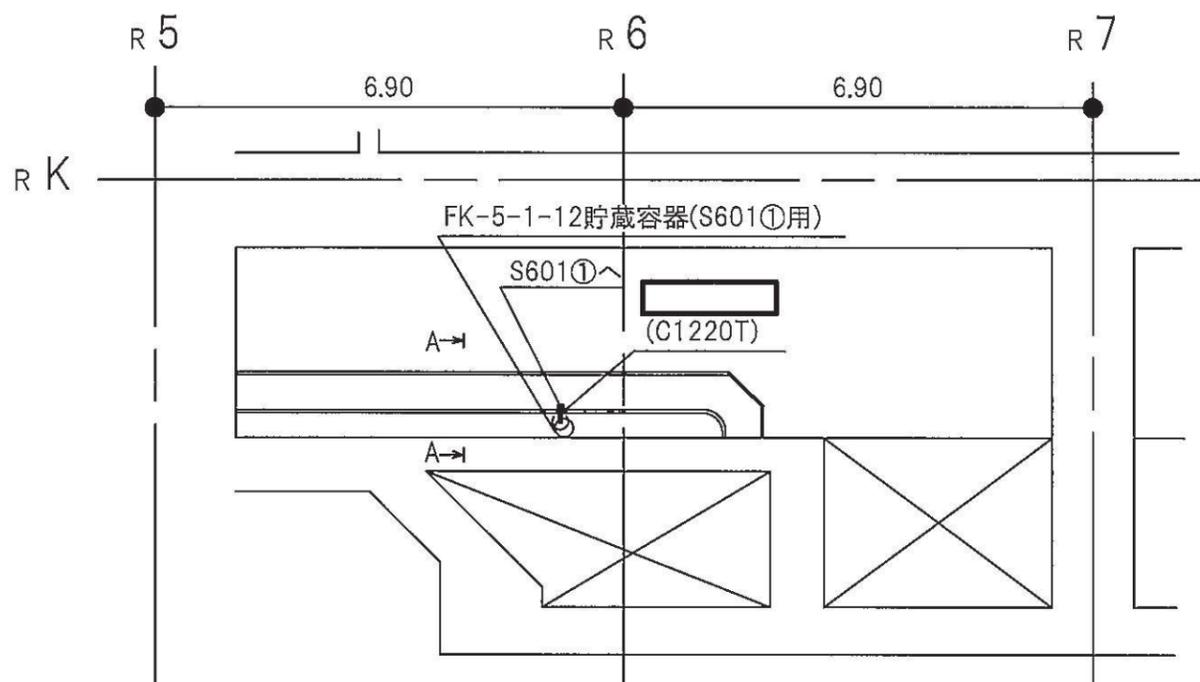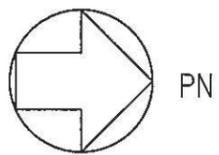



原子炉建屋 O.P.-0.80(m)

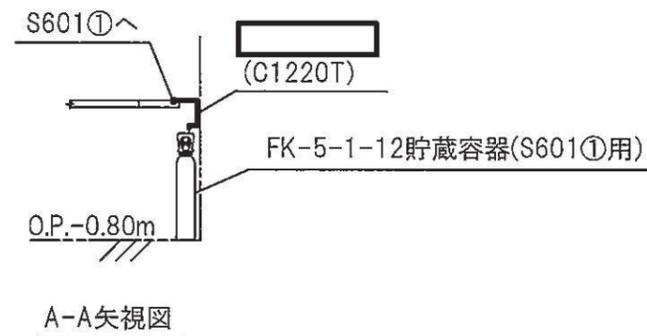


A-A矢視図

注1：太線は今回の申請範囲を示す。  
注2：寸法はmを示す。

原子炉建屋	
工事計画認可申請	第9-3-2-3-4-174図
女川原子力発電所 第2号機	
名称	ケーブルトレイ消火系に係る主配管の配置を明示した図面(S601①用)
東北電力株式会社	


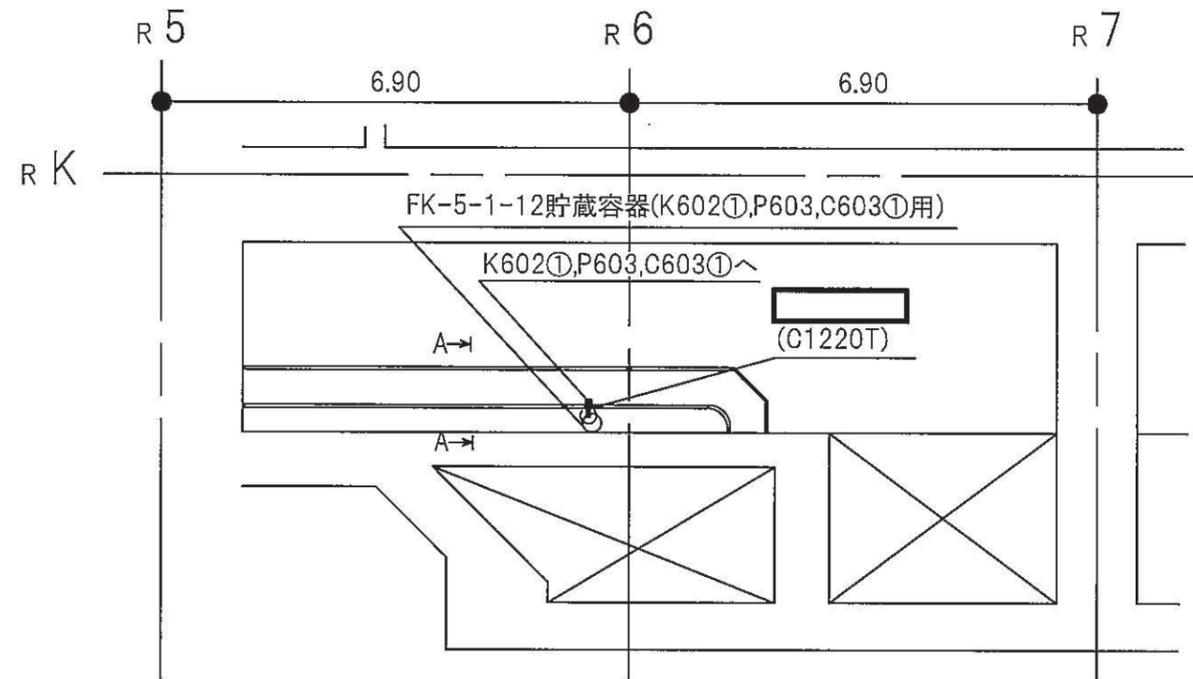
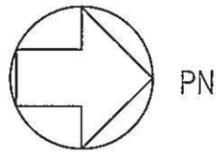


原子炉建屋 O.P.-0.80(m)

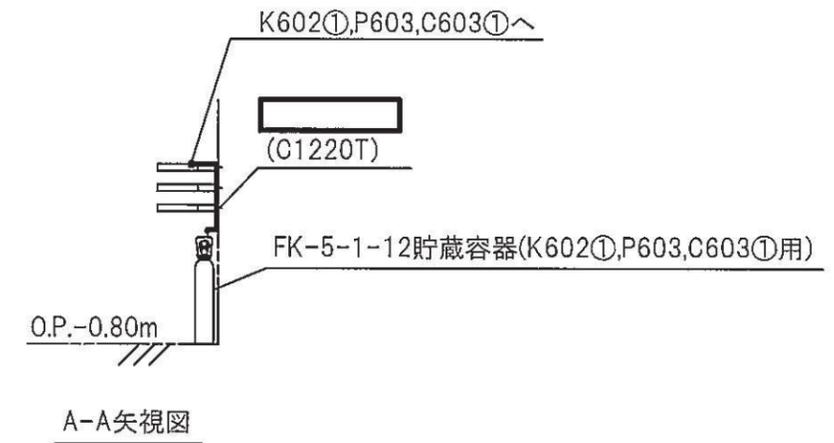

注1：太線は今回の申請範囲を示す。  
注2：寸法はmを示す。



原子炉建屋	
工事計画認可申請	第9-3-2-3-4-175図
女川原子力発電所 第2号機	
名称	ケーブルトレイ消火系に係る主配管の配置を明示した図面(K602①,P603,C603①用)
東北電力株式会社	

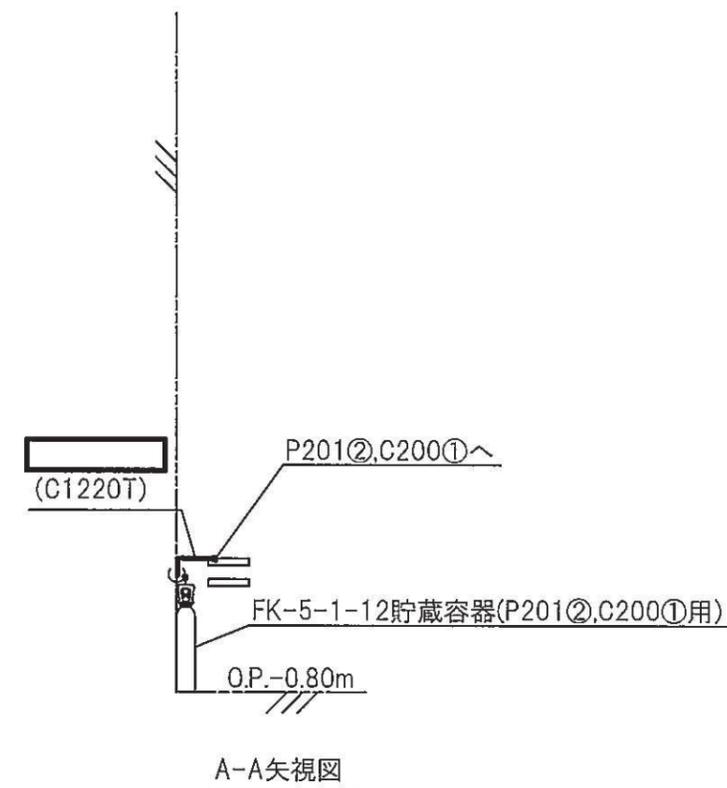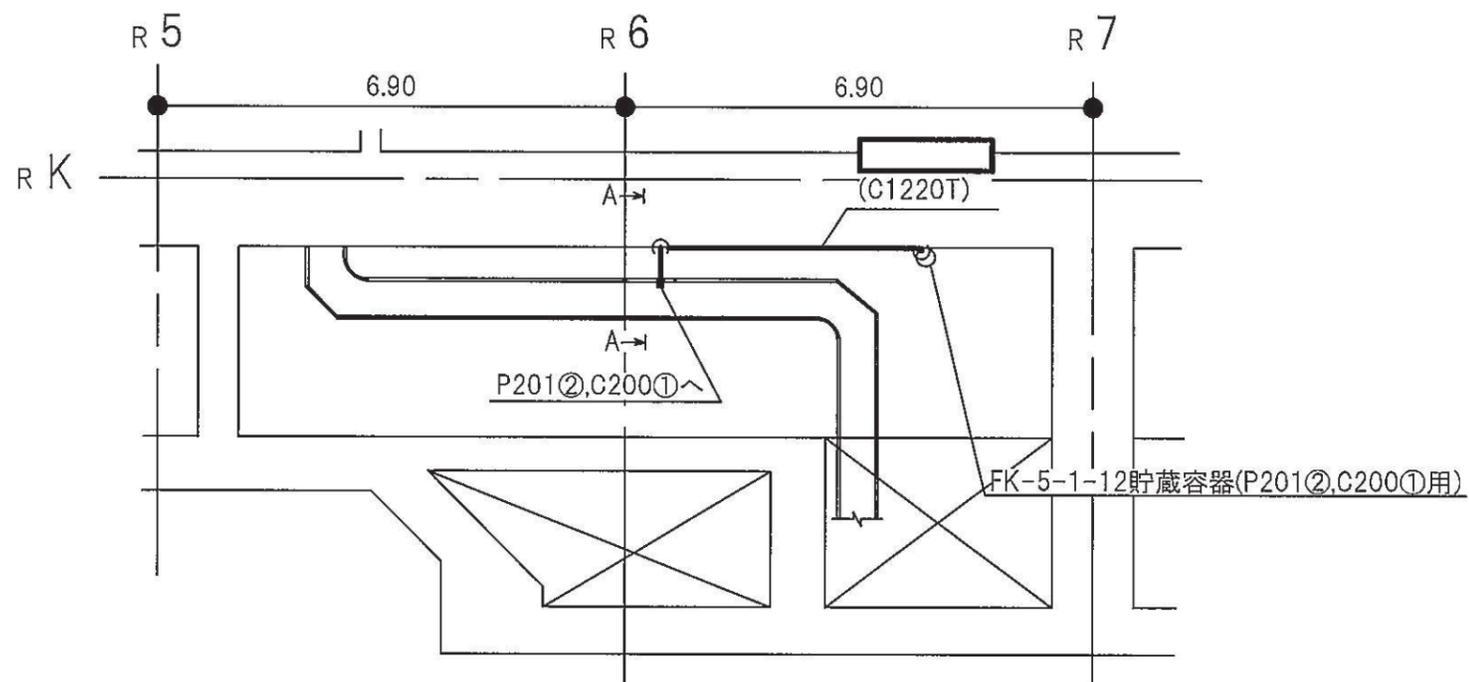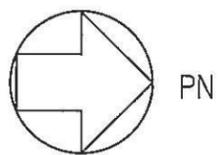


注1：太線は今回の申請範囲を示す。  
注2：寸法はmを示す。

原子炉建屋	
工事計画認可申請	第9-3-2-3-4-176図
女川原子力発電所 第2号機	
名称	ケーブルトレイ消火系に係る主配管の配置を明示した図面(P201②,C200①用)
東北電力株式会社	

枠囲みの内容は商業機密の観点から公開できません。

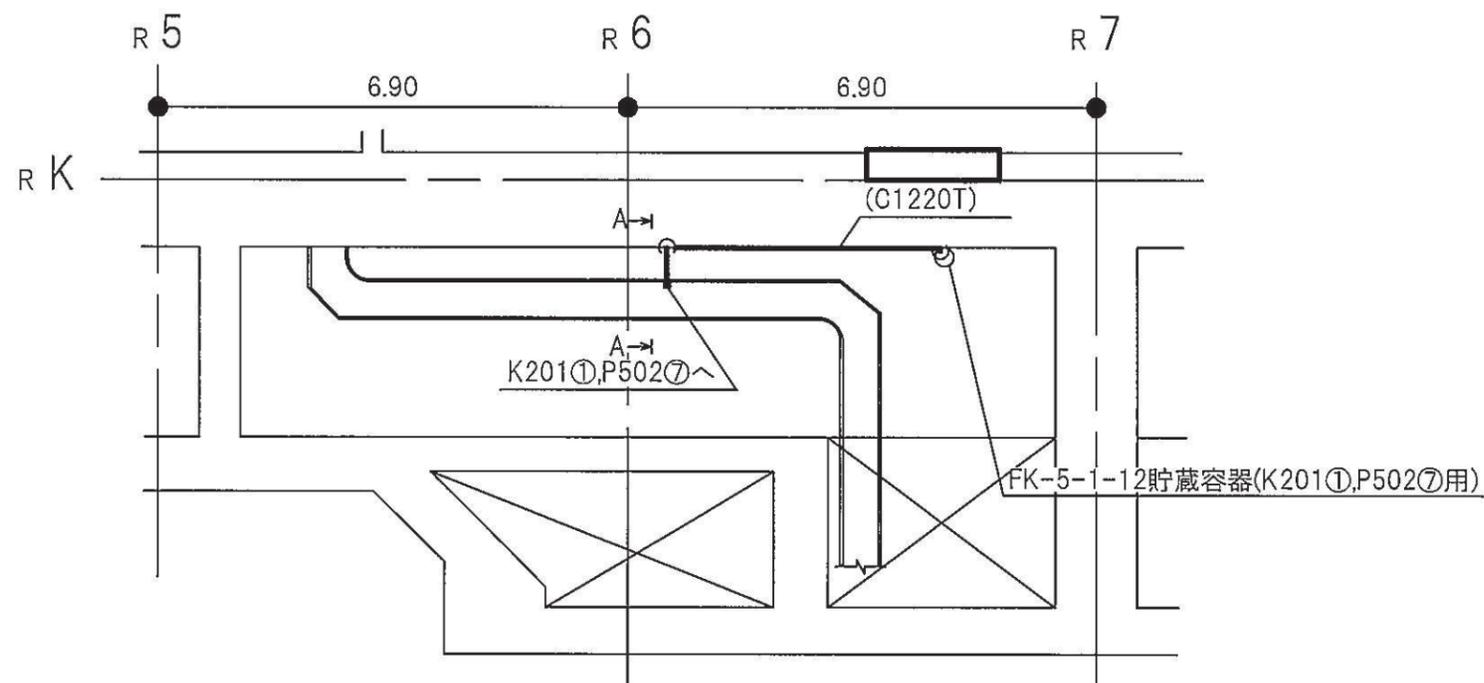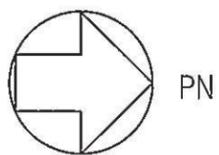




原子炉建屋 O.P.-0.80(m)

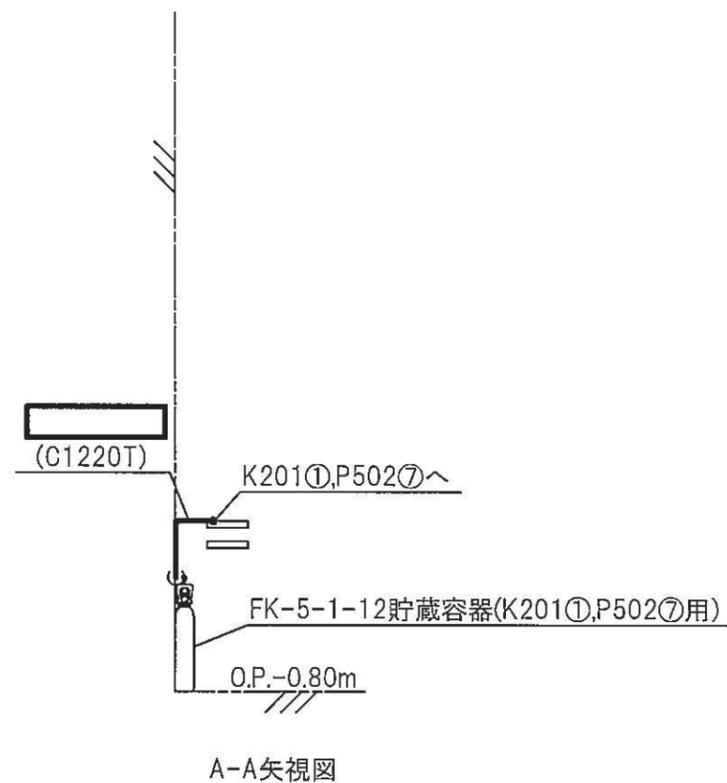

注1：太線は今回の申請範囲を示す。  
注2：寸法はmを示す。




原子炉建屋	
工事計画認可申請	第9-3-2-3-4-177図
女川原子力発電所 第2号機	
名称	ケーブルトレイ消火系に係る主配管の配置を明示した図面(K201①, P502⑦用)
東北電力株式会社	
0420	

枠囲みの内容は商業機密の観点から公開できません。

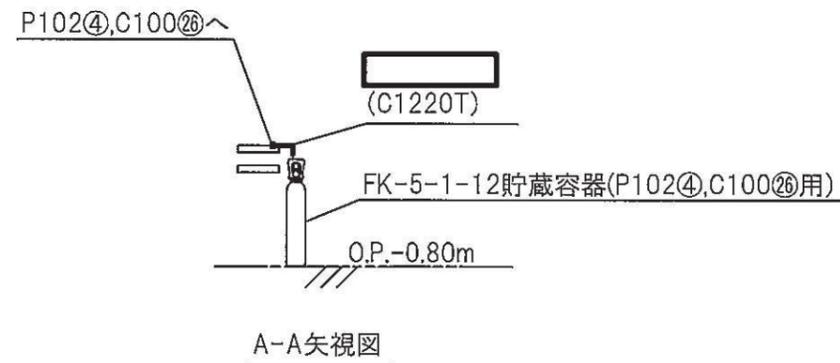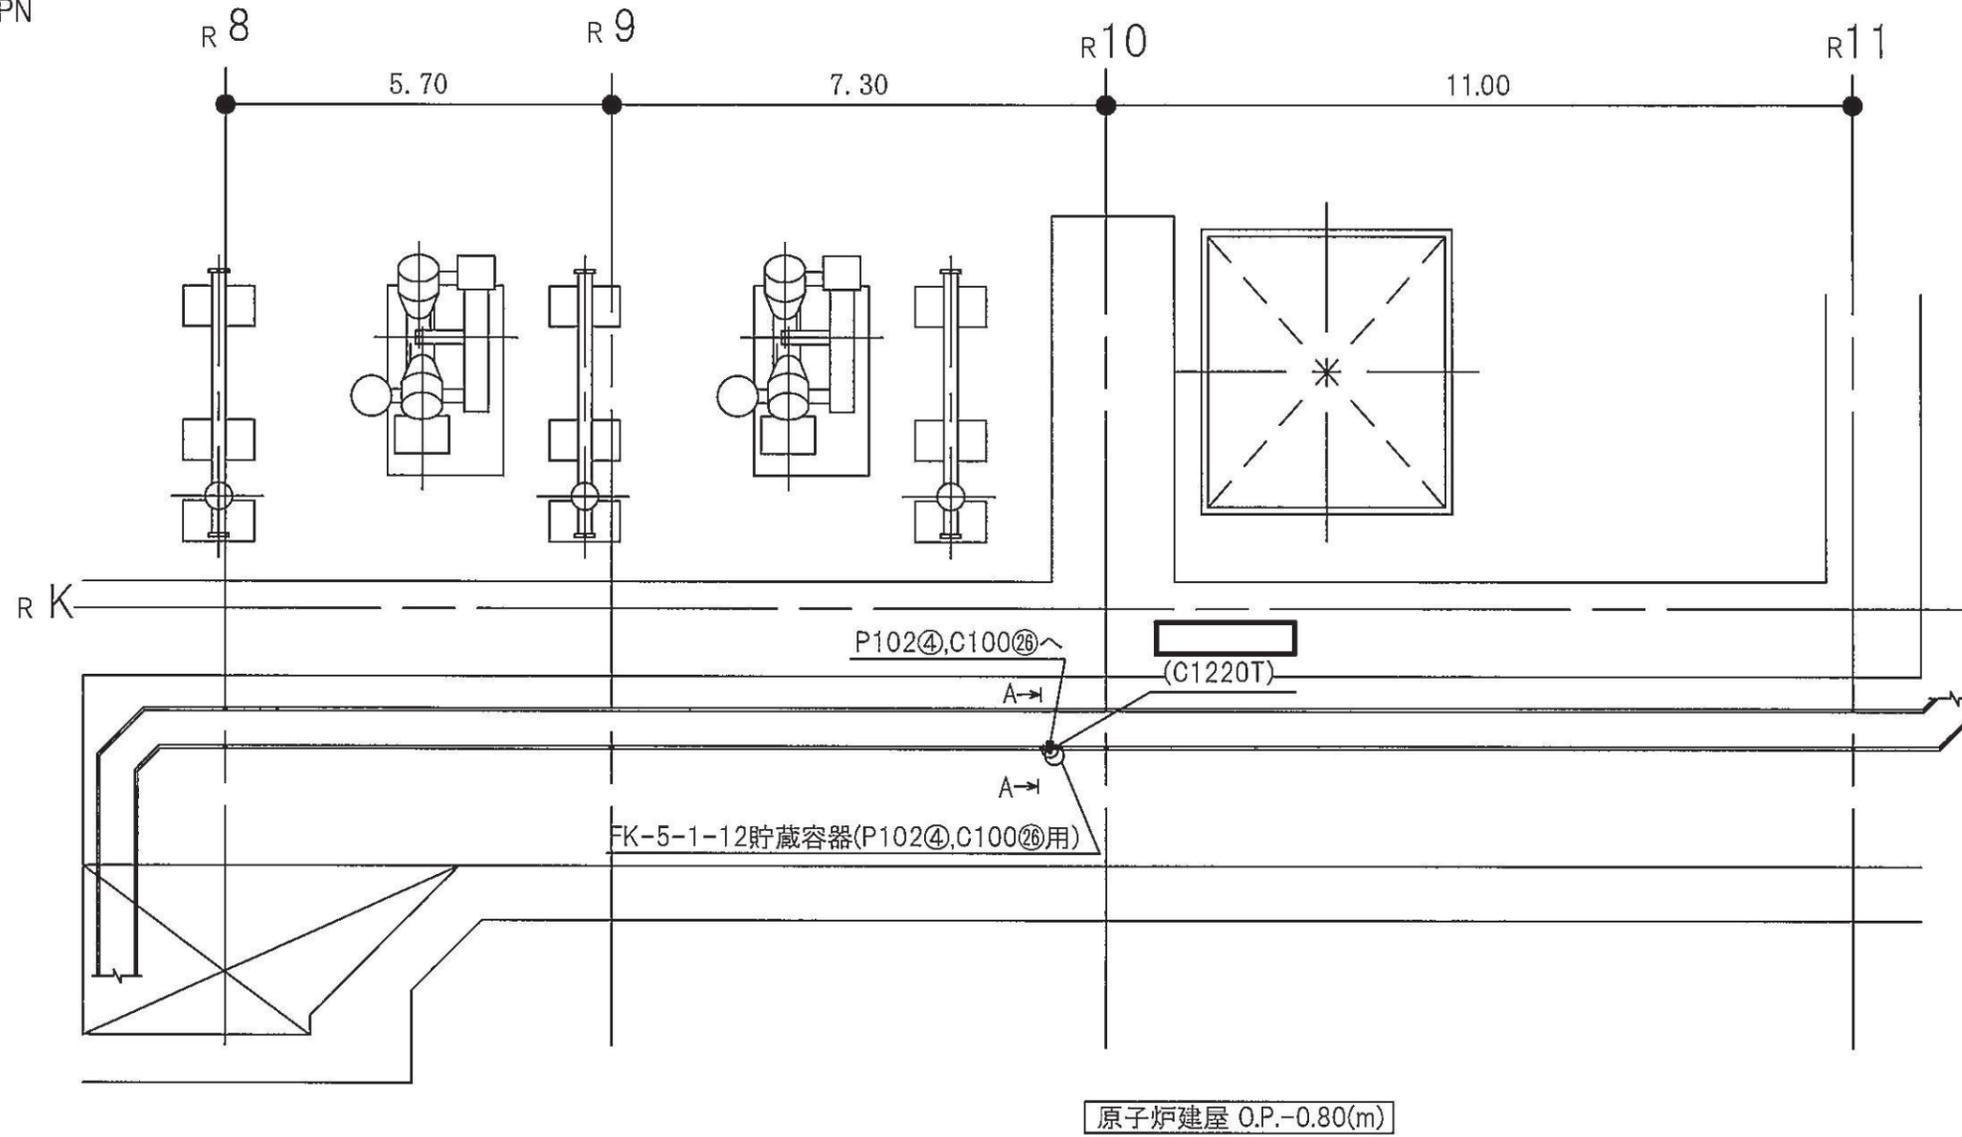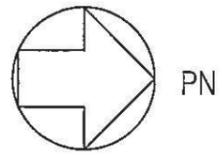




注1：太線は今回の申請範囲を示す。  
注2：寸法はmを示す。

原子炉建屋	
工事計画認可申請	第9-3-2-3-4-178図
女川原子力発電所 第2号機	
名称	ケーブルトレイ消火系に係る主配管の配置を明示した図面(P102④,C100②⑥用)
東北電力株式会社	
0420	

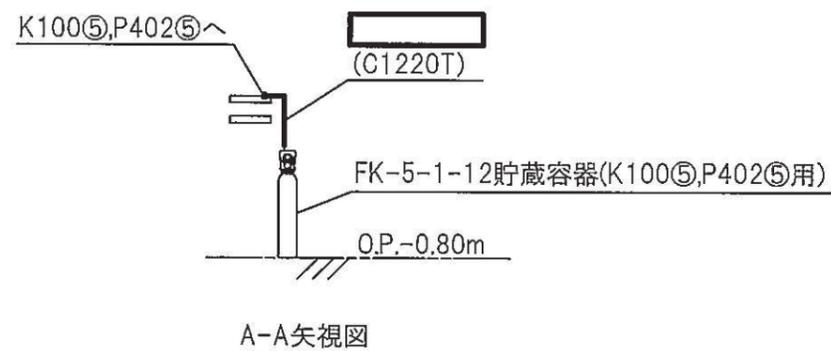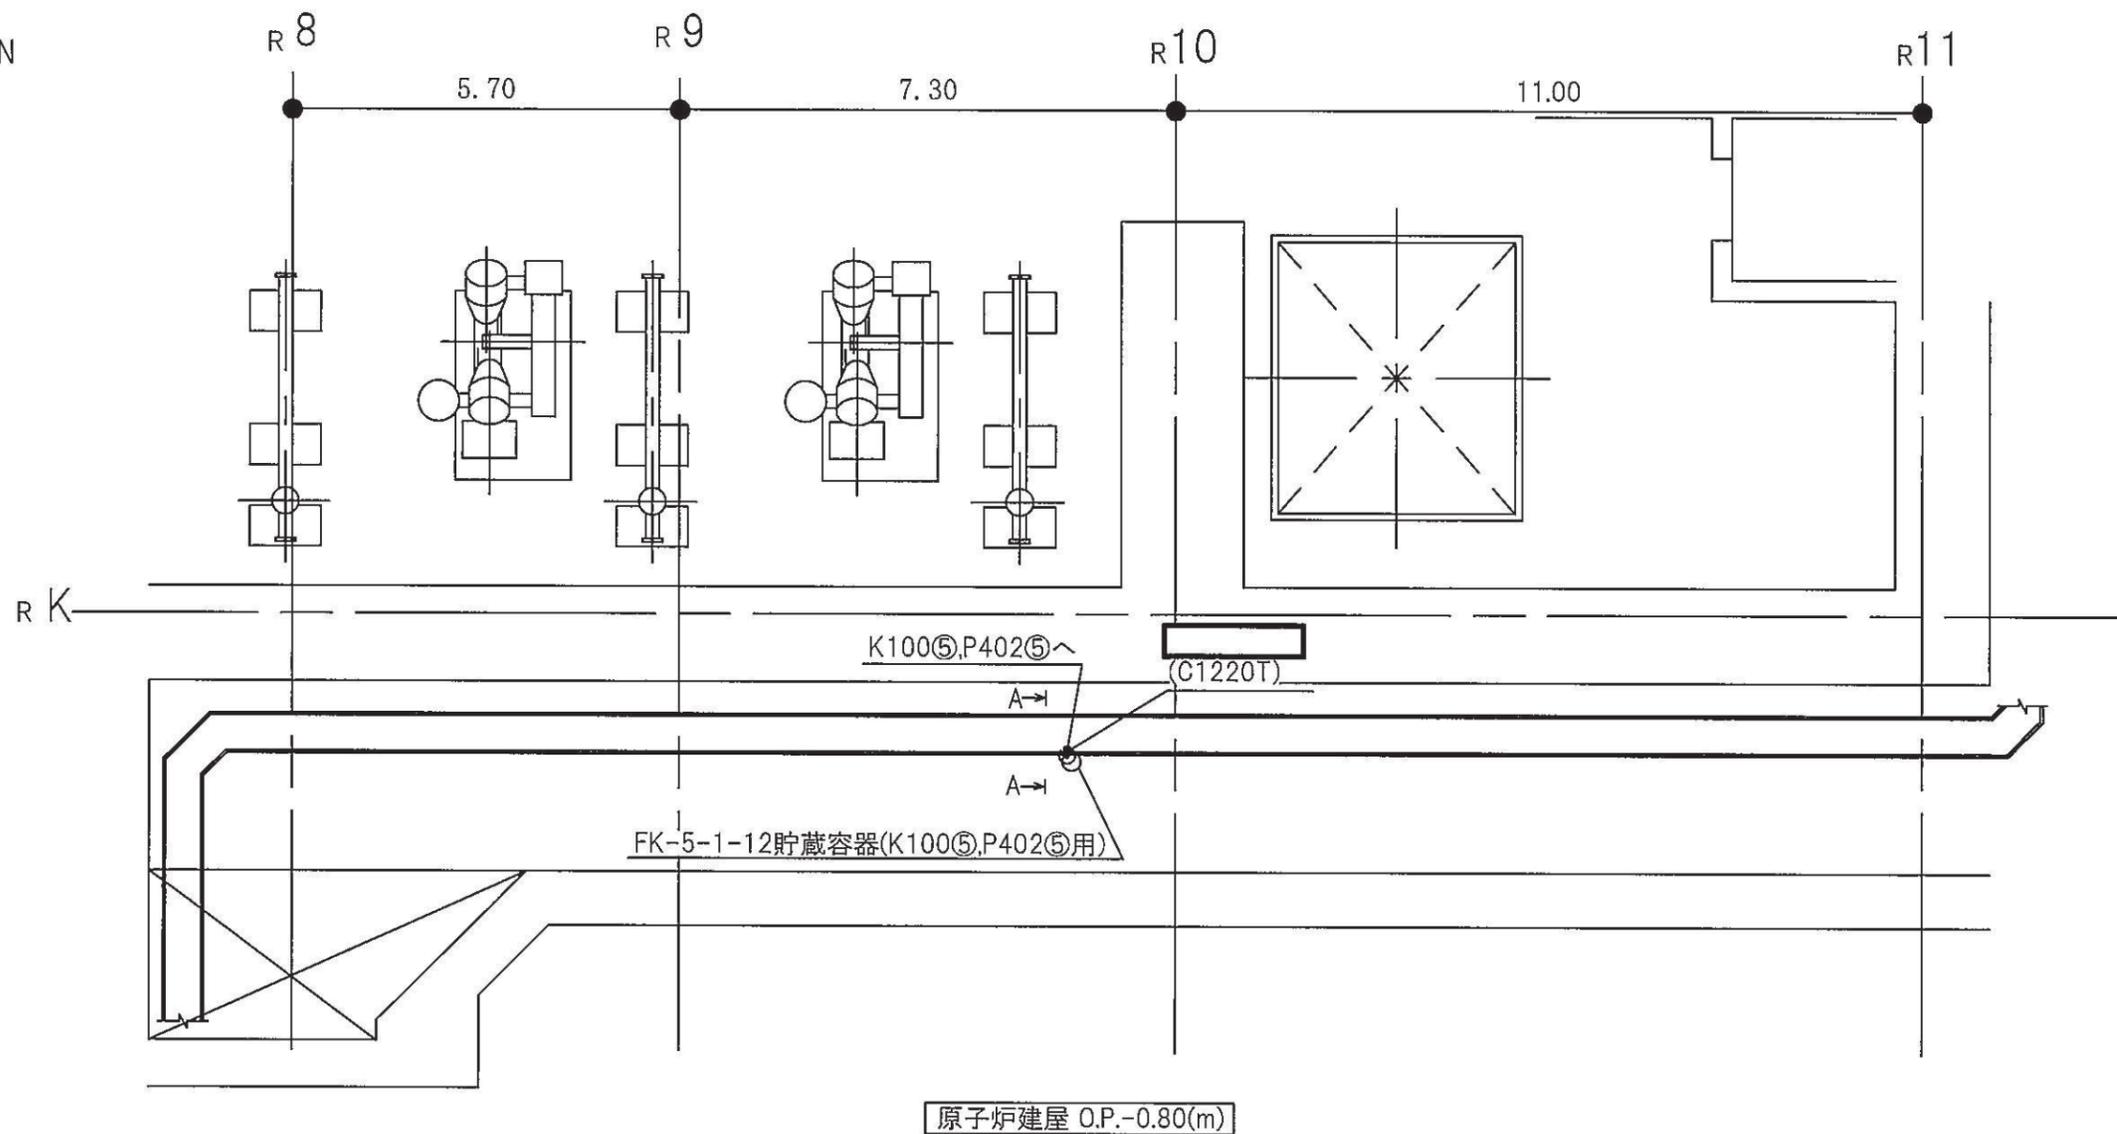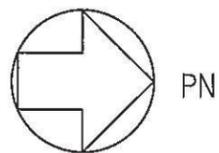




注1：太線は今回の申請範囲を示す。  
 注2：寸法はmを示す。

原子炉建屋	
工事計画認可申請	第9-3-2-3-4-179図
女川原子力発電所	第2号機
名称	ケーブルトレイ消火系に係る主配管の配置を明示した図面(K100, P402用)
東北電力株式会社	
0420	

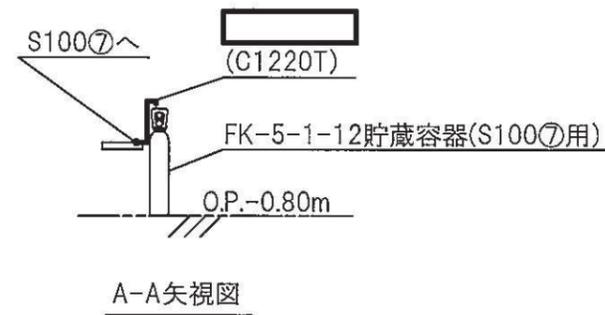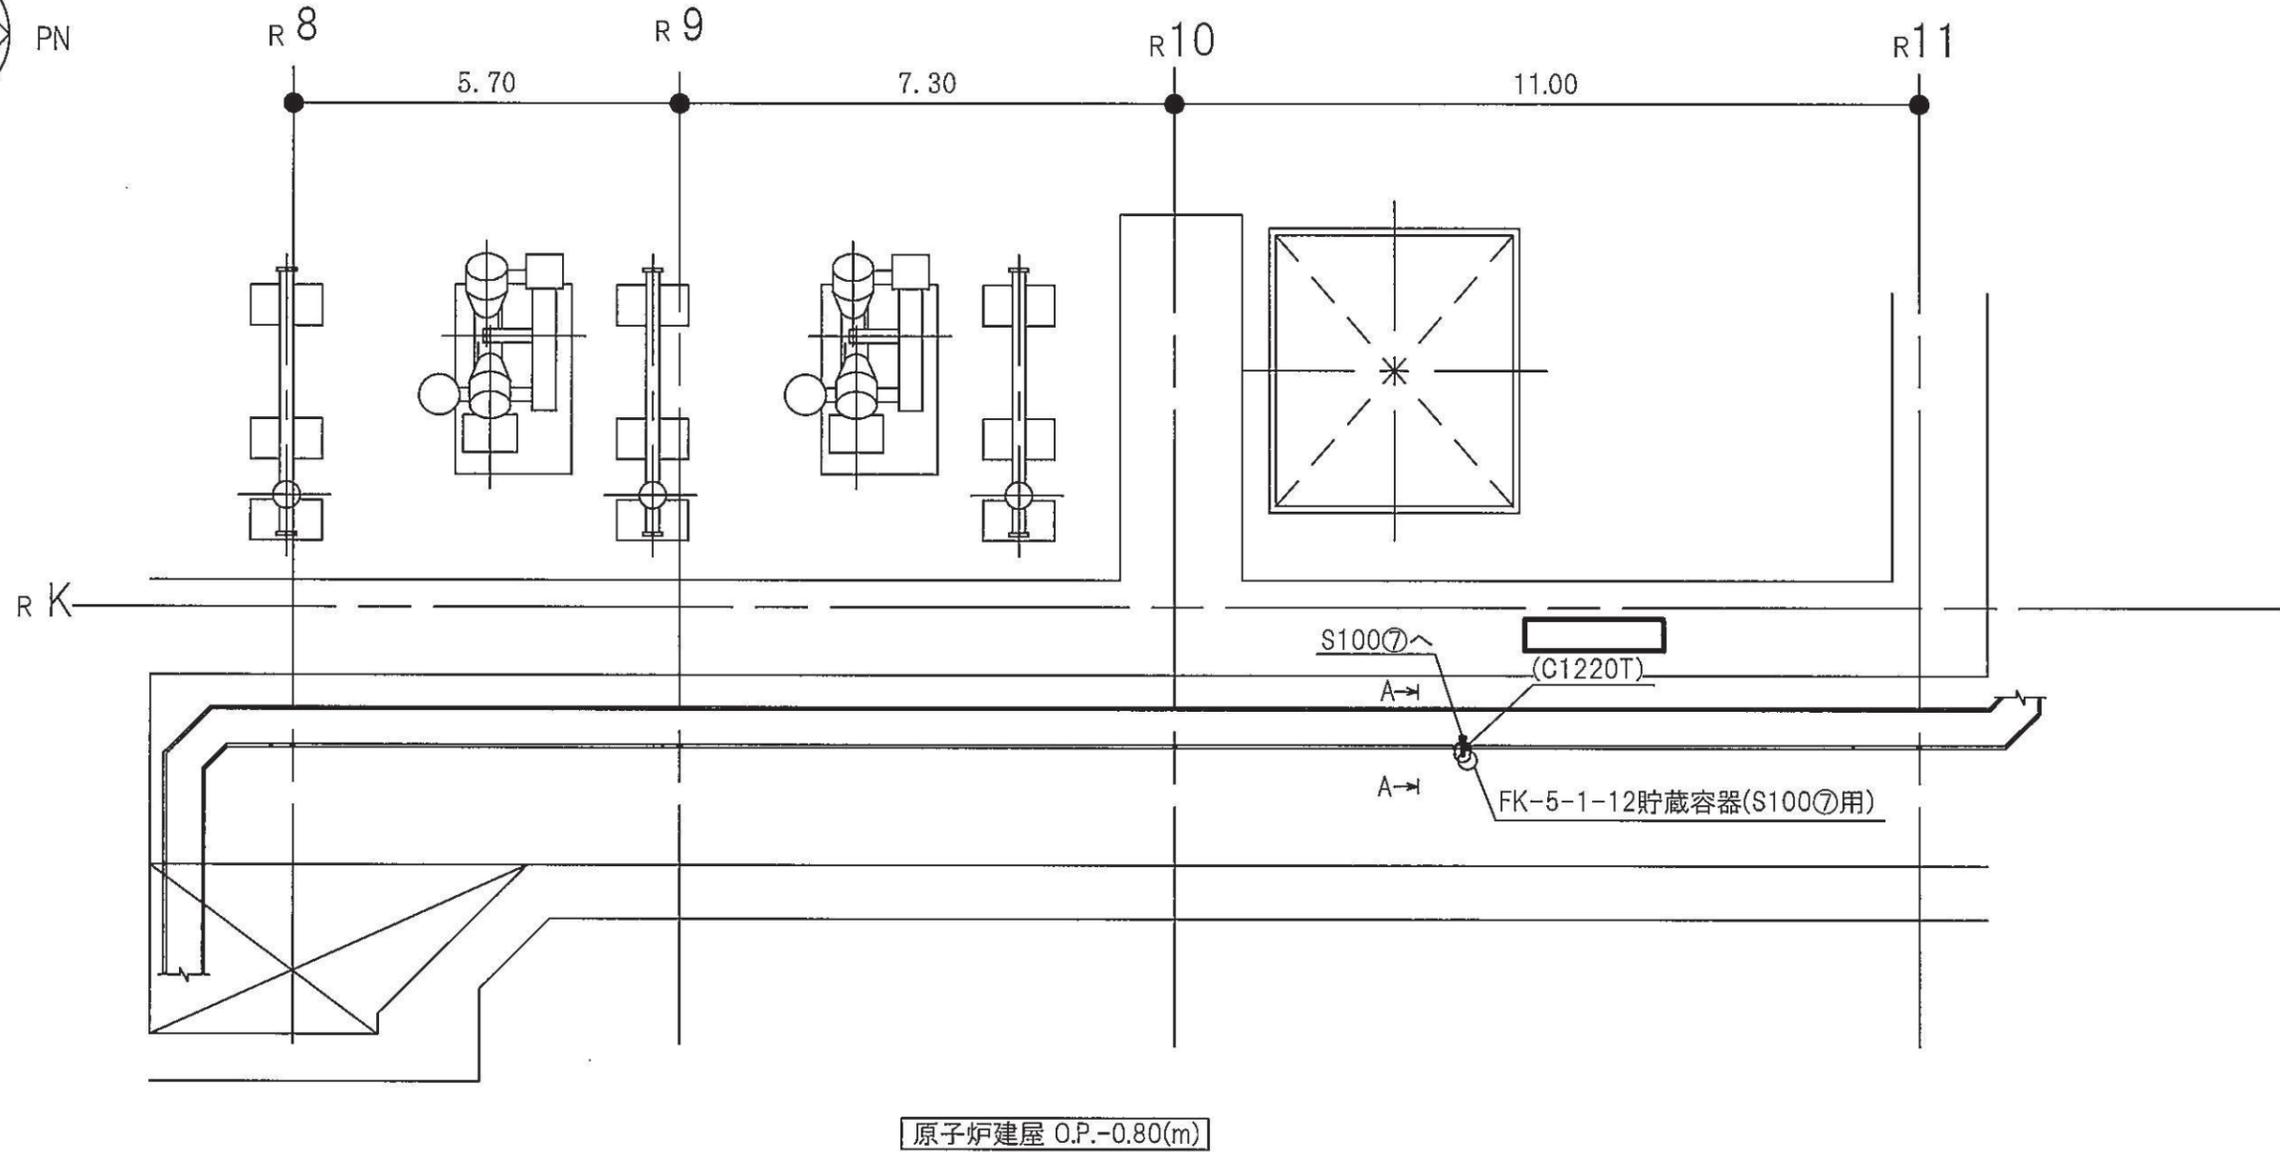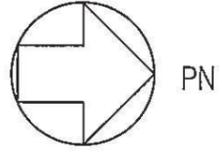

注1：太線は今回の申請範囲を示す。  
注2：寸法はmを示す。


原子炉建屋	
工事計画認可申請	第9-3-2-3-4-180図
女川原子力発電所	第2号機
名称	ケーブルトレイ消火系に係る主配管の配置を明示した図面(S100用)
東北電力株式会社	
0420	

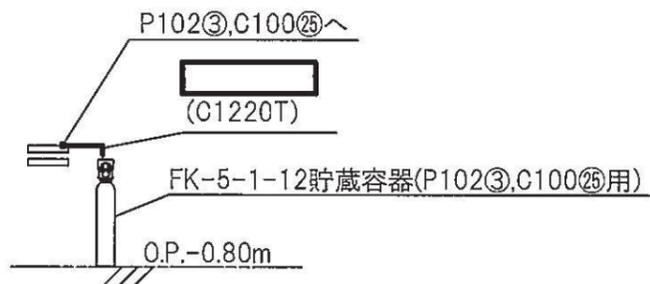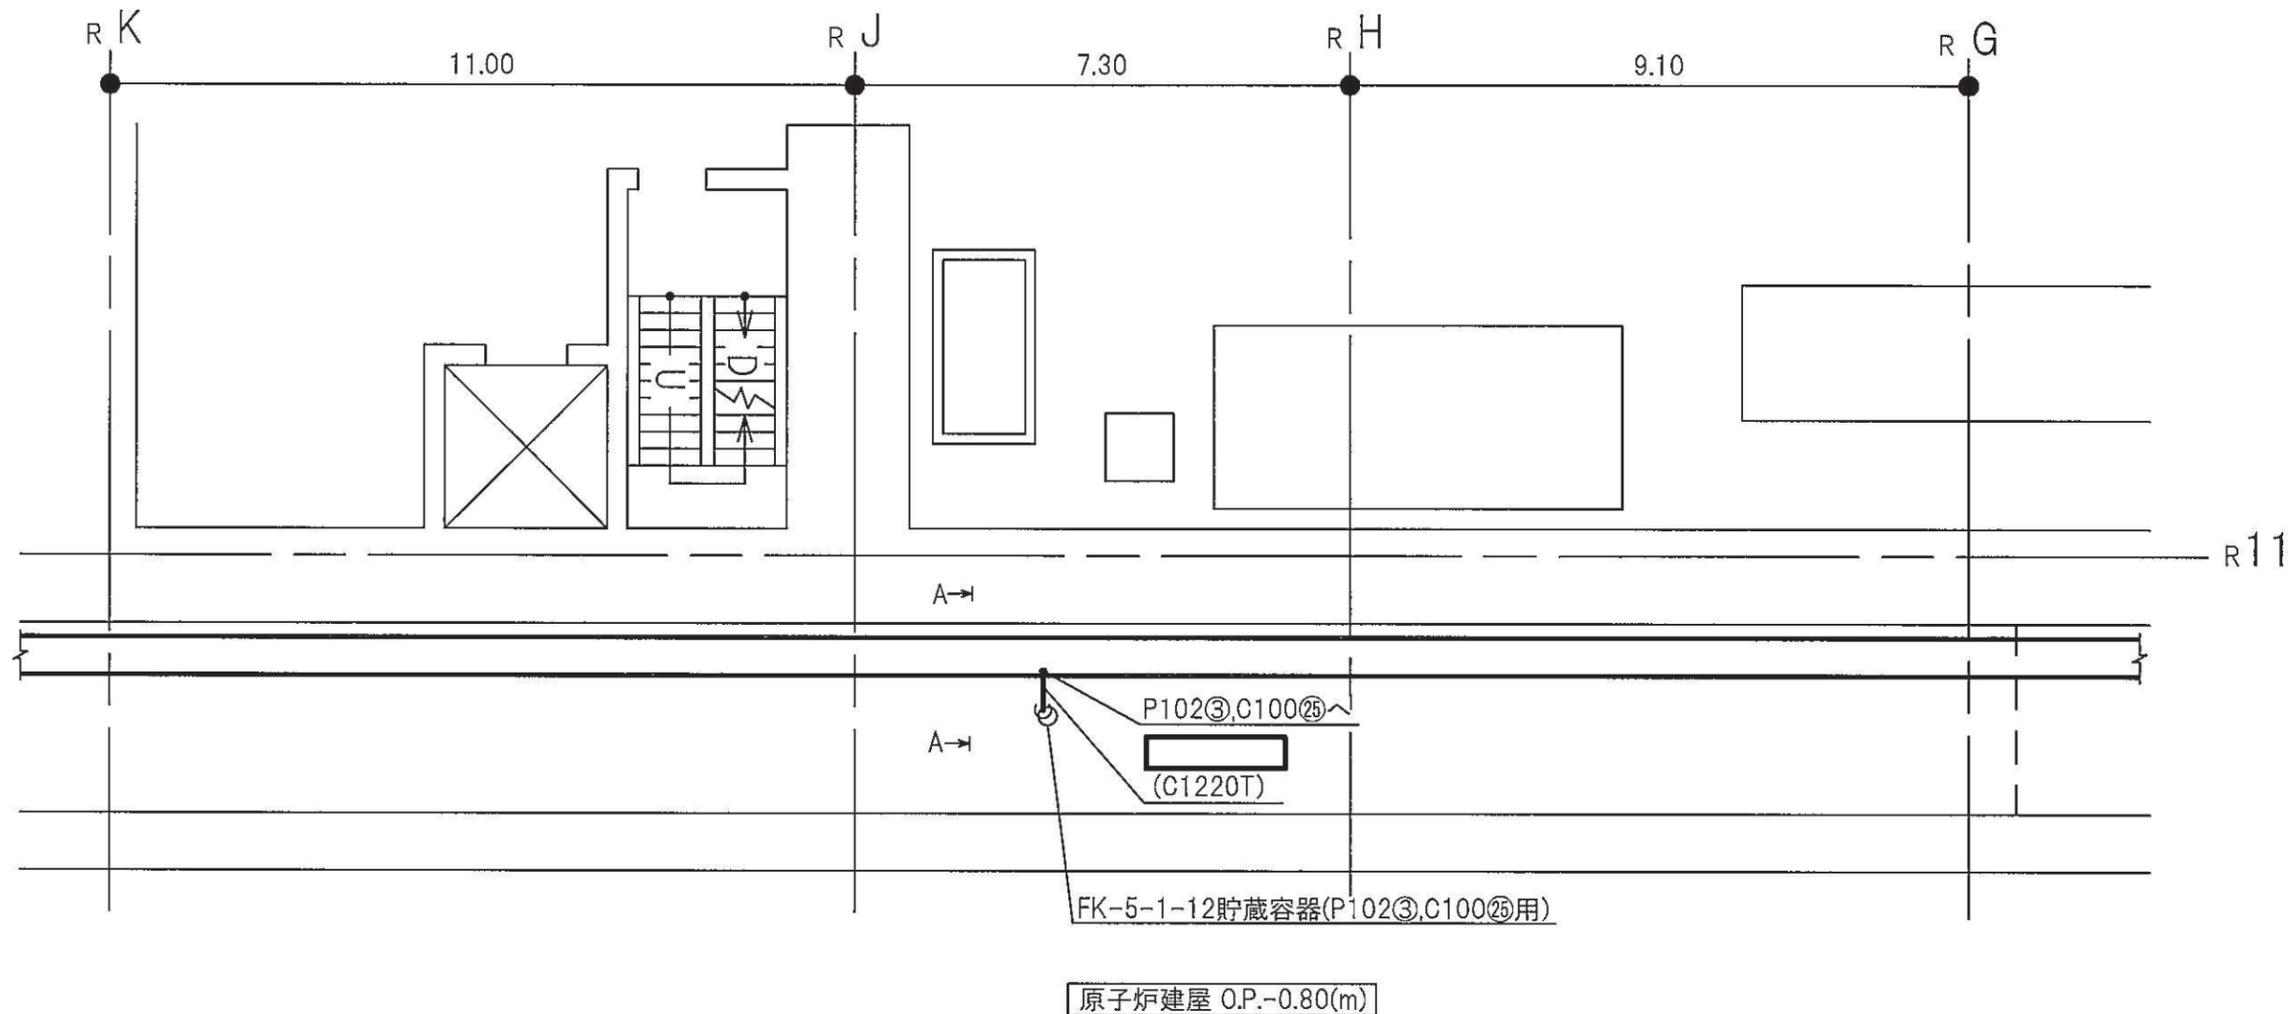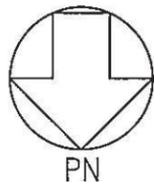

A-A矢視図

注1：太線は今回の申請範囲を示す。  
注2：寸法はmを示す。

原子炉建屋	
工事計画認可申請	第9-3-2-3-4-181図
女川原子力発電所	第2号機
名称	ケーブルトレイ消火系に係る主配管の配置を明示した図面(P102③, C100②⑤用)
東北電力株式会社	
0420	

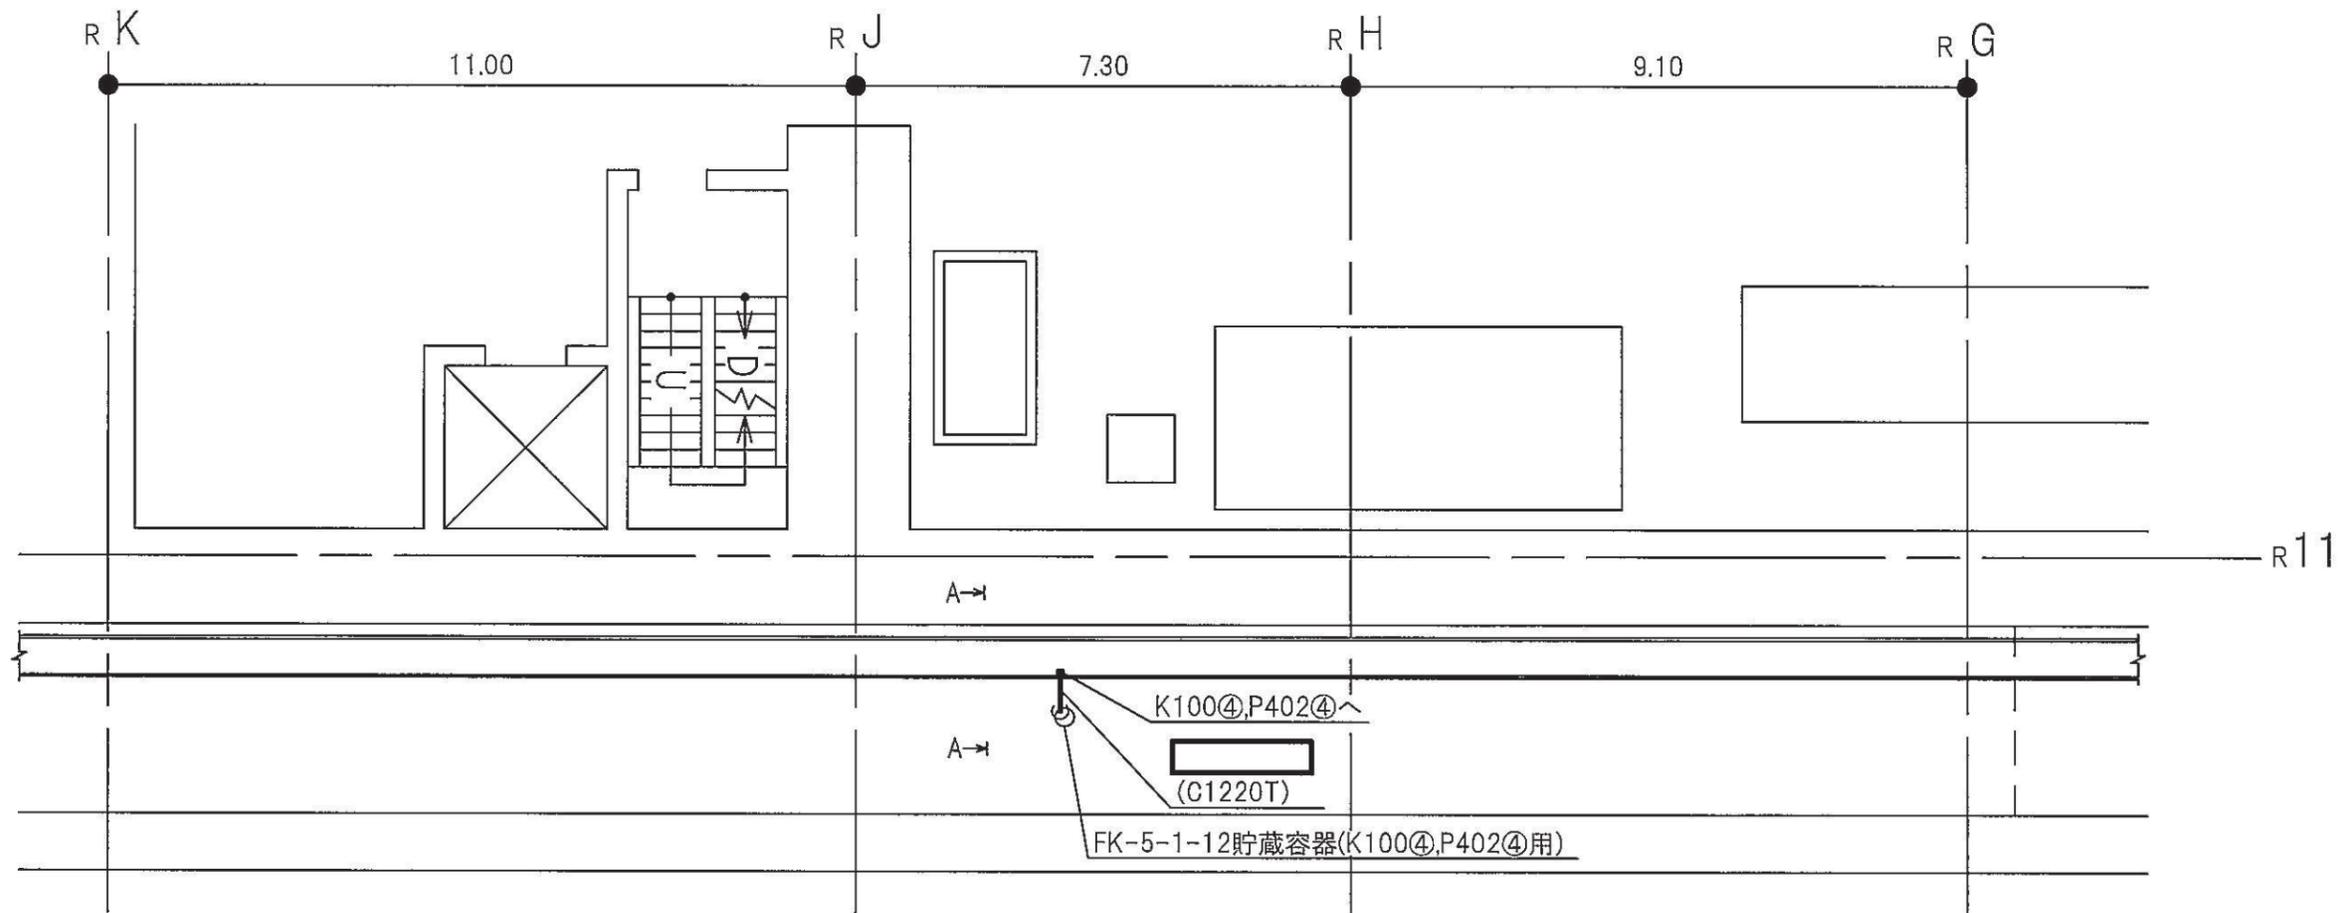



原子炉建屋 O.P.-0.80(m)



A-A矢視図



注1：太線は今回の申請範囲を示す。  
注2：寸法はmを示す。

原子炉建屋	
工事計画認可申請	第9-3-2-3-4-182図
女川原子力発電所	第2号機
名称	ケーブルトレイ消火系に係る主配管の配置を明示した図面(K100④,P402④用)
東北電力株式会社	
0420	

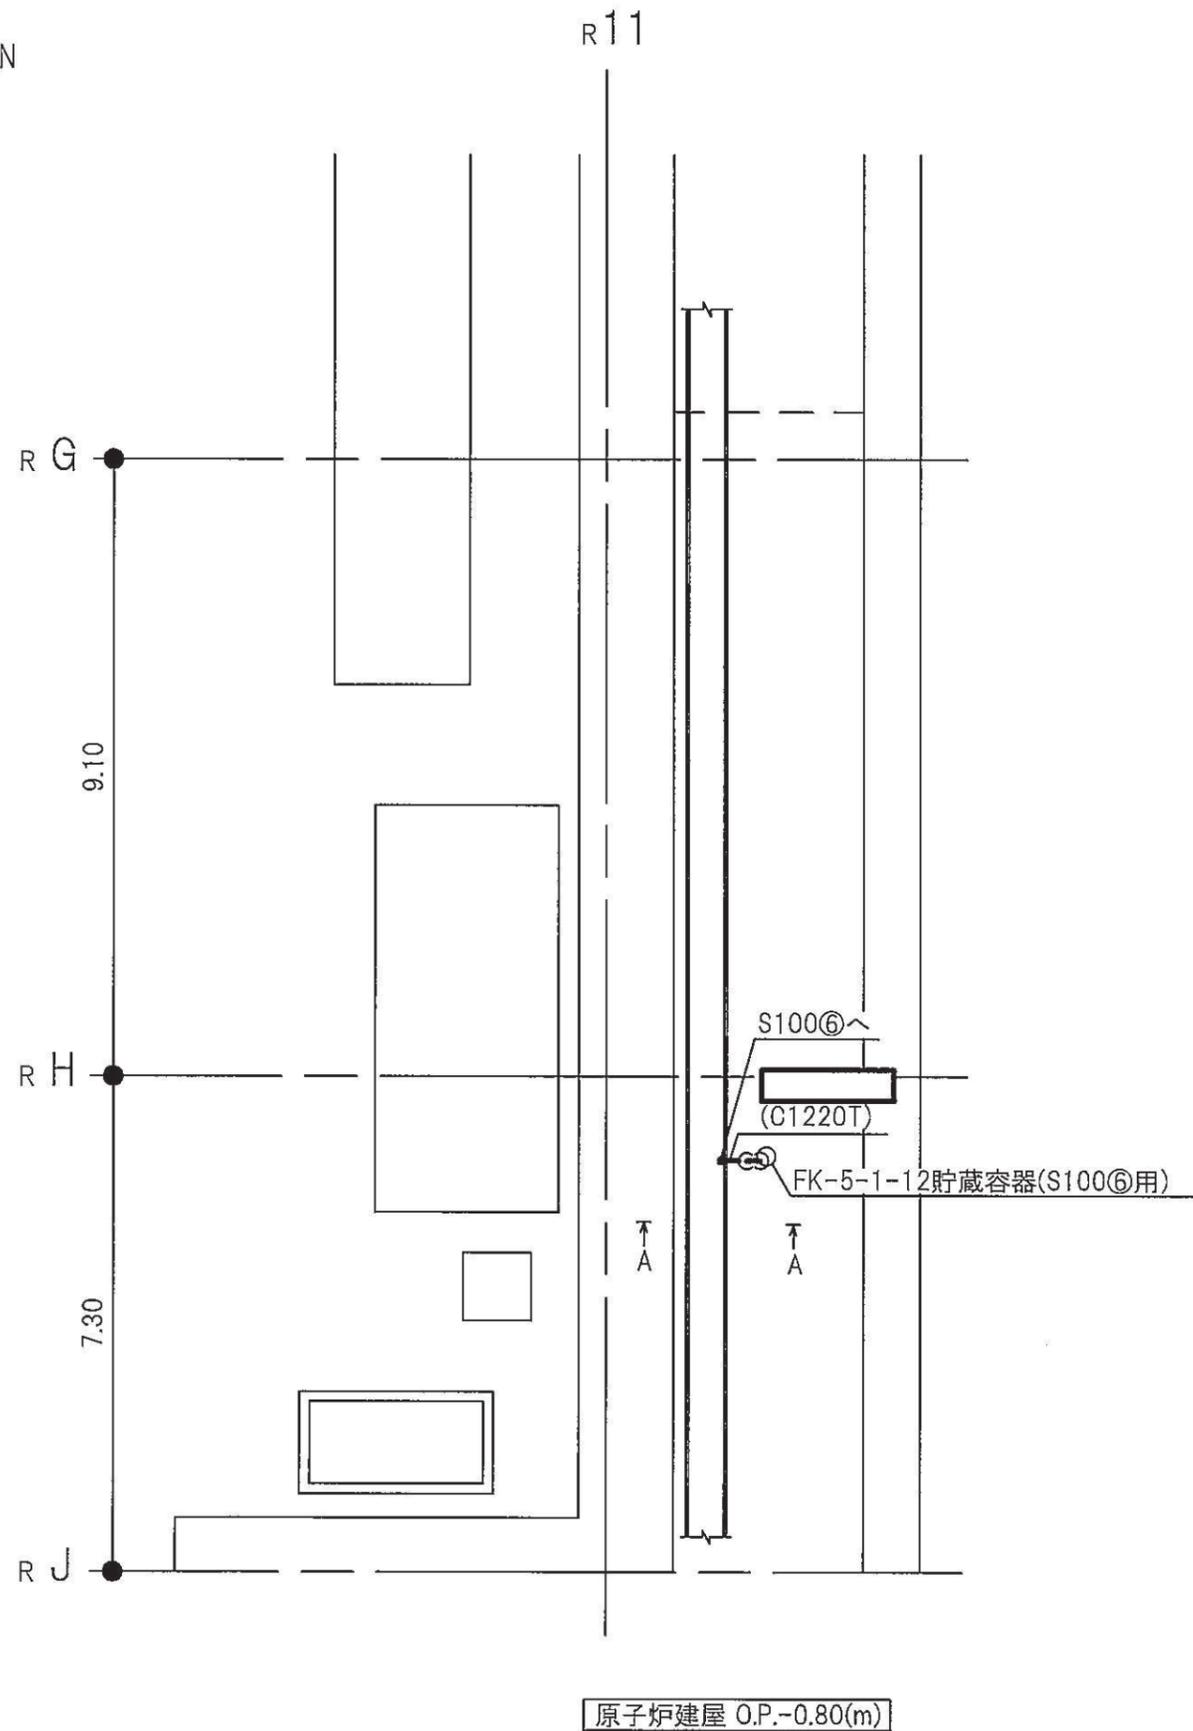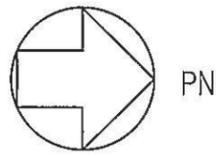


注1：太線は今回の申請範囲を示す。  
 注2：寸法はmを示す。

原子炉建屋	
工事計画認可申請	第9-3-2-3-4-183図
女川原子力発電所 第2号機	
名称	ケーブルトレイ消火系に係る主配管の配置を明示した図面(S100㊸用)
東北電力株式会社	
0420	

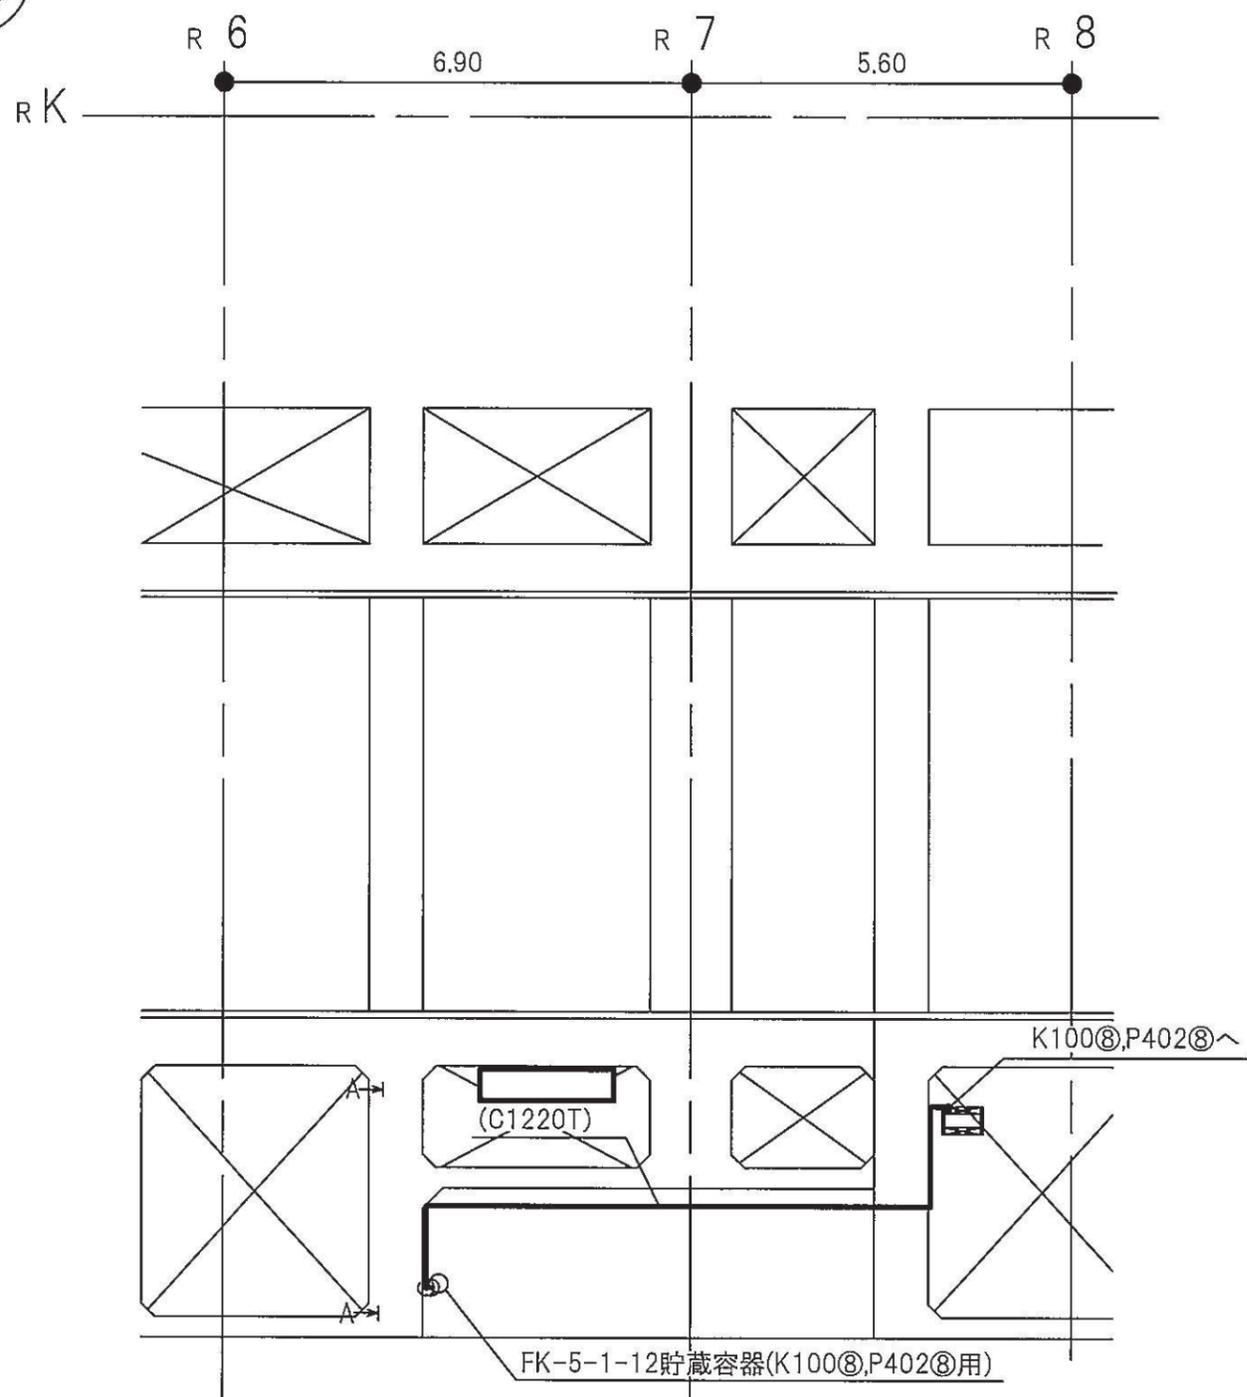
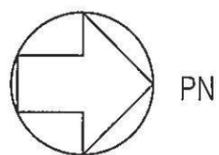


補機冷却系トレンチ O.P.8.85(m)

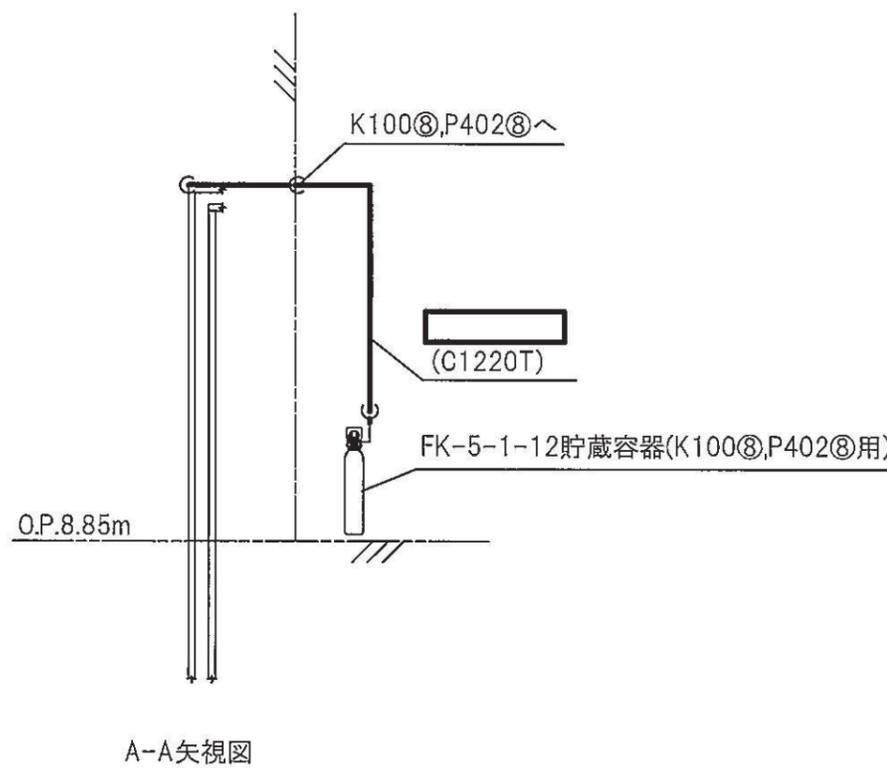


注1：太線は今回の申請範囲を示す。  
注2：寸法はmを示す。

補機冷却系トレンチ	
工事計画認可申請	第9-3-2-3-4-184図
女川原子力発電所 第2号機	
名称	ケーブルトレイ消火系に係る主配管の配置を明示した図面(K100㊸, P402㊸用)
東北電力株式会社	
0420	

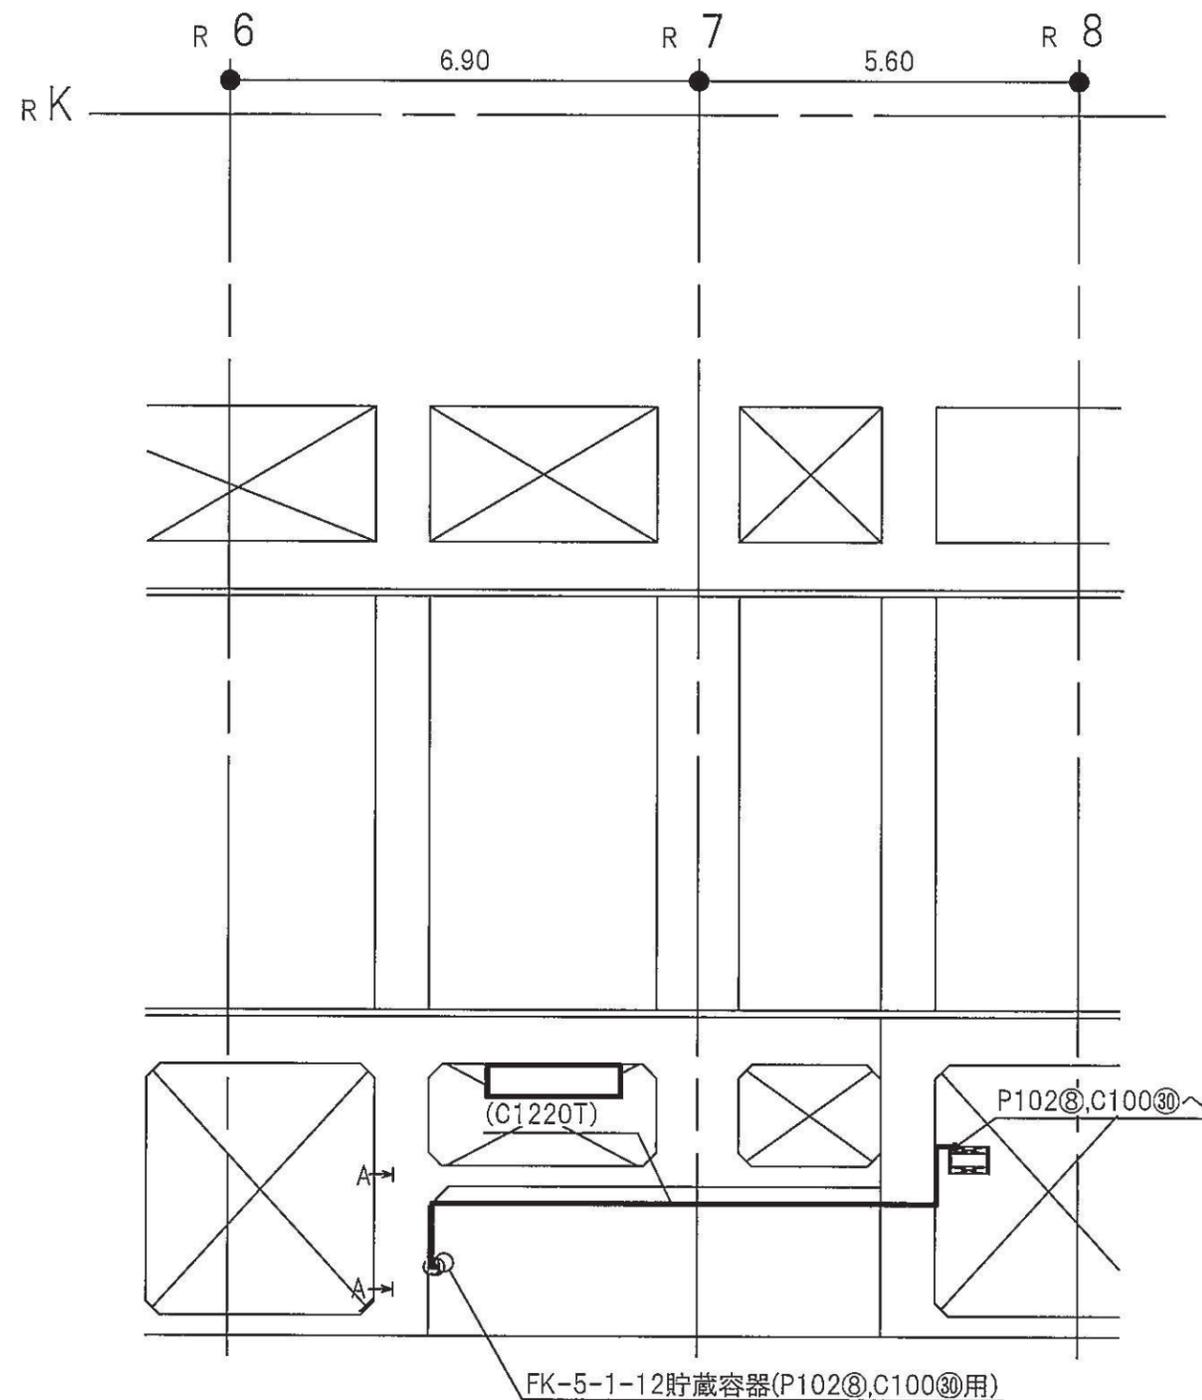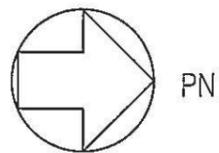



補機冷却系トレンチ O.P.8.85(m)

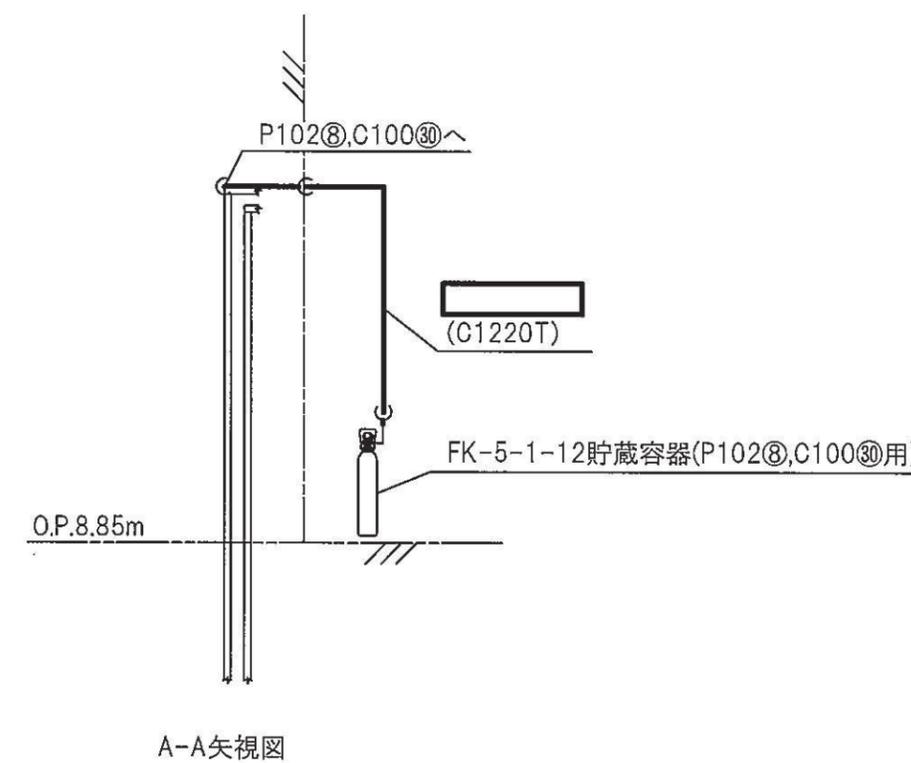


A-A矢視図

注1：太線は今回の申請範囲を示す。  
注2：寸法はmを示す。

補機冷却系トレンチ	
工事計画認可申請	第9-3-2-3-4-185図
女川原子力発電所 第2号機	
名	ケーブルトレイ消火系に係る主配管の配置を明示した図面(P102⑧,C100⑩用)
東北電力株式会社	


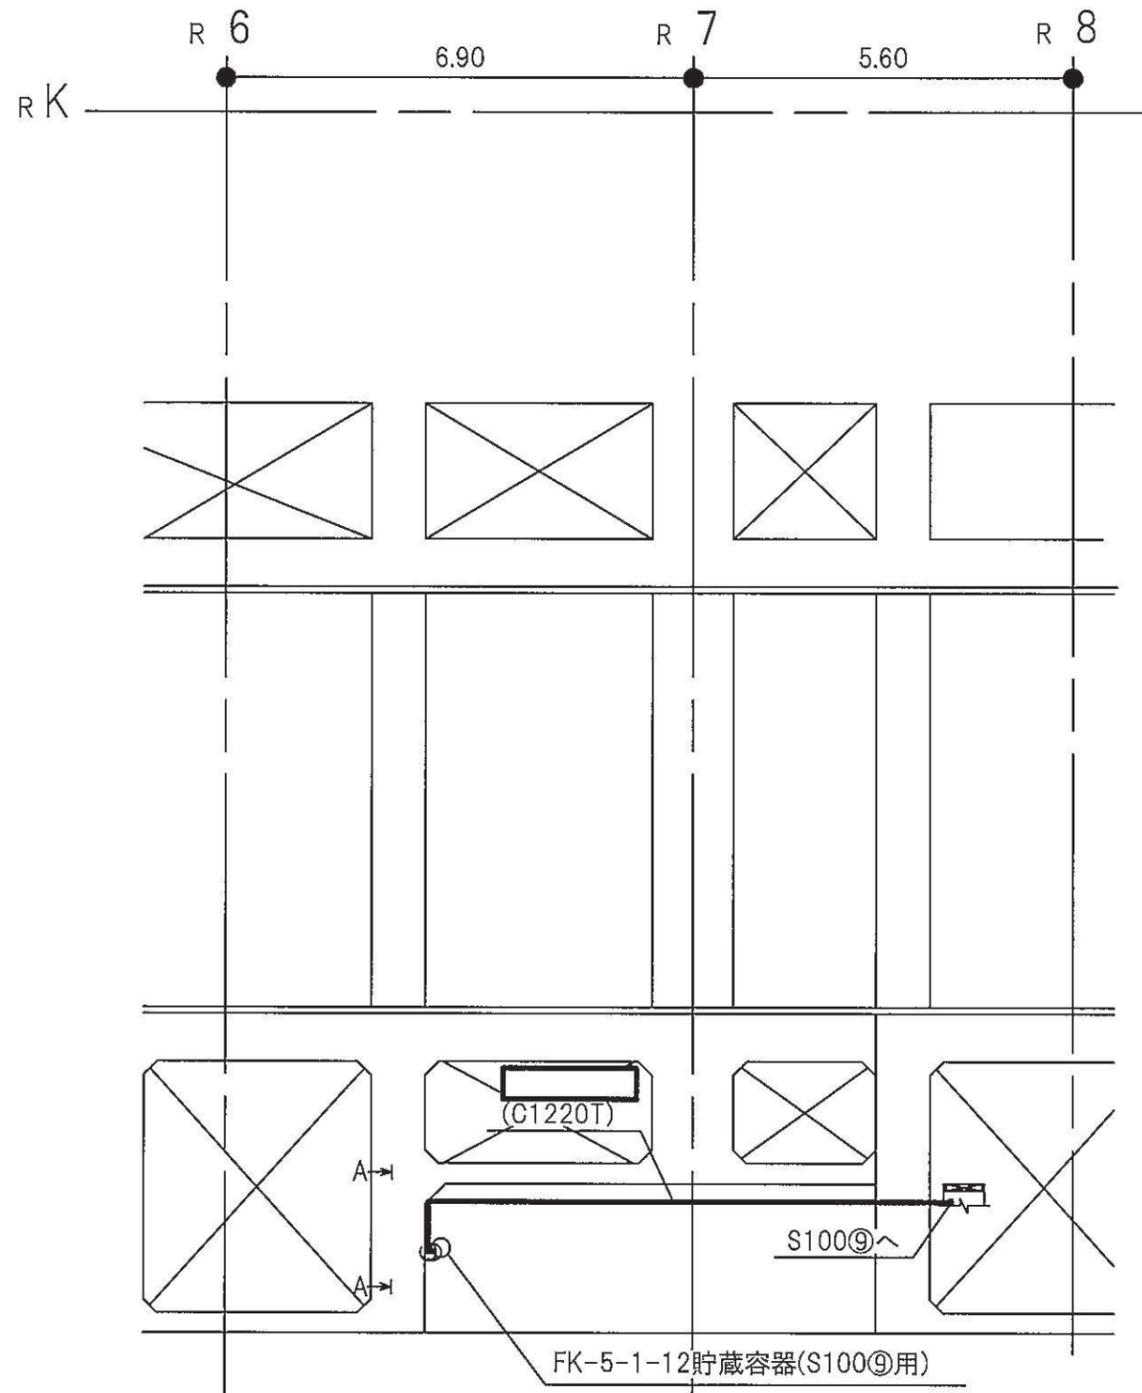
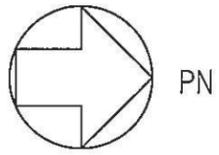


補機冷却系トレンチ O.P.8.85(m)

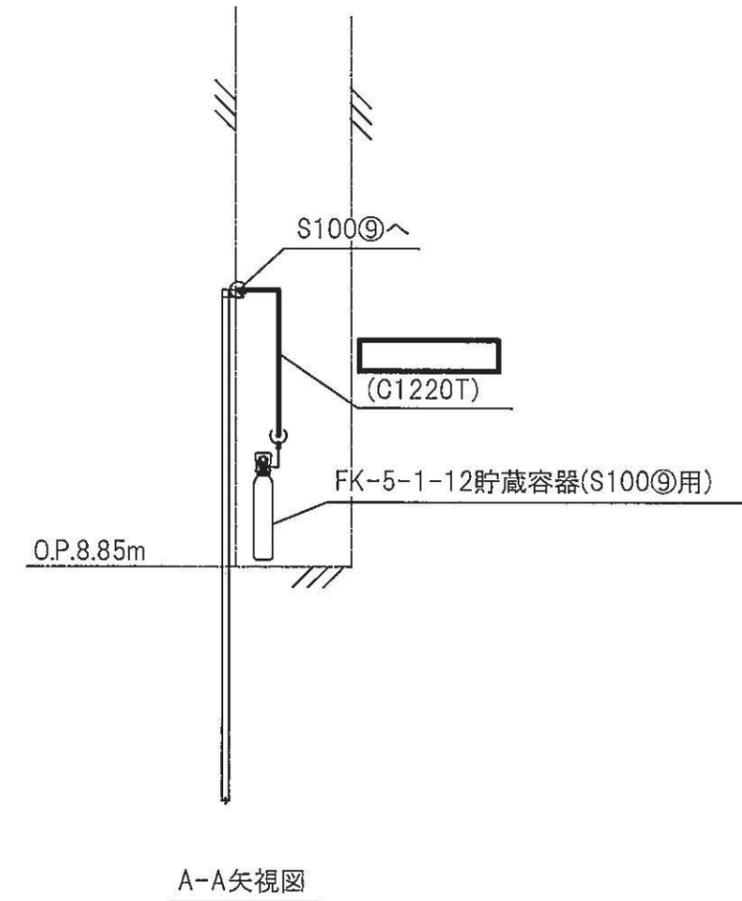

注1：太線は今回の申請範囲を示す。  
注2：寸法はmを示す。

補機冷却系トレンチ	
工事計画認可申請	第9-3-2-3-4-186図
女川原子力発電所 第2号機	
名称	ケーブルトレイ消火系に係る主配管の配置を明示した図面(S100㊟用)
東北電力株式会社	
0420	

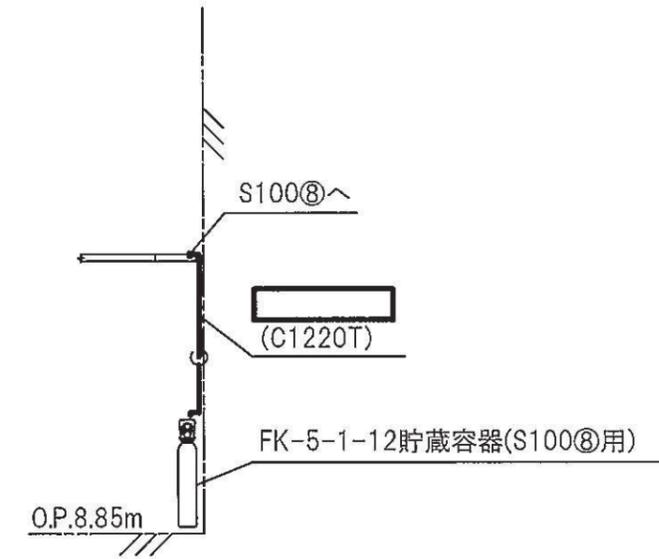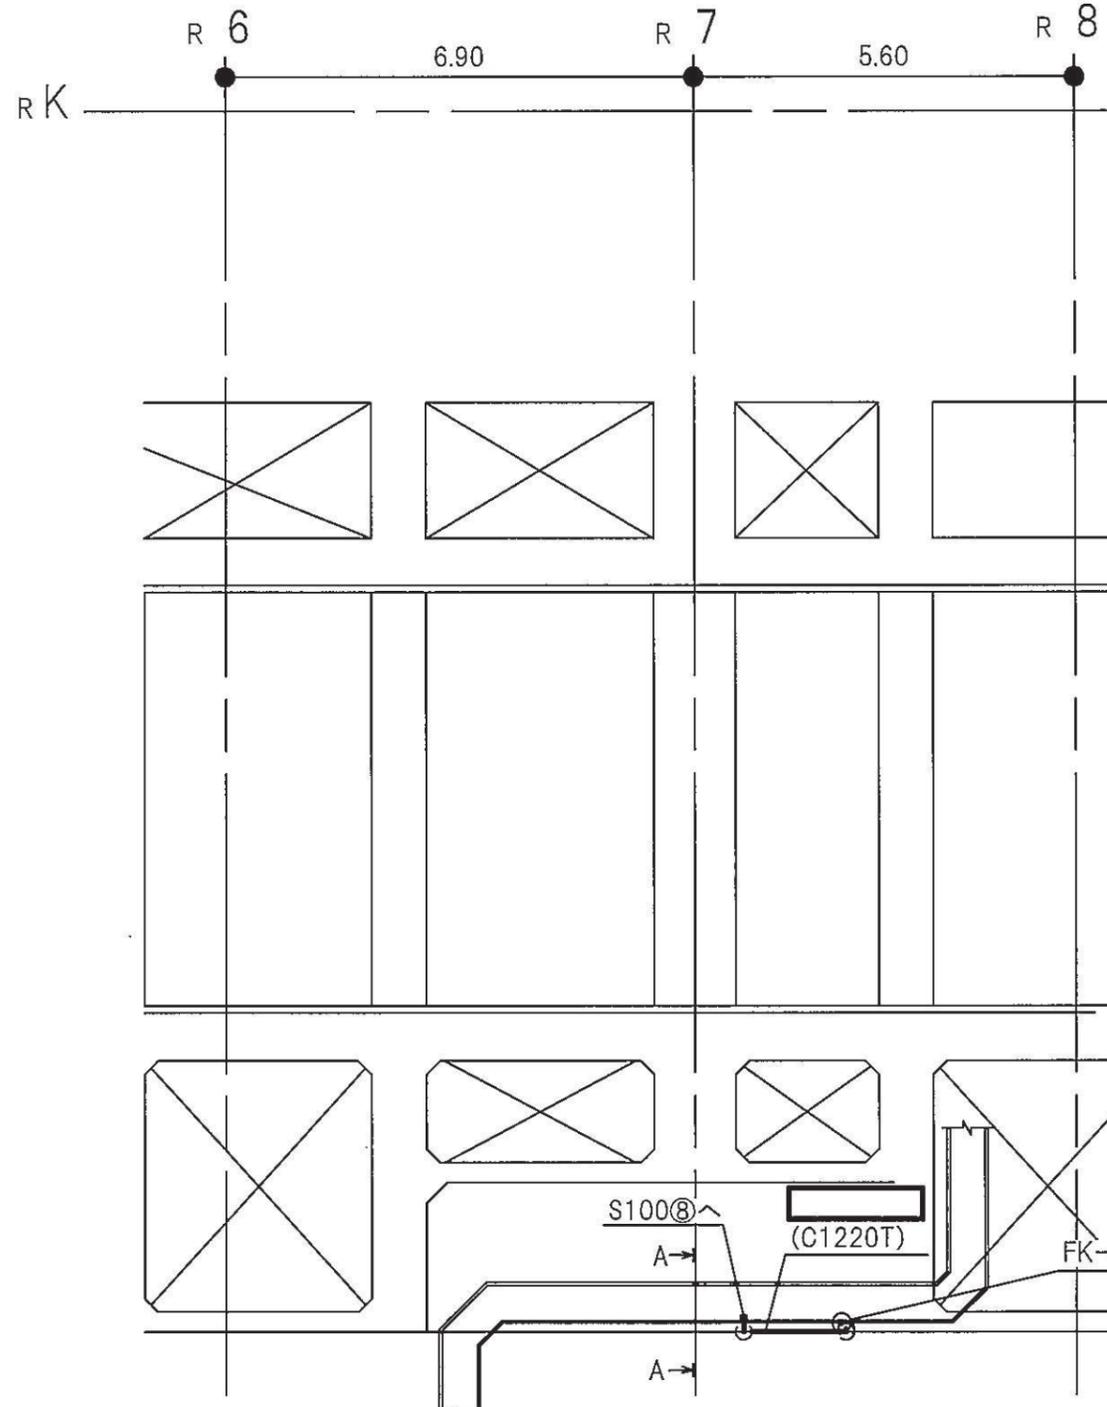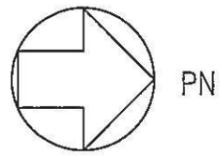




A-A矢視図

注1：太線は今回の申請範囲を示す。  
 注2：寸法はmを示す。

補機冷却系トレンチ O.P.8.85(m)

補機冷却系トレンチ

工事計画認可申請	第9-3-2-3-4-187図
女川原子力発電所 第2号機	
名称	ケーブルトレイ消火系に係る主配管の配置を明示した図面(S100φ用)
東北電力株式会社	
0420	

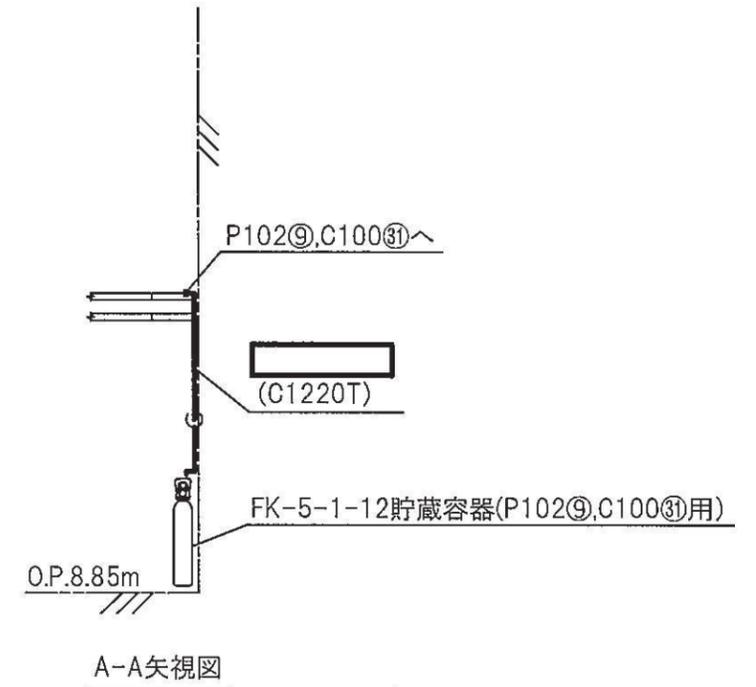
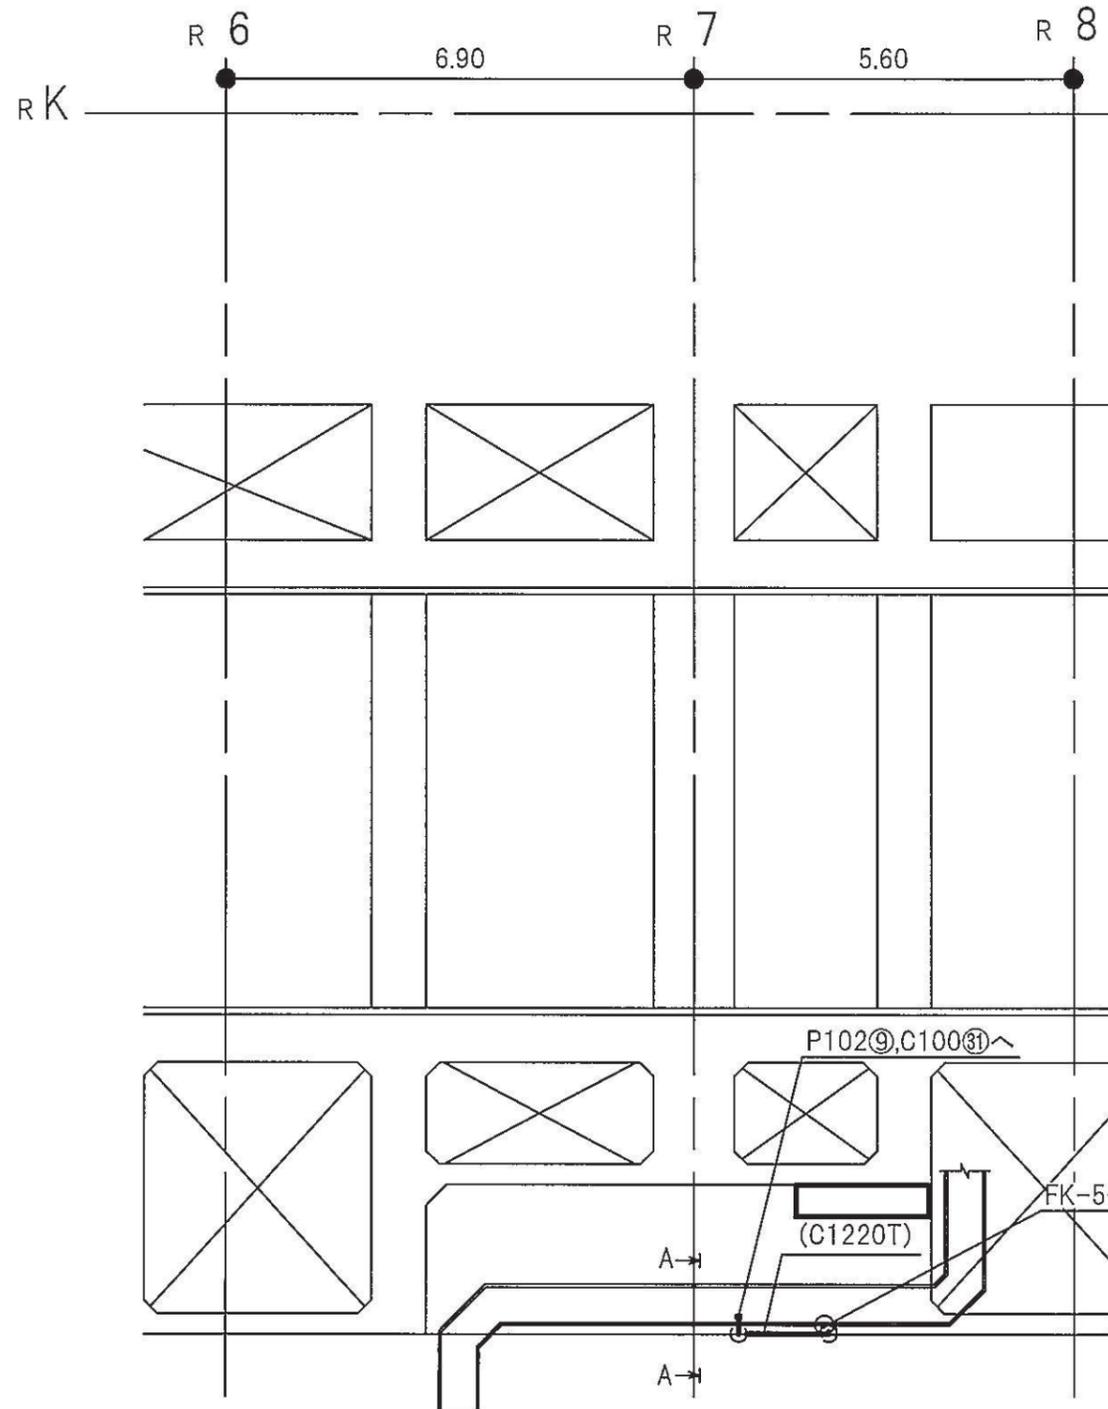
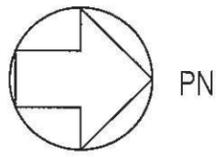


注1：太線は今回の申請範囲を示す。  
注2：寸法はmを示す。

補機冷却系トレンチ O.P.8.85(m)

補機冷却系トレンチ

工事計画認可申請	第9-3-2-3-4-188図
女川原子力発電所 第2号機	
名称	ケーブルトレイ消火系に係る主配管の配置を明示した図面(P102㊸,C100㊸用)
東北電力株式会社	

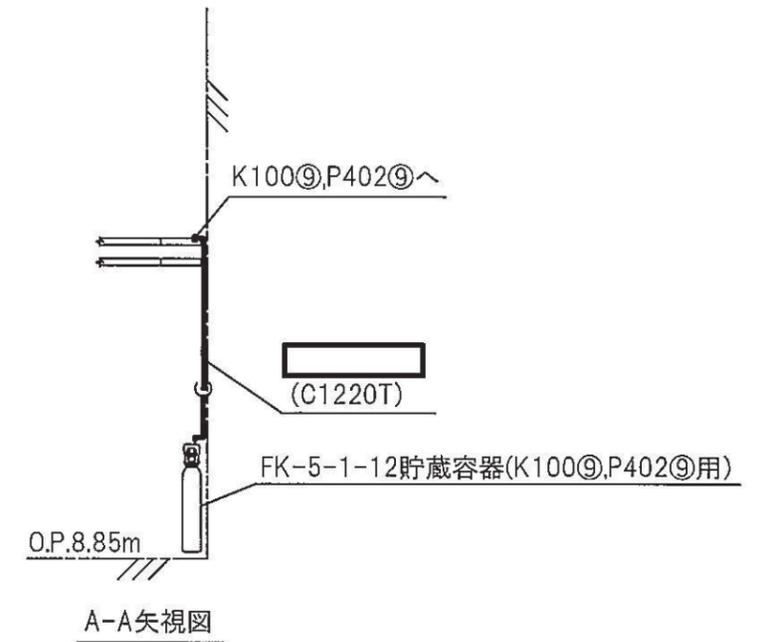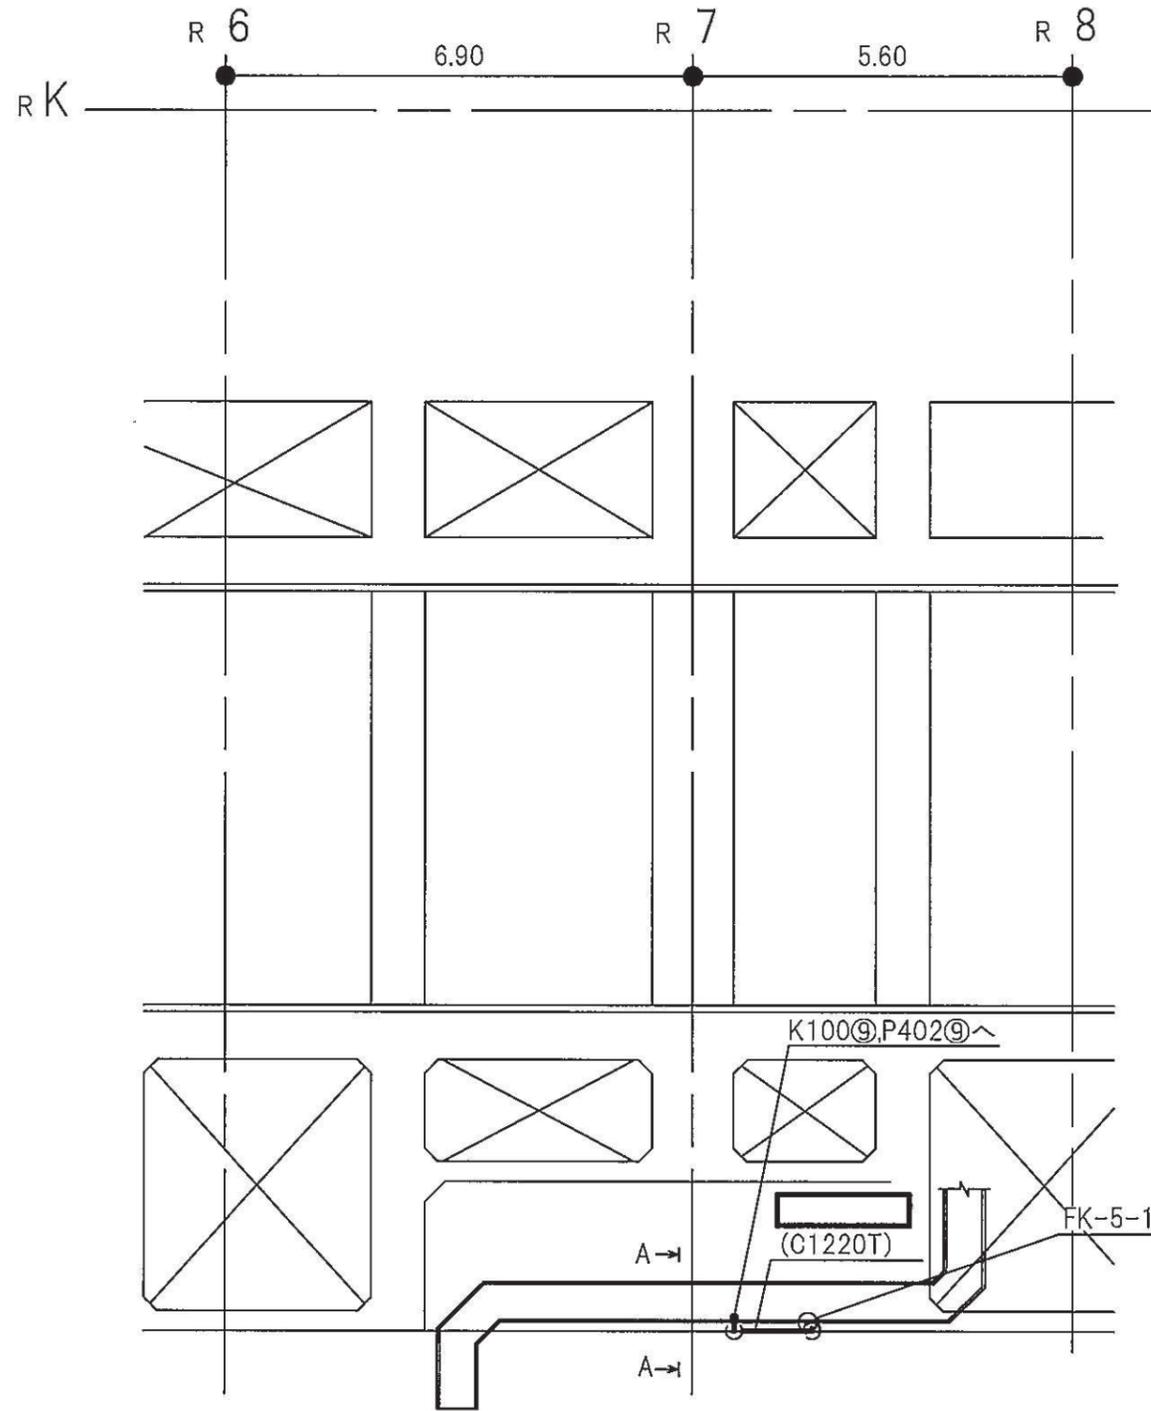
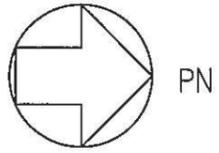


注1：太線は今回の申請範囲を示す。  
注2：寸法はmを示す。


補機冷却系トレンチ O.P.8.85(m)

補機冷却系トレンチ

工事計画認可申請	第9-3-2-3-4-189図
女川原子力発電所	第2号機
名称	ケーブルトレイ消火系に係る主配管の配置を明示した図面(K100φ,P402φ用)
東北電力株式会社	
0420	

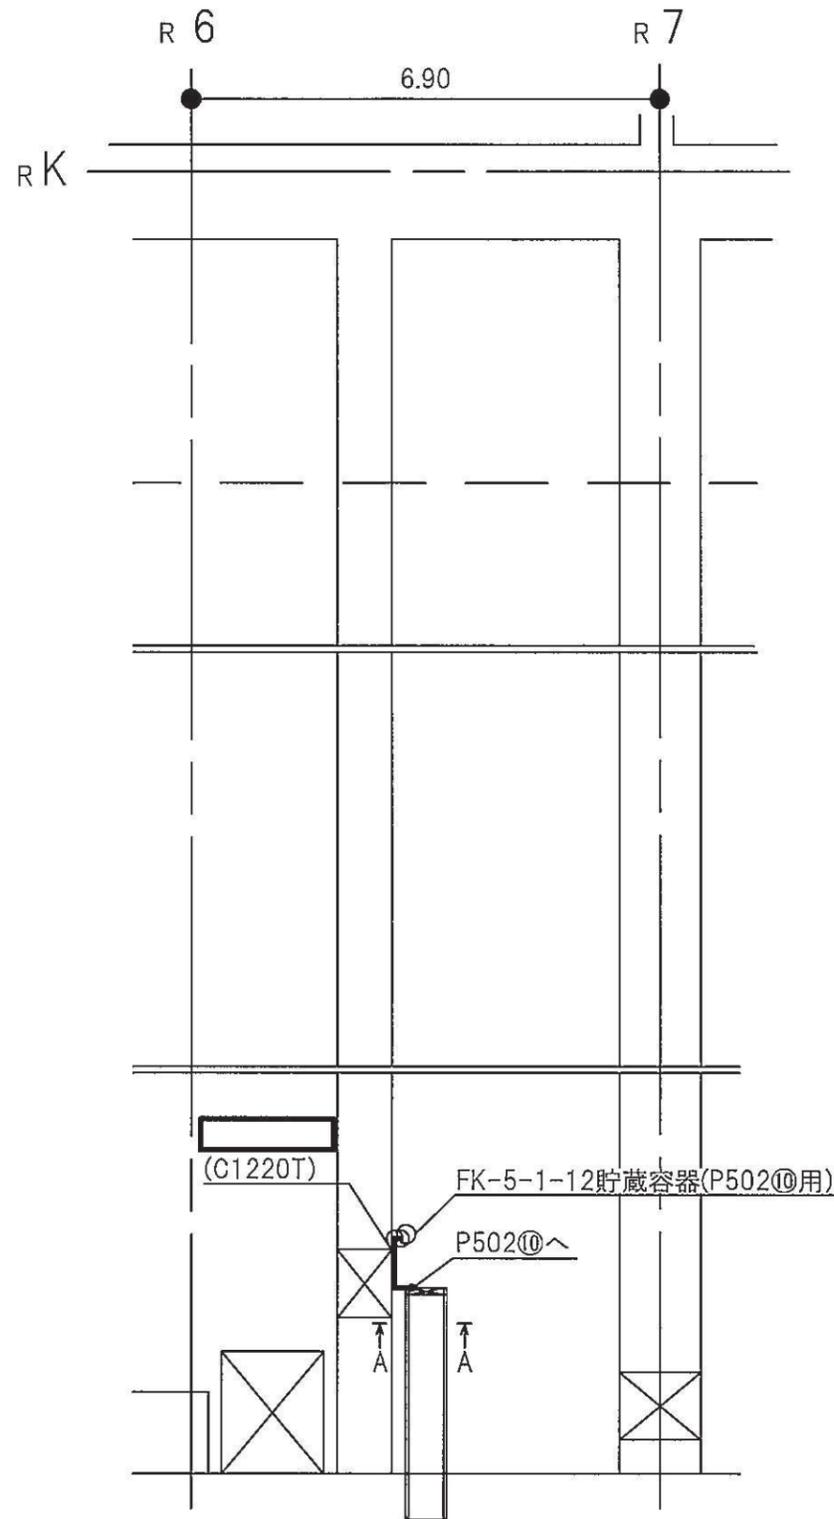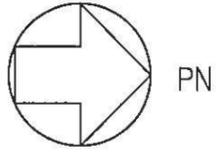

補機冷却系トレンチ O.P.-8.10(m)



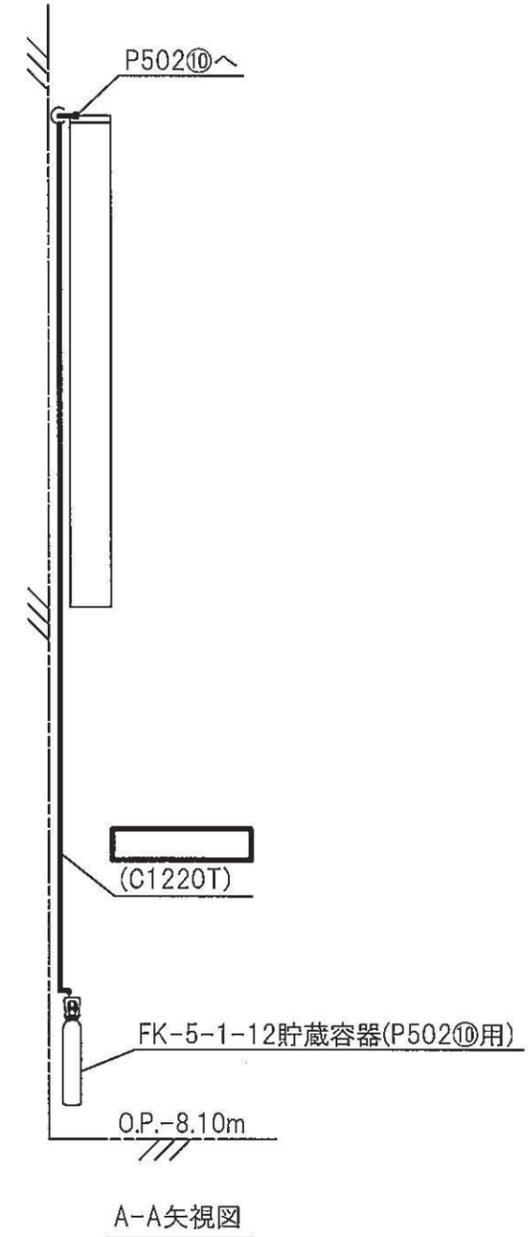


A-A矢視図

注1：太線は今回の申請範囲を示す。  
注2：寸法はmを示す。

補機冷却系トレンチ

工事計画認可申請	第9-3-2-3-4-190図
女川原子力発電所 第2号機	
名	ケーブルトレイ消火系に係る主配管の配置を明示した図面(P502⑩用)
称	
東北電力株式会社	
0420	

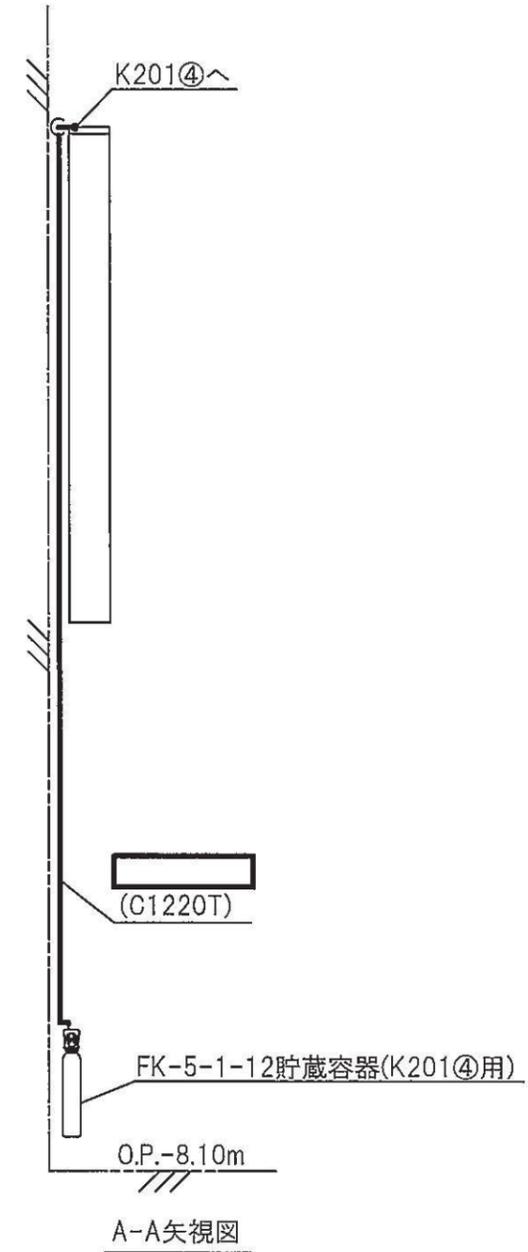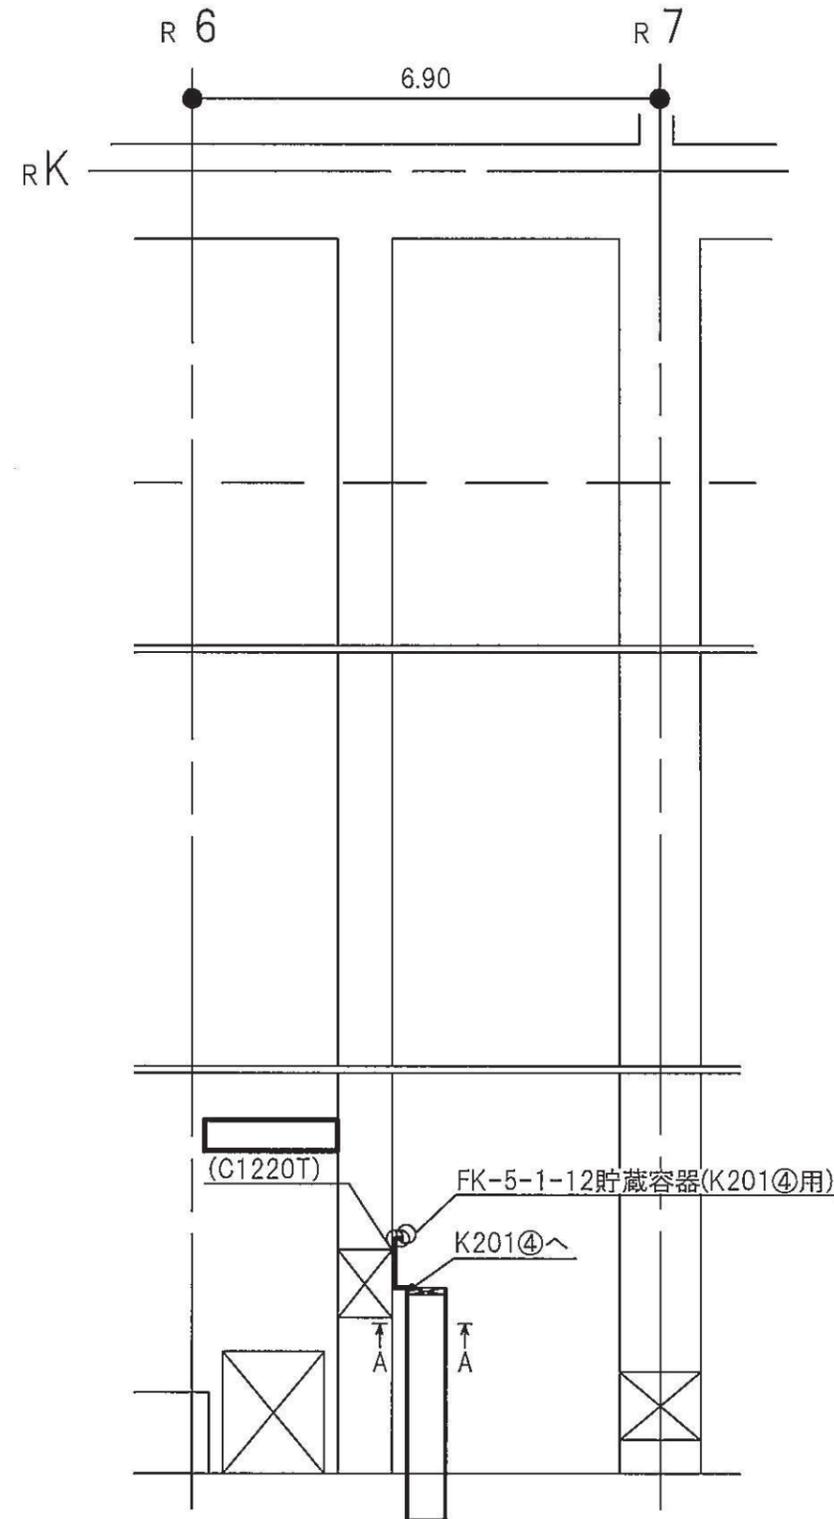
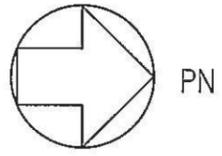


注1：太線は今回の申請範囲を示す。  
注2：寸法はmを示す。


補機冷却系トレンチ

工事計画認可申請	第9-3-2-3-4-191図
女川原子力発電所 第2号機	
名称	ケーブルトレイ消火系に係る主配管の配置を明示した図面(K201④用)
東北電力株式会社	
0420	

補機冷却系トレンチ O.P.-8.10(m)

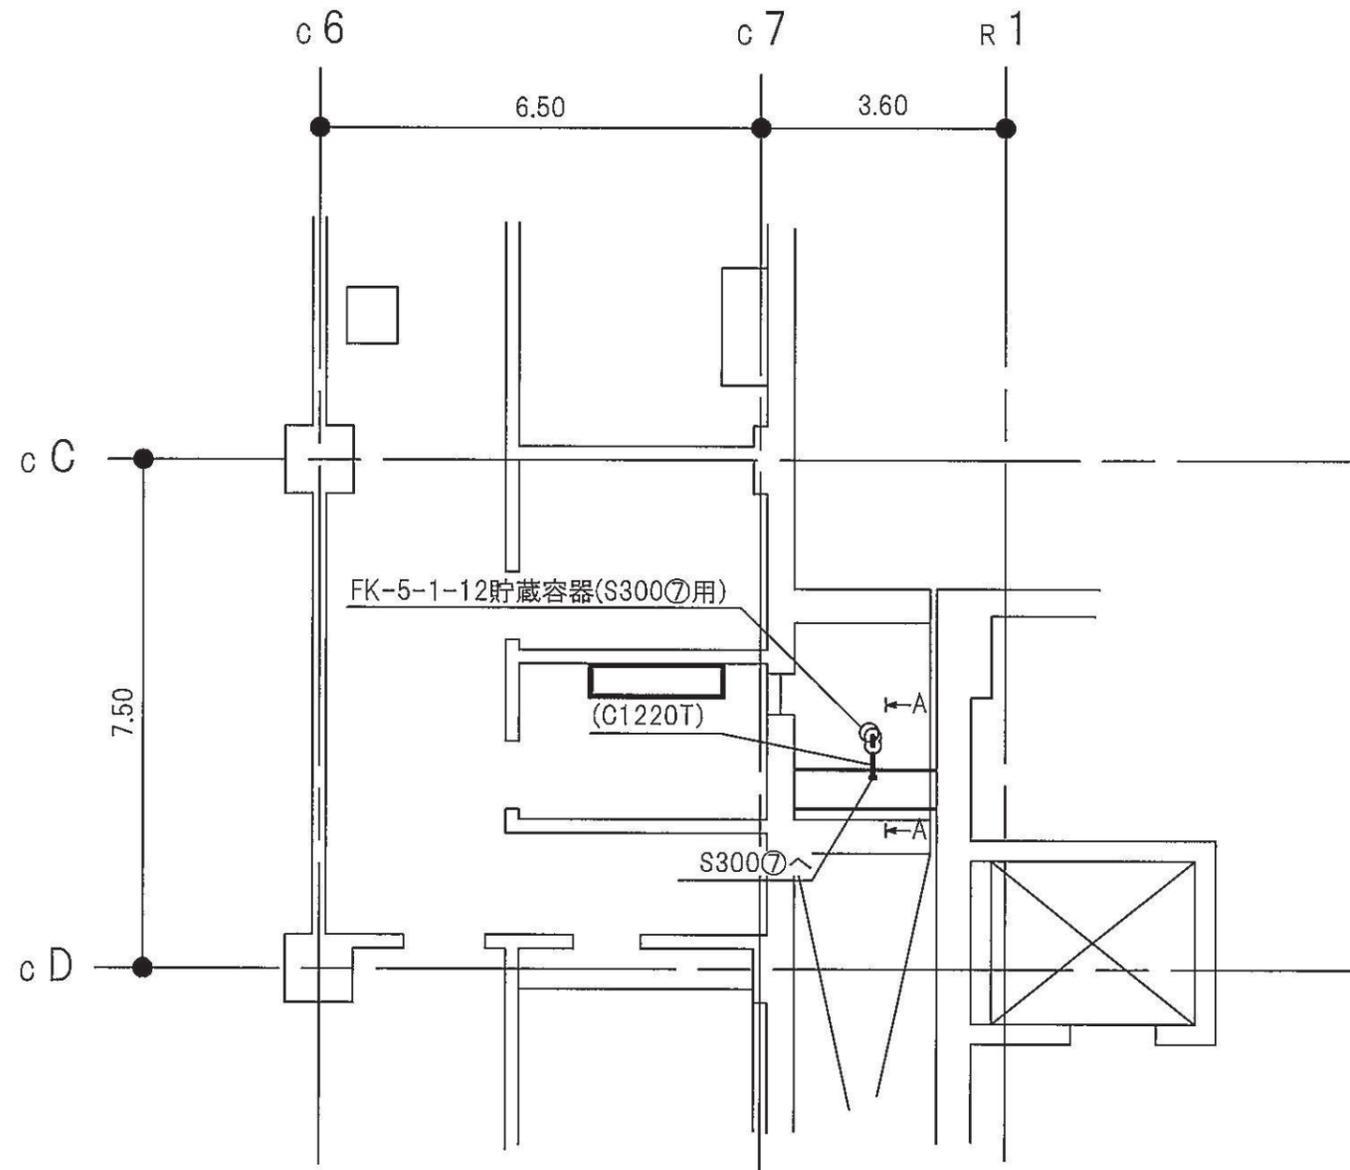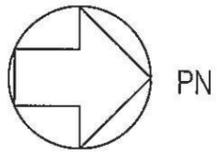



制御建屋 O.P.19.50(m)

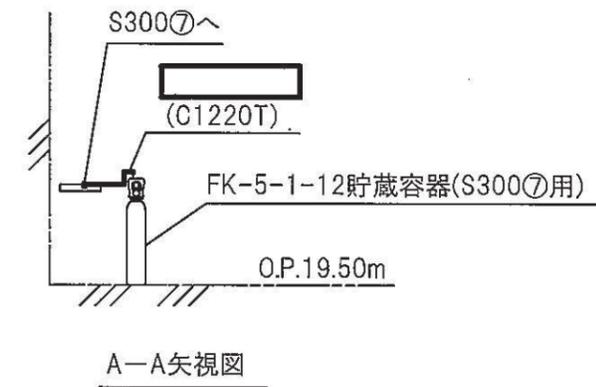


注1：太線は今回の申請範囲を示す。  
注2：寸法はmを示す。

制御建屋	
工事計画認可申請	第9-3-2-3-4-192図
女川原子力発電所	第2号機
名称	ケーブルトレイ消火系に係る主配管の配置を明示した図面(S300用)
東北電力株式会社	
0420	

枠囲みの内容は商業機密の観点から公開できません。

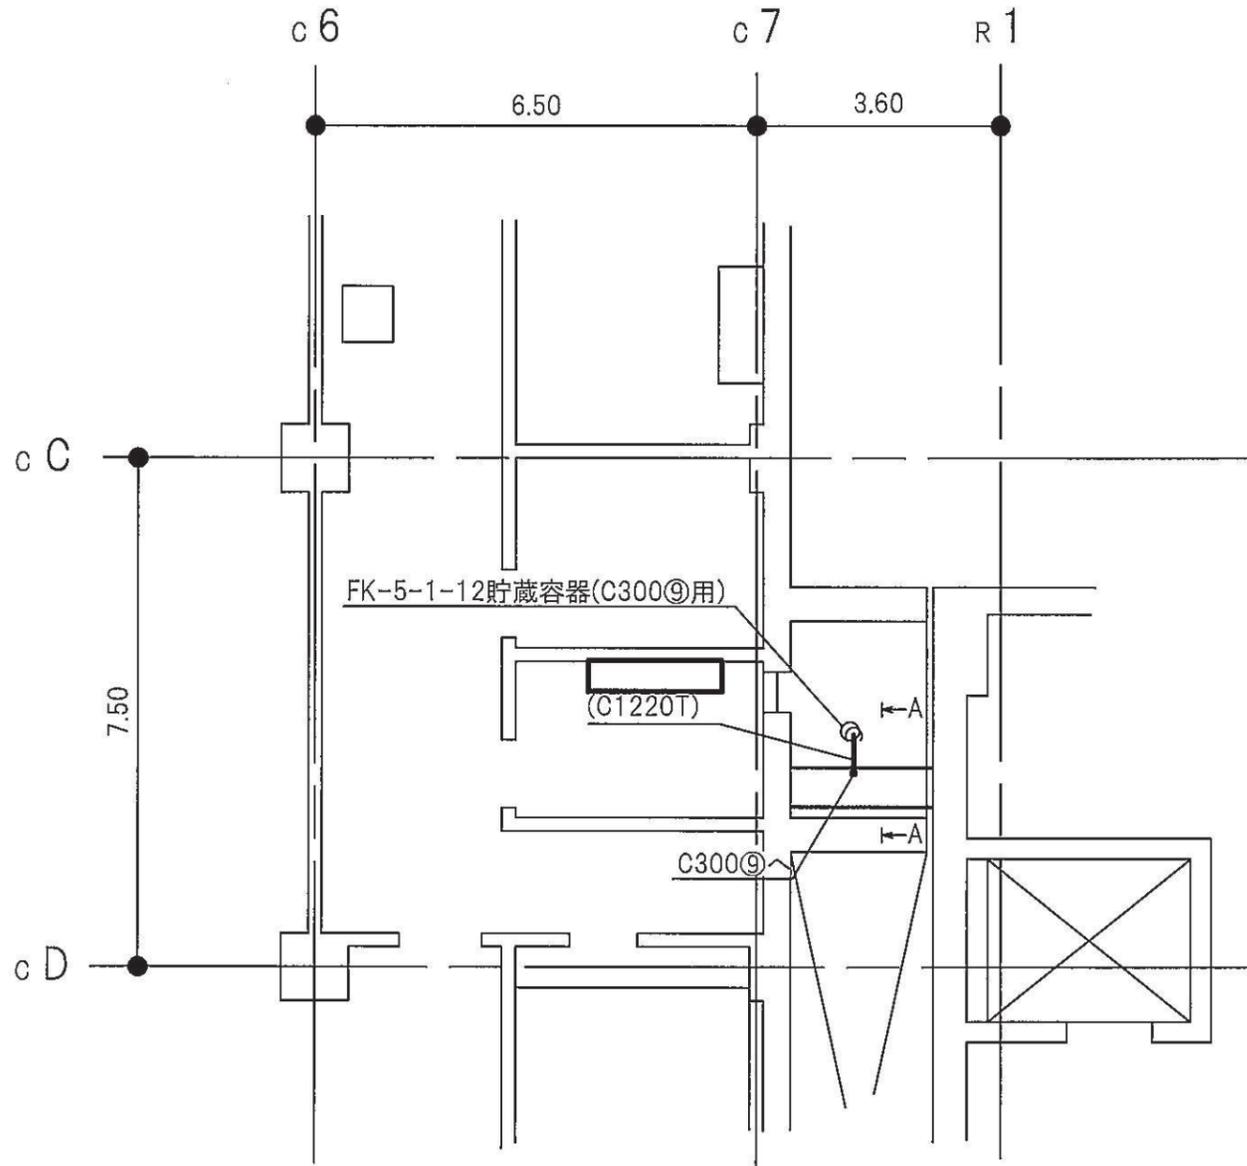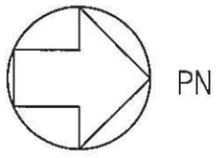



制御建屋 O.P.19.50(m)

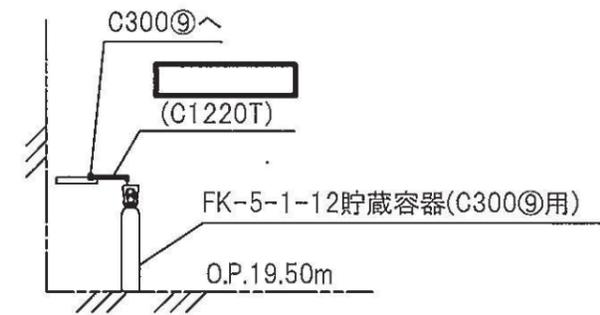


A-A矢視図

注1：太線は今回の申請範囲を示す。  
注2：寸法はmを示す。

制御建屋	
工事計画認可申請	第9-3-2-3-4-193図
女川原子力発電所 第2号機	
名称	ケーブルトレイ消火系に係る主配管の配置を明示した図面(C300φ用)
東北電力株式会社	

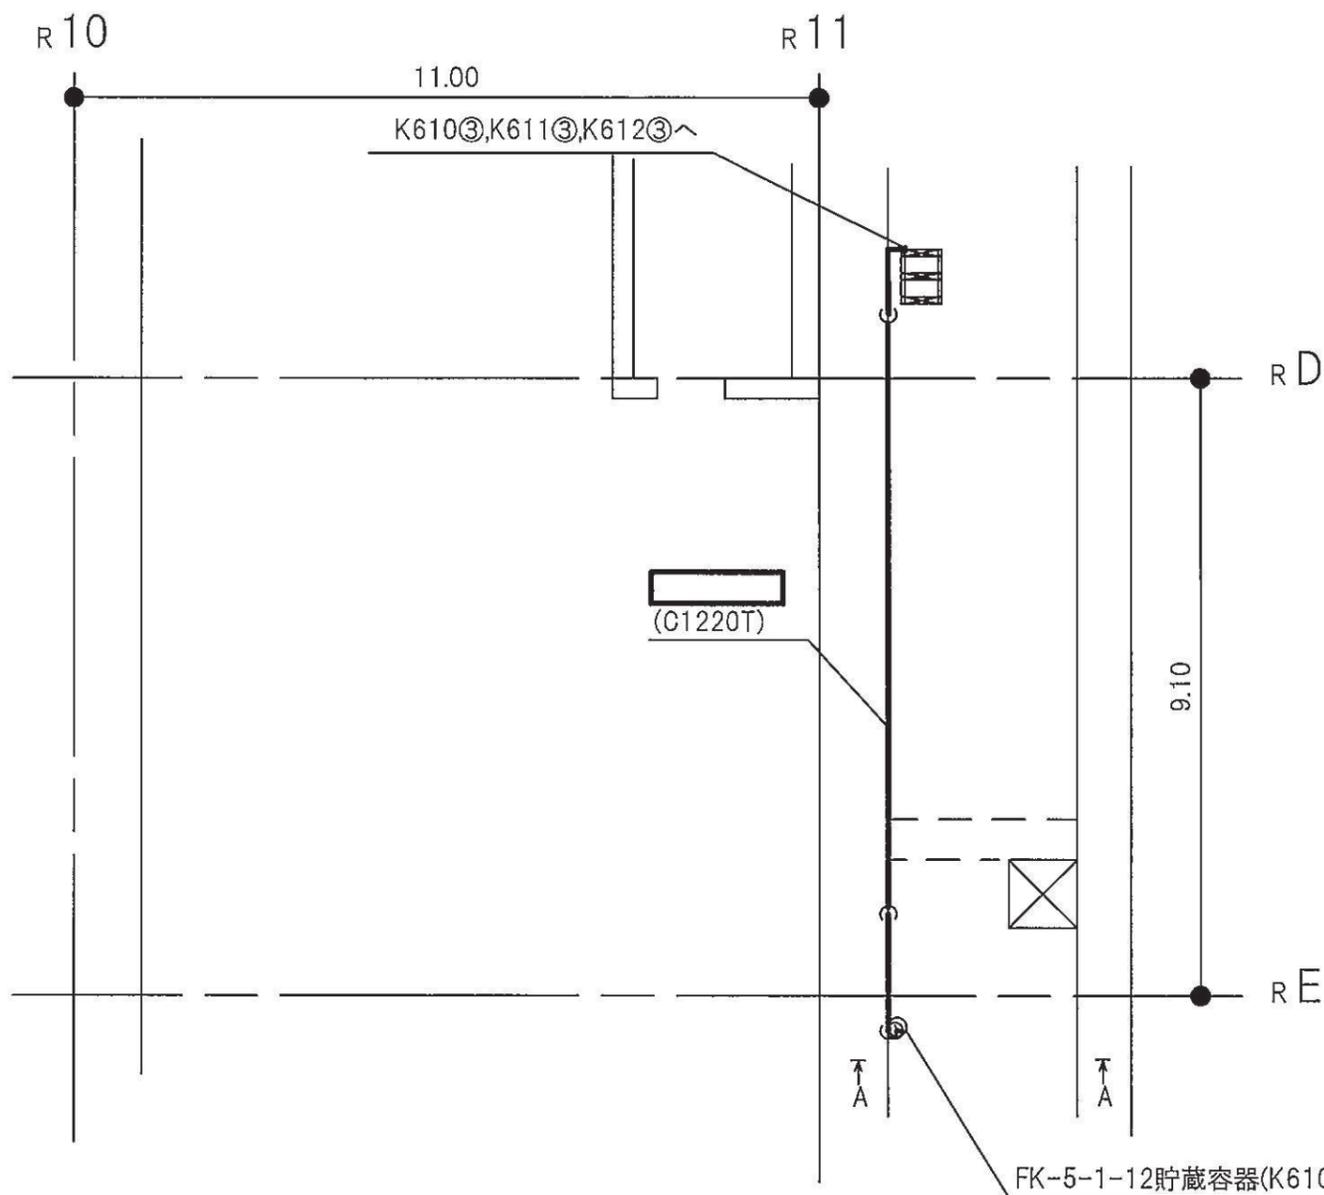
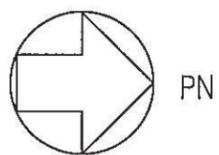


原子炉建屋 O.P.6.90(m)

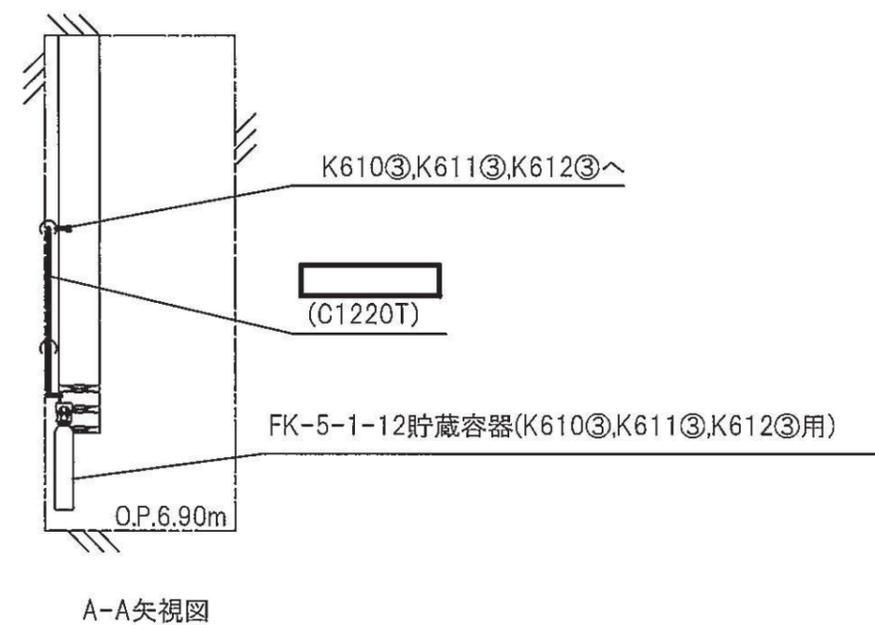


注1：太線は今回の申請範囲を示す。  
注2：寸法はmを示す。

原子炉建屋	
工事計画認可申請	第9-3-2-3-4-194図
女川原子力発電所 第2号機	
名称	ケーブルトレイ消火系に係る主配管の配置を明示した図面(K610③, K611③, K612③用)
東北電力株式会社	

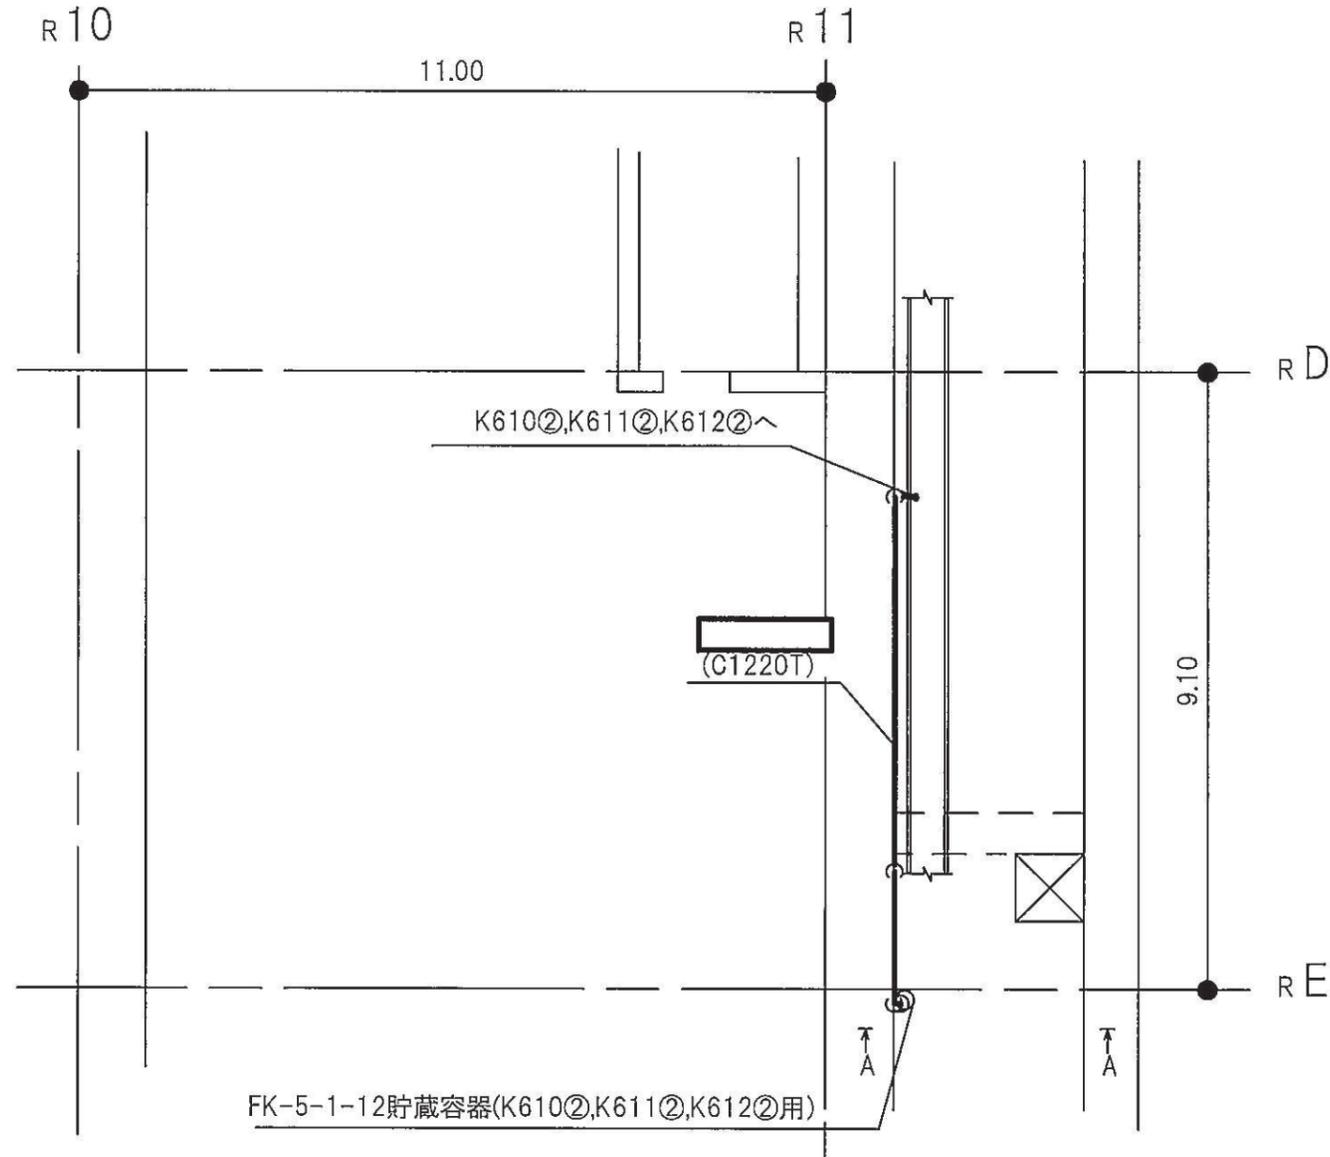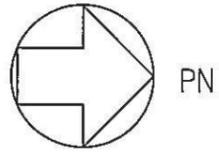




原子炉建屋 O.P.6.90(m)

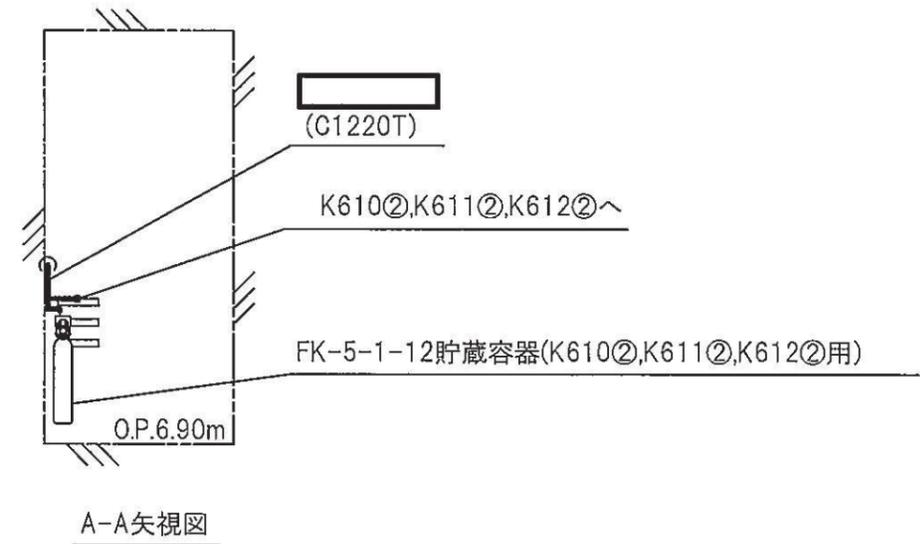

A-A矢視図

注1：太線は今回の申請範囲を示す。  
注2：寸法はmを示す。



原子炉建屋	
工事計画認可申請	第9-3-2-3-4-195図
女川原子力発電所	第2号機
名称	ケーブルトレイ消火系に係る主配管の配置を明示した図面(K610㊟, K611㊟, K612㊟用)
東北電力株式会社	
0420	

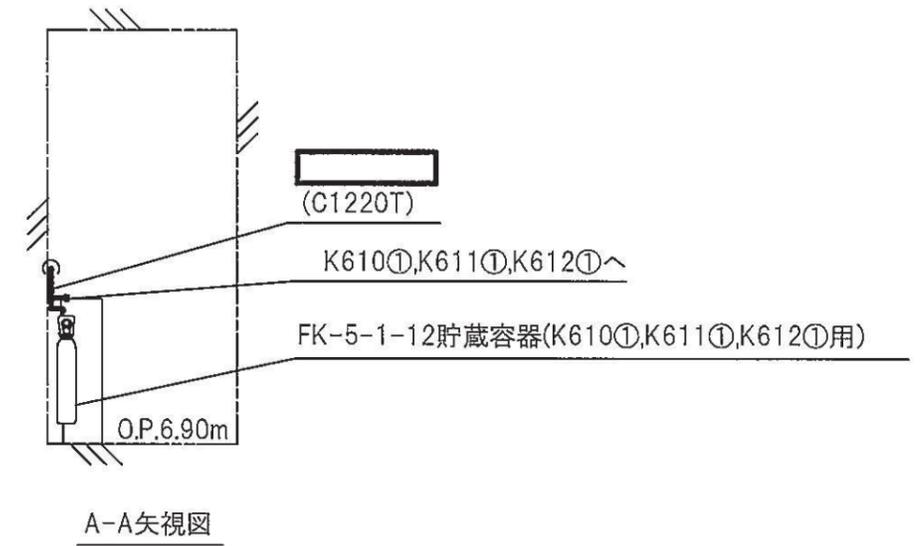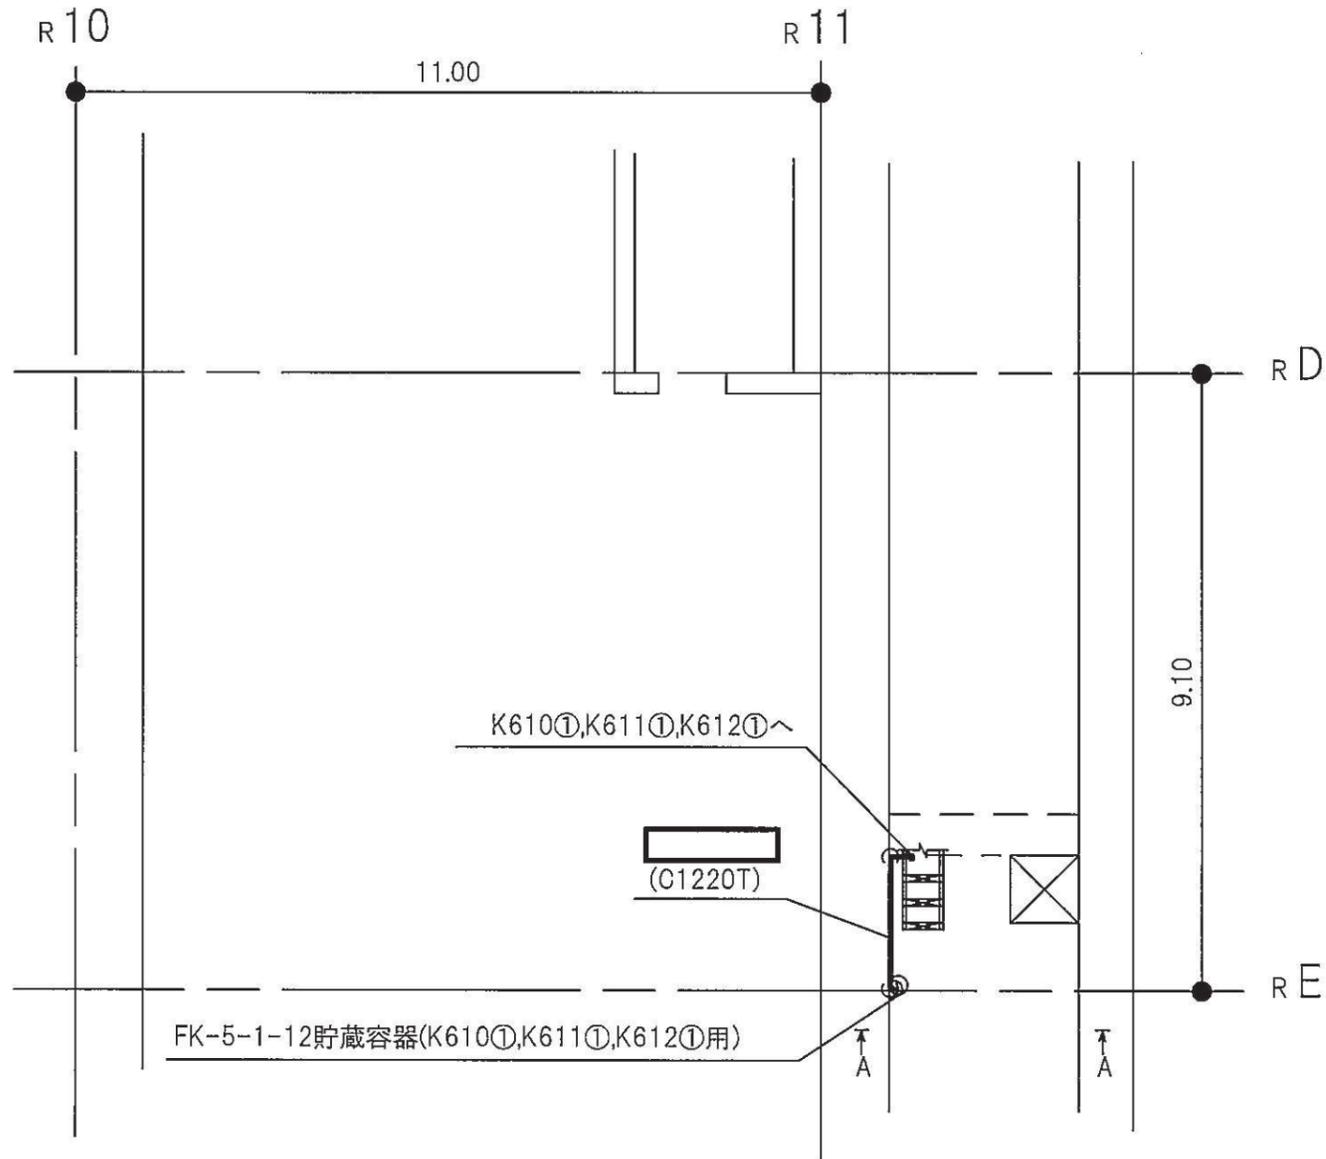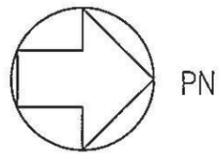


原子炉建屋 O.P.6.90(m)

注1：太線は今回の申請範囲を示す。  
注2：寸法はmを示す。

原子炉建屋	
工事計画認可申請	第9-3-2-3-4-196図
女川原子力発電所 第2号機	
名称	ケーブルトレイ消火系に係る主配管の配置を明示した図面(K610⓪, K611⓪, K612⓪用)
東北電力株式会社	
0420	


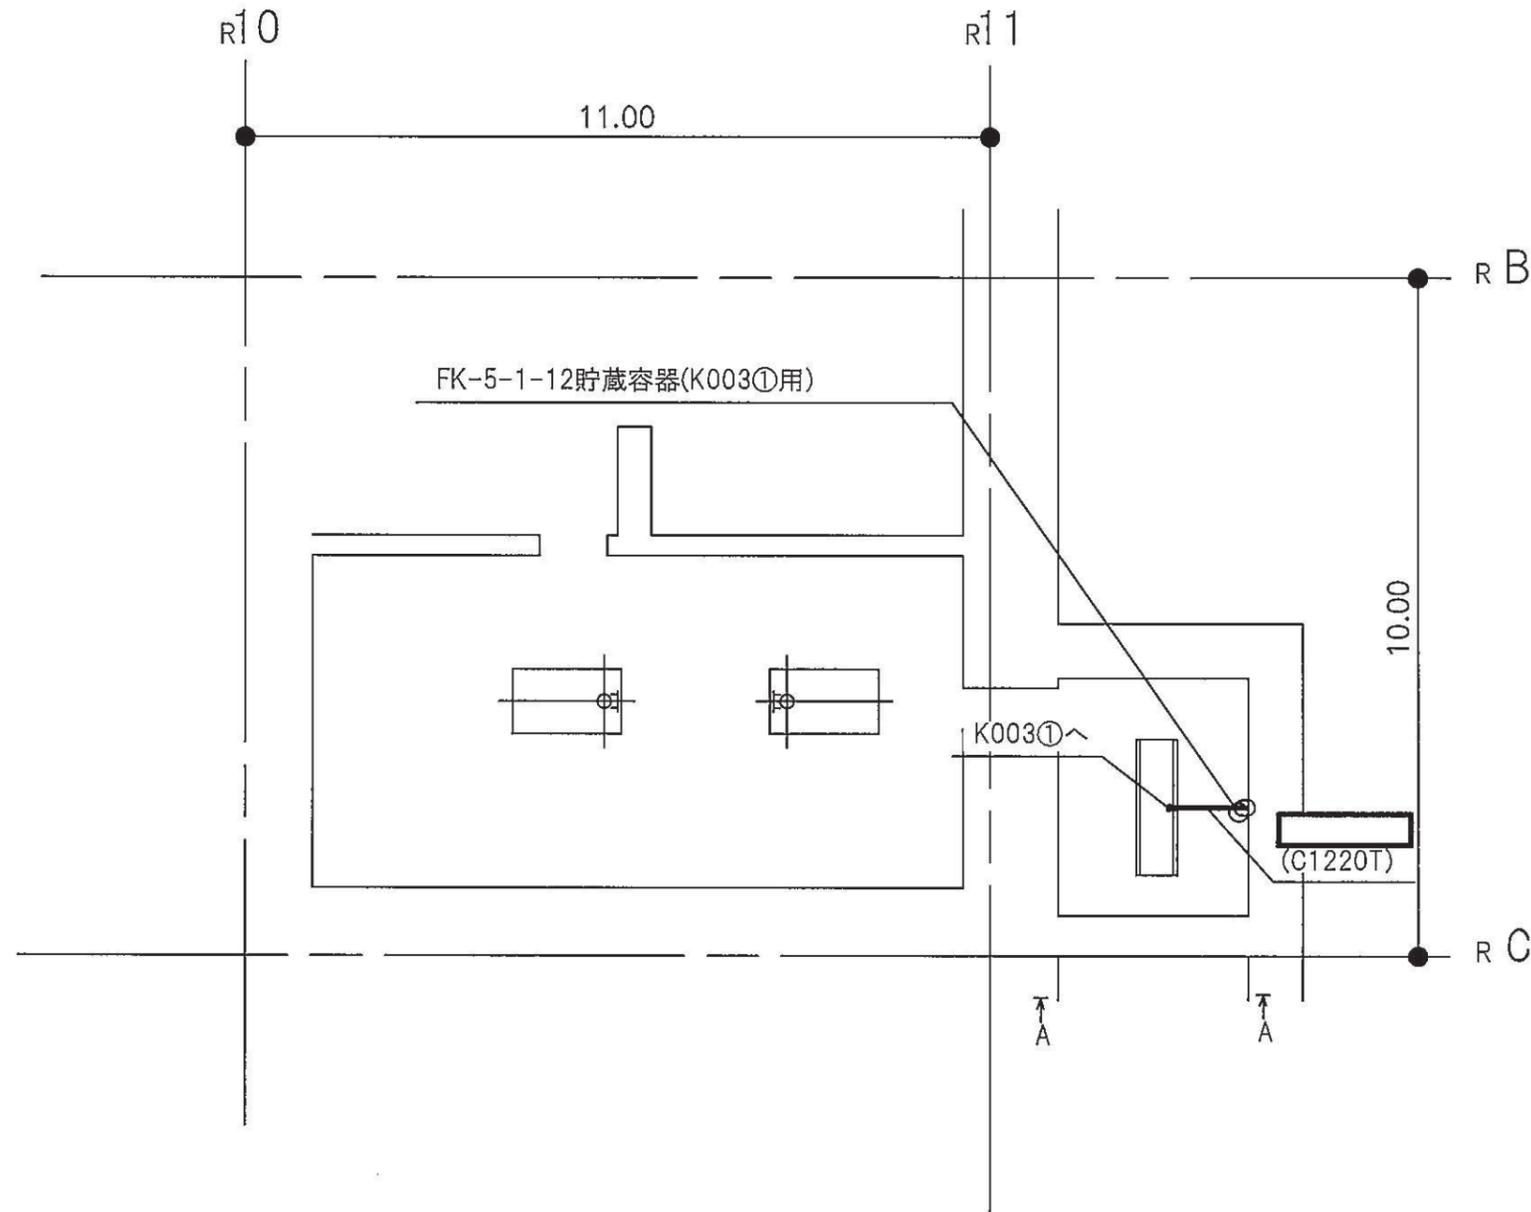
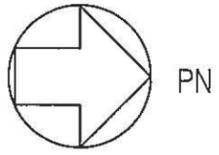


原子炉建屋 O.P.-8.10(m)

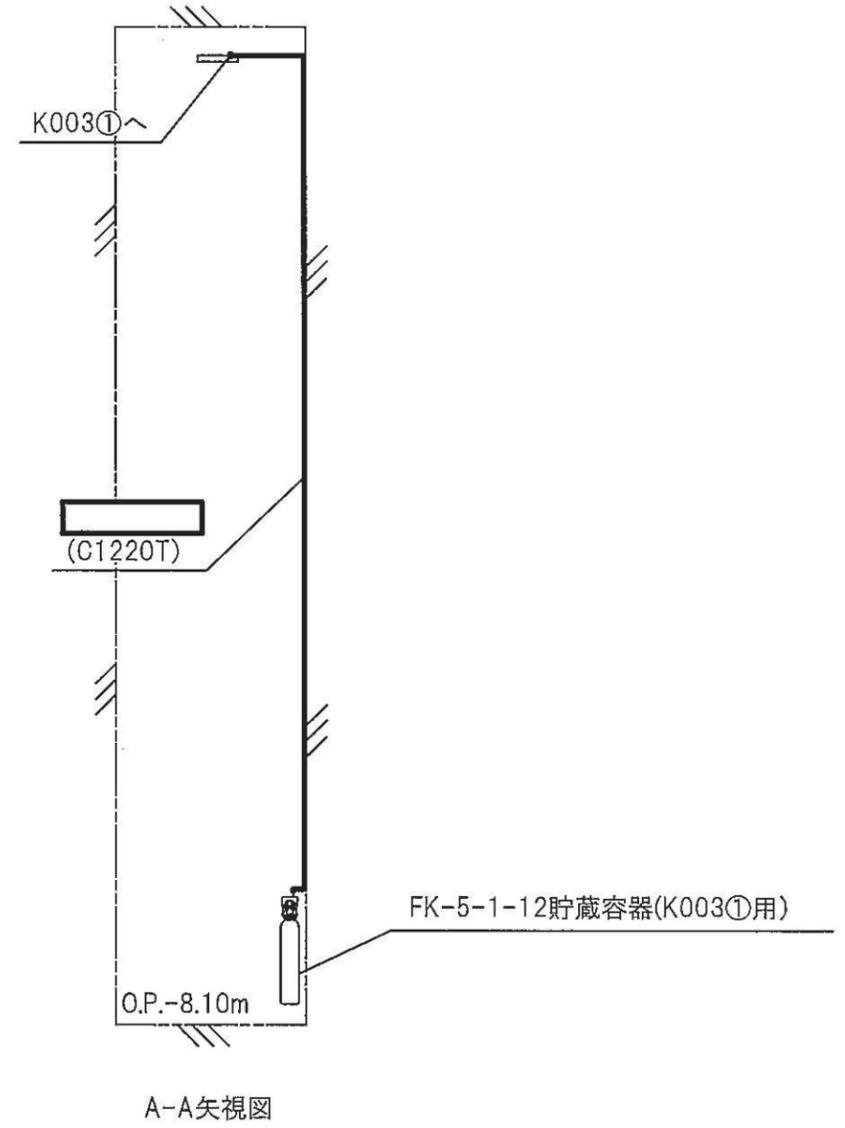



注1：太線は今回の申請範囲を示す。  
注2：寸法はmを示す。

原子炉建屋	
工事計画認可申請	第9-3-2-3-4-197図
女川原子力発電所 第2号機	
名称	ケーブルトレイ消火系に係る主配管の配置を明示した図面(K003①用)
東北電力株式会社	
0420	

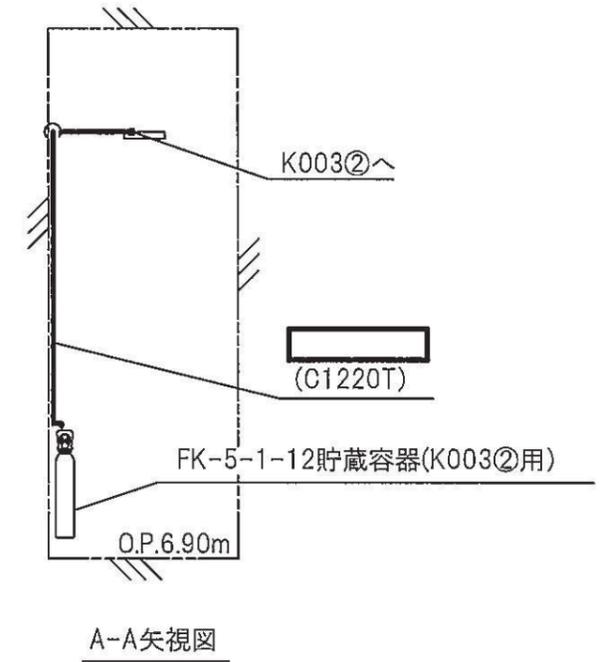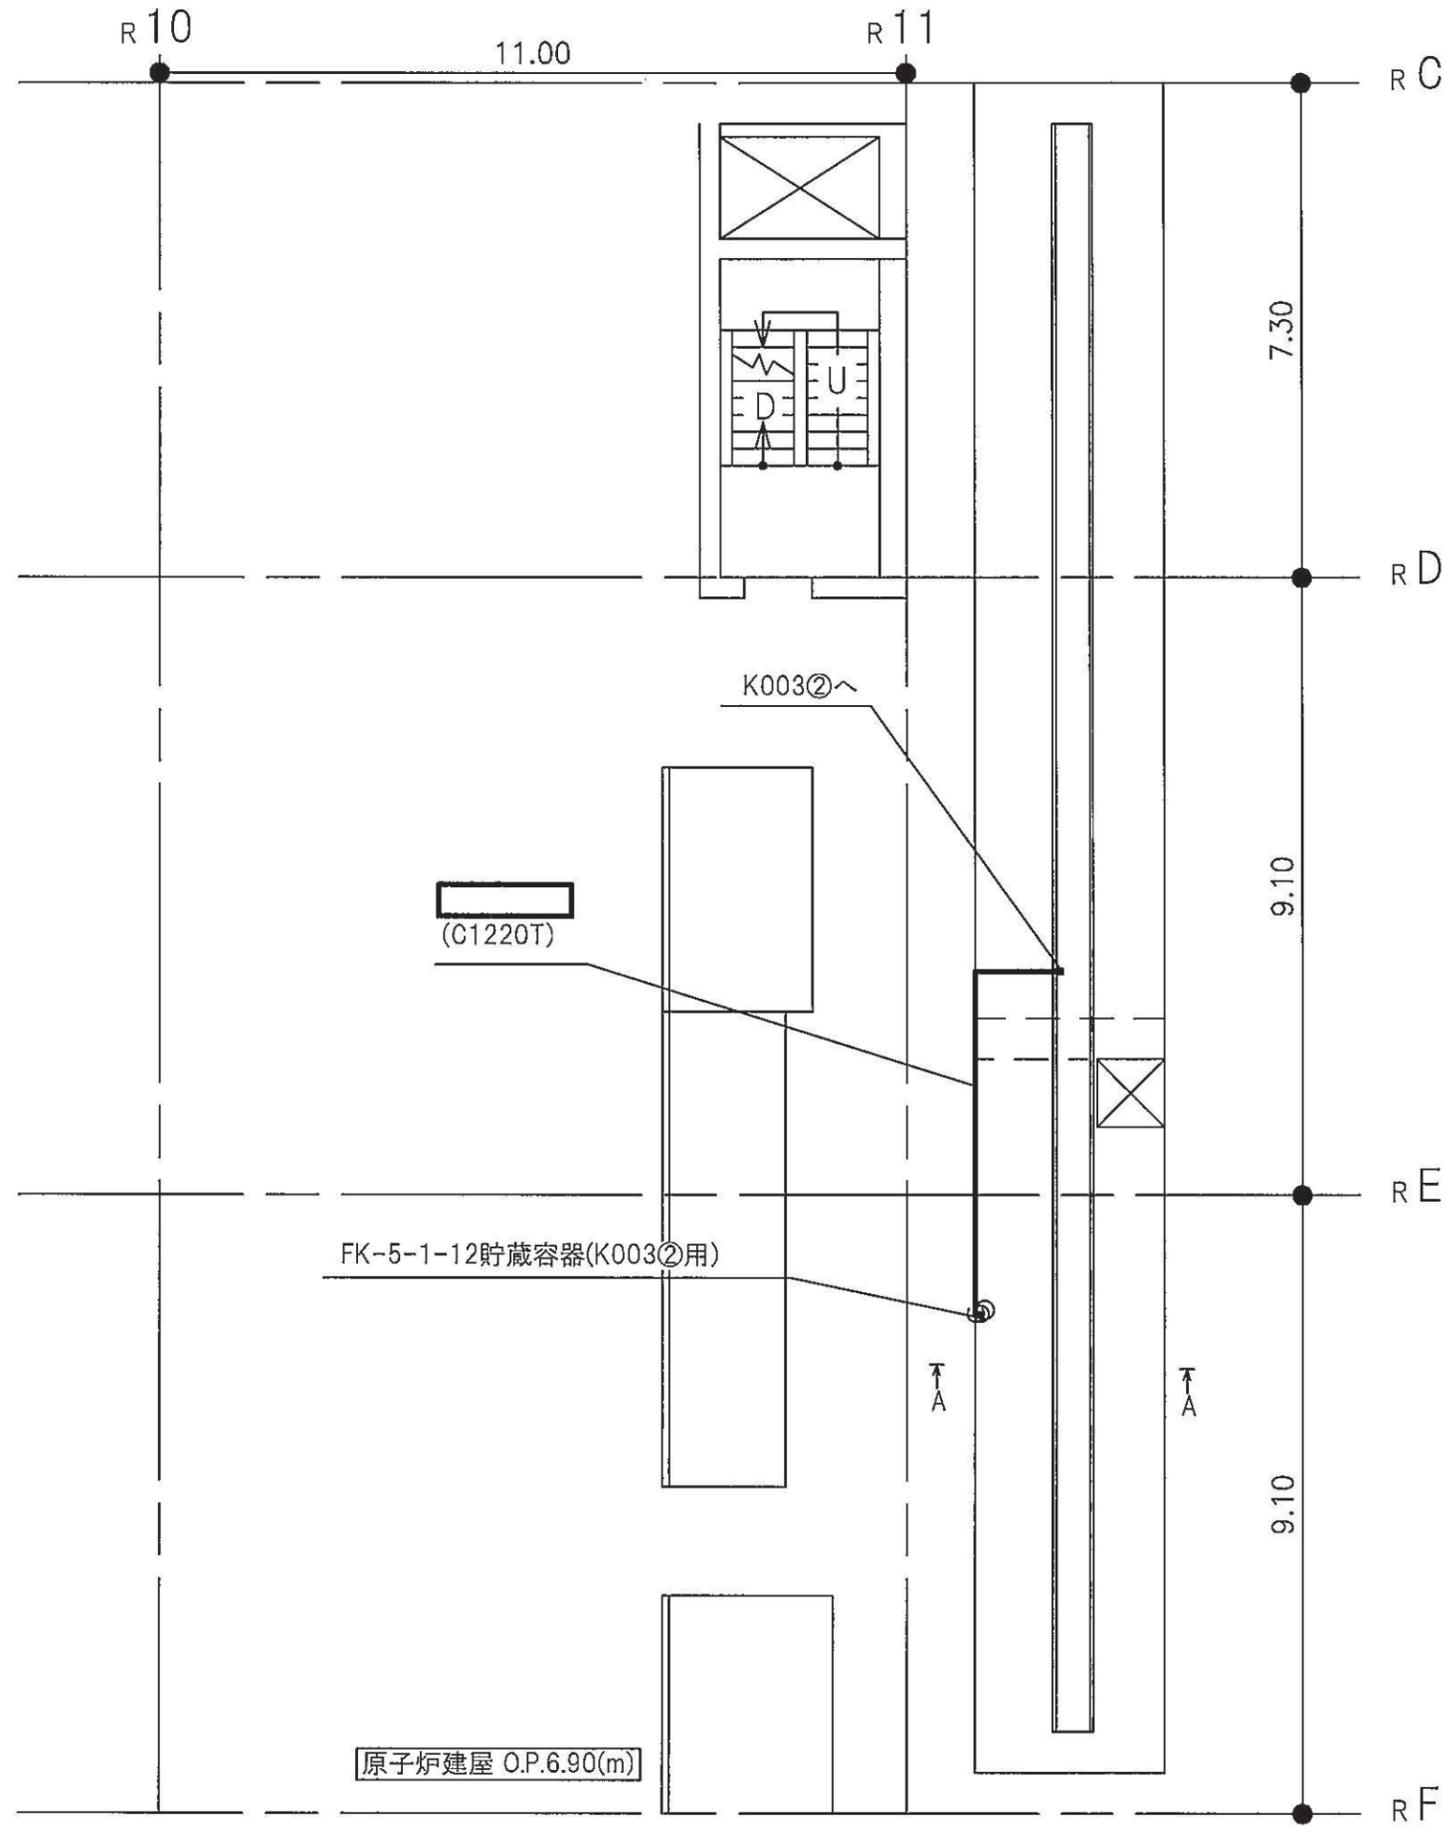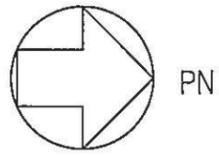


注1：太線は今回の申請範囲を示す。  
注2：寸法はmを示す。

原子炉建屋	
工事計画認可申請	第9-3-2-3-4-198図
女川原子力発電所 第2号機	
名称	ケーブルトレイ消火系に係る主配管の配置を明示した図面(K003②用)
東北電力株式会社	
0420	

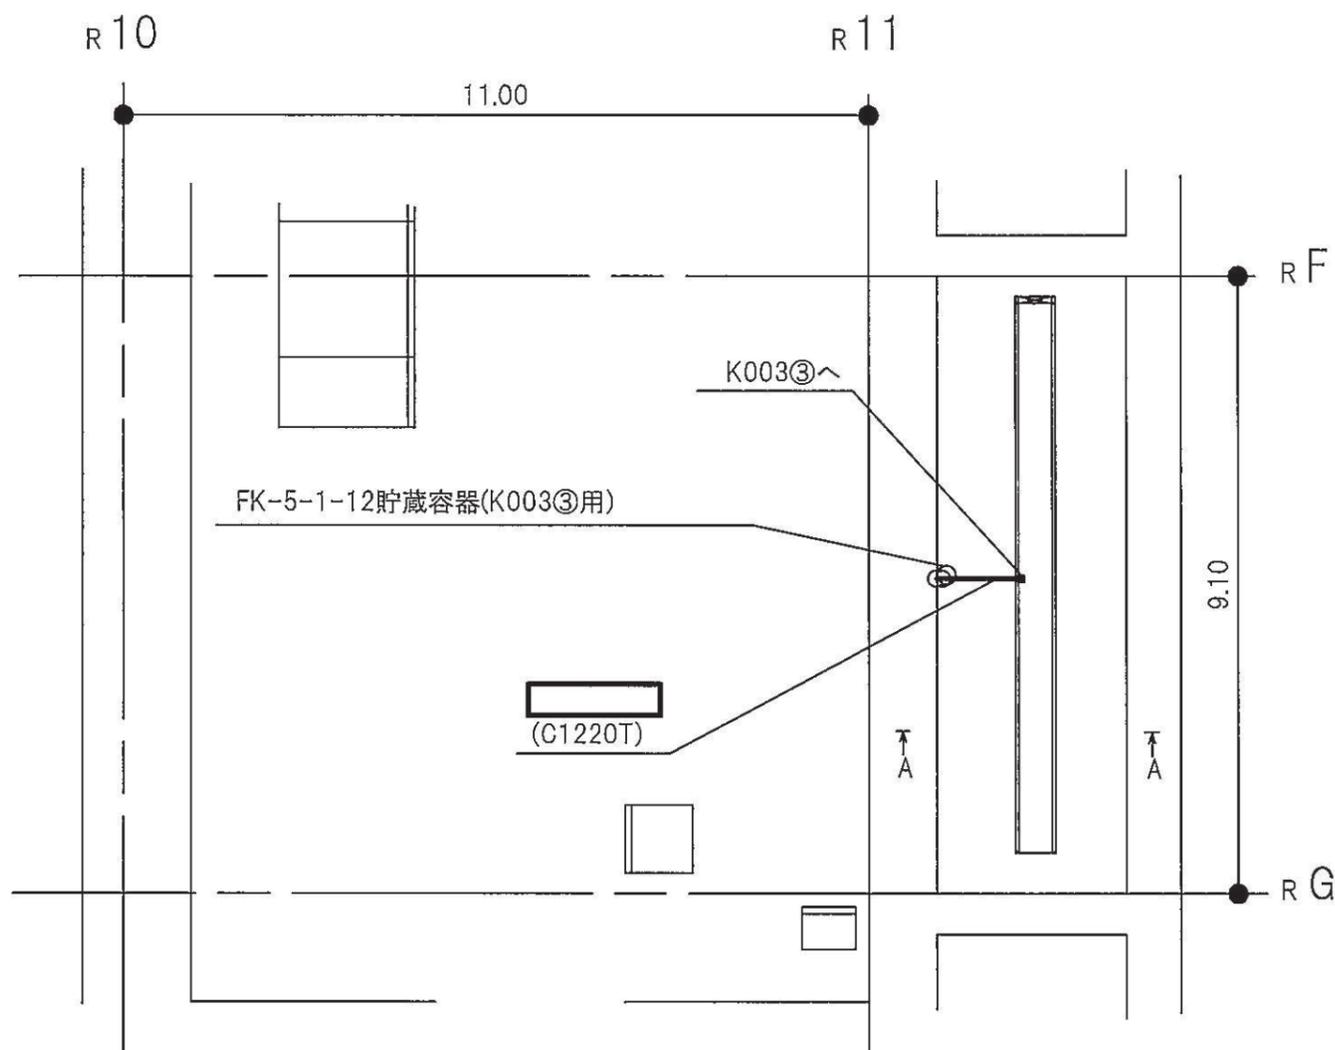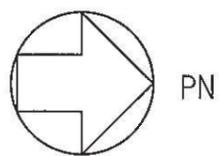



原子炉建屋 O.P.6.90(m)

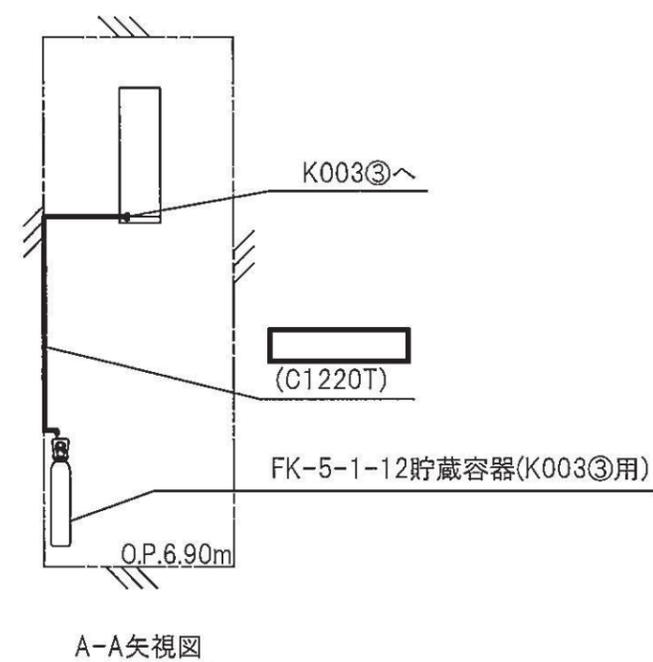


注1：太線は今回の申請範囲を示す。  
注2：寸法はmを示す。

原子炉建屋	
工事計画認可申請	第9-3-2-3-4-199図
女川原子力発電所	第2号機
名 称	ケーブルトレイ消火系に係る主配管の配置を明示した図面(K003㉓用)
東 北 電 力 株 式 会 社	

枠囲みの内容は商業機密の観点から公開できません。

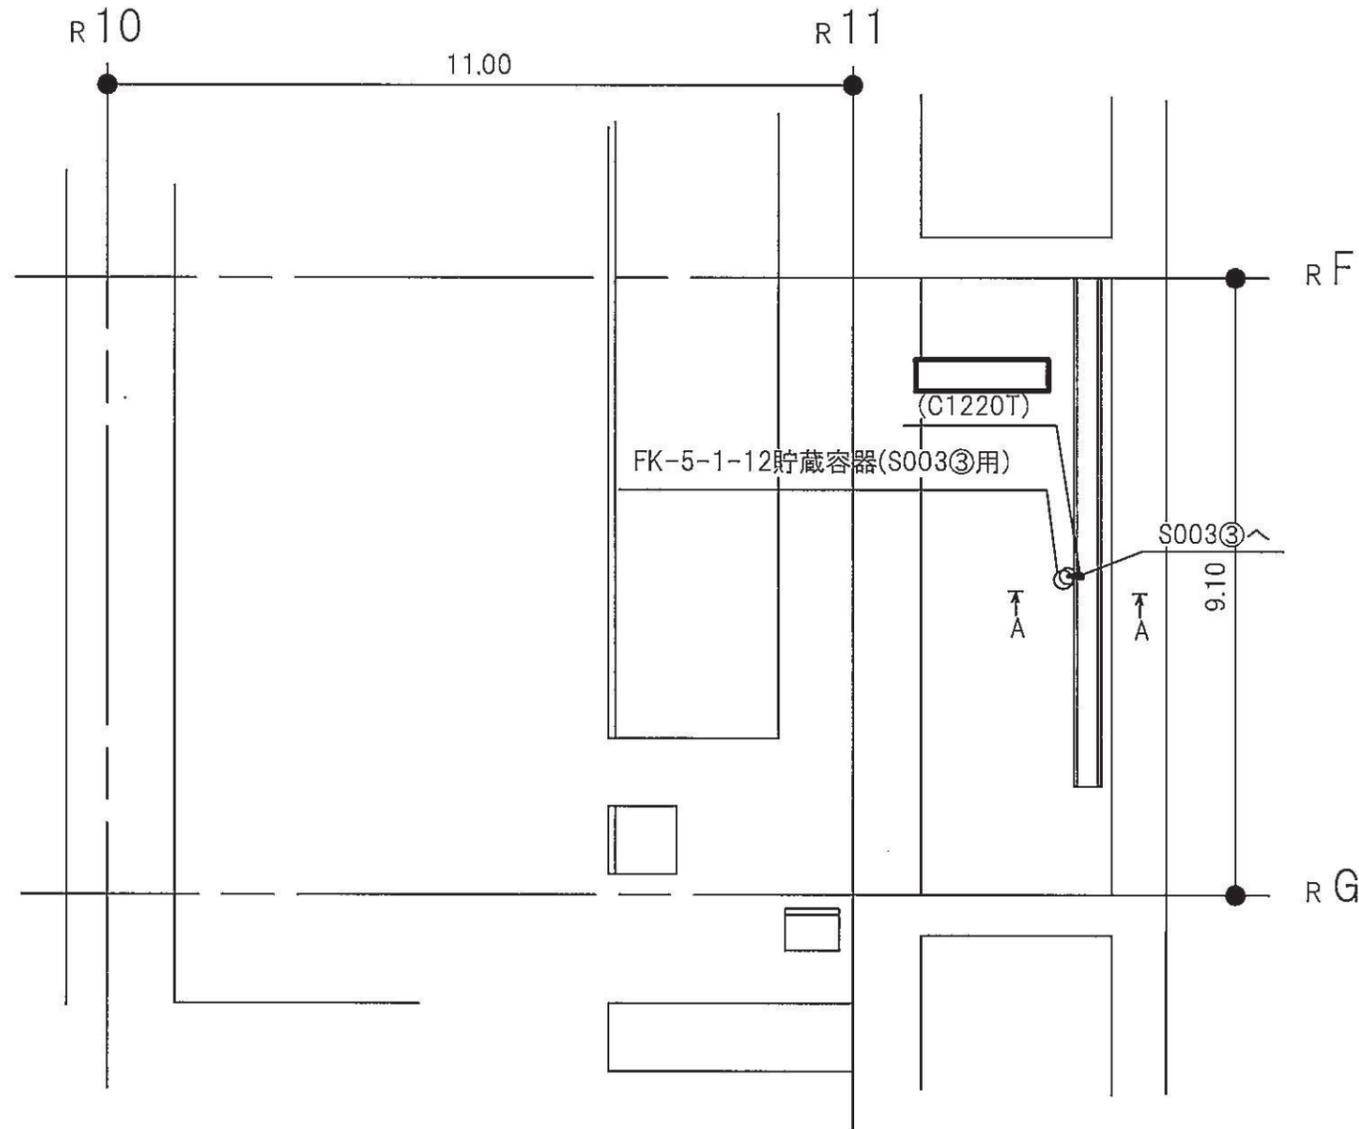
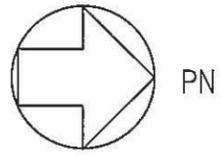


原子炉建屋 O.P.6.90(m)

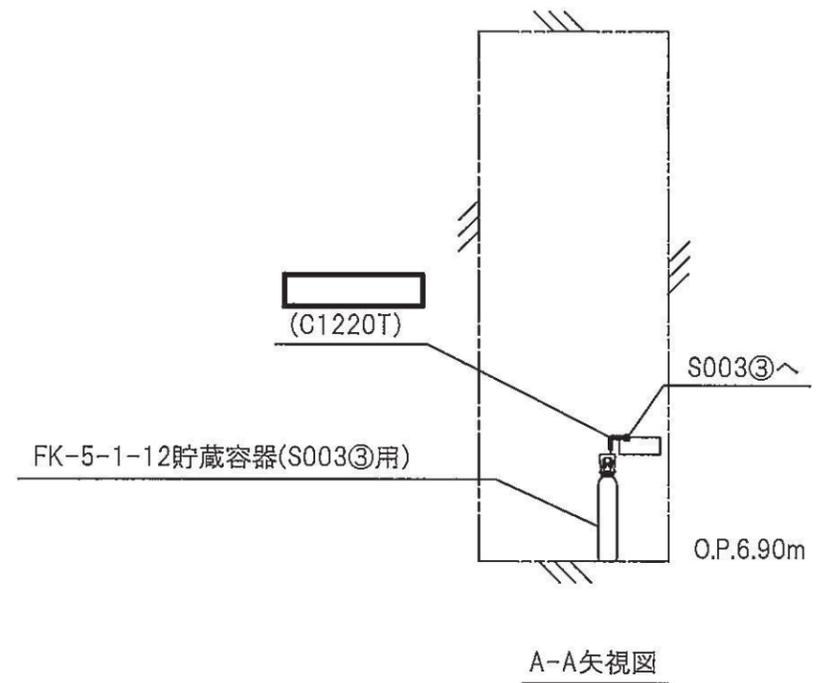




注1：太線は今回の申請範囲を示す。  
注2：寸法はmを示す。

原子炉建屋	
工事計画認可申請	第9-3-2-3-4-200図
女川原子力発電所 第2号機	
名称	ケーブルトレイ消火系に係る主配管の配置を明示した図面(S003㊸用)
東北電力株式会社	
0420	

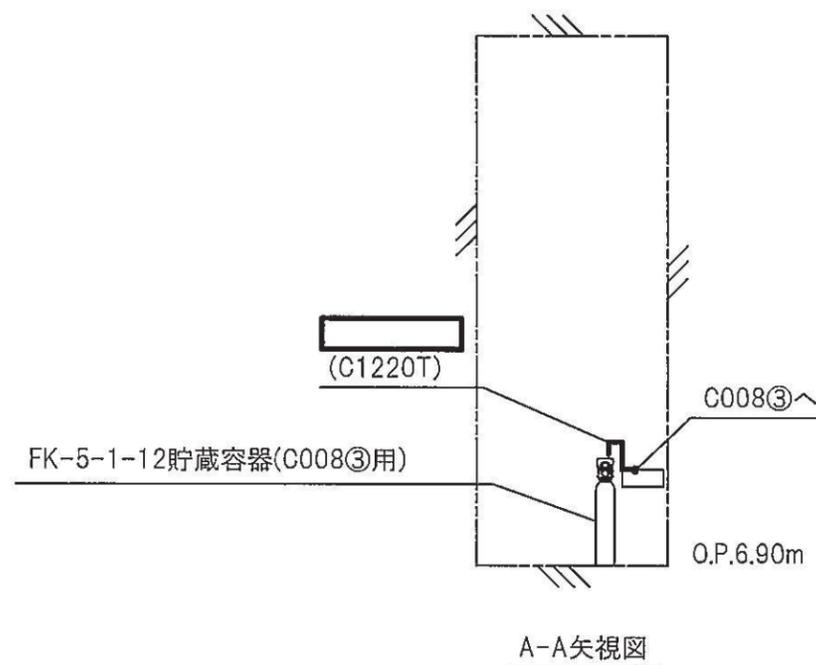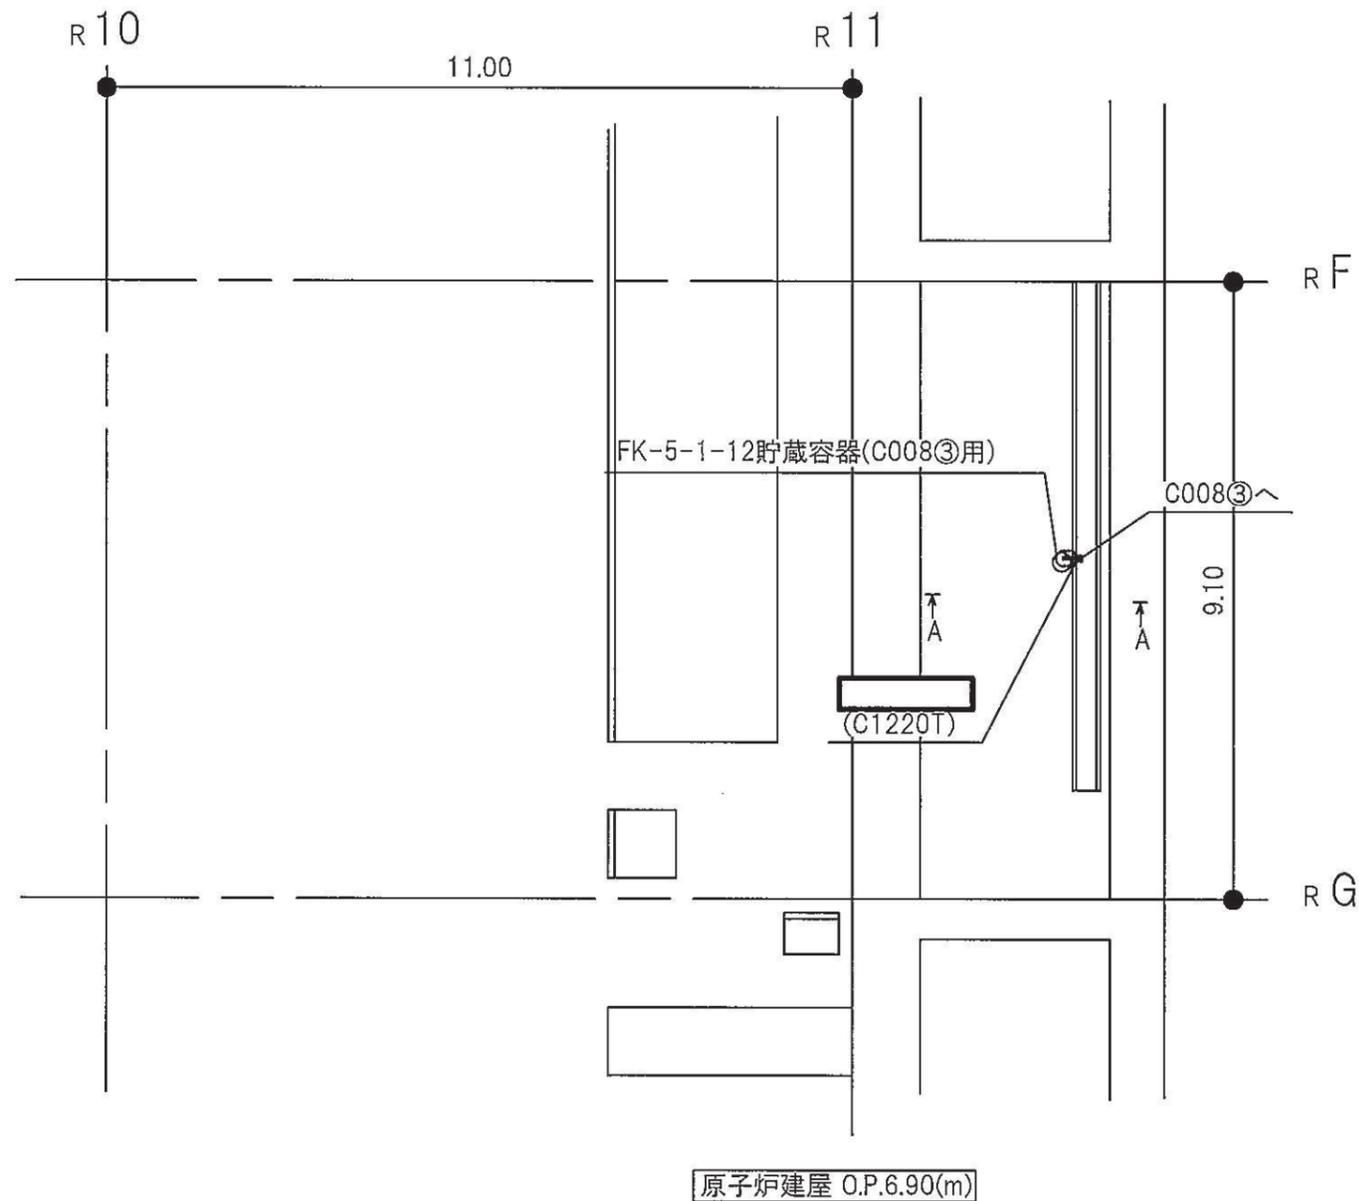




注1：太線は今回の申請範囲を示す。  
注2：寸法はmを示す。

原子炉建屋	
工事計画認可申請	第9-3-2-3-4-201図
女川原子力発電所 第2号機	
名	ケーブルトレイ消火系に係る主配管の配置を明示した図面(C008③用)
東北電力株式会社	
0420	

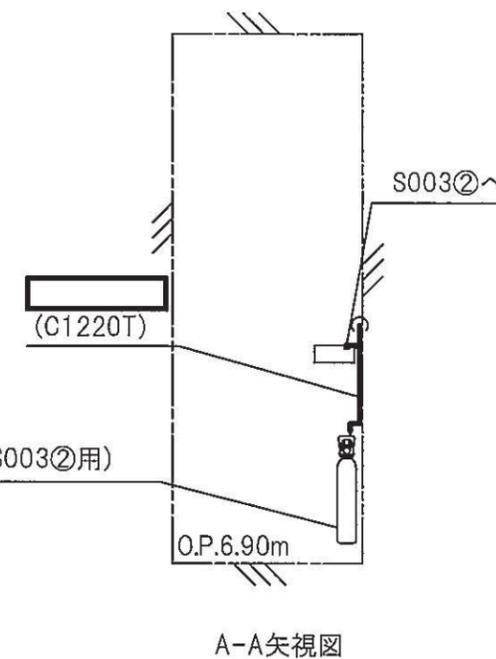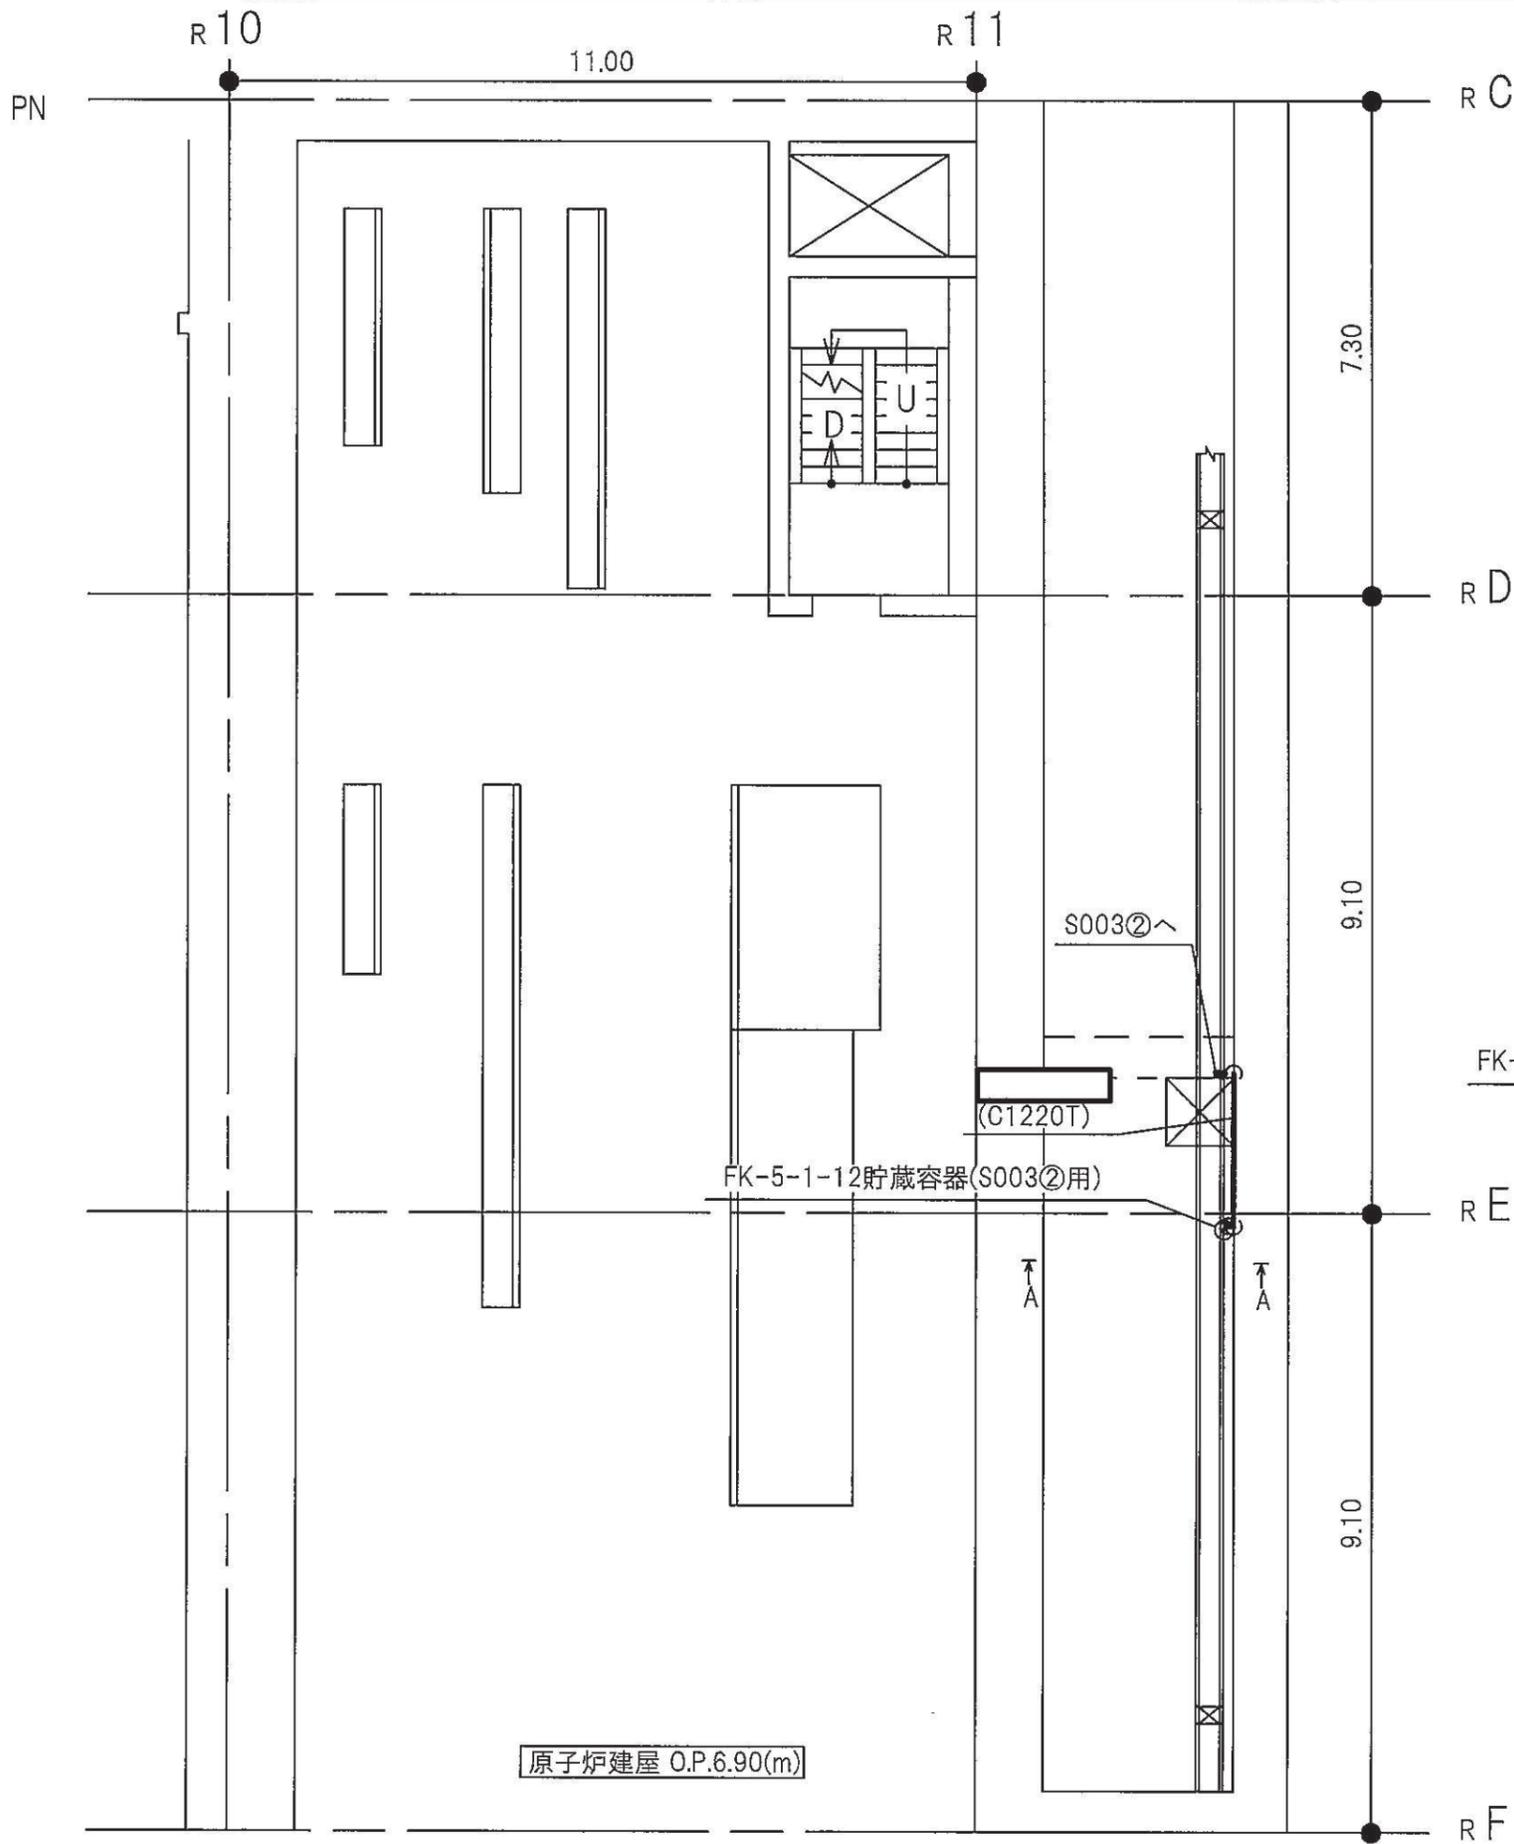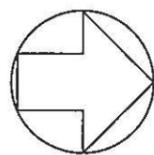

注1：太線は今回の申請範囲を示す。  
注2：寸法はmを示す。



原子炉建屋	
工事計画認可申請	第9-3-2-3-4-202図
女川原子力発電所 第2号機	
名称	ケーブルトレイ消火系に係る主配管の配置を明示した図面(S003②用)
東北電力株式会社	
0420	

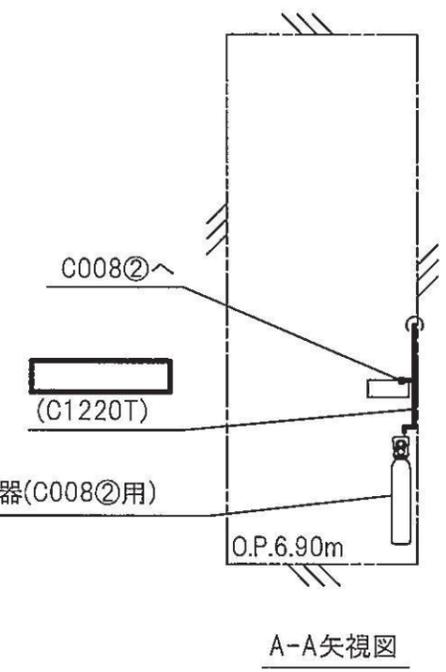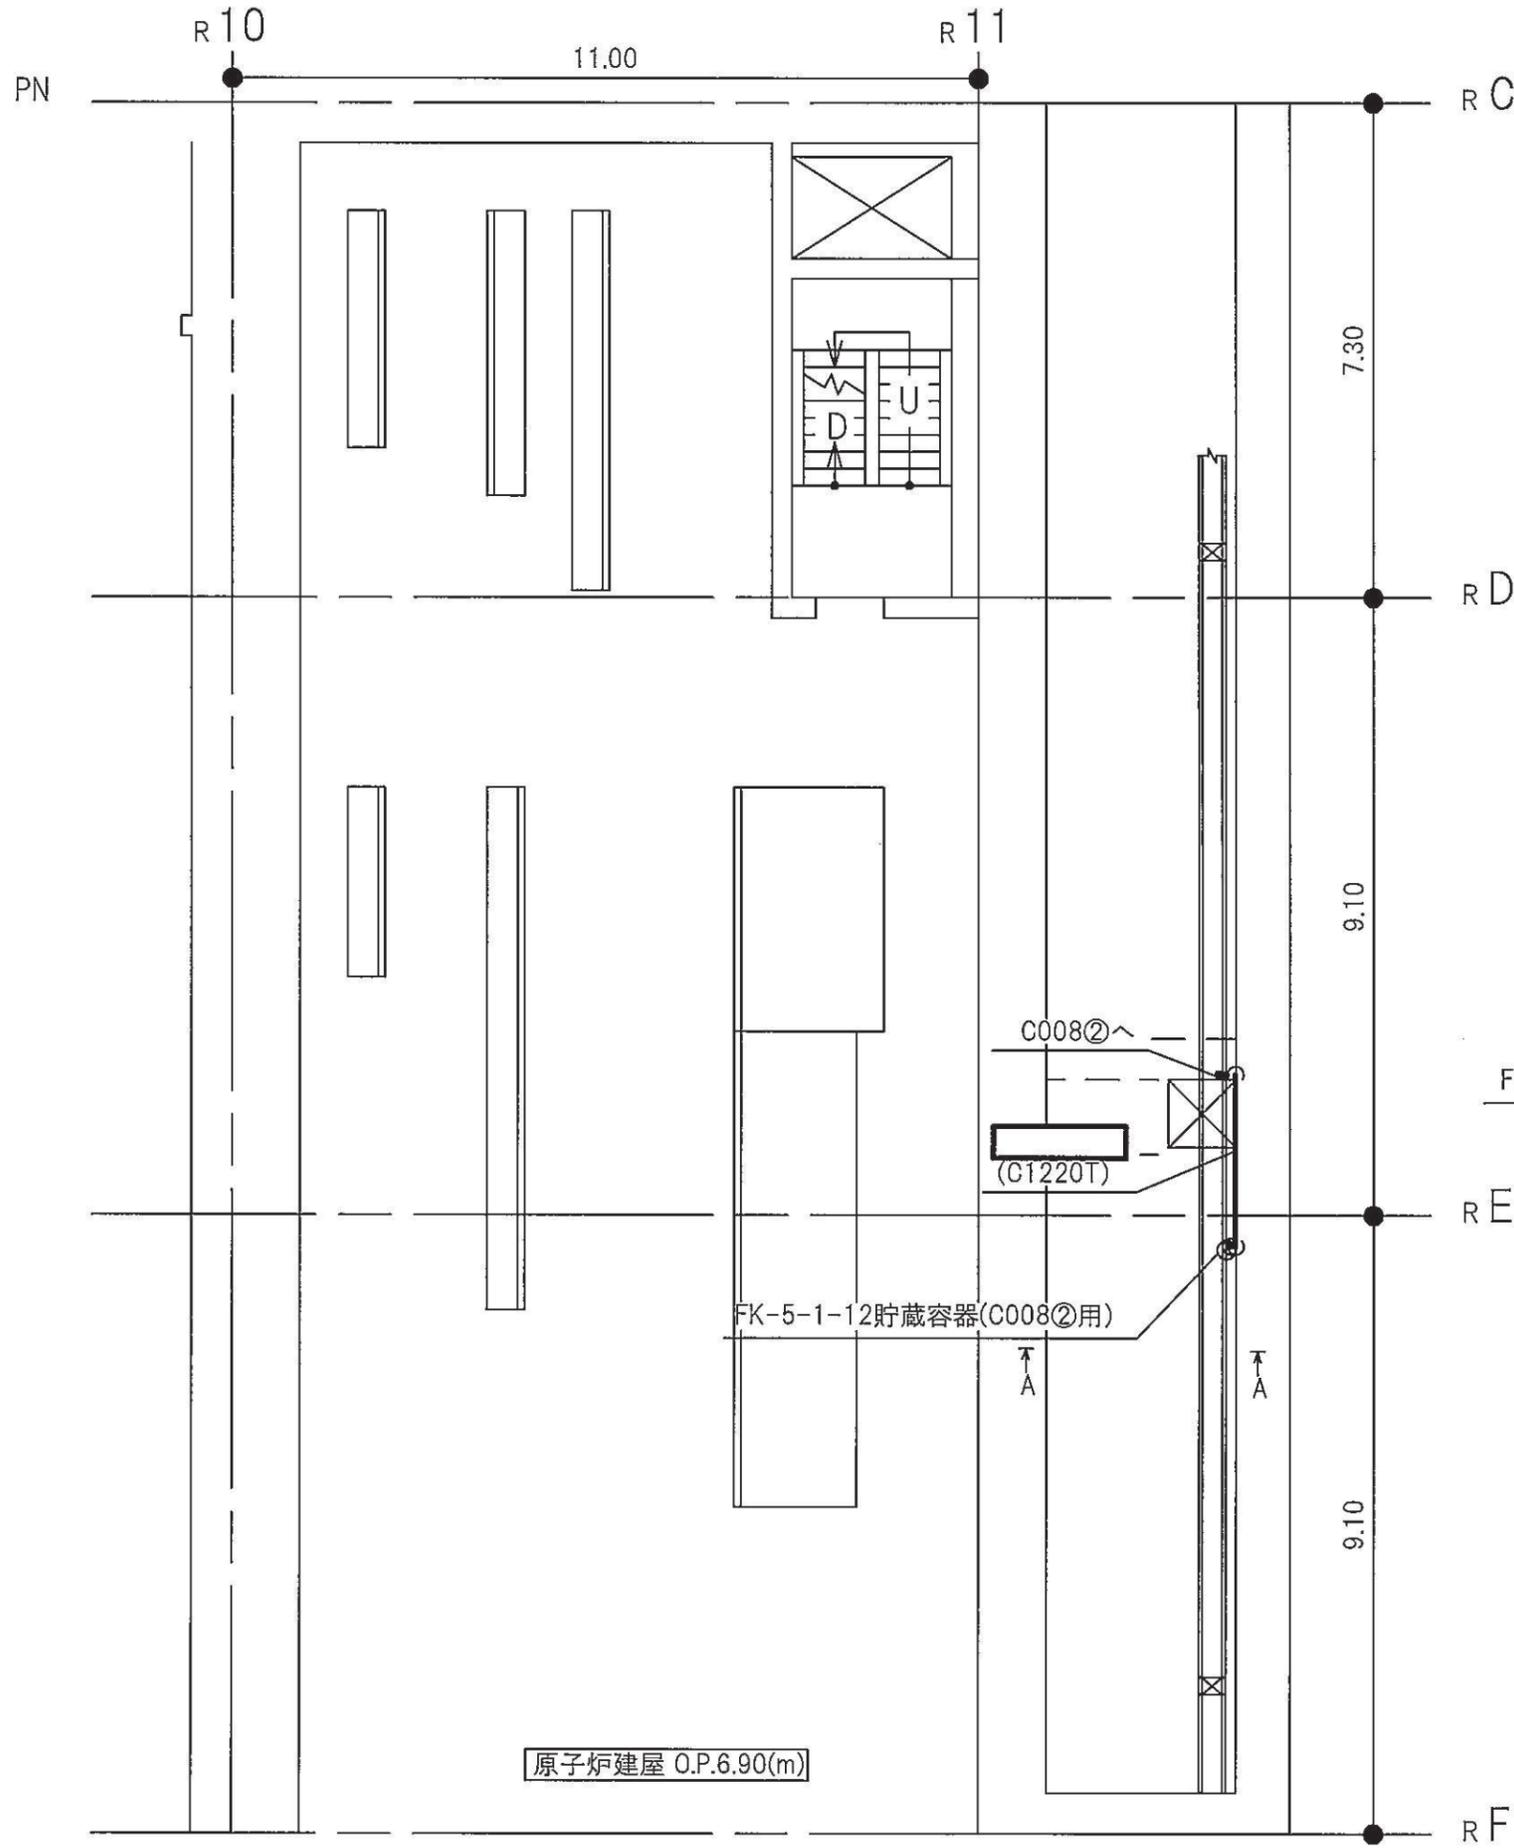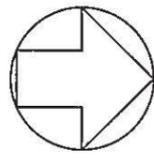


注1：太線は今回の申請範囲を示す。  
 注2：寸法はmを示す。

原子炉建屋	
工事計画認可申請	第9-3-2-3-4-203図
女川原子力発電所 第2号機	
名	ケーブルトレイ消火系に係る主配管の配置を明示した図面(C008②用)
東北電力株式会社	
0420	

原子炉建屋 O.P.6.90(m)

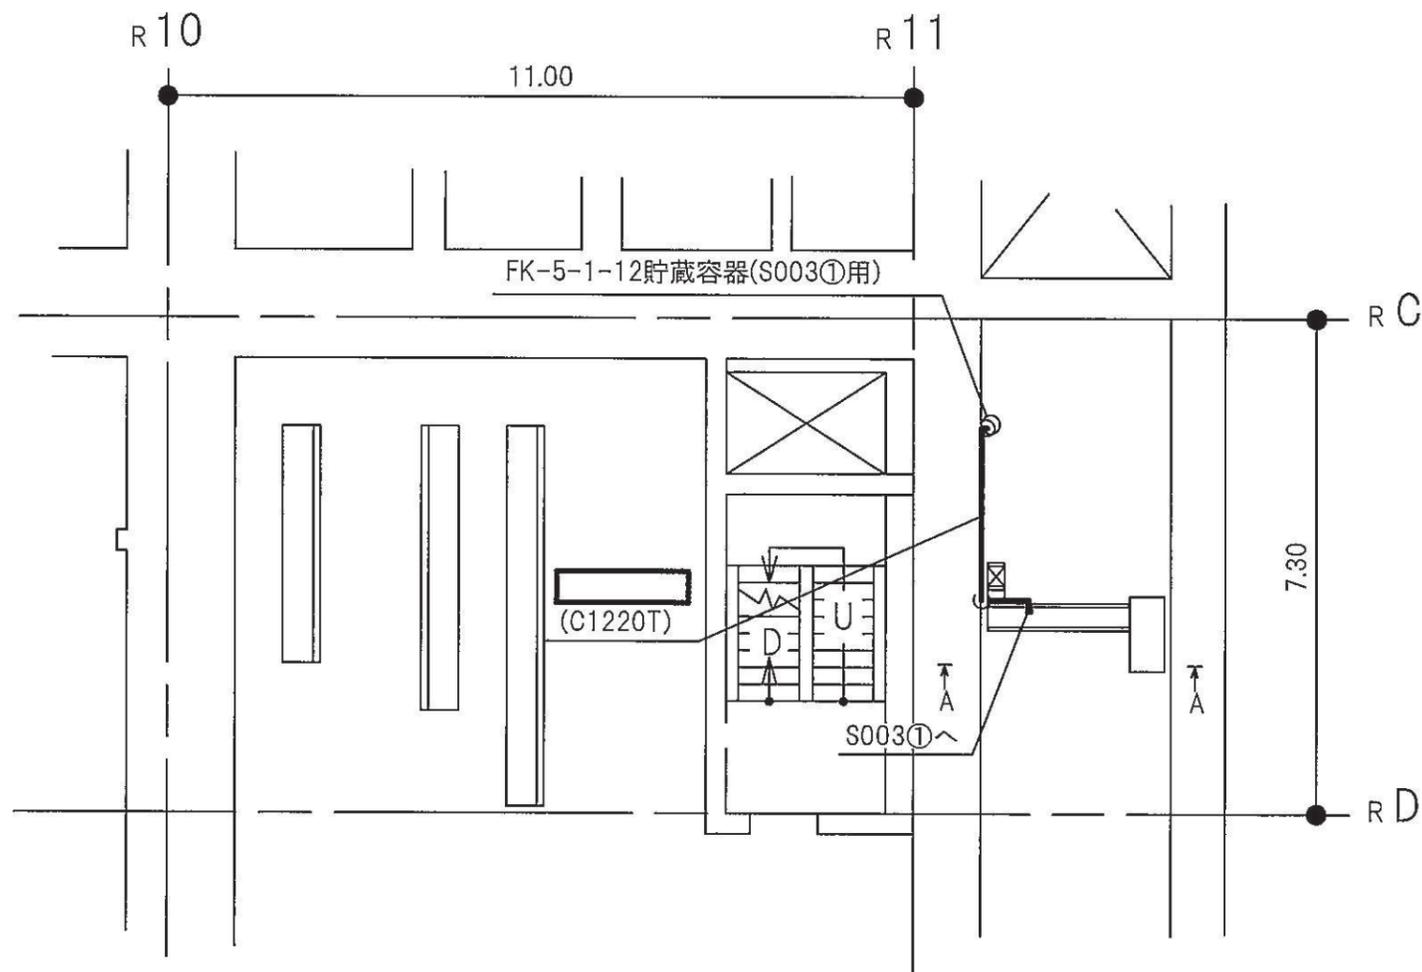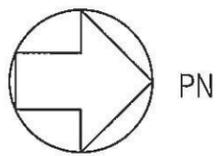




原子炉建屋 O.P.6.90(m)

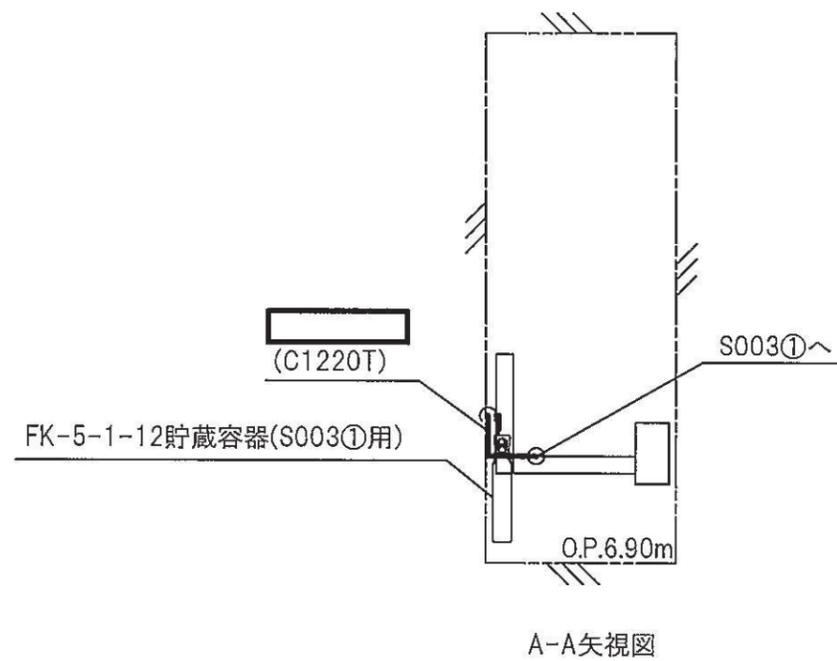

A-A矢視図



注1：太線は今回の申請範囲を示す。  
 注2：寸法はmを示す。

原子炉建屋	
工事計画認可申請	第9-3-2-3-4-204図
女川原子力発電所 第2号機	
名称	ケーブルトレイ消火系に係る主配管の配置を明示した図面(S003①用)
東北電力株式会社	
0420	

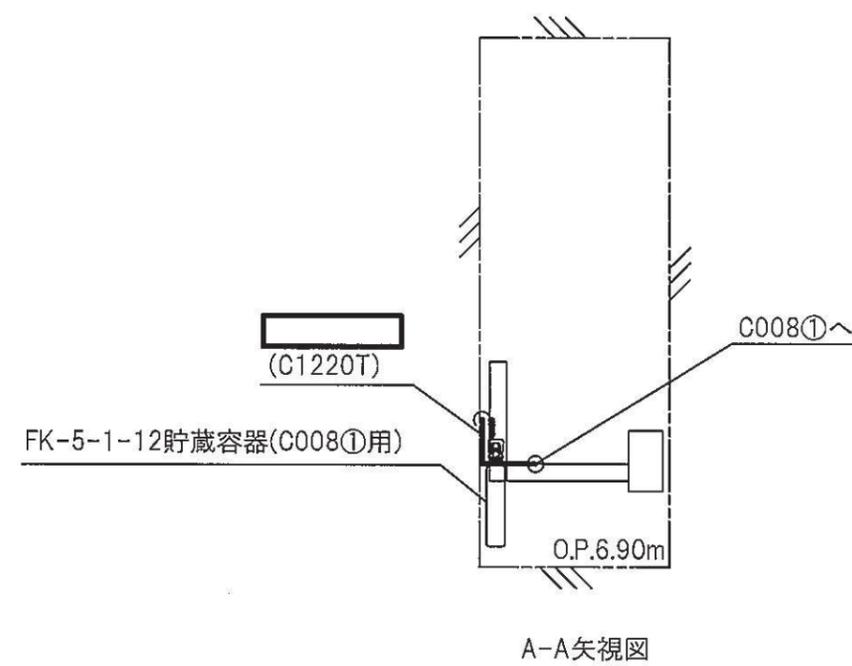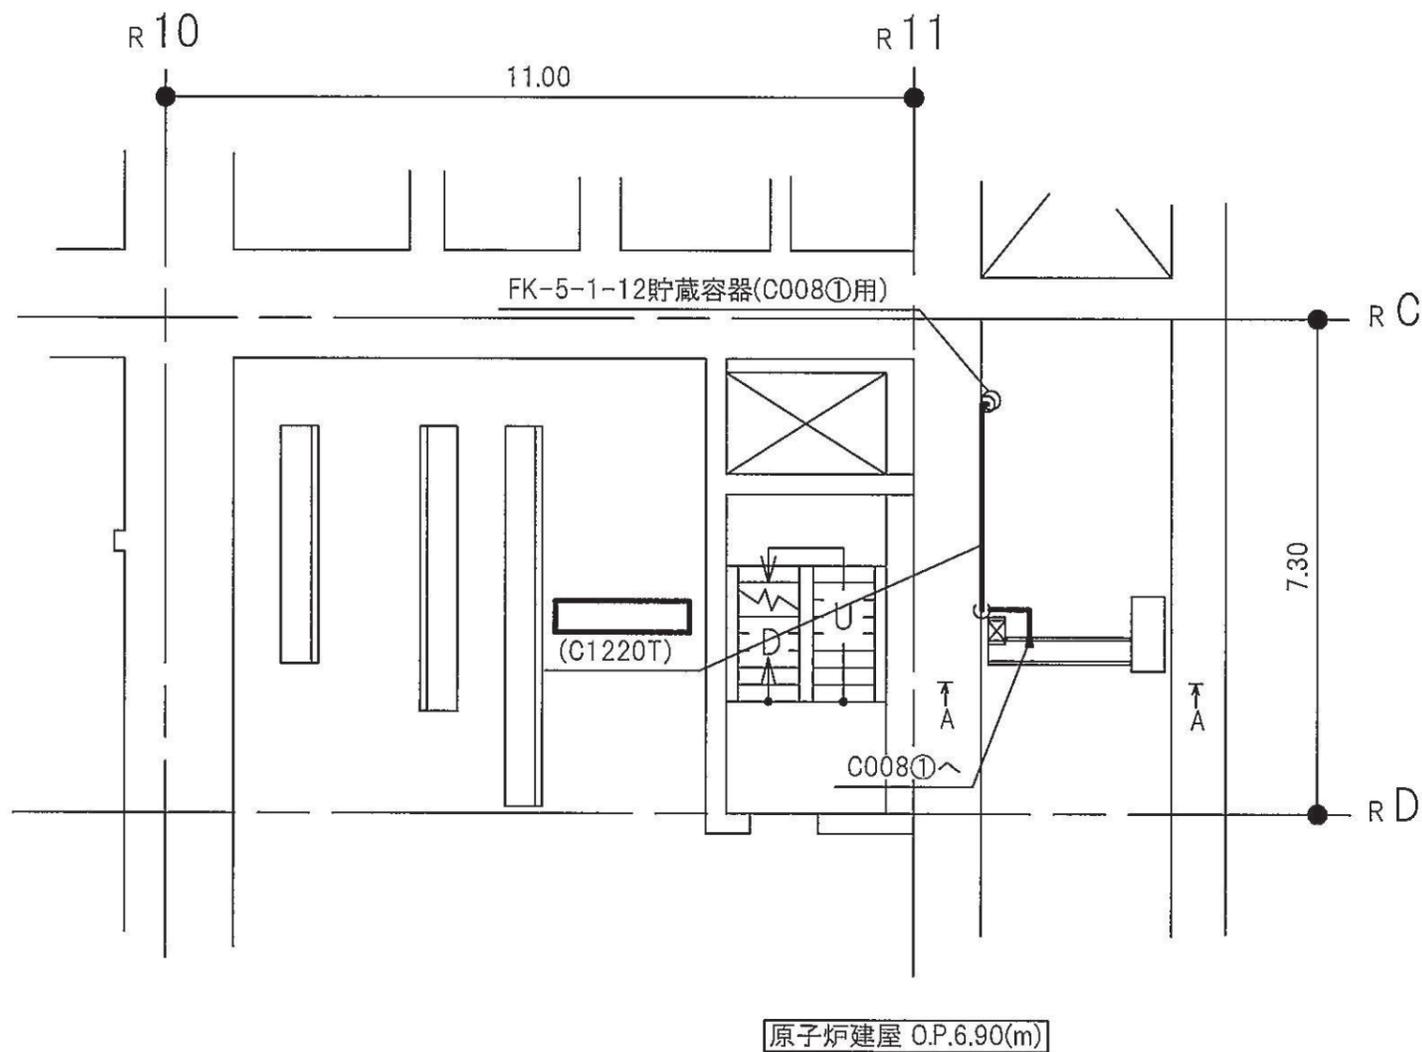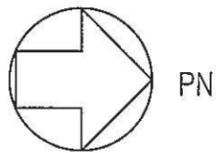


注1：太線は今回の申請範囲を示す。  
 注2：寸法はmを示す。

原子炉建屋	
工事計画認可申請	第9-3-2-3-4-205図
女川原子力発電所 第2号機	
名称	ケーブルトレイ消火系に係る主配管の配置を明示した図面(C008①用)
東北電力株式会社	
0420	

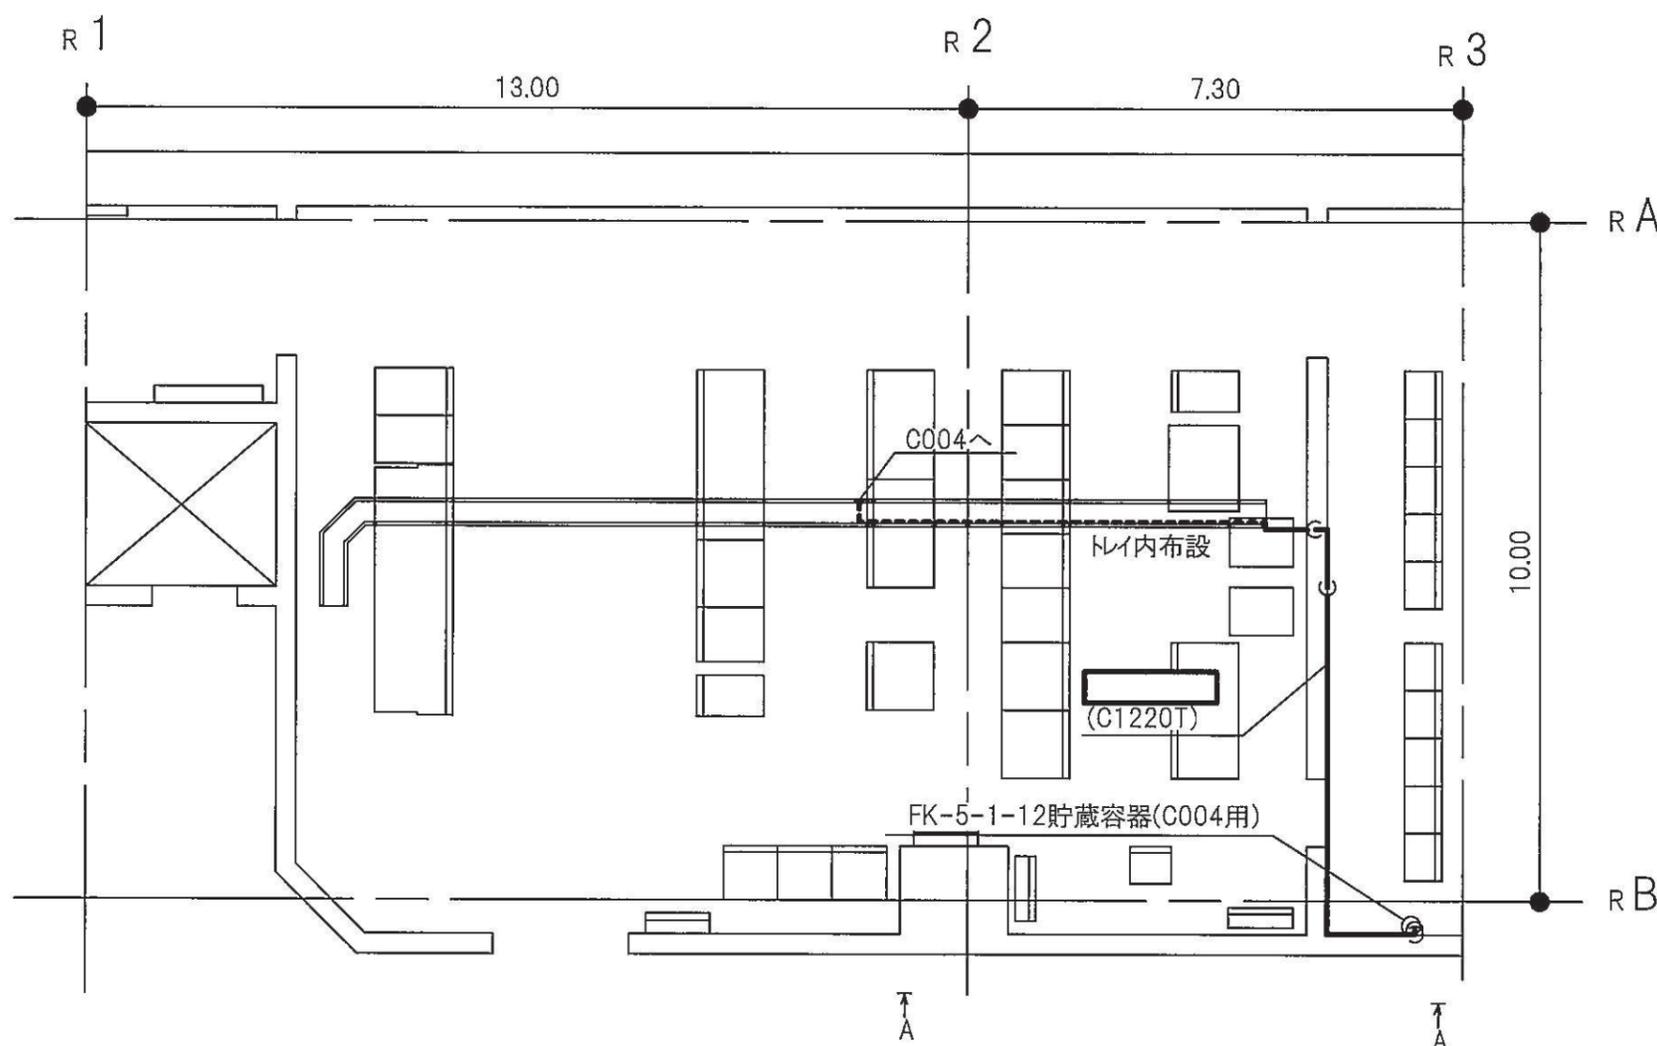
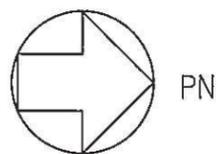


原子炉建屋 O.P.15.00(m)

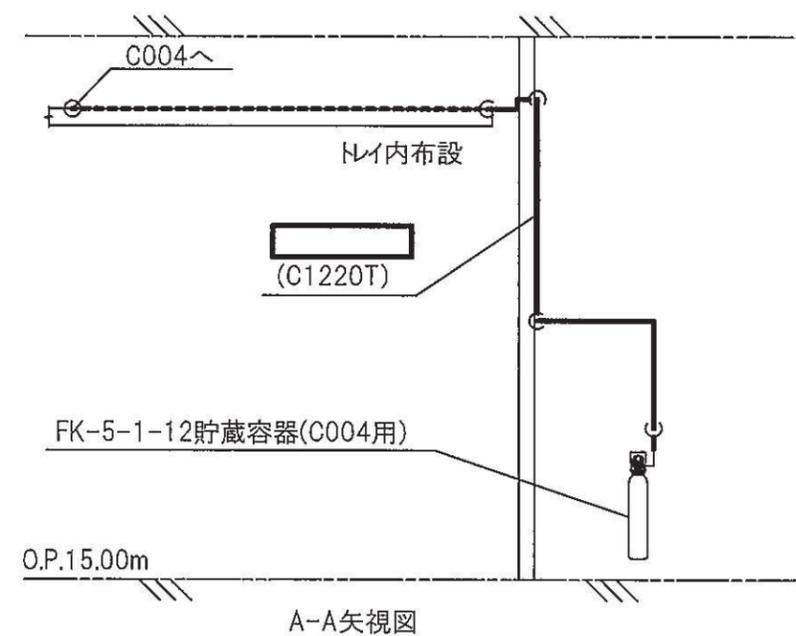


注1：太線は今回の申請範囲を示す。  
注2：寸法はmを示す。

原子炉建屋	
工事計画認可申請	第9-3-2-3-4-206図
女川原子力発電所	第2号機
名	ケーブルトレイ消火系に係る主配管の配置を明示した図面(C004用)
東北電力株式会社	
0420	


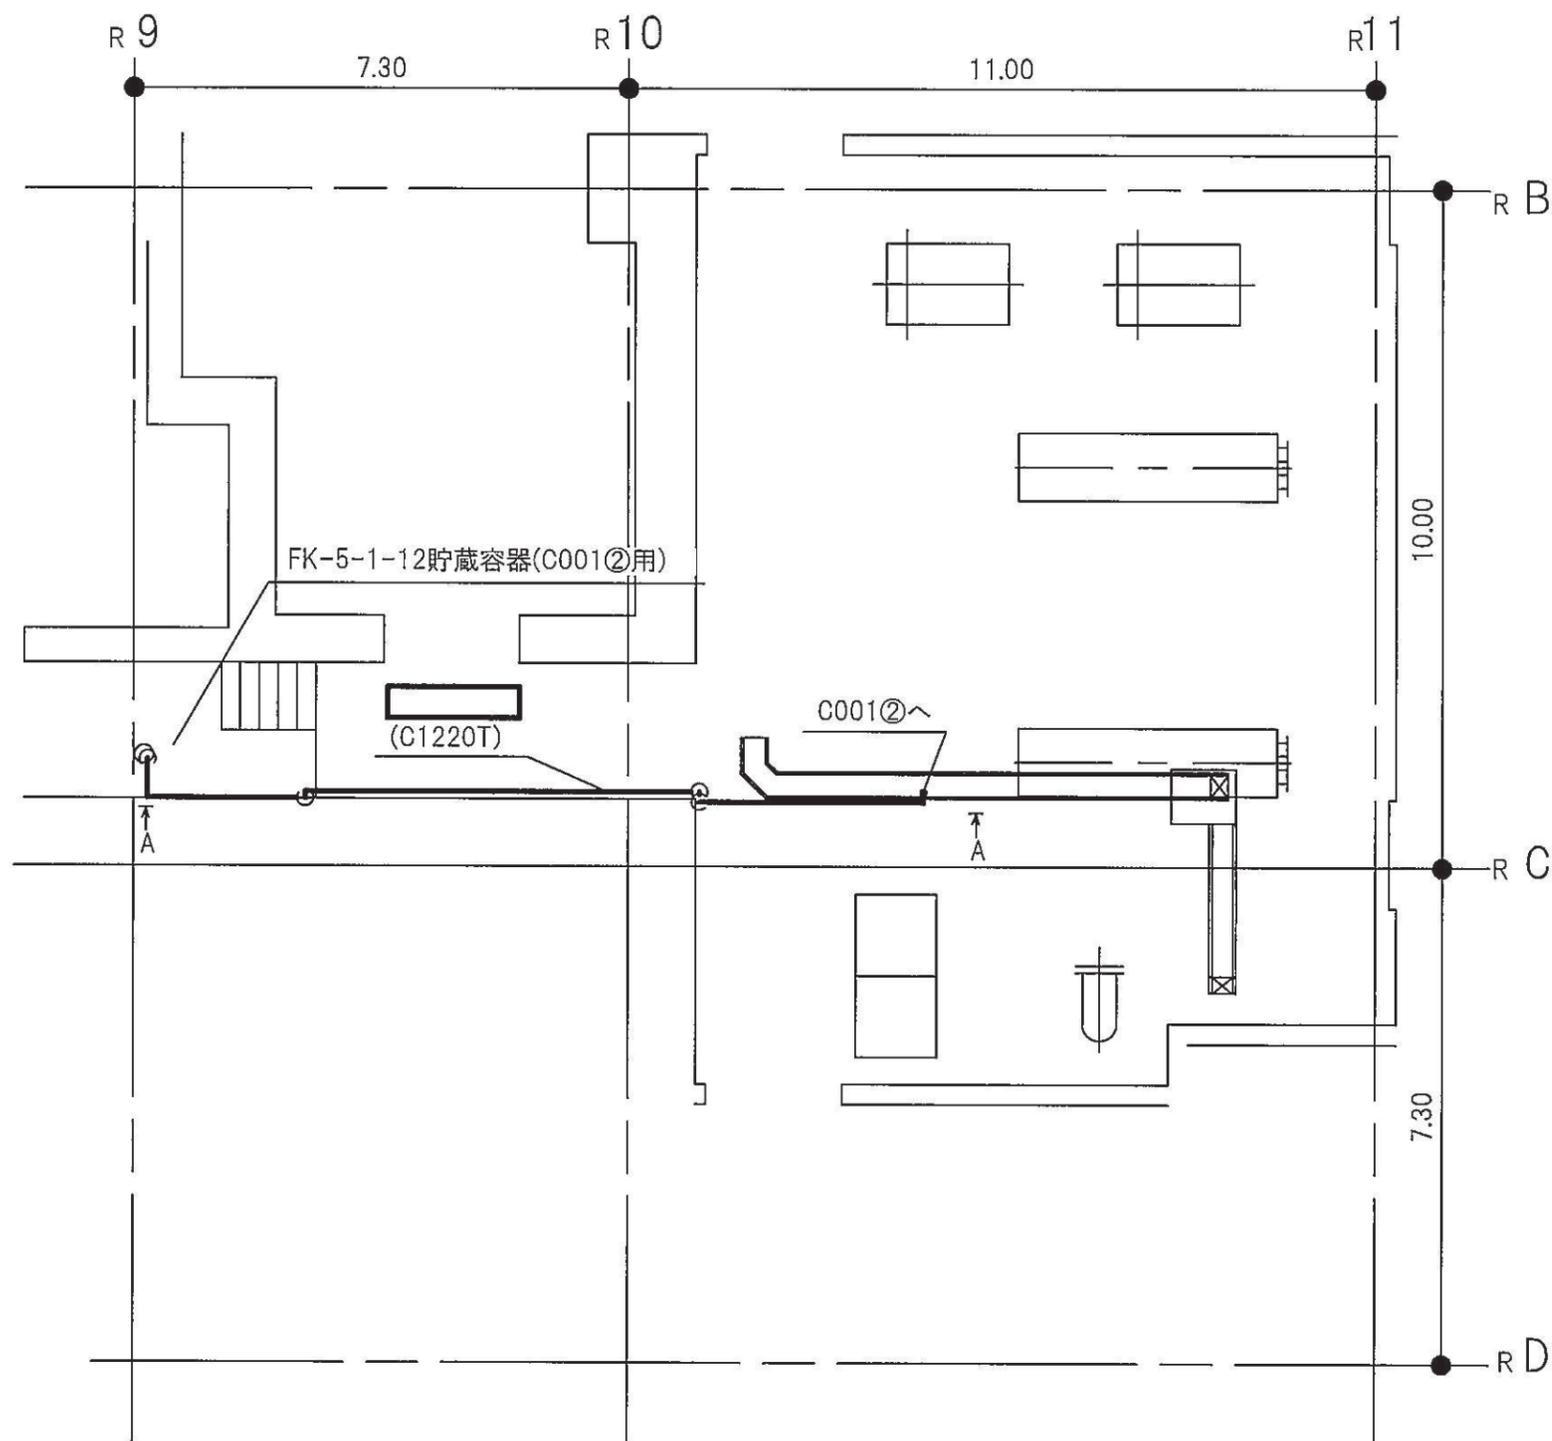
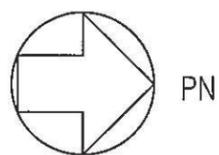


原子炉建屋 O.P.22.50(m)

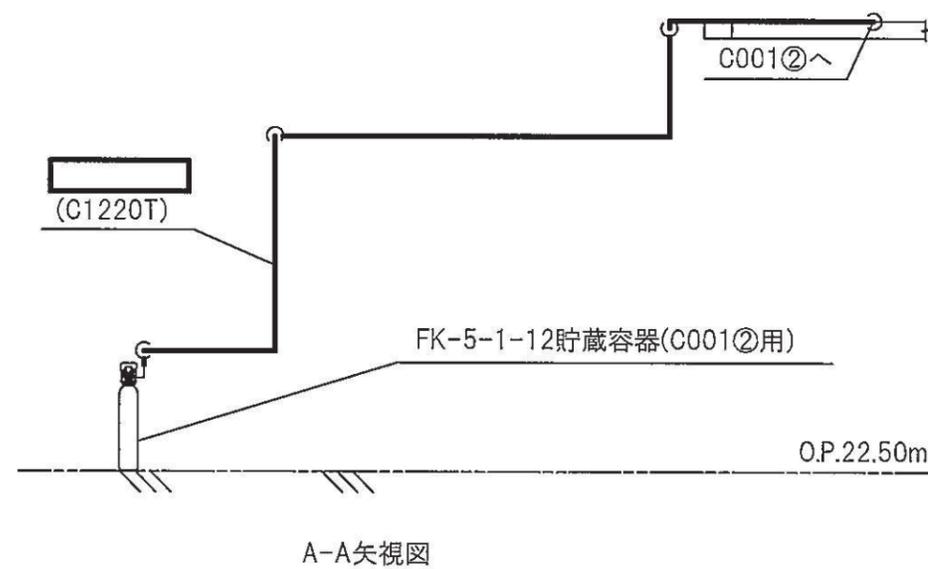




注1：太線は今回の申請範囲を示す。  
注2：寸法はmを示す。

原子炉建屋	
工事計画認可申請	第9-3-2-3-4-207図
女川原子力発電所 第2号機	
名	ケーブルトレイ消火系に係る主配管の配置を明示した図面(C001②用)
東北電力株式会社	
0420	

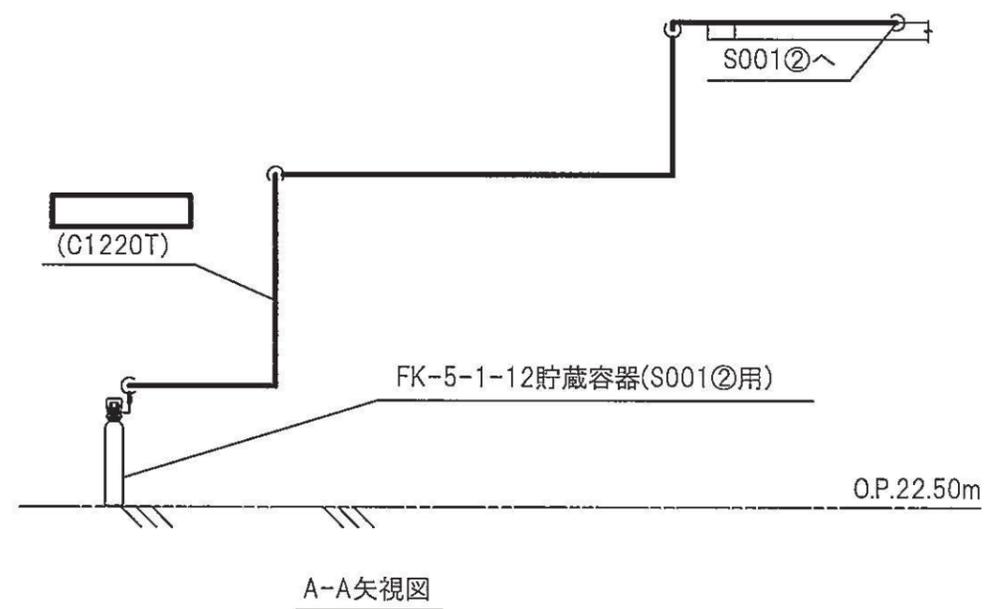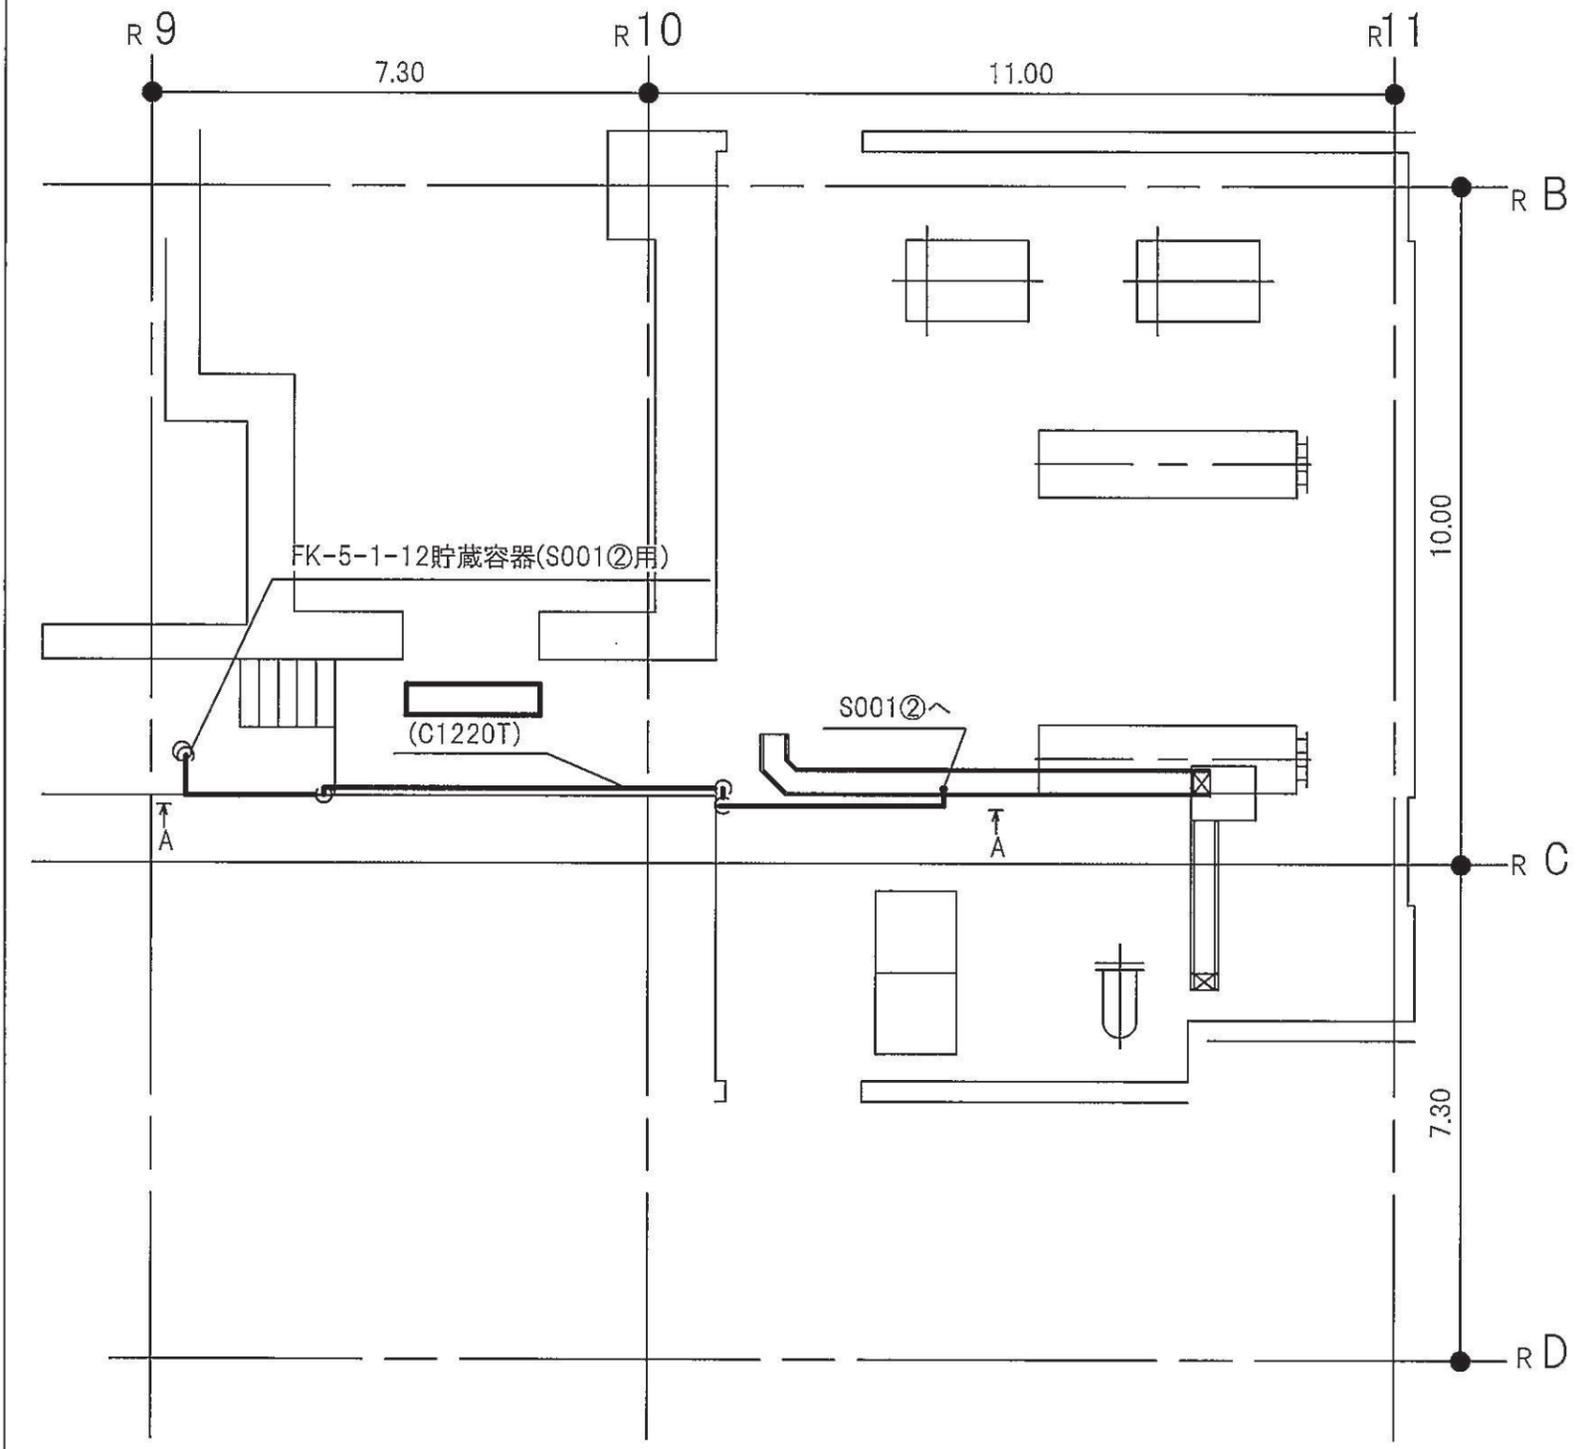
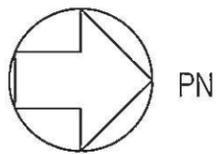


注1：太線は今回の申請範囲を示す。  
 注2：寸法はmを示す。


原子炉建屋	
工事計画認可申請	第9-3-2-3-4-208図
女川原子力発電所 第2号機	
名 称	ケーブルトレイ消火系に係る主配管の配置を明示した図面(S001②用)
東北電力株式会社	
0420	

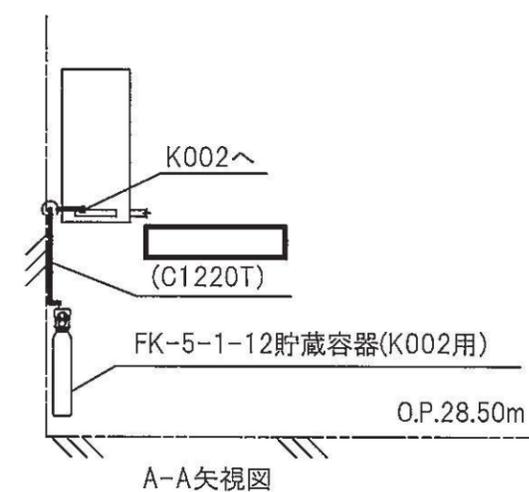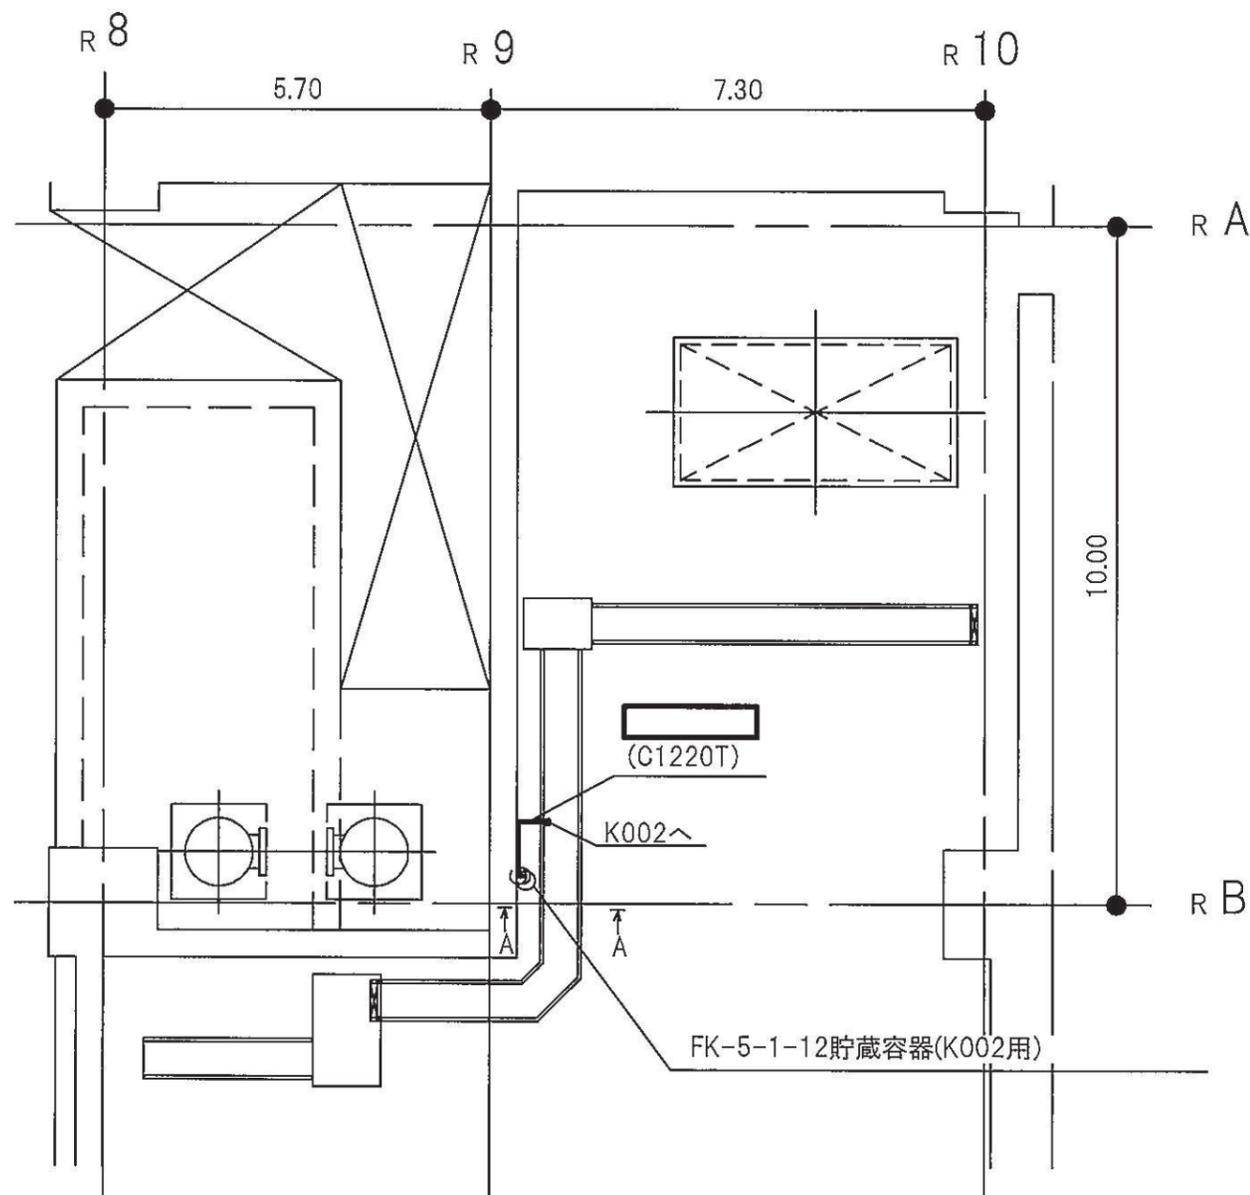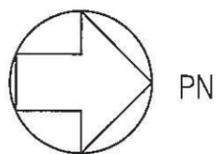

原子炉建屋	
工事計画認可申請	第9-3-2-3-4-209図
女川原子力発電所	第2号機
名称	ケーブルトレイ消火系に係る主配管の配置を明示した図面(K002用)
東北電力株式会社	
0420	

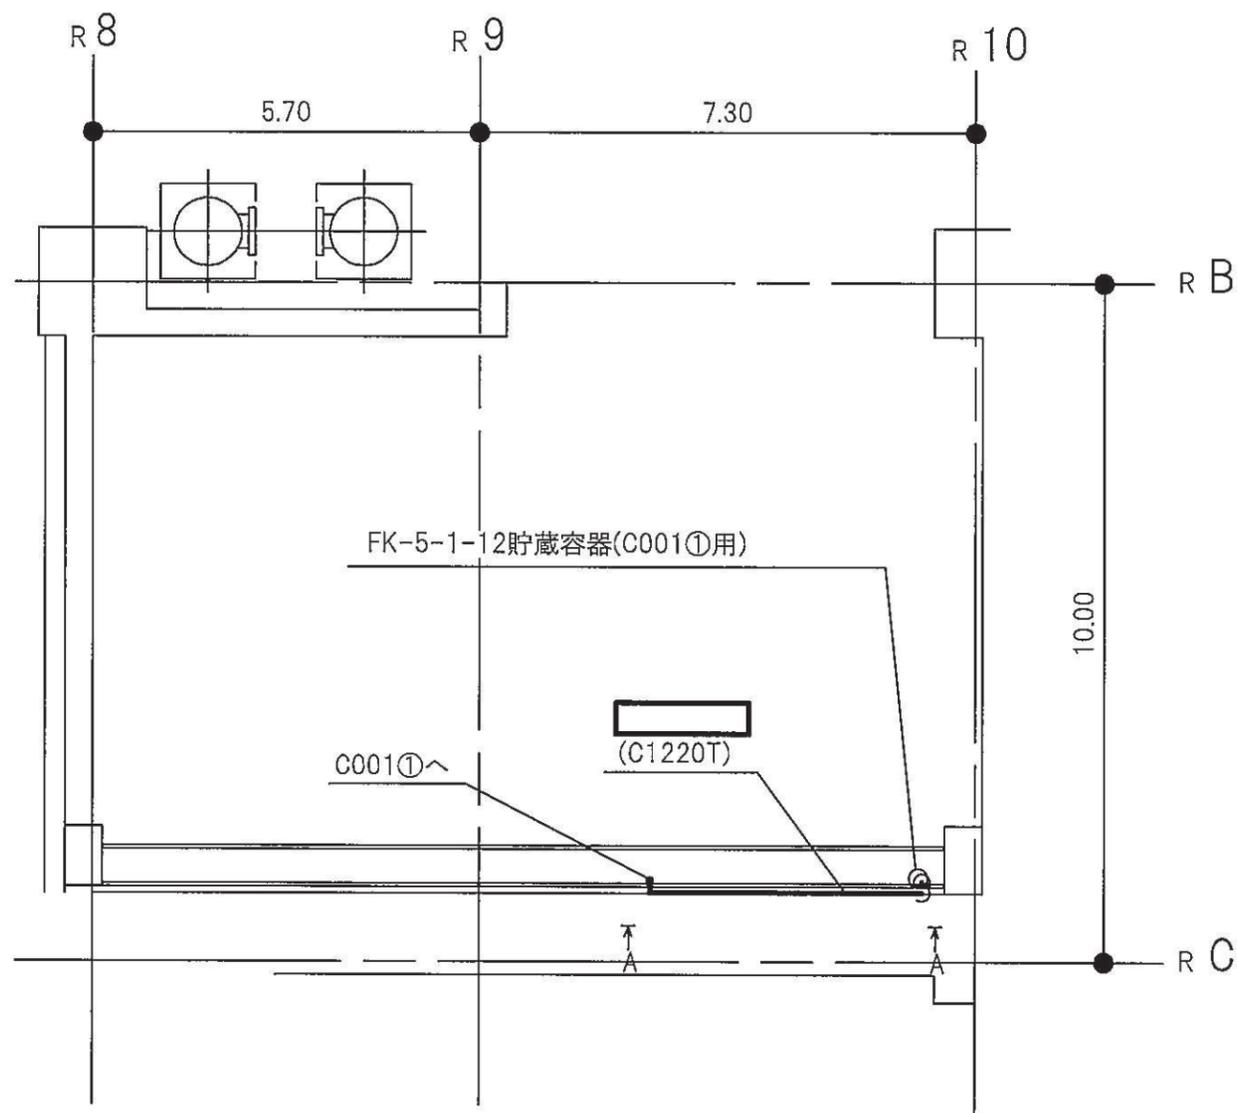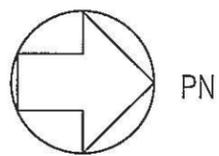



原子炉建屋 O.P.28.50(m)

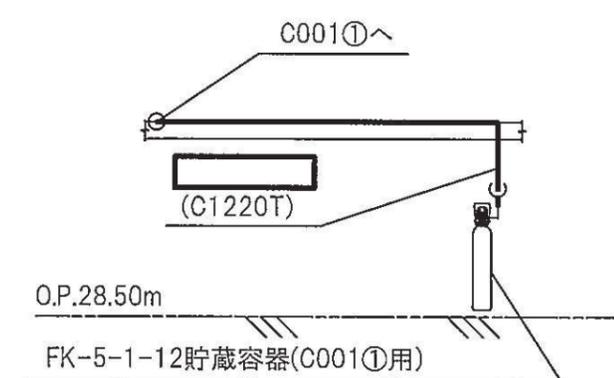


A-A矢視図

注1：太線は今回の申請範囲を示す。  
注2：寸法はmを示す。

原子炉建屋	
工事計画認可申請	第9-3-2-3-4-210図
女川原子力発電所	第2号機
名称	ケーブルトレイ消火系に係る主配管の配置を明示した図面(C001①用)
東北電力株式会社	
0420	

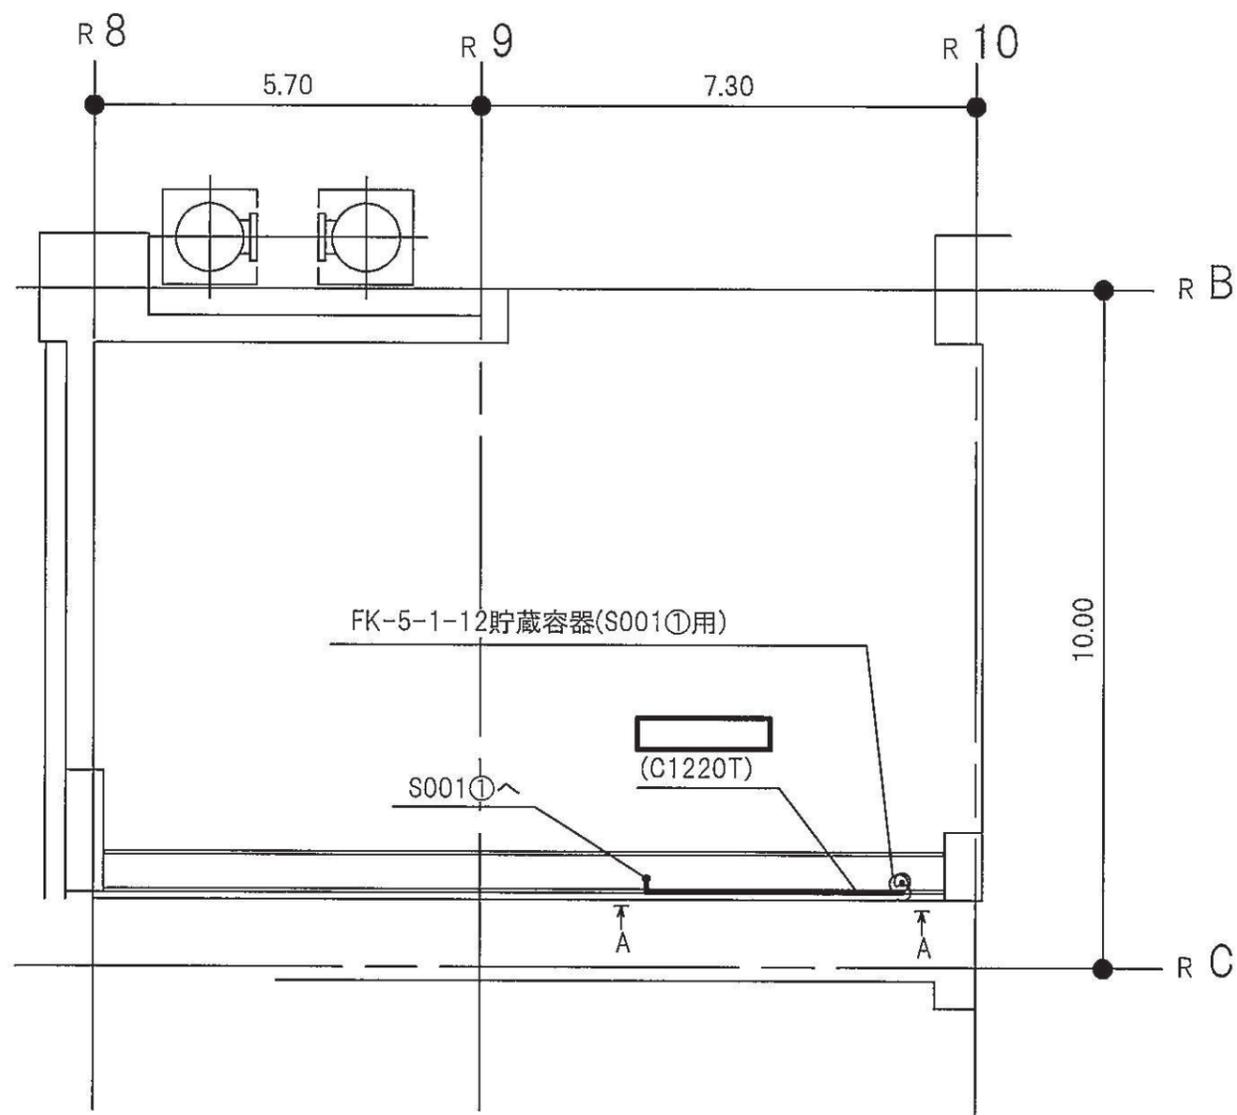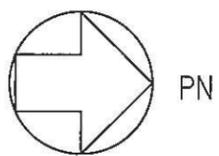




原子炉建屋 O.P.28.50(m)

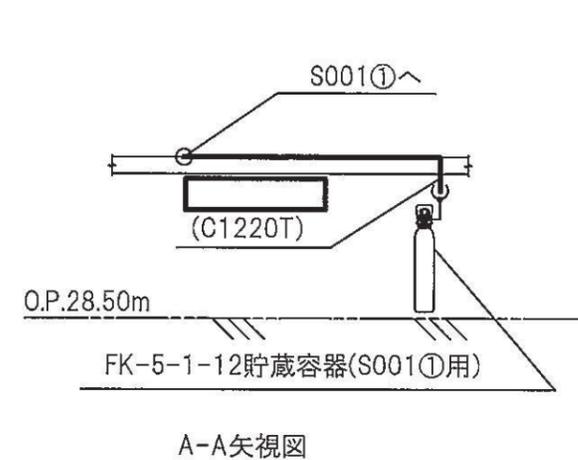

A-A矢視図



注1：太線は今回の申請範囲を示す。  
注2：寸法はmを示す。

原子炉建屋	
工事計画認可申請	第9-3-2-3-4-211図
女川原子力発電所	第2号機
名称	ケーブルトレイ消火系に係る主配管の配置を明示した図面(S001①用)
東北電力株式会社	
0420	

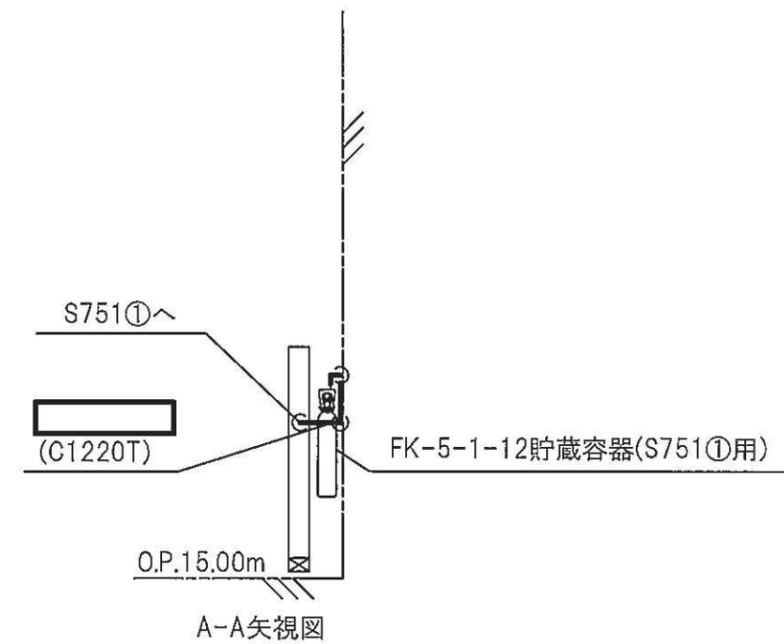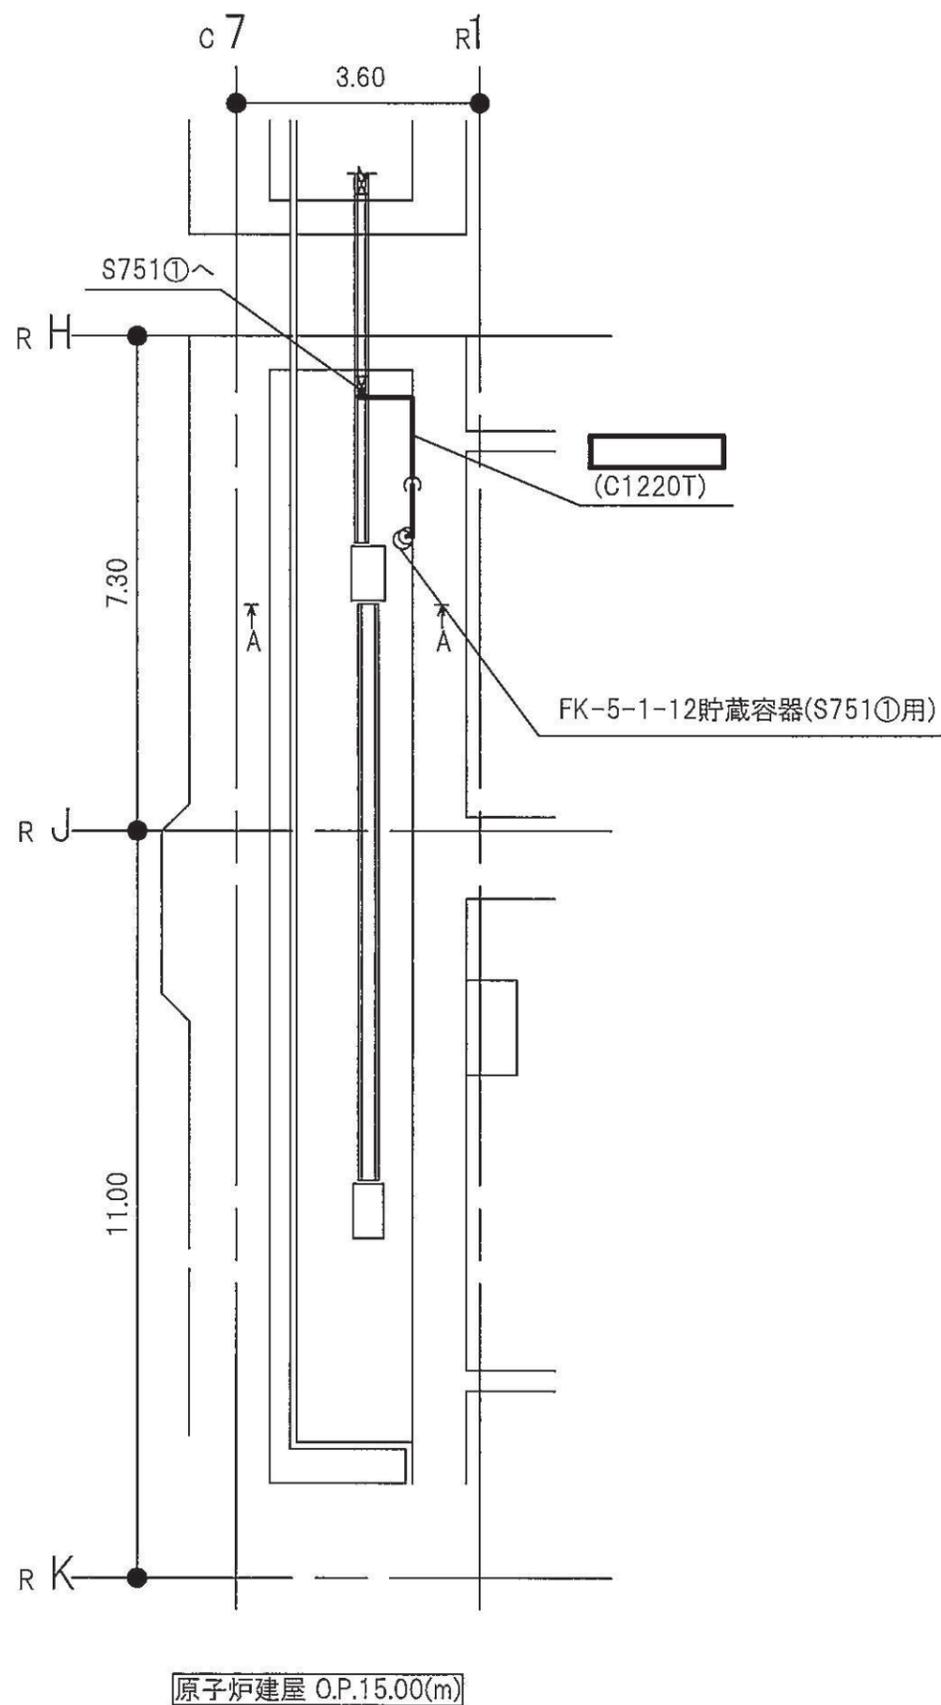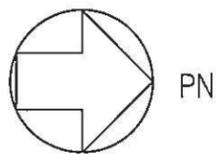




注1：太線は今回の申請範囲を示す。  
注2：寸法はmを示す。

原子炉建屋	
工事計画認可申請	第9-3-2-3-4-212図
女川原子力発電所 第2号機	
名 称	ケーブルトレイ消火系に係る主配管の配置を明示した図面(S751①用)
東 北 電 力 株 式 有 限 公 司	
0420	

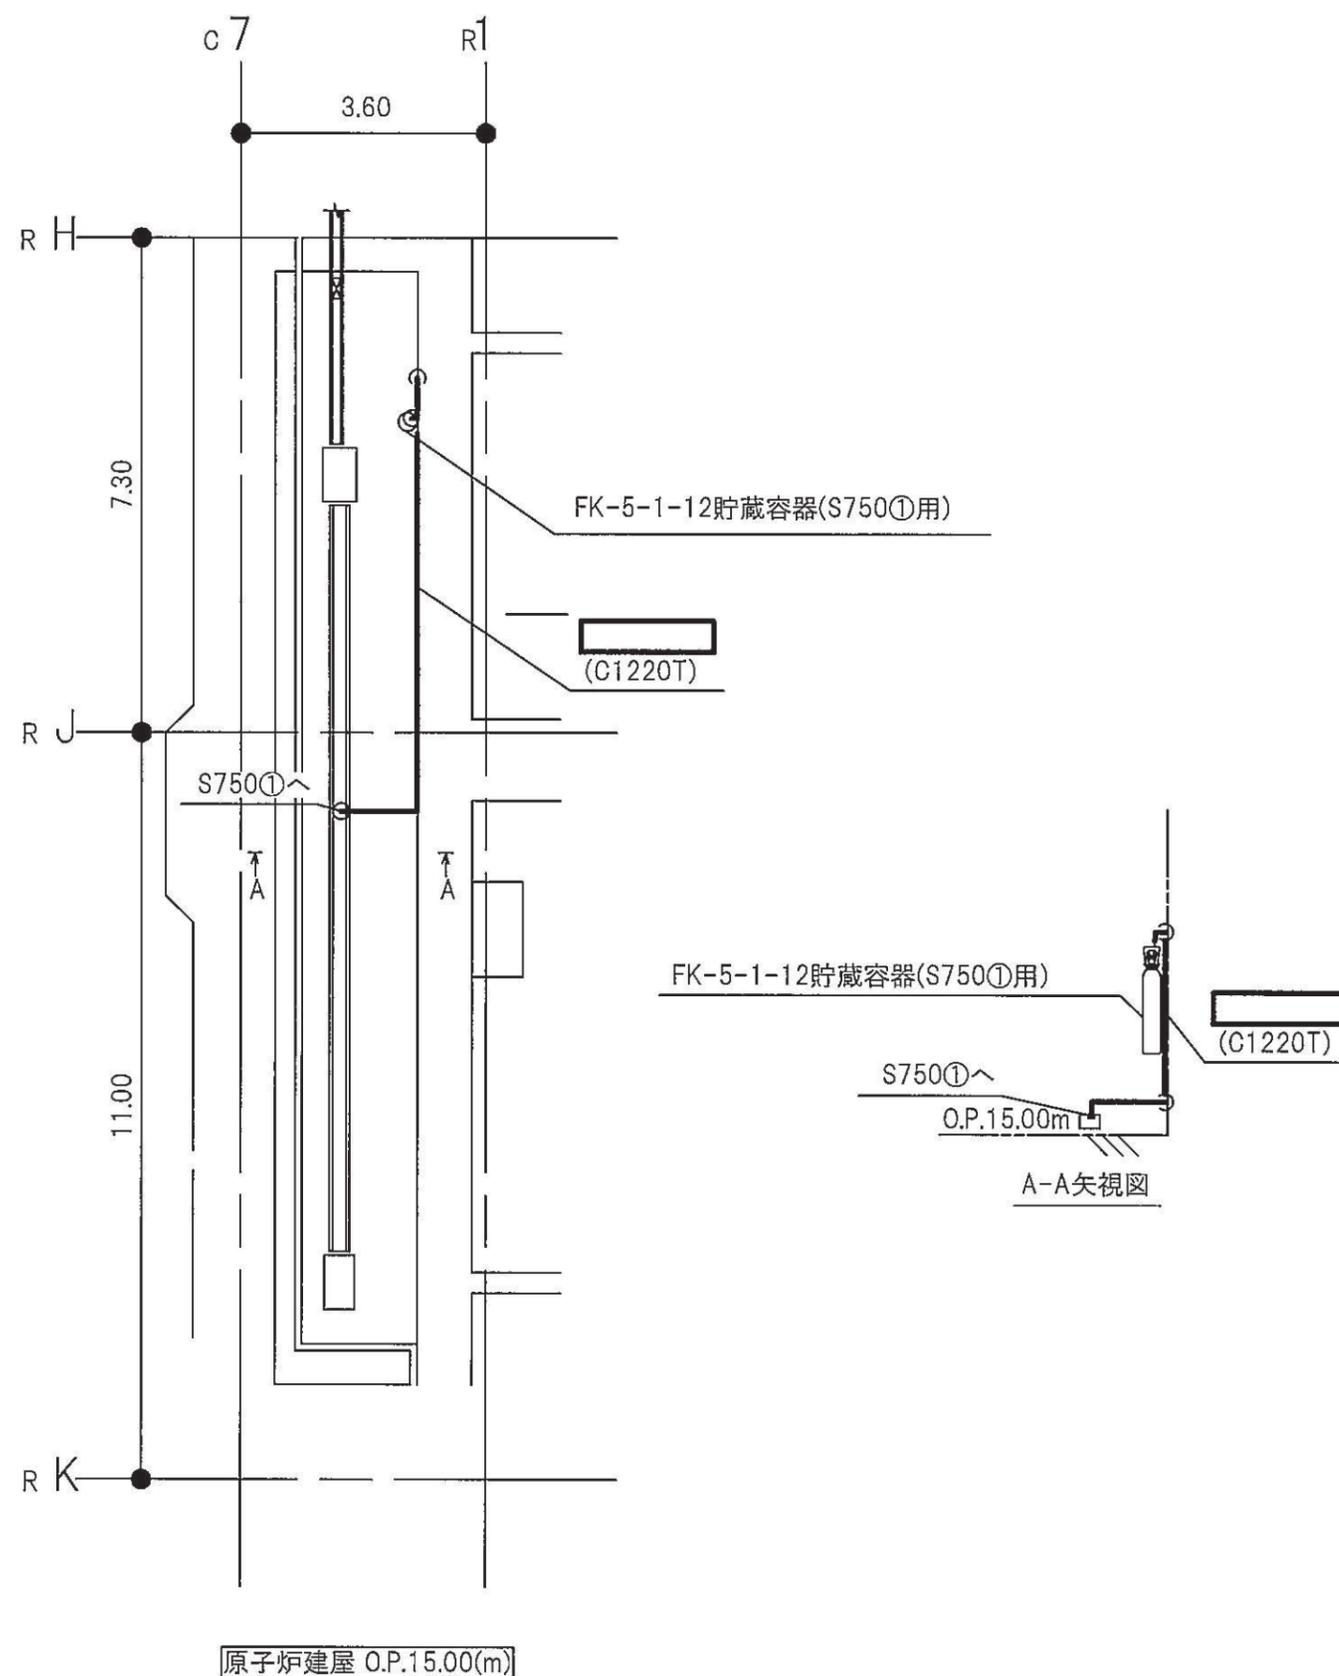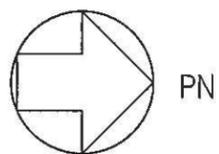




注1：太線は今回の申請範囲を示す。  
 注2：寸法はmを示す。

原子炉建屋	
工事計画認可申請	第9-3-2-3-4-213図
女川原子力発電所 第2号機	
名 称	ケーブルトレイ消火系に係る主配管の配置を明示した図面(S750①用)
東北電力株式会社	
0420	

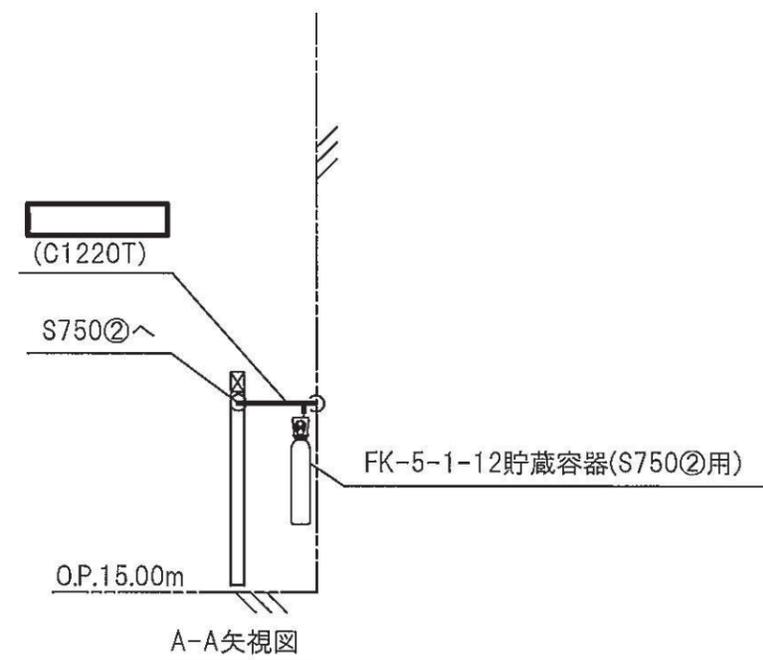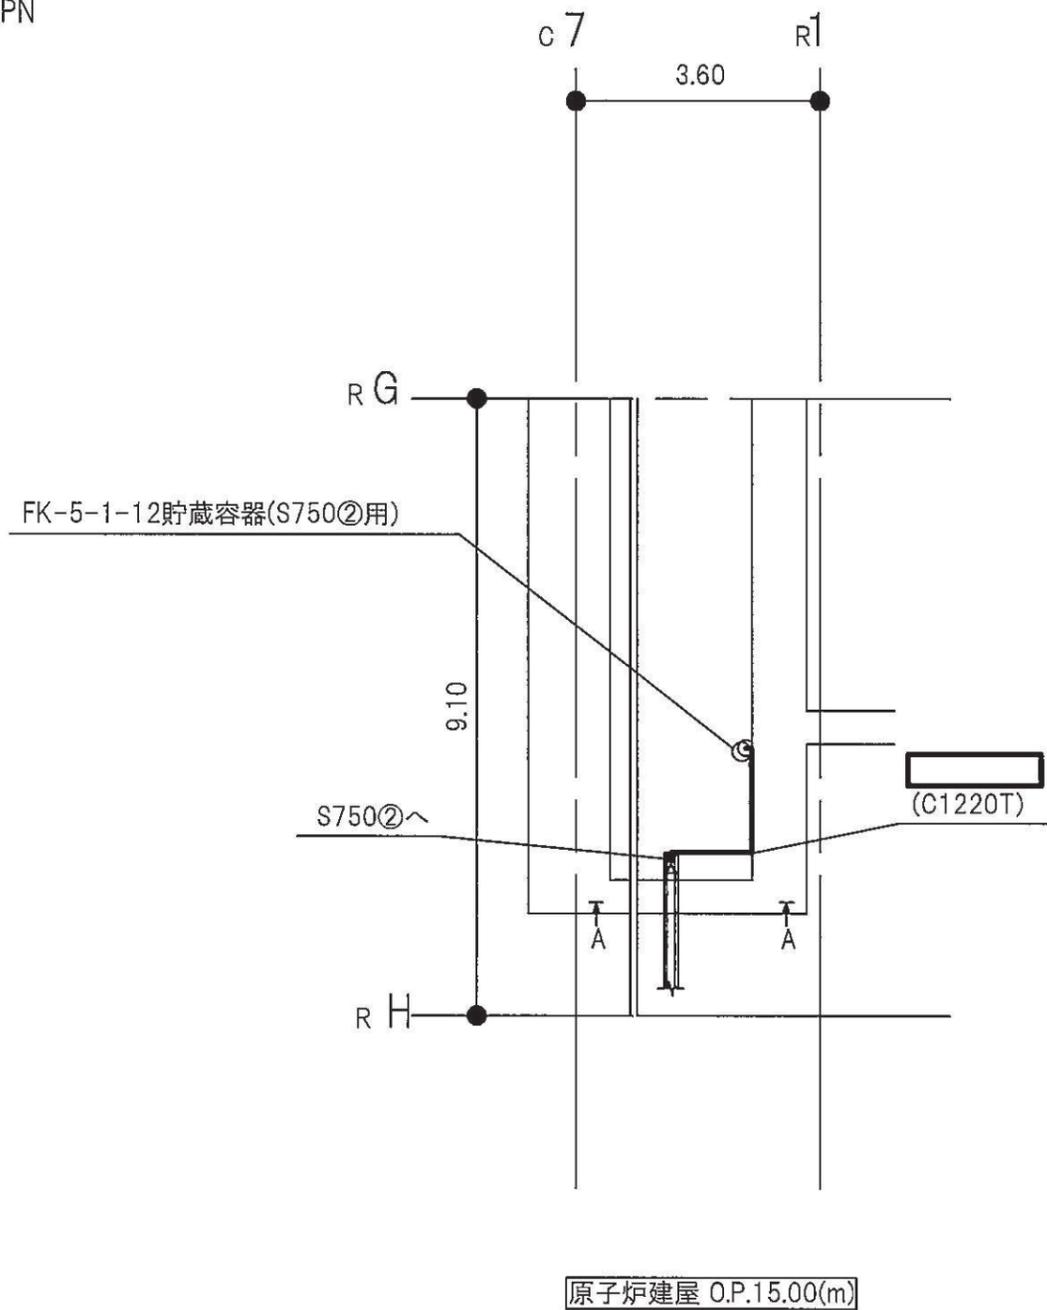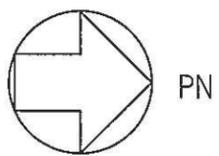




注1：太線は今回の申請範囲を示す。  
 注2：寸法はmを示す。

原子炉建屋	
工事計画認可申請	第9-3-2-3-4-214図
女川原子力発電所 第2号機	
名 称	ケーブルトレイ消火系に係る主配管の配置を明示した図面(S750②用)
東 北 電 力 株 式 会 社	
0420	

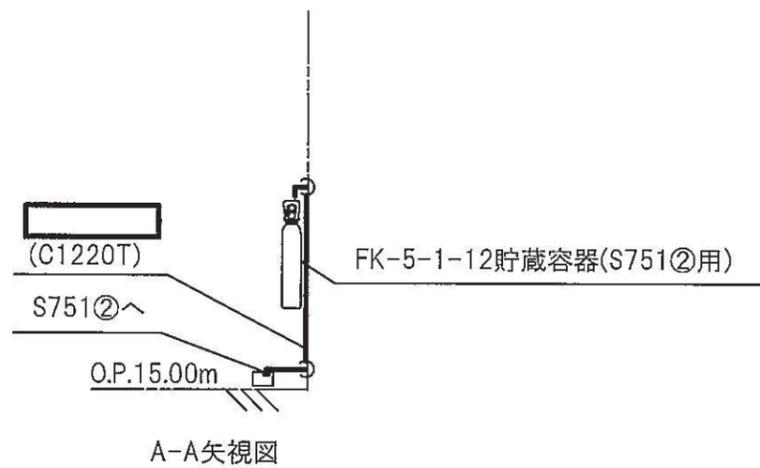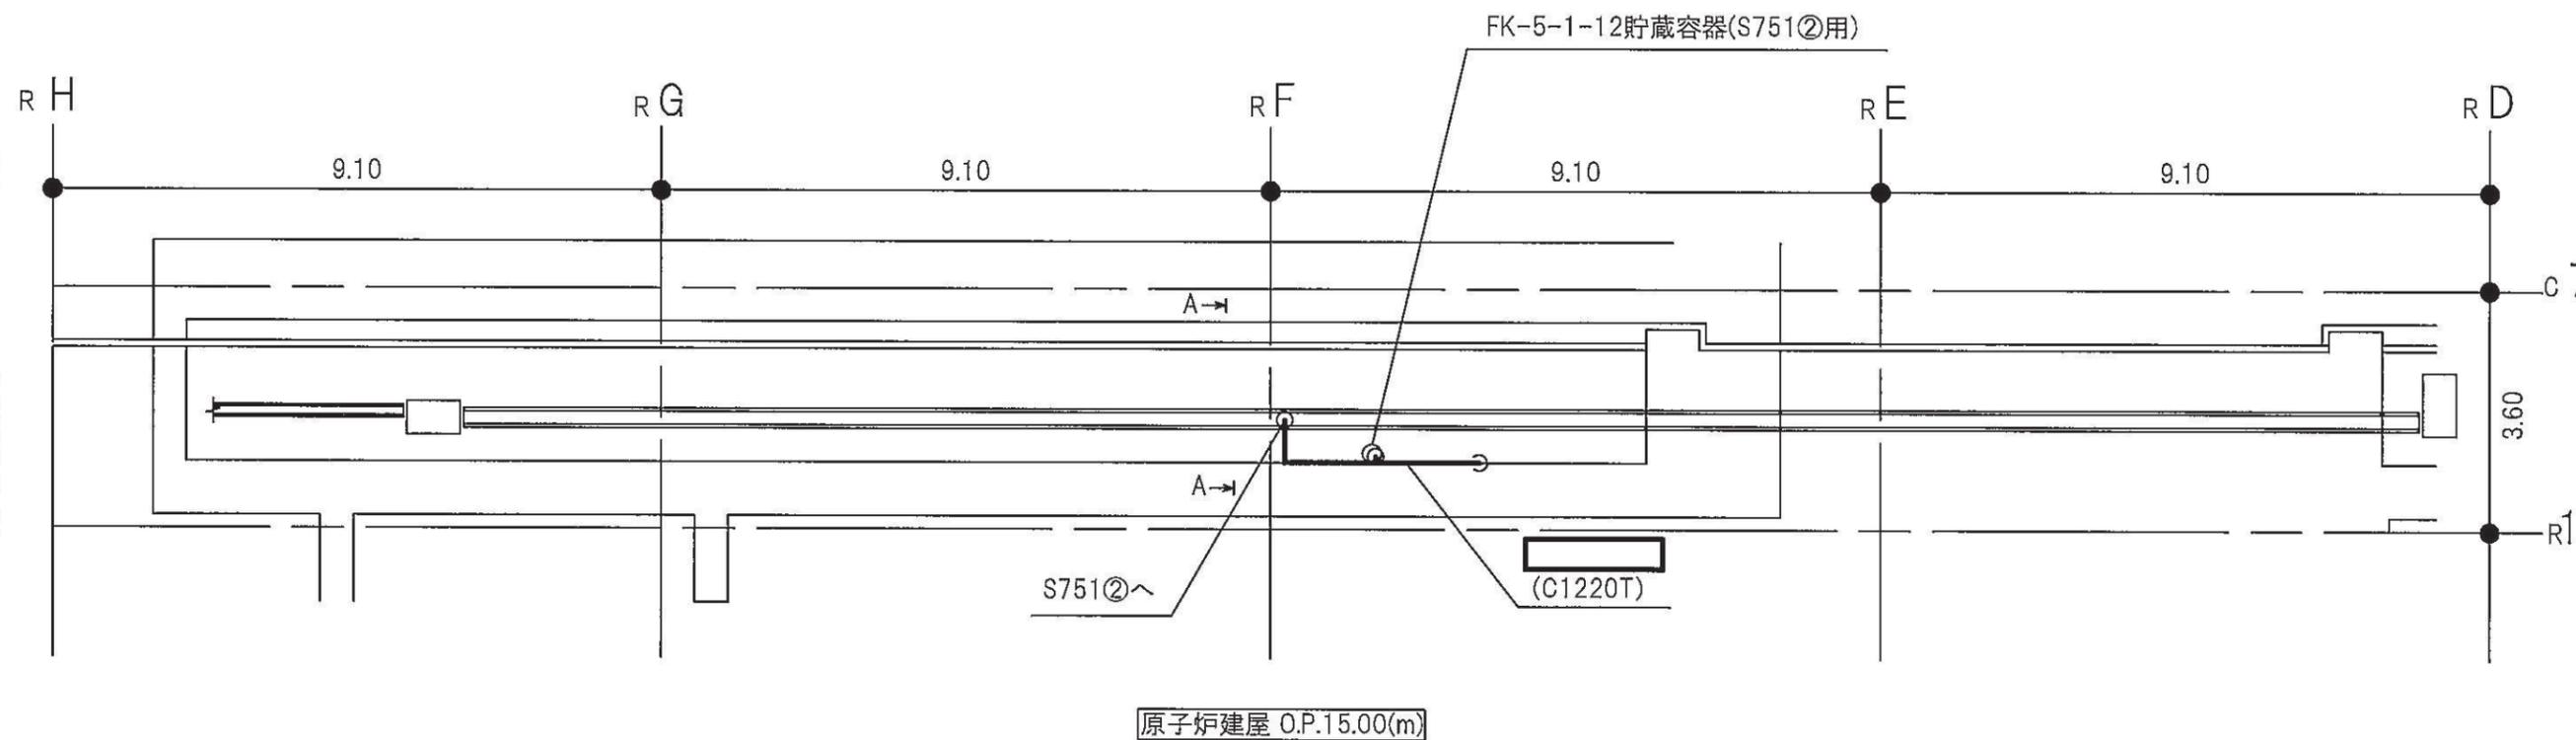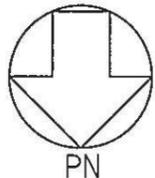




注1：太線は今回の申請範囲を示す。  
注2：寸法はmを示す。

原子炉建屋	
工事計画認可申請	第9-3-2-3-4-215図
女川原子力発電所	第2号機
名称	ケーブルトレイ消火系に係る主配管の配置を明示した図面(S751②用)
東北電力株式会社	
0420	

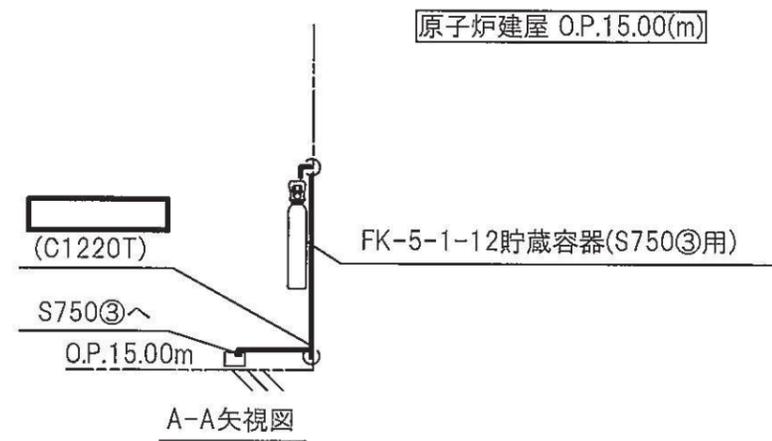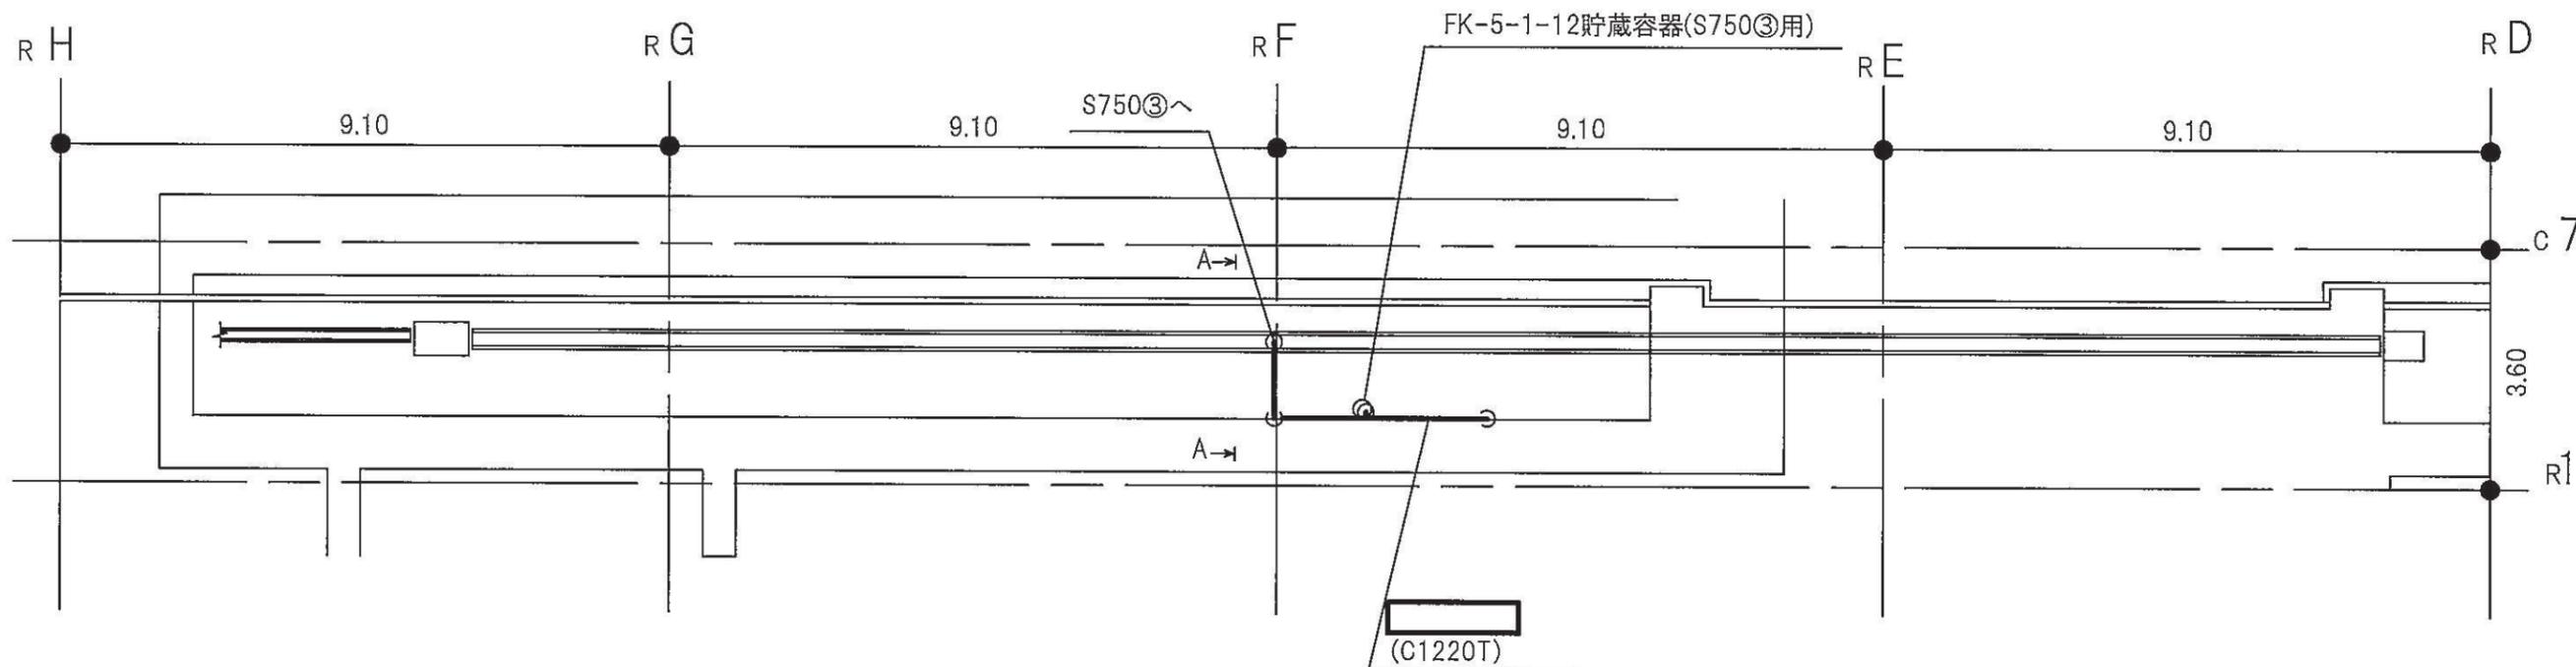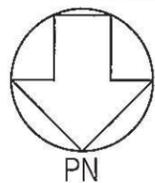

注1：太線は今回の申請範囲を示す。  
注2：寸法はmを示す。



原子炉建屋	
工事計画認可申請	第9-3-2-3-4-216図
女川原子力発電所 第2号機	
名称	ケーブルトレイ消火系に係る主配管の配置を明示した図面(S750㊸用)
東北電力株式会社	
0420	

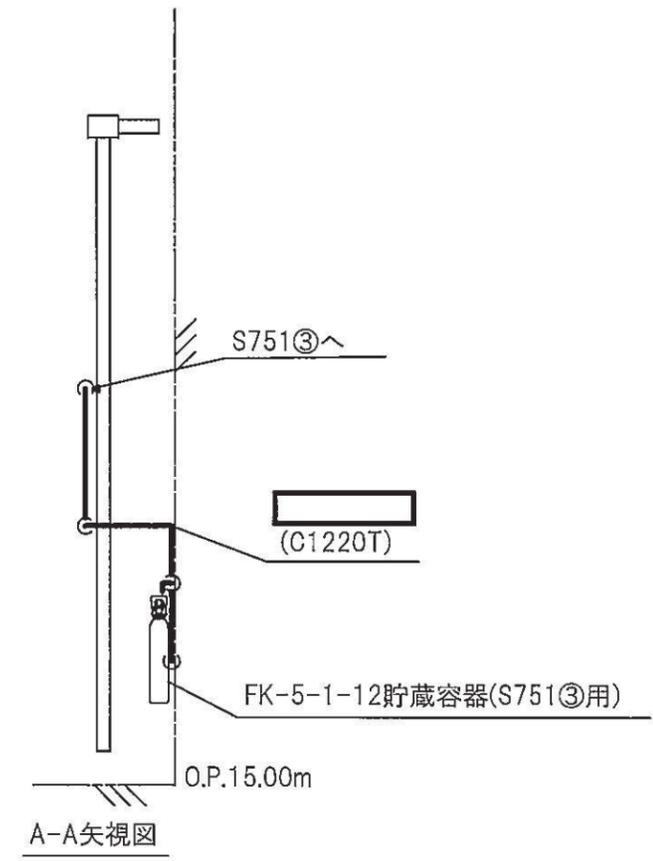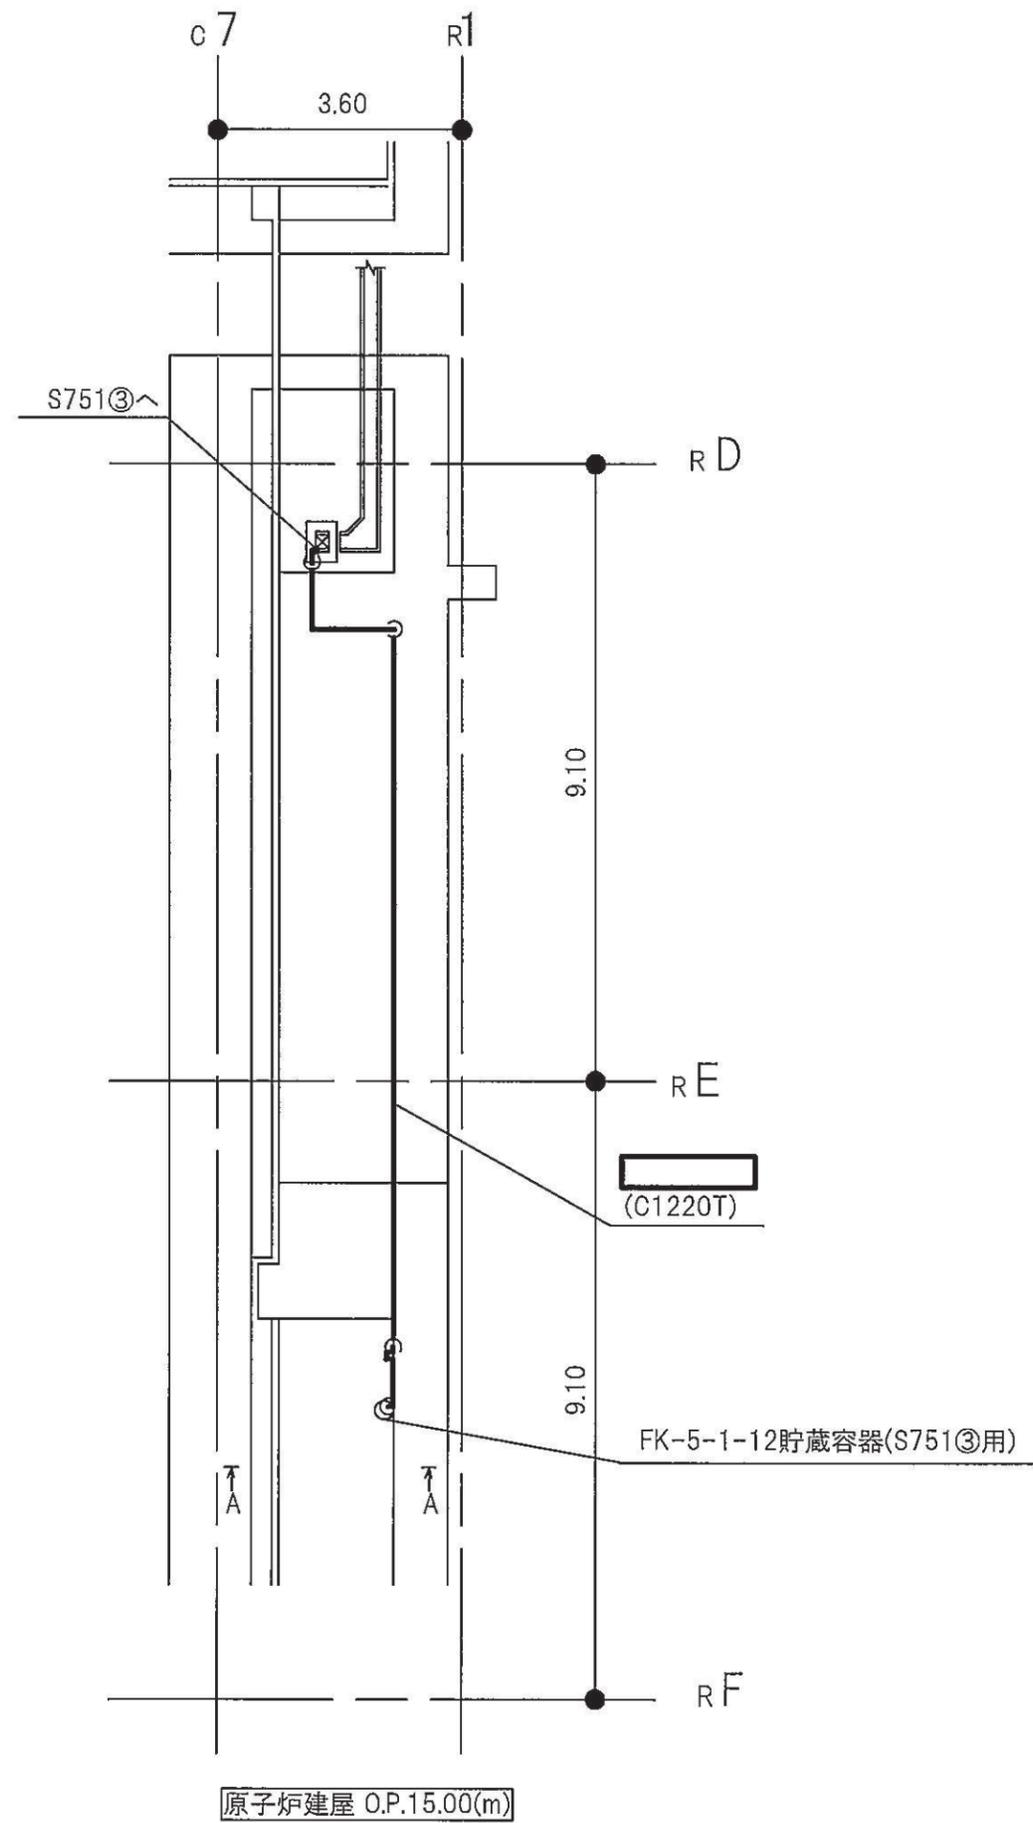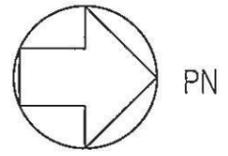

注1：太線は今回の申請範囲を示す。  
 注2：寸法はmを示す。



原子炉建屋	
工事計画認可申請	第9-3-2-3-4-217図
女川原子力発電所 第2号機	
名	ケーブルトレイ消火系に係る主配管の配置を明示した図面(S751③用)
東北電力株式会社	
0420	

原子炉建屋 O.P.15.00(m)

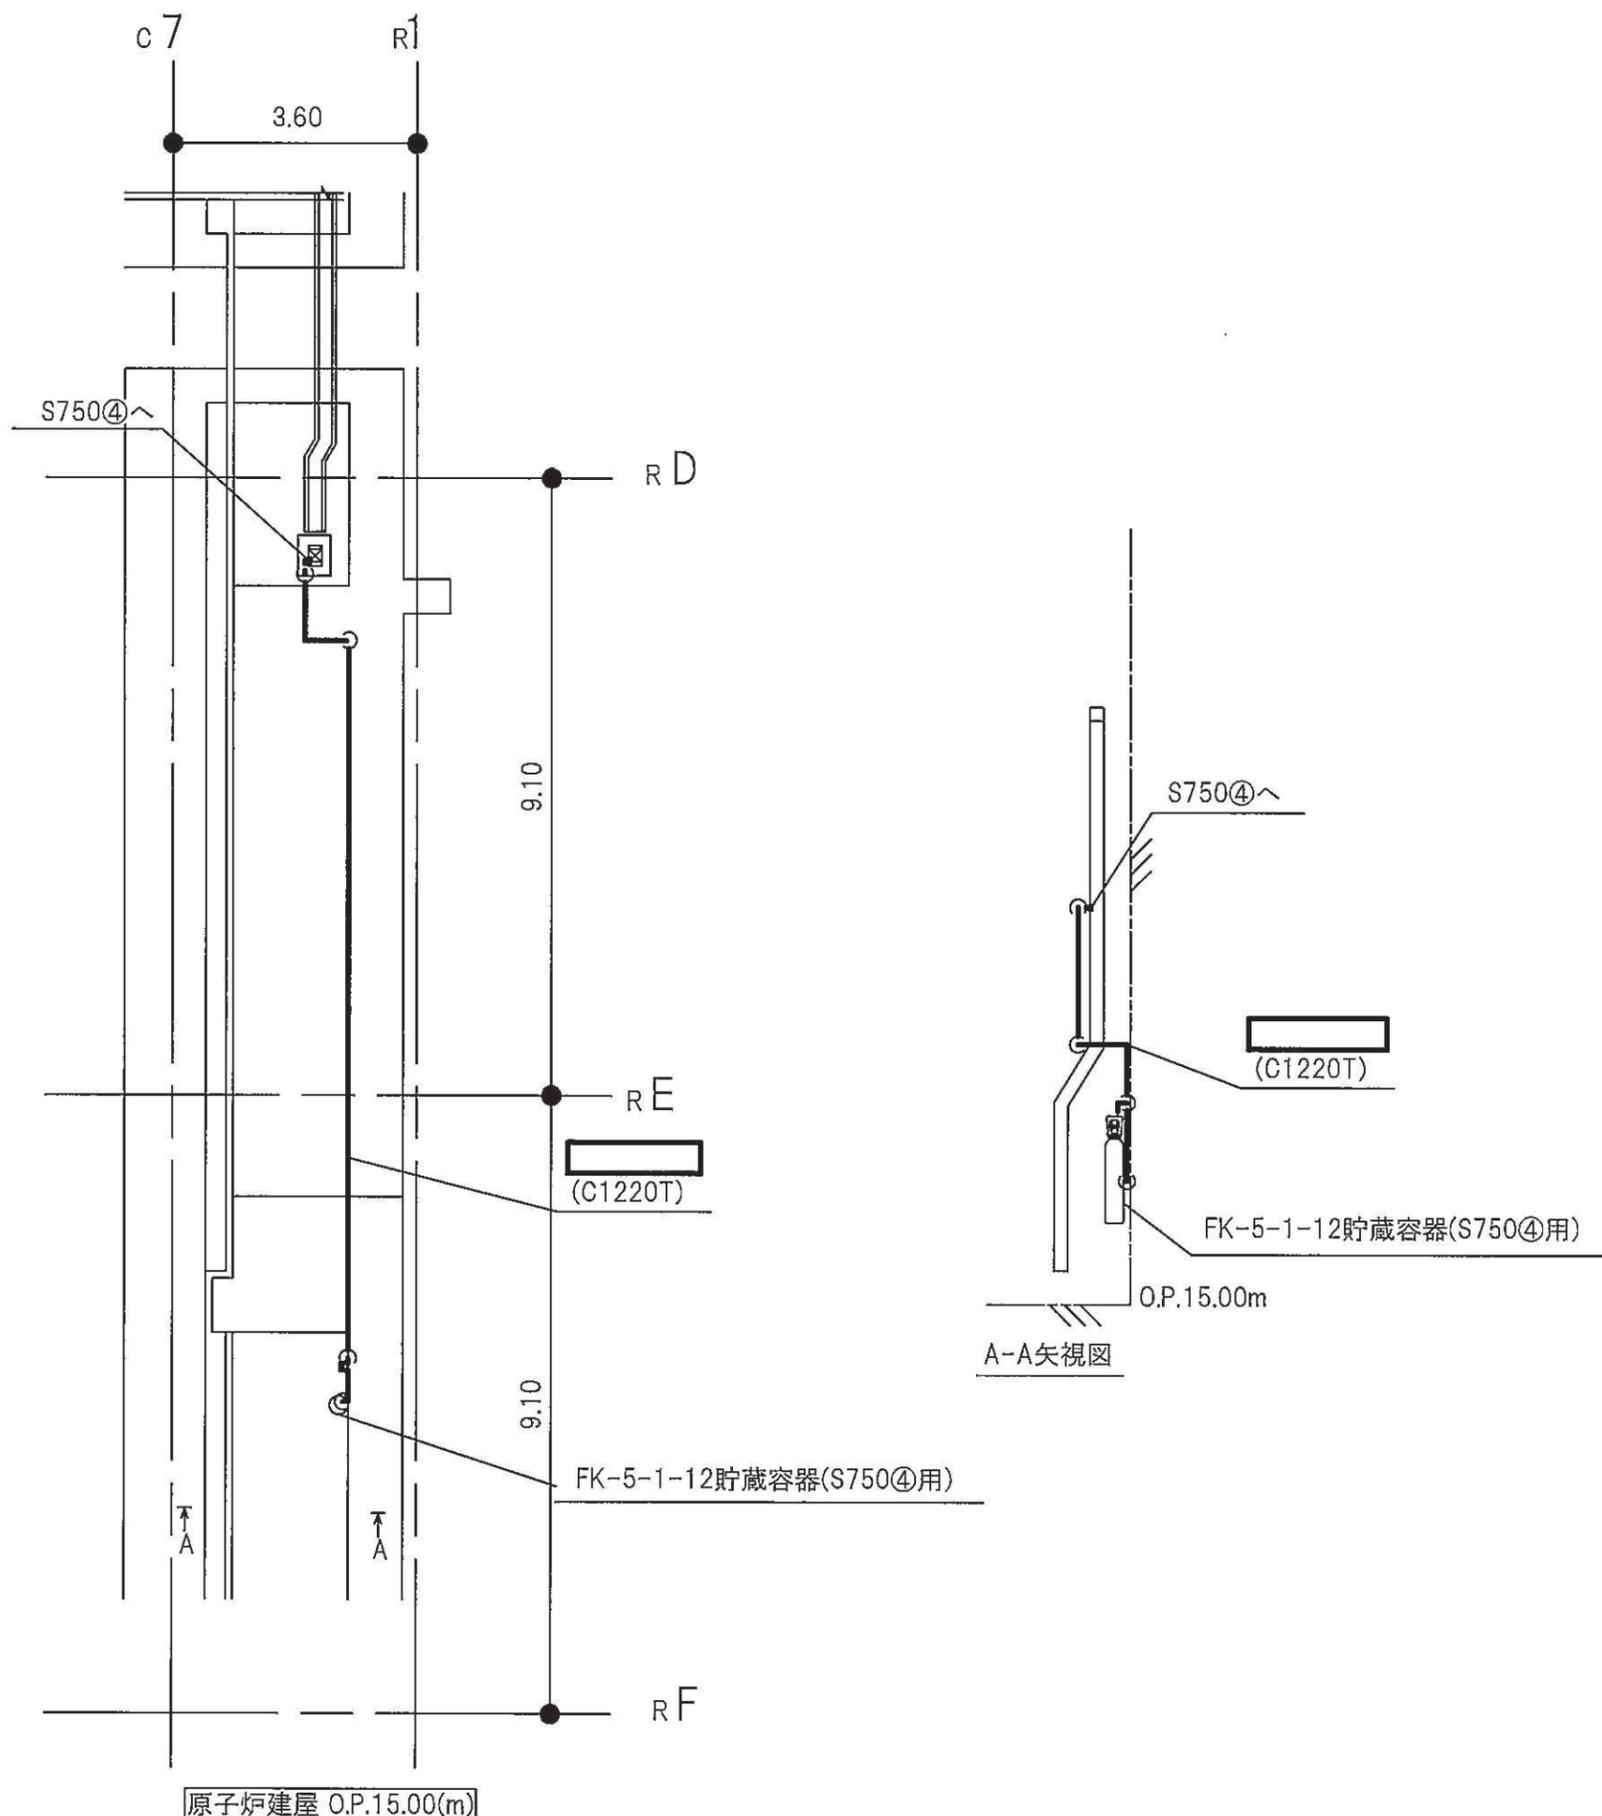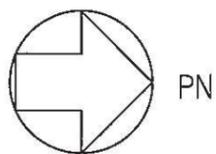


注1：太線は今回の申請範囲を示す。  
 注2：寸法はmを示す。

原子炉建屋	
工事計画認可申請	第9-3-2-3-4-218図
女川原子力発電所 第2号機	
名	ケーブルトレイ消火系に係る主配管の配置を明示した図面(S750④用)
東北電力株式会社	
0420	

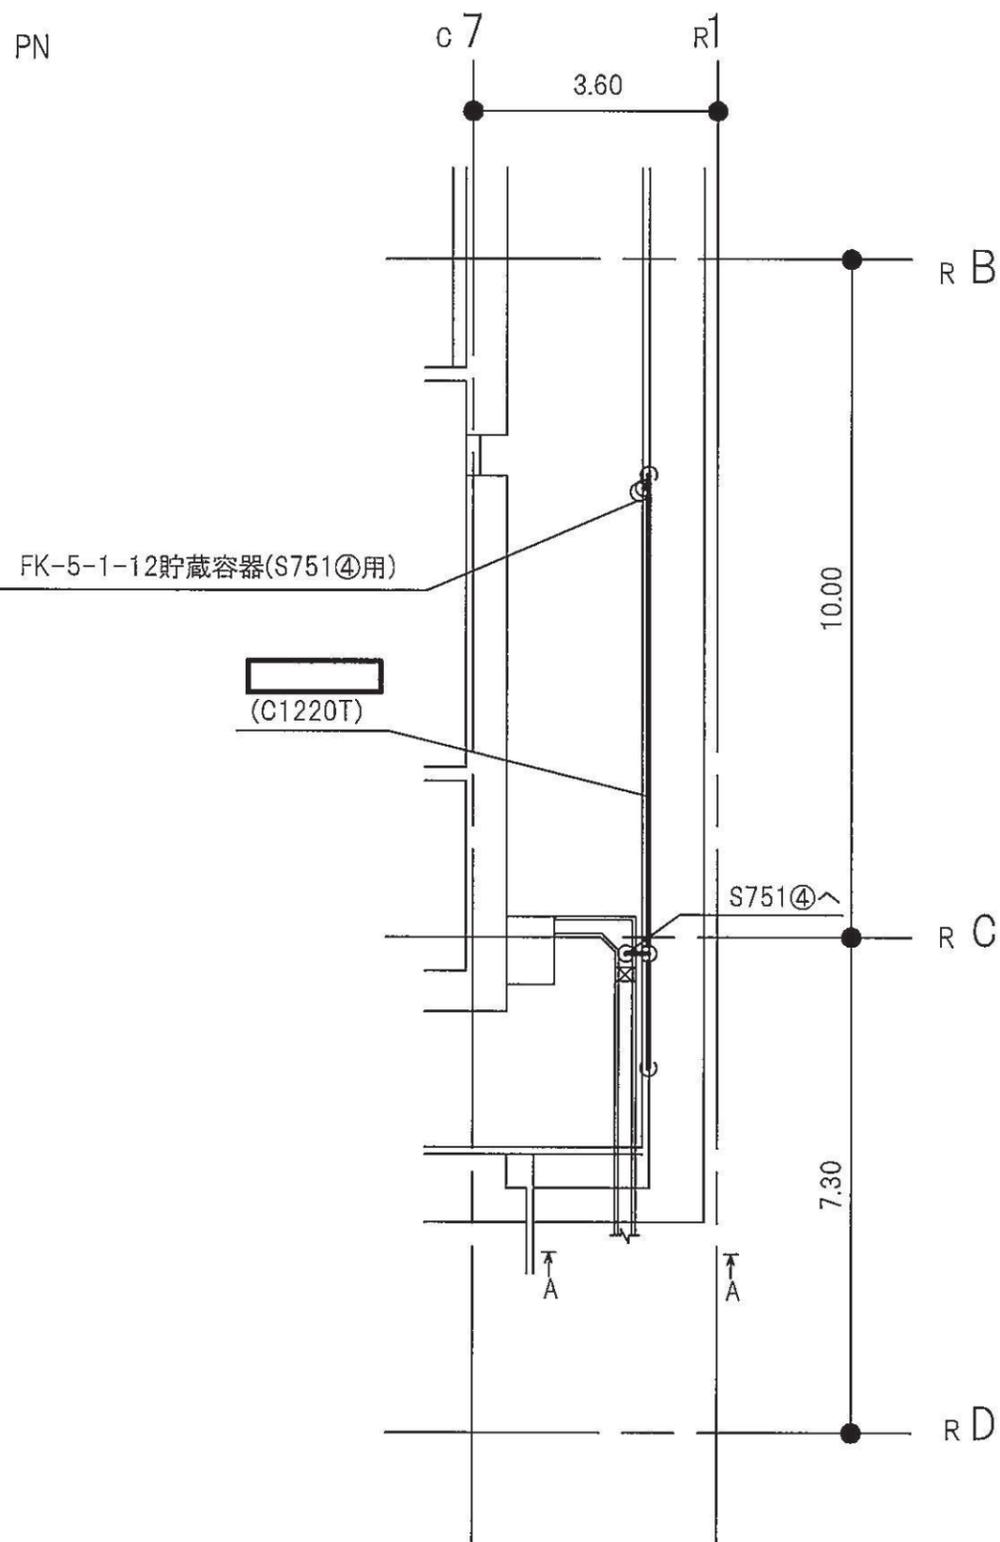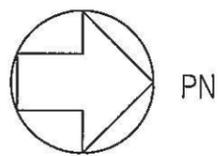



制御建屋 O.P.15.00(m)

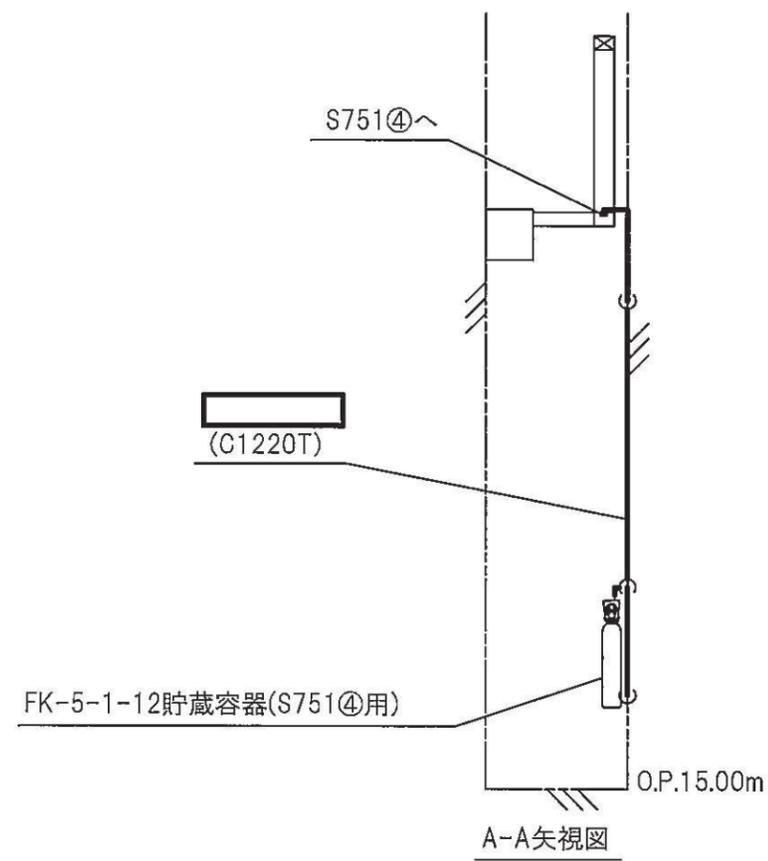

A-A矢視図



注1：太線は今回の申請範囲を示す。  
注2：寸法はmを示す。

制御建屋	
工事計画認可申請	第9-3-2-3-4-219図
女川原子力発電所 第2号機	
名 称	ケーブルトレイ消火系に係る主配管の配置を明示した図面(S751④用)
東北電力株式会社	
0420	

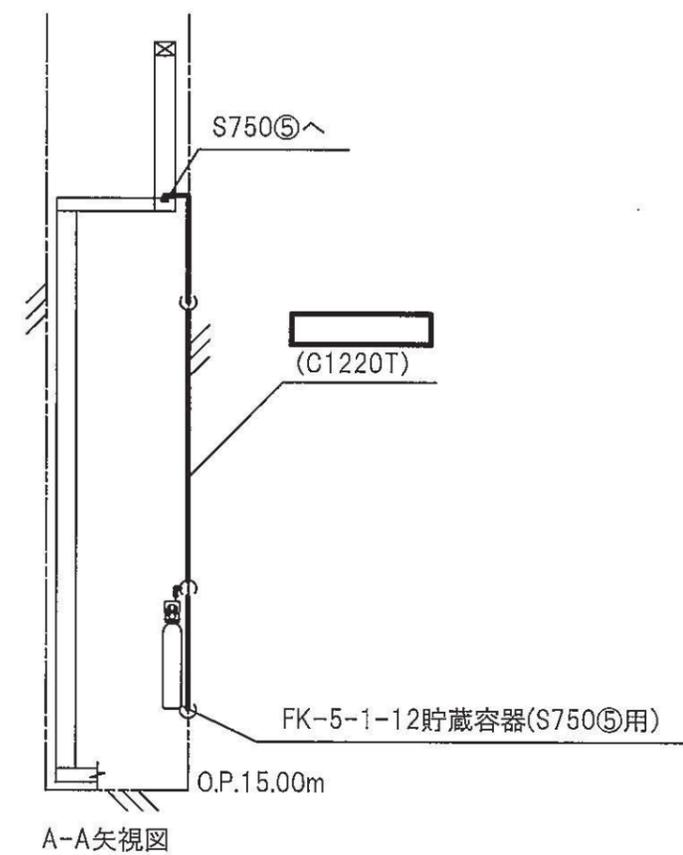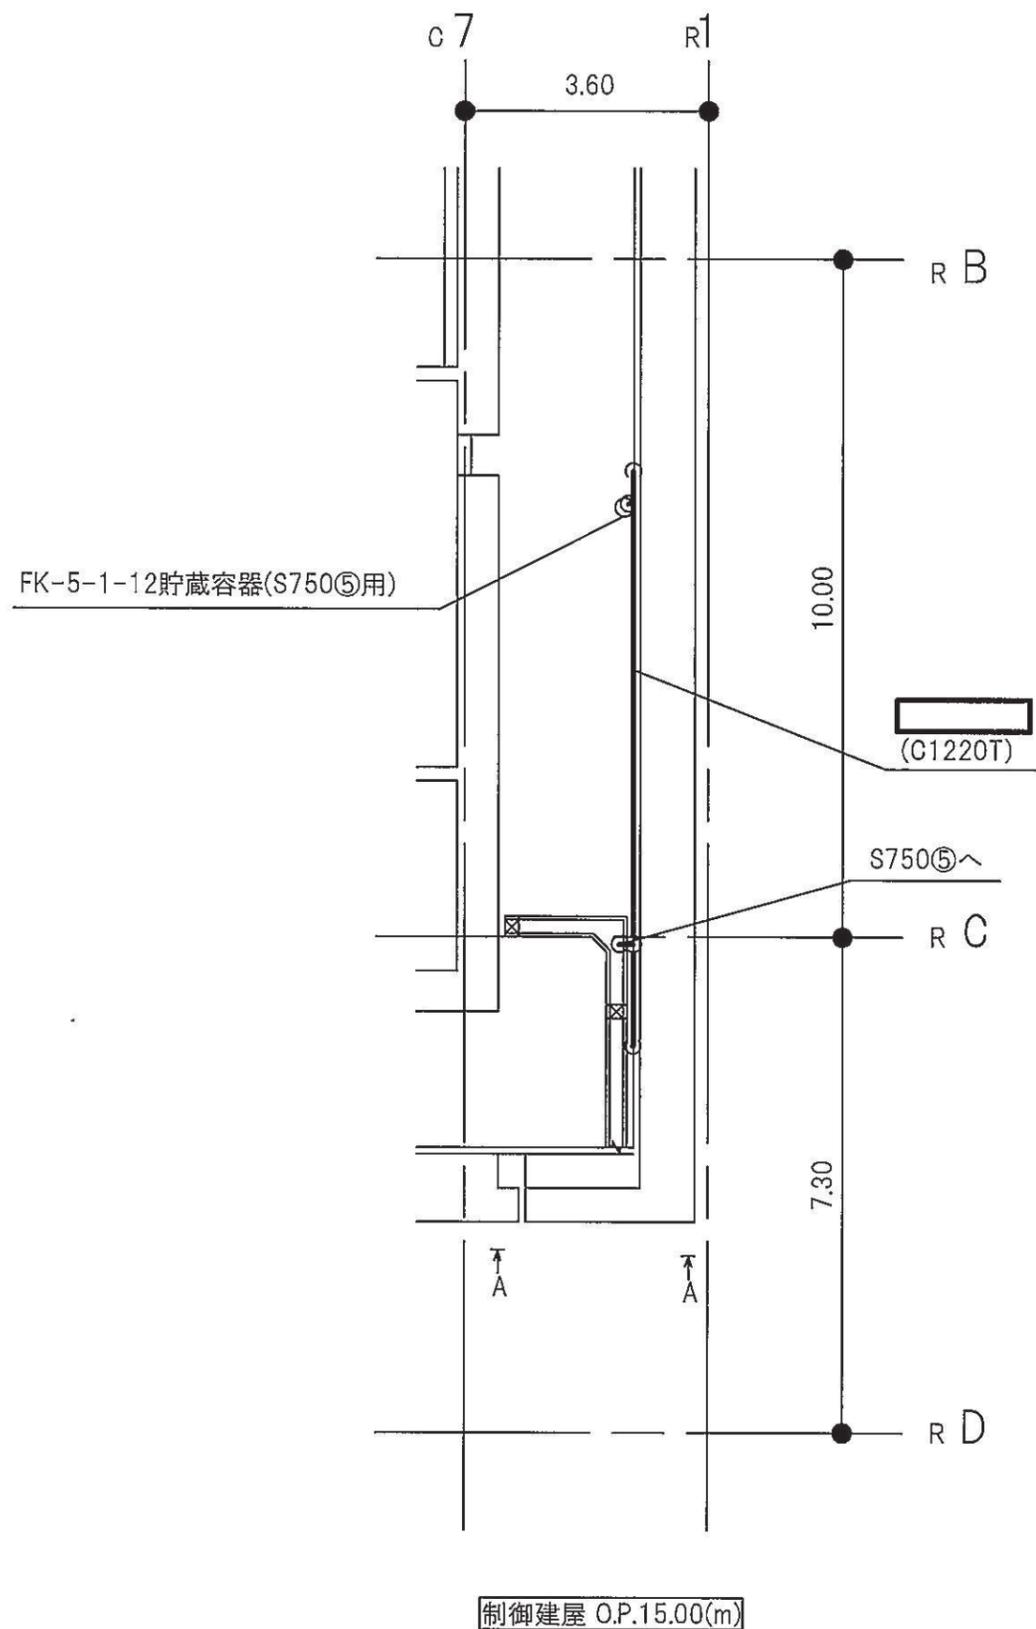


注1：太線は今回の申請範囲を示す。  
注2：寸法はmを示す。

制御建屋	
工事計画認可申請	第9-3-2-3-4-220図
女川原子力発電所 第2号機	
名 称	ケーブルトレイ消火系に係る主配管の配置を明示した図面(S750㊟用)
東 北 電 力 株 式 会 社	
0420	


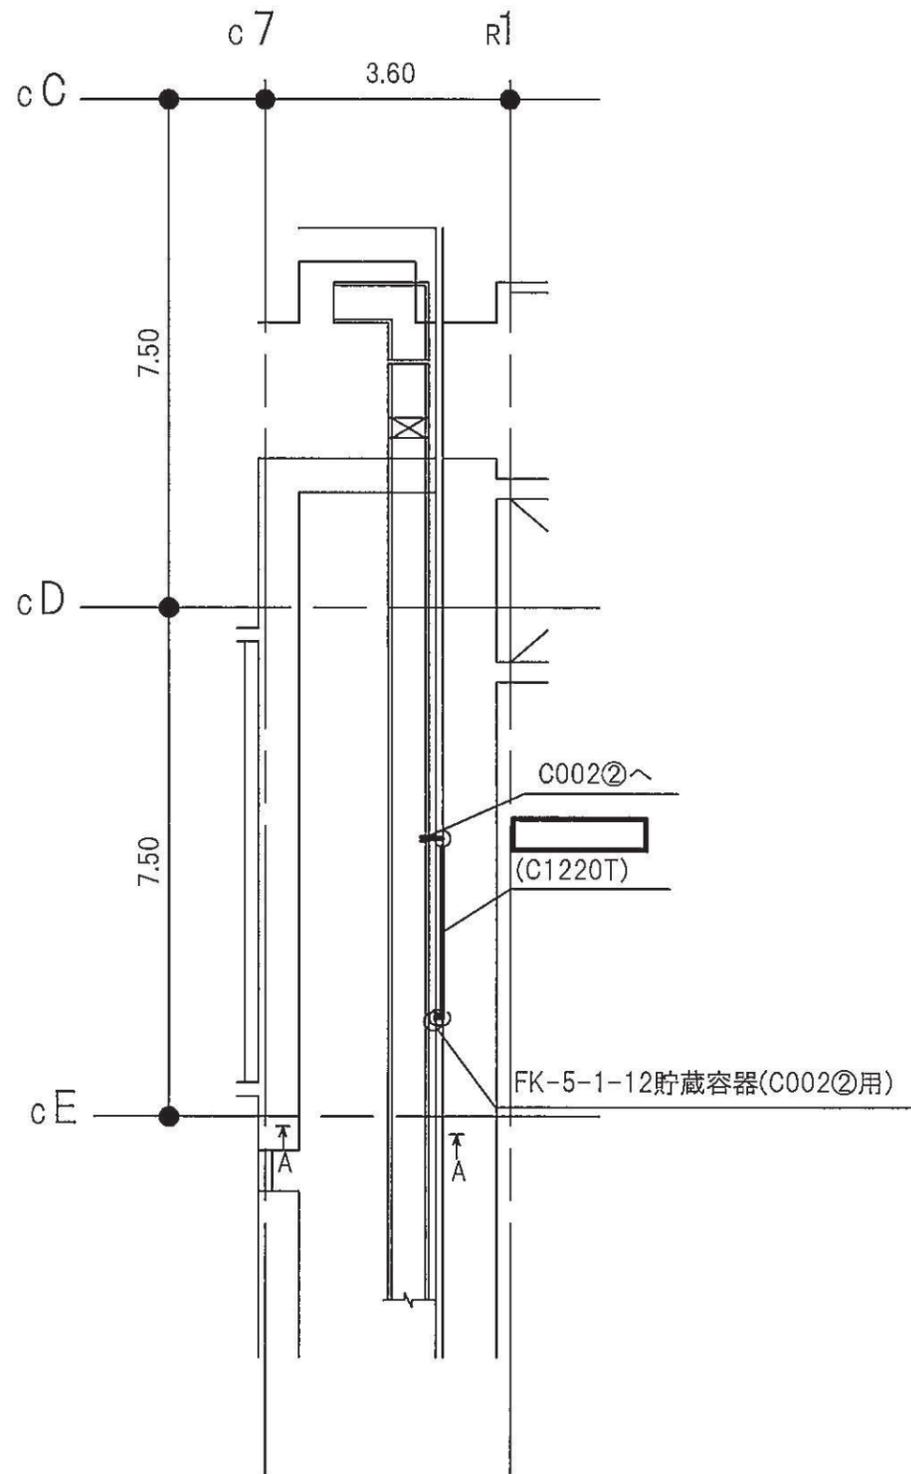
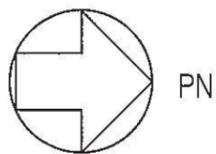


制御建屋 O.P.15.00(m)

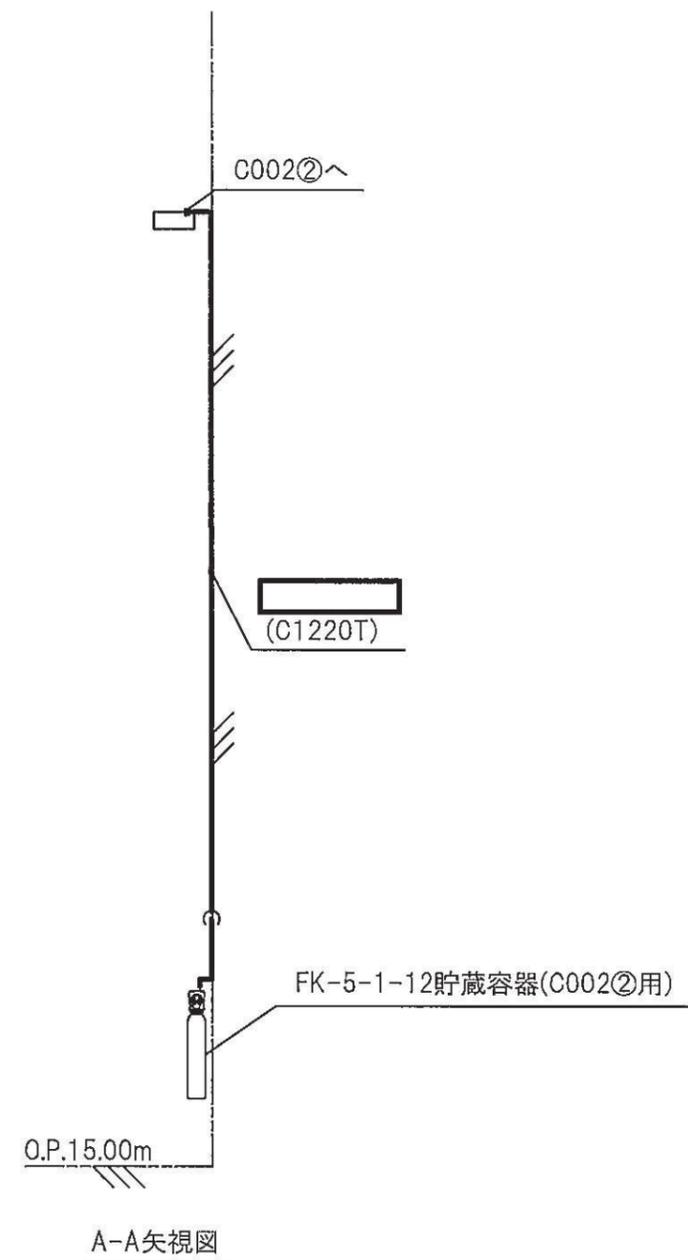




注1：太線は今回の申請範囲を示す。  
注2：寸法はmを示す。

制御建屋	
工事計画認可申請	第9-3-2-3-4-221図
女川原子力発電所 第2号機	
名	ケーブルトレイ消火系に係る主配管の配置を明示した図面(C002②用)
東北電力株式会社	
0420	

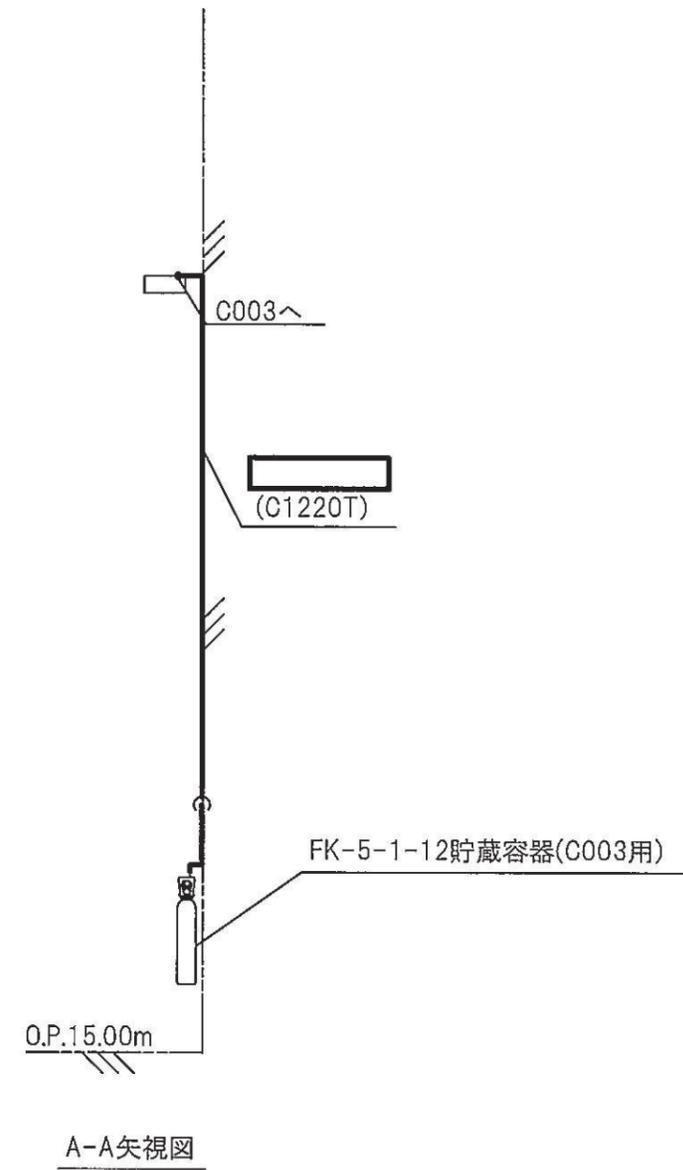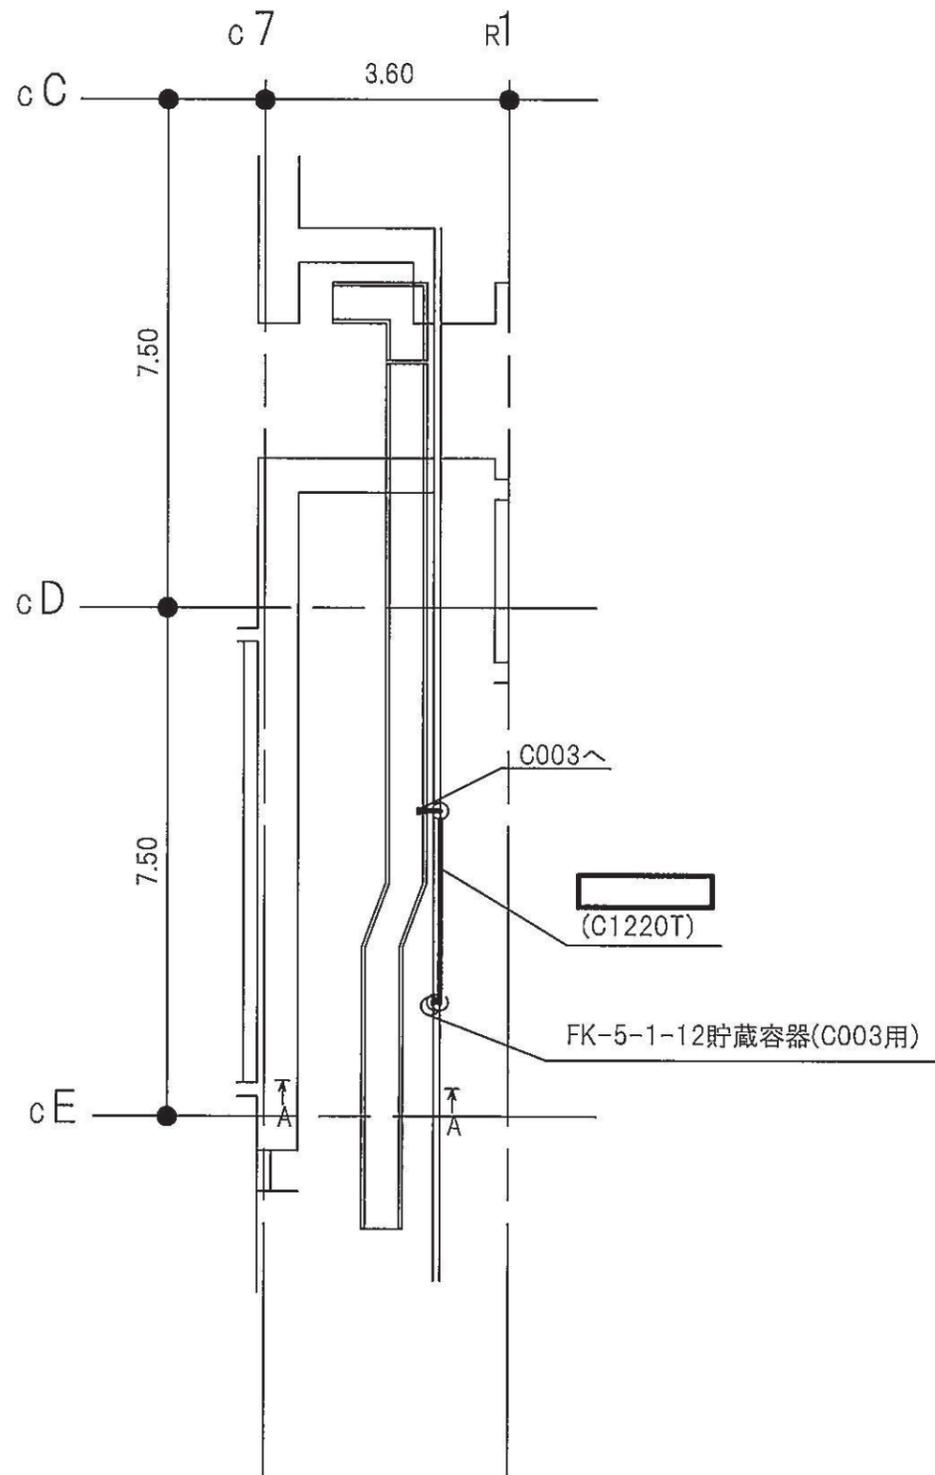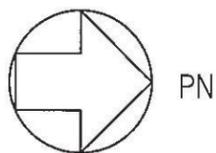




注1：太線は今回の申請範囲を示す。  
 注2：寸法はmを示す。

制御建屋	
工事計画認可申請	第9-3-2-3-4-222図
女川原子力発電所 第2号機	
名 称	ケーブルトレイ消火系に係る主配管の配置を明示した図面(C003用)
東 北 電 力 株 式 会 社	
0420	

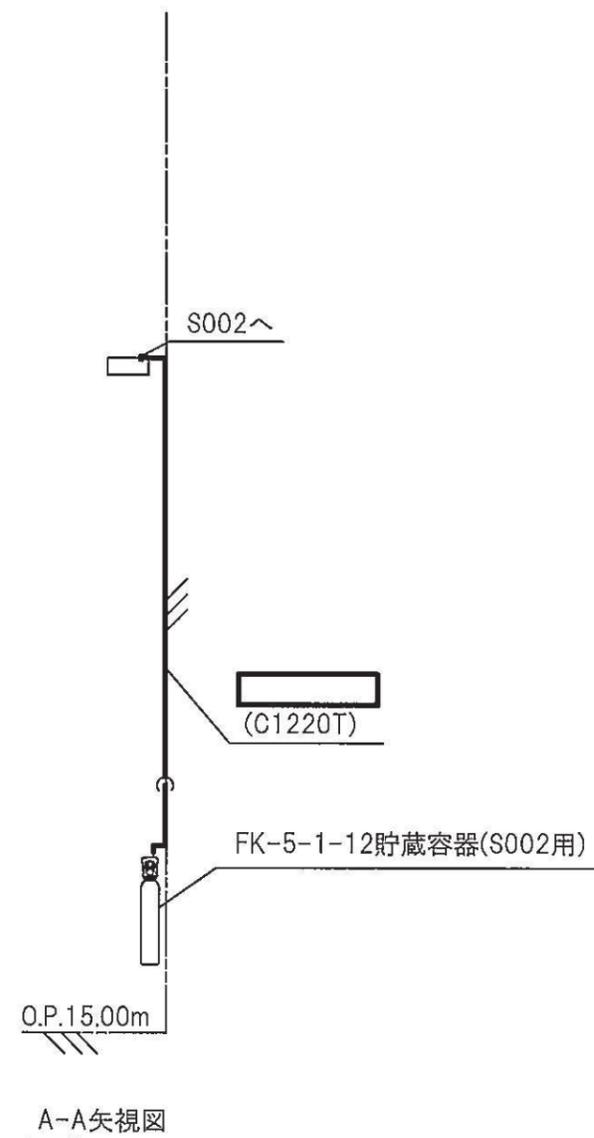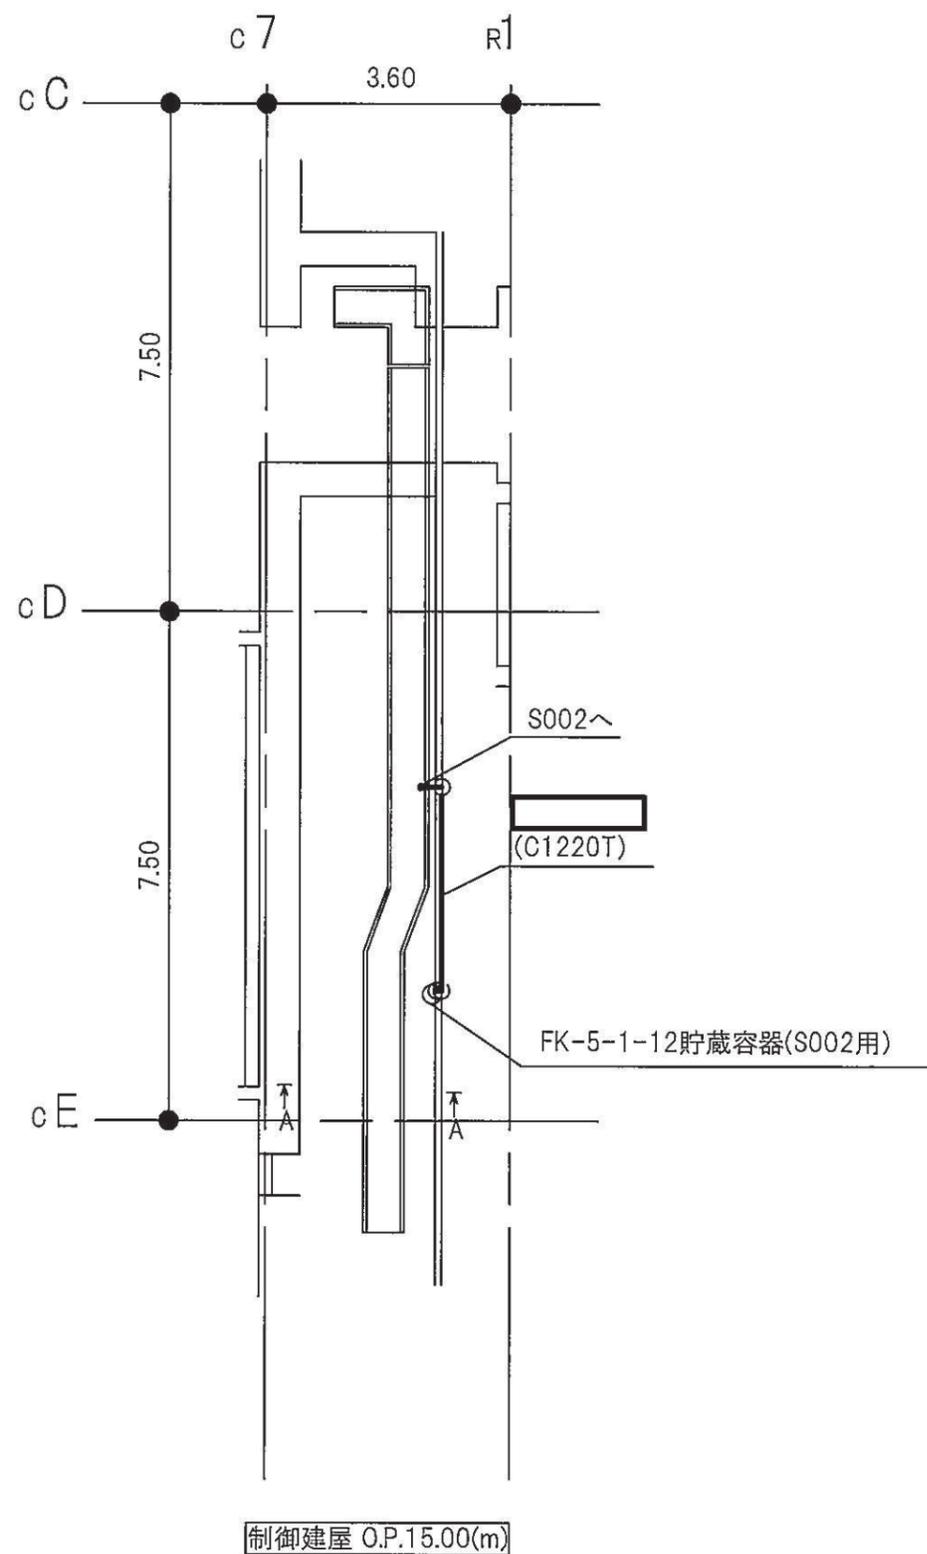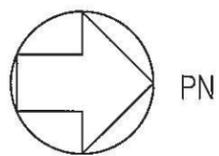


注1：太線は今回の申請範囲を示す。  
 注2：寸法はmを示す。

制御建屋	
工事計画認可申請	第9-3-2-3-4-223図
女川原子力発電所 第2号機	
名 称	ケーブルトレイ消火系に係る主配管の配置を明示した図面(S002用)
東北電力株式会社	
0420	

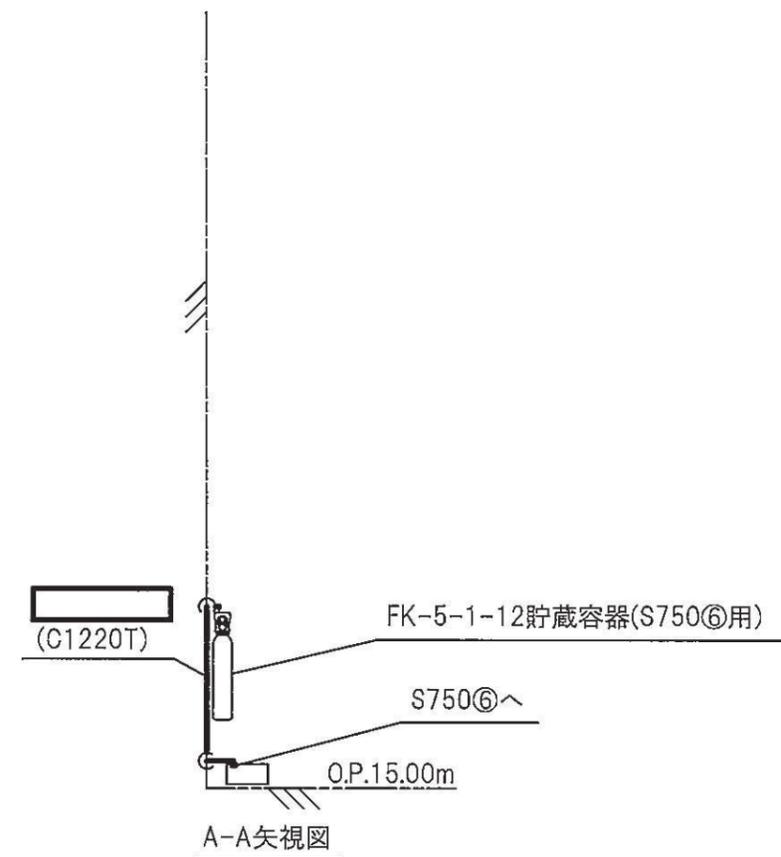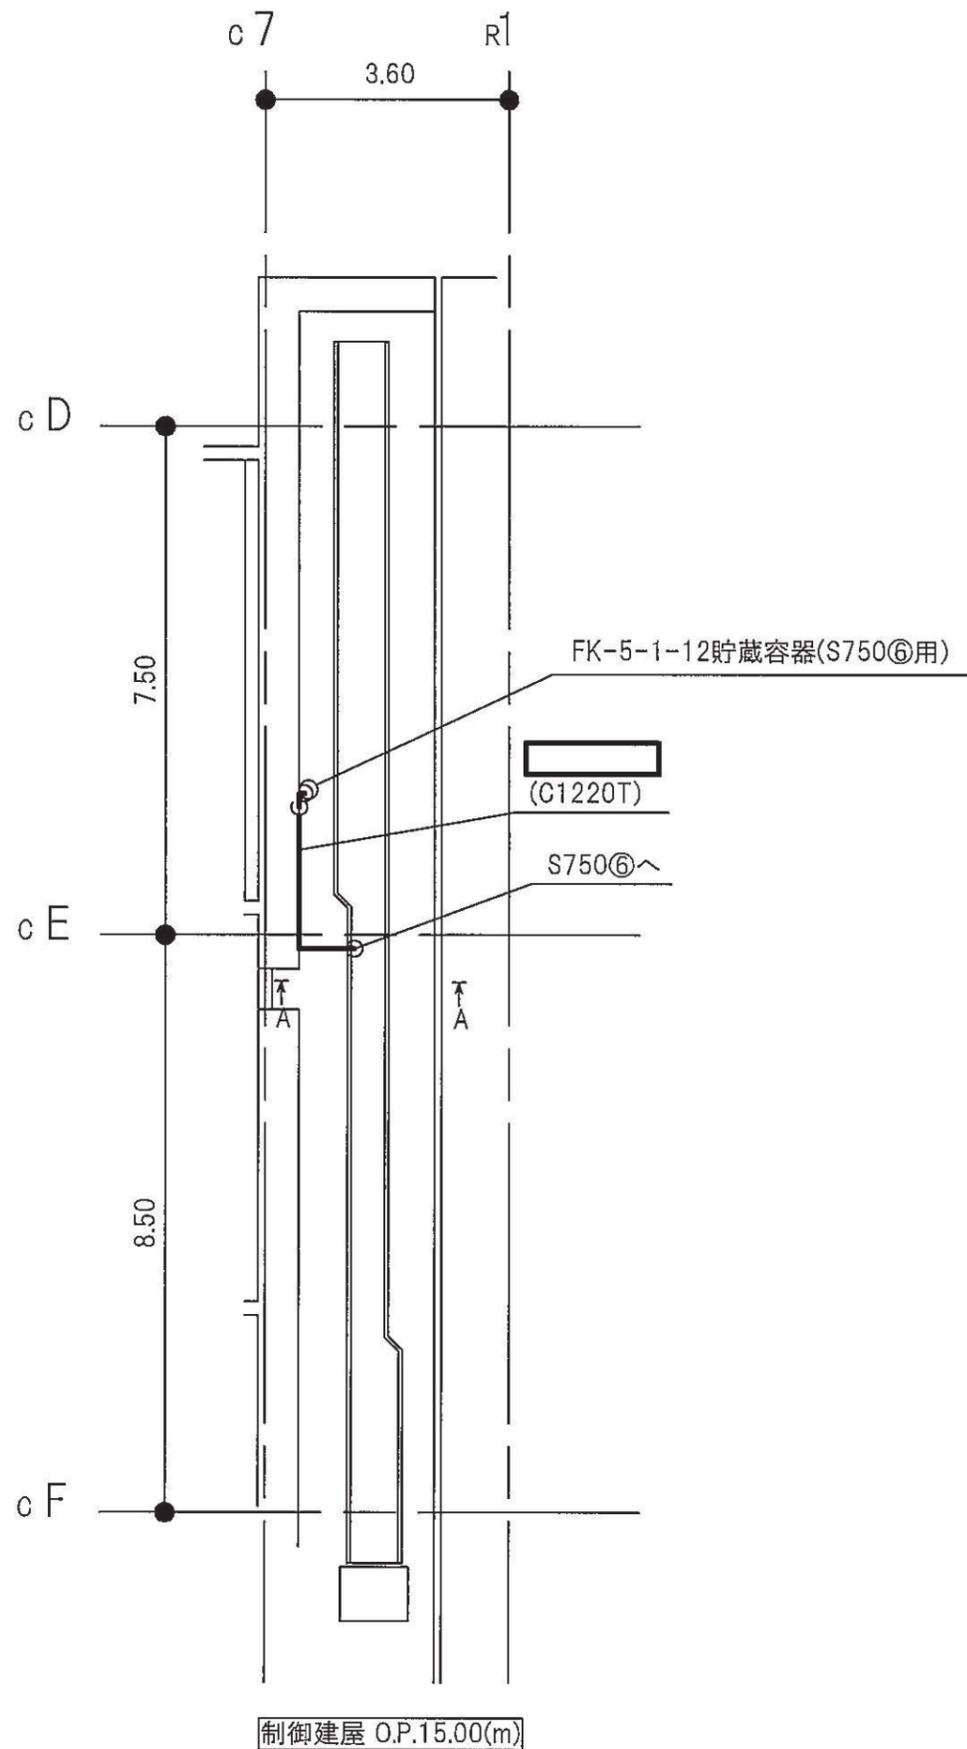
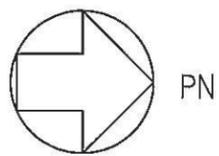


注1：太線は今回の申請範囲を示す。  
 注2：寸法はmを示す。

制御建屋	
工事計画認可申請	第9-3-2-3-4-224図
女川原子力発電所 第2号機	
名 称	ケーブルトレイ消火系に係る主配管の配置を明示した図面(S750㊸用)
東 北 電 力 株 式 有 限 公 司	
0420	

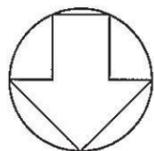




PN

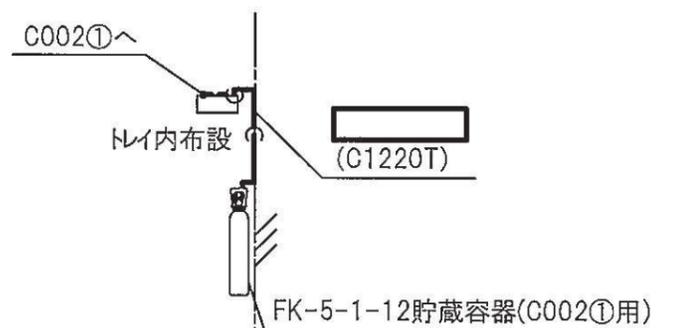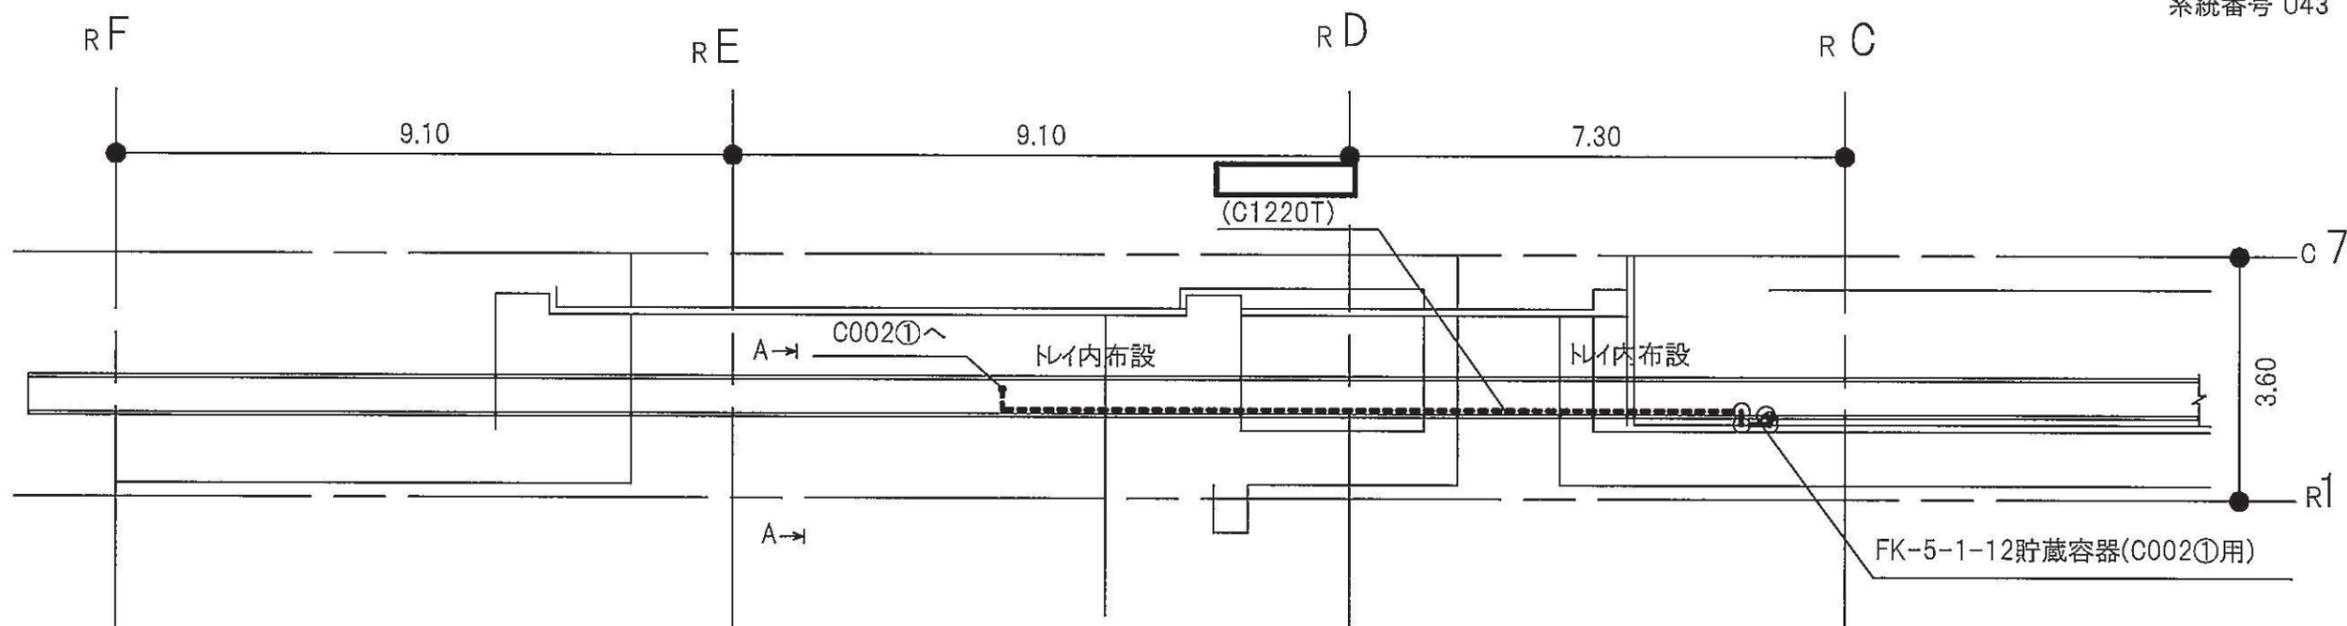

O.P.15.00m  
A-A矢视图




注1：太線は今回の申請範囲を示す。  
注2：寸法はmを示す。

制御建屋	
工事計画認可申請	第9-3-2-3-4-225図
女川原子力発電所 第2号機	
名称	ケーブルトレイ消火系に係る主配管の配置を明示した図面(C002①用)
東北電力株式会社	
0420	

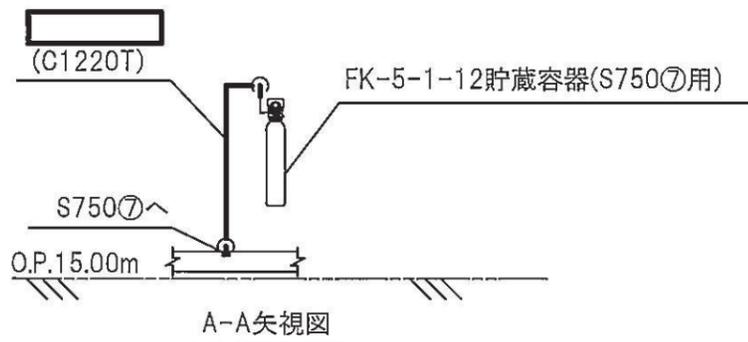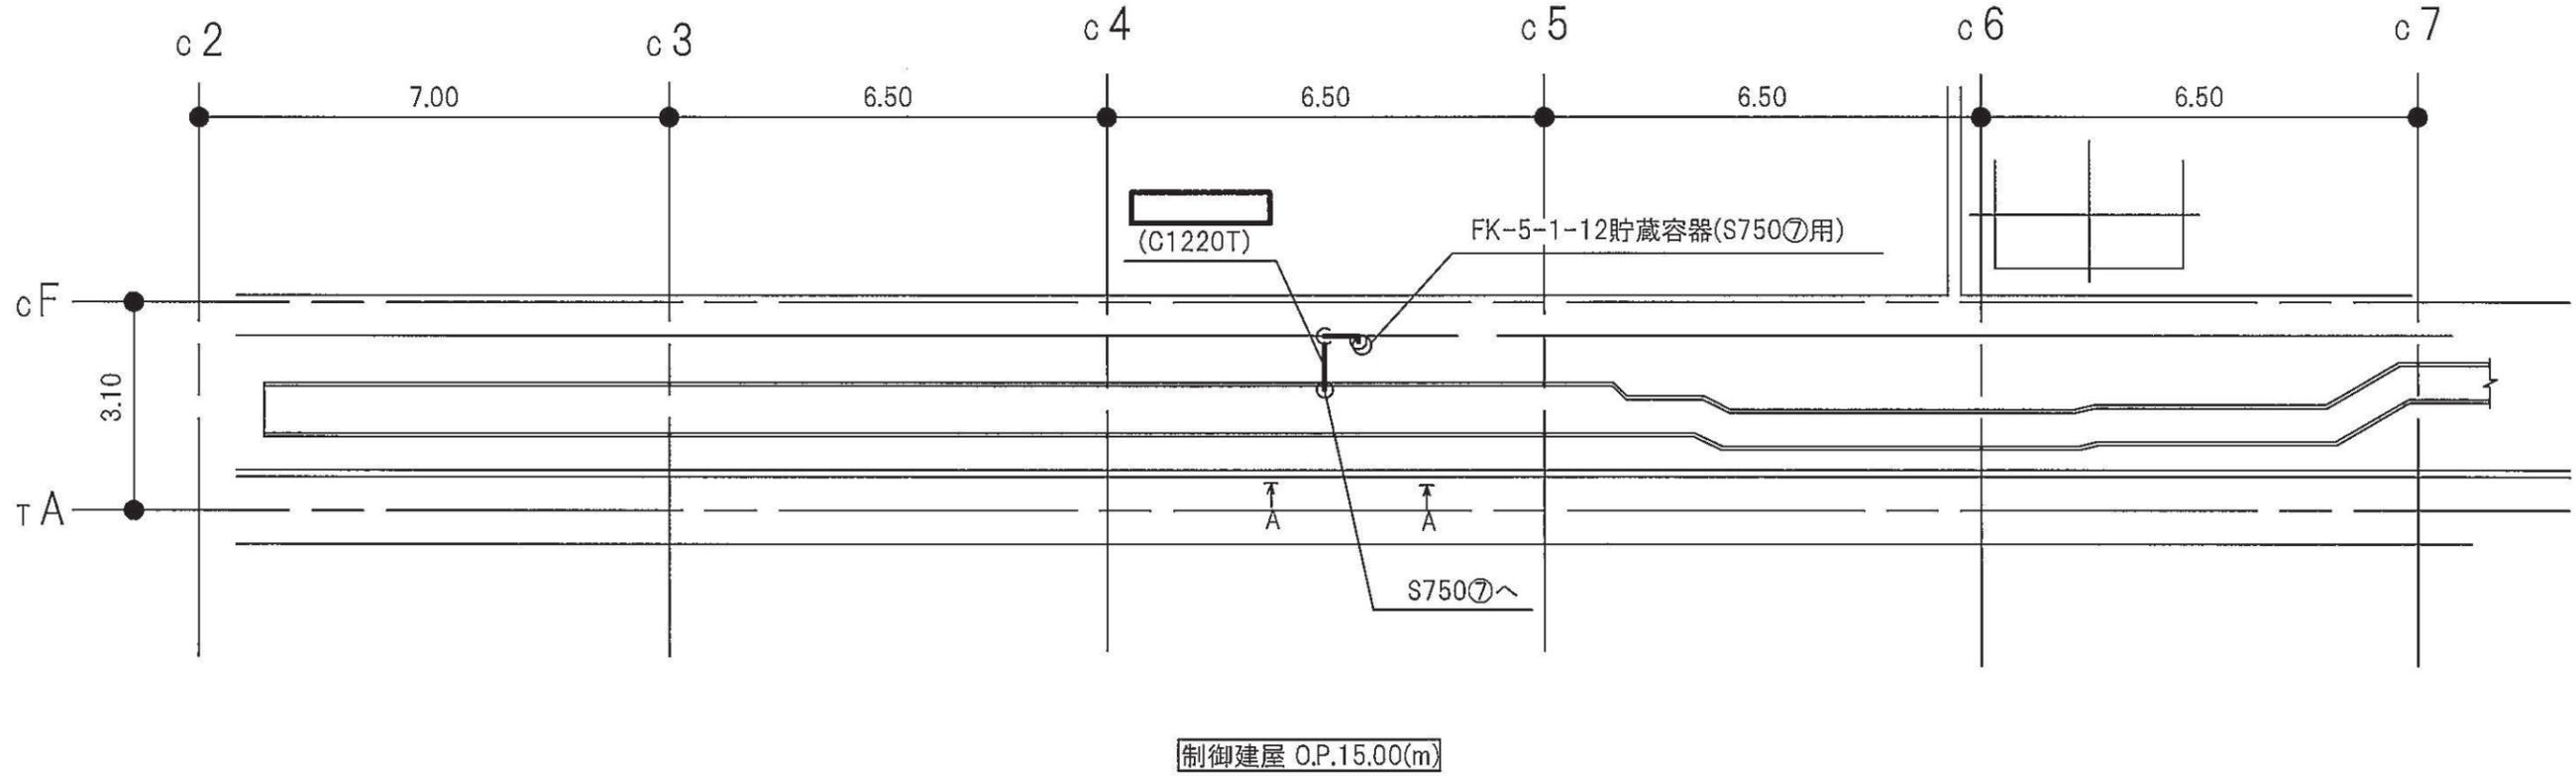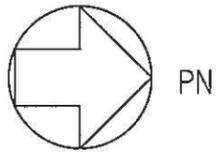




注1：太線は今回の申請範囲を示す。  
注2：寸法はmを示す。

制御建屋	
工事計画認可申請	第9-3-2-3-4-226図
女川原子力発電所 第2号機	
名	ケーブルトレイ消火系に係る主配管の配置を明示した図面(S750㉿用)
東北電力株式会社	
0420	

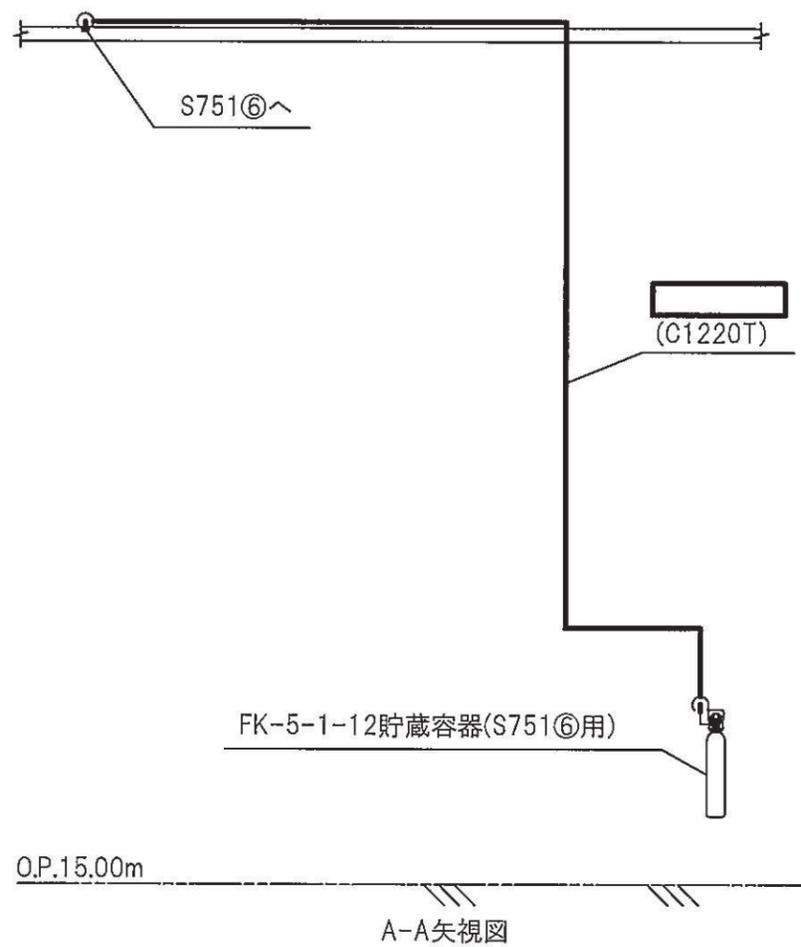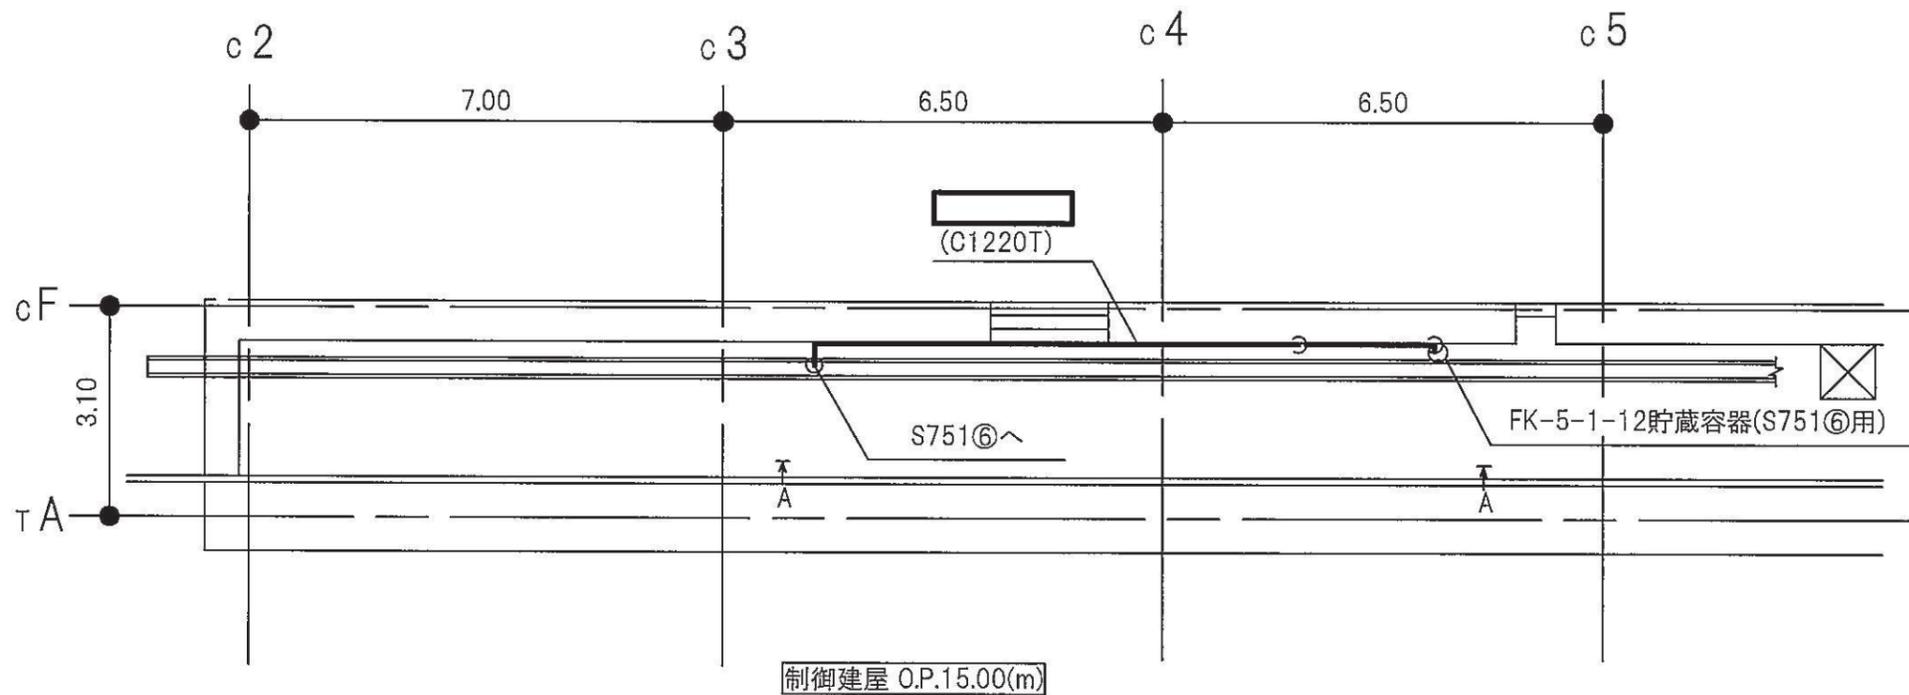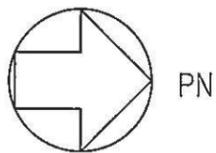

注1：太線は今回の申請範囲を示す。  
注2：寸法はmを示す。

制御建屋	
工事計画認可申請	第9-3-2-3-4-227図
女川原子力発電所 第2号機	
名 称	ケーブルトレイ消火系に係る主配管の配置を明示した図面(S751⑥用)
東北電力株式会社	
0420	

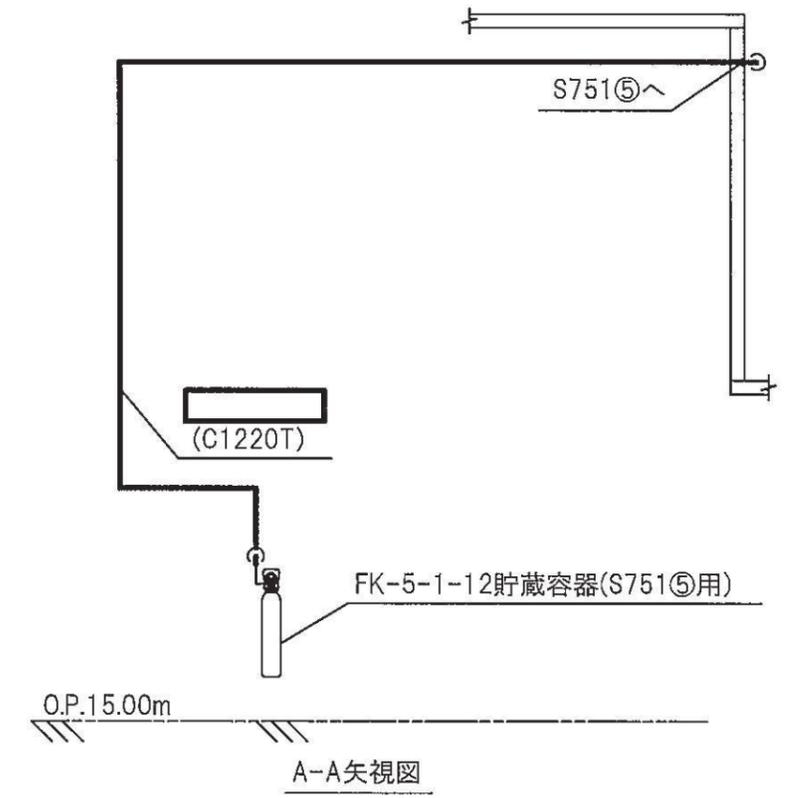
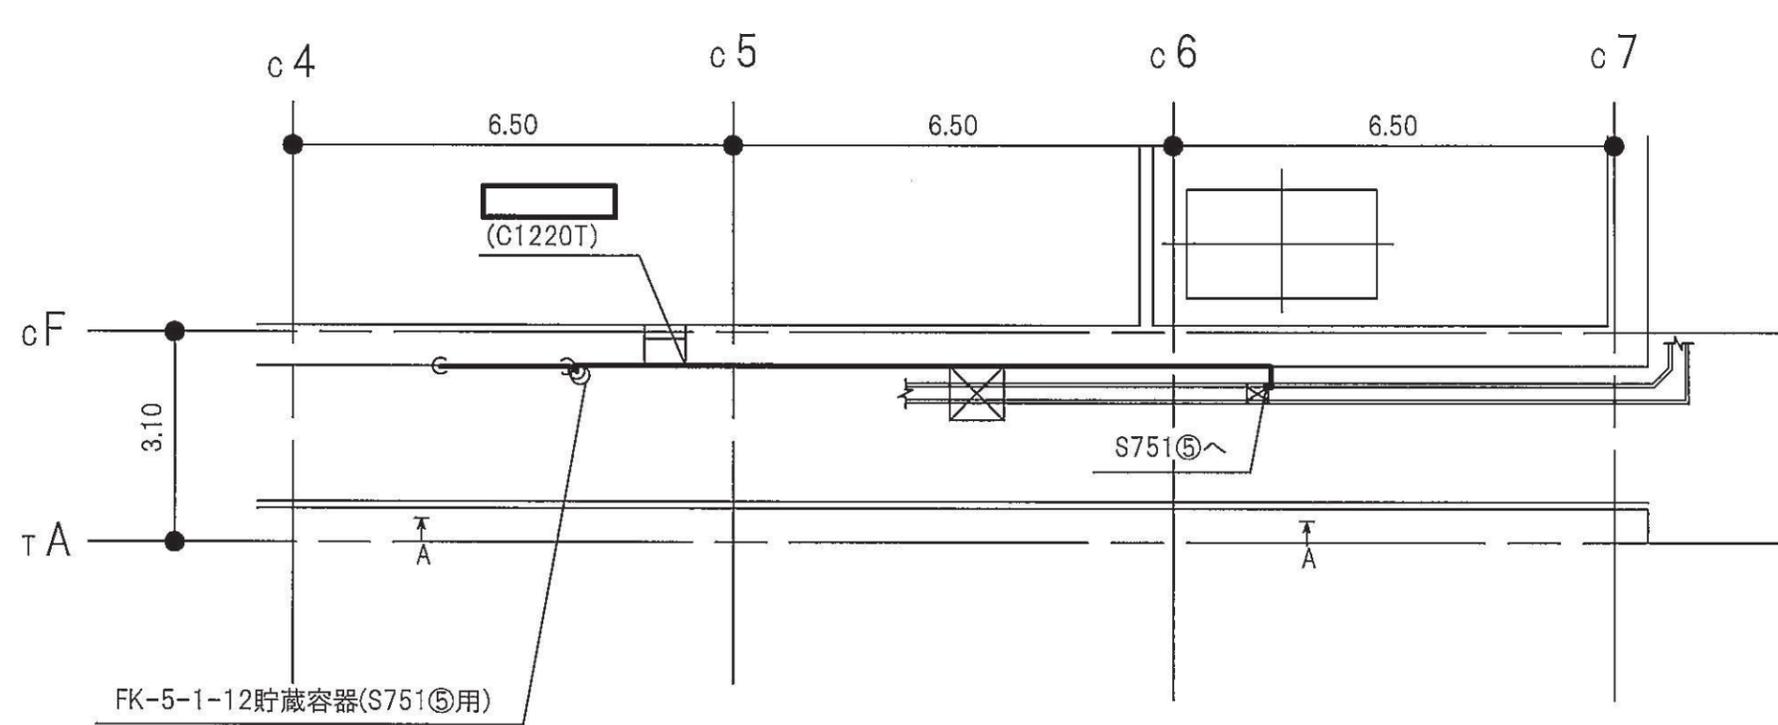
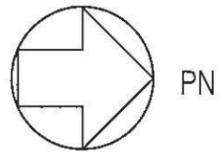


制御建屋 O.P.15.00(m)

注1：太線は今回の申請範囲を示す。  
注2：寸法はmを示す。

制御建屋	
工事計画認可申請	第9-3-2-3-4-228図
女川原子力発電所 第2号機	
名称	ケーブルトレイ消火系に係る主配管の配置を明示した図面(S751(5)用)
東北電力株式会社	
0420	



枠囲みの内容は商業機密の観点から公開できません。

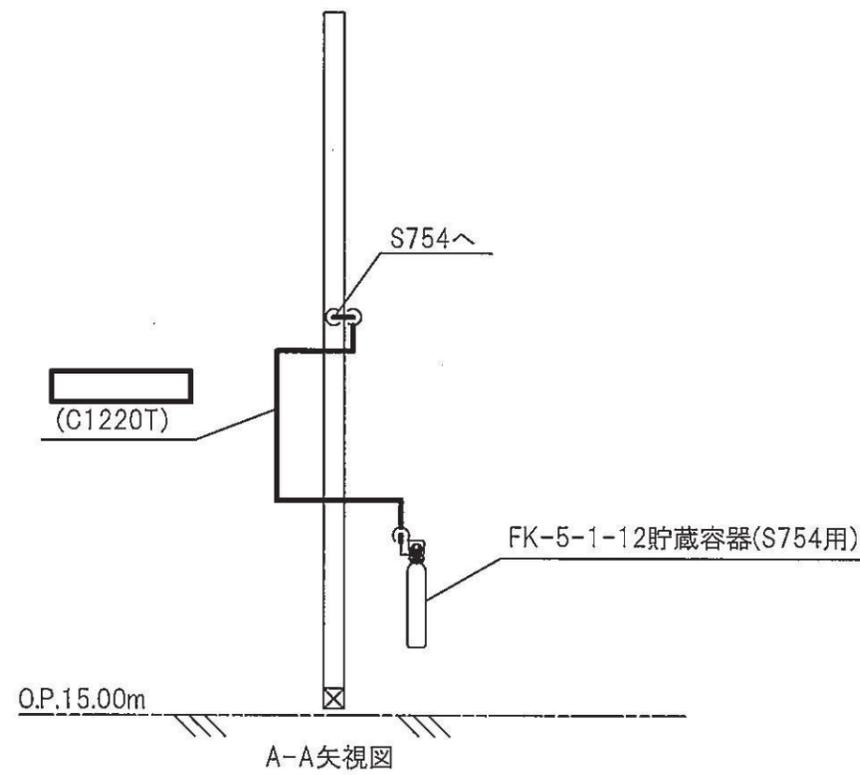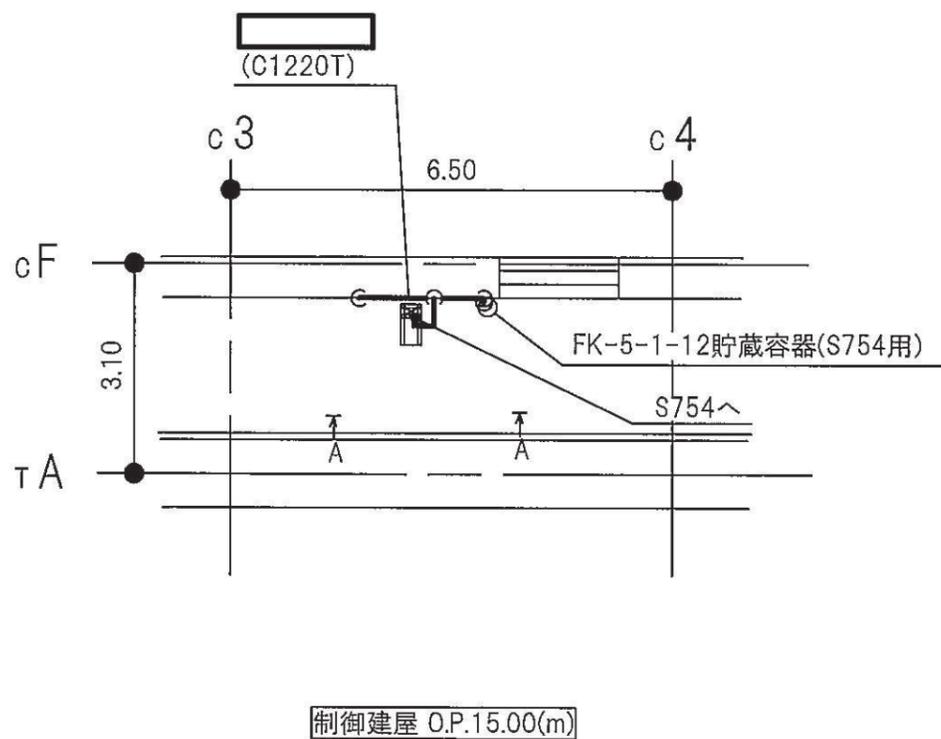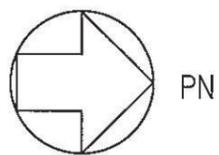


注1：太線は今回の申請範囲を示す。

注2：寸法はmを示す。

制御建屋	
工事計画認可申請	第9-3-2-3-4-229図
女川原子力発電所 第2号機	
名称	ケーブルトレイ消火系に係る主配管の配置を明示した図面(S754用)
東北電力株式会社	

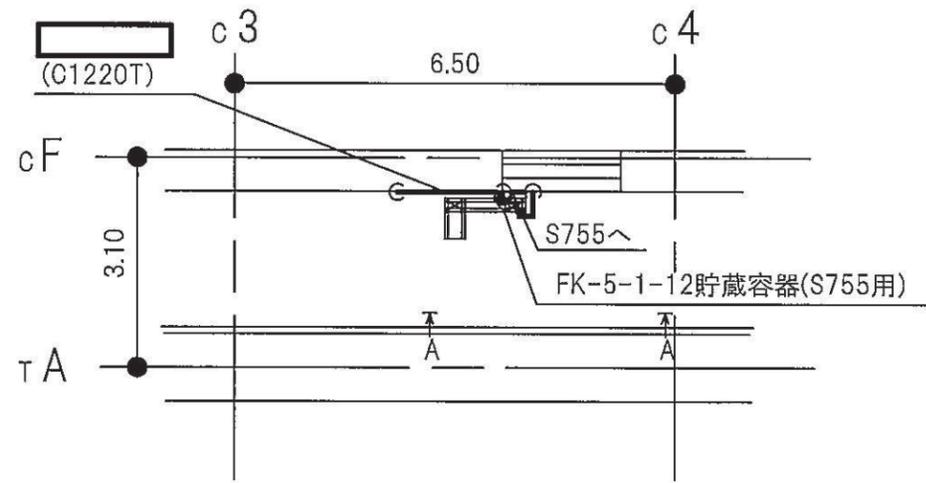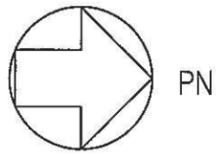




制御建屋 O.P.15.00(m)

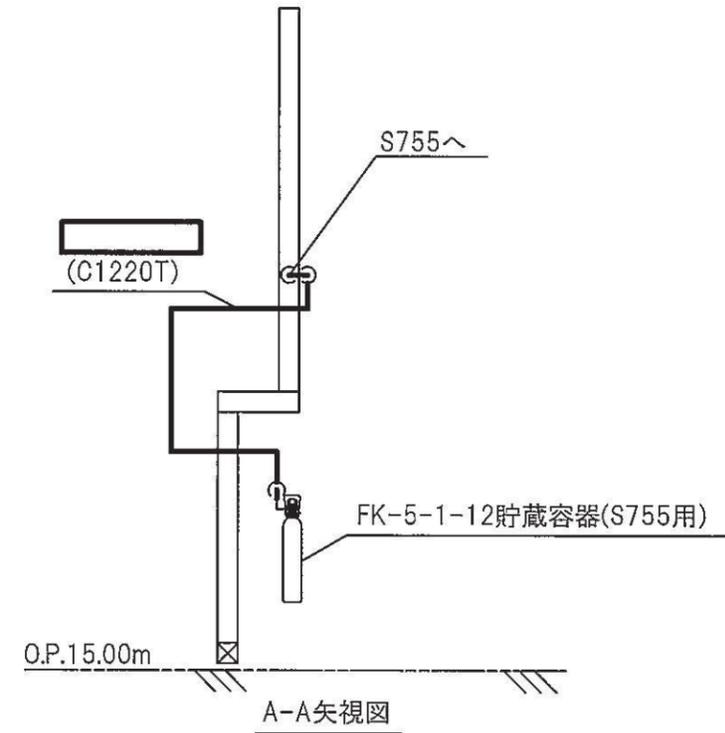

A-A矢視図




注1：太線は今回の申請範囲を示す。  
注2：寸法はmを示す。

制御建屋	
工事計画認可申請	第9-3-2-3-4-230図
女川原子力発電所 第2号機	
名称	ケーブルトレイ消火系に係る主配管の配置を明示した図面(S755用)
東北電力株式会社	
0420	

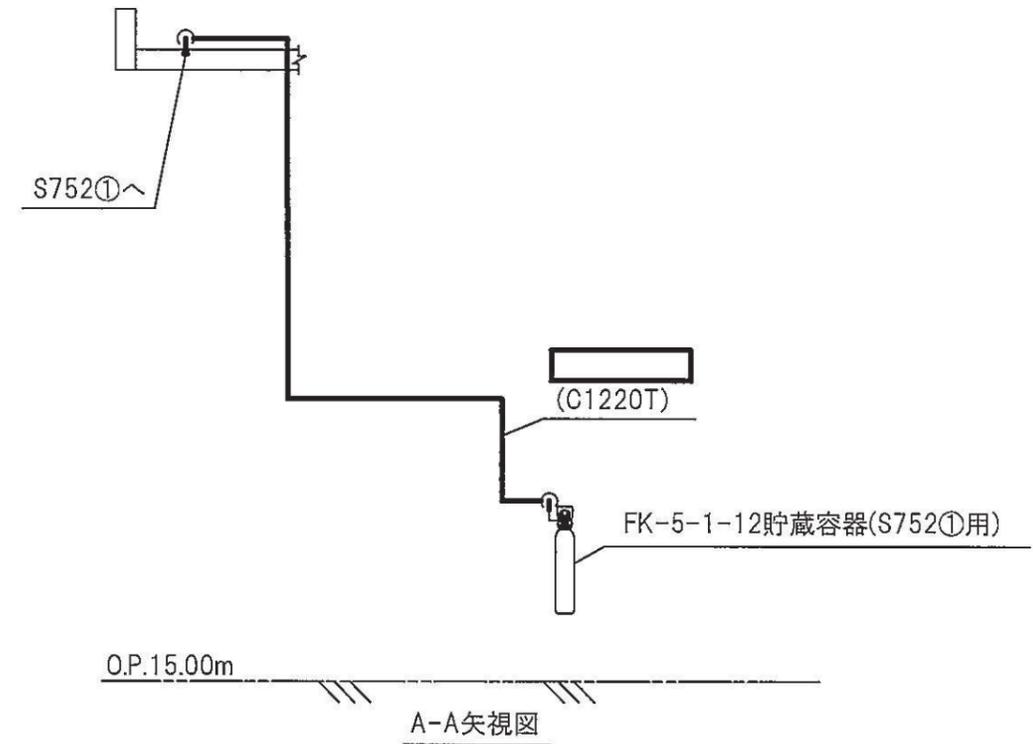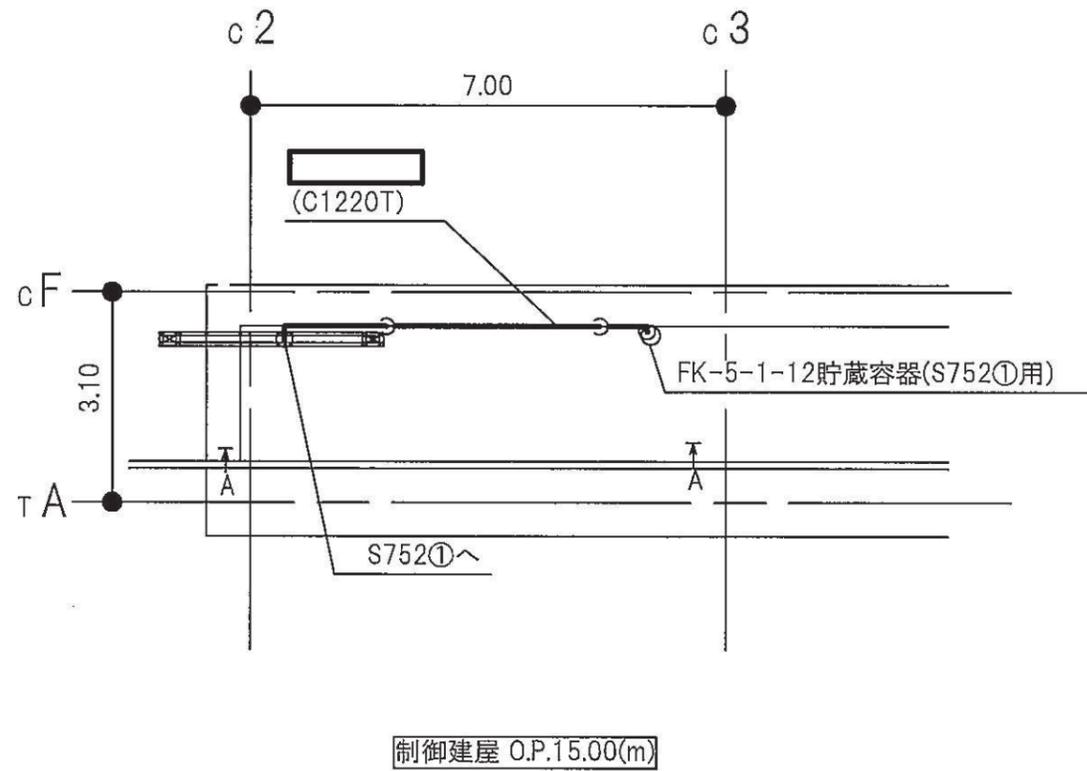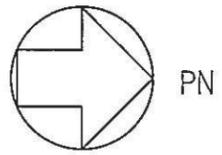




注1：太線は今回の申請範囲を示す。  
注2：寸法はmを示す。

制御建屋	
工事計画認可申請	第9-3-2-3-4-231図
女川原子力発電所 第2号機	
名称	ケーブルトレイ消火系に係る主配管の配置を明示した図面(S752①用)
東北電力株式会社	
0420	

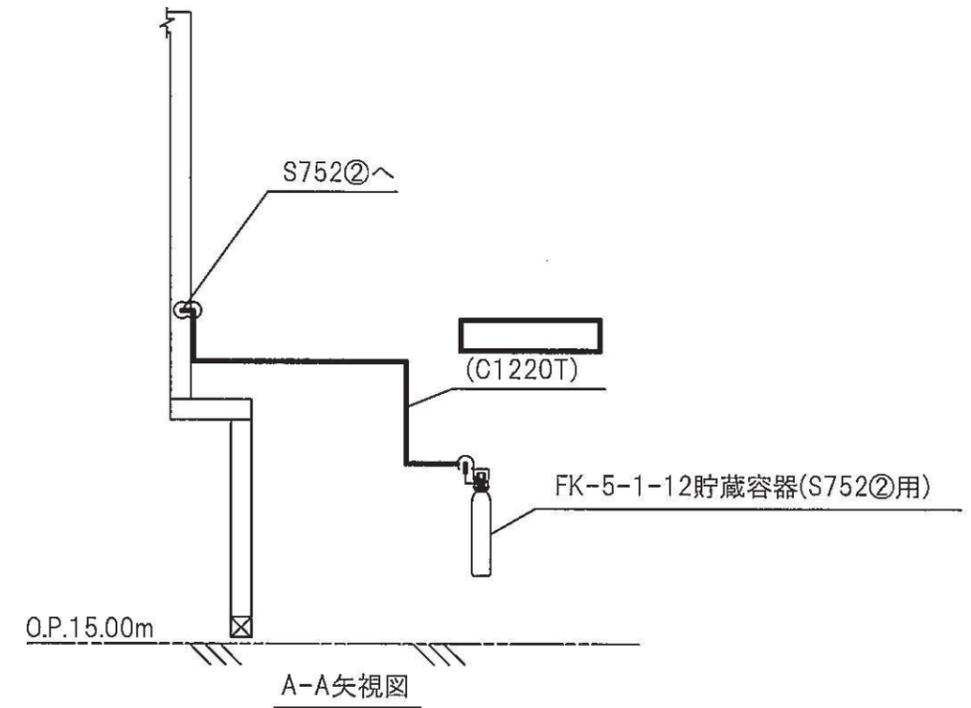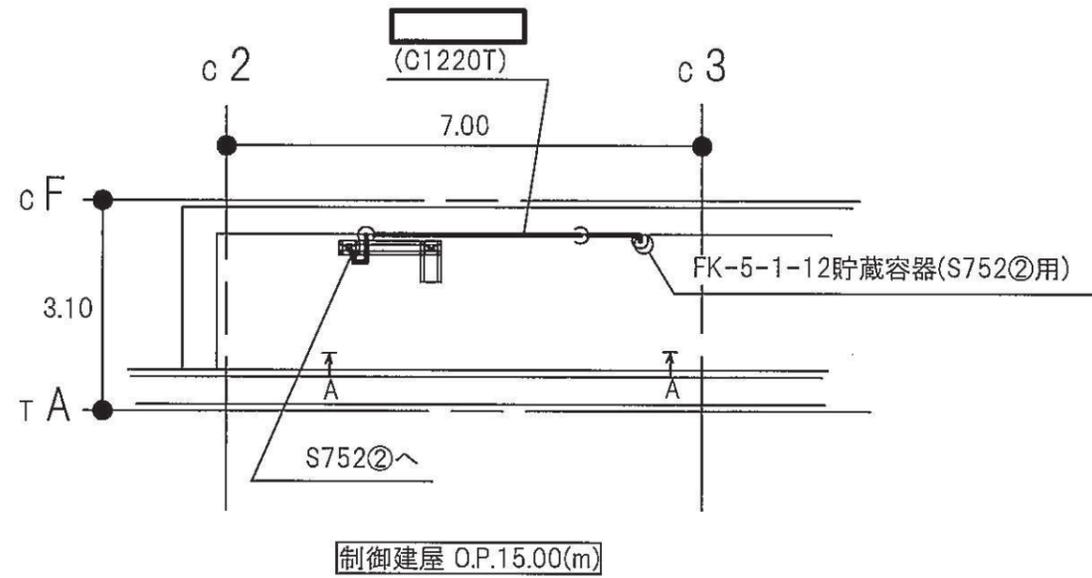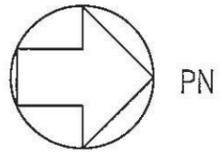

注1：太線は今回の申請範囲を示す。  
 注2：寸法はmを示す。

制御建屋	
工事計画認可申請	第9-3-2-3-4-232図
女川原子力発電所 第2号機	
名称	ケーブルトレイ消火系に係る主配管の配置を明示した図面(S752㊟用)
東北電力株式会社	
0420	

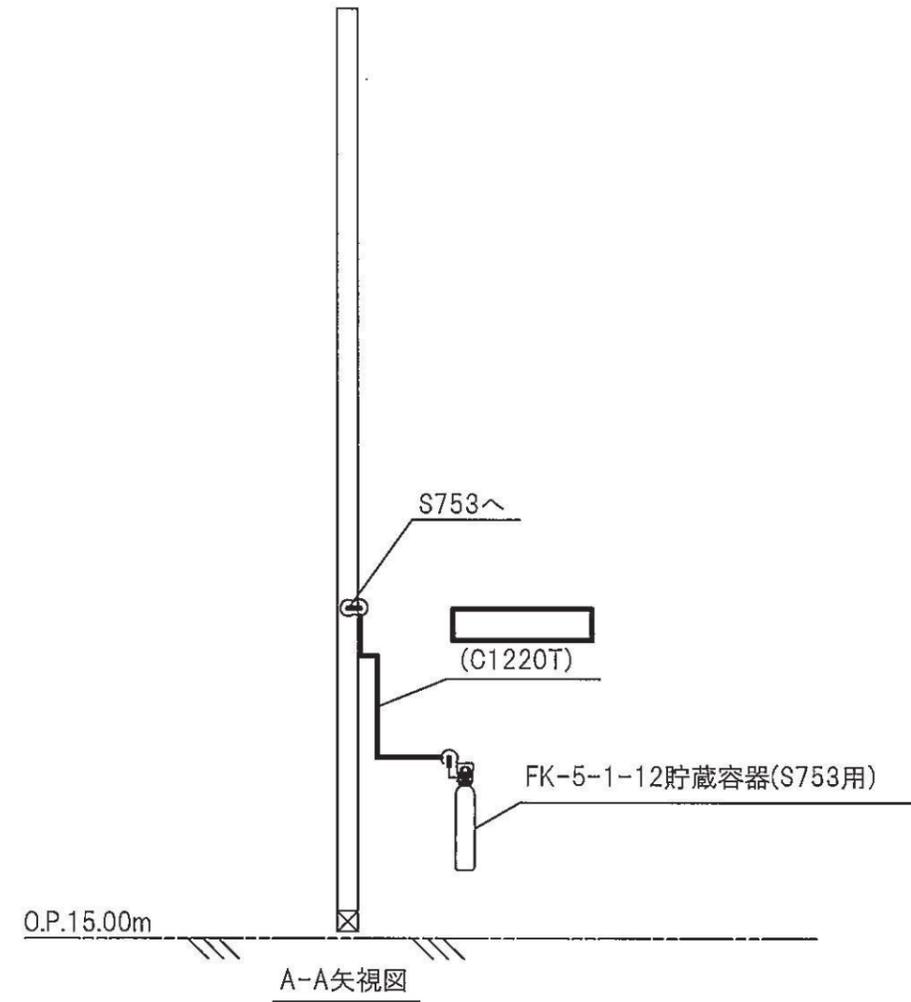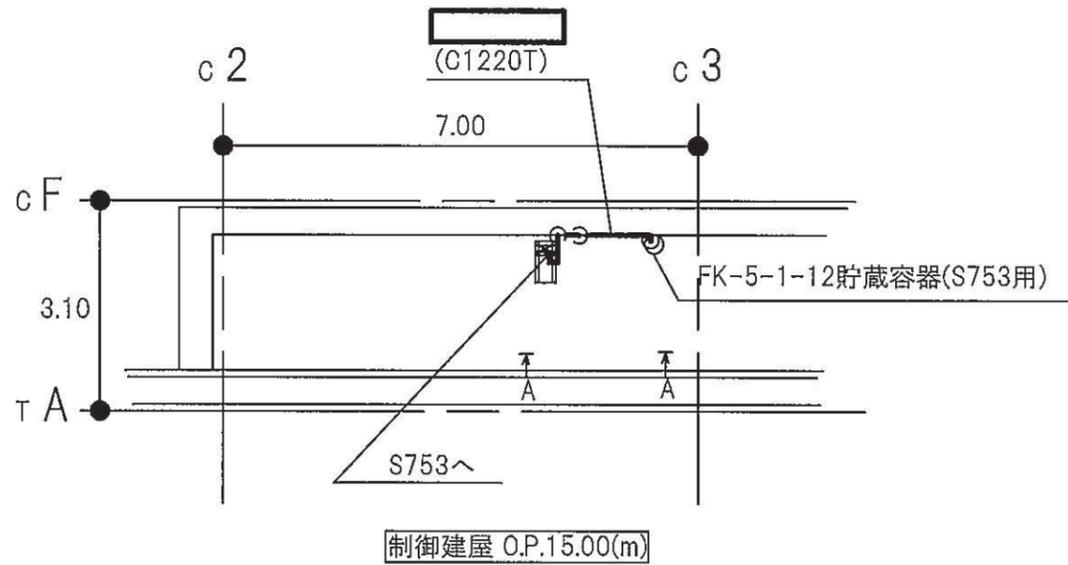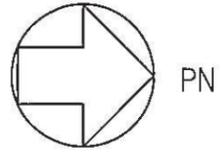

注1：太線は今回の申請範囲を示す。  
注2：寸法はmを示す。

制御建屋	
工事計画認可申請	第9-3-2-3-4-233図
女川原子力発電所 第2号機	
名称	ケーブルトレイ消火系に係る主配管の配置を明示した図面(S753用)
東北電力株式会社	

第 9-3-2-3-4-1 図～第 9-3-2-3-4-233 図 ケーブルトレイ消火系主配管の配置を明示した図面 別紙

工事計画記載の公称値の許容範囲

[主配管]

FK-5-1-12 貯蔵容器～ケーブルトレイ

主要寸法 (mm)		許容範囲	根 拠
外径	<input type="text"/>	±0.08 mm	JIS H 3300による材料公差
厚さ	<input type="text"/>	±0.15 mm	同上

注：主要寸法は，工事計画記載の公称値を示す。