
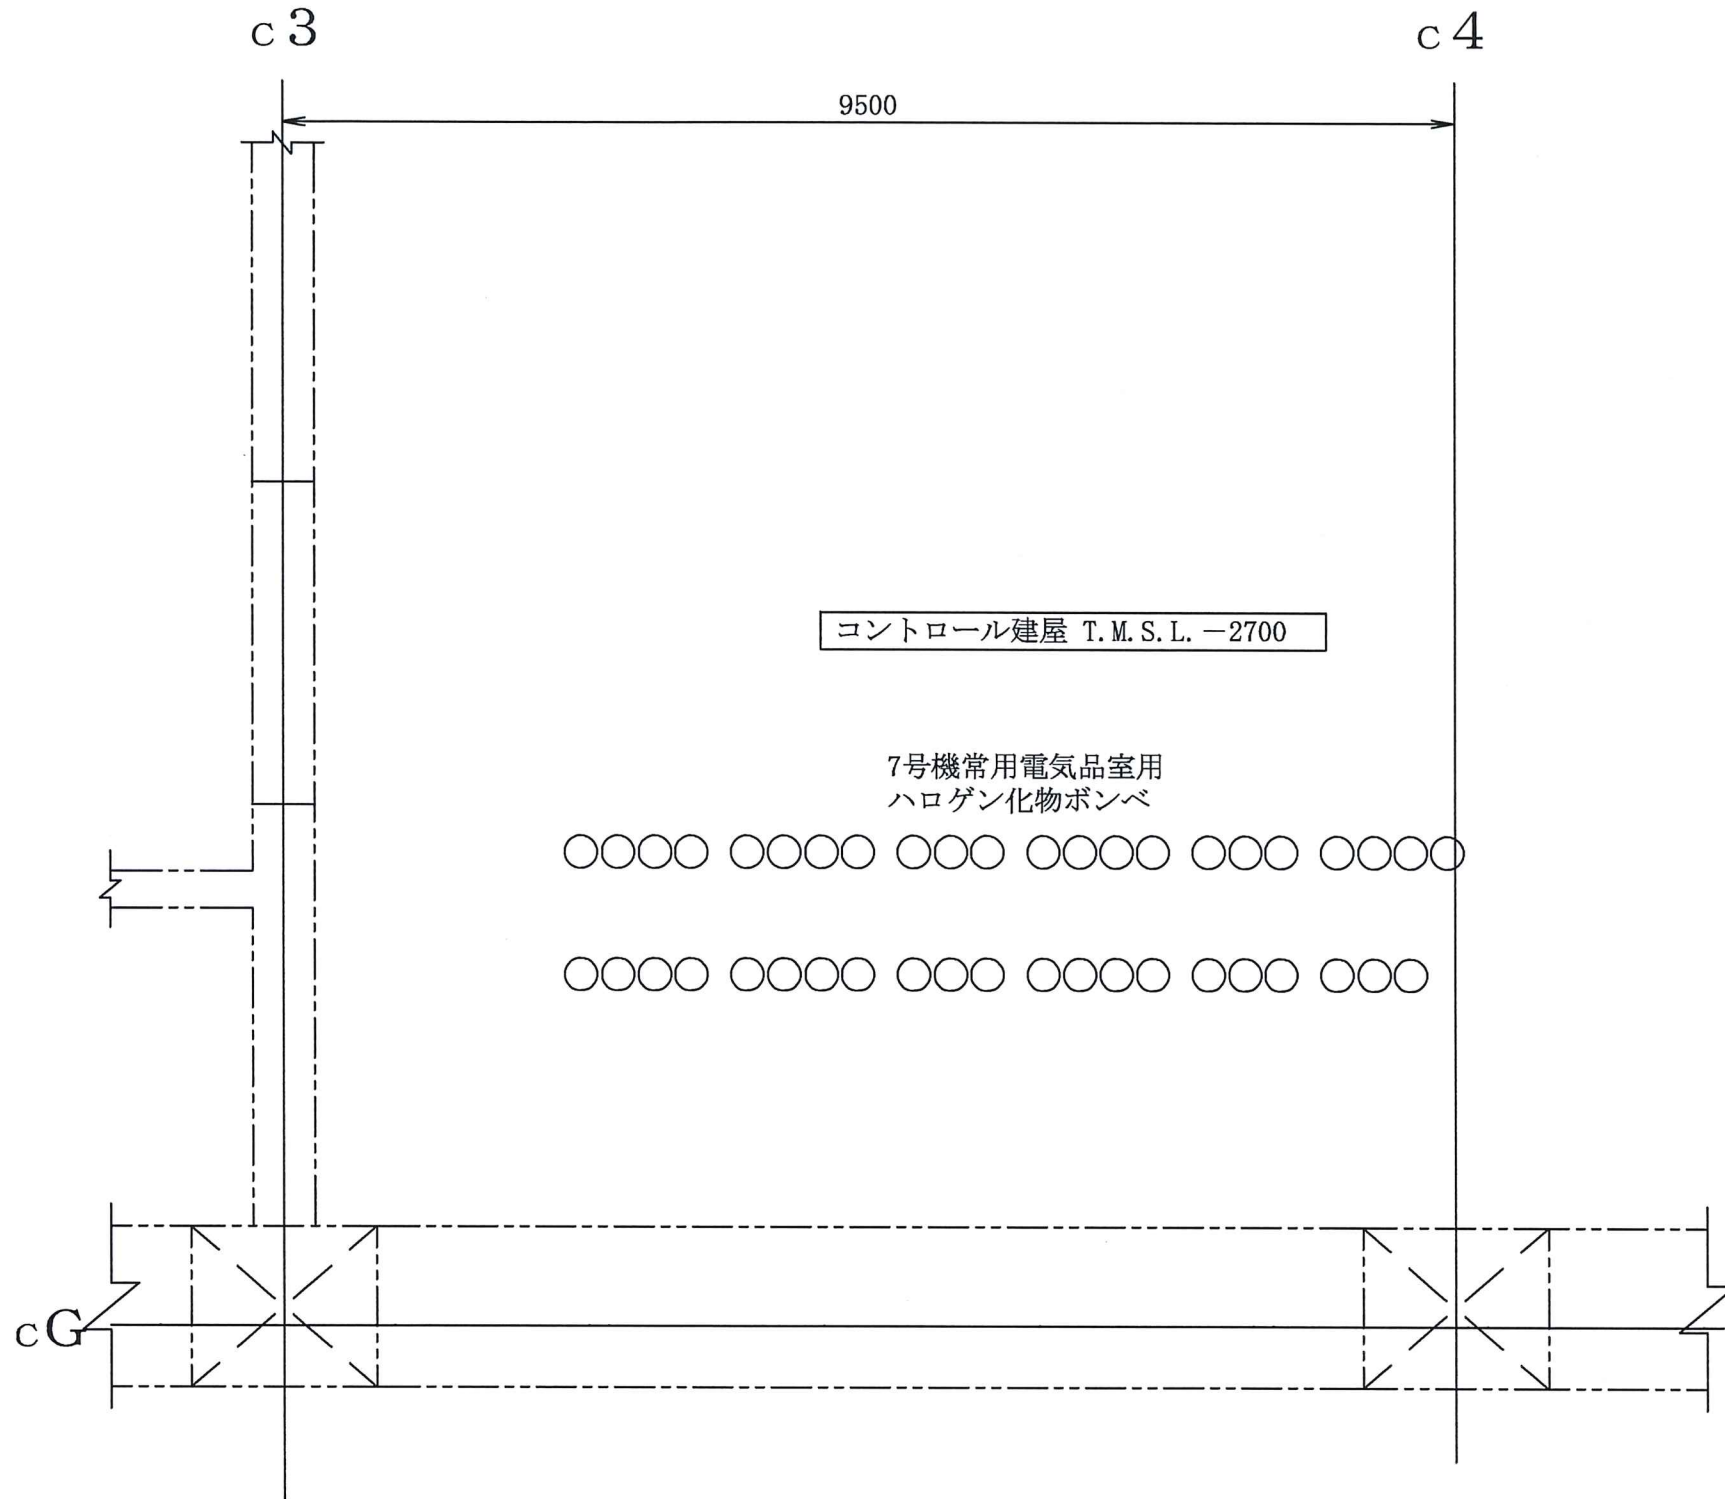



注：寸法はmmを示す。

工事計画認可申請 第9-3-2-1-3-66図	
柏崎刈羽原子力発電所第7号機	
名称	その他発電用原子炉の附属施設のうち 火災防護設備のうち消火設備 (小空間固定式消火設備)に係る 機器の配置を明示した図面(その66)
東京電力ホールディングス株式会社	

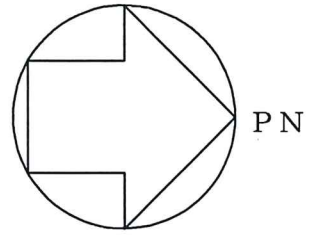

コントロール建屋 T.M.S.L. -2700

7号機常用電気品室用
ハロゲン化物ポンベ

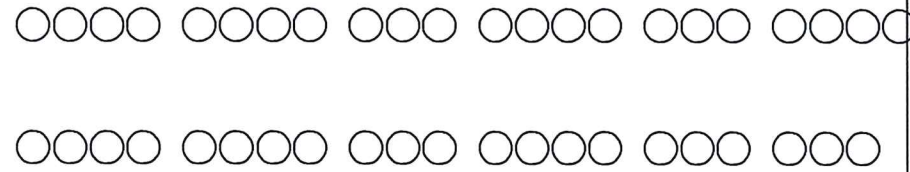

cG



c3

c4

9500

注：寸法はmmを示す。

工事計画認可申請 第9-3-2-1-3-67図	
柏崎刈羽原子力発電所第7号機	
名称	その他発電用原子炉の附属施設のうち 火災防護設備のうち消火設備 (小空間固定式消火設備)に係る 機器の配置を明示した図面(その67)
東京電力ホールディングス株式会社	

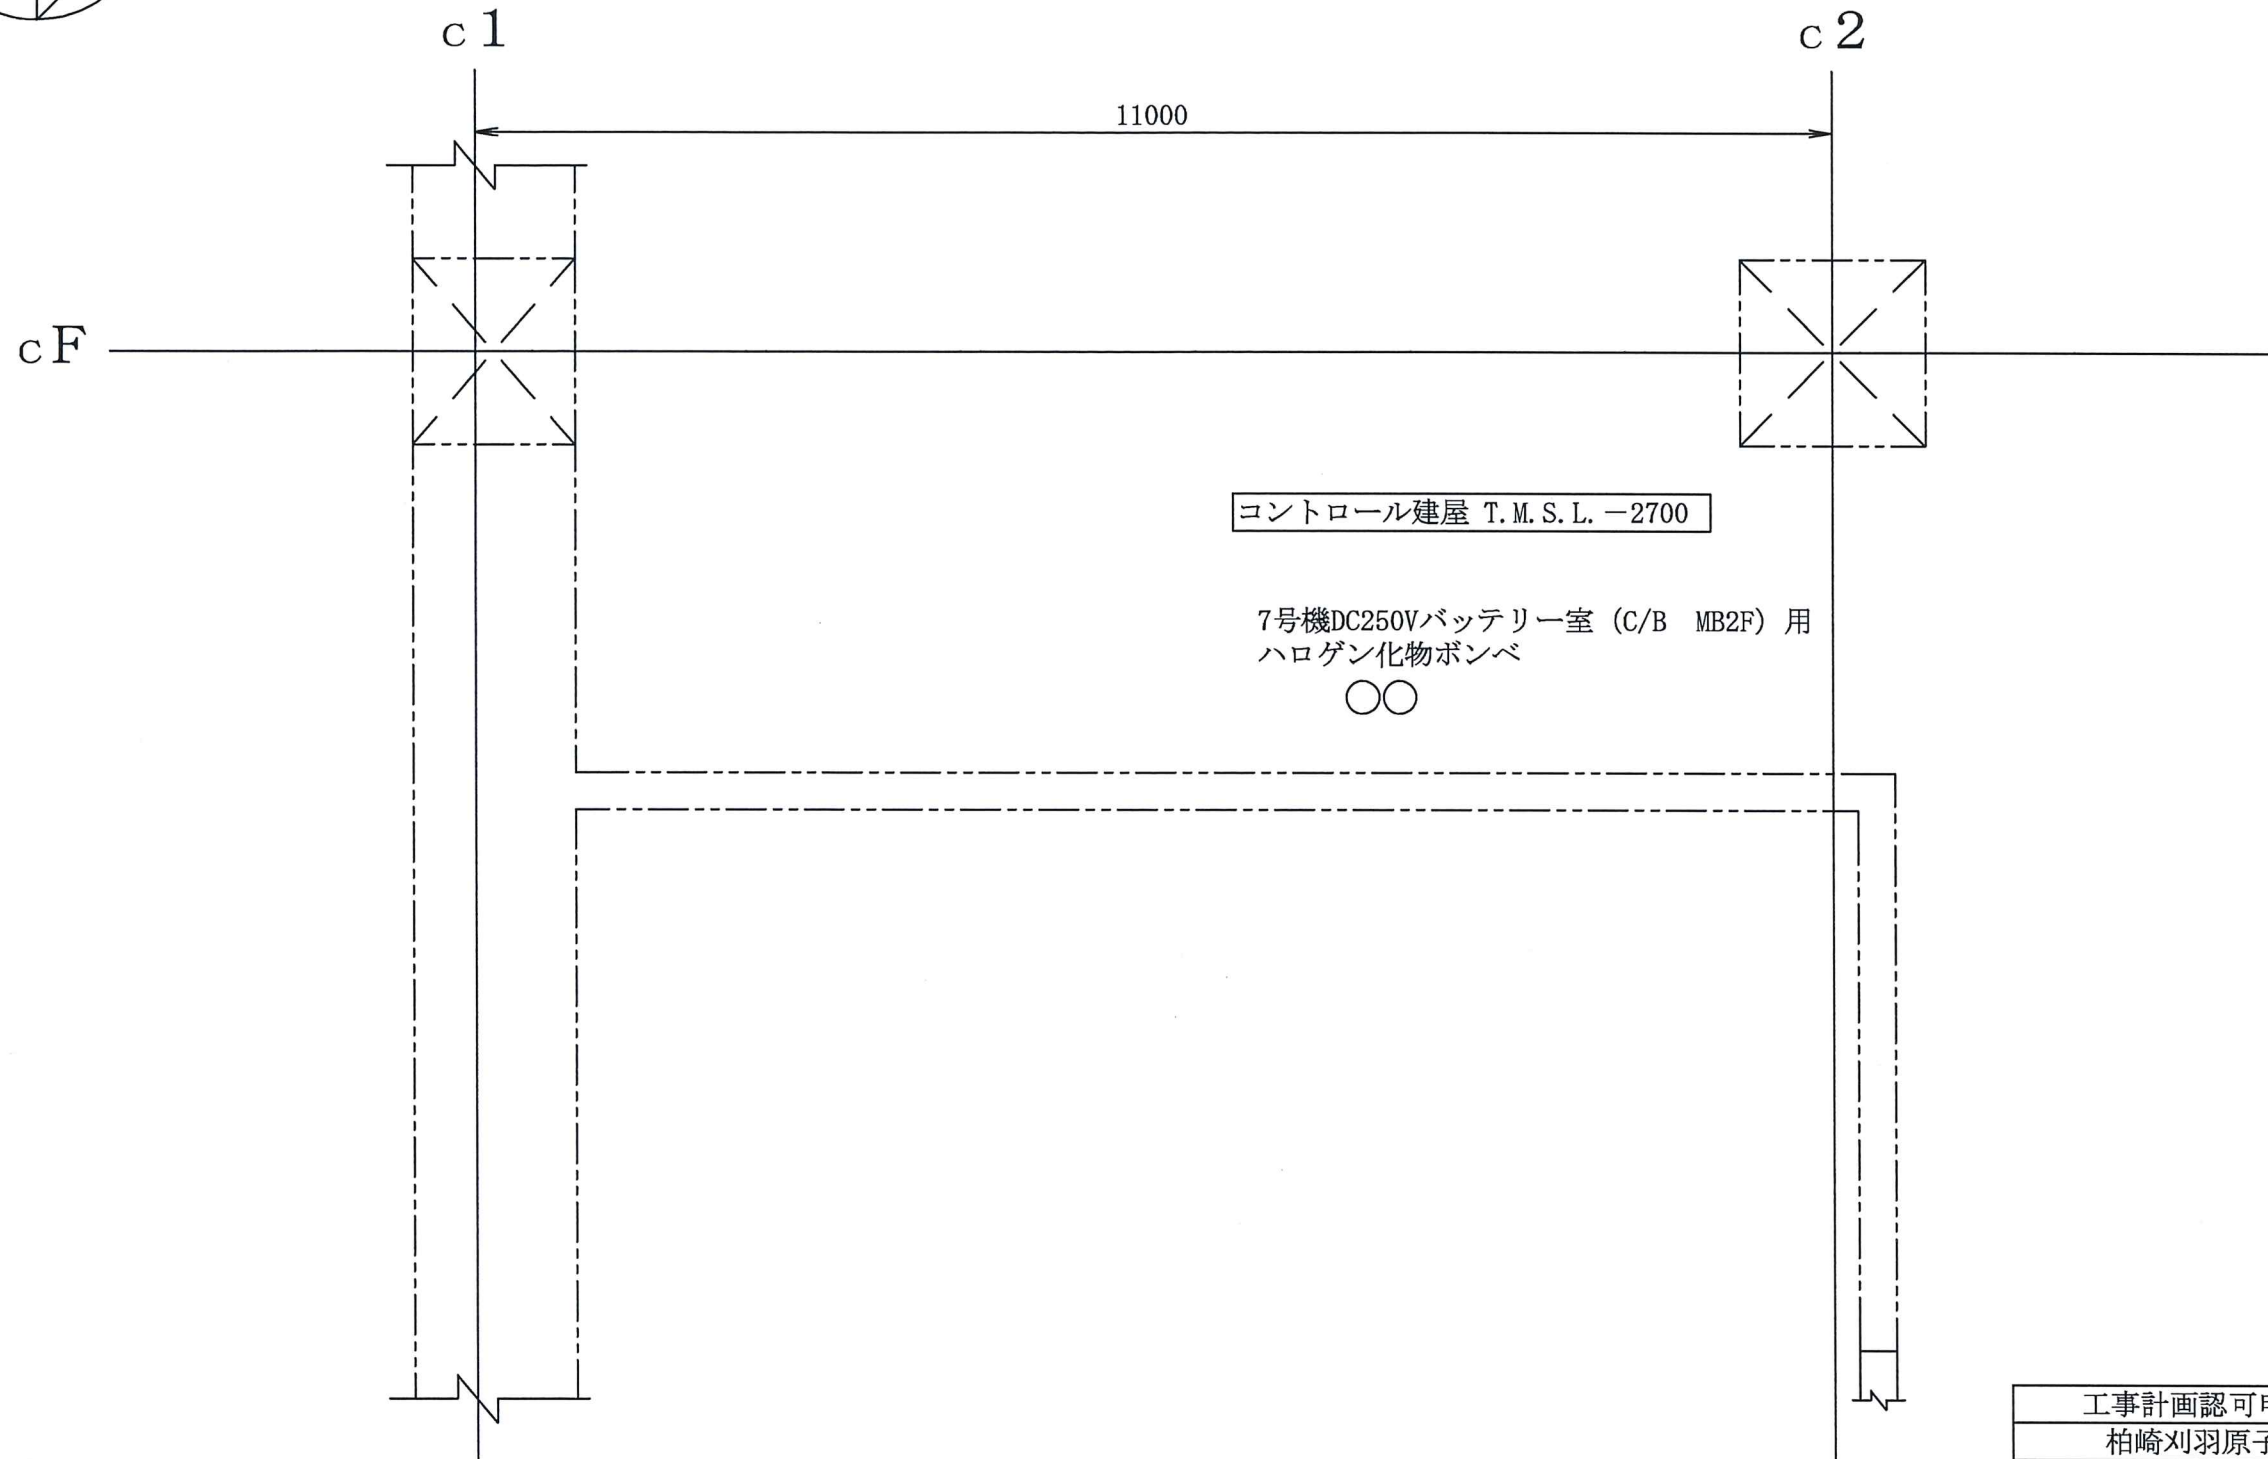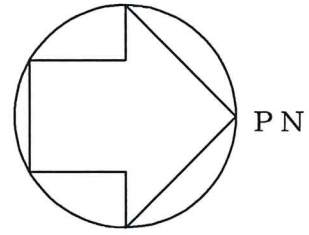



コントロール建屋 T.M.S.L. -2700

7号機DC250Vバッテリー室 (C/B MB2F) 用
ハロゲン化物ポンベ



注：寸法はmmを示す。



工事計画認可申請 第9-3-2-1-3-68図	
柏崎刈羽原子力発電所第7号機	
名称	その他発電用原子炉の附属施設のうち 火災防護設備のうち消火設備 (小空間固定式消火設備)に係る 機器の配置を明示した図面 (その68)
東京電力ホールディングス株式会社	

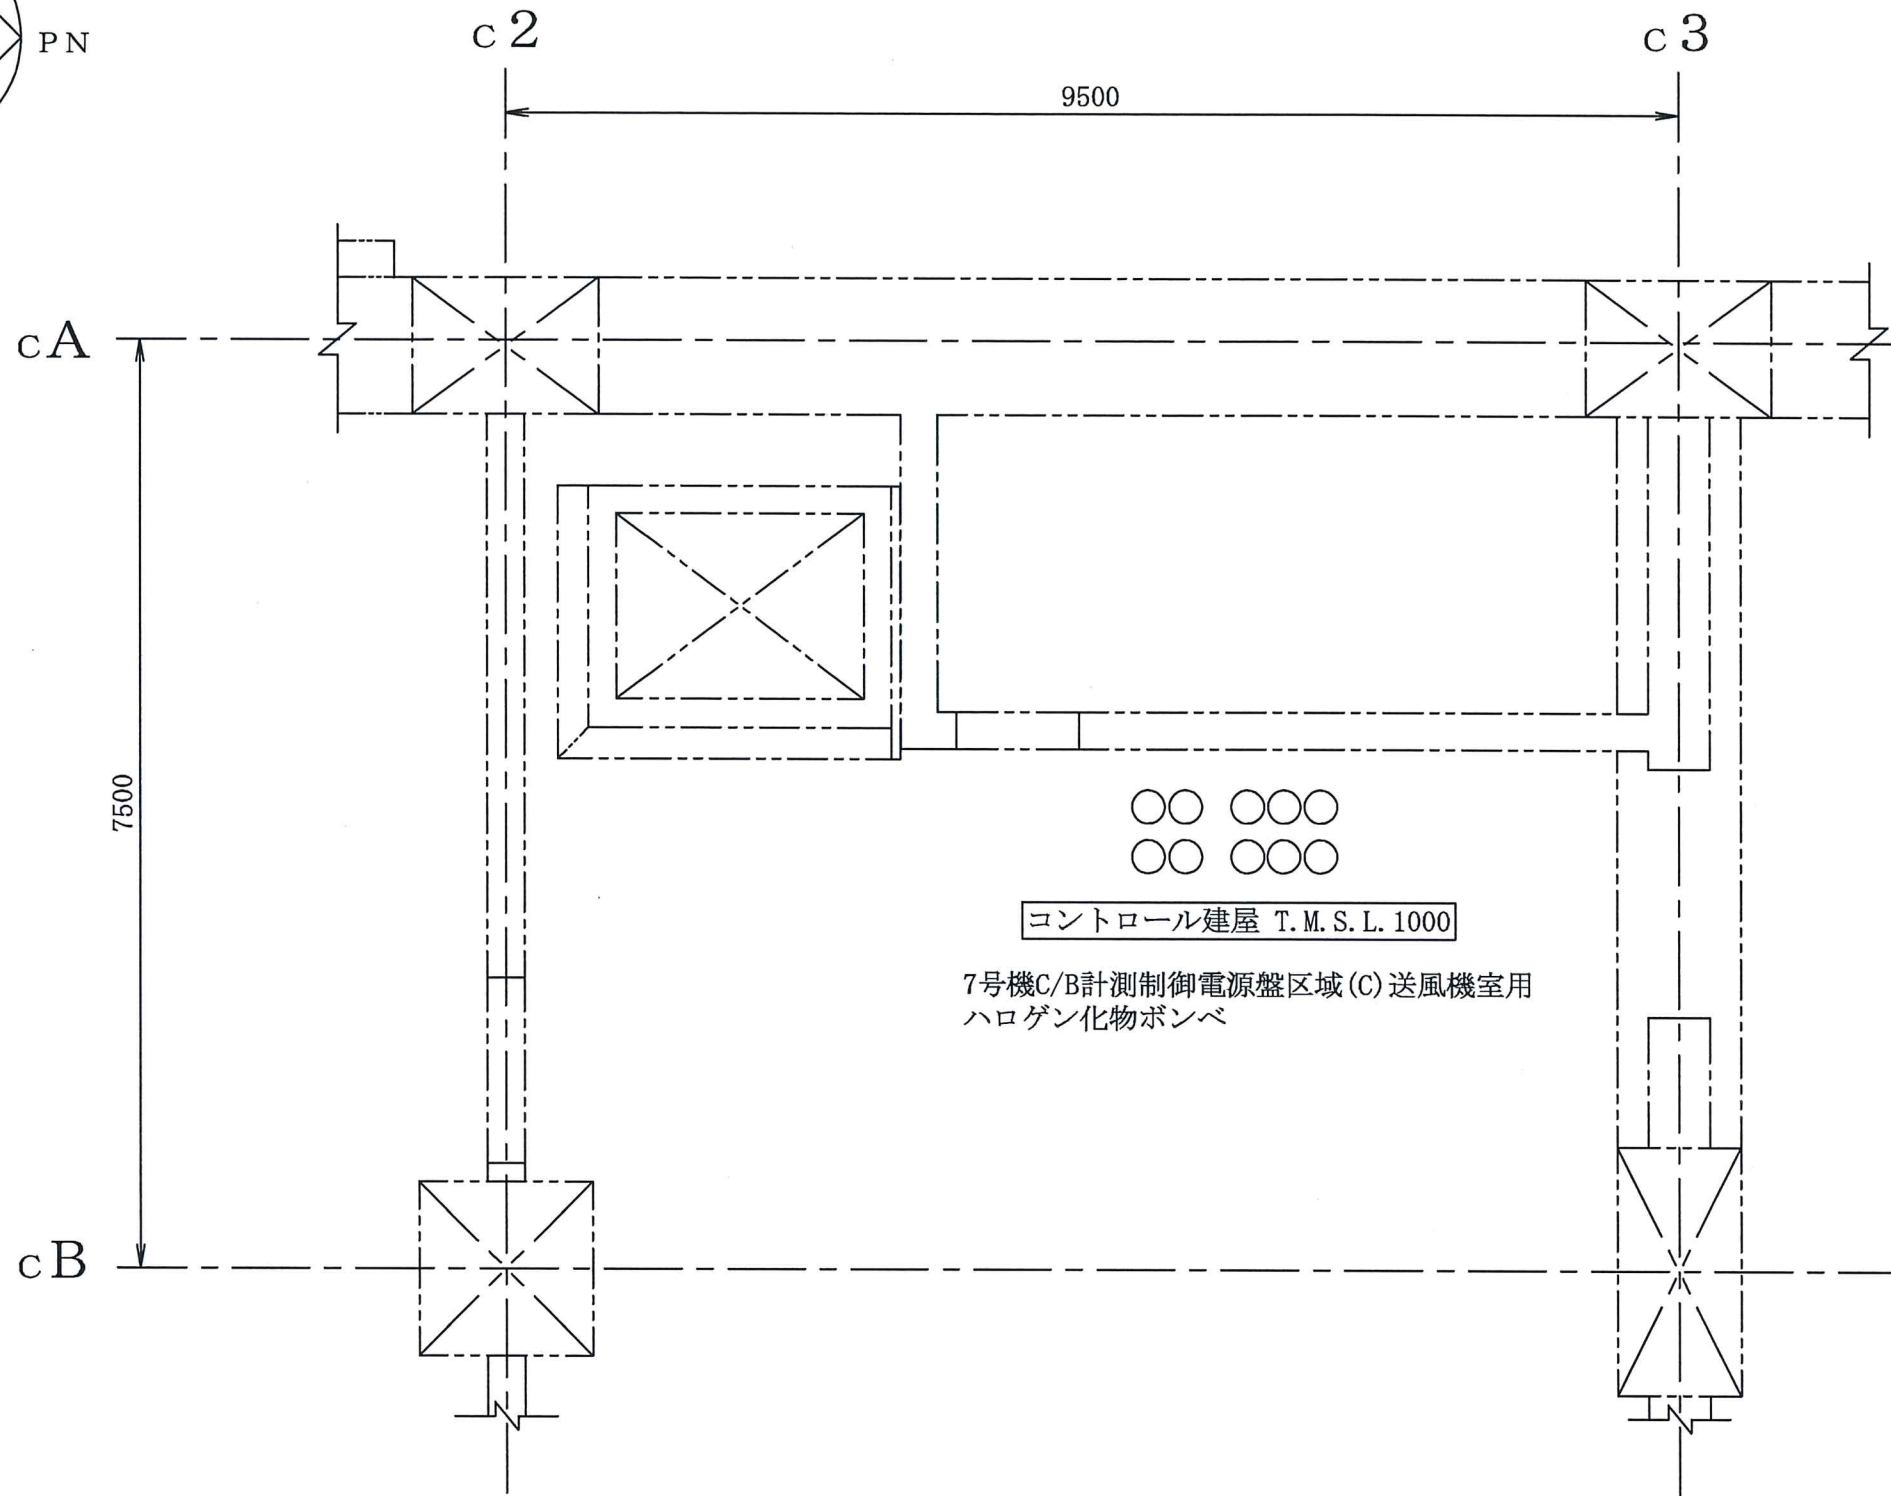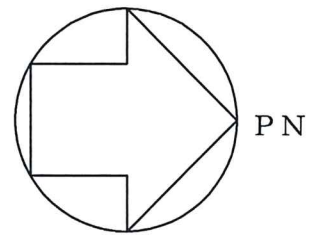

コントロール建屋 T.M.S.L. 1000
 7号機C/B計測制御電源盤区域(C)送風機室用
 ハロゲン化物ボンベ



注：寸法はmmを示す。

工事計画認可申請 第9-3-2-1-3-69図	
柏崎刈羽原子力発電所第7号機	
名称	その他発電用原子炉の附属施設のうち 火災防護設備のうち消火設備 (小空間固定式消火設備)に係る 機器の配置を明示した図面(その69)
東京電力ホールディングス株式会社	

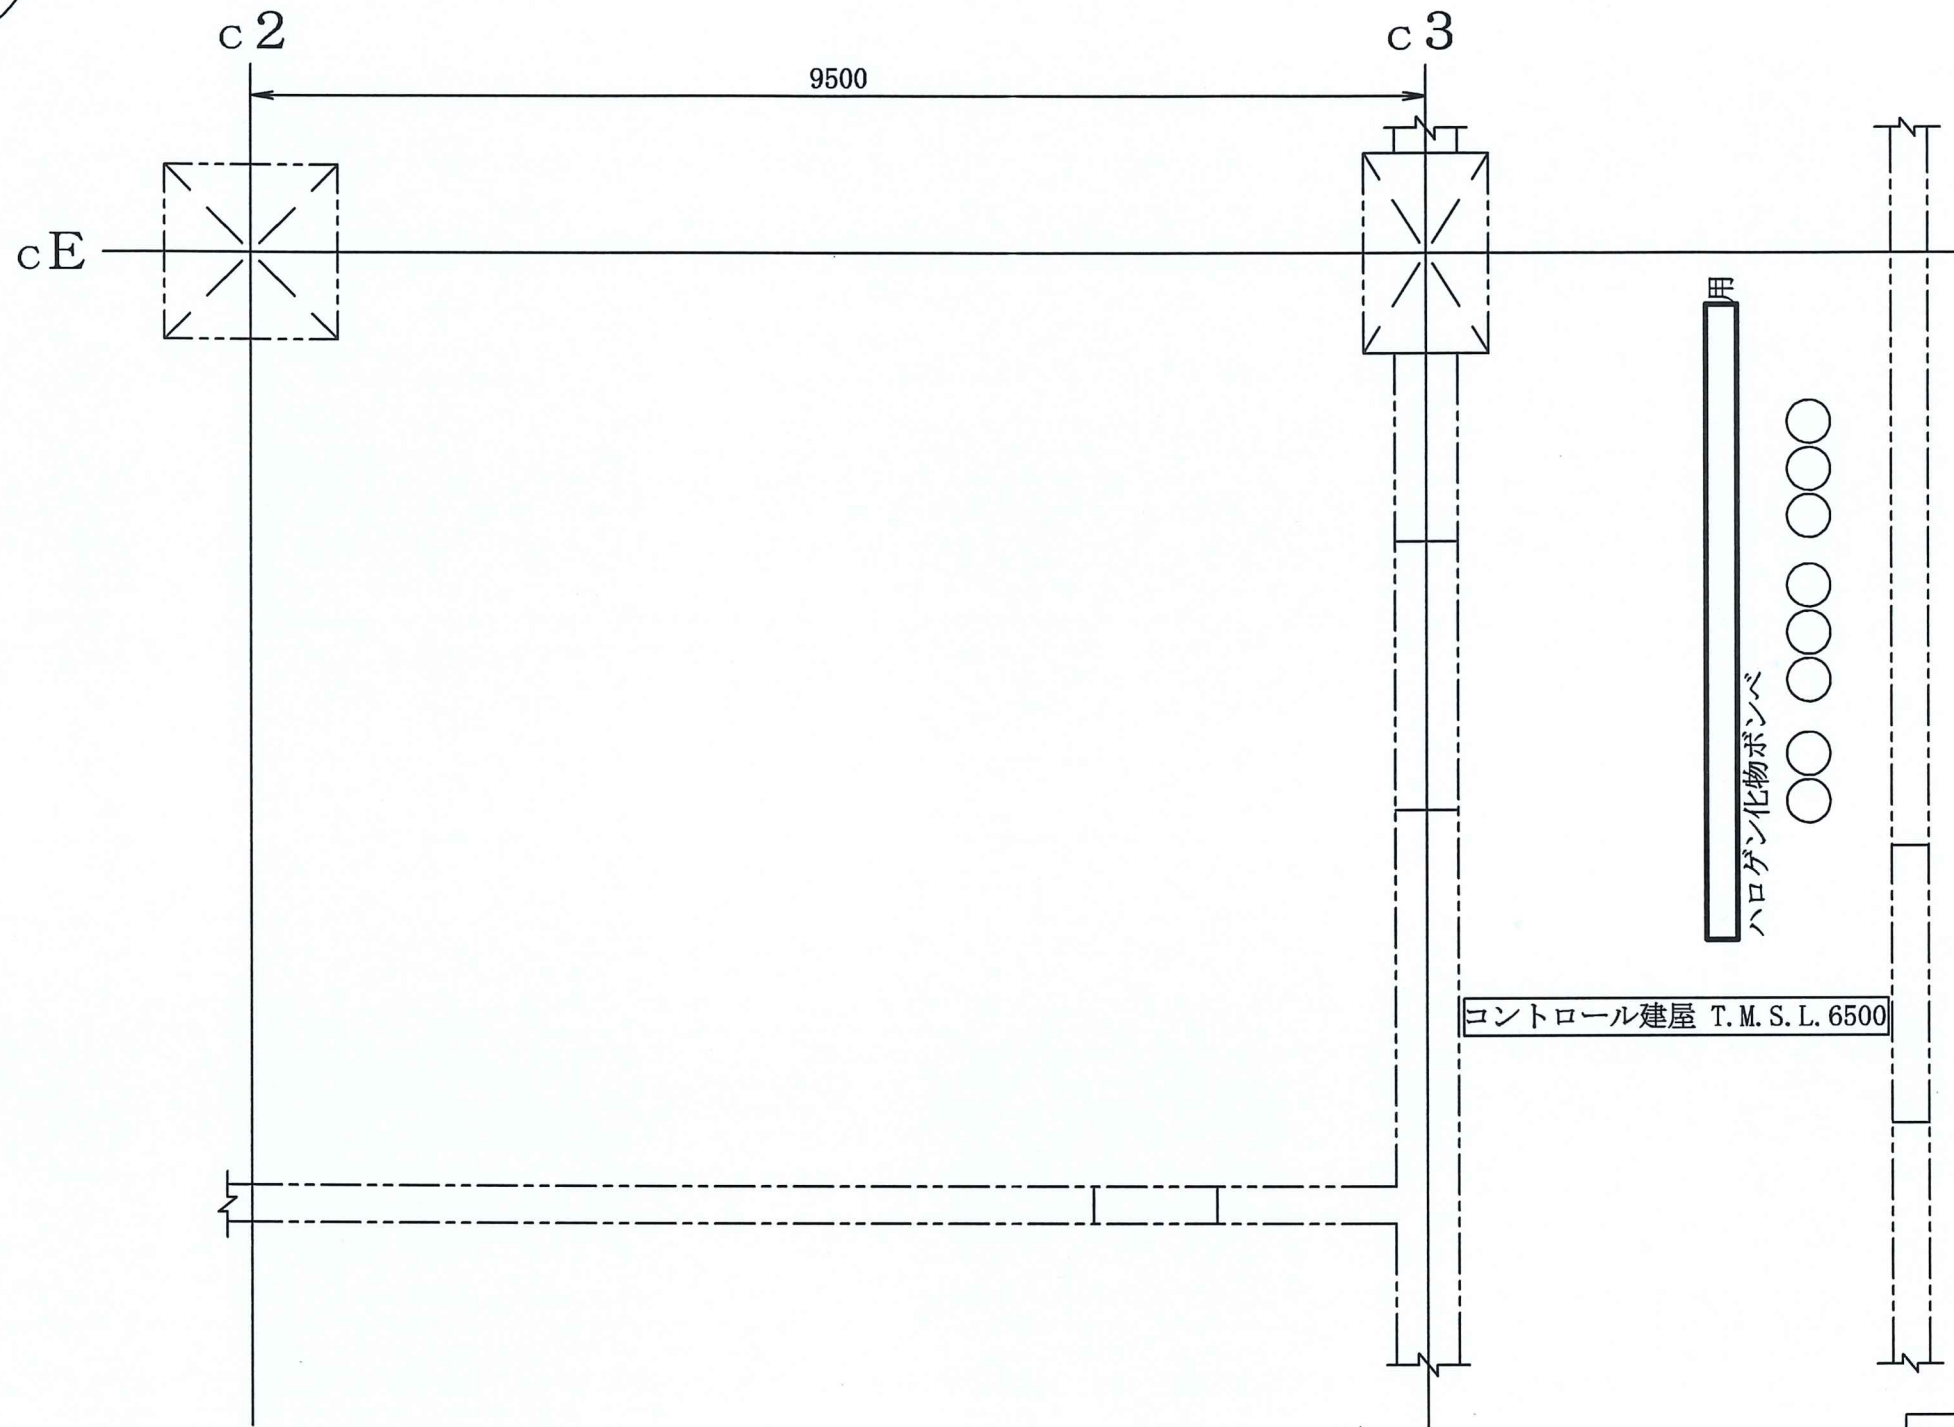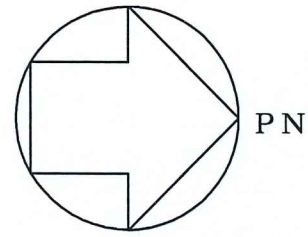

注：寸法はmmを示す。

工事計画認可申請 第9-3-2-1-3-70図	
柏崎刈羽原子力発電所第7号機	
名称	その他発電用原子炉の附属施設のうち 火災防護設備のうち消火設備 (小空間固定式消火設備)に係る 機器の配置を明示した図面(その70)
東京電力ホールディングス株式会社	

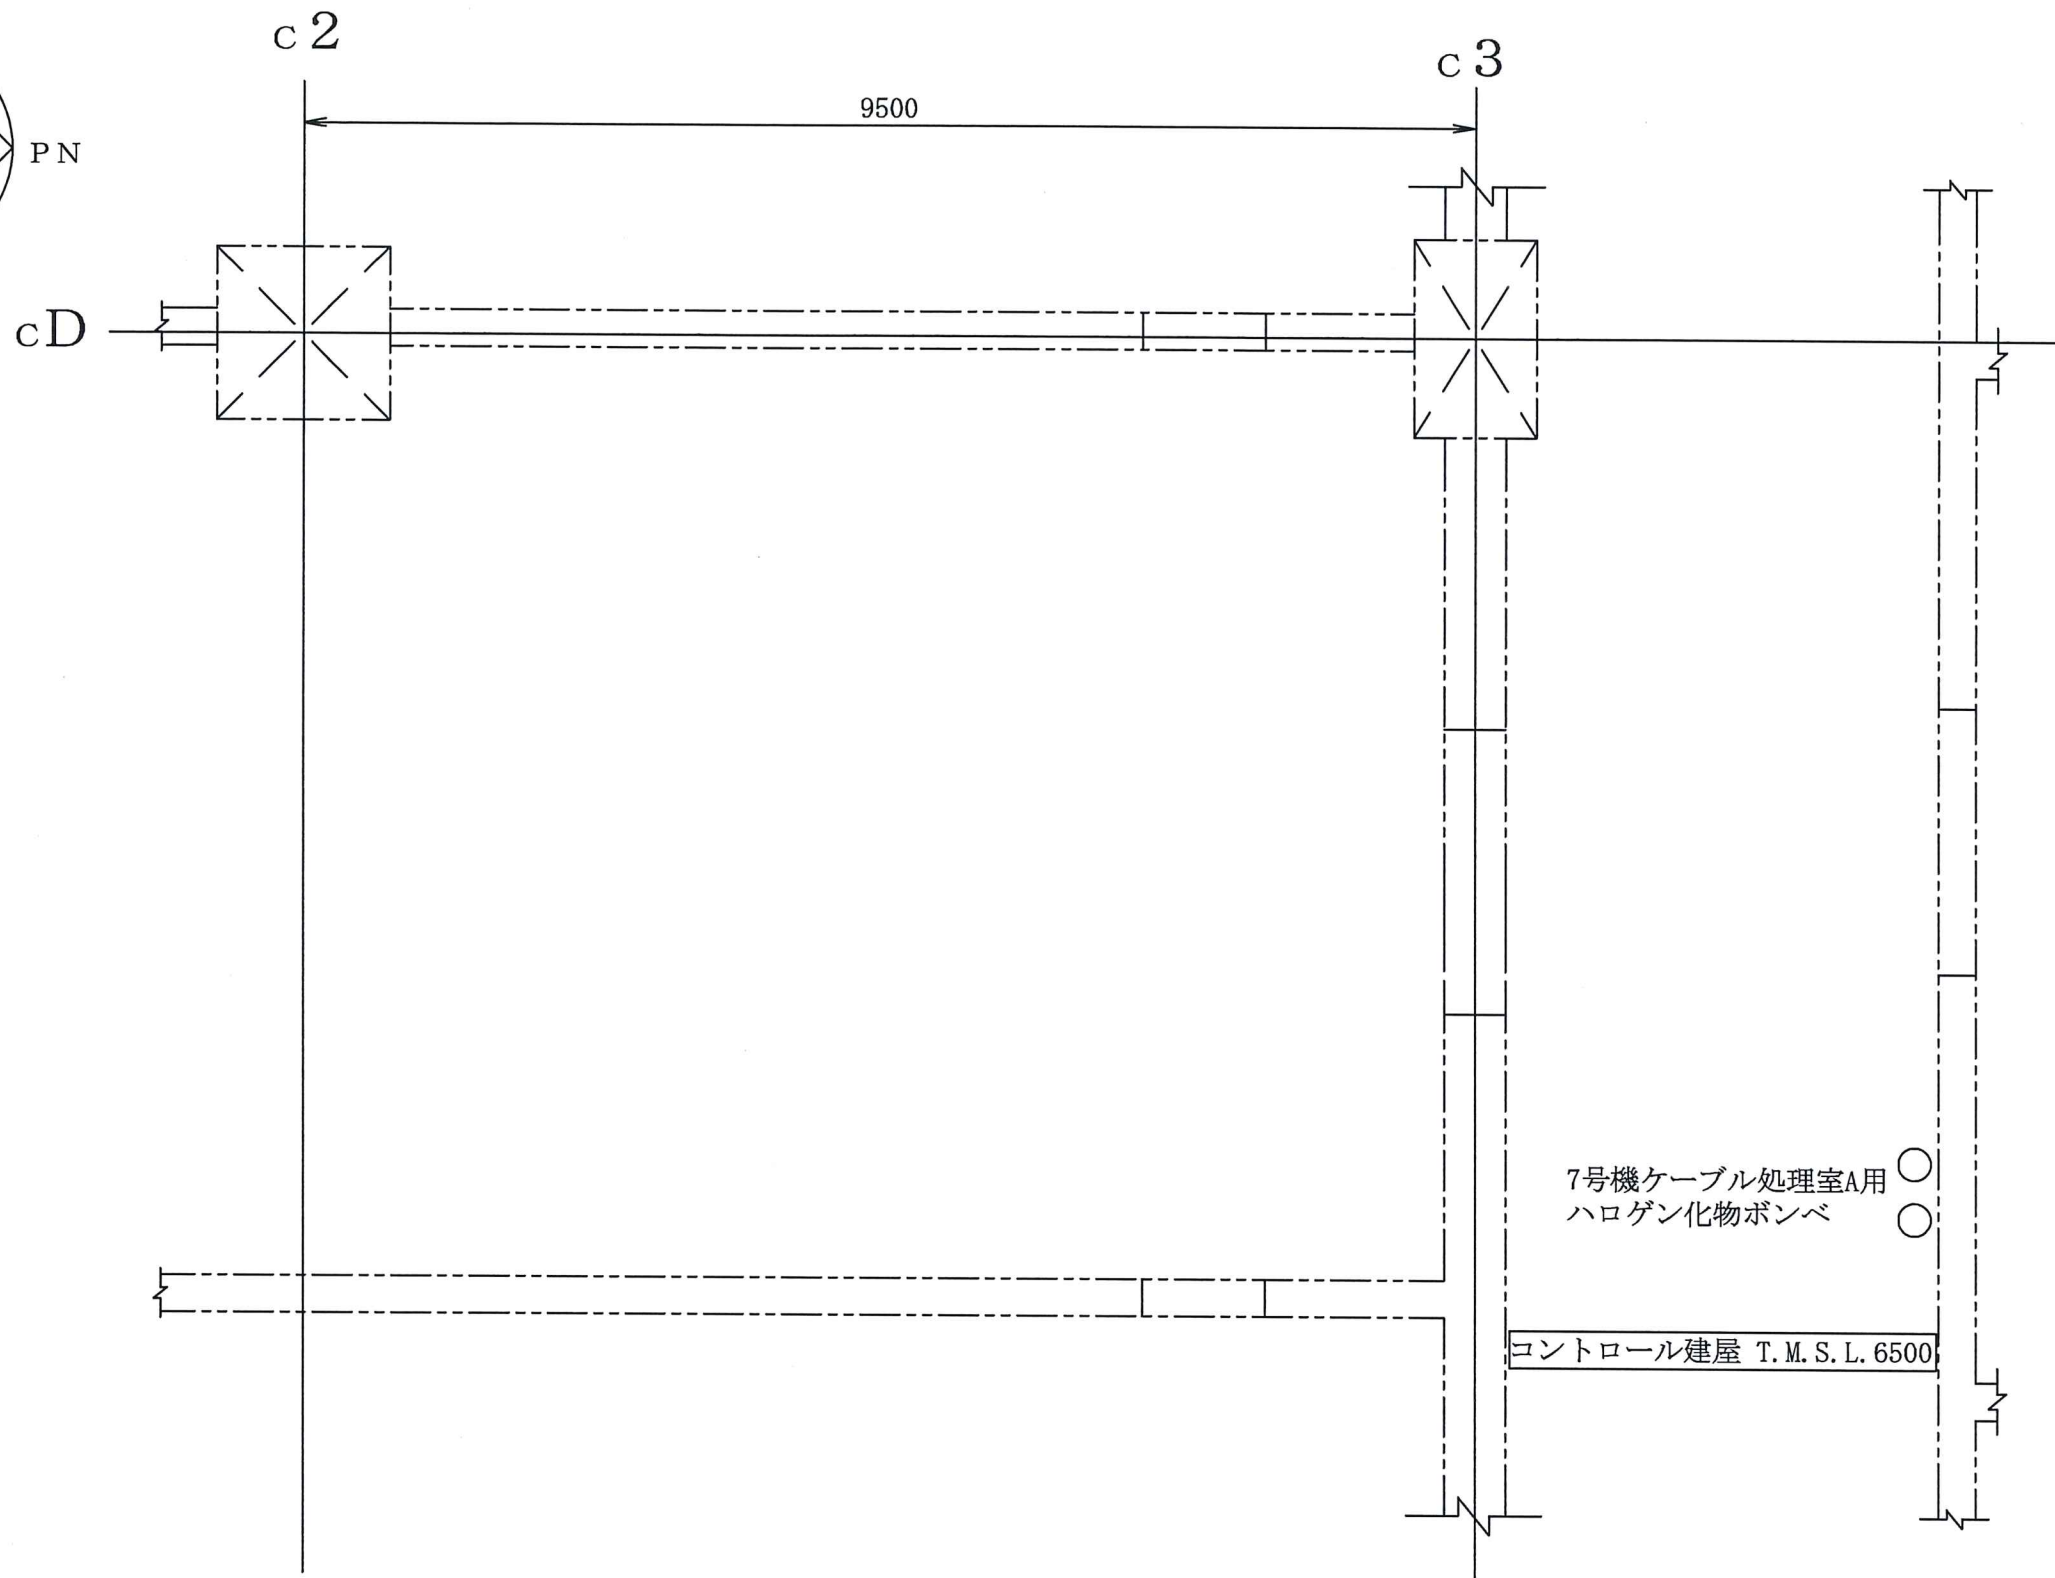
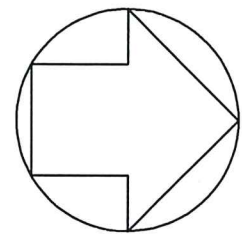


7号機ケーブル処理室A用
ハロゲン化物ボンベ

コントロール建屋 T.M.S.L. 6500

注：寸法はmmを示す。

工事計画認可申請 第9-3-2-1-3-71図	
柏崎刈羽原子力発電所第7号機	
名称	その他発電用原子炉の附属施設のうち 火災防護設備のうち消火設備 (小空間固定式消火設備)に係る 機器の配置を明示した図面(その71)
東京電力ホールディングス株式会社	

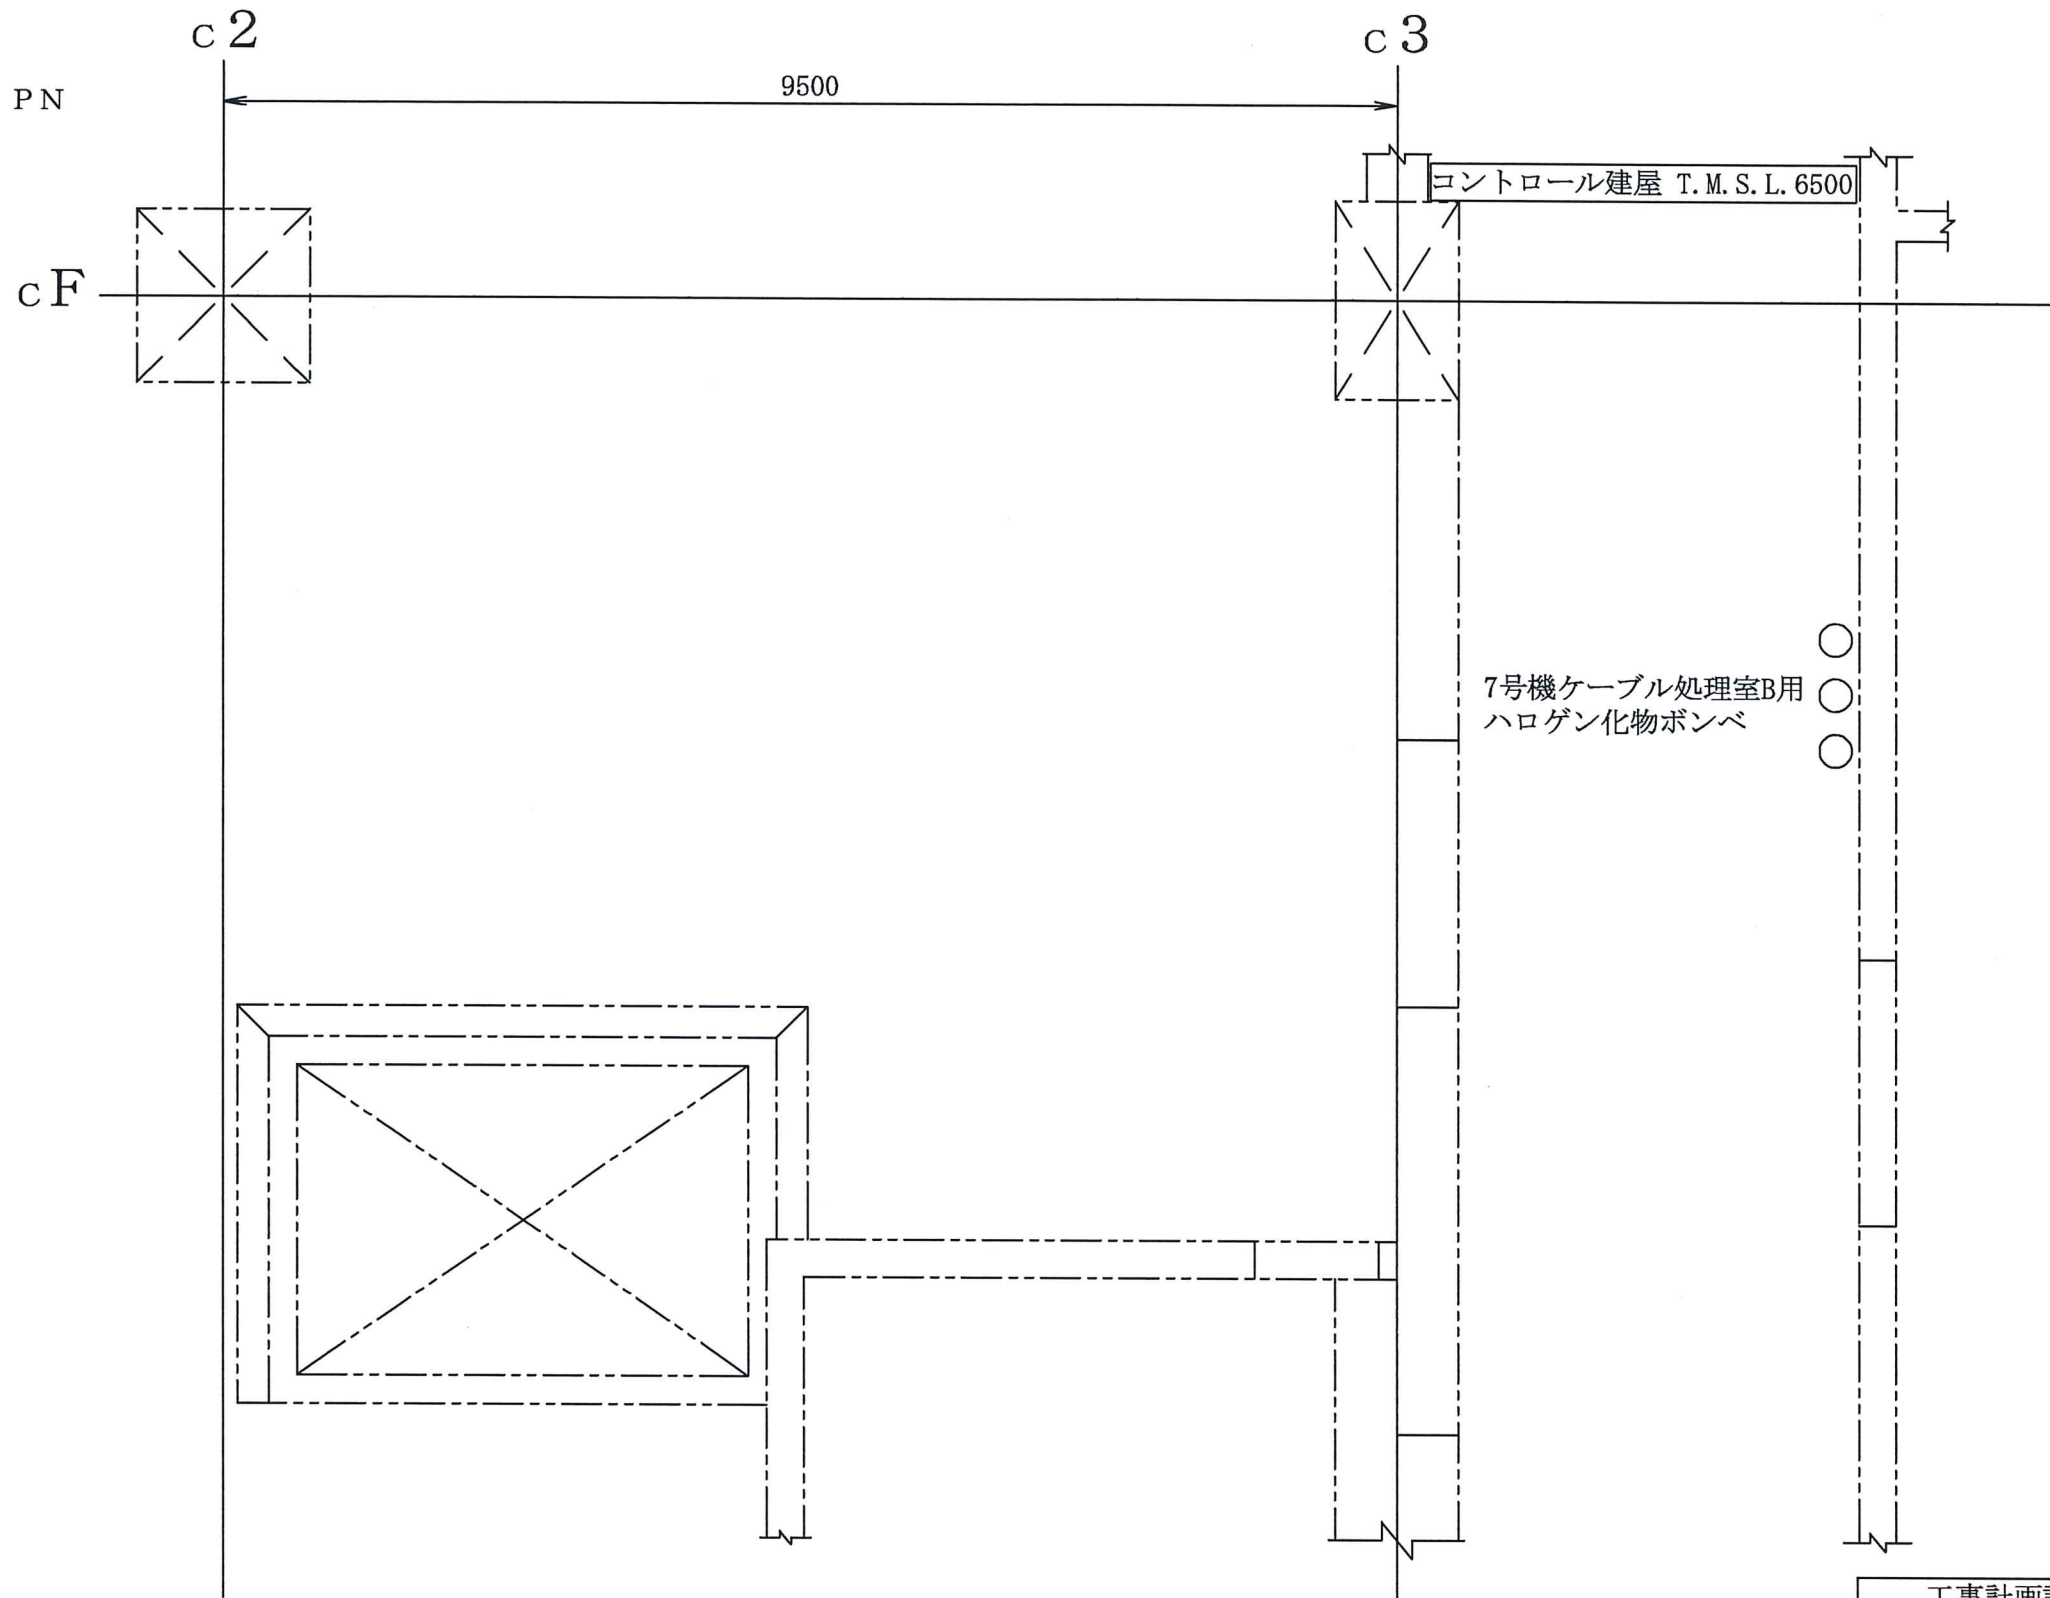
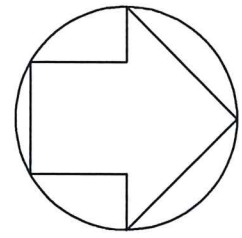


7号機ケーブル処理室B用
ハロゲン化物ポンペ

コントロール建屋 T.M.S.L. 6500

工事計画認可申請	第9-3-2-1-3-72図
柏崎刈羽原子力発電所第7号機	
名称	その他発電用原子炉の附属施設のうち 火災防護設備のうち消火設備 (小空間固定式消火設備)に係る 機器の配置を明示した図面(その72)
	東京電力ホールディングス株式会社

注：寸法はmmを示す。

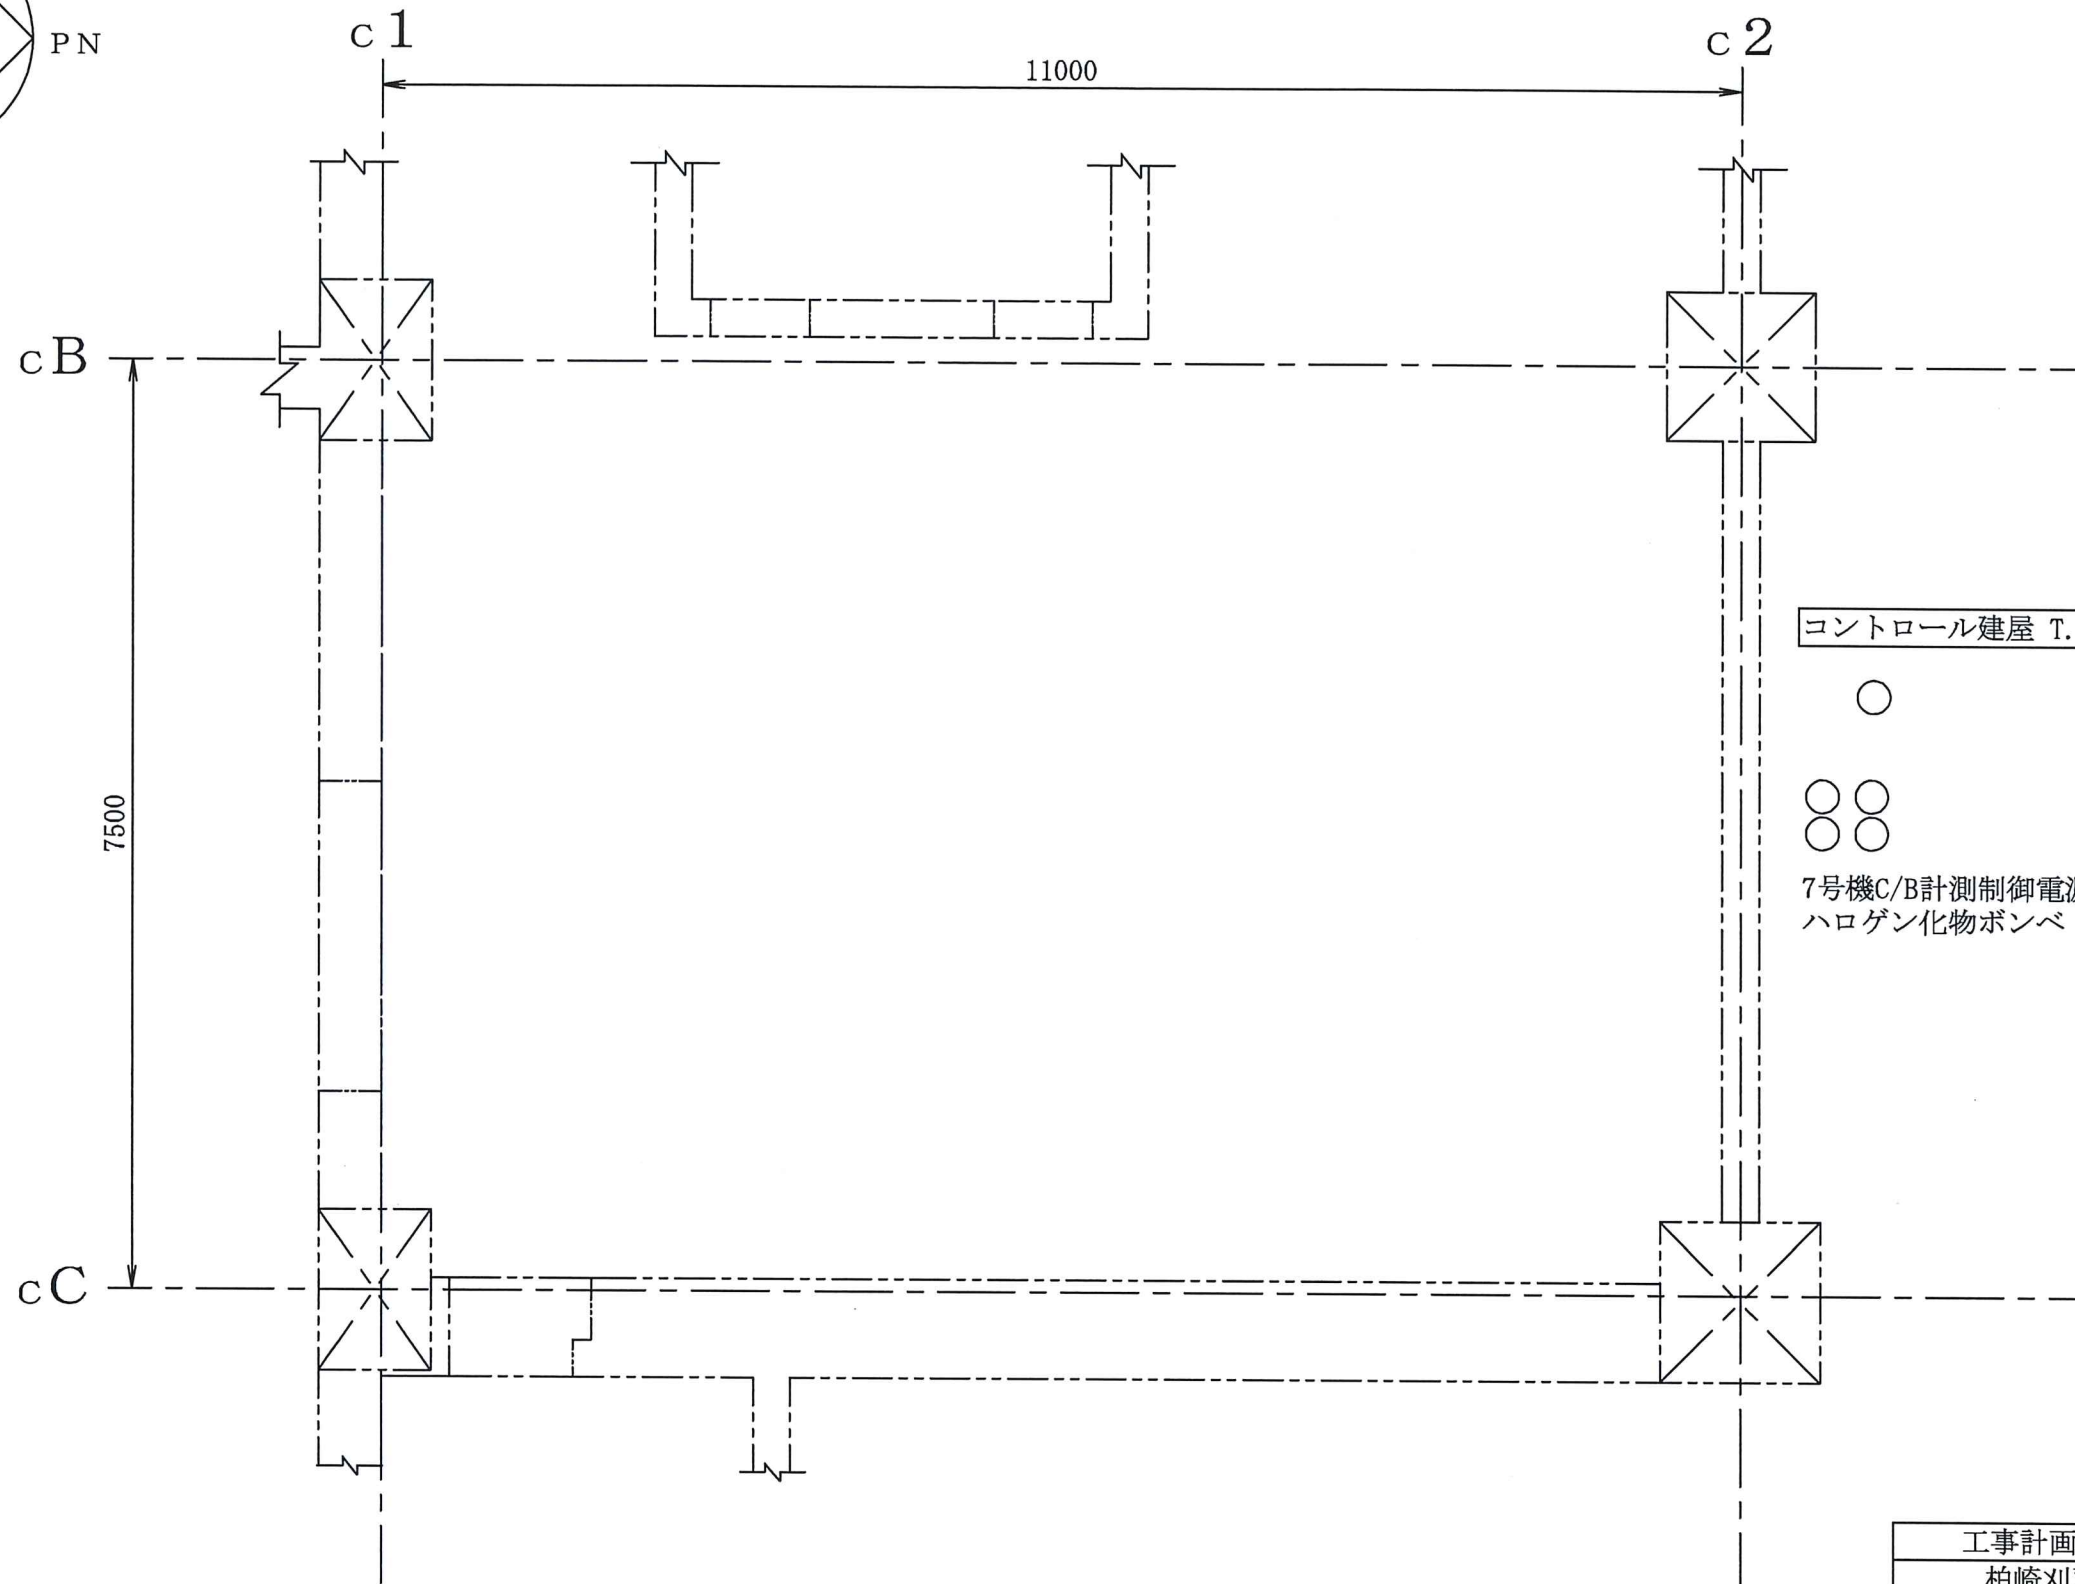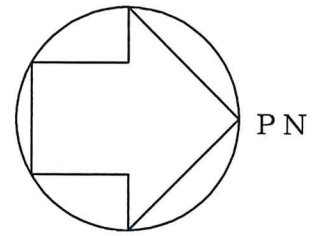



コントロール建屋 T.M.S.L. 12300

○
○○
○○

7号機C/B計測制御電源盤区域(B)送風機室用
ハロゲン化物ポンペ



工事計画認可申請	第9-3-2-1-3-73図
柏崎刈羽原子力発電所第7号機	
名称	その他発電用原子炉の附属施設のうち 火災防護設備のうち消火設備 (小空間固定式消火設備)に係る 機器の配置を明示した図面(その73)
東京電力ホールディングス株式会社	

注：寸法はmmを示す。

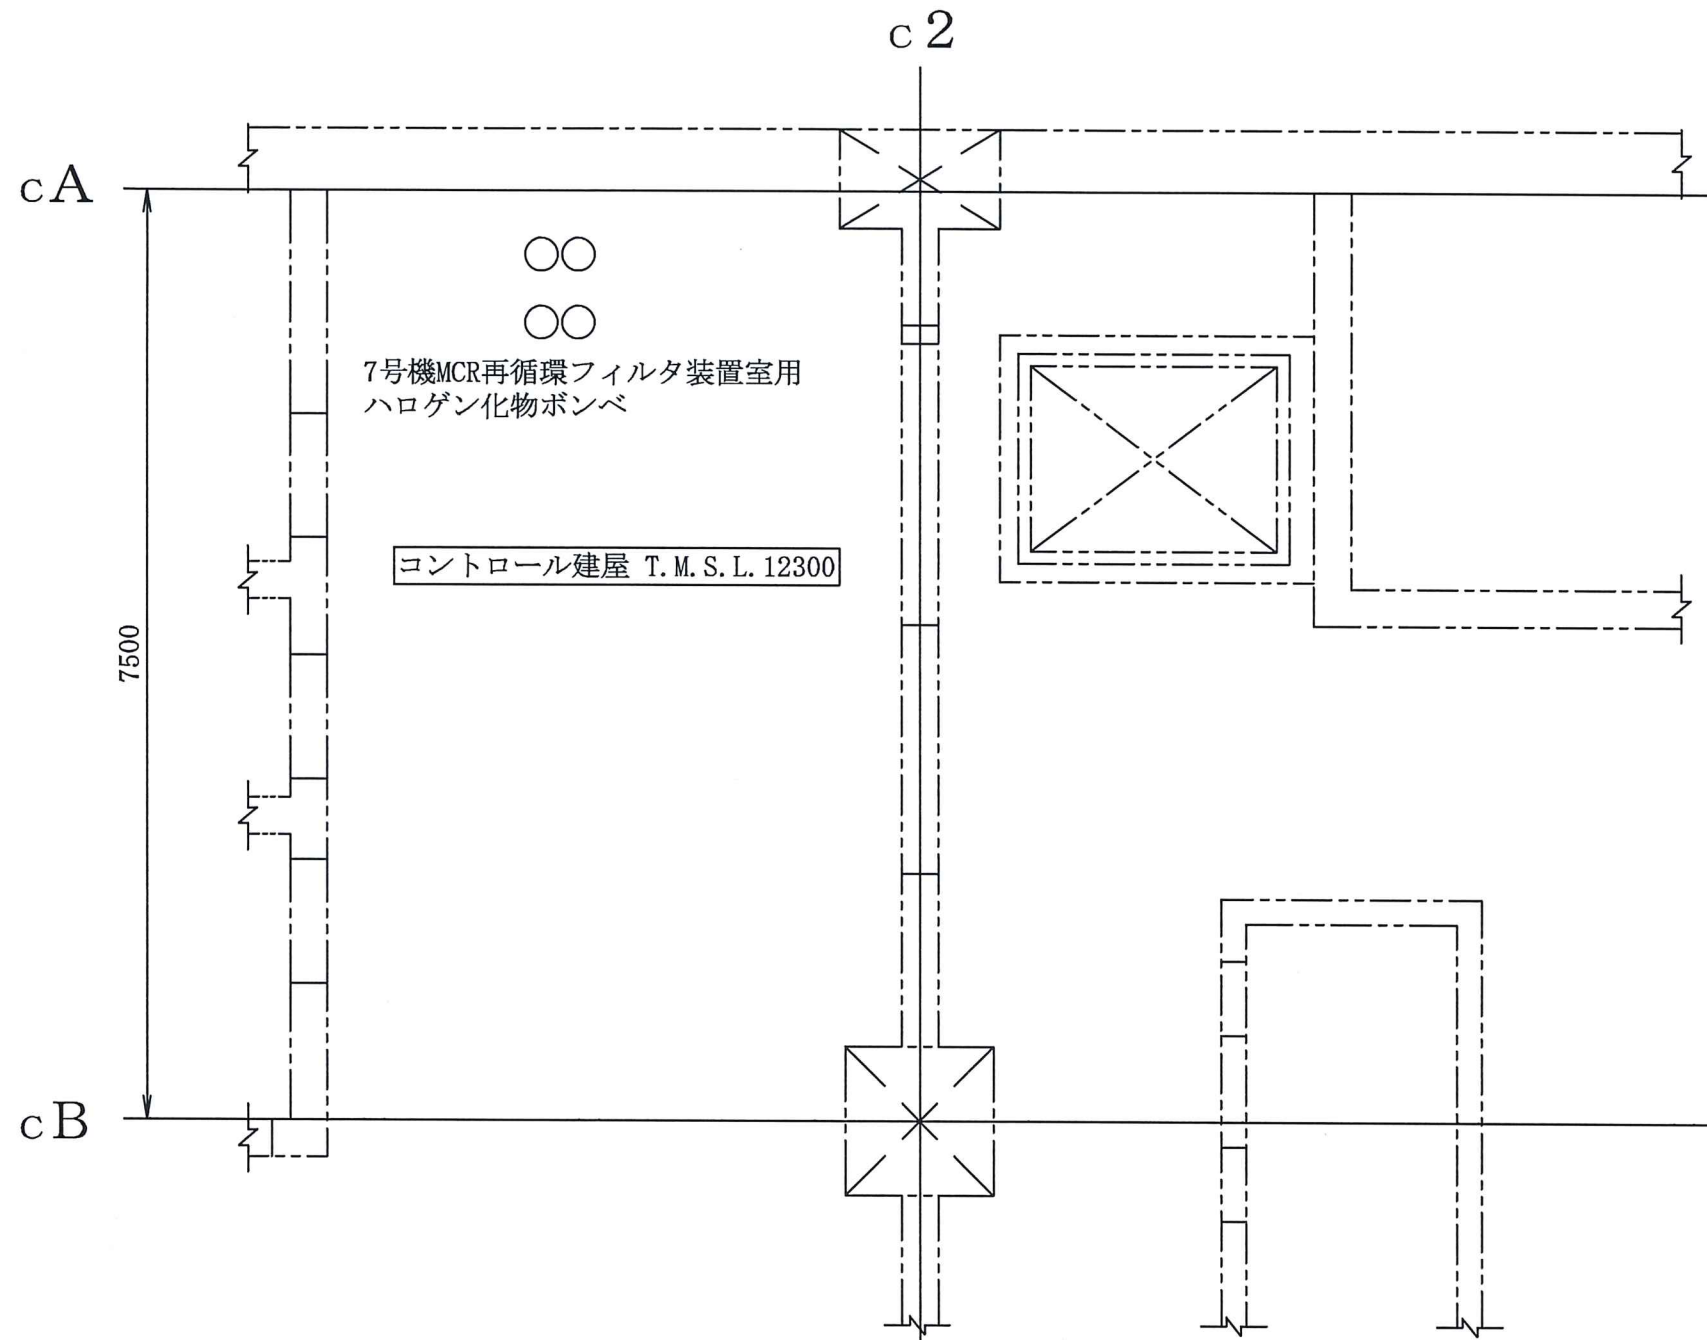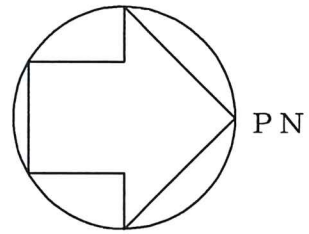

注：寸法はmmを示す。

工事計画認可申請 第9-3-2-1-3-74図	
柏崎刈羽原子力発電所第7号機	
名称	その他発電用原子炉の附属施設のうち 火災防護設備のうち消火設備 (小空間固定式消火設備)に係る 機器の配置を明示した図面(その74)
東京電力ホールディングス株式会社	

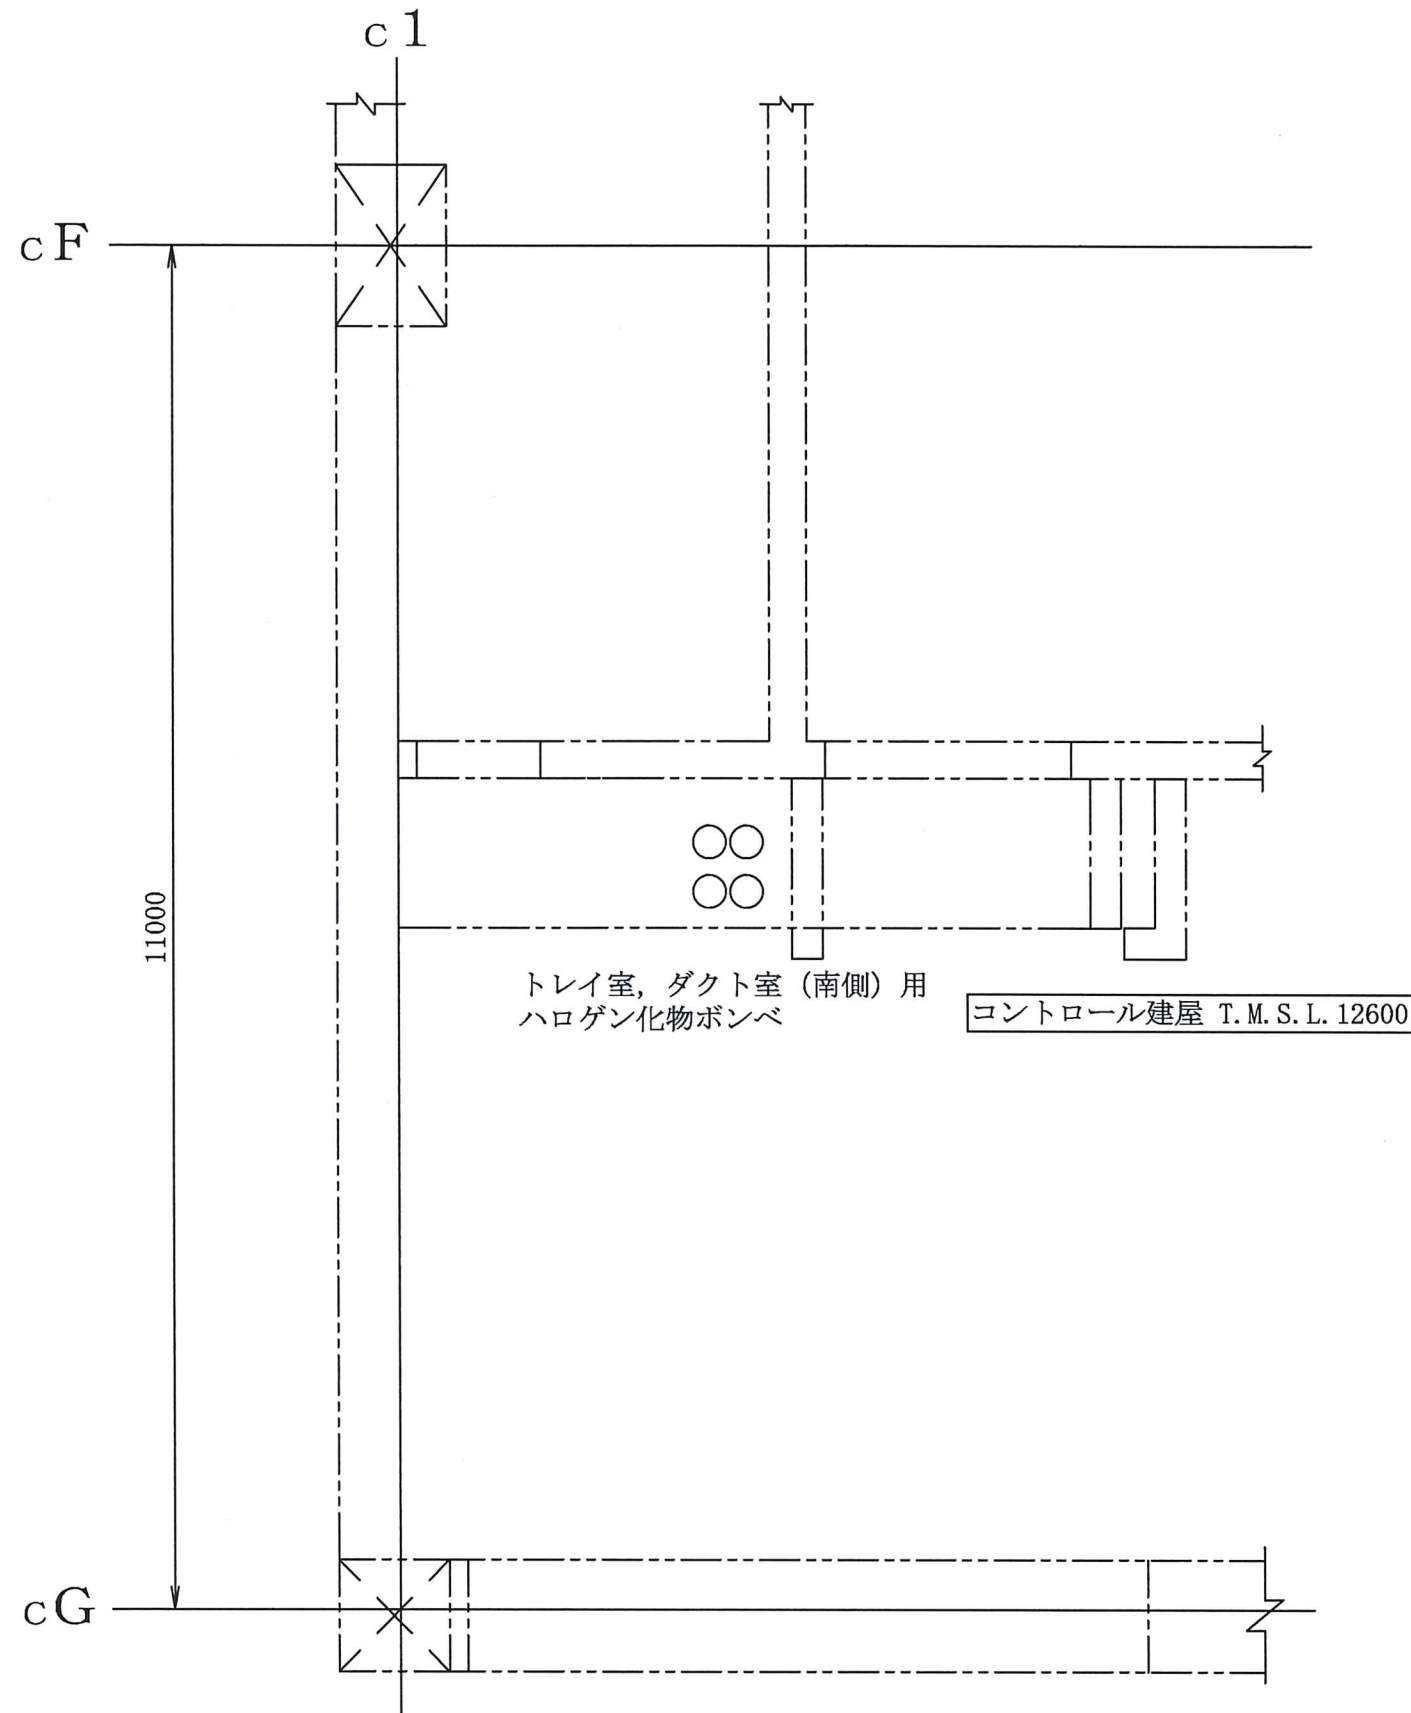
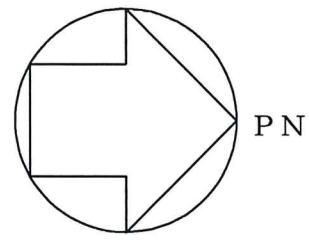


トレイ室, ダクト室 (南側) 用
ハロゲン化物ボンベ

コントロール建屋 T.M.S.L. 12600



注：寸法はmmを示す。

工事計画認可申請 第9-3-2-1-3-75図	
柏崎刈羽原子力発電所第7号機	
名称	その他発電用原子炉の附属施設のうち 火災防護設備のうち消火設備 (小空間固定式消火設備)に係る 機器の配置を明示した図面 (その75)
東京電力ホールディングス株式会社	

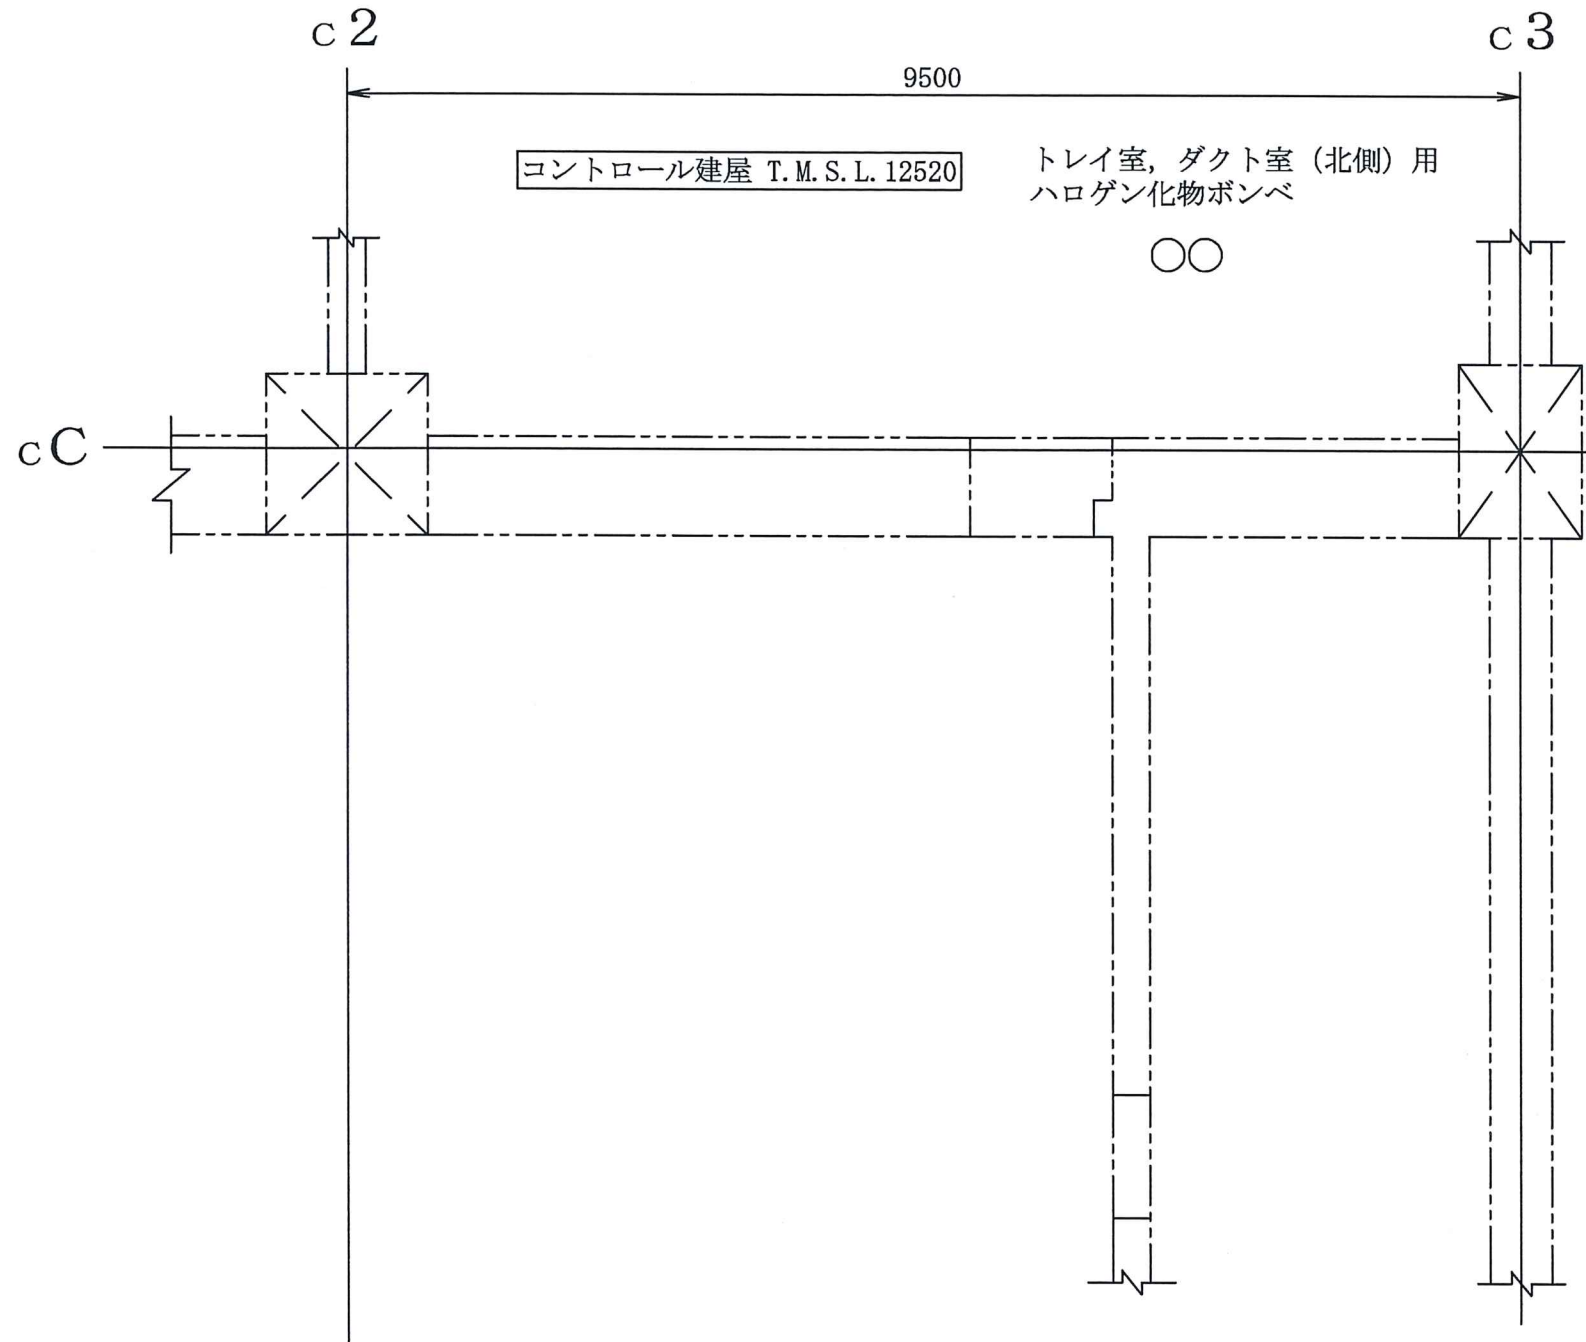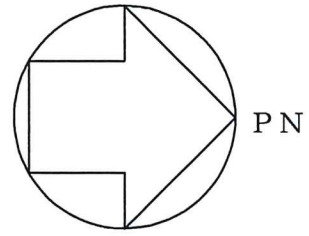

注：寸法はmmを示す。

工事計画認可申請 第9-3-2-1-3-76図	
柏崎刈羽原子力発電所第7号機	
名称	その他発電用原子炉の附属施設のうち 火災防護設備のうち消火設備 (小空間固定式消火設備)に係る 機器の配置を明示した図面(その76)
東京電力ホールディングス株式会社	

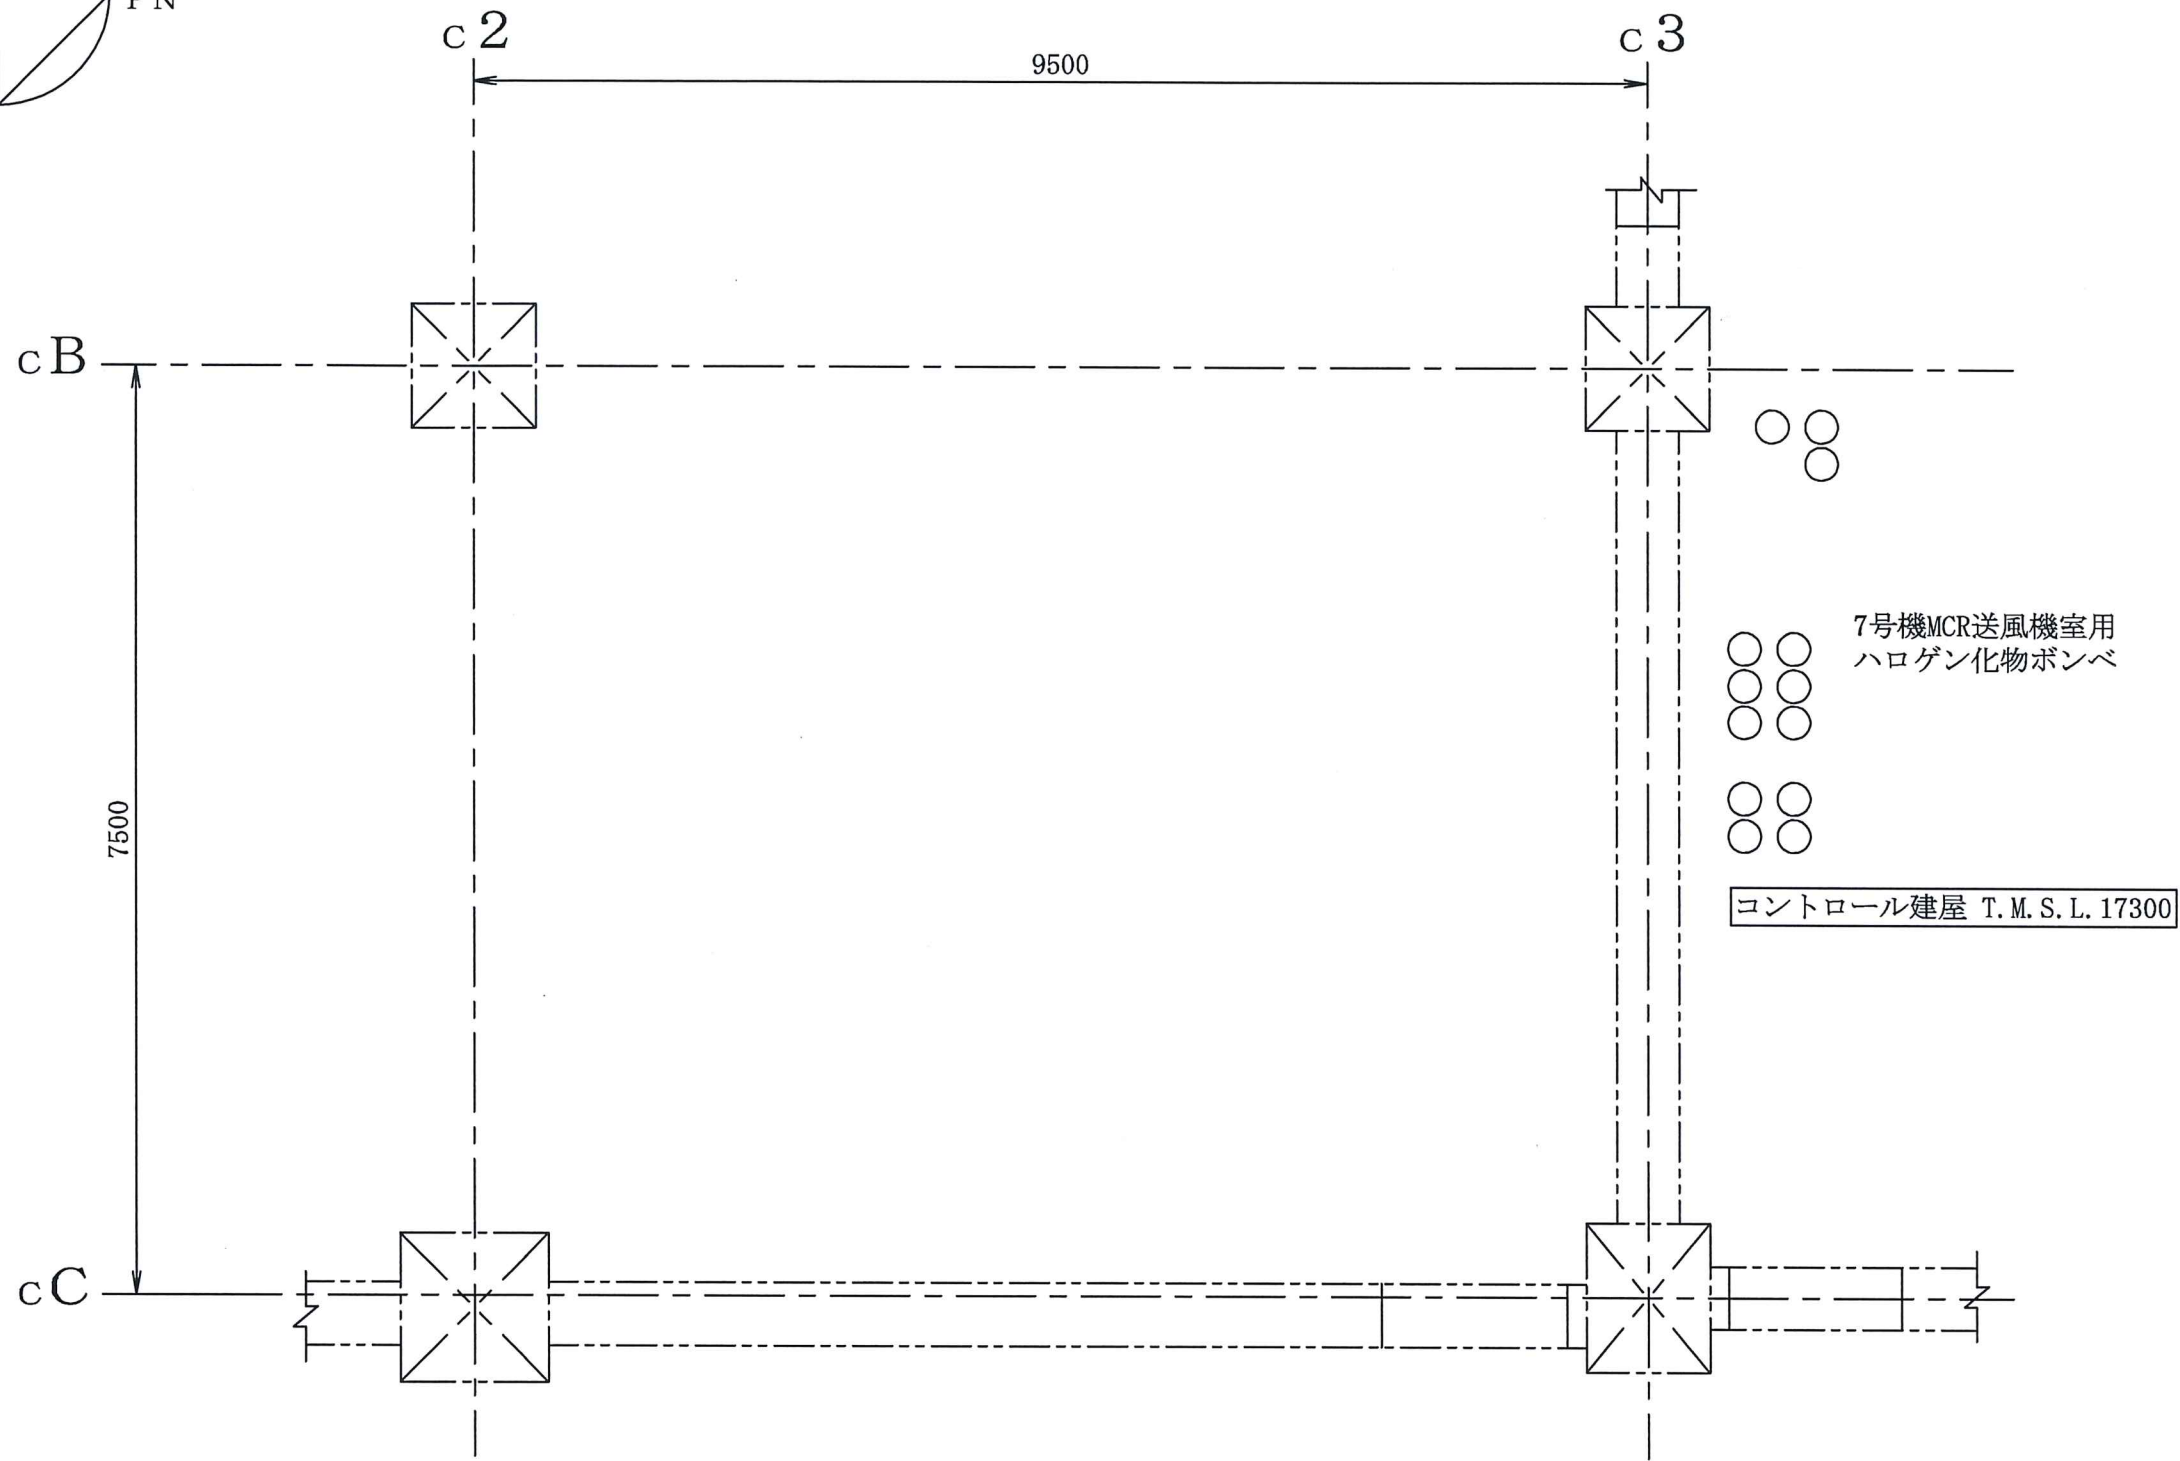
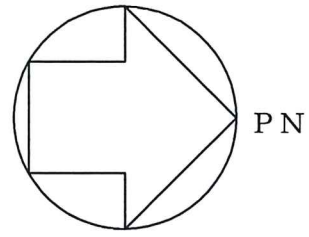


コントロール建屋 T.M.S.L. 17300

7号機MCR送風機室用
ハロゲン化物ポンベ



注：寸法はmmを示す。

工事計画認可申請	第9-3-2-1-3-77図
柏崎刈羽原子力発電所第7号機	
名称	その他発電用原子炉の附属施設のうち 火災防護設備のうち消火設備 (小空間固定式消火設備)に係る 機器の配置を明示した図面(その77)
東京電力ホールディングス株式会社	

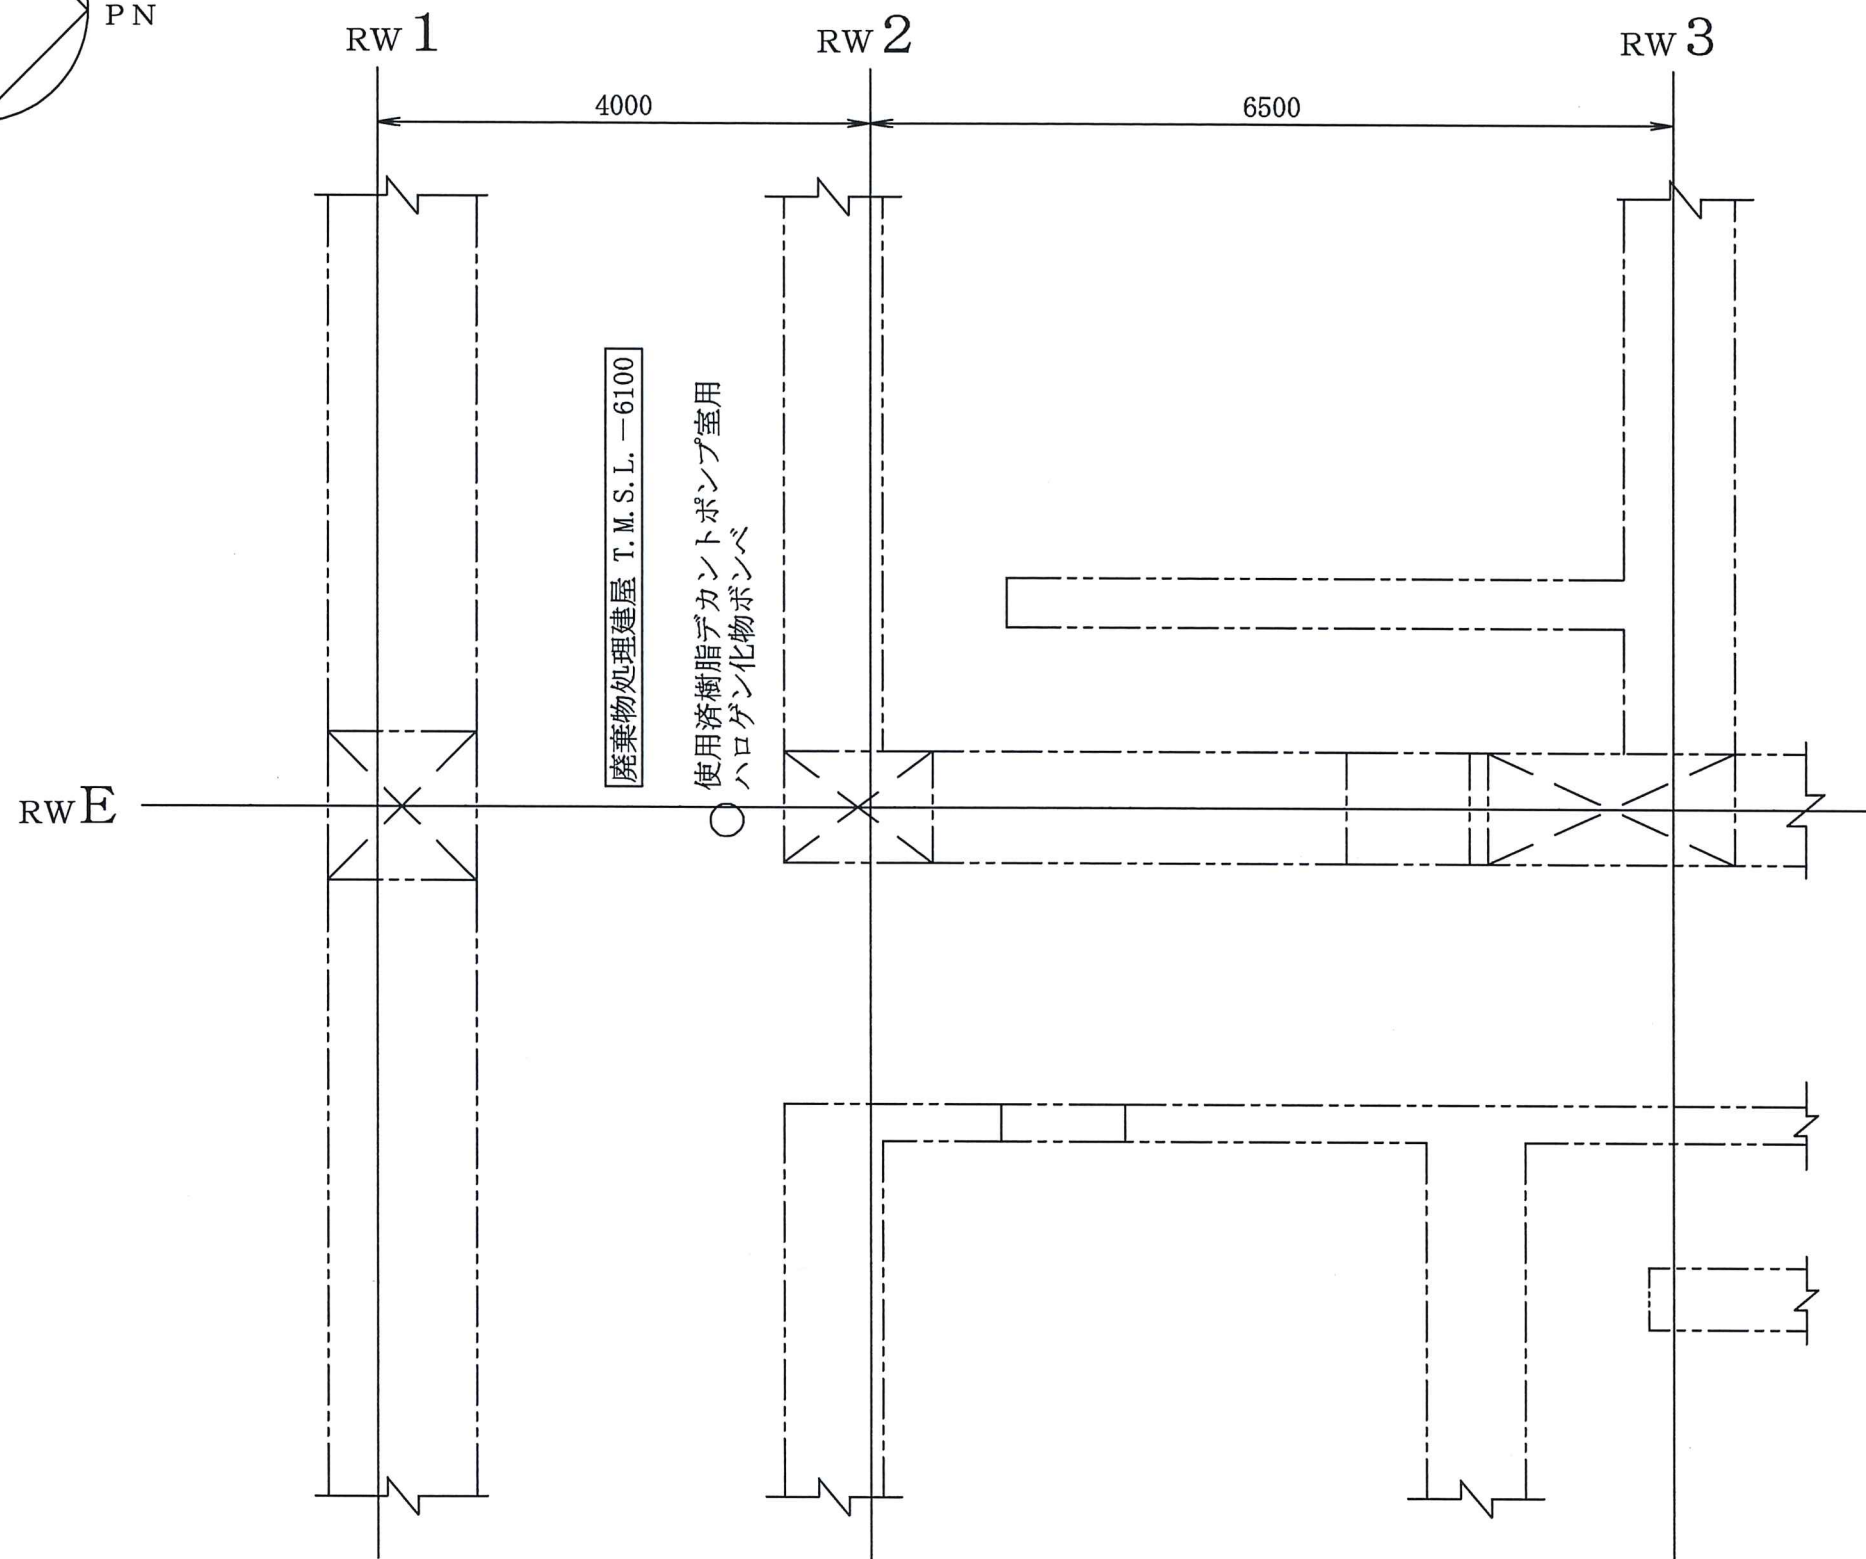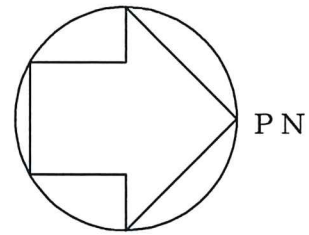

注：寸法はmmを示す。

工事計画認可申請 第9-3-2-1-3-78図	
柏崎刈羽原子力発電所第7号機	
名称	その他発電用原子炉の附属施設のうち
	火災防護設備のうち消火設備
	(小空間固定式消火設備)に係る
機器の配置を明示した図面(その78)	
東京電力ホールディングス株式会社	

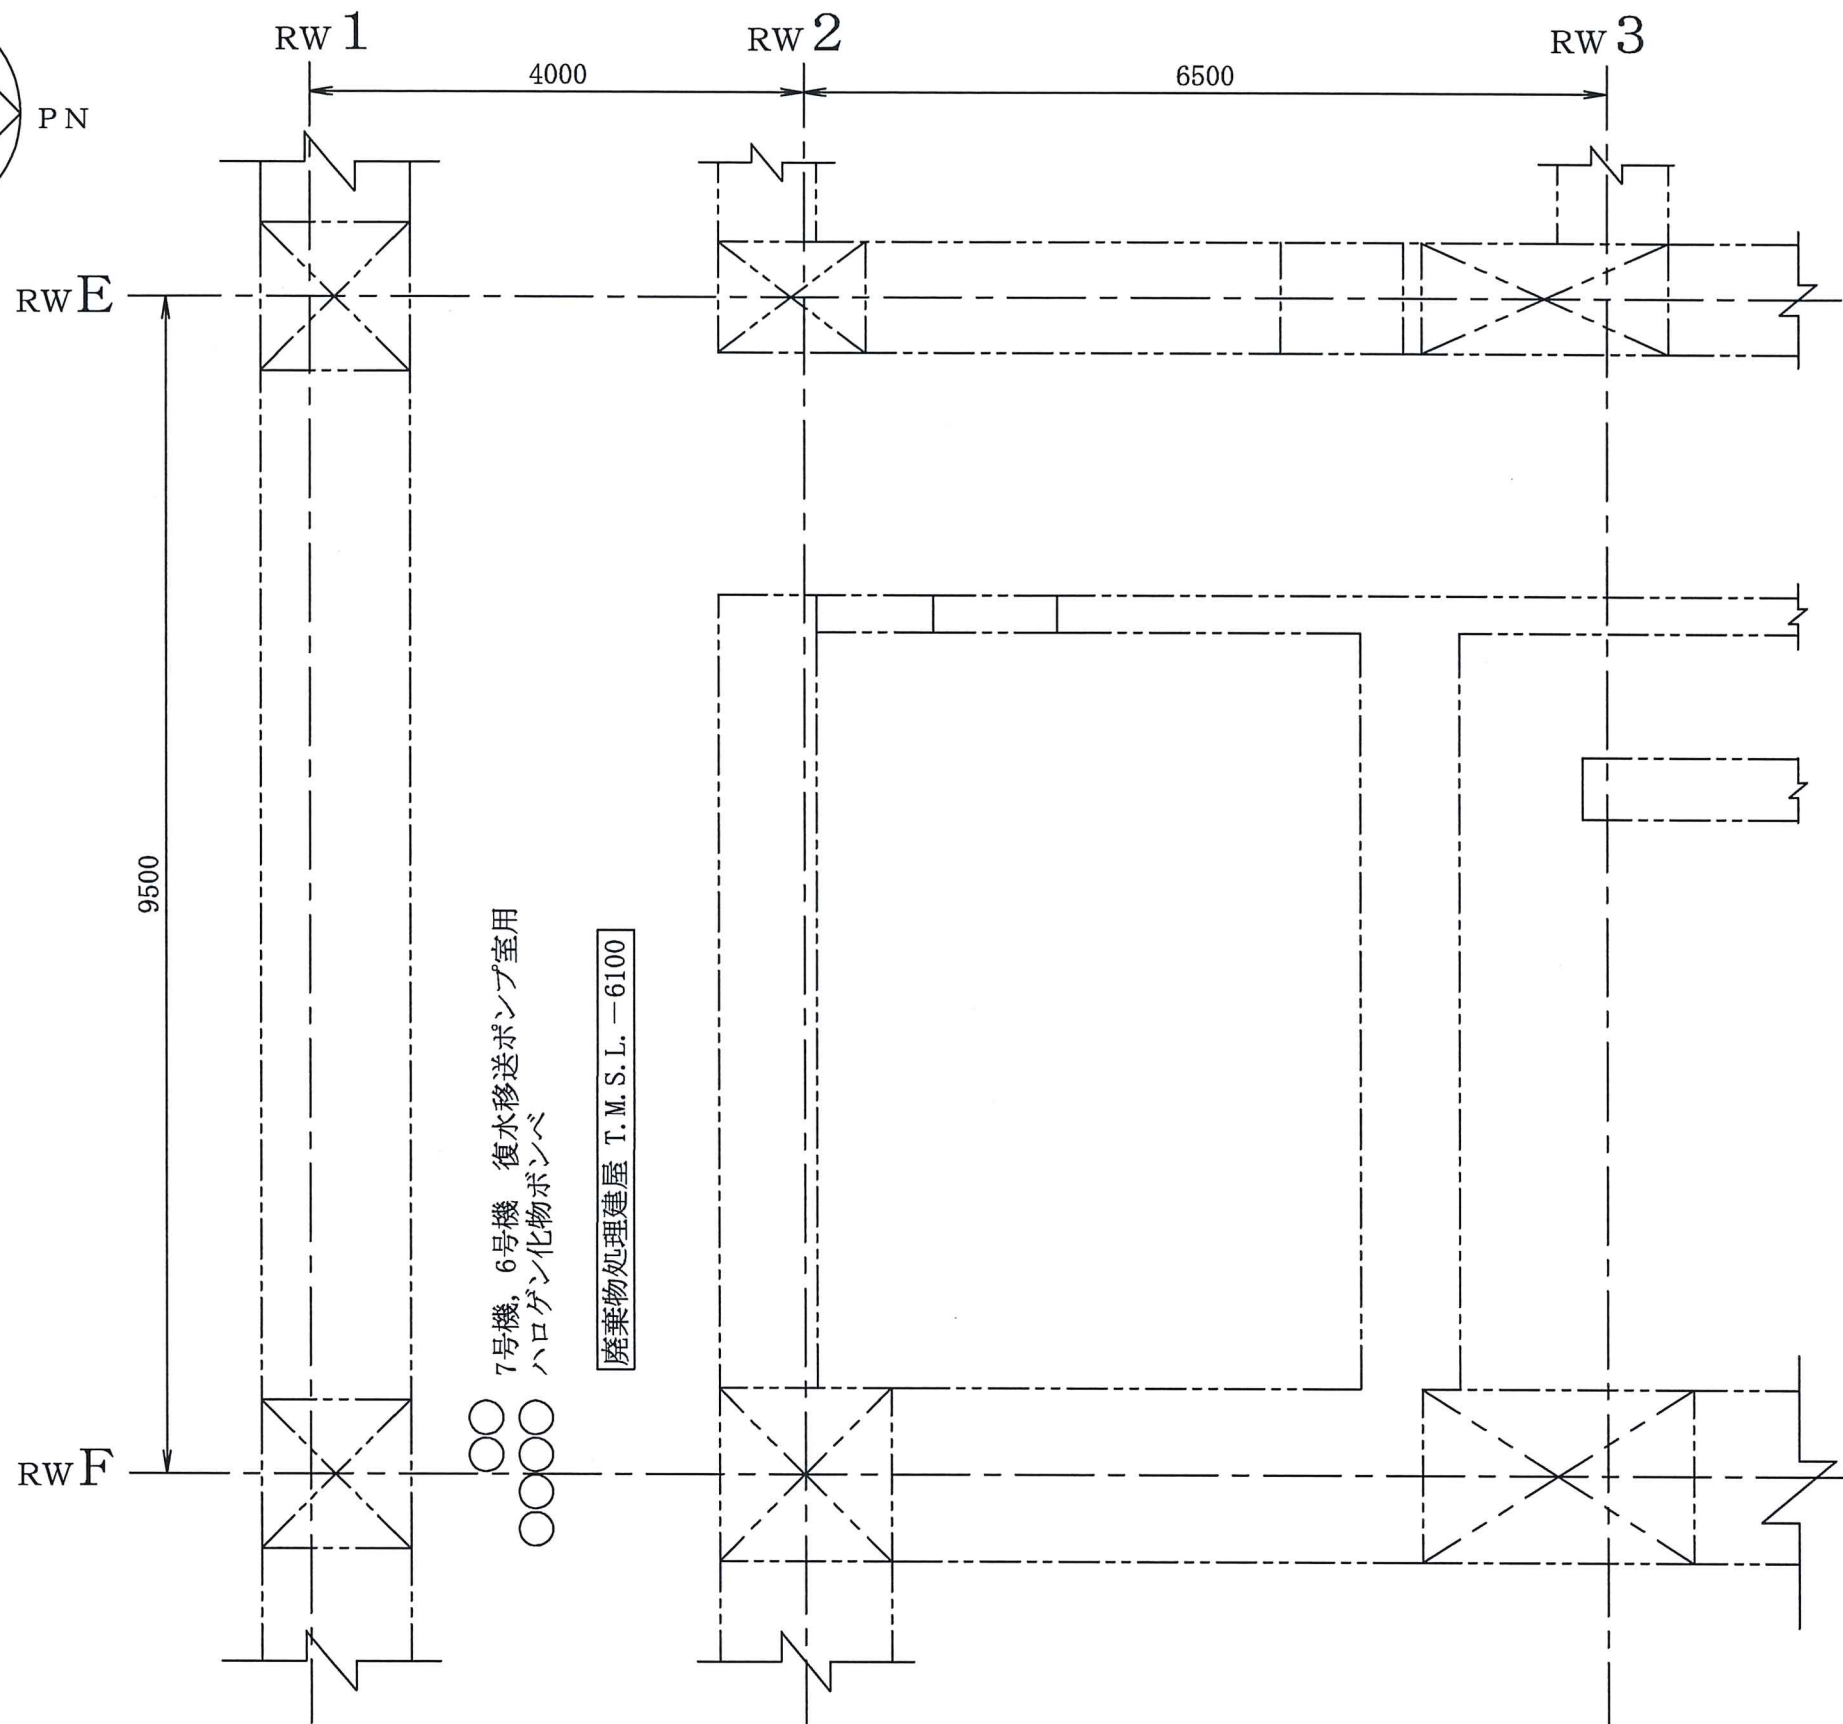
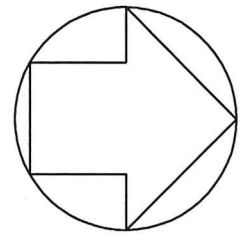


7号機, 6号機 復水移送ポンプ室用
ハロゲン化物ポンプ

廃棄物処理建屋 T.M.S.L.-6100



工事計画認可申請 第9-3-2-1-3-79図	
柏崎刈羽原子力発電所第7号機	
名称	その他発電用原子炉の附属施設のうち 火災防護設備のうち消火設備 (小空間固定式消火設備)に係る 機器の配置を明示した図面(その79)
	東京電力ホールディングス株式会社

注: 寸法はmmを示す。

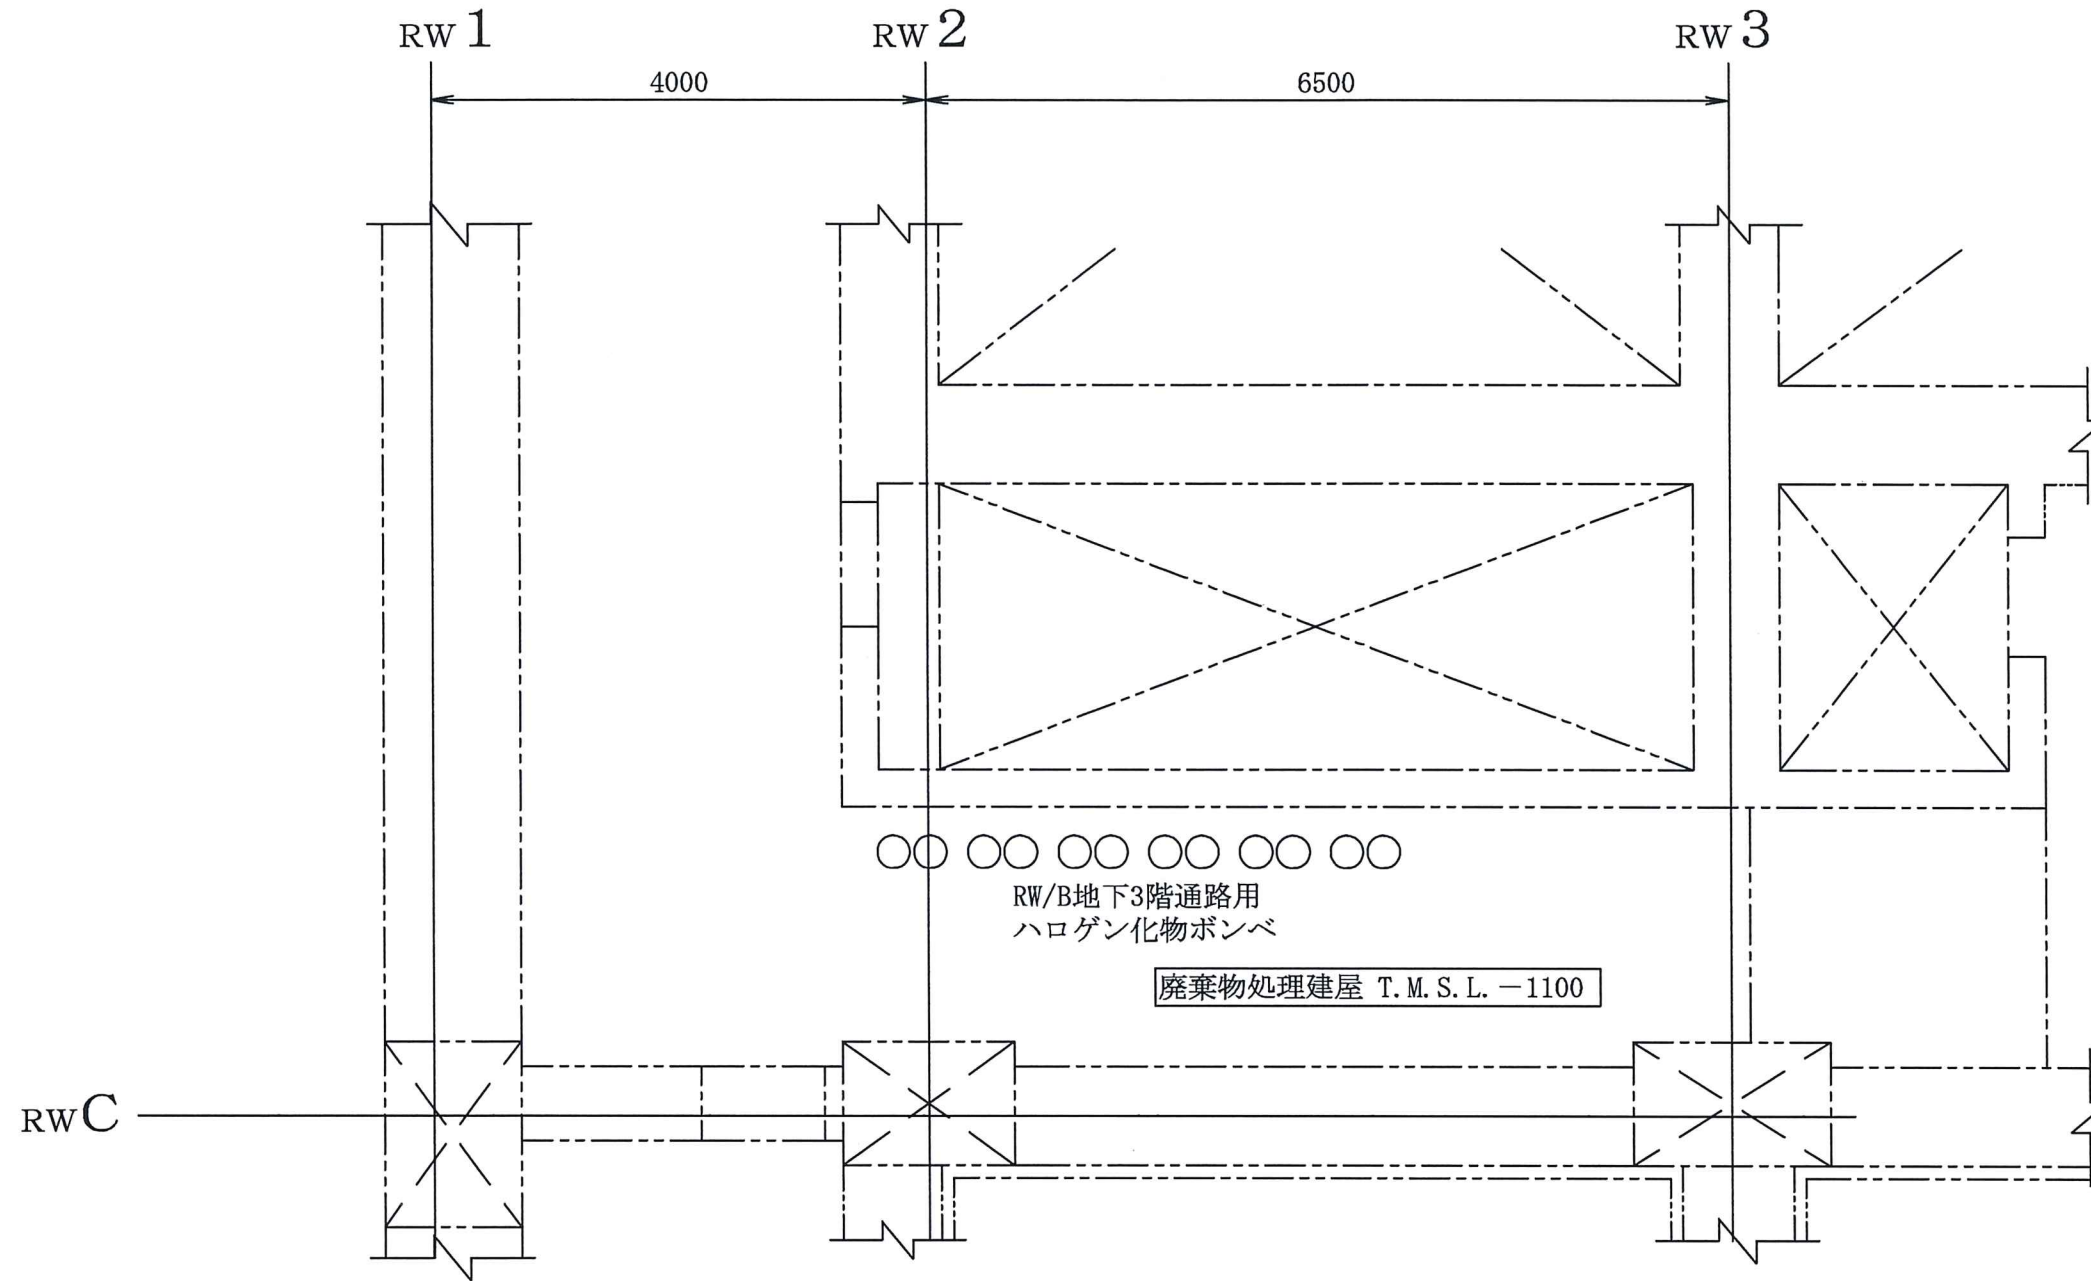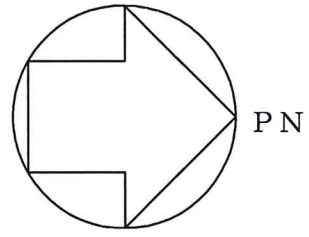

工事計画認可申請 第9-3-2-1-3-80図	
柏崎刈羽原子力発電所第7号機	
名称	その他発電用原子炉の附属施設のうち 火災防護設備のうち消火設備 (小空間固定式消火設備)に係る 機器の配置を明示した図面(その80)
東京電力ホールディングス株式会社	

注：寸法はmmを示す。

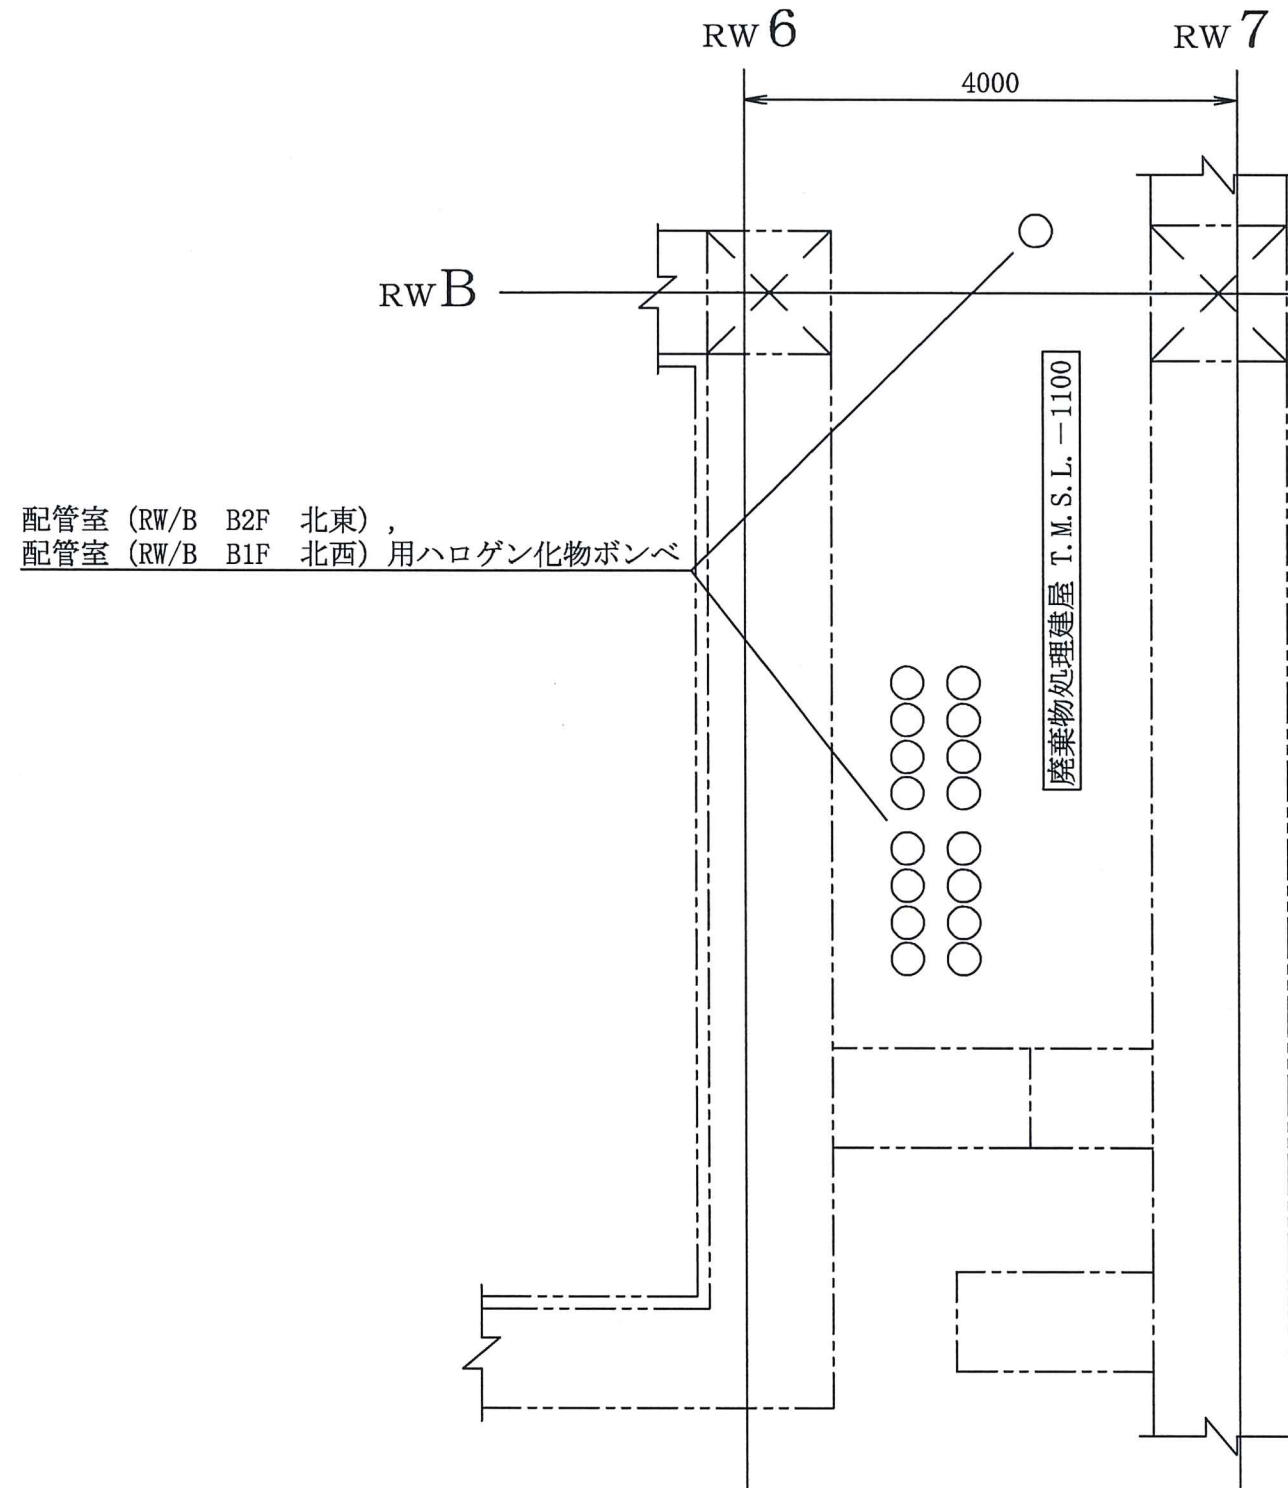
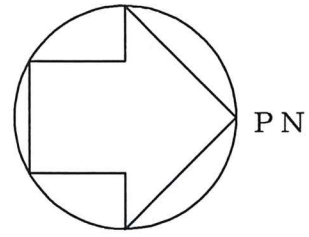


配管室 (RW/B B2F 北東),
配管室 (RW/B B1F 北西) 用ハロゲン化物ポンペ

廃棄物処理建屋 T.M.S.L.-1100



工事計画認可申請 第9-3-2-1-3-81図	
柏崎刈羽原子力発電所第7号機	
名称	その他発電用原子炉の附属施設のうち 火災防護設備のうち消火設備 (小空間固定式消火設備)に係る 機器の配置を明示した図面 (その81)
	東京電力ホールディングス株式会社

注：寸法はmmを示す。

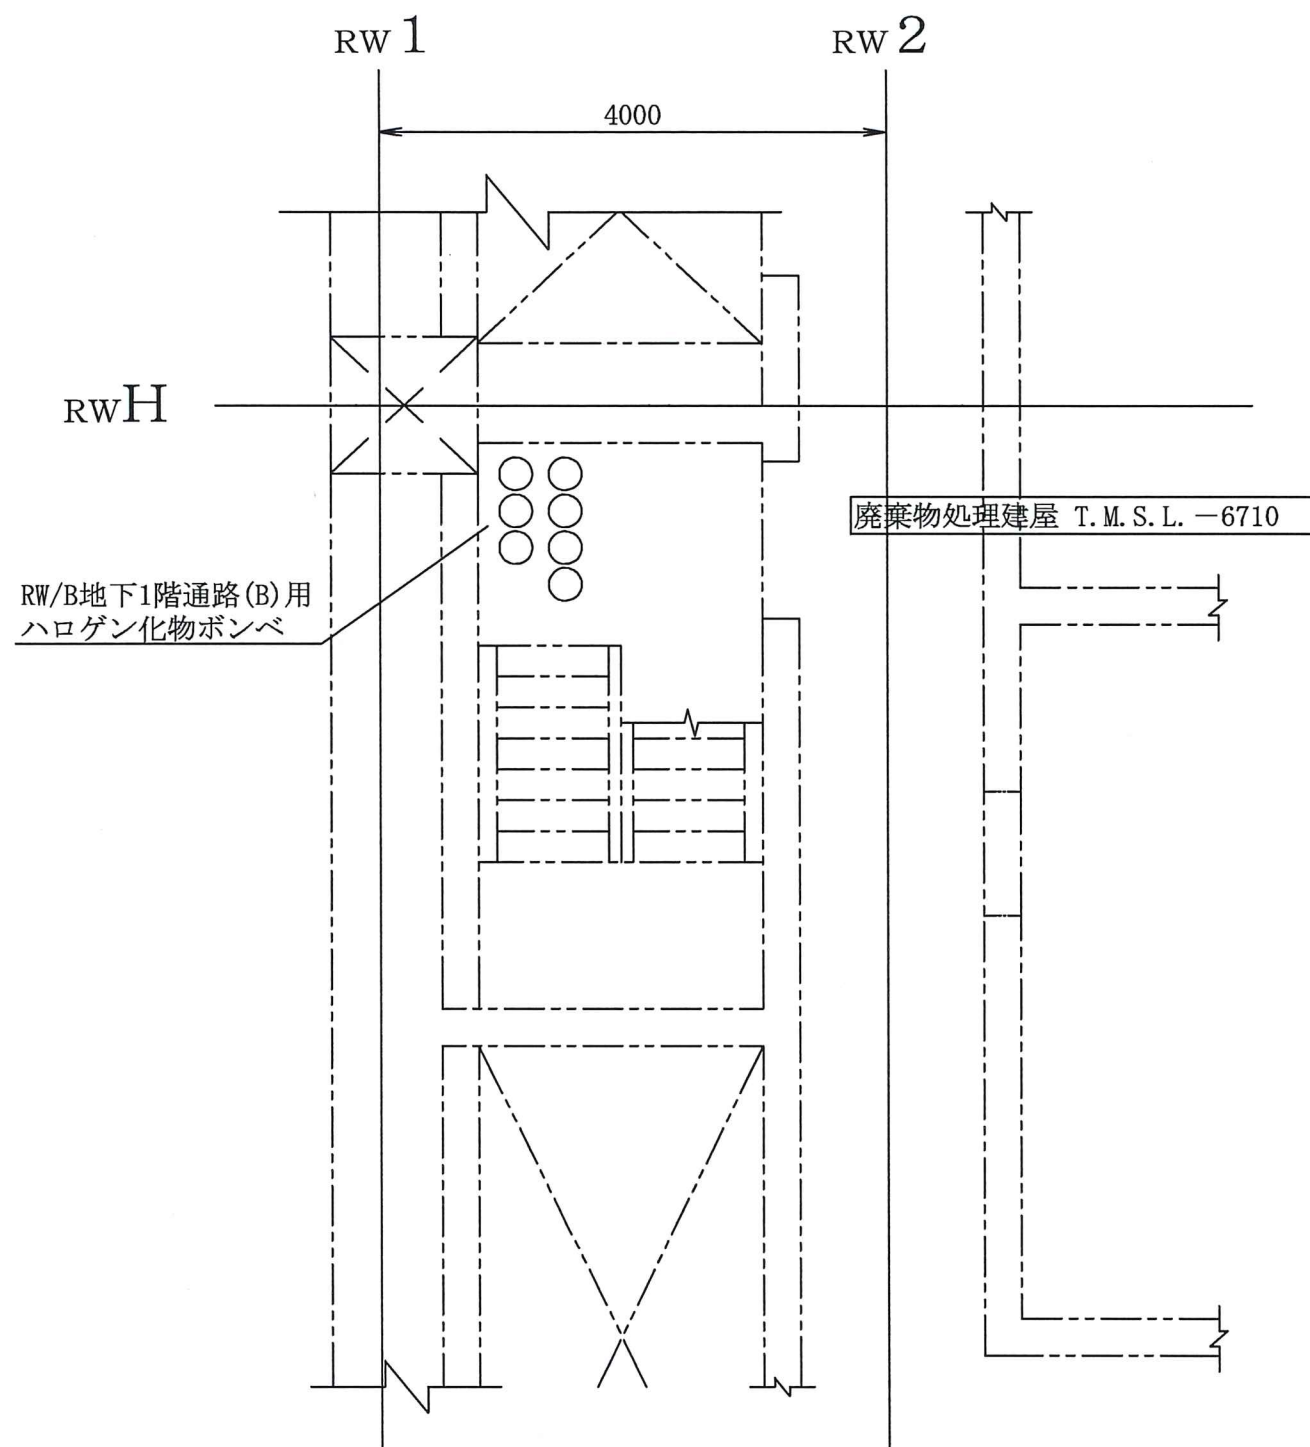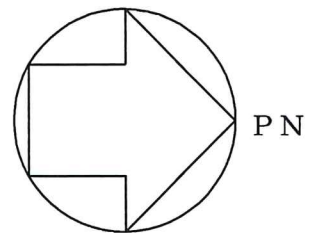




注：寸法はmmを示す。

工事計画認可申請 第9-3-2-1-3-82図	
柏崎刈羽原子力発電所第7号機	
名称	その他発電用原子炉の附属施設のうち 火災防護設備のうち消火設備 (小空間固定式消火設備)に係る 機器の配置を明示した図面(その82)
東京電力ホールディングス株式会社	

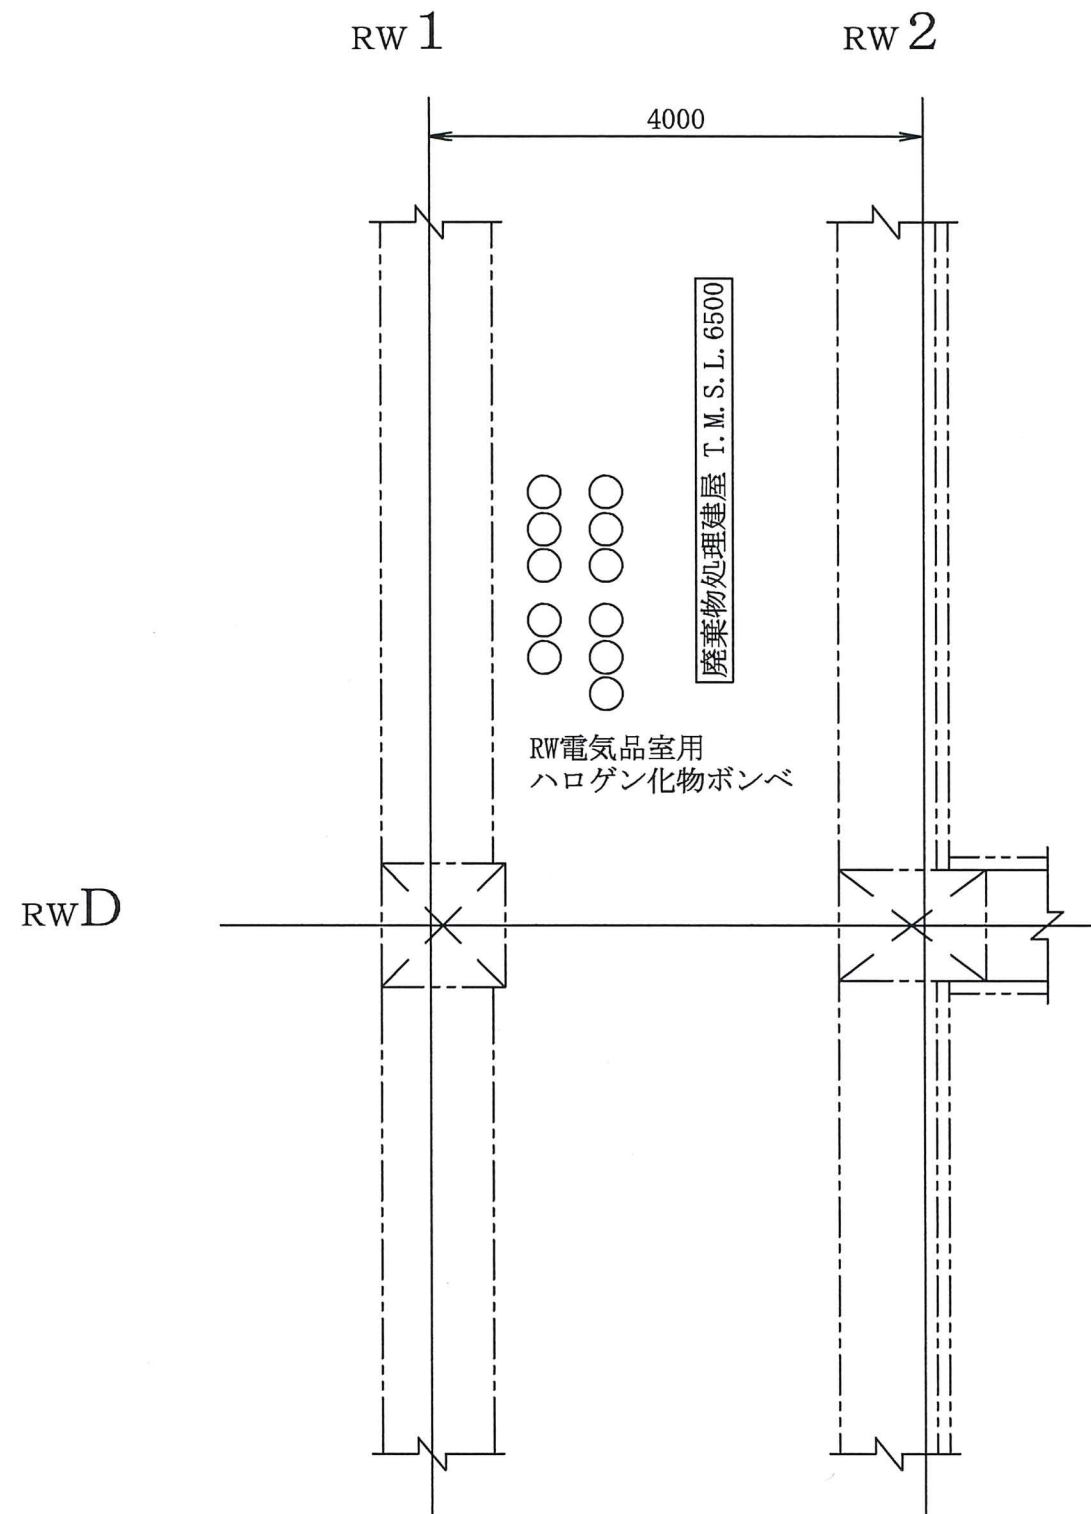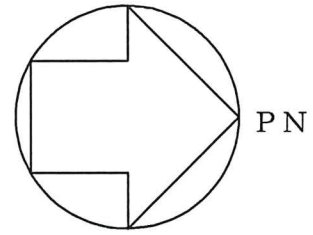




注：寸法はmmを示す。

工事計画認可申請 第9-3-2-1-3-83図	
柏崎刈羽原子力発電所第7号機	
名称	その他発電用原子炉の附属施設のうち 火災防護設備のうち消火設備 (小空間固定式消火設備)に係る 機器の配置を明示した図面 (その83)
東京電力ホールディングス株式会社	

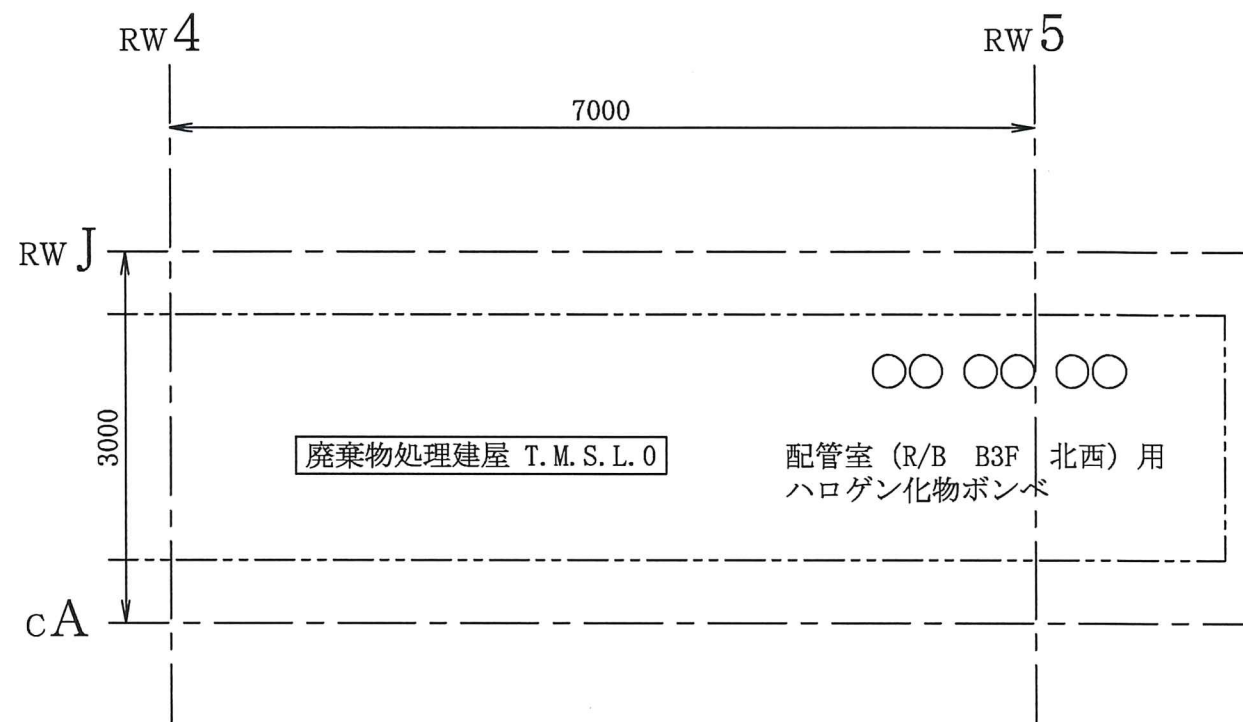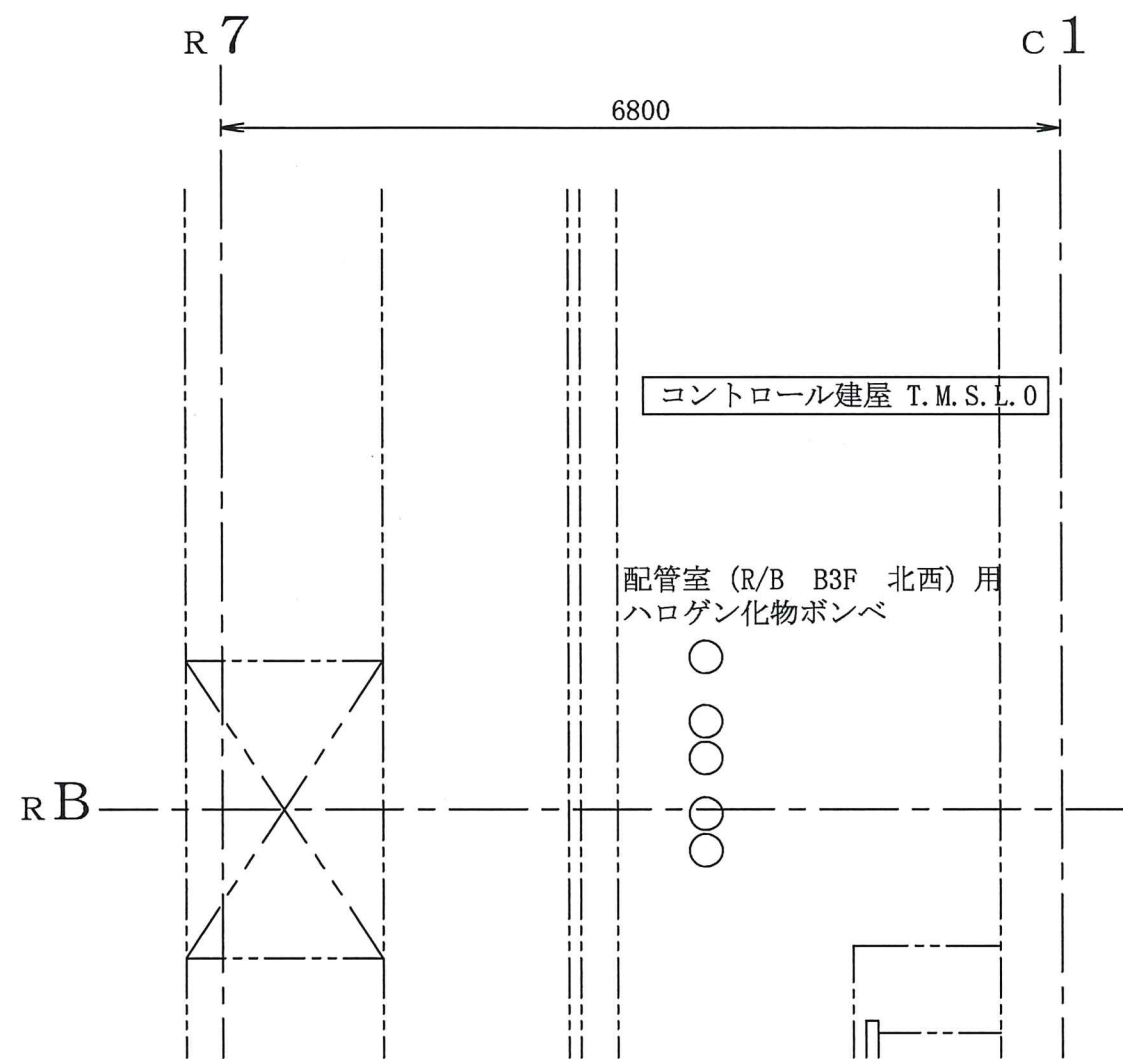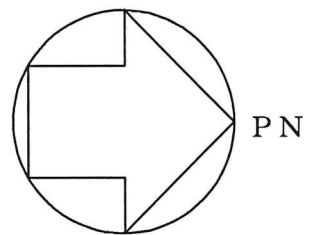



注：寸法はmmを示す。

工事計画認可申請	第9-3-2-1-3-84図
柏崎刈羽原子力発電所第7号機	
名称	その他発電用原子炉の附属施設のうち 火災防護設備のうち消火設備 (小空間固定式消火設備)に係る 機器の配置を明示した図面(その84)
東京電力ホールディングス株式会社	

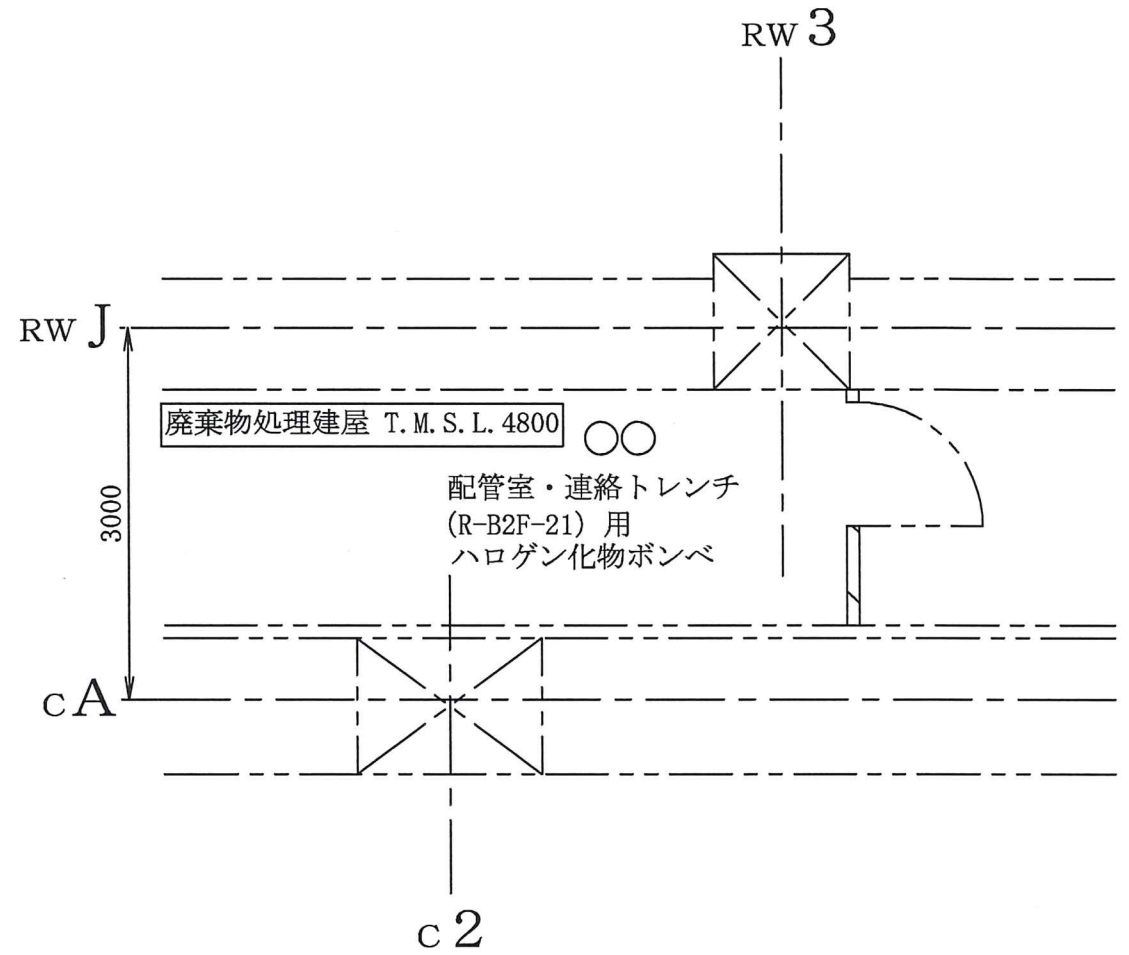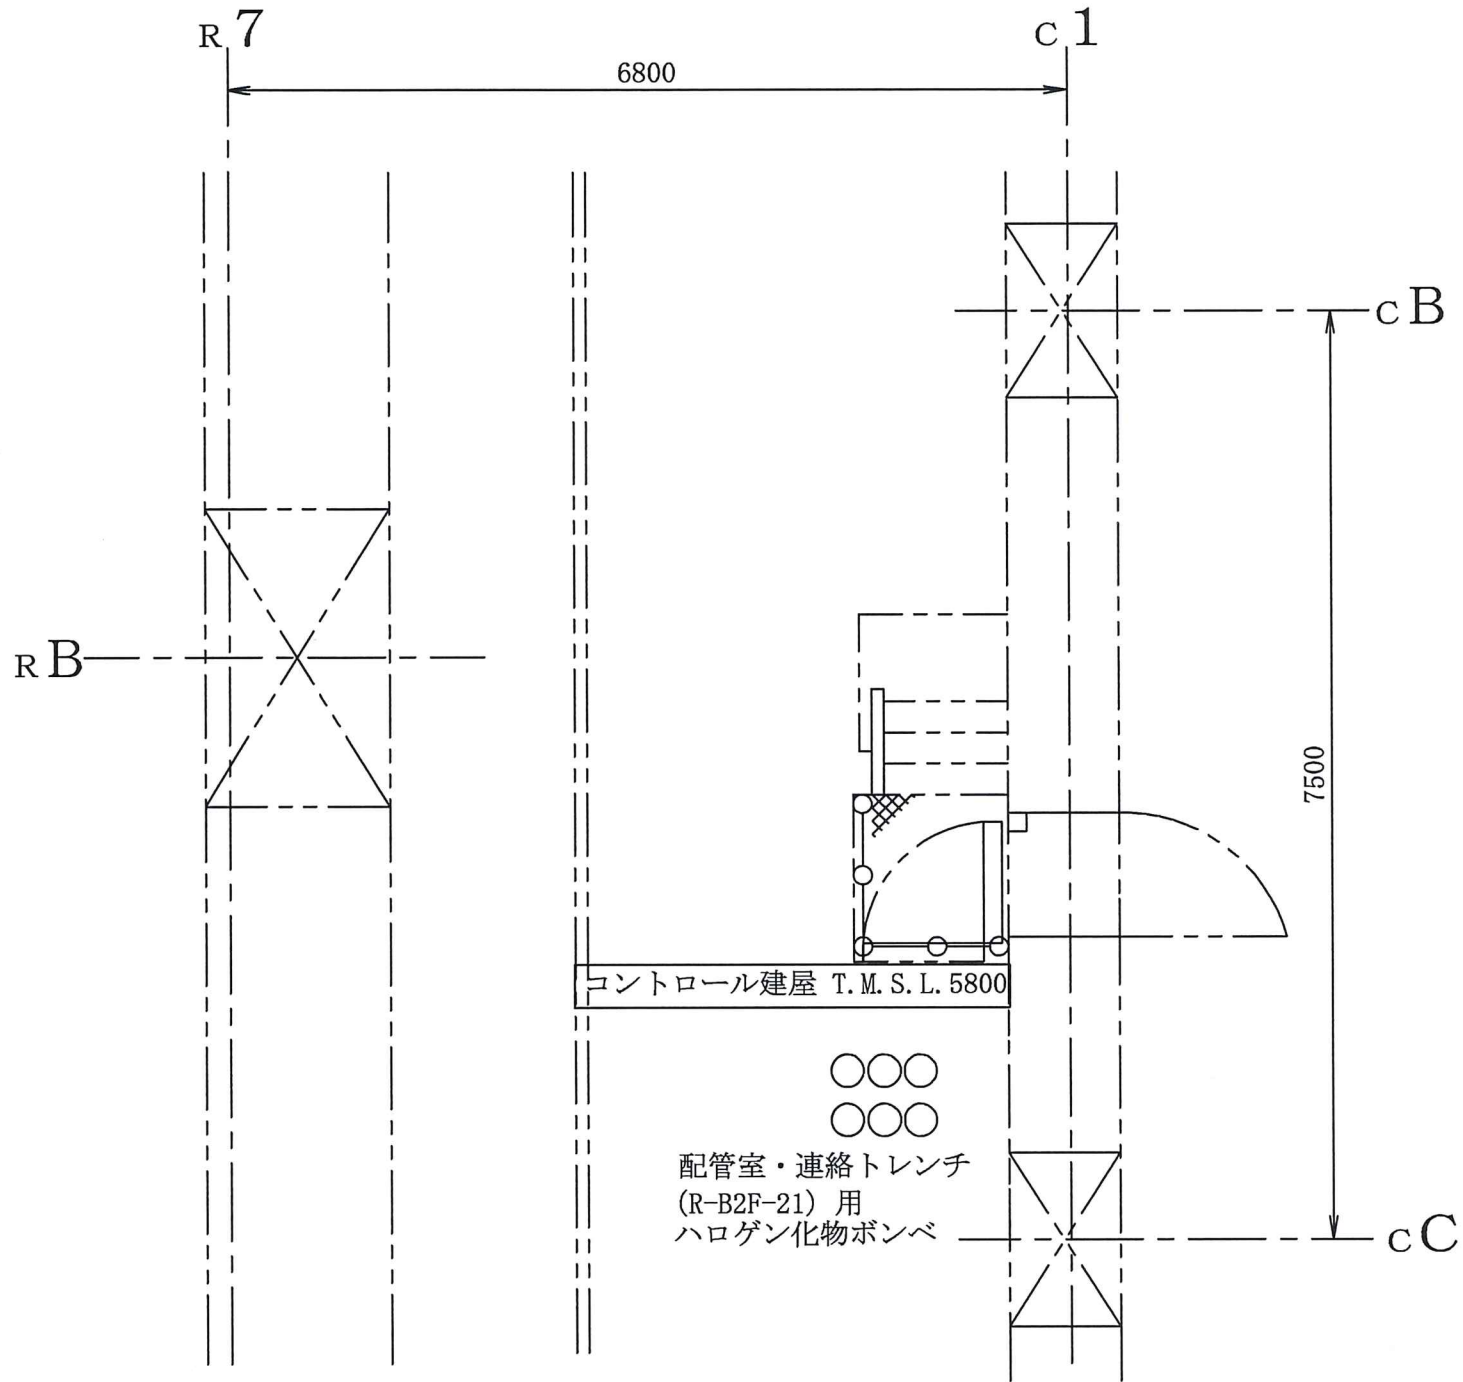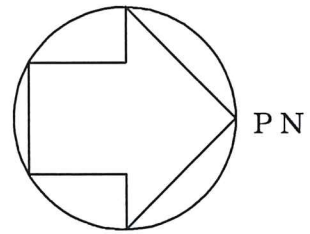



注：寸法はmmを示す。

工事計画認可申請	第9-3-2-1-3-85図
柏崎刈羽原子力発電所第7号機	
名称	その他発電用原子炉の附属施設のうち 火災防護設備のうち消火設備 (小空間固定式消火設備)に係る 機器の配置を明示した図面(その85)
東京電力ホールディングス株式会社	

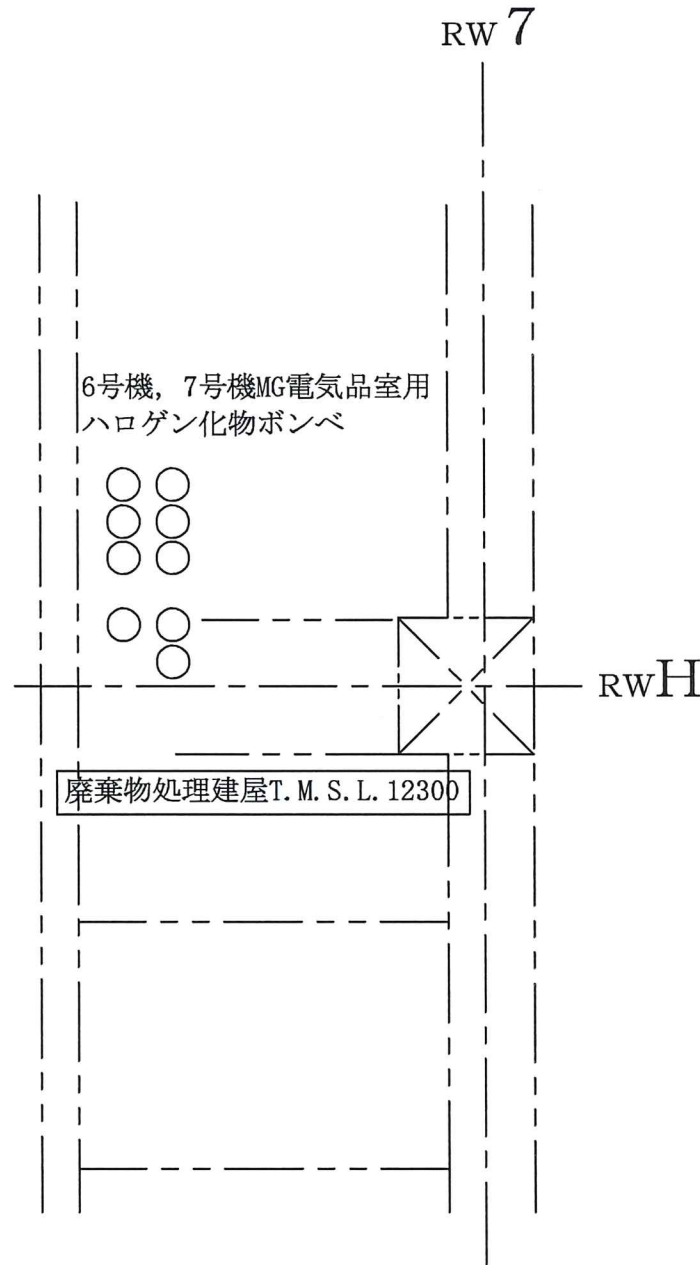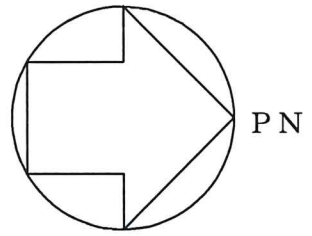



注：寸法はmmを示す。

工事計画認可申請	第9-3-2-1-3-86図
柏崎刈羽原子力発電所第7号機	
名称	その他発電用原子炉の附属施設のうち 火災防護設備のうち消火設備 (小空間固定式消火設備)に係る 機器の配置を明示した図面(その86)
東京電力ホールディングス株式会社	

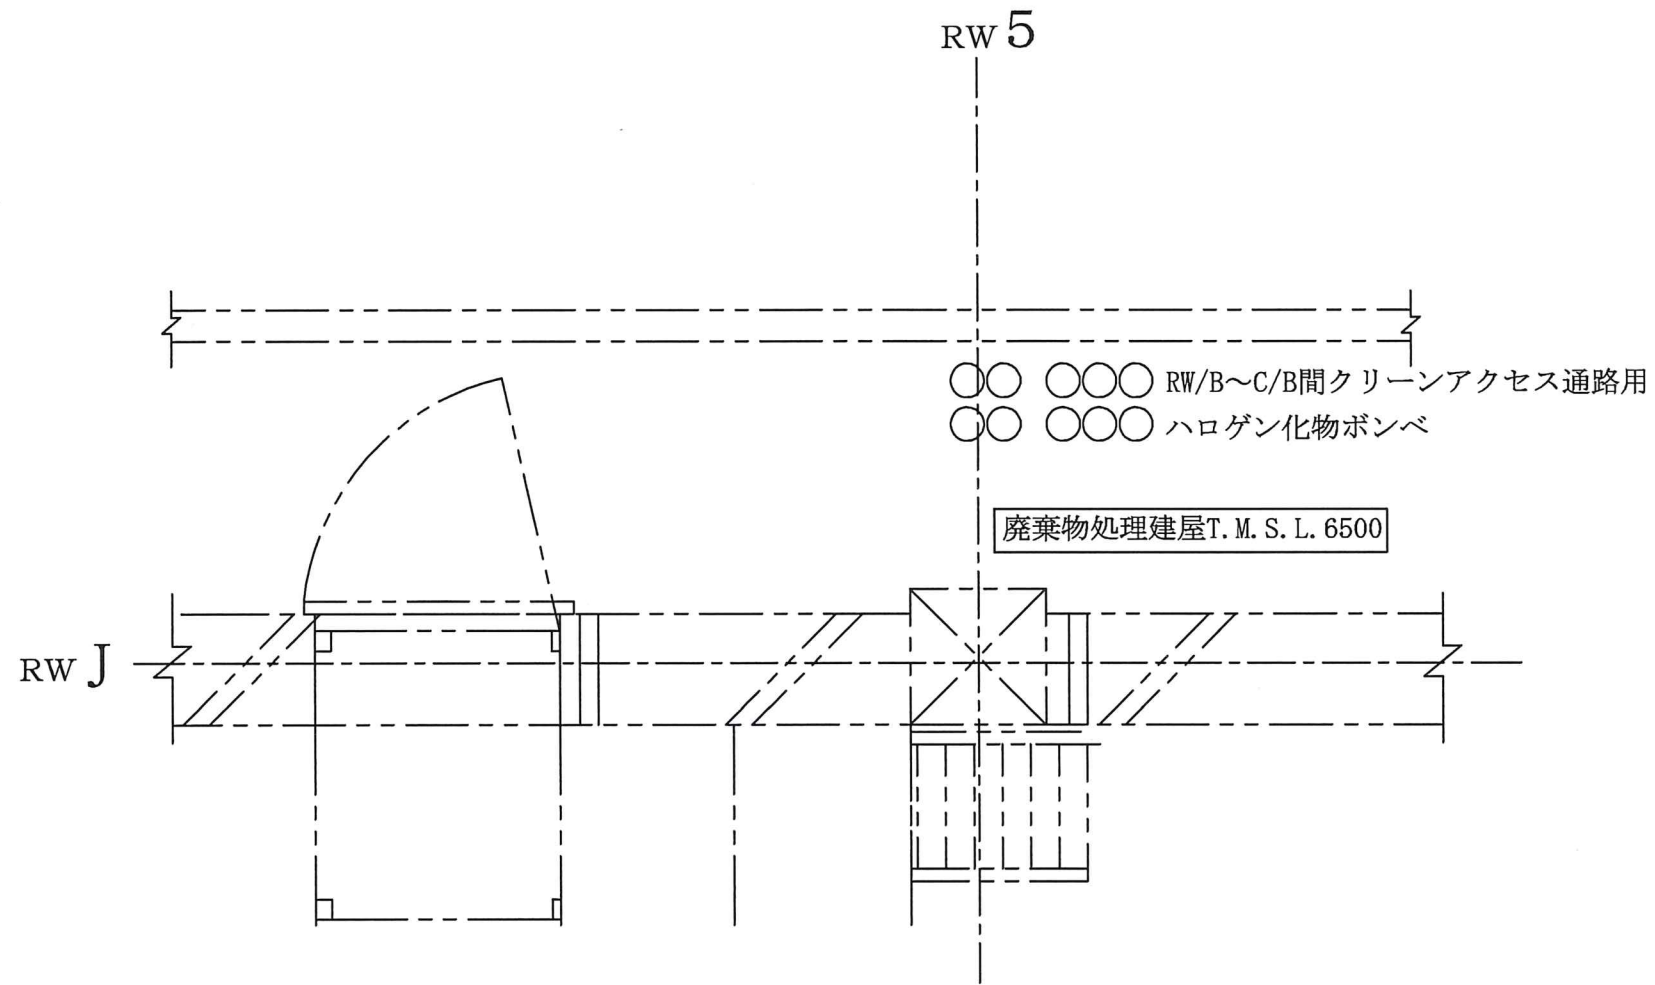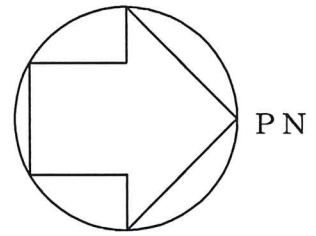



工事計画認可申請	第9-3-2-1-3-87図
柏崎刈羽原子力発電所第7号機	
名称	その他発電用原子炉の附属施設のうち 火災防護設備のうち消火設備 (小空間固定式消火設備)に係る 機器の配置を明示した図面(その87)
東京電力ホールディングス株式会社	

注：寸法はmmを示す。

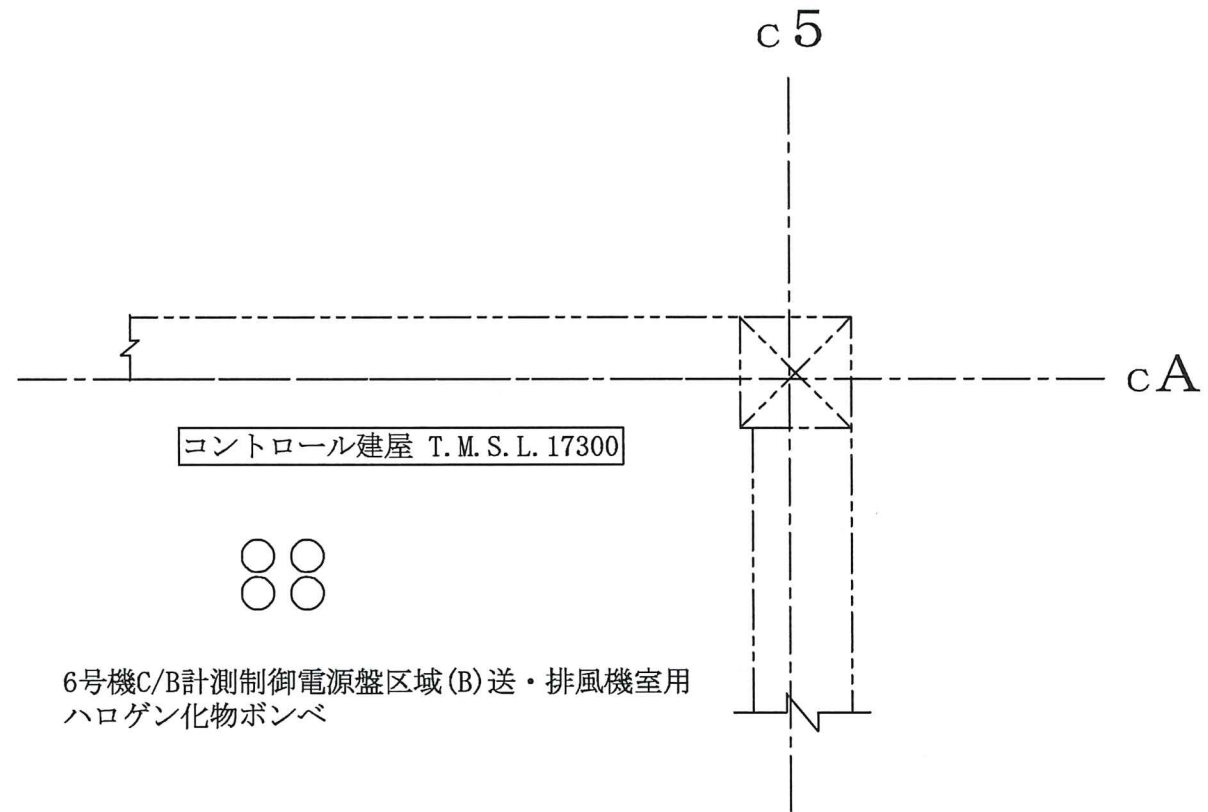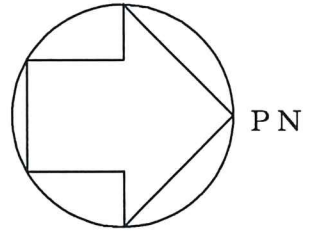



注：寸法はmmを示す。

工事計画認可申請	第9-3-2-1-3-88図
柏崎刈羽原子力発電所第7号機	
名称	その他発電用原子炉の附属施設のうち 火災防護設備のうち消火設備 (小空間固定式消火設備)に係る 機器の配置を明示した図面(その88)
東京電力ホールディングス株式会社	

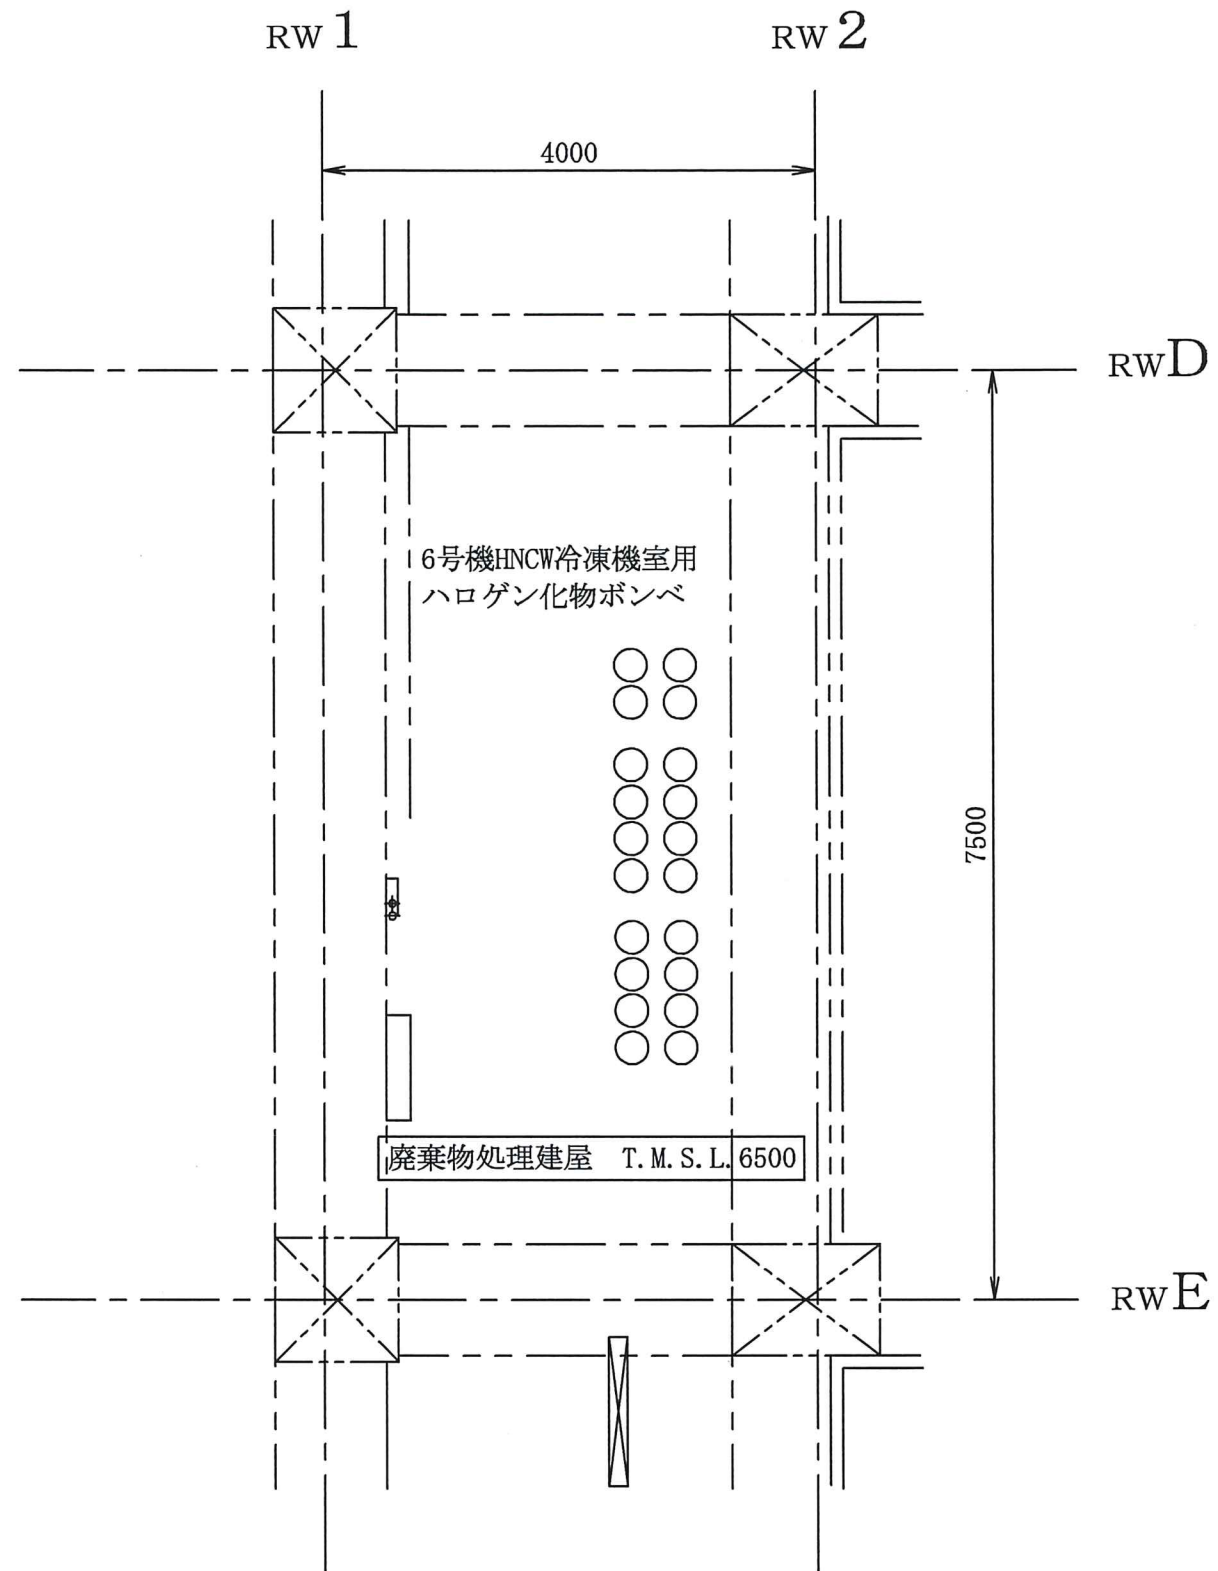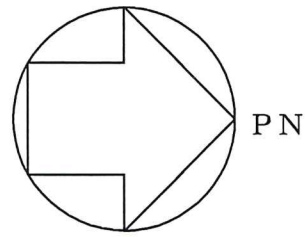



注：寸法はmmを示す。

工事計画認可申請	第9-3-2-1-3-89図
柏崎刈羽原子力発電所第7号機	
名称	その他発電用原子炉の附属施設のうち 火災防護設備のうち消火設備 (小空間固定式消火設備)に係る 機器の配置を明示した図面(その89)
東京電力ホールディングス株式会社	

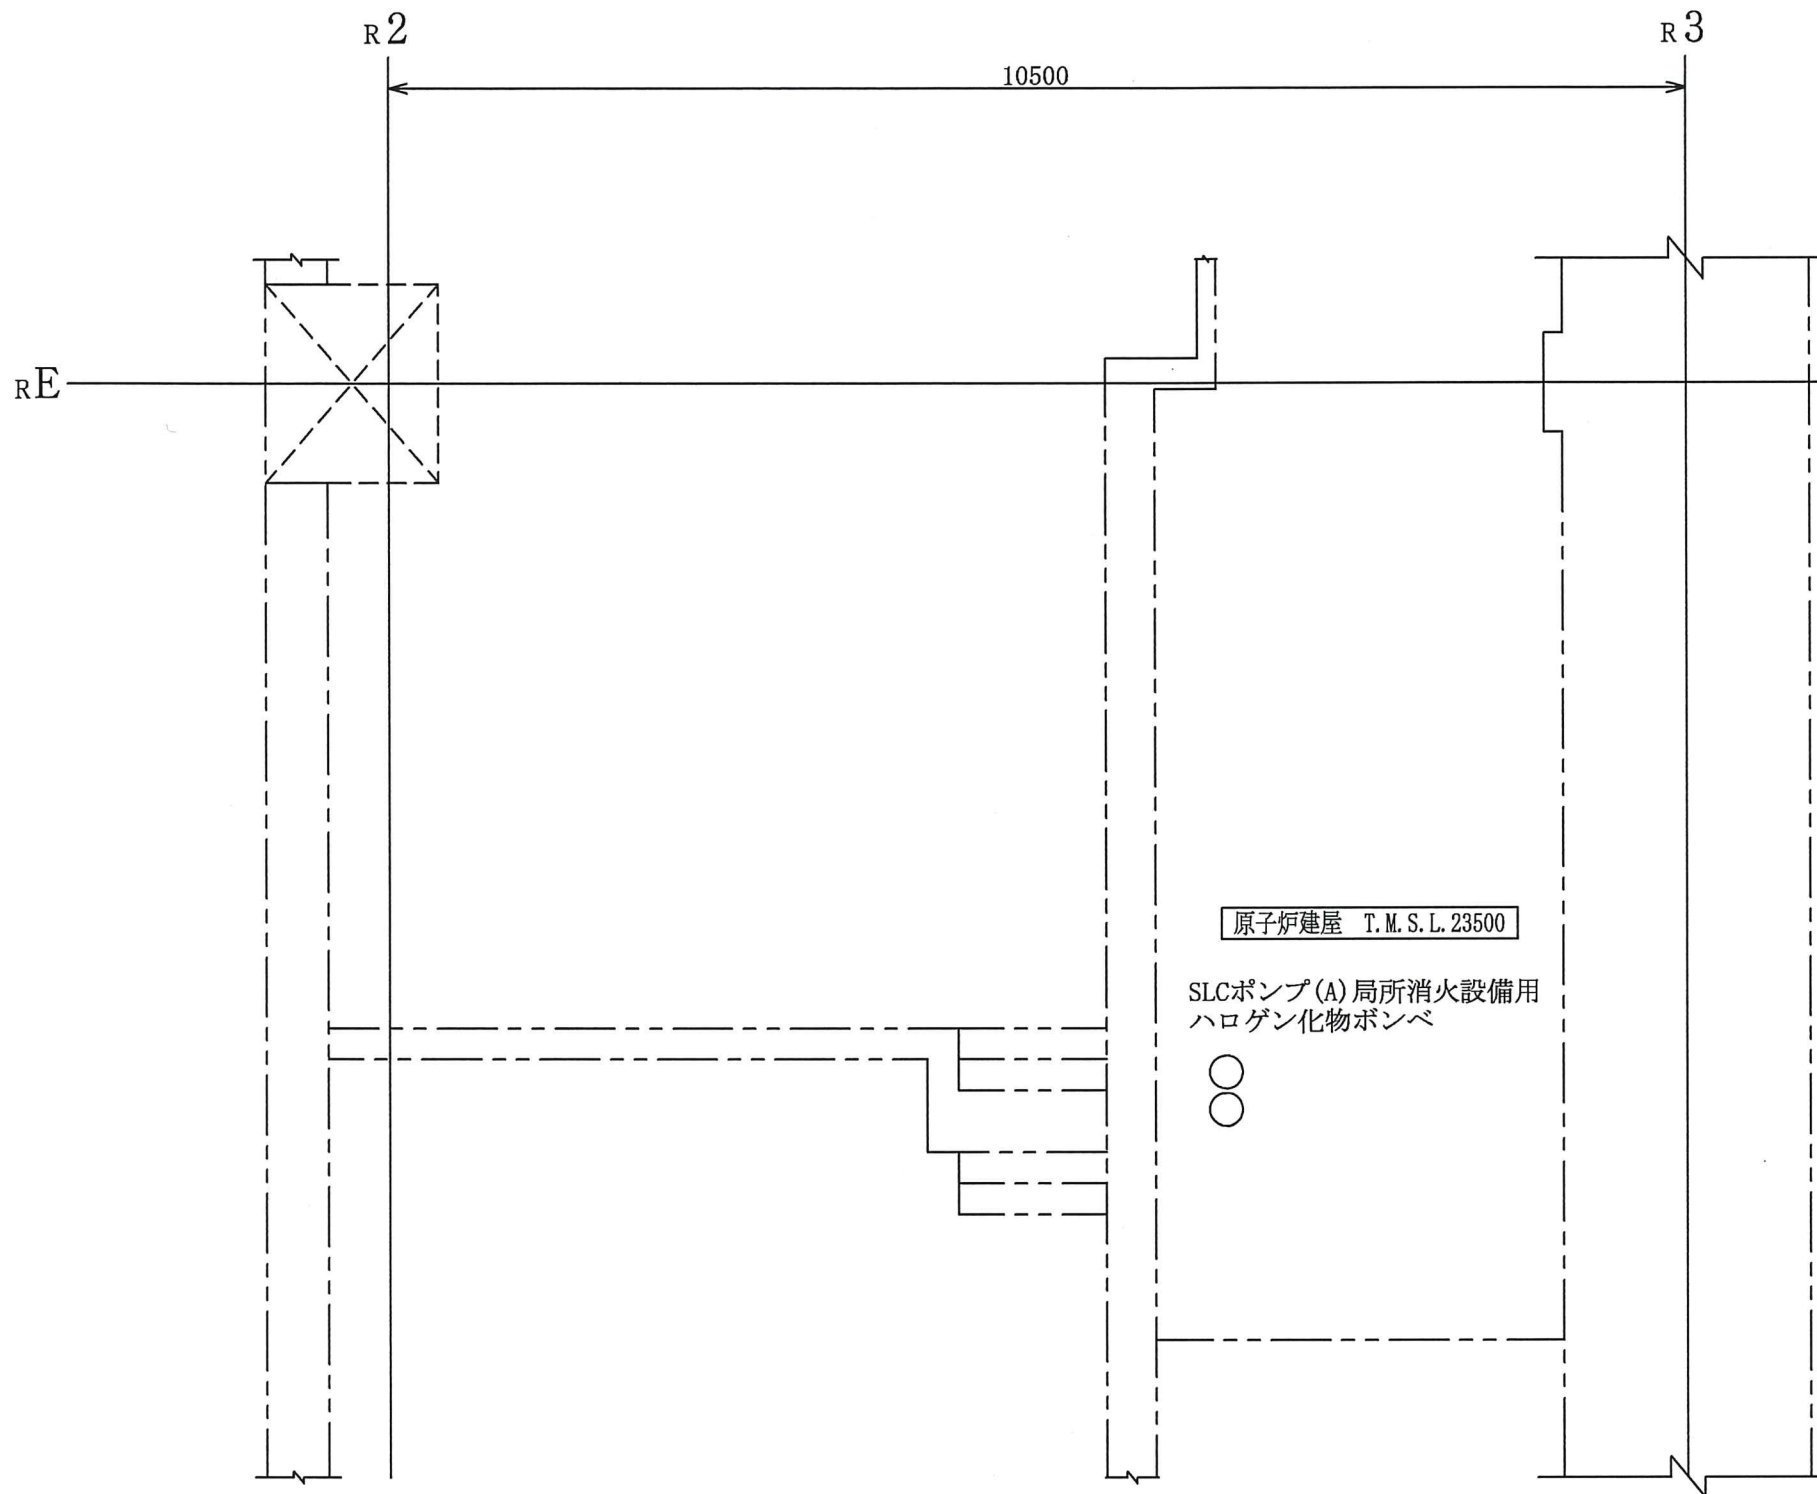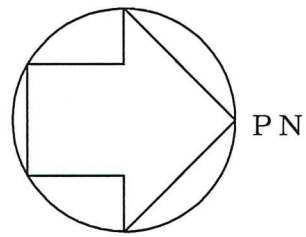



工事計画認可申請	第9-3-2-1-4-1図
柏崎刈羽原子力発電所第7号機	
名称	その他発電用原子炉の附属施設のうち 火災防護設備のうち消火設備 (SLCポンプ・CRDポンプ局所消火設備)に 係る機器の配置を明示した図面(その1)
東京電力ホールディングス株式会社	

注：寸法はmmを示す。

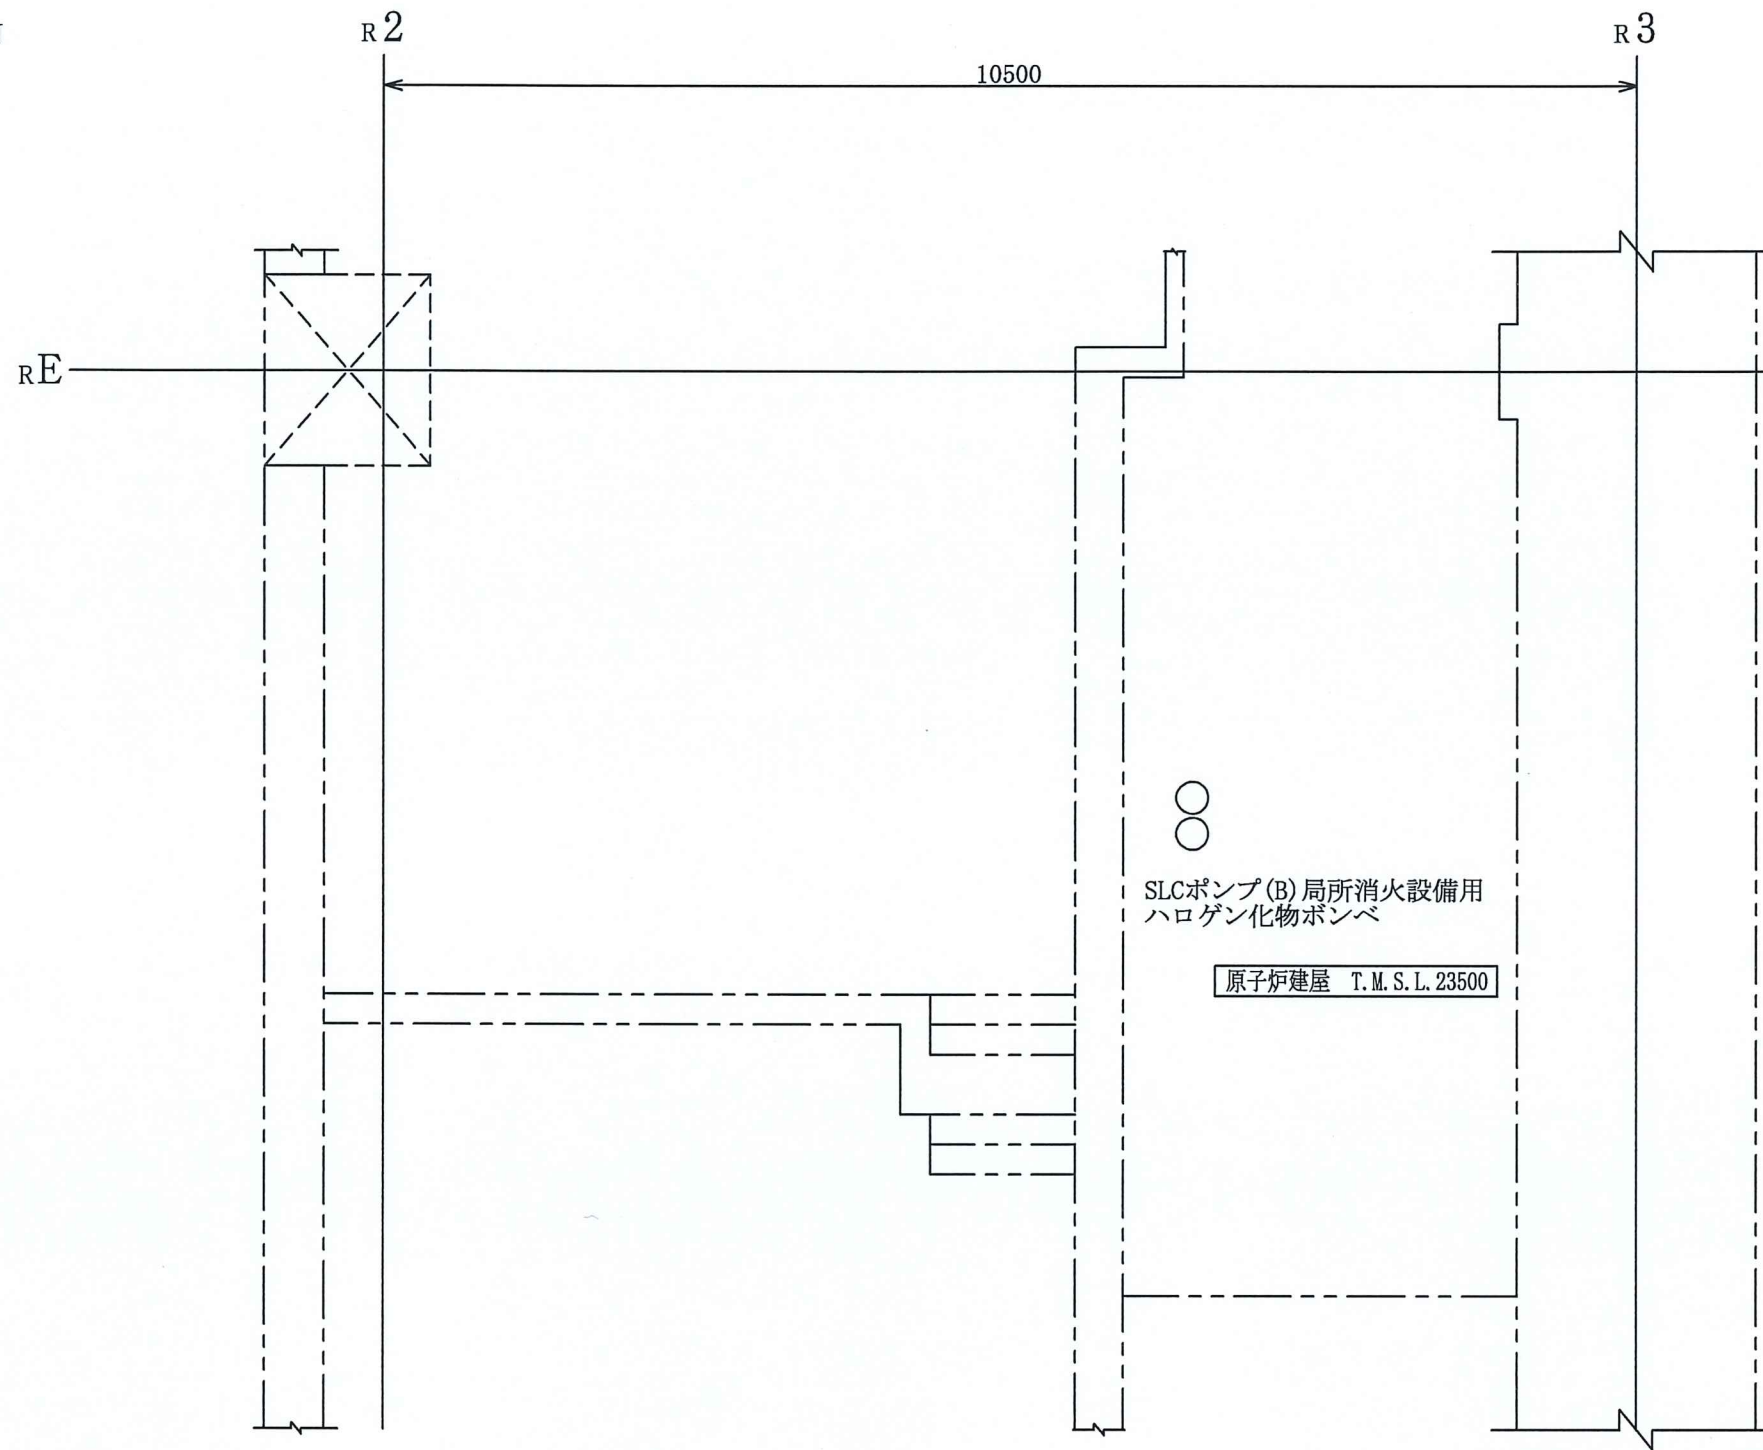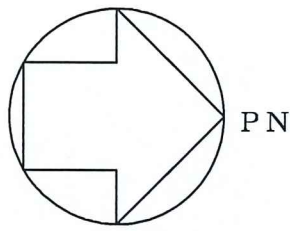


工事計画認可申請	第9-3-2-1-4-2図
柏崎刈羽原子力発電所第7号機	
名称	その他発電用原子炉の附属施設のうち 火災防護設備のうち消火設備 (SLCポンプ・CRDポンプ局所消火設備)に 係る機器の配置を明示した図面(その2)
東京電力ホールディングス株式会社	

注：寸法はmmを示す。

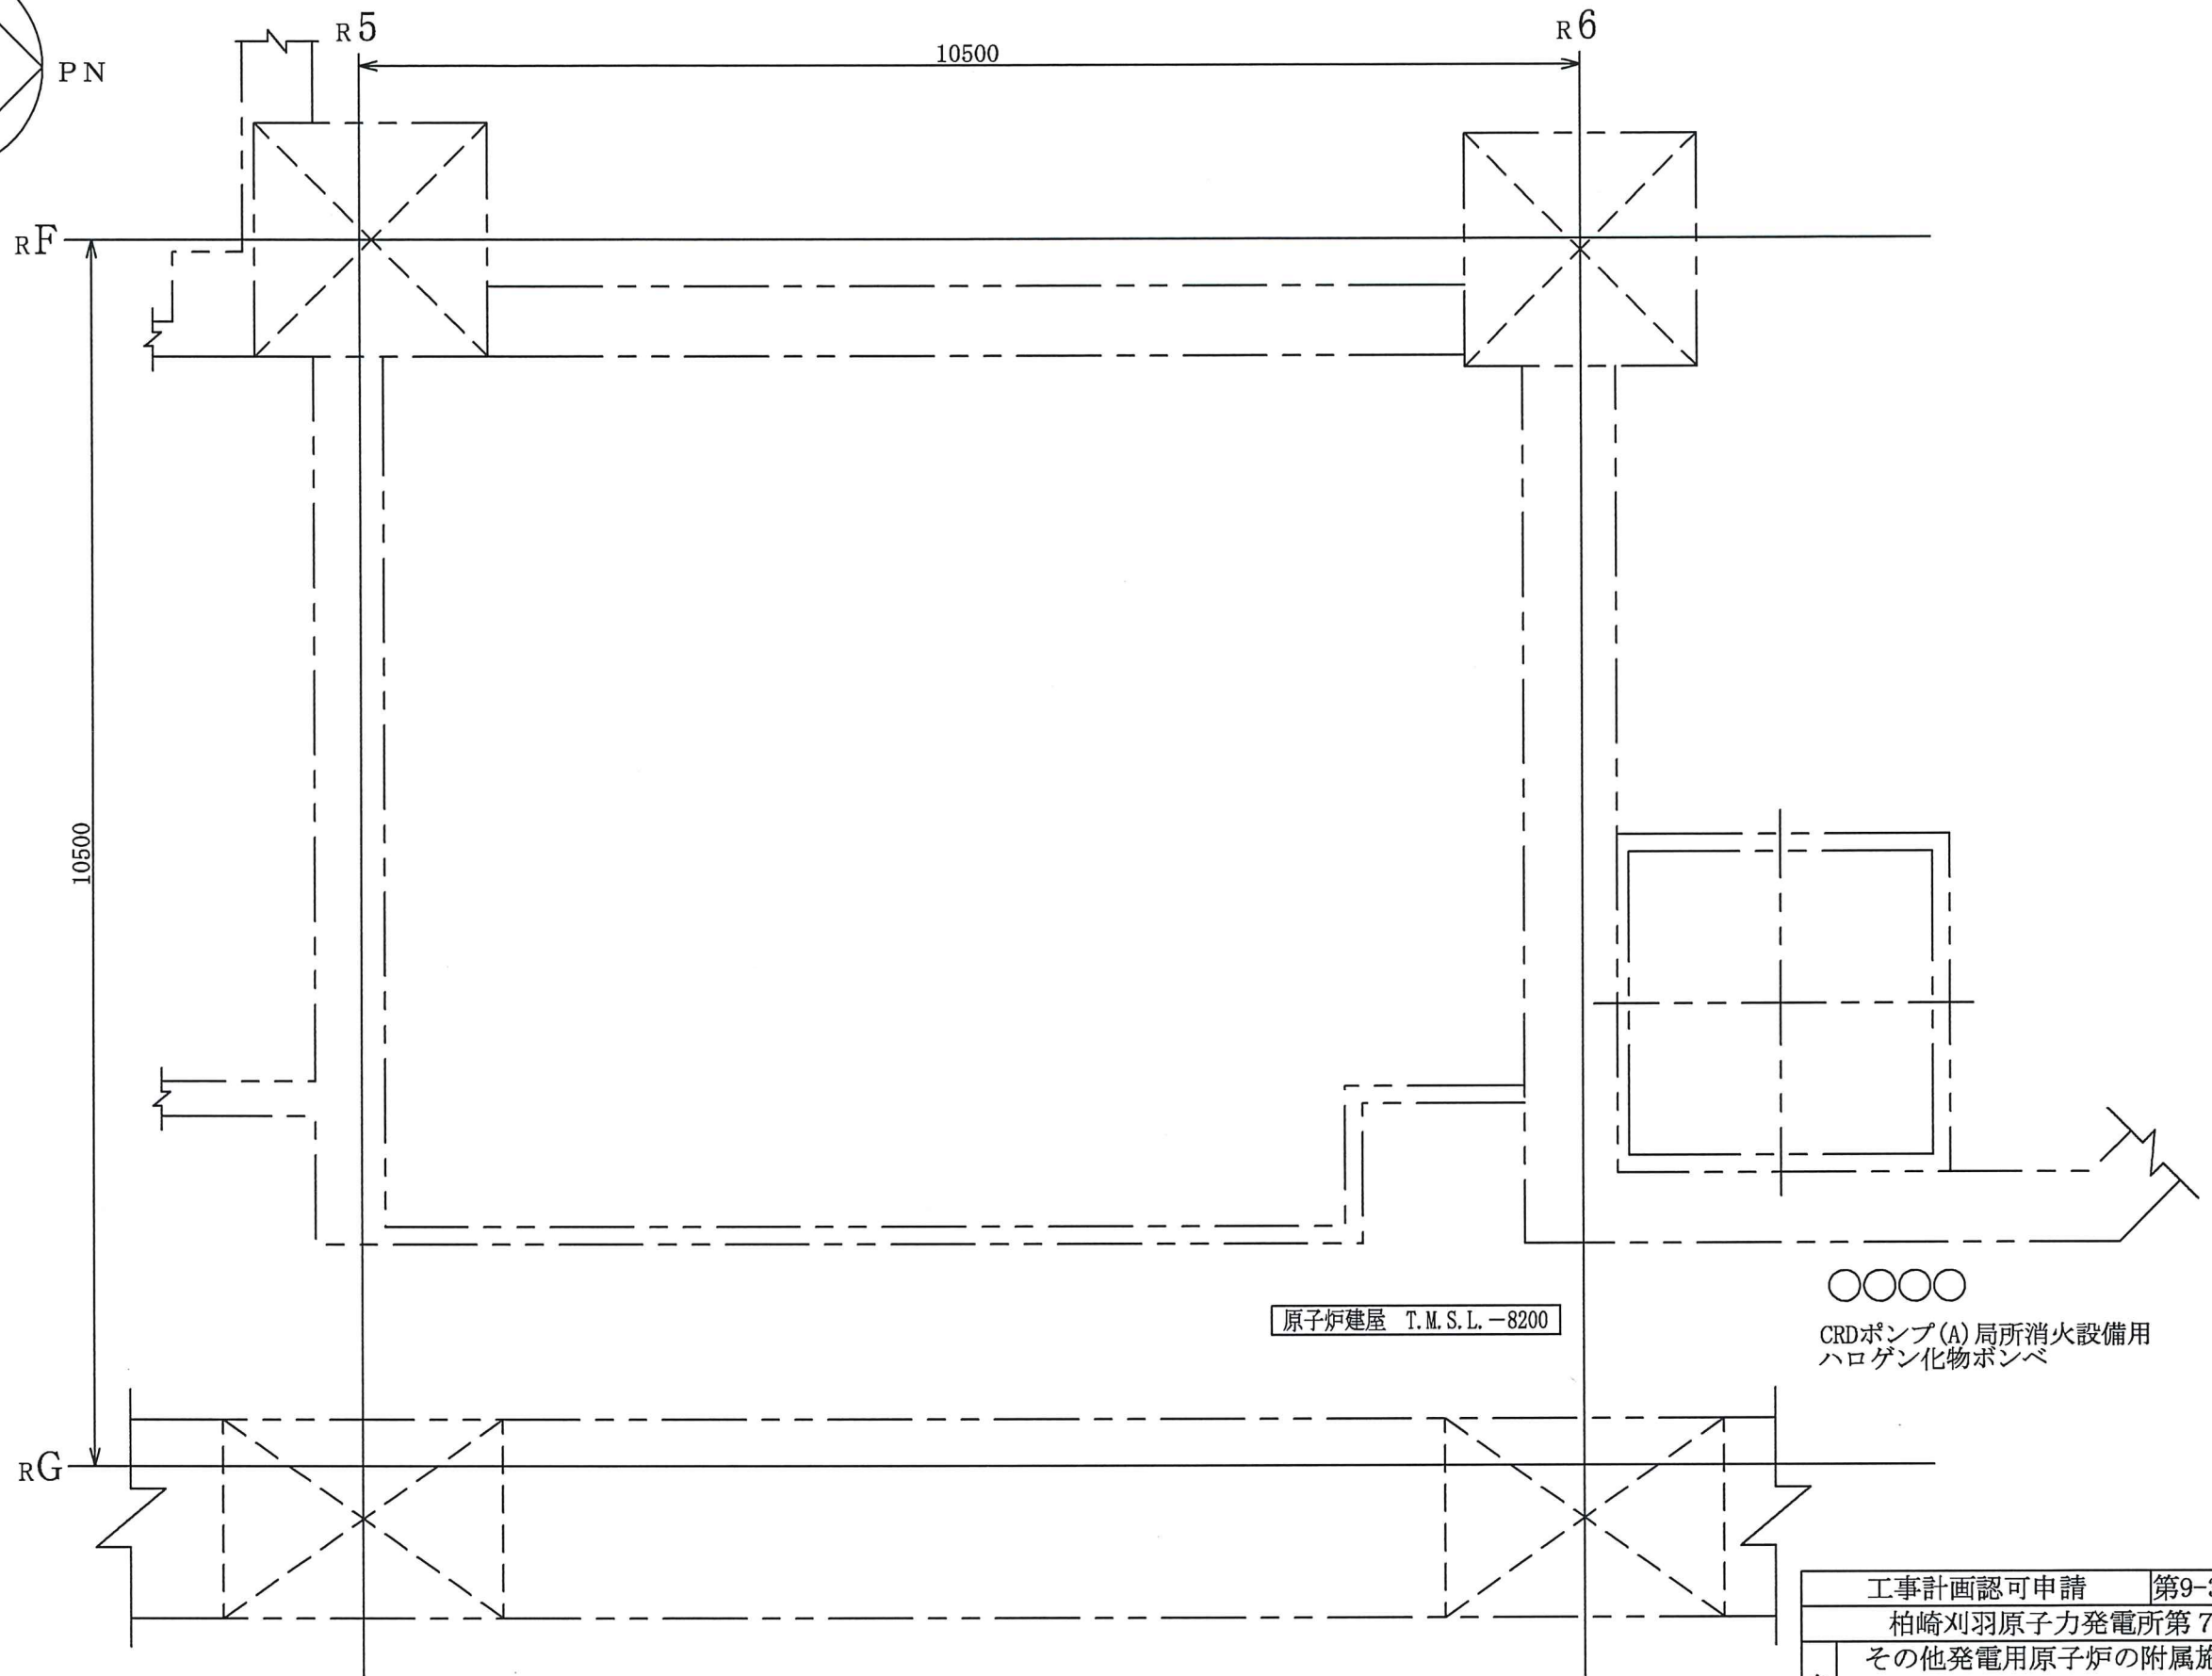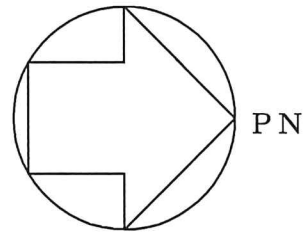

注：寸法はmmを示す。

工事計画認可申請		第9-3-2-1-4-3図
柏崎刈羽原子力発電所第7号機		
名 称	その他発電用原子炉の附属施設のうち 火災防護設備のうち消火設備 (SLCポンプ・CRDポンプ局所消火設備)に 係る機器の配置を明示した図面(その3)	
	東京電力ホールディングス株式会社	


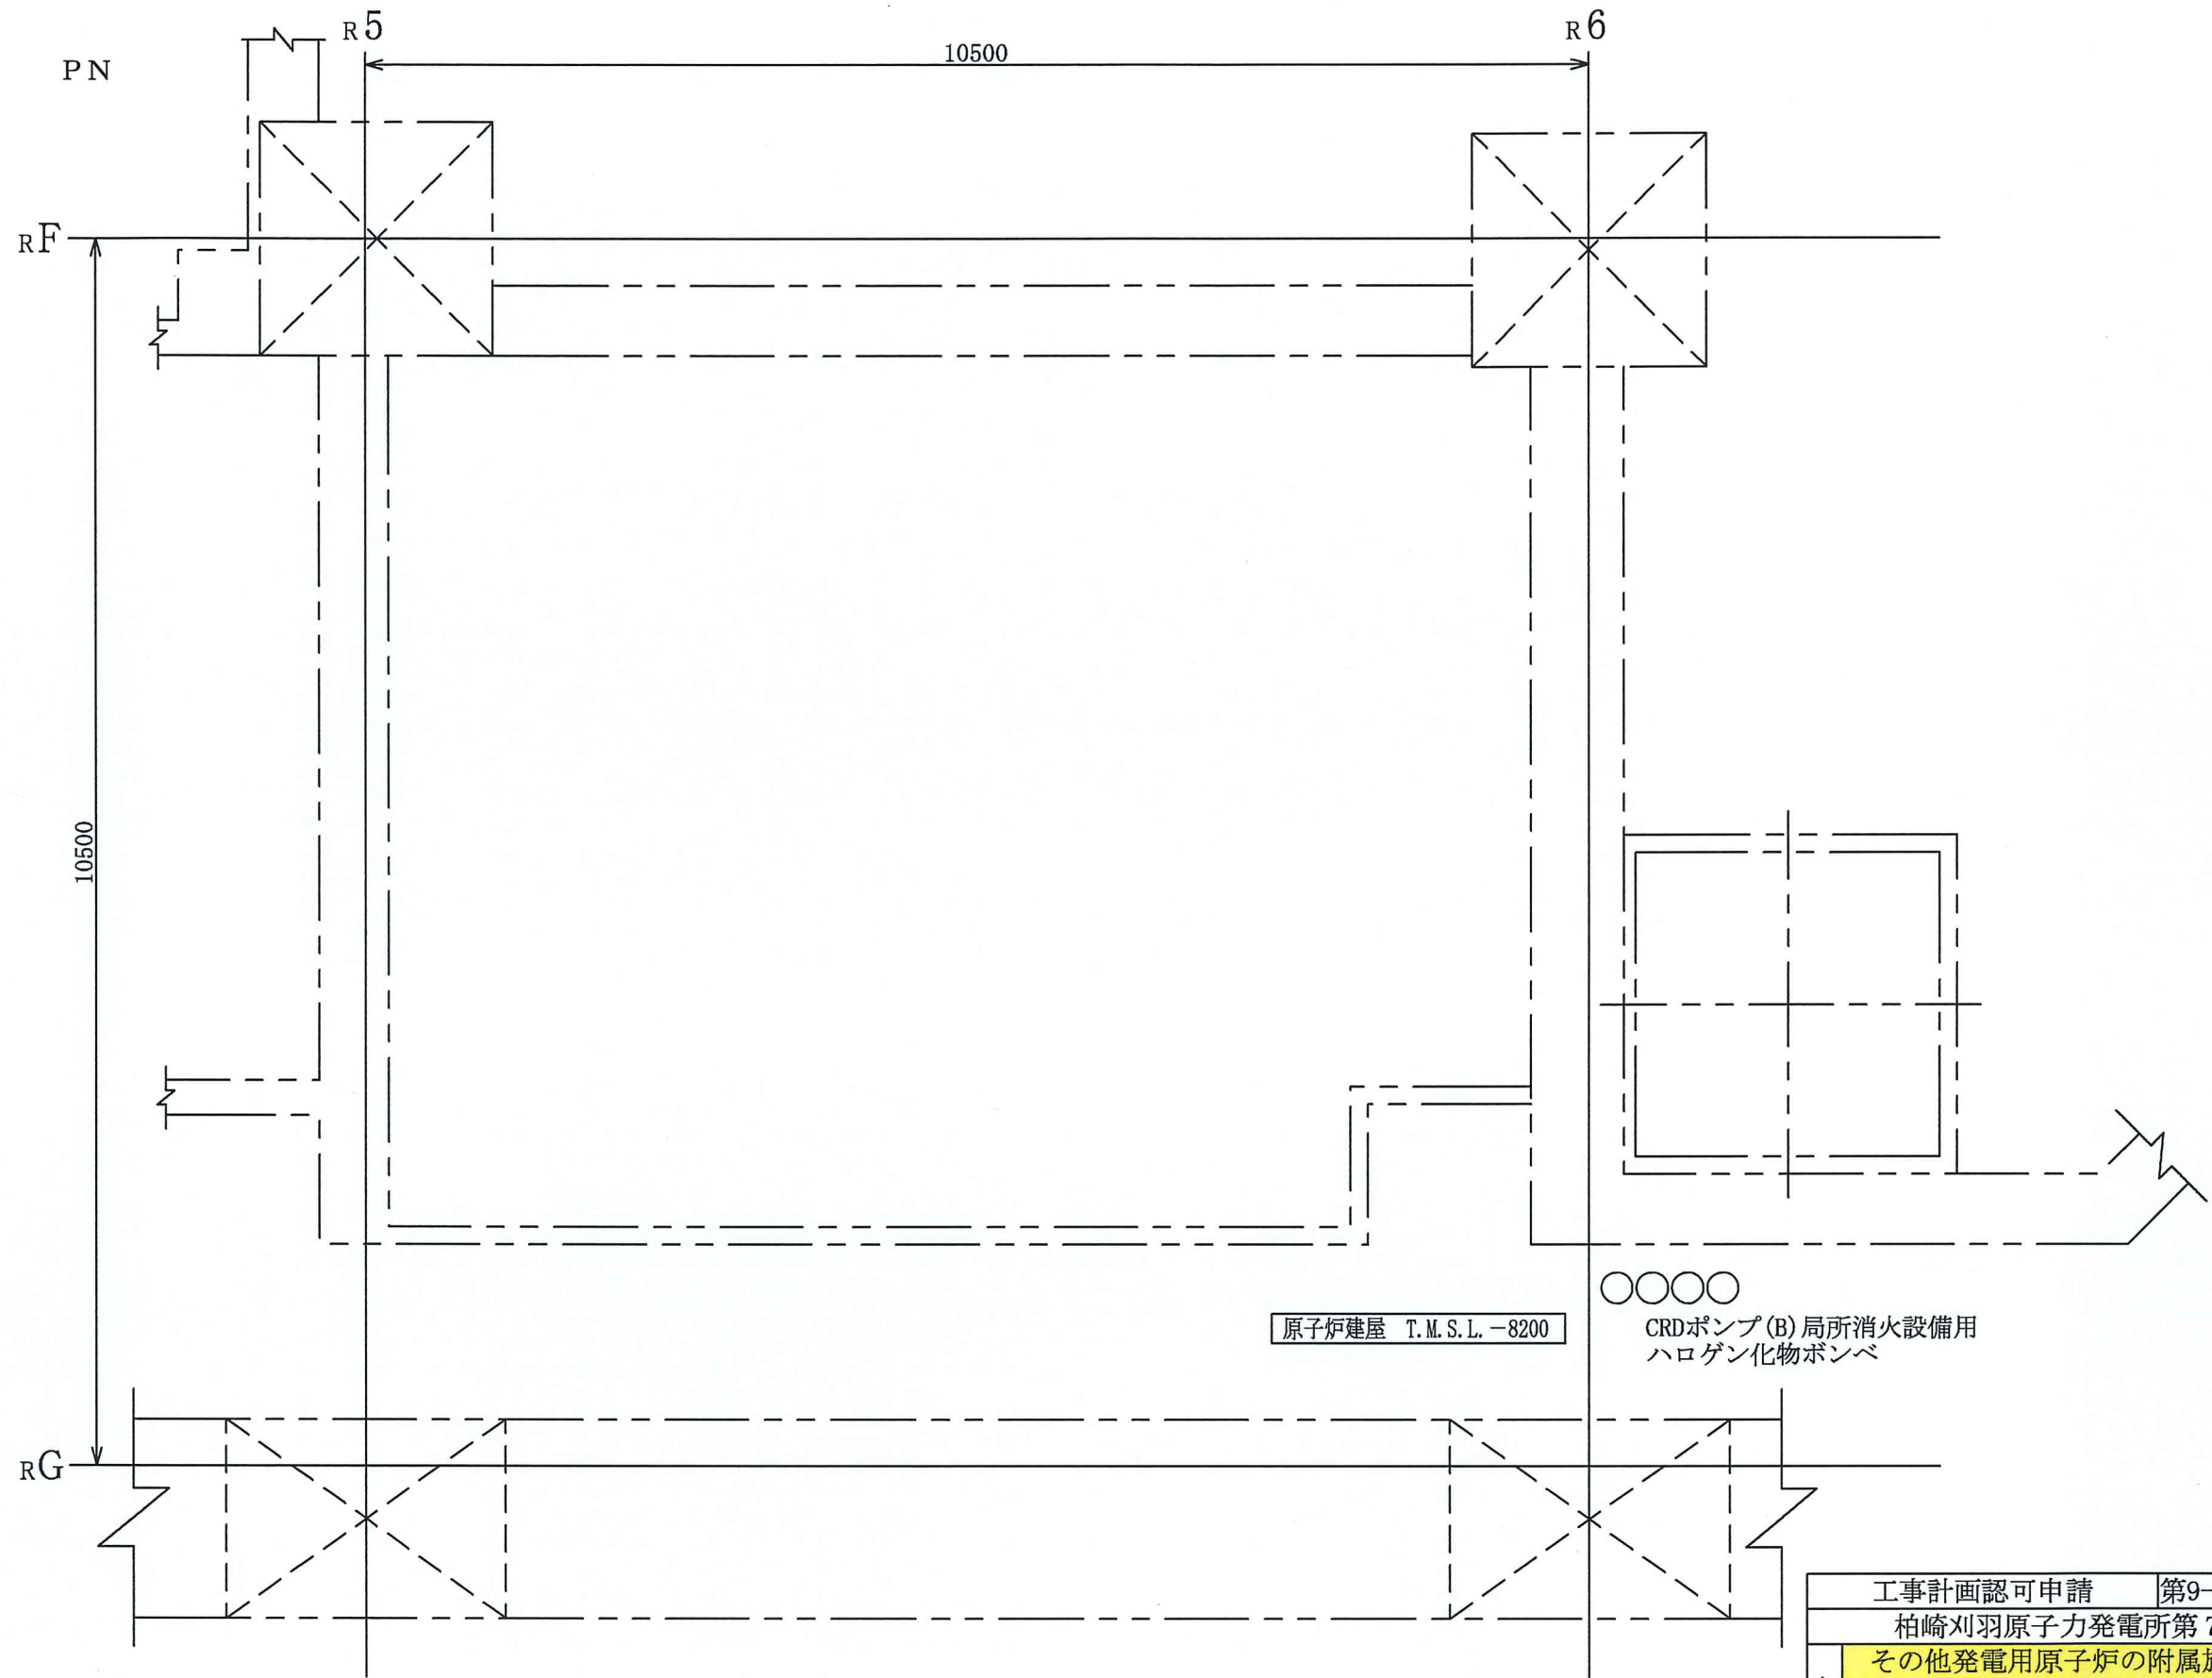


原子炉建屋 T.M.S.L.-8200

OOOO
CRDポンプ(B)局所消火設備用
ハロゲン化物ポンペ



注：寸法はmmを示す。

工事計画認可申請	第9-3-2-1-4-4図
柏崎刈羽原子力発電所第7号機	
名称	その他発電用原子炉の附属施設のうち 火災防護設備のうち消火設備 (SLCポンプ・CRDポンプ局所消火設備)に 係る機器の配置を明示した図面(その4)
東京電力ホールディングス株式会社	

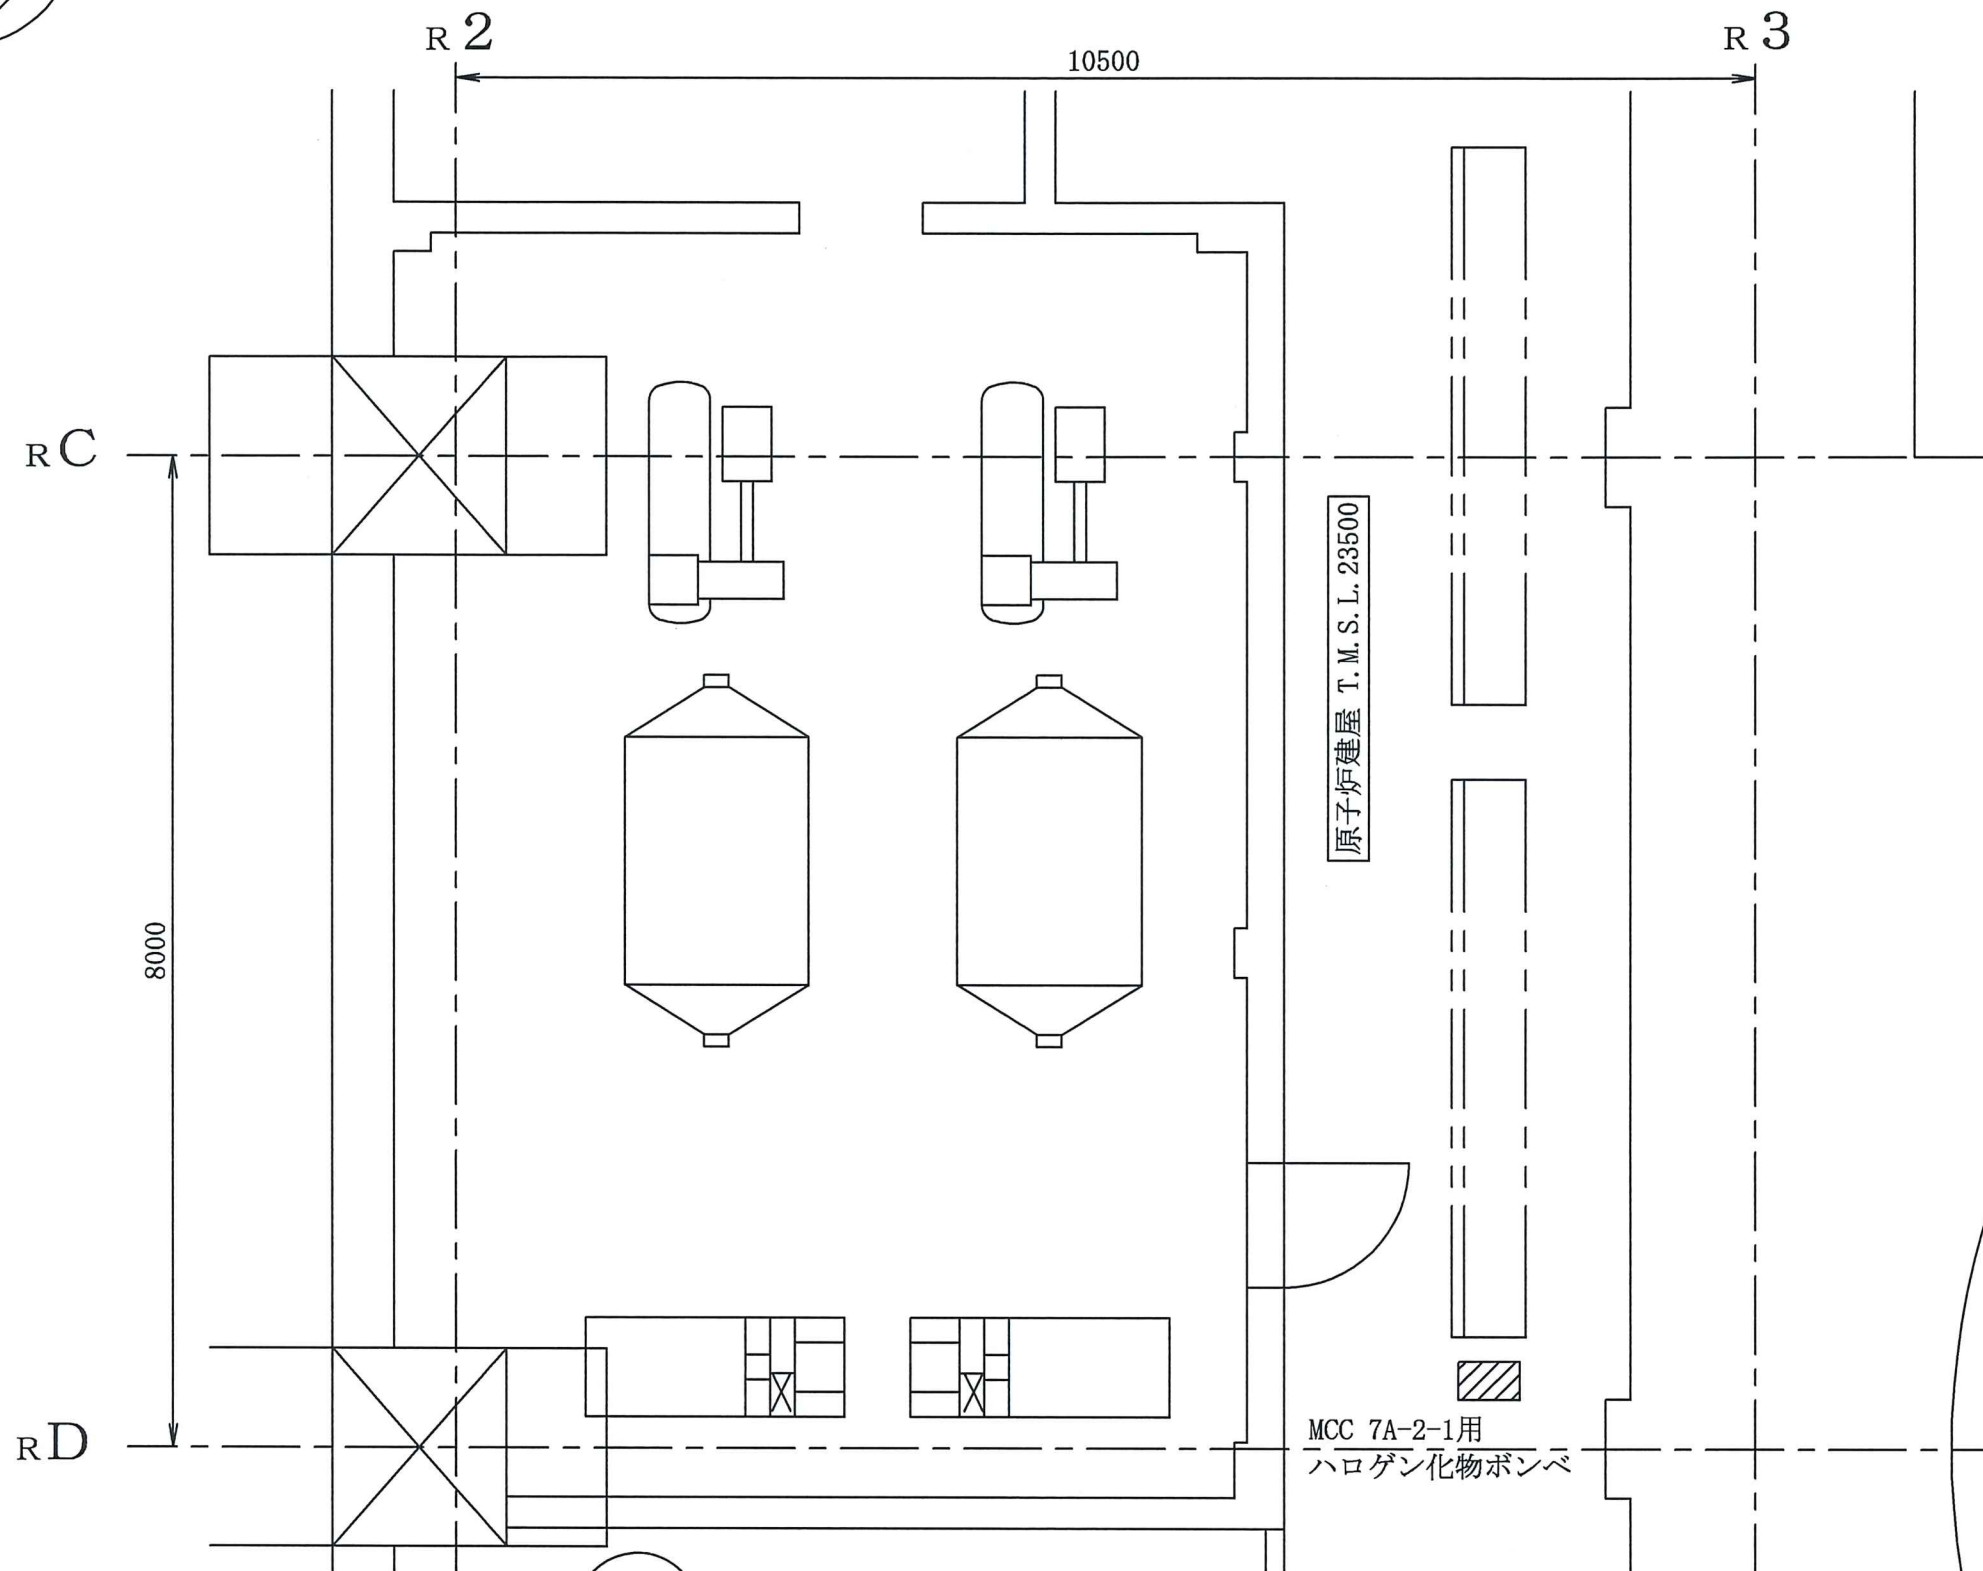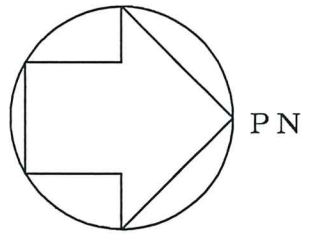



注：寸法はmmを示す。

工事計画認可申請 第9-3-2-1-5-1図	
柏崎刈羽原子力発電所第7号機	
名称	その他発電用原子炉の附属施設のうち 火災防護設備のうち消火設備 (電源盤・制御盤消火設備)に係る 機器の配置を明示した図面(その1)
東京電力ホールディングス株式会社	

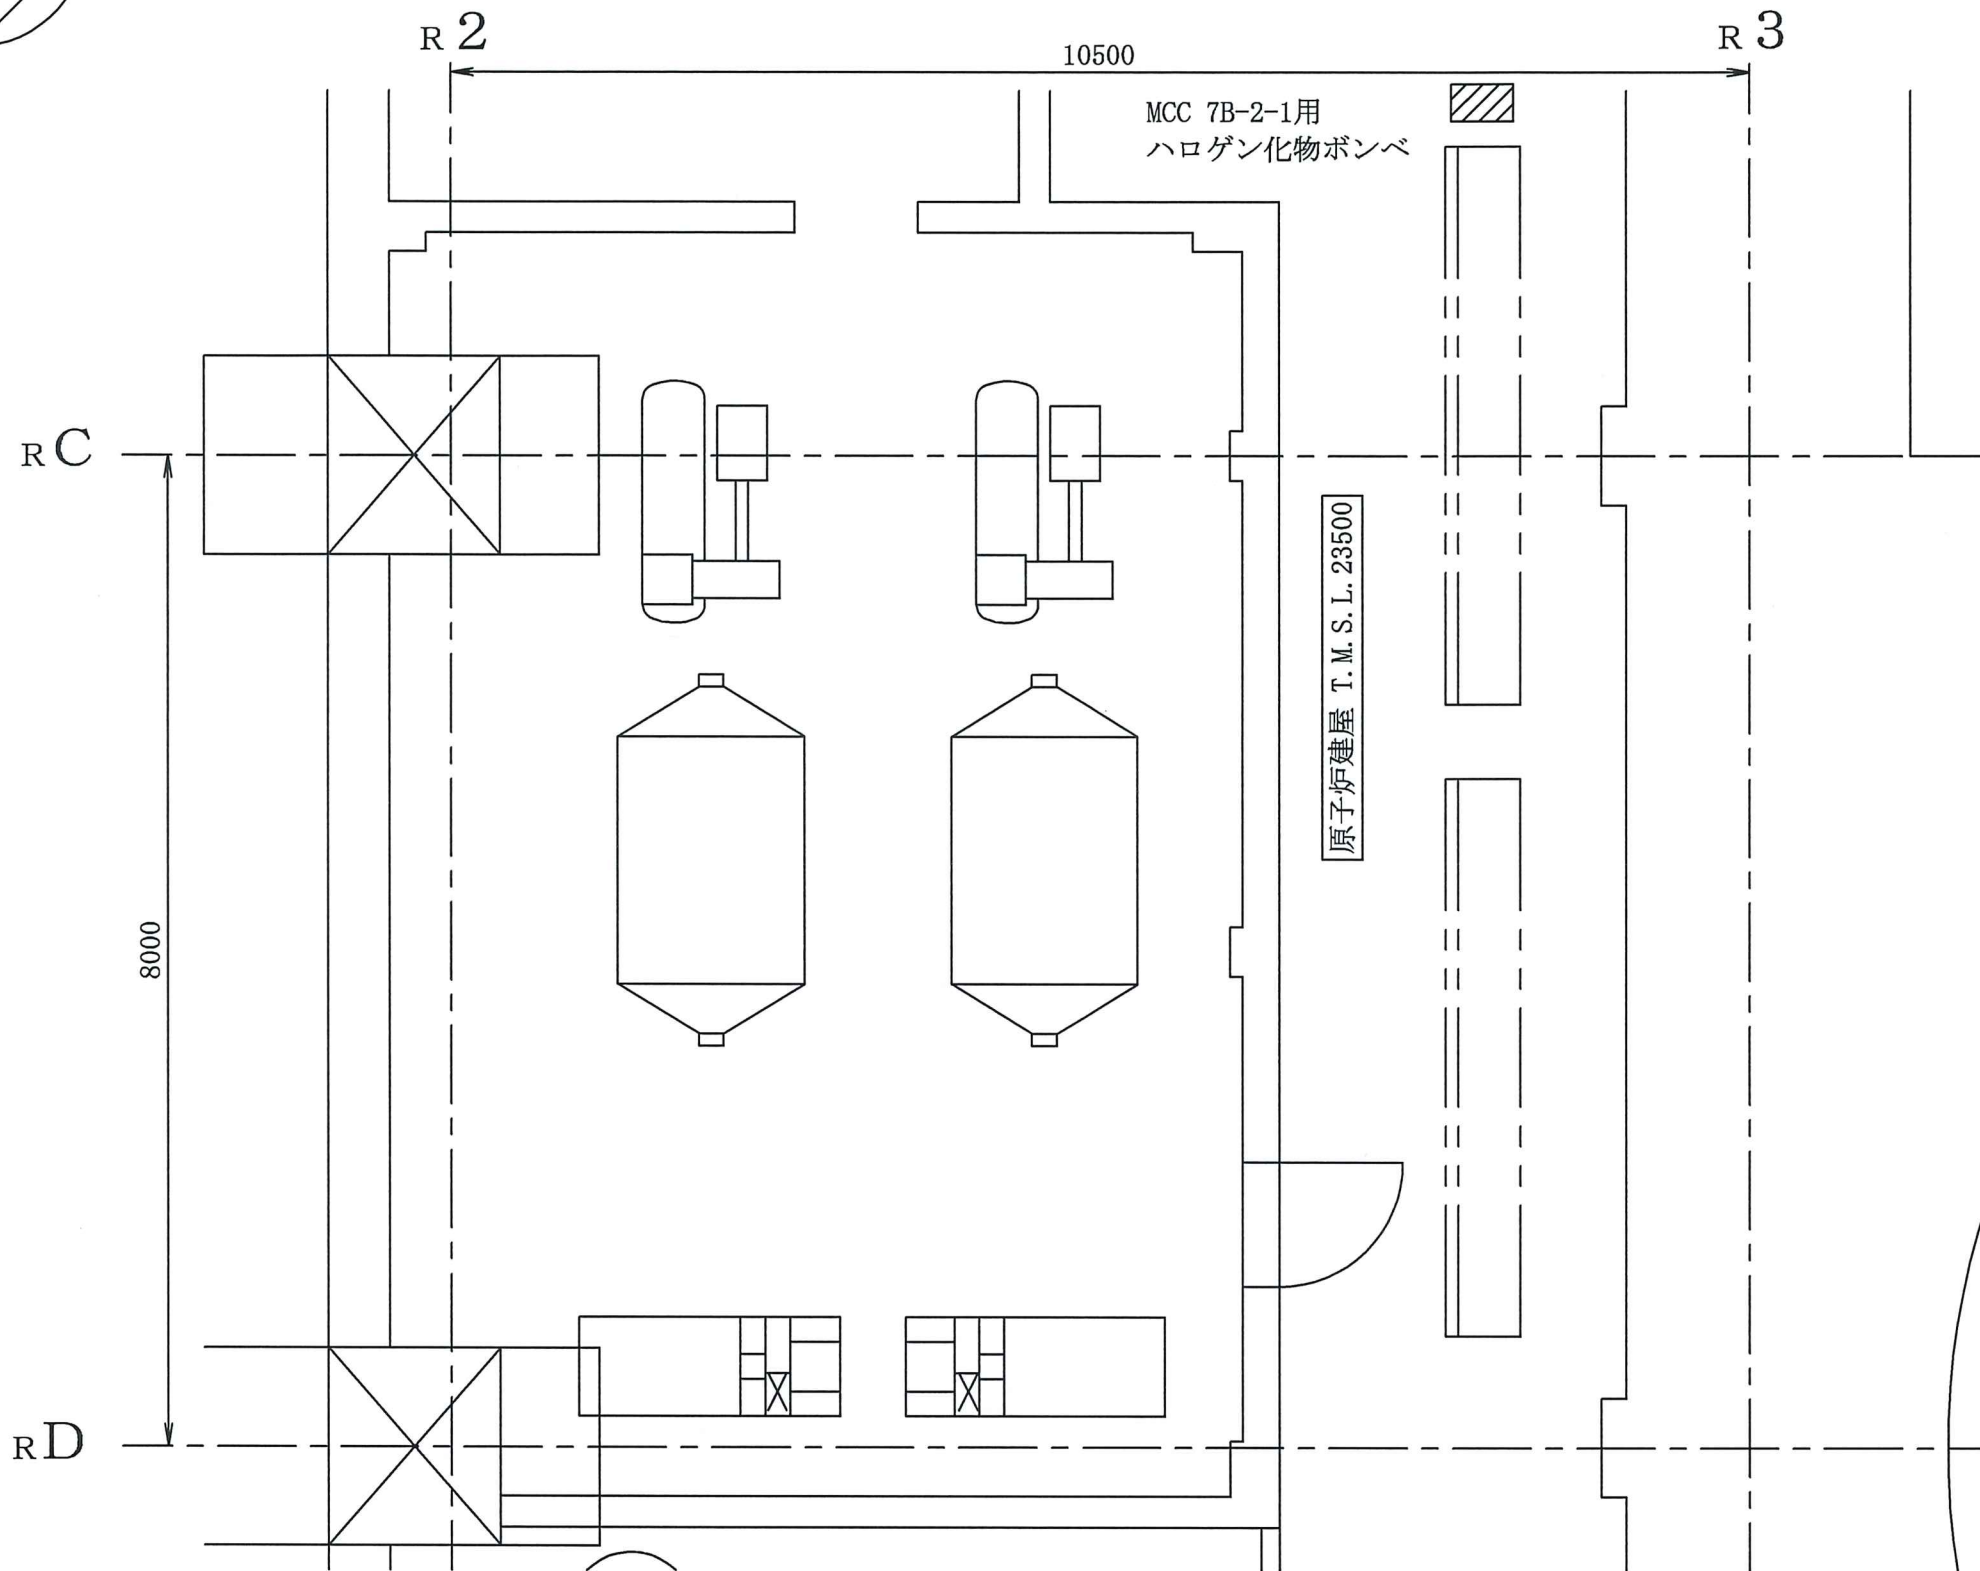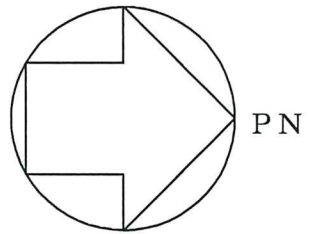



注：寸法はmmを示す。

工事計画認可申請 第9-3-2-1-5-2図	
柏崎刈羽原子力発電所第7号機	
名称	その他発電用原子炉の附属施設のうち 火災防護設備のうち消火設備 (電源盤・制御盤消火設備)に係る 機器の配置を明示した図面(その2)
東京電力ホールディングス株式会社	

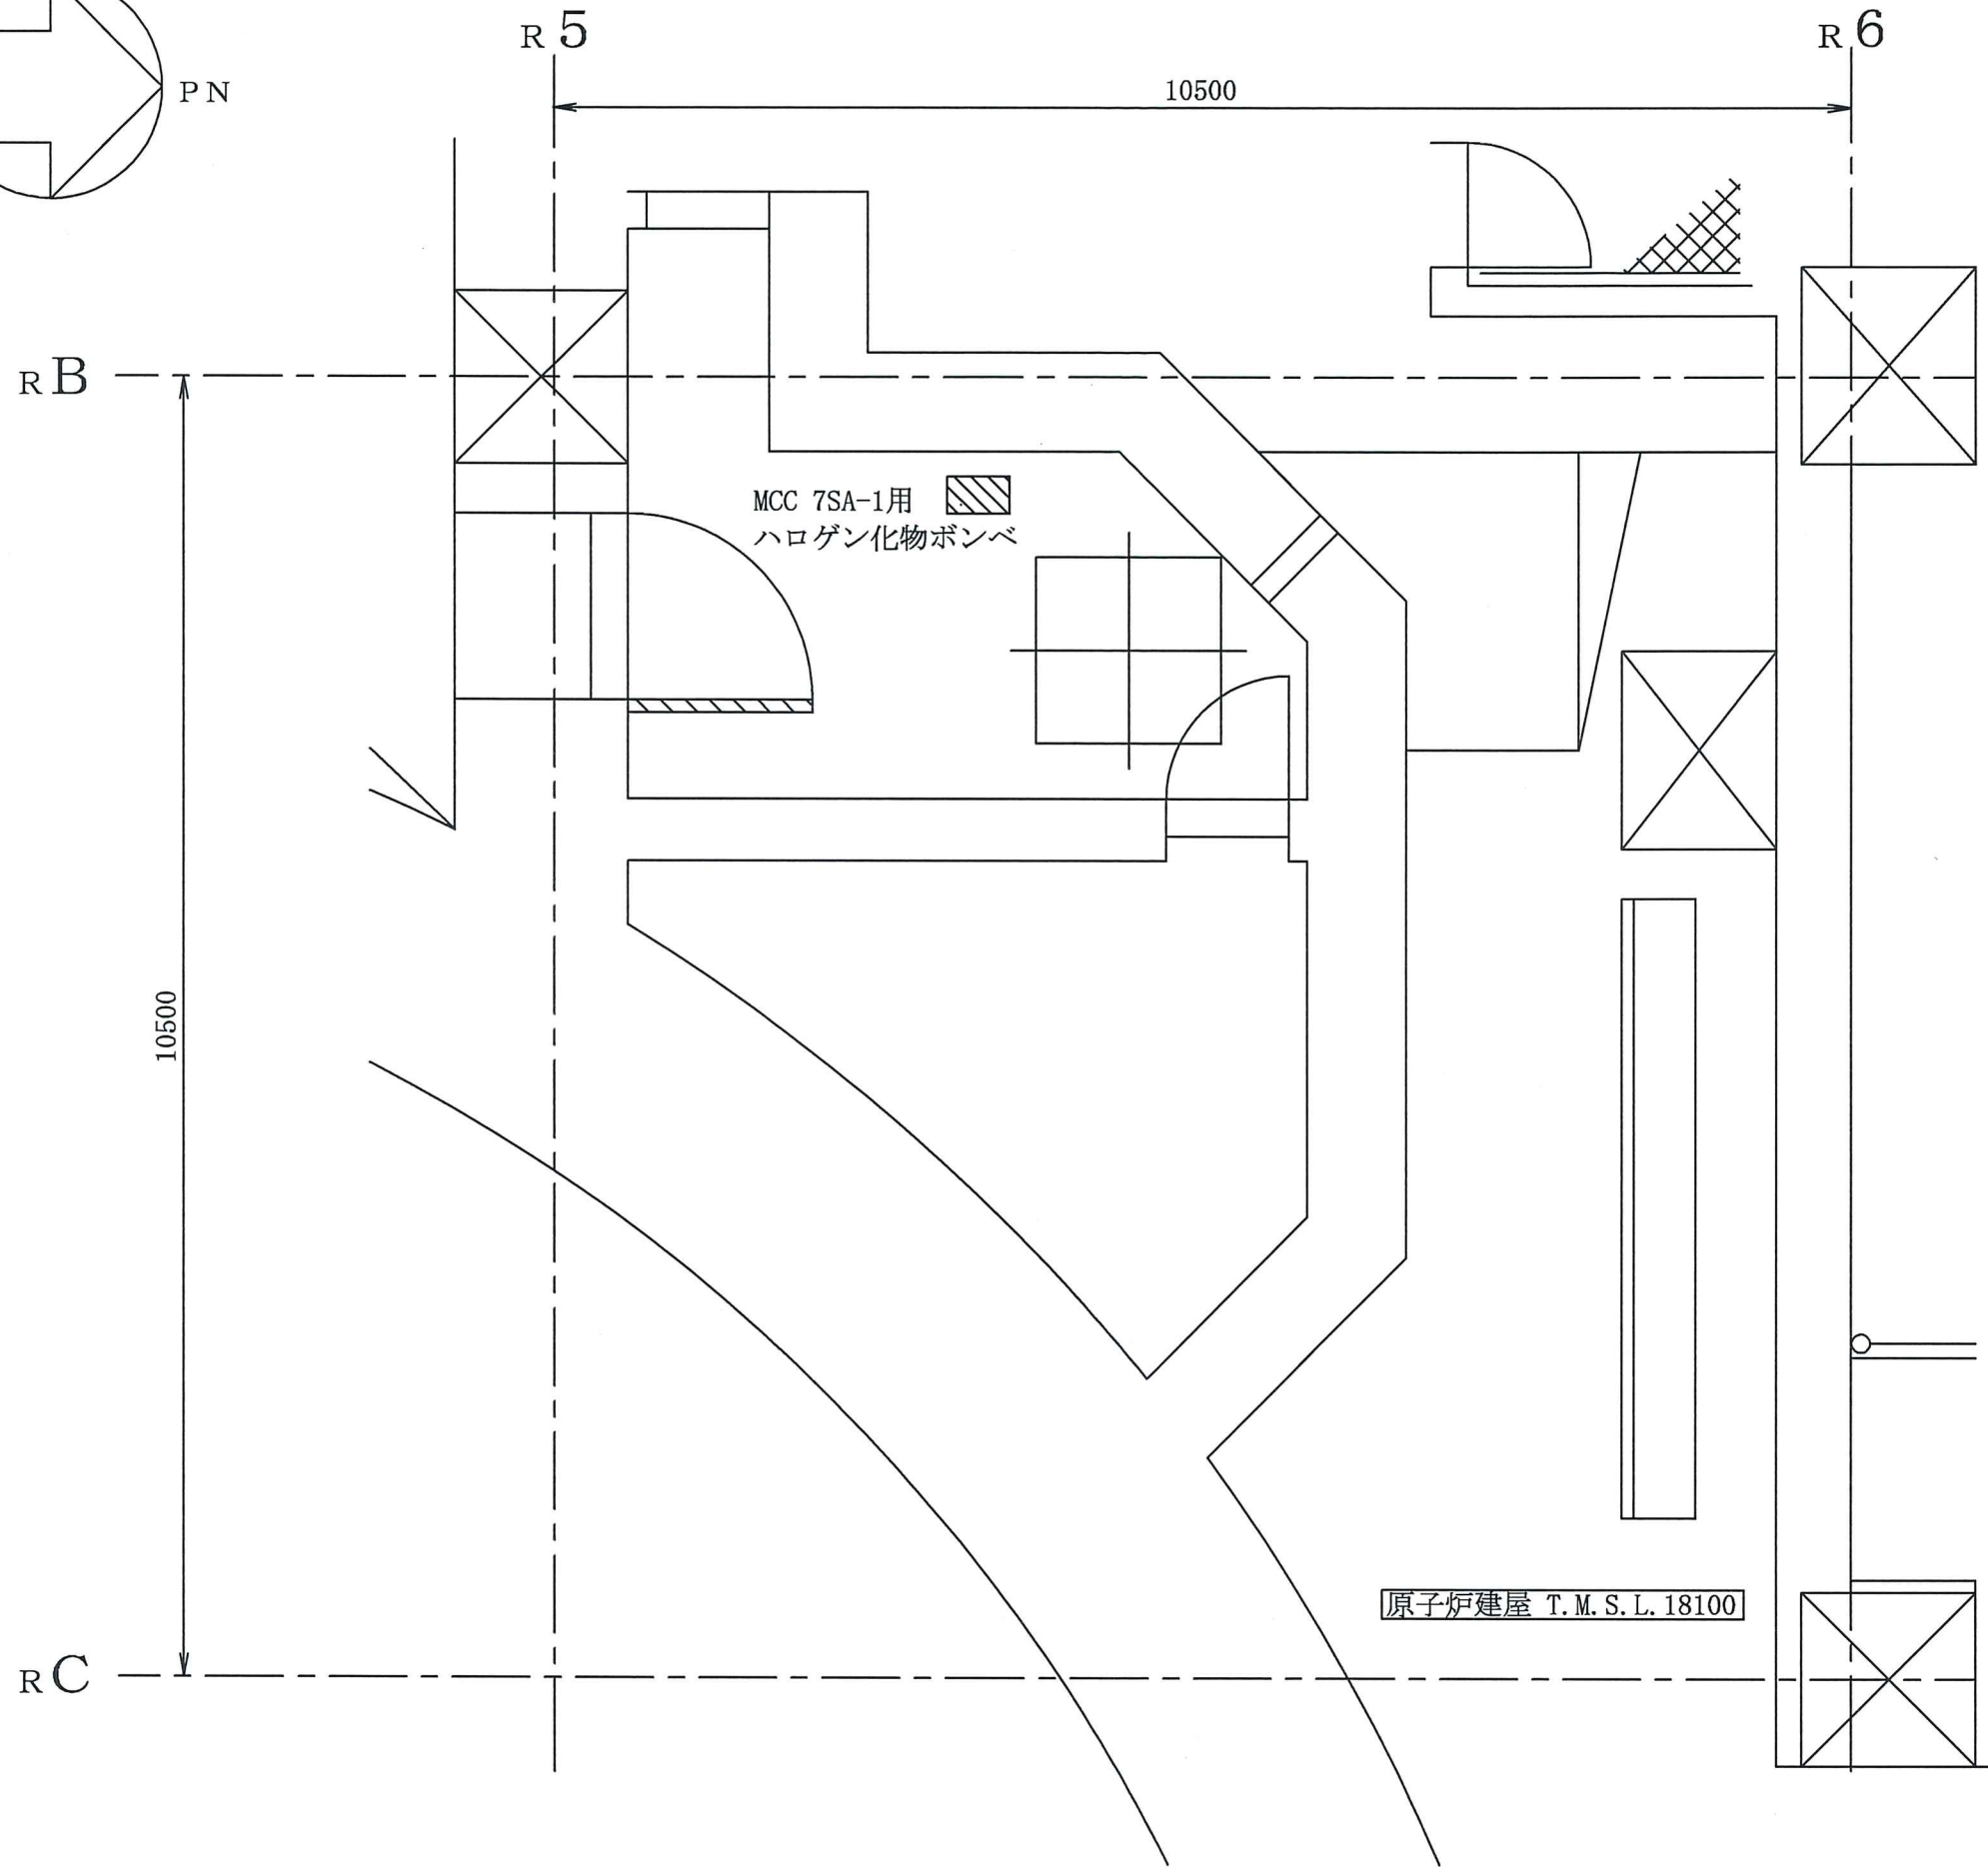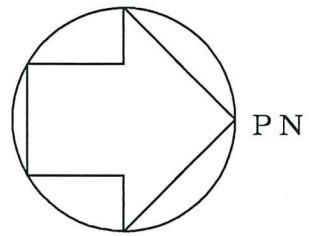



注：寸法はmmを示す。

工事計画認可申請 第9-3-2-1-5-3図	
柏崎刈羽原子力発電所第7号機	
名称	その他発電用原子炉の附属施設のうち 火災防護設備のうち消火設備 (電源盤・制御盤消火設備)に係る 機器の配置を明示した図面 (その3)
	東京電力ホールディングス株式会社

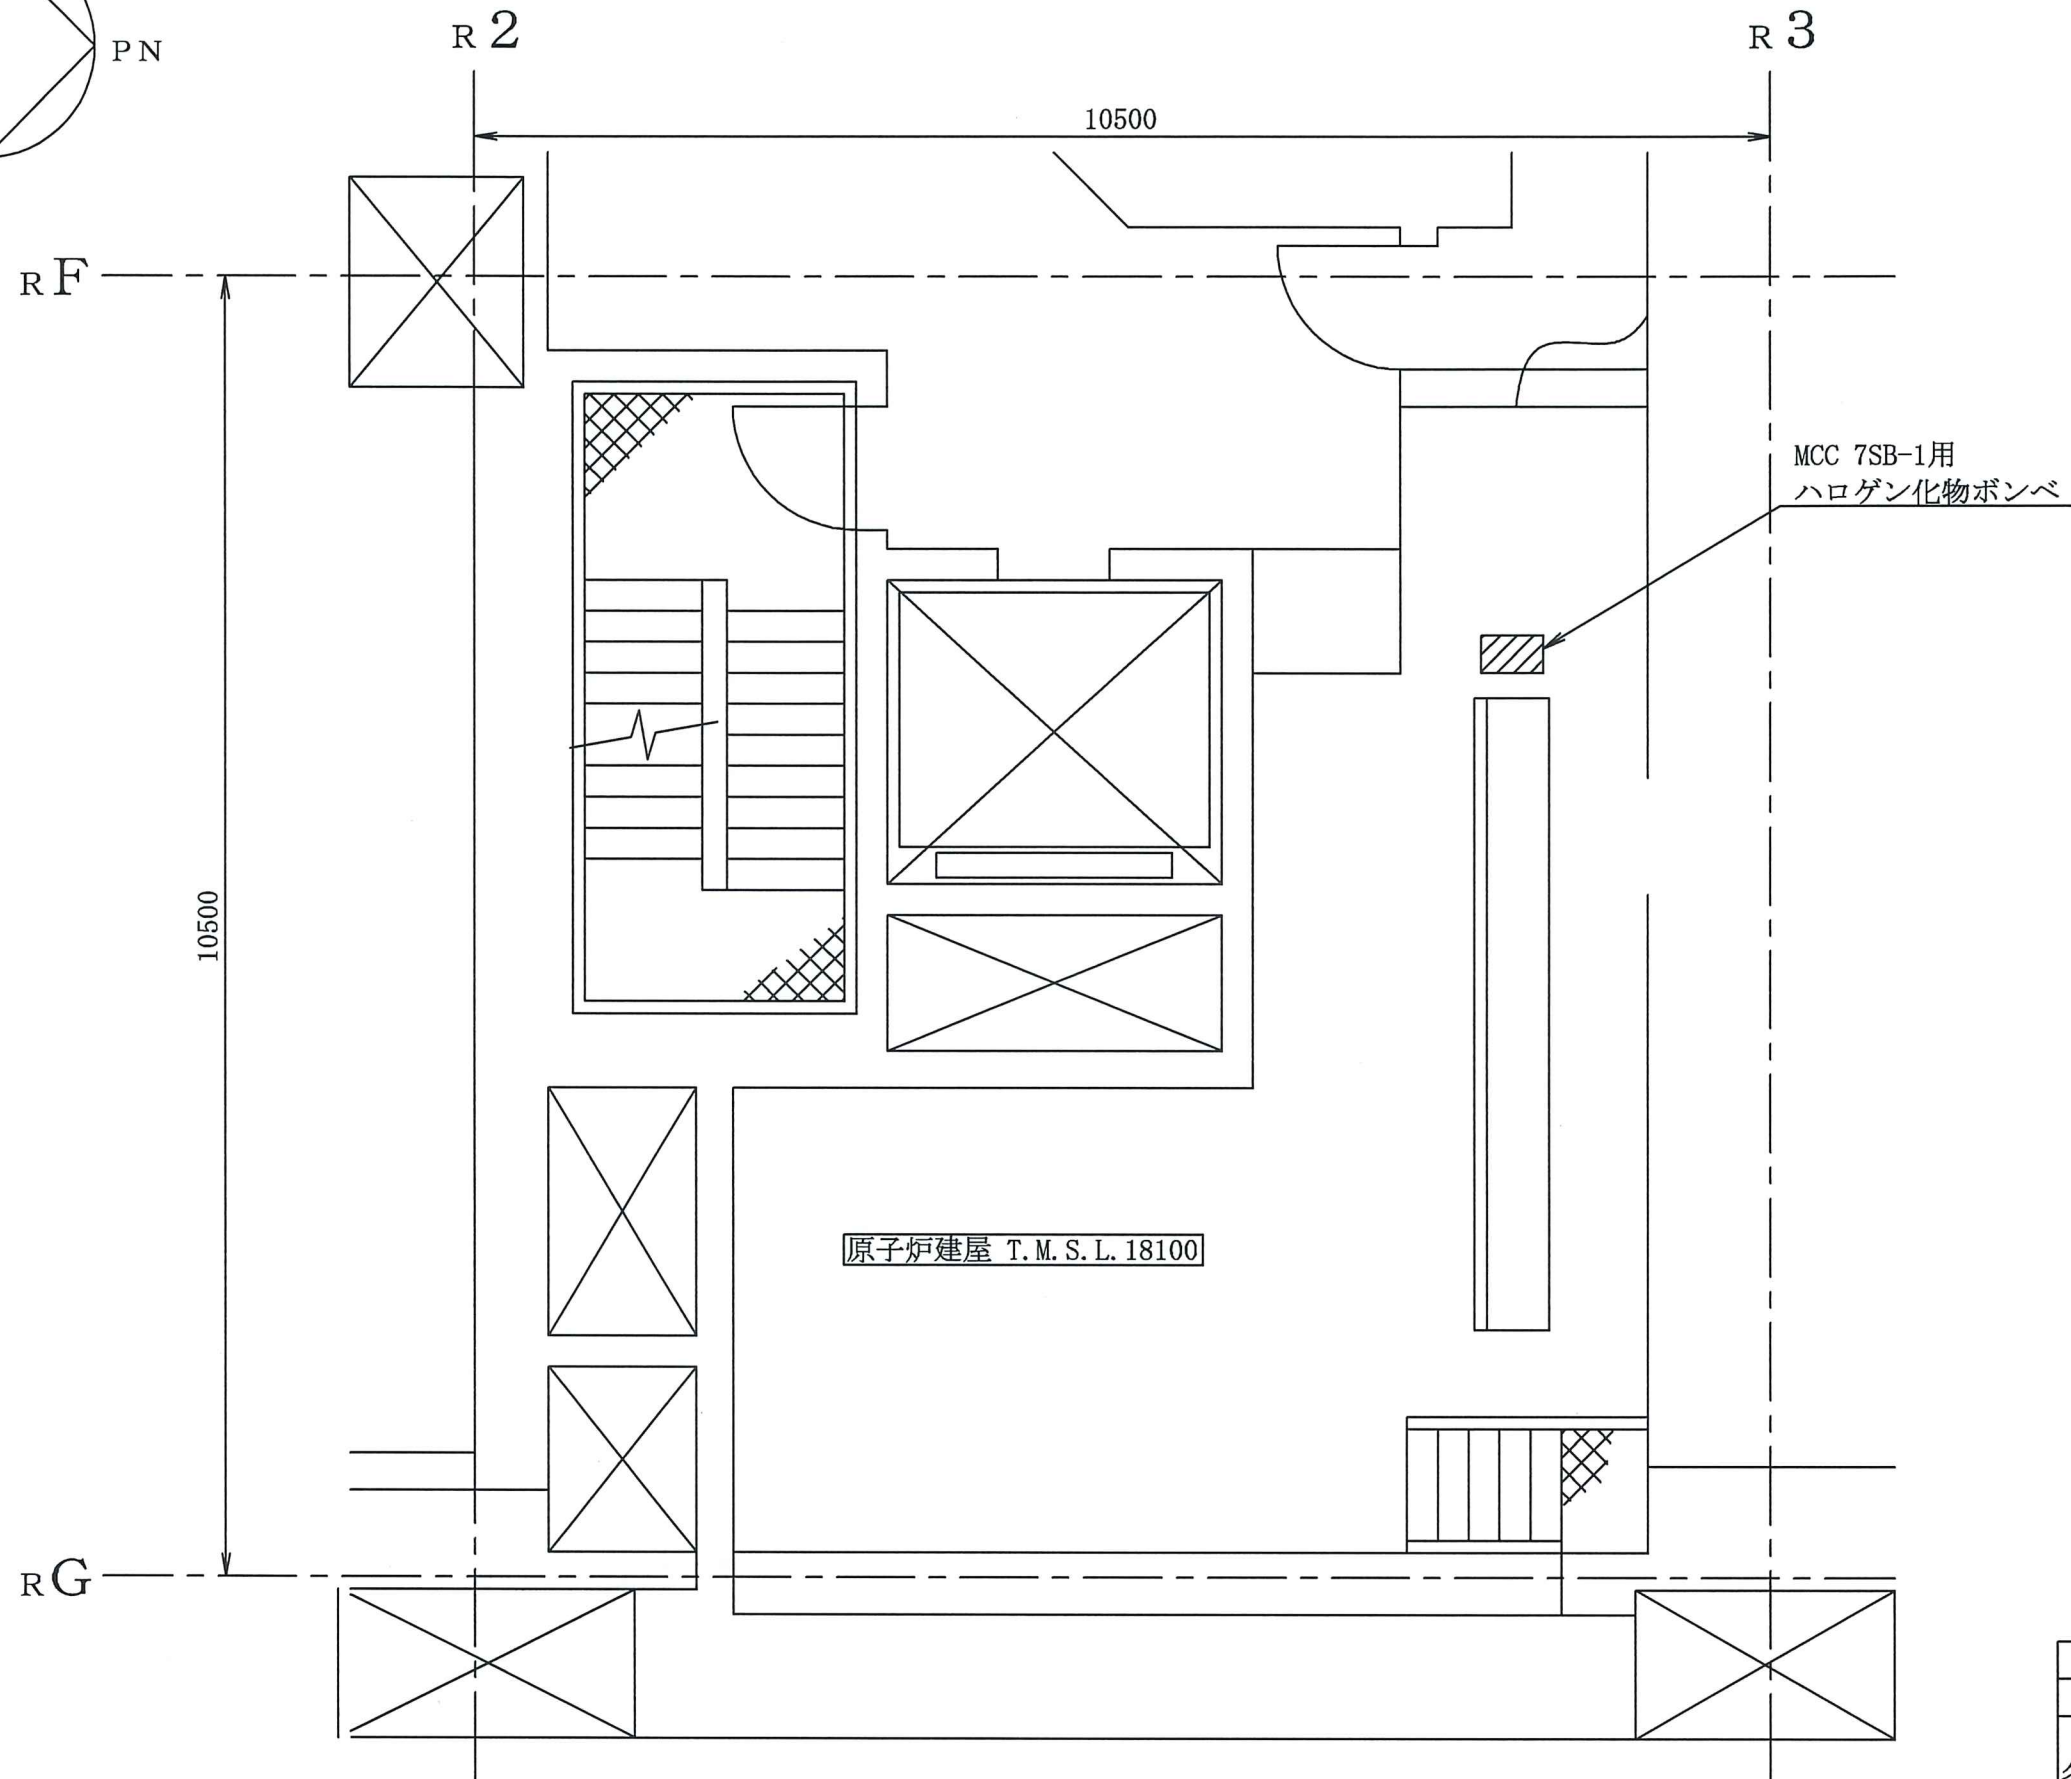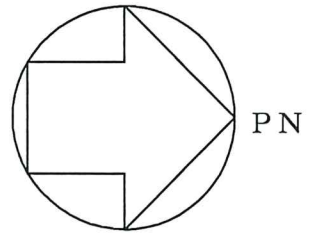


注：寸法はmmを示す。

工事計画認可申請	第9-3-2-1-5-4図
柏崎刈羽原子力発電所第7号機	
名称	その他発電用原子炉の附属施設のうち 火災防護設備のうち消火設備 (電源盤・制御盤消火設備)に係る 機器の配置を明示した図面(その4)
	東京電力ホールディングス株式会社

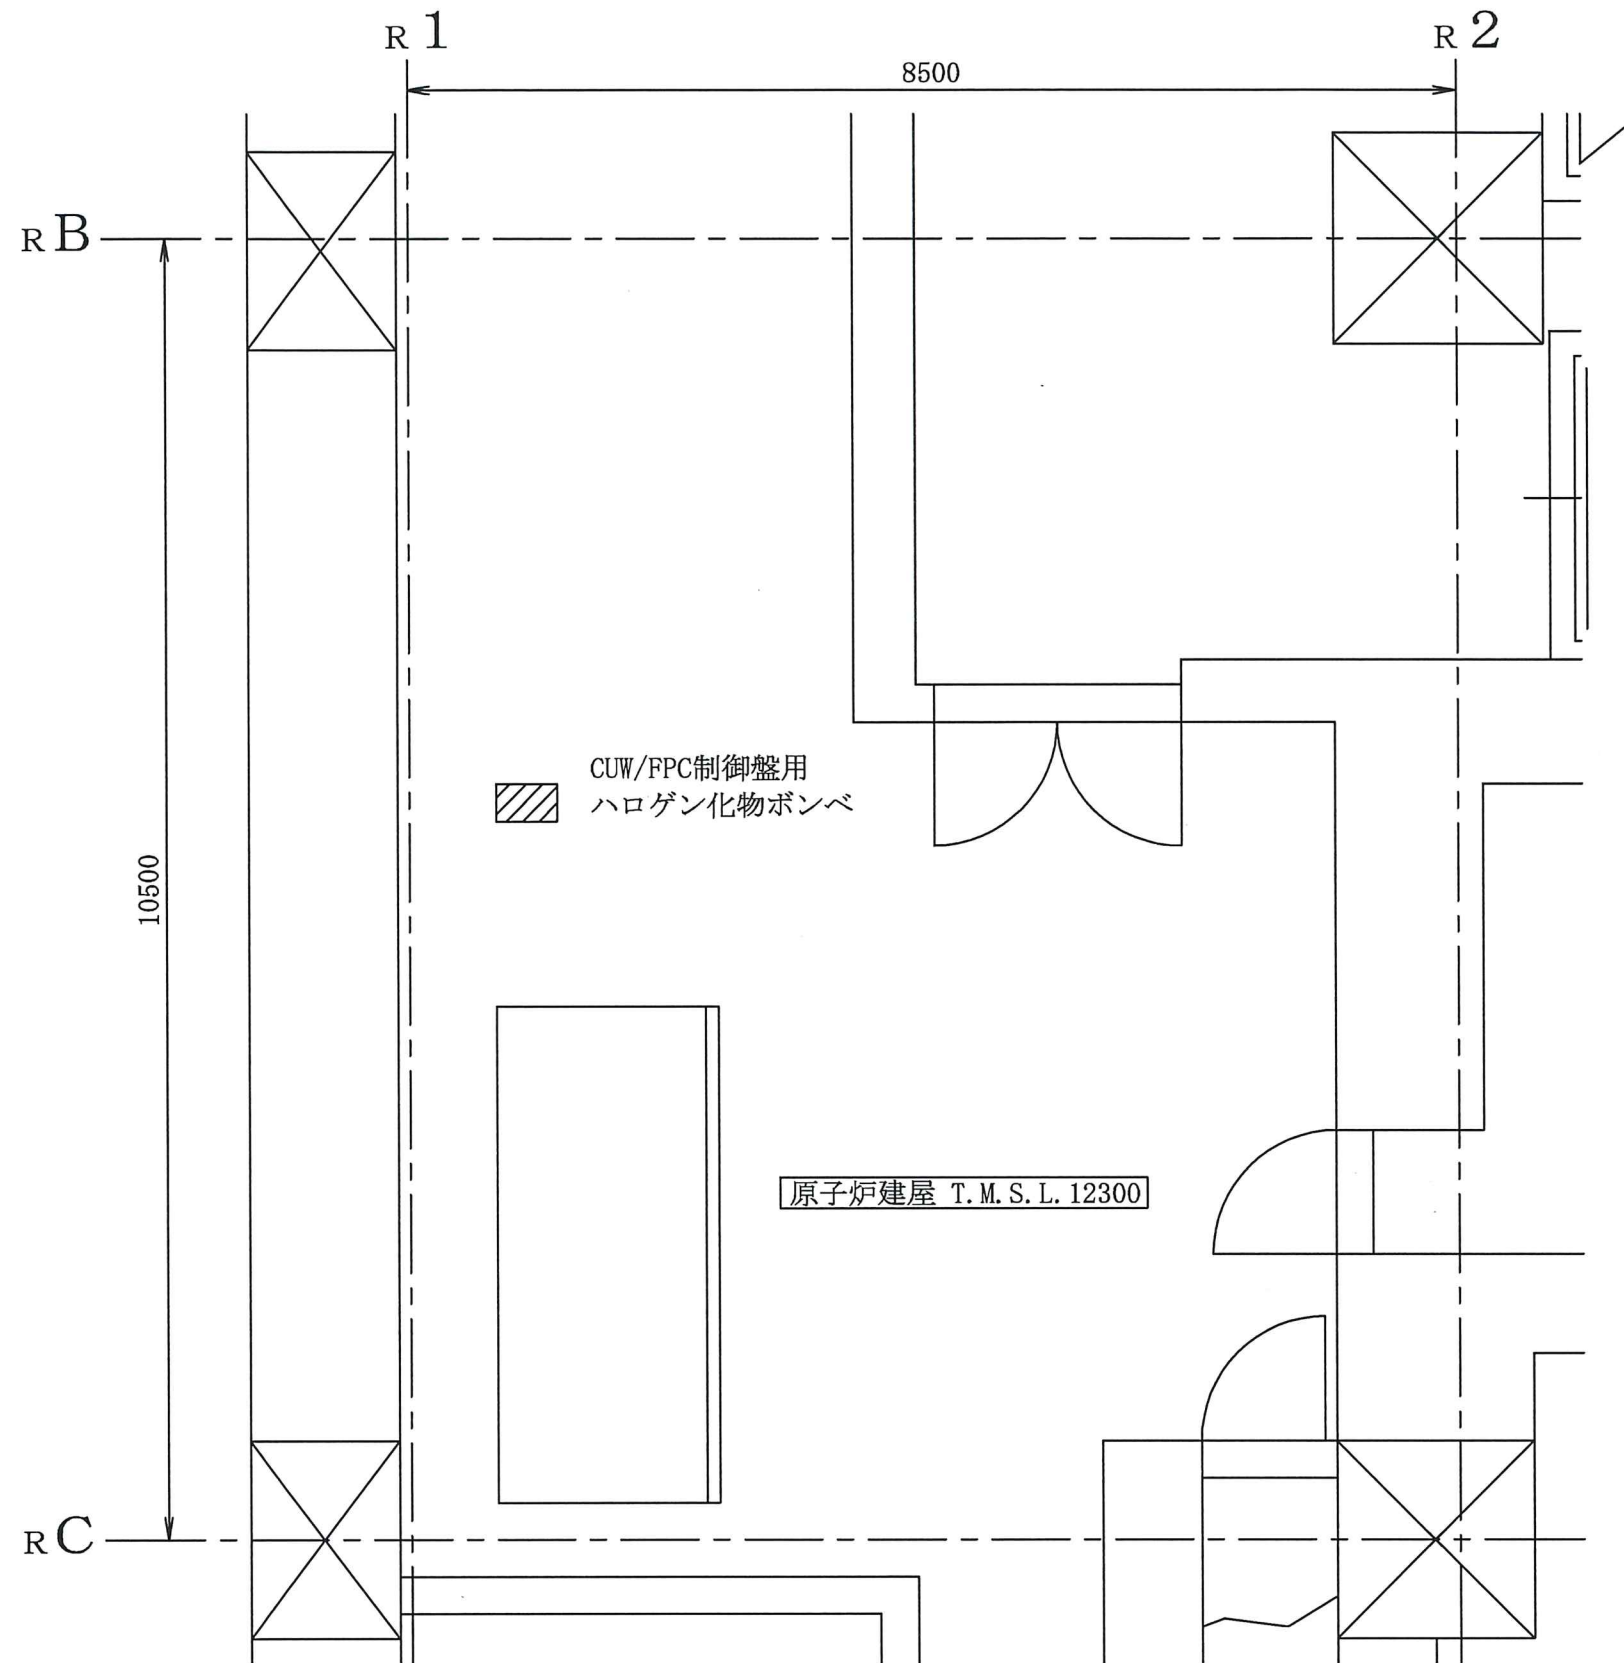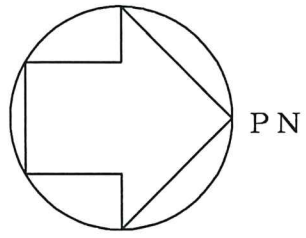

注：寸法はmmを示す。

工事計画認可申請	第9-3-2-1-5-5図
柏崎刈羽原子力発電所第7号機	
名称	その他発電用原子炉の附属施設のうち 火災防護設備のうち消火設備 (電源盤・制御盤消火設備)に係る 機器の配置を明示した図面(その5)
	東京電力ホールディングス株式会社

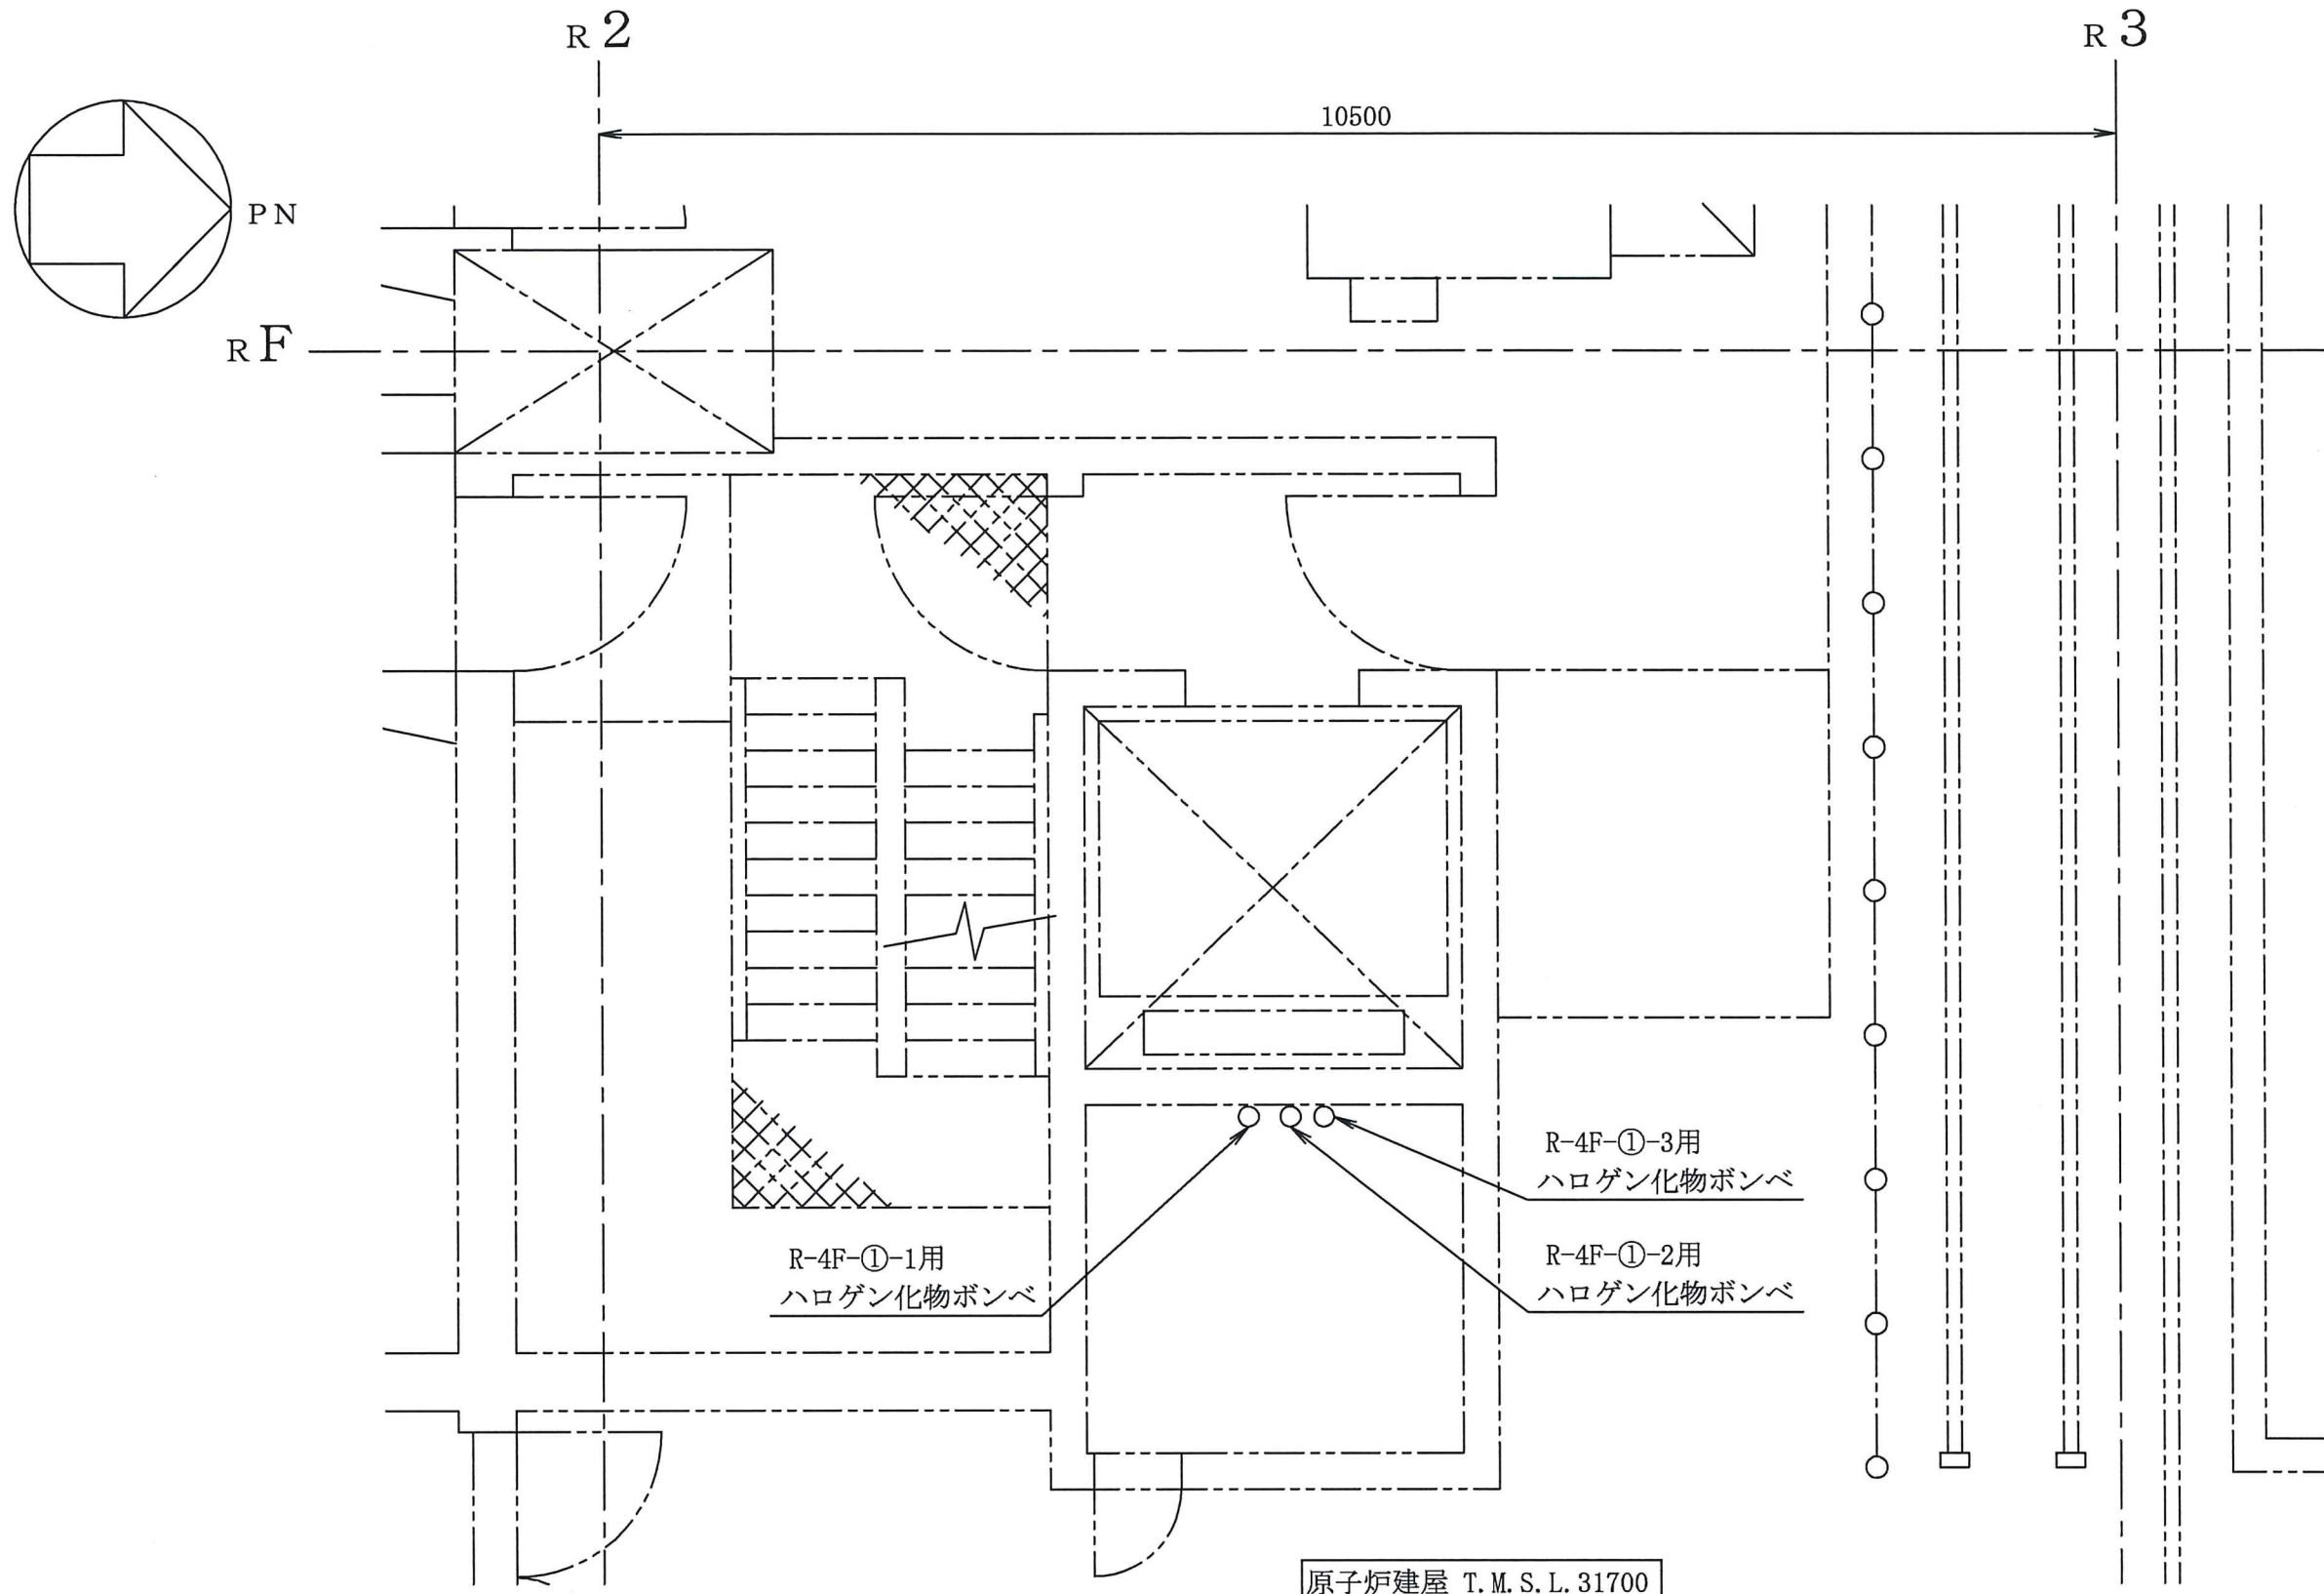

原子炉建屋 T.M.S.L. 31700



R-4F-①-3用
ハロゲン化物ポンベ

R-4F-①-2用
ハロゲン化物ポンベ

R-4F-①-1用
ハロゲン化物ポンベ

工事計画認可申請	第9-3-2-1-6-1図
柏崎刈羽原子力発電所第7号機	
名称	その他発電用原子炉の附属施設のうち 火災防護設備のうち消火設備 (ケーブルトレイ消火設備)に係る 機器の配置を明示した図面(その1)
	東京電力ホールディングス株式会社

注：寸法はmmを示す。

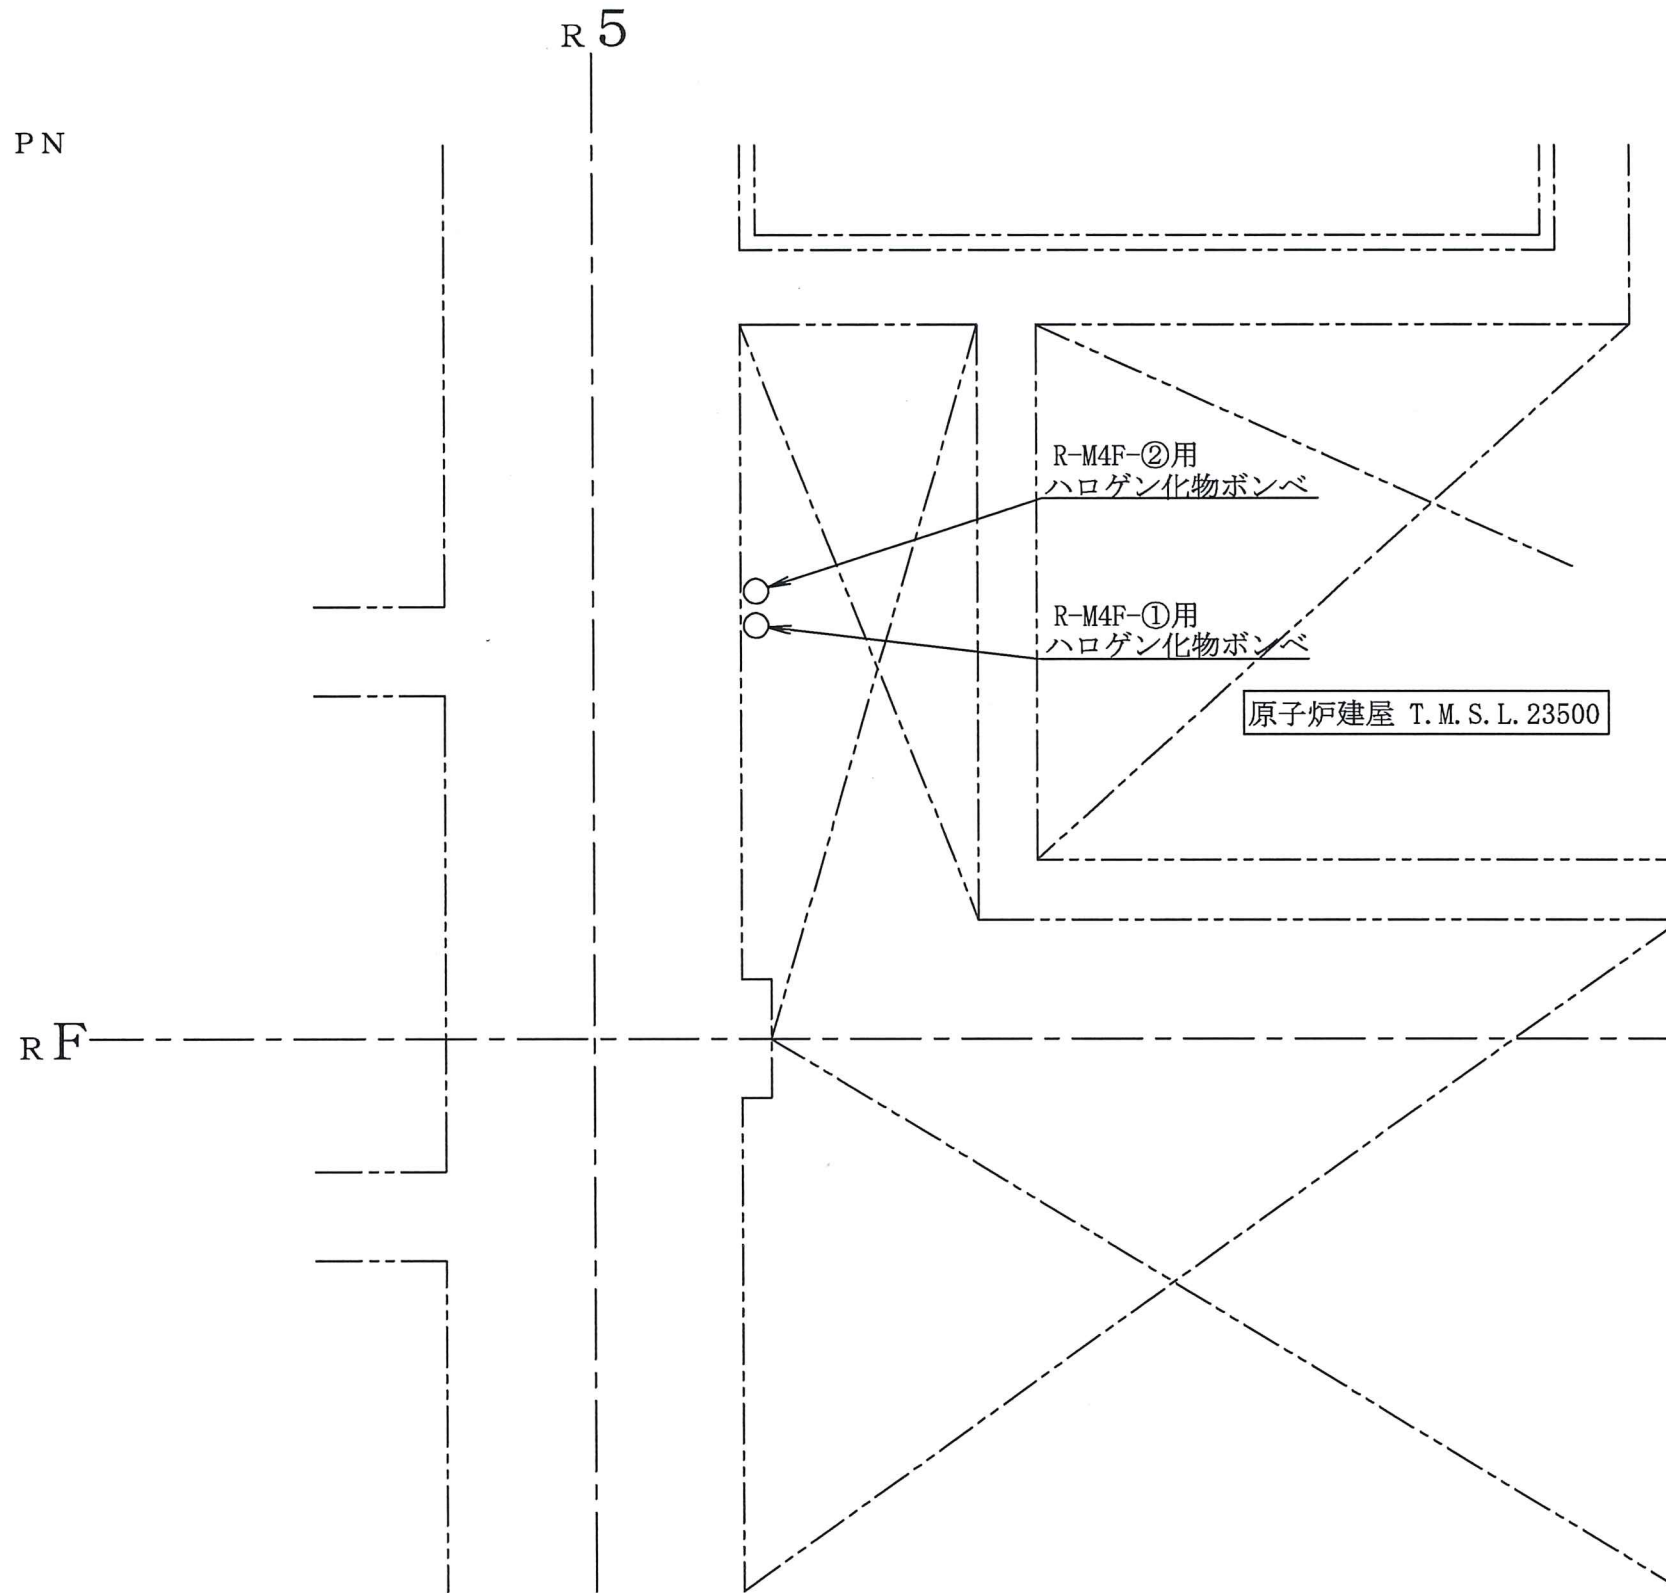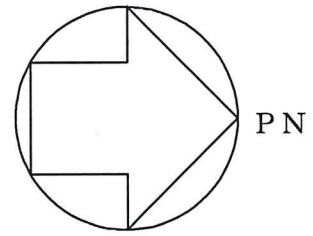

注：寸法はmmを示す。

工事計画認可申請	第9-3-2-1-6-2図
柏崎刈羽原子力発電所第7号機	
名称	その他発電用原子炉の附属施設のうち 火災防護設備のうち消火設備 (ケーブルトレイ消火設備)に係る 機器の配置を明示した図面(その2)
	東京電力ホールディングス株式会社