



本資料のうち、枠囲みの内容は、機密事項に属しますので公開できません。

柏崎刈羽原子力発電所第7号機 工事計画審査資料	
資料番号	KK7 添-5-003 改0
提出年月日	2020年8月25日


1.3 主要設備の配置の状況を明示した平面図及び断面図

2020年8月


東京電力ホールディングス株式会社

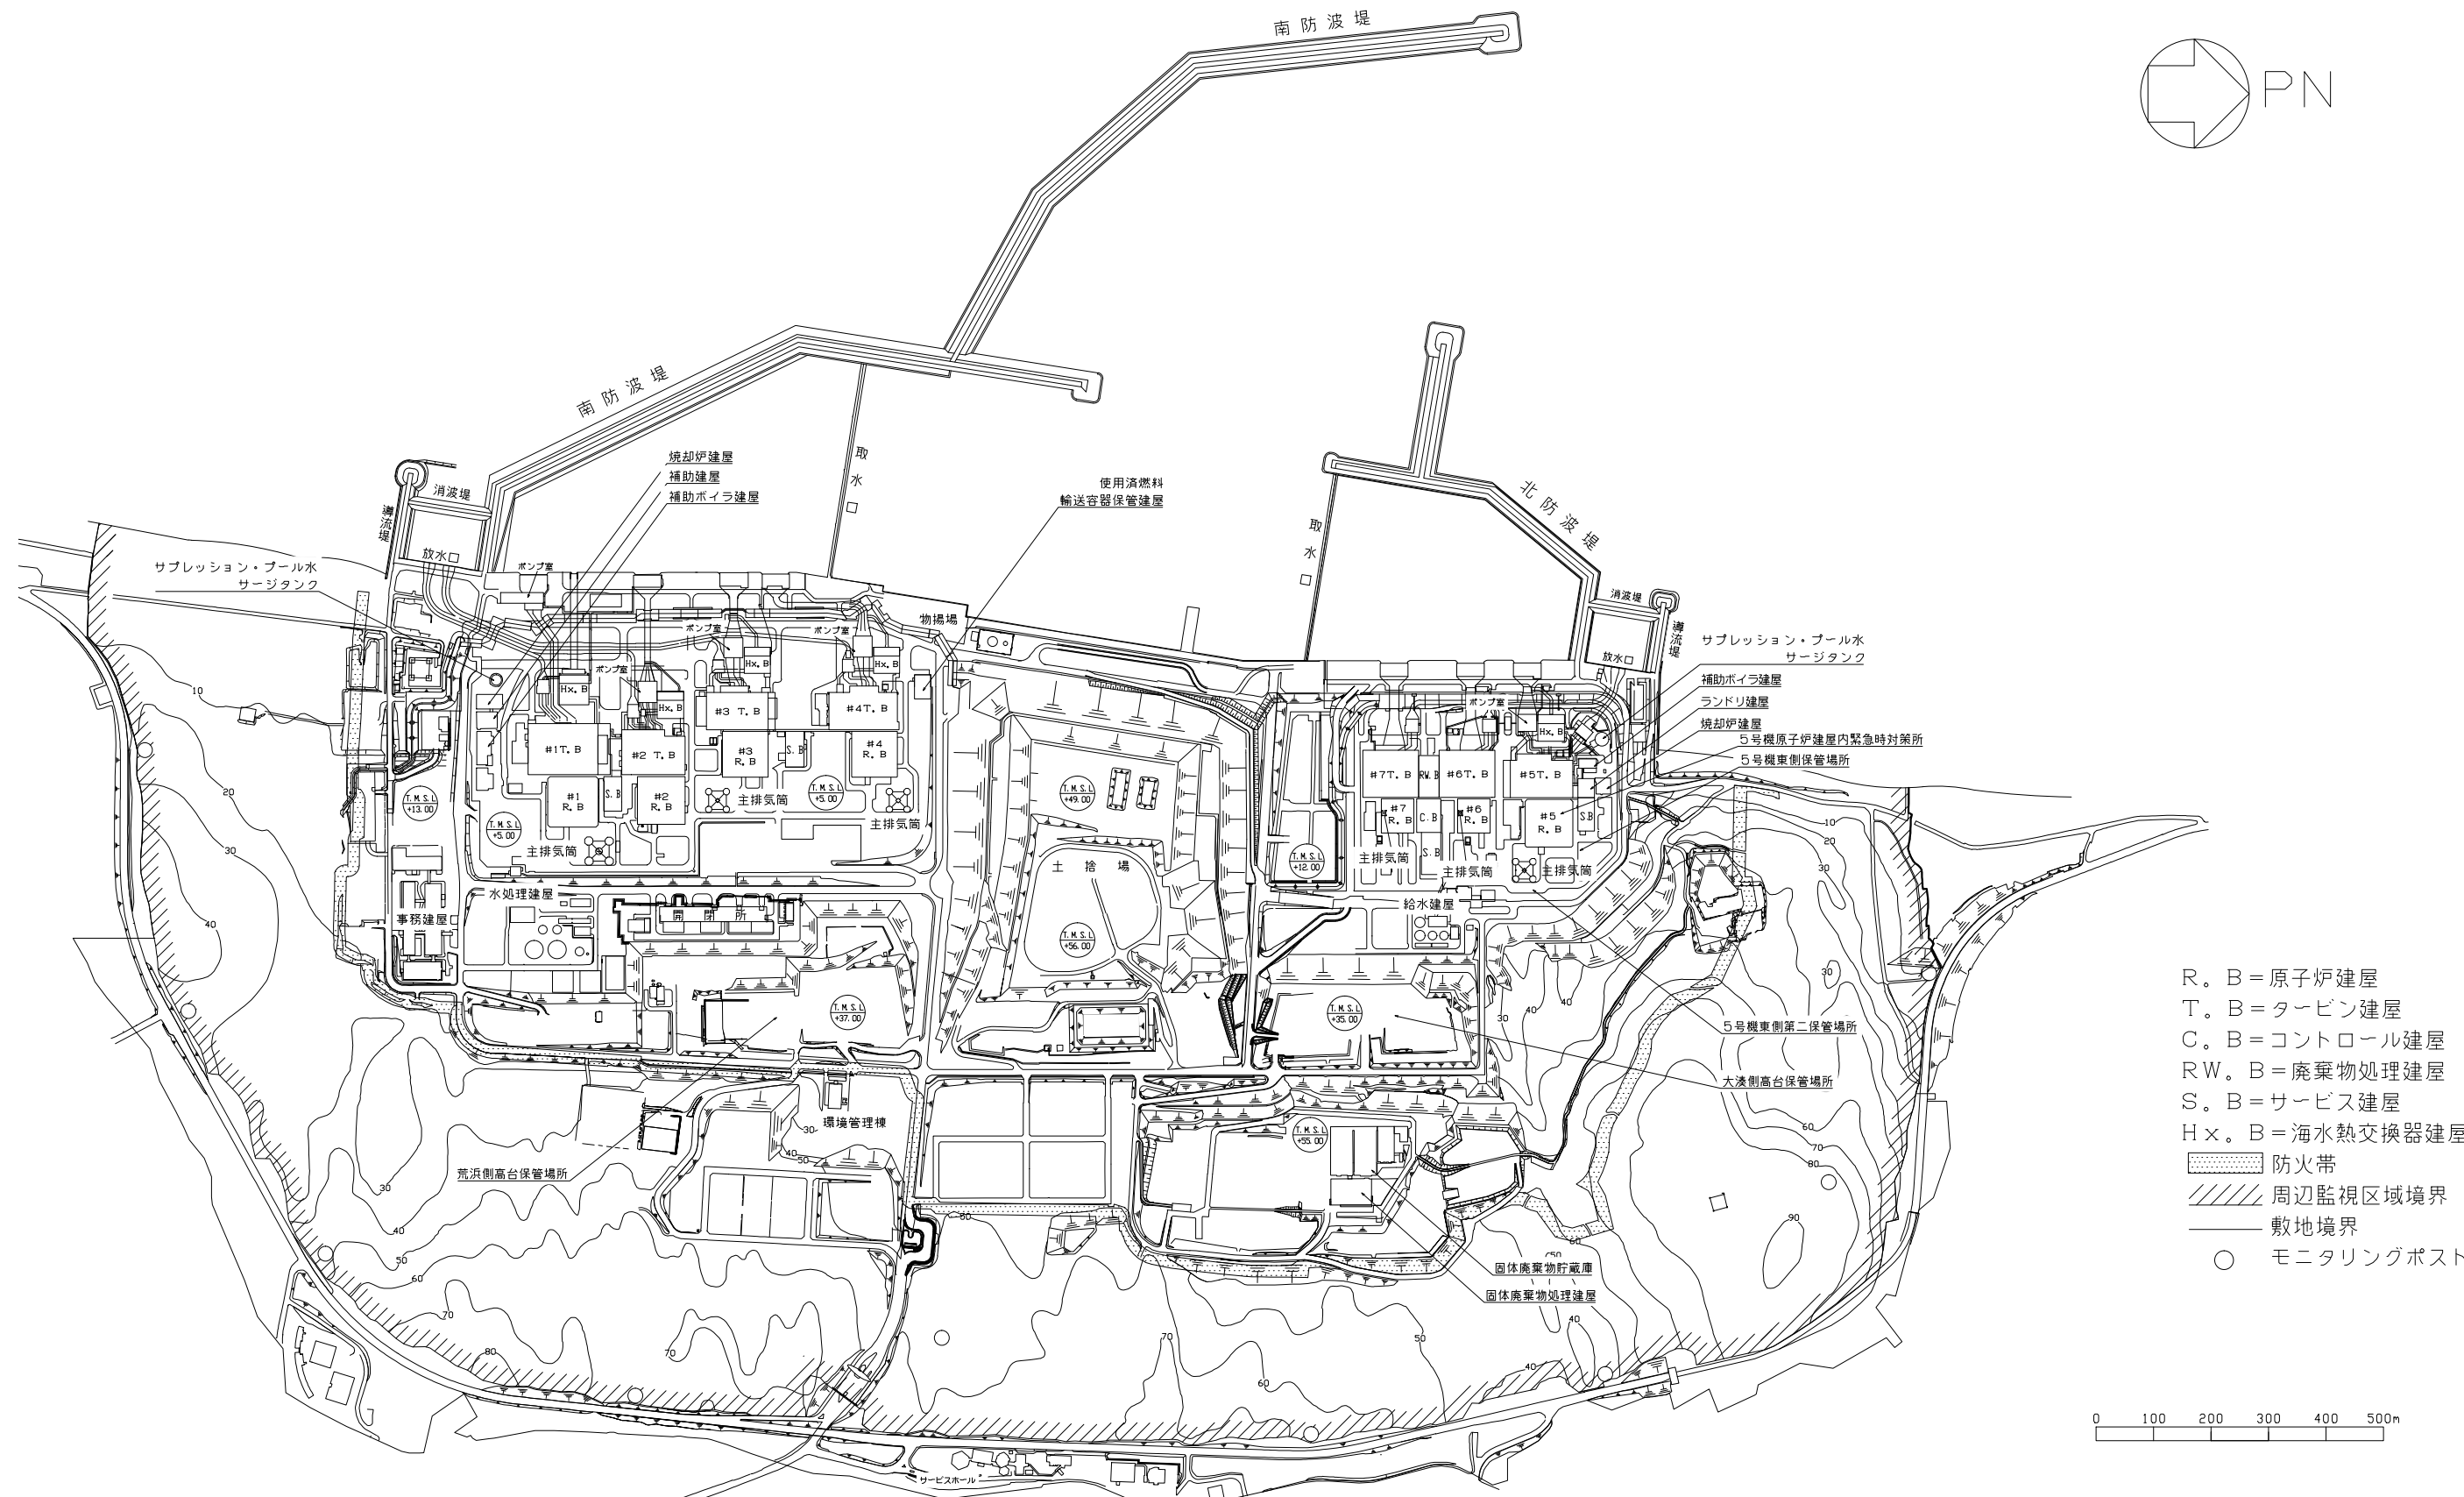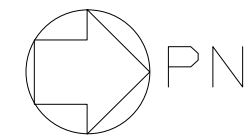

- R. B = 原子炉建屋
- T. B = タービン建屋
- C. B = コントロール建屋
- RW. B = 廃棄物処理建屋
- S. B = サービス建屋
- Hx. B = 海水熱交換器建屋
- ▨ 防火帯
- ▨ 周辺監視区域境界
- 敷地境界
- モニタリングポスト

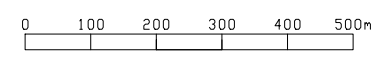


工事計画認可申請		第1-3-1図
柏崎刈羽原子力発電所第7号機		
名称	敷地内建屋配置図	
	東京電力ホールディングス株式会社	

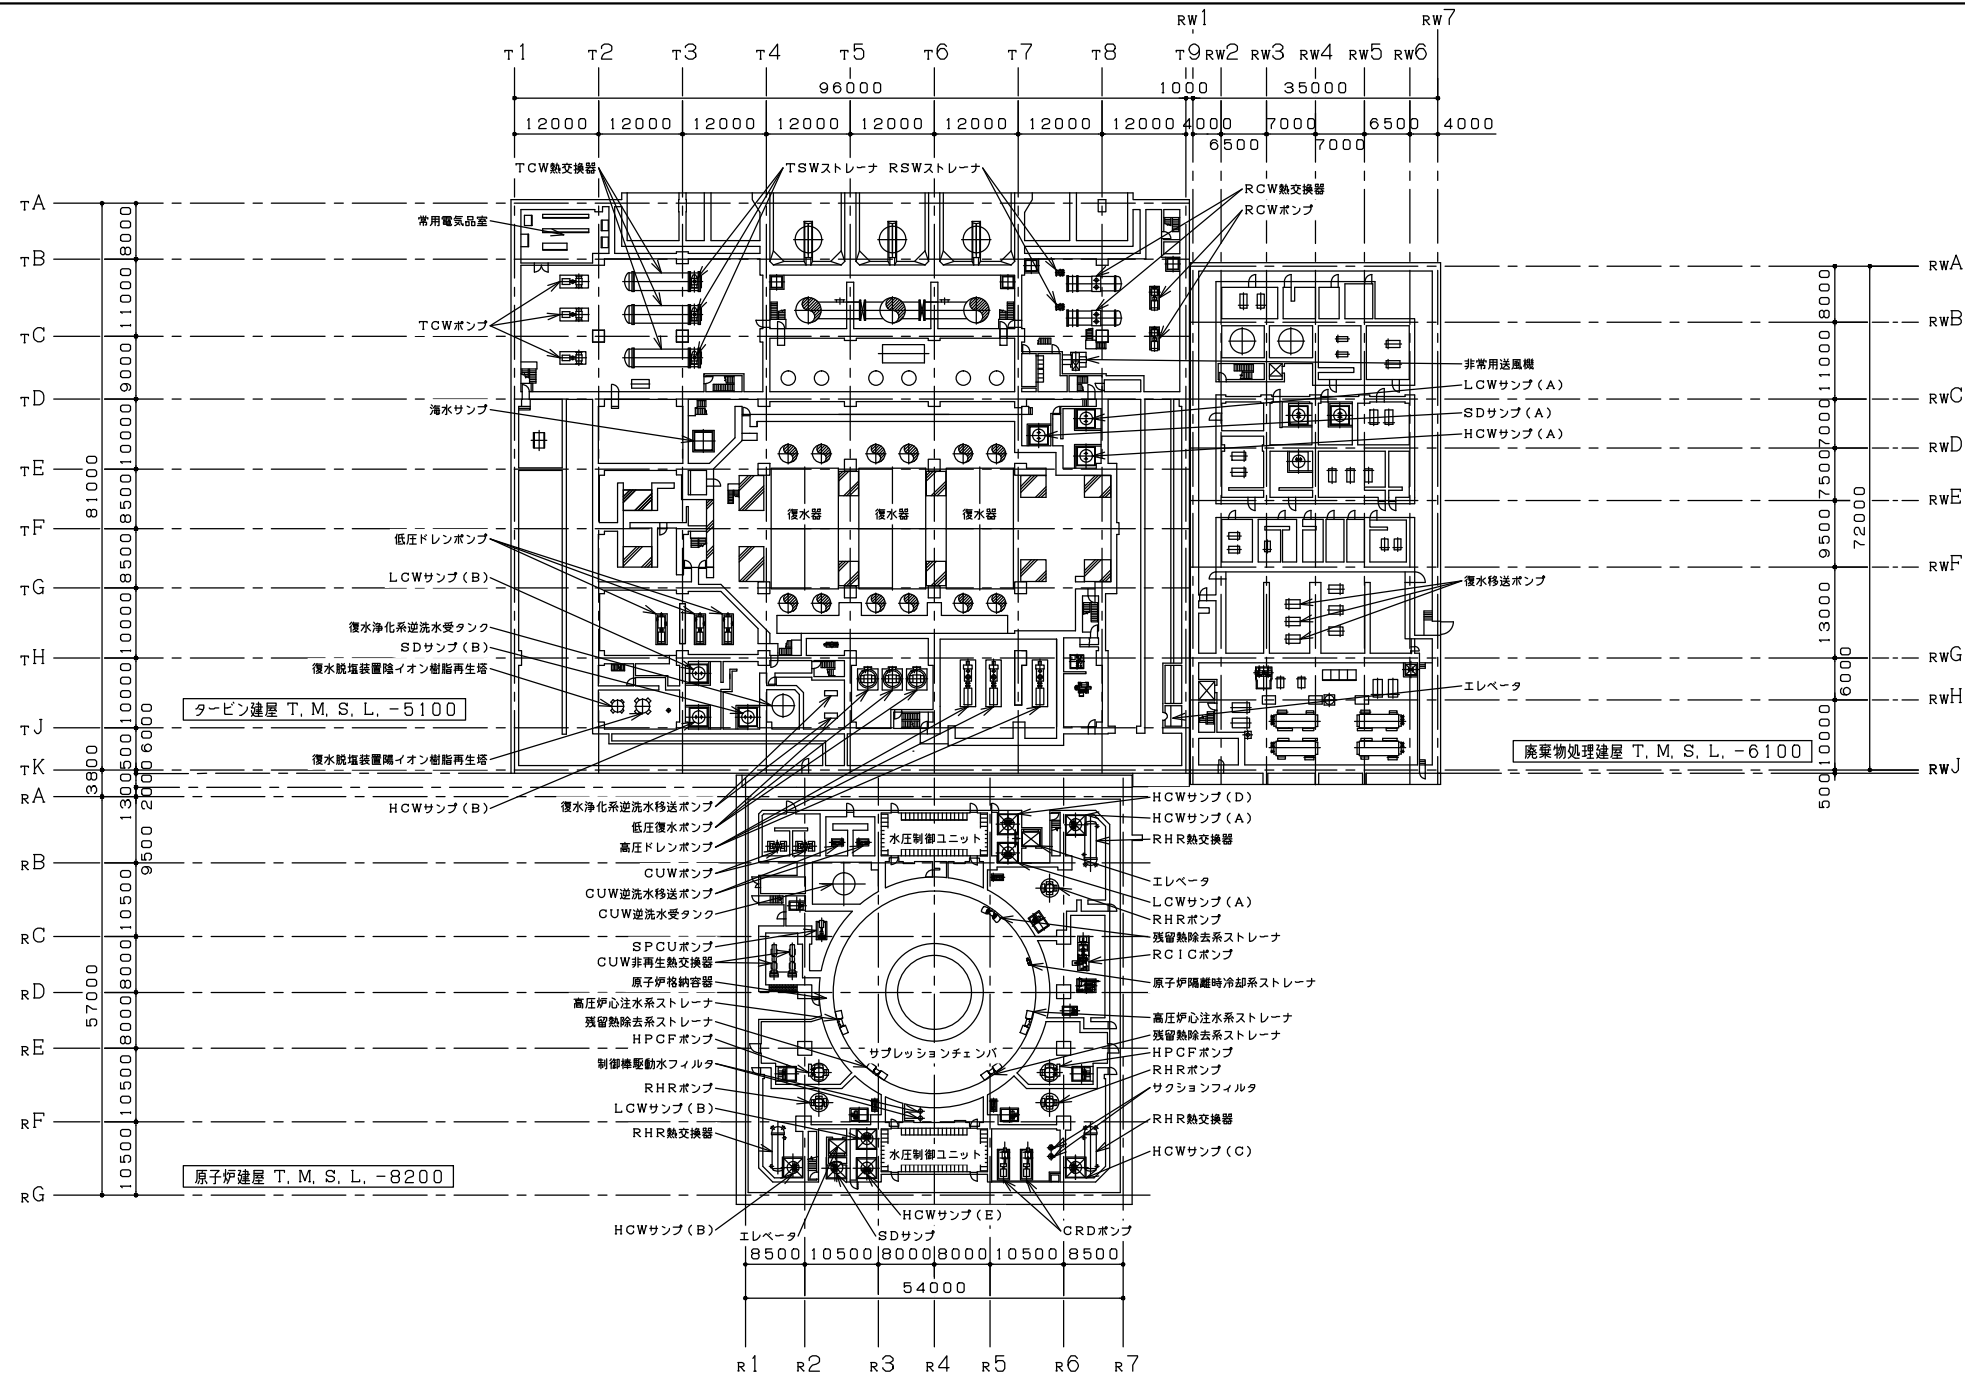



注：寸法はmmを示す。

工事計画認可申請		第1-3-2図
柏崎刈羽原子力発電所第7号機		
名称	発電所機器配置図 (その1) (平面)	
	東京電力ホールディングス株式会社	

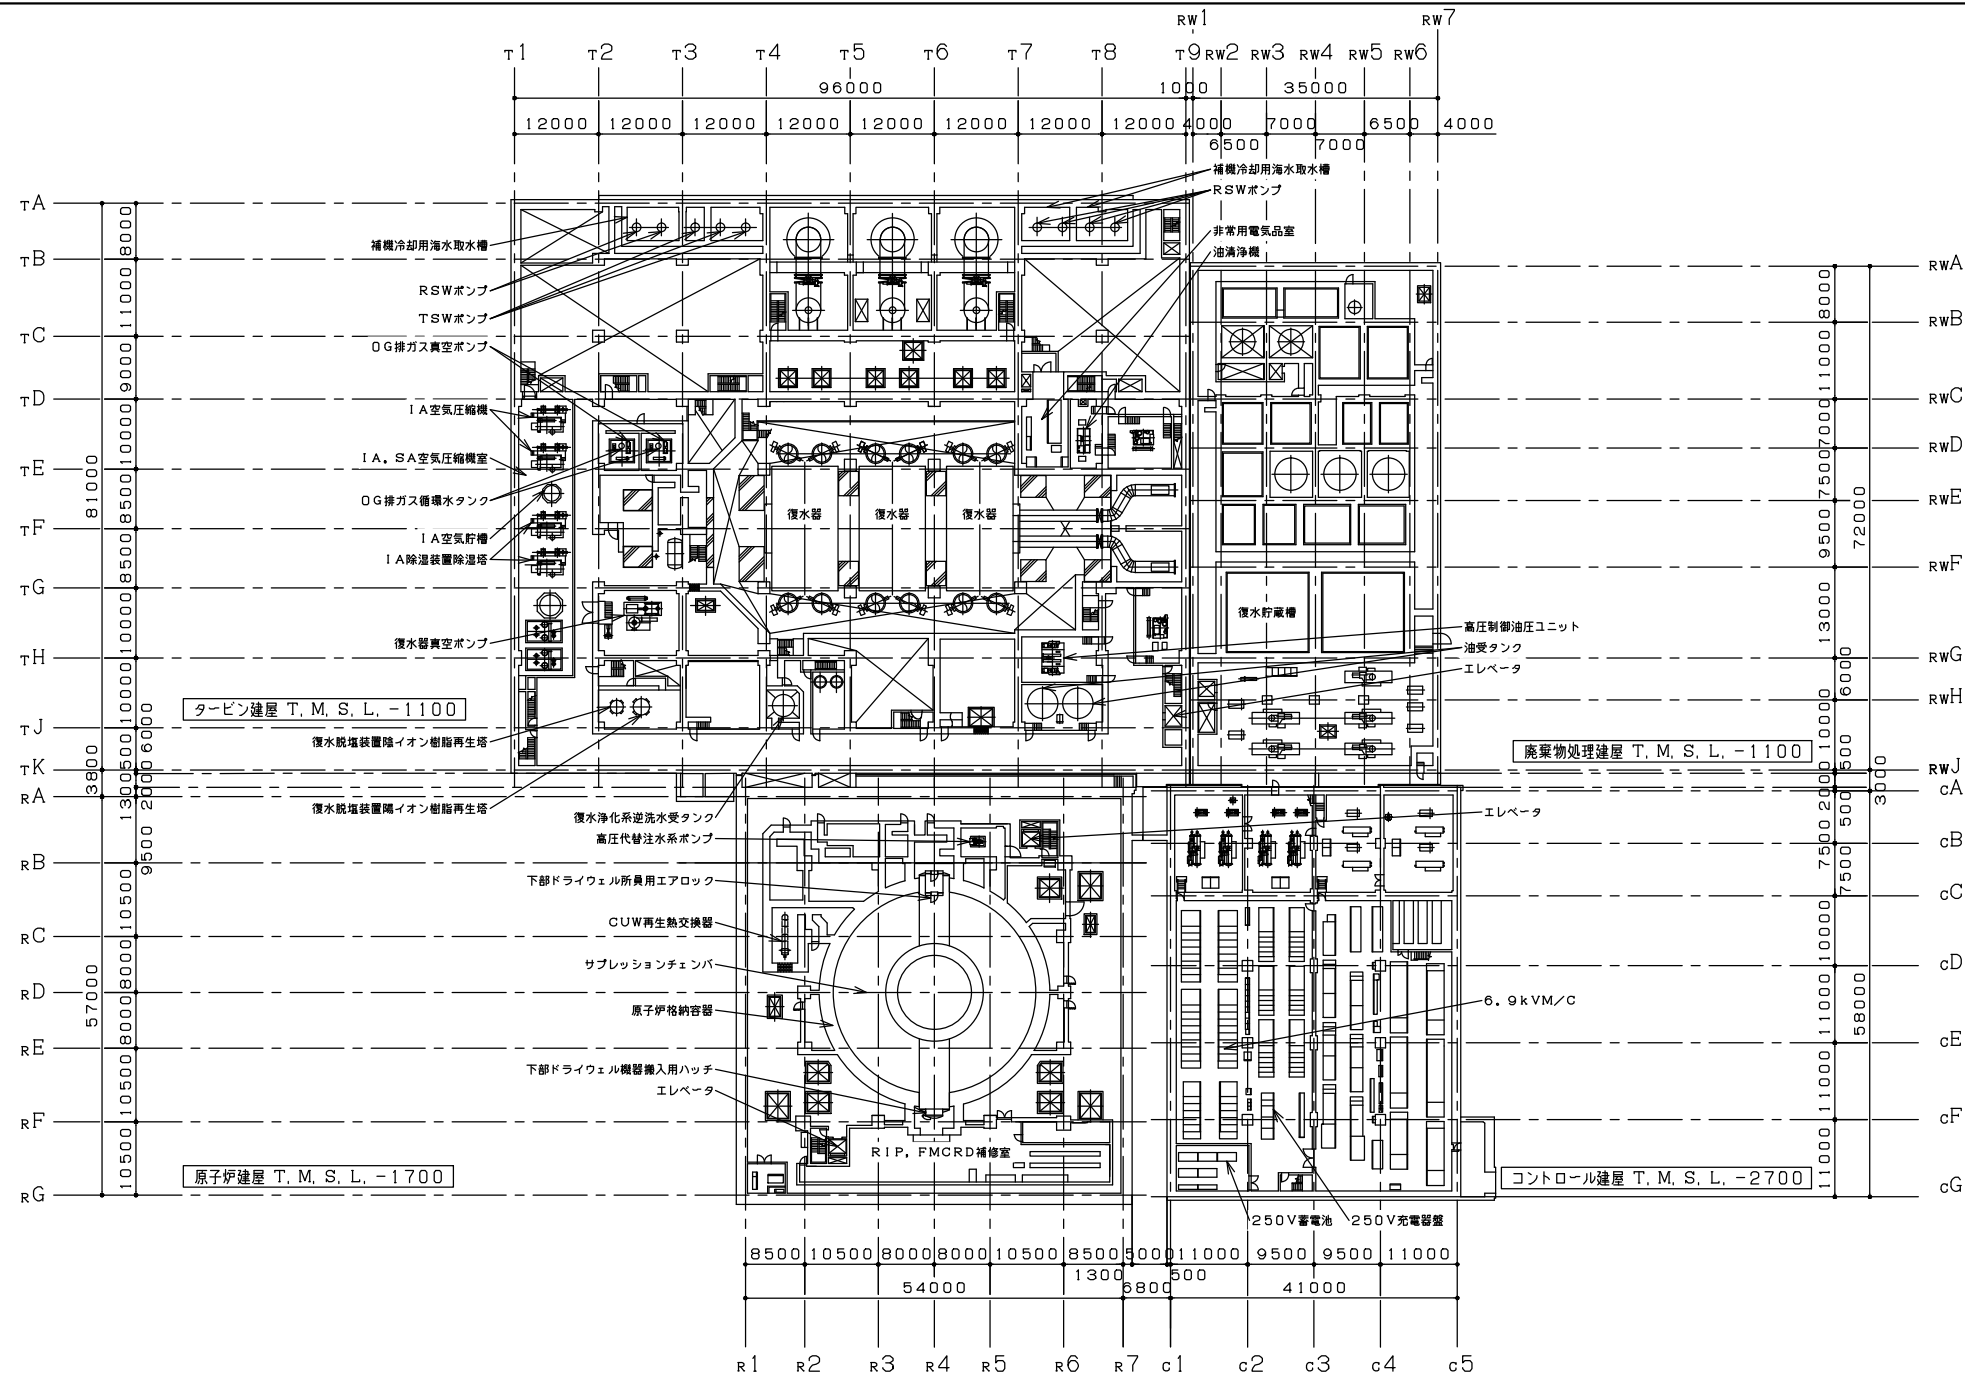



注：寸法はmmを示す。

工事計画認可申請		第1-3-3図
柏崎刈羽原子力発電所第7号機		
名称	発電所機器配置図 (その2) (平面)	
	東京電力ホールディングス株式会社	

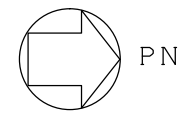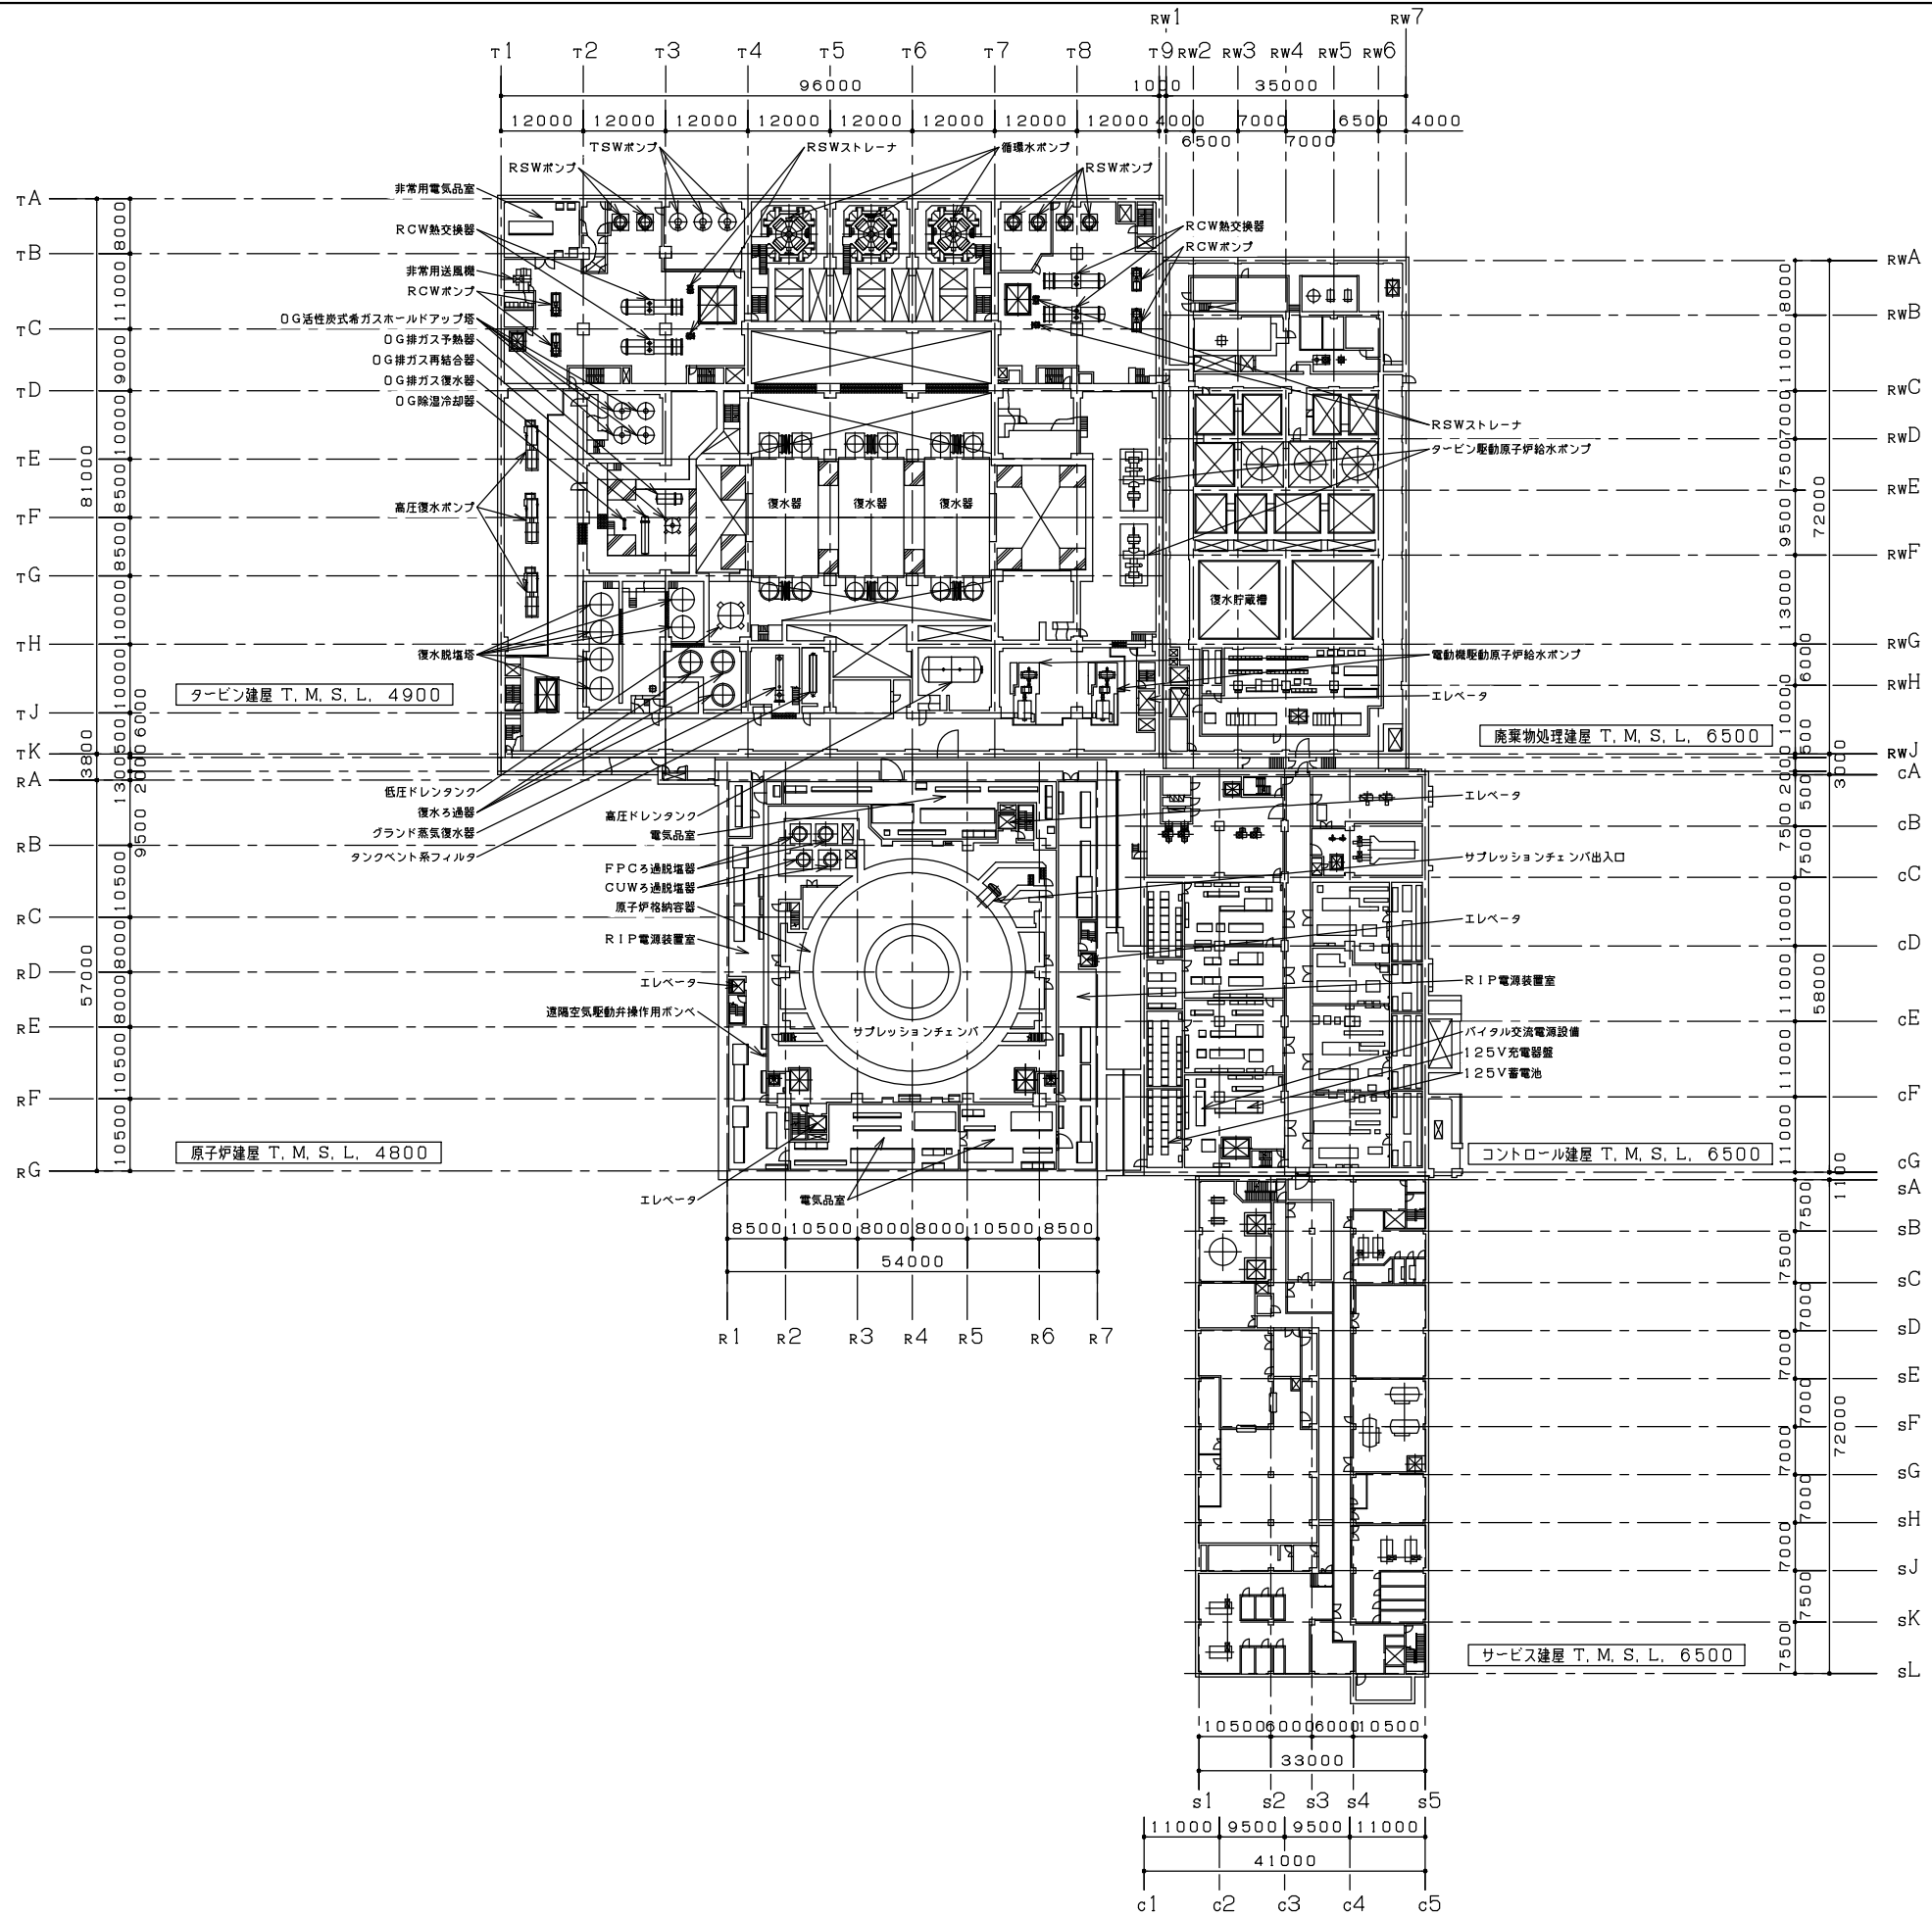



注：寸法はmmを示す。

工事計画認可申請		第1-3-4図	
柏崎刈羽原子力発電所第7号機			
名称	発電所機器配置図 (その3) (平面)		
	東京電力ホールディングス株式会社		

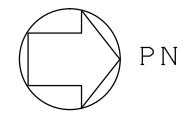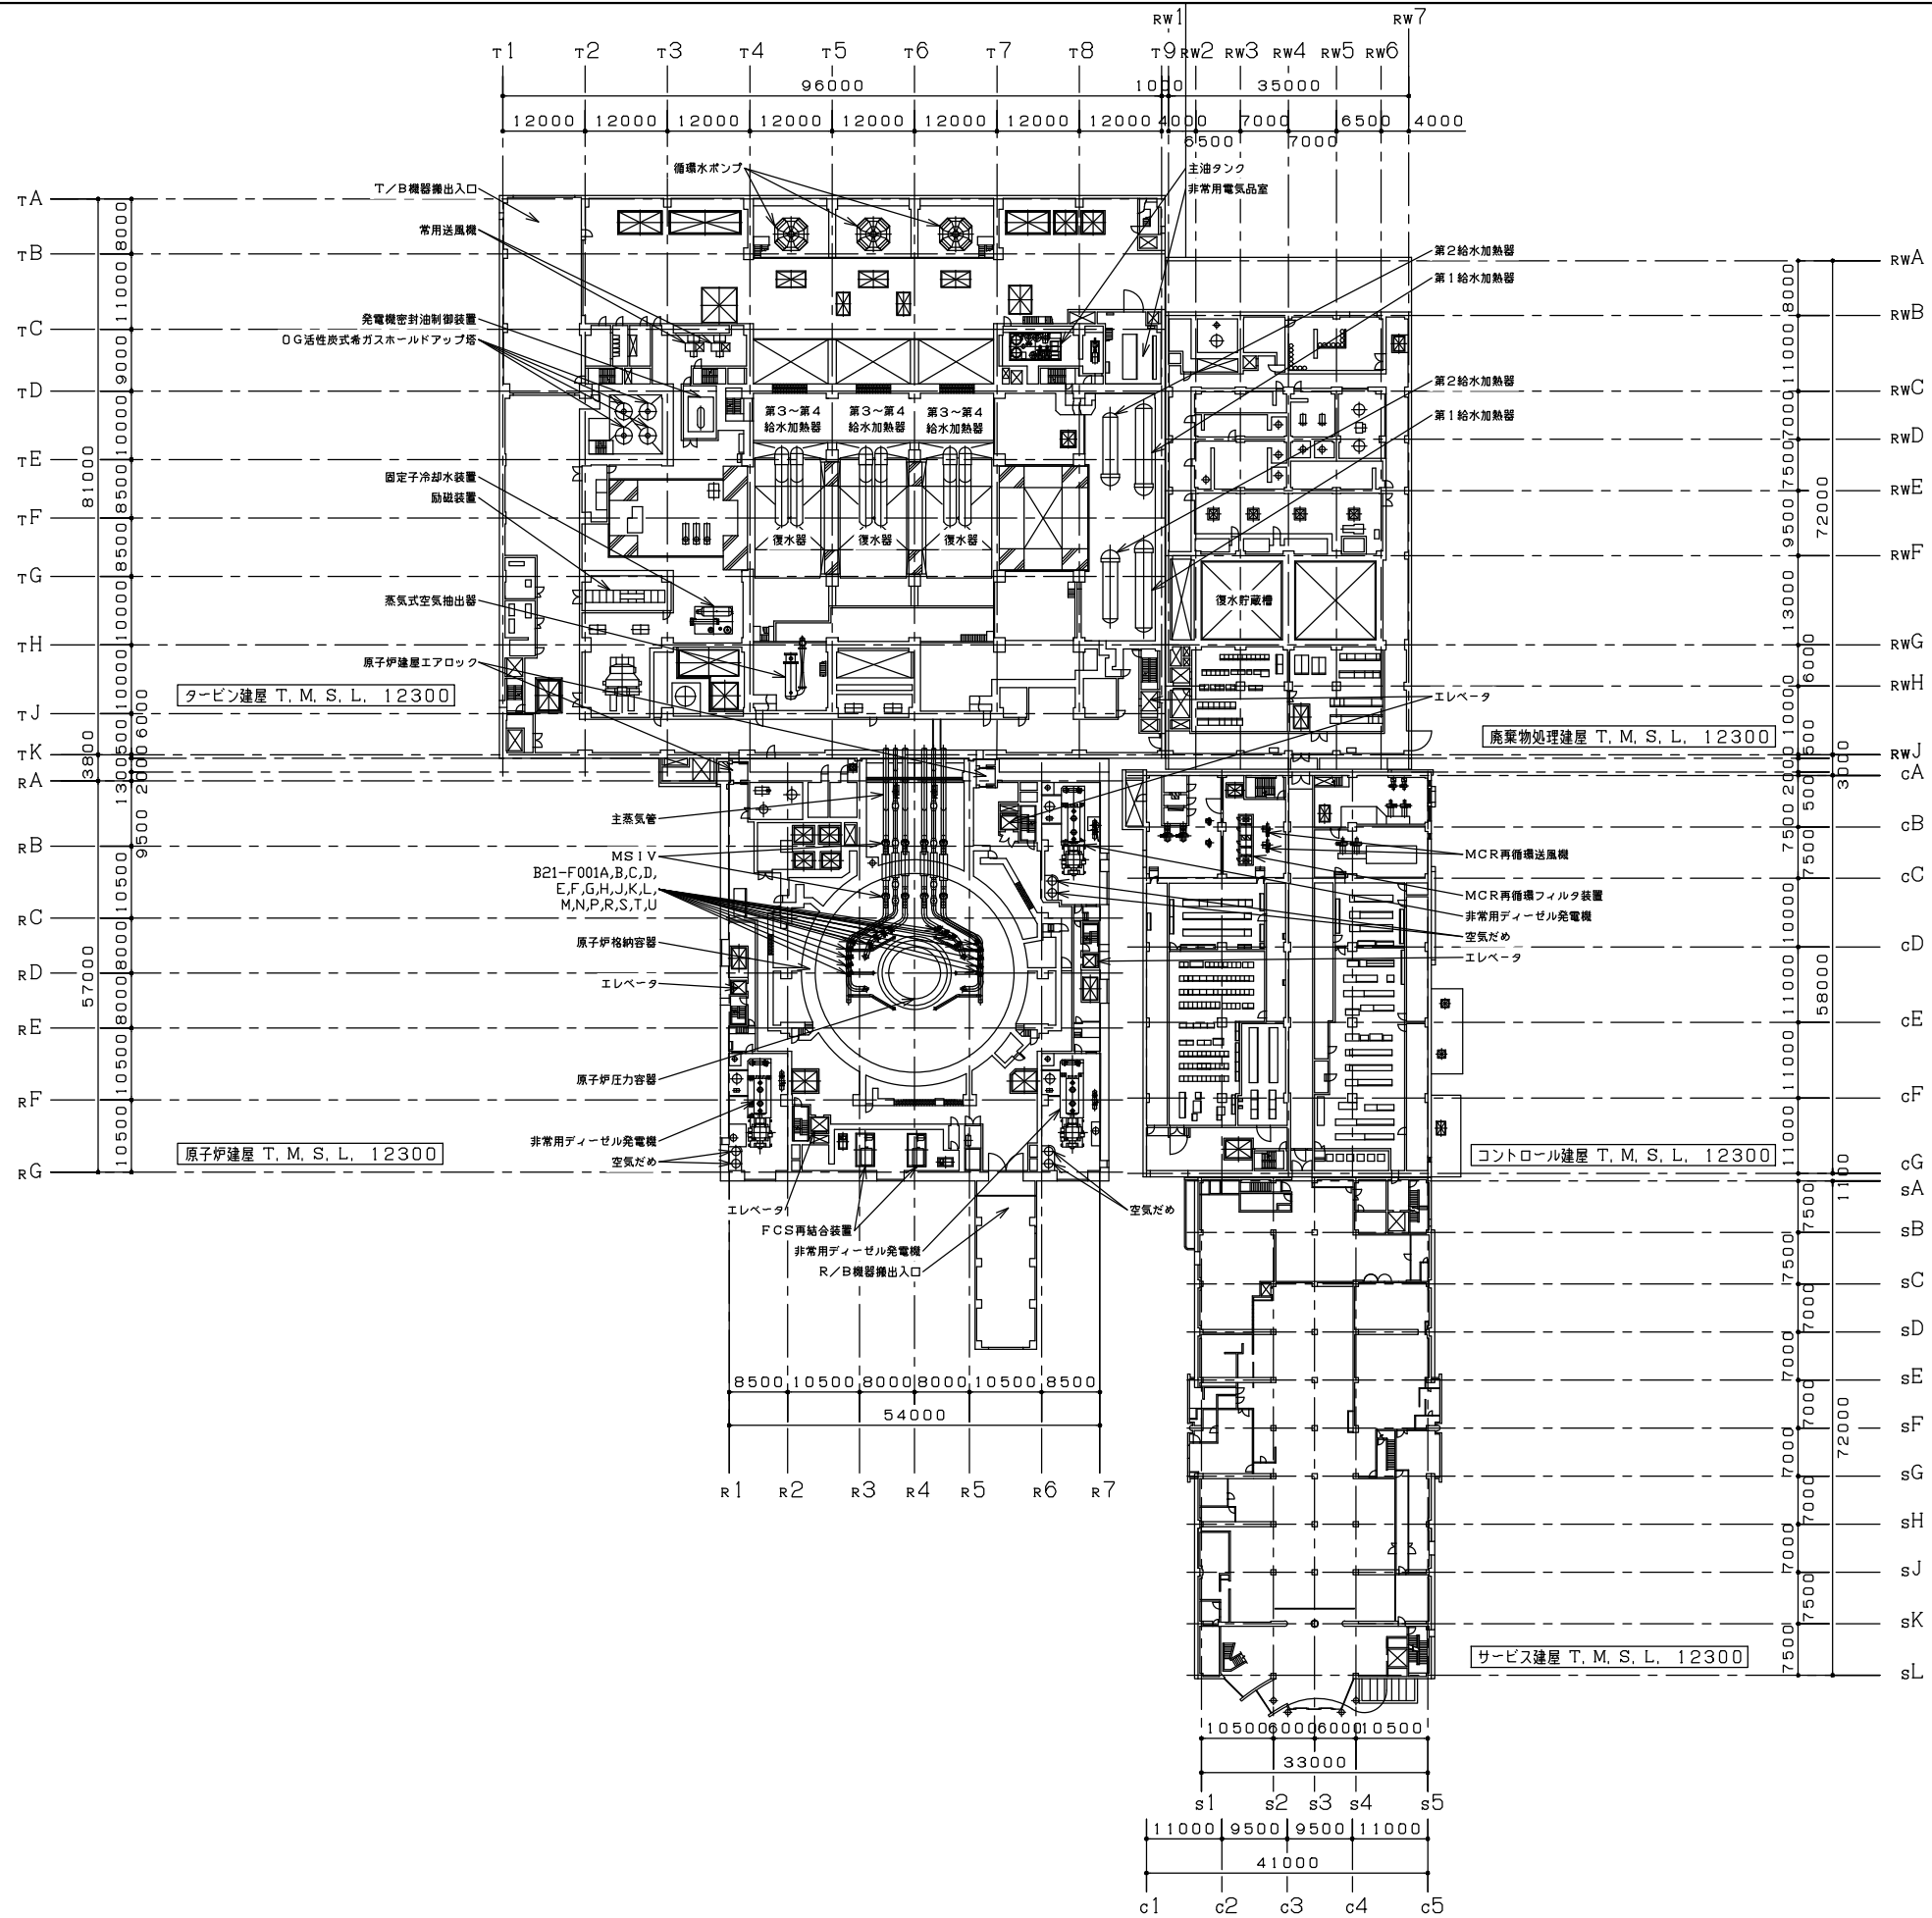


注：寸法はmmを示す。

工事計画認可申請		第1-3-5図
柏崎刈羽原子力発電所第7号機		
名称	発電所機器配置図 (その4) (平面)	
	東京電力ホールディングス株式会社	

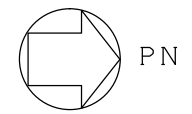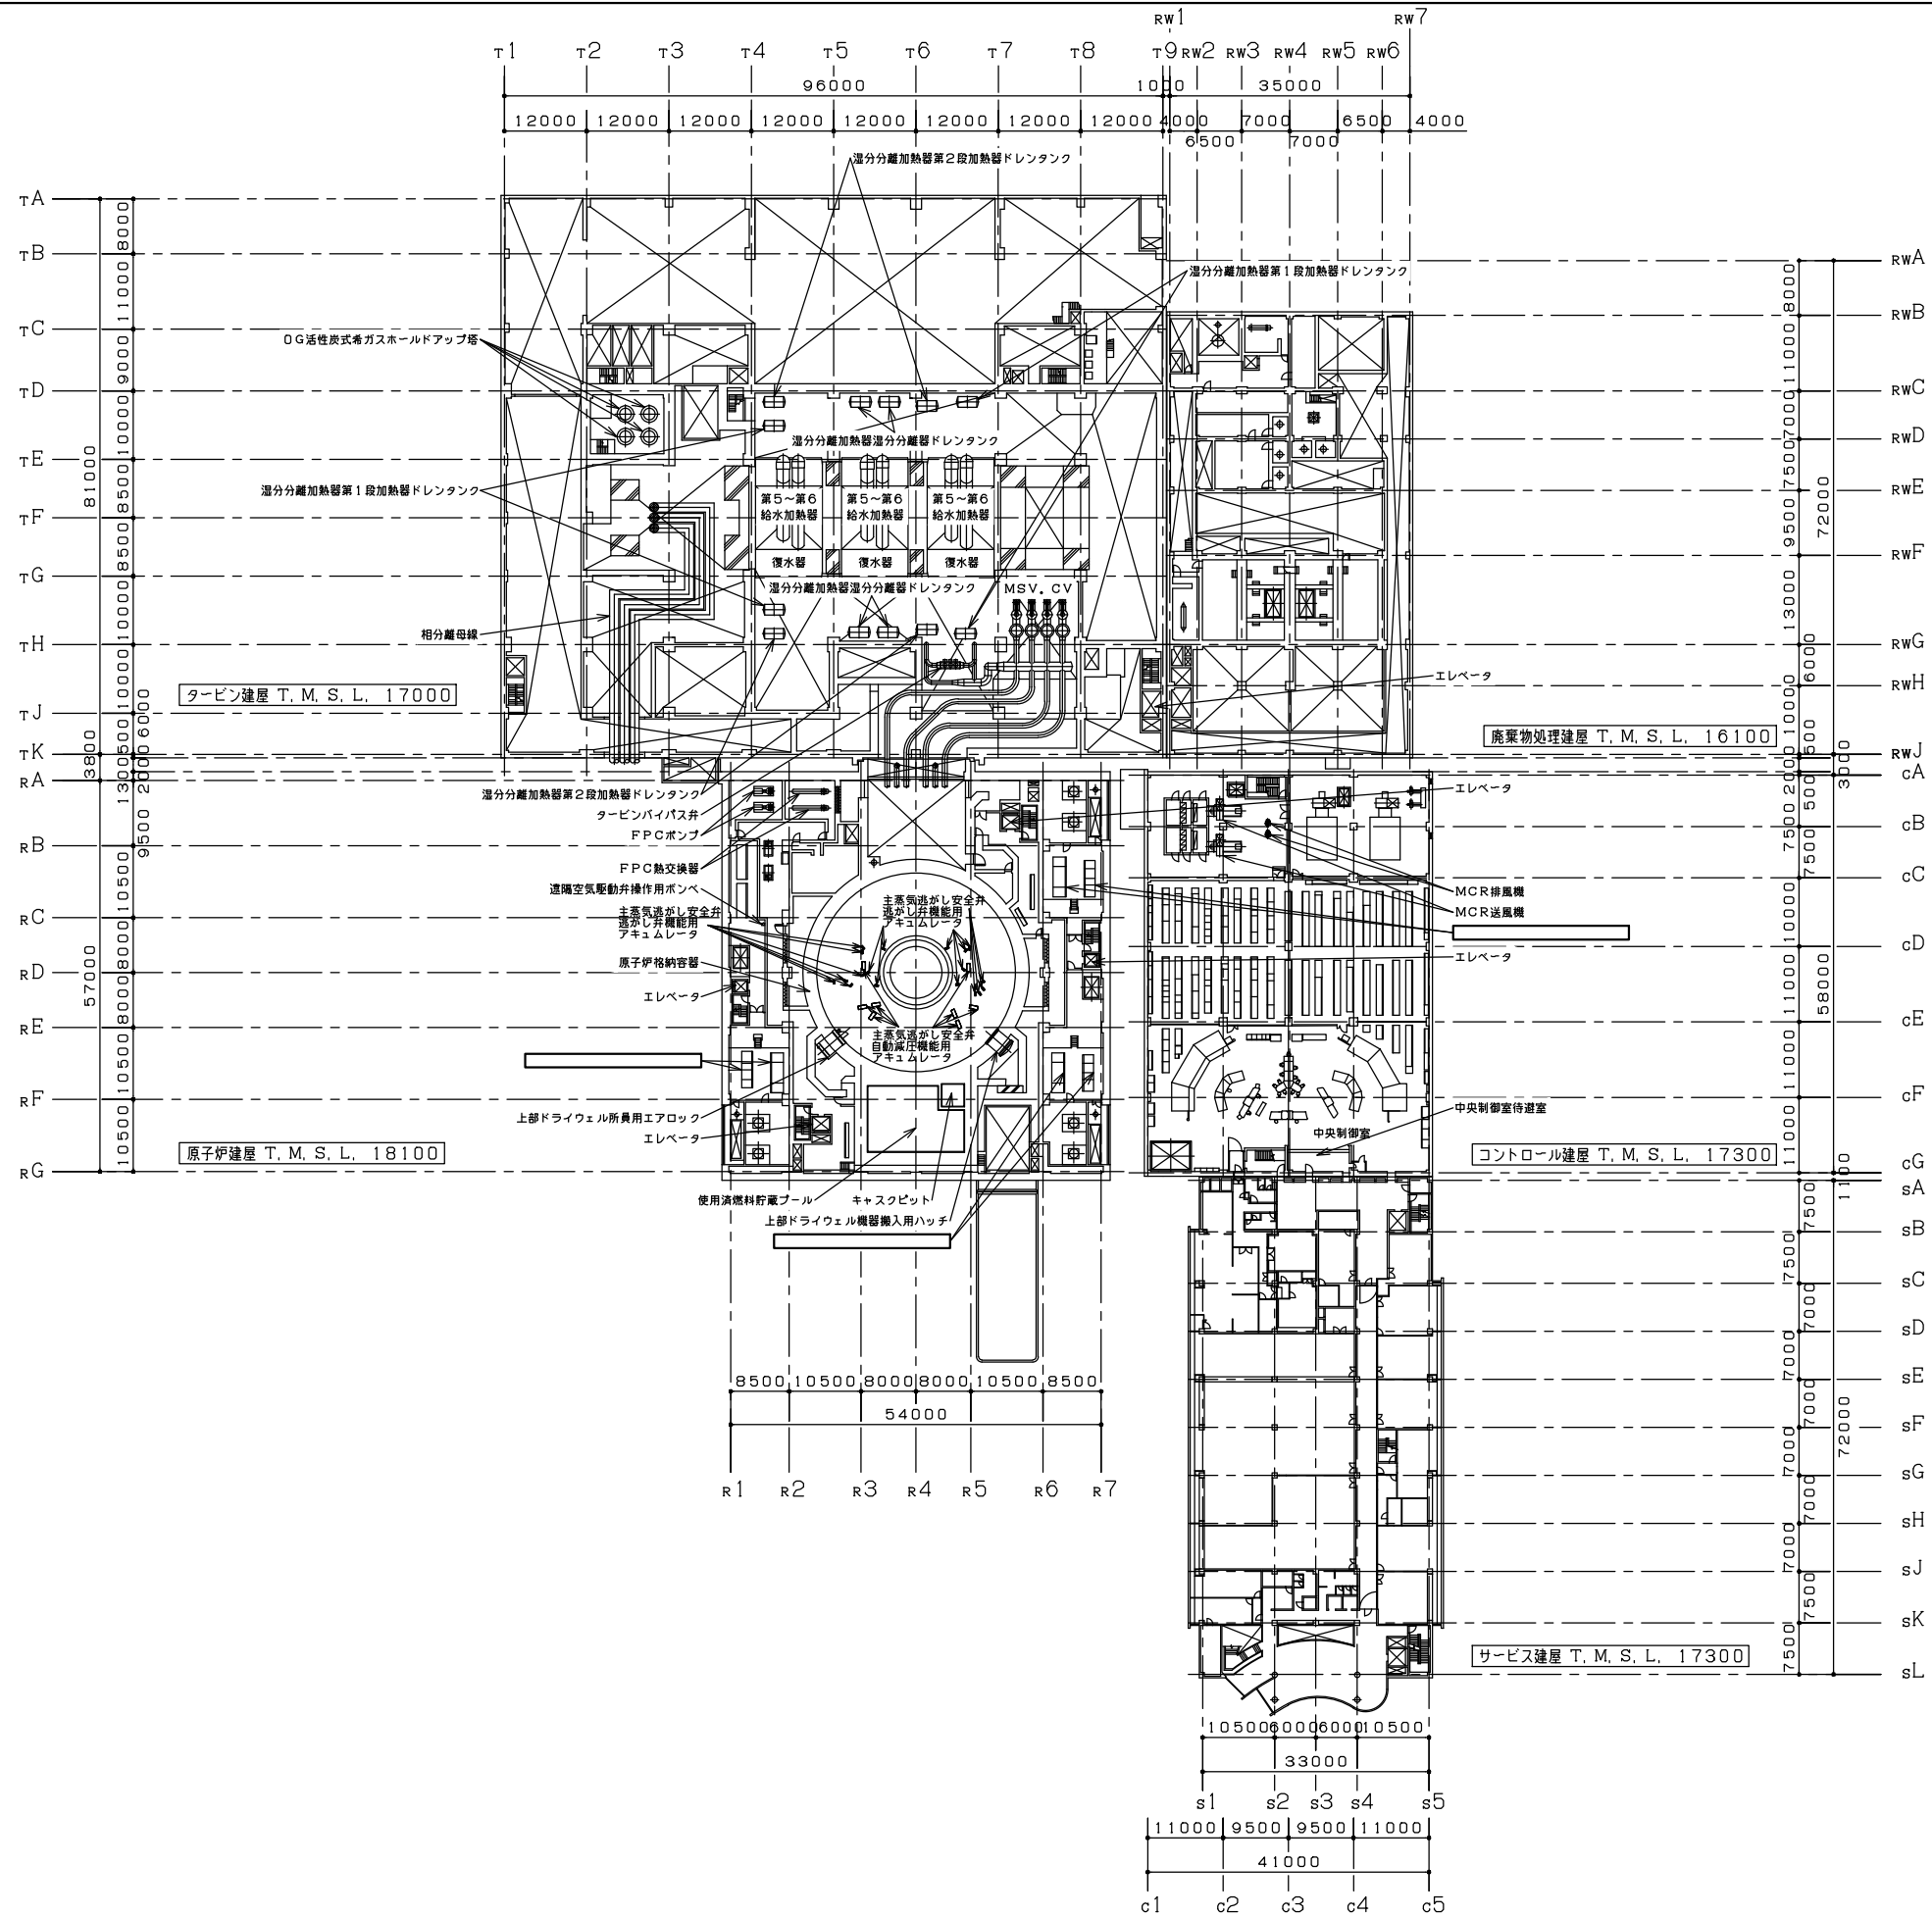


注：寸法はmmを示す。

工事計画認可申請		第1-3-6図
柏崎刈羽原子力発電所第7号機		
名称	発電所機器配置図 (その5) (平面)	
	東京電力ホールディングス株式会社	

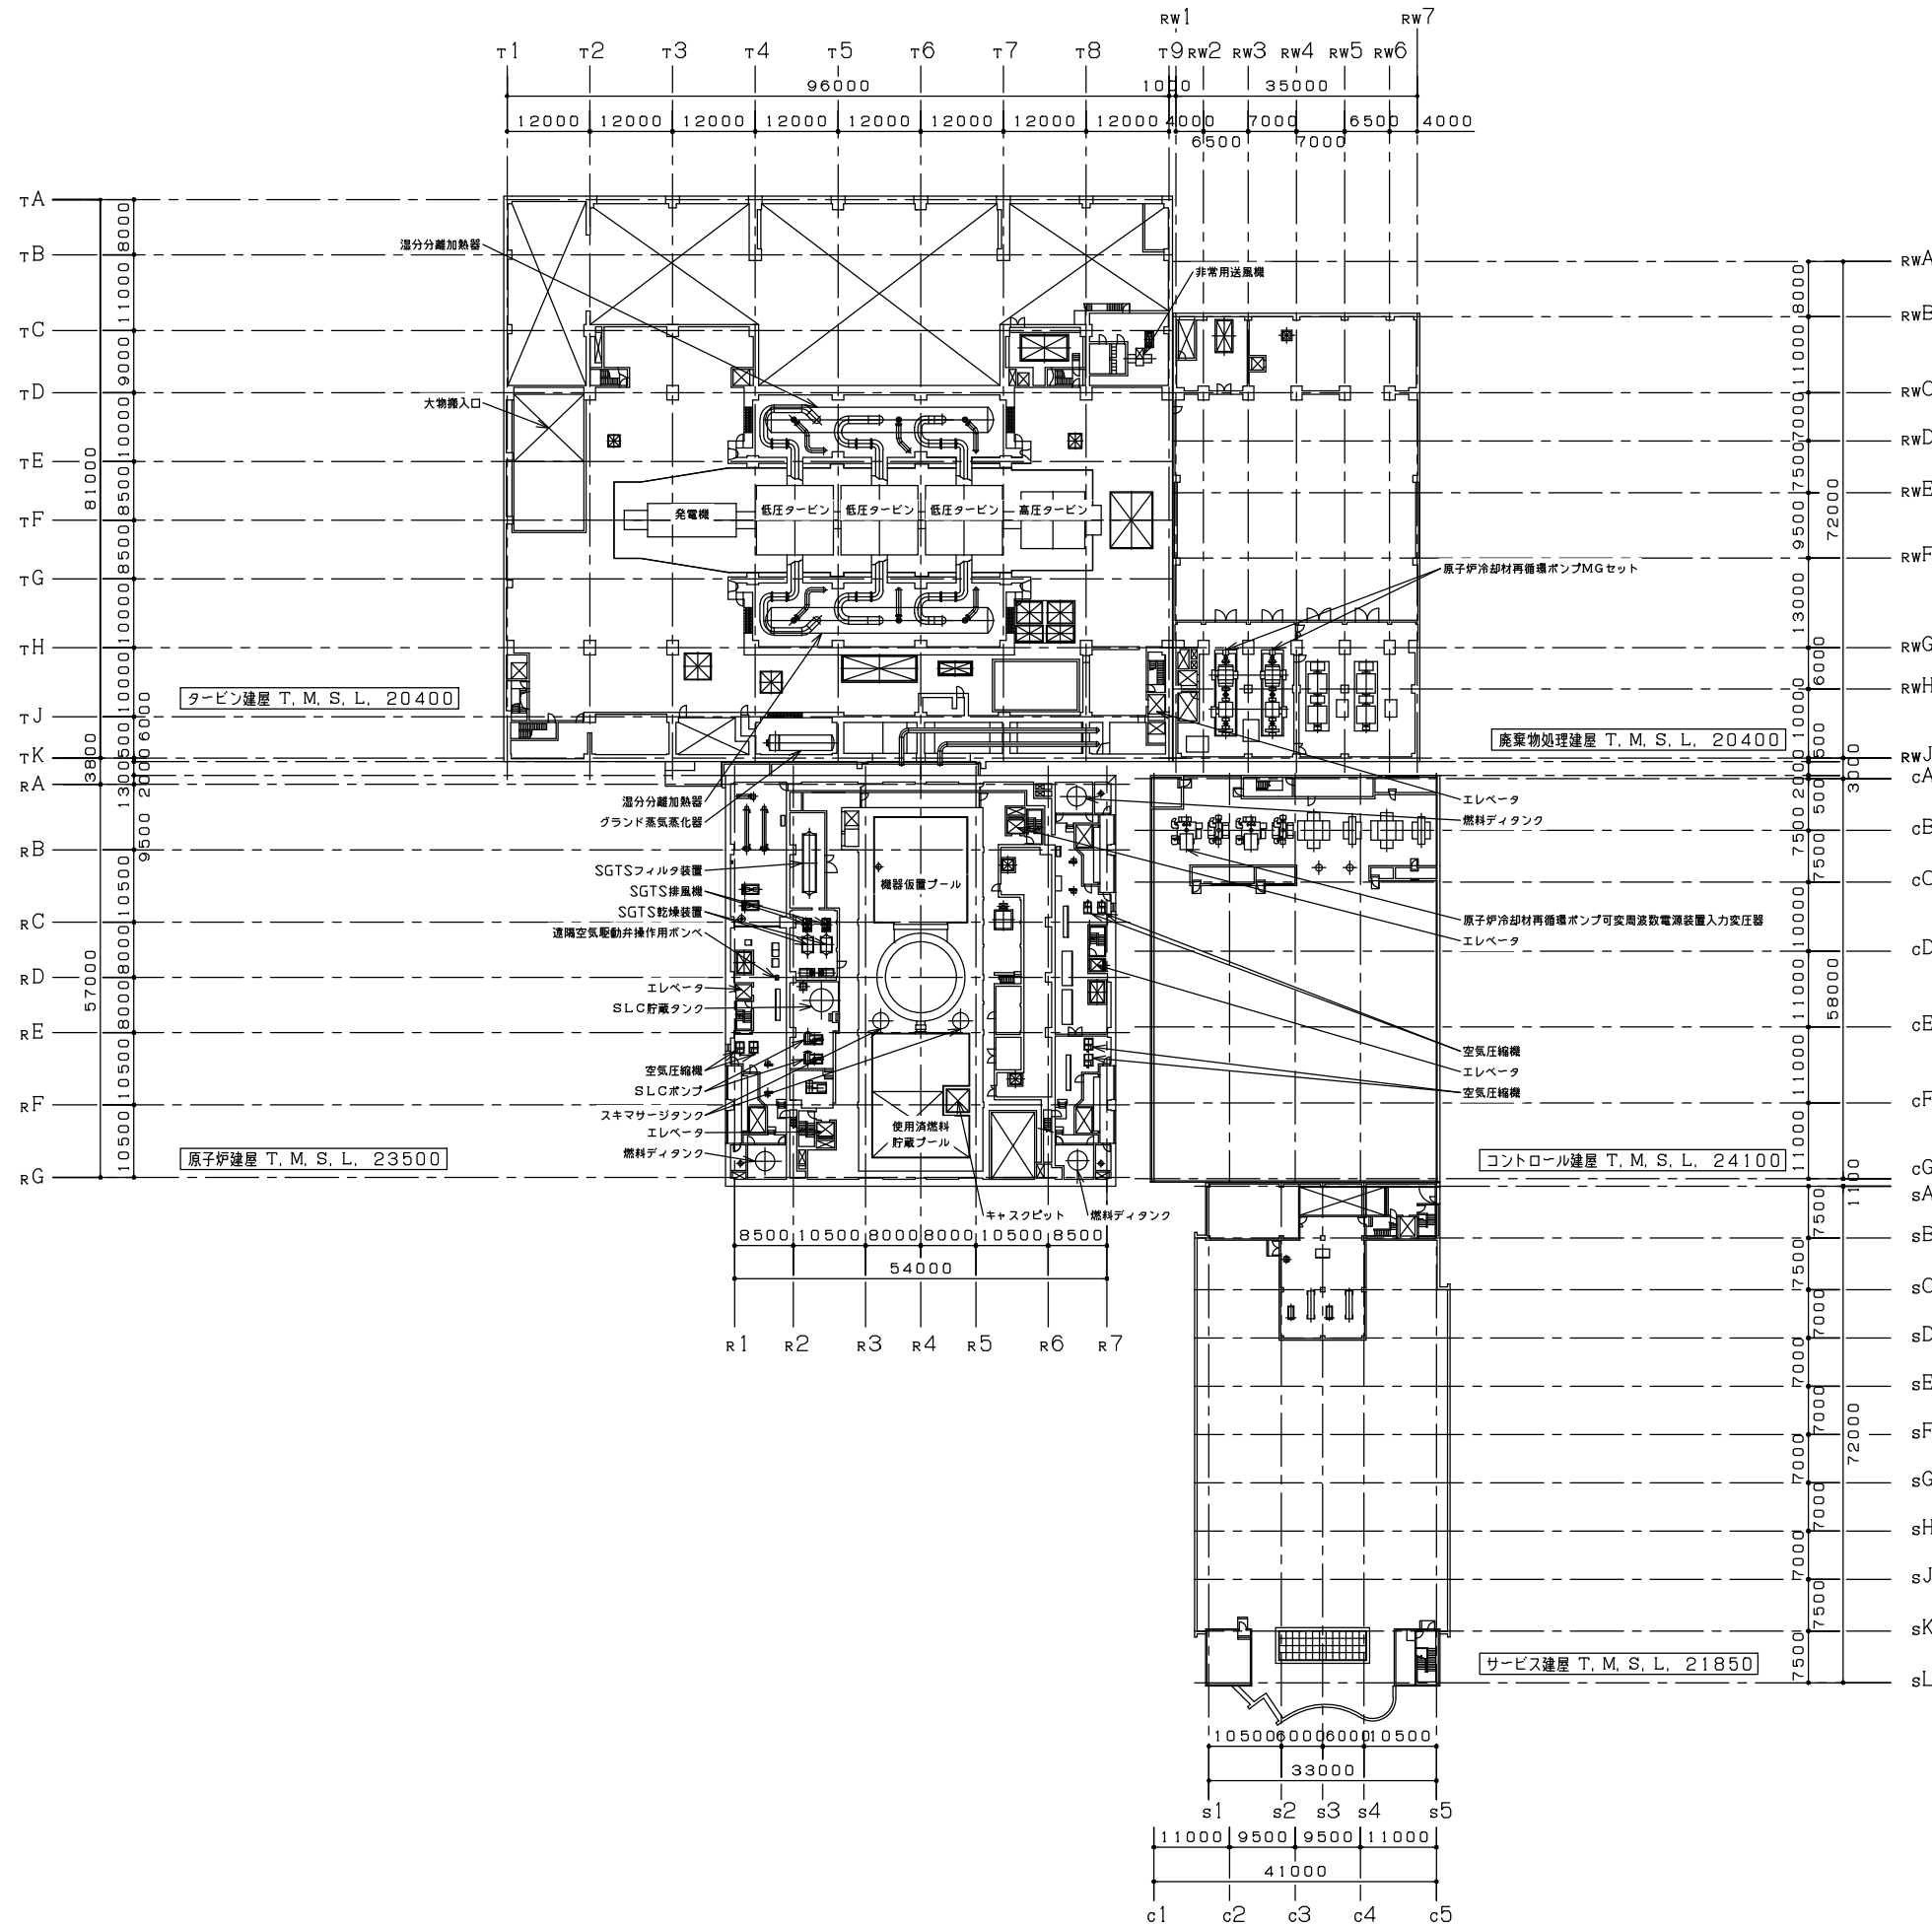



注：寸法はmmを示す。

工事計画認可申請		第1-3-7図	
柏崎刈羽原子力発電所第7号機			
名 称	発電所機器配置図 (その6) (平面)		
	東京電力ホールディングス株式会社		

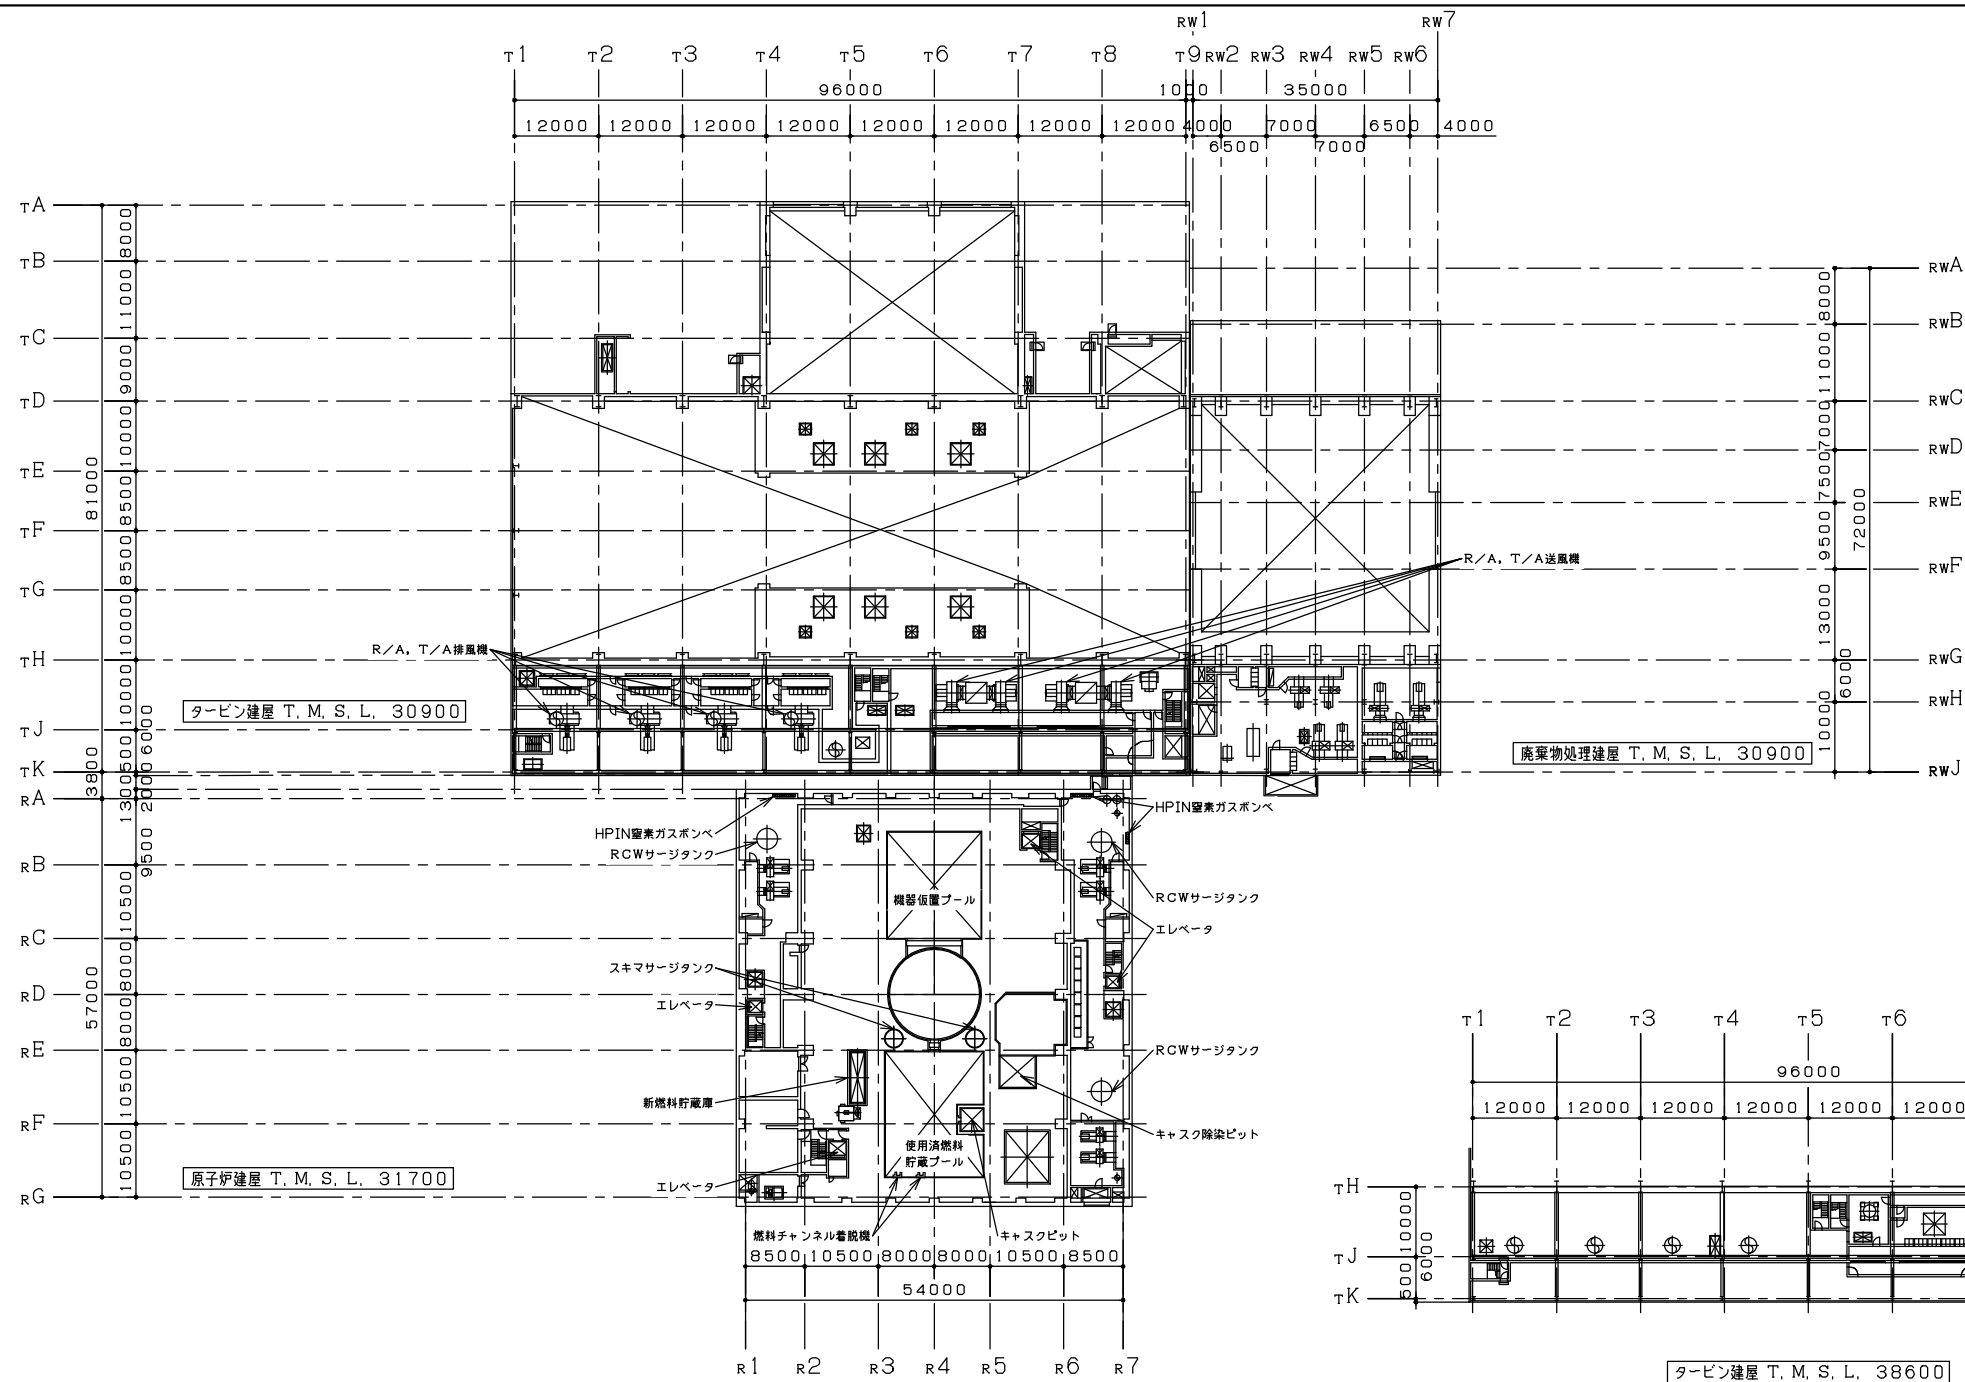




注：寸法はmmを示す。

工事計画認可申請	第1-3-8図
柏崎刈羽原子力発電所第7号機	
名称	発電所機器配置図 (その7) (平面)
東京電力ホールディングス株式会社	

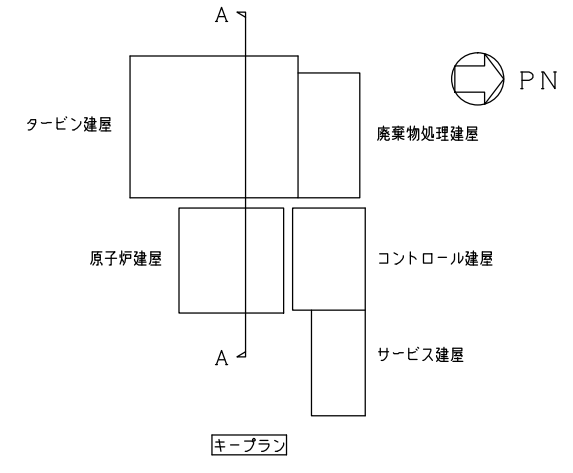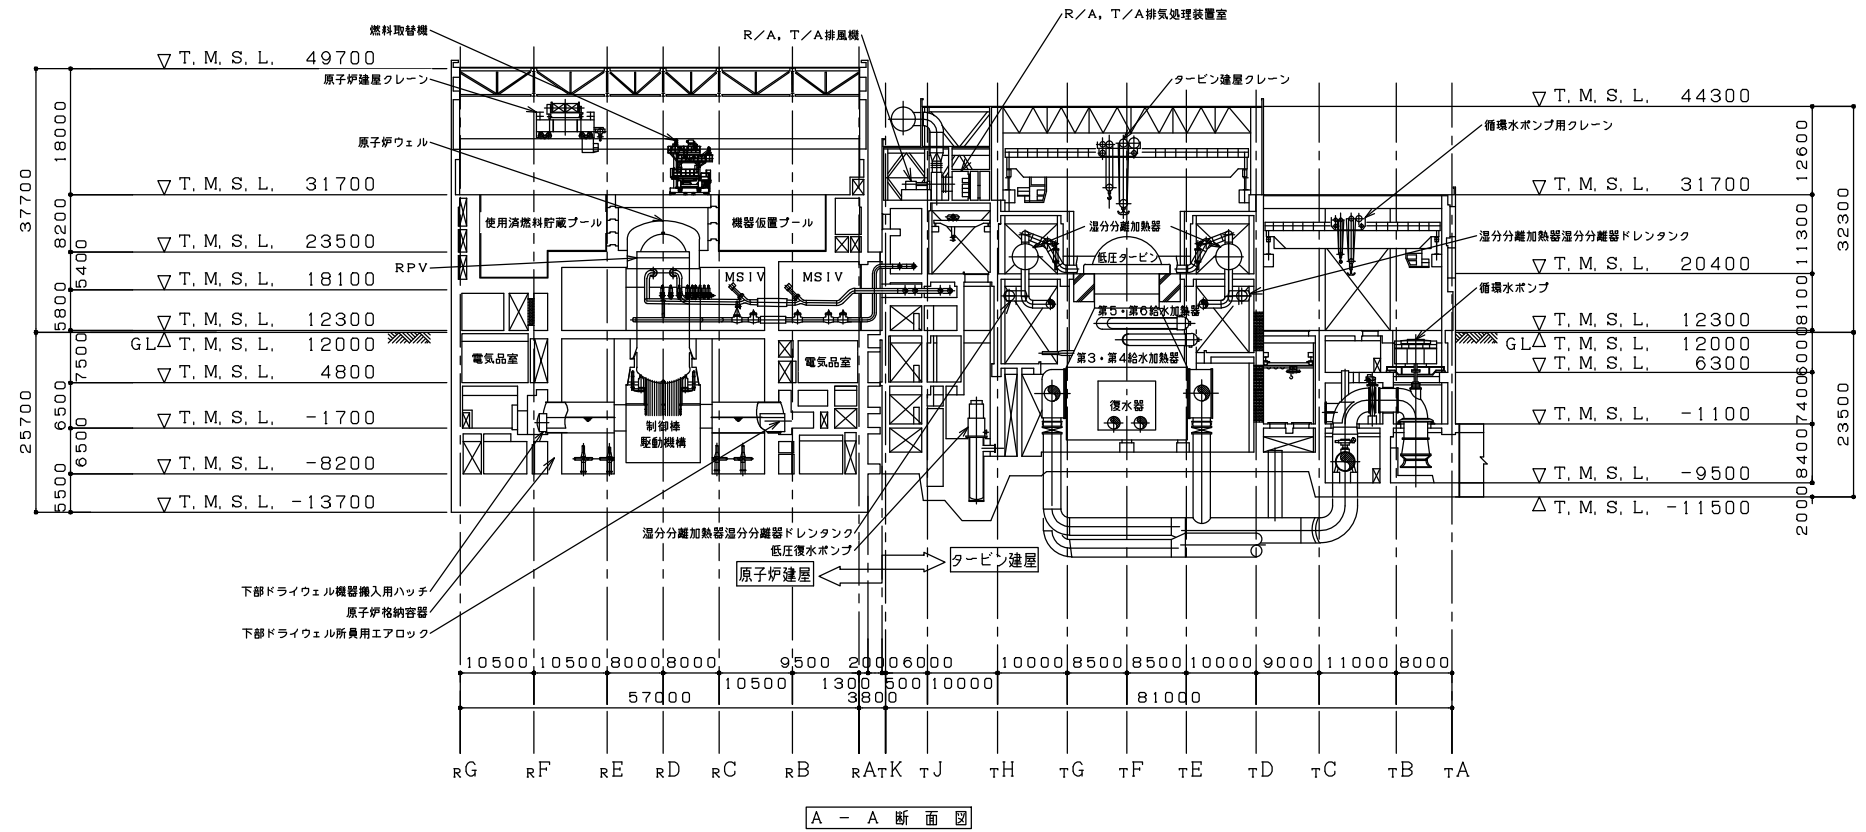

注：寸法はmmを示す。

工事計画認可申請		第1-3-9図
柏崎刈羽原子力発電所第7号機		
名称	発電所機器配置図 (その8) (断面)	
	東京電力ホールディングス株式会社	

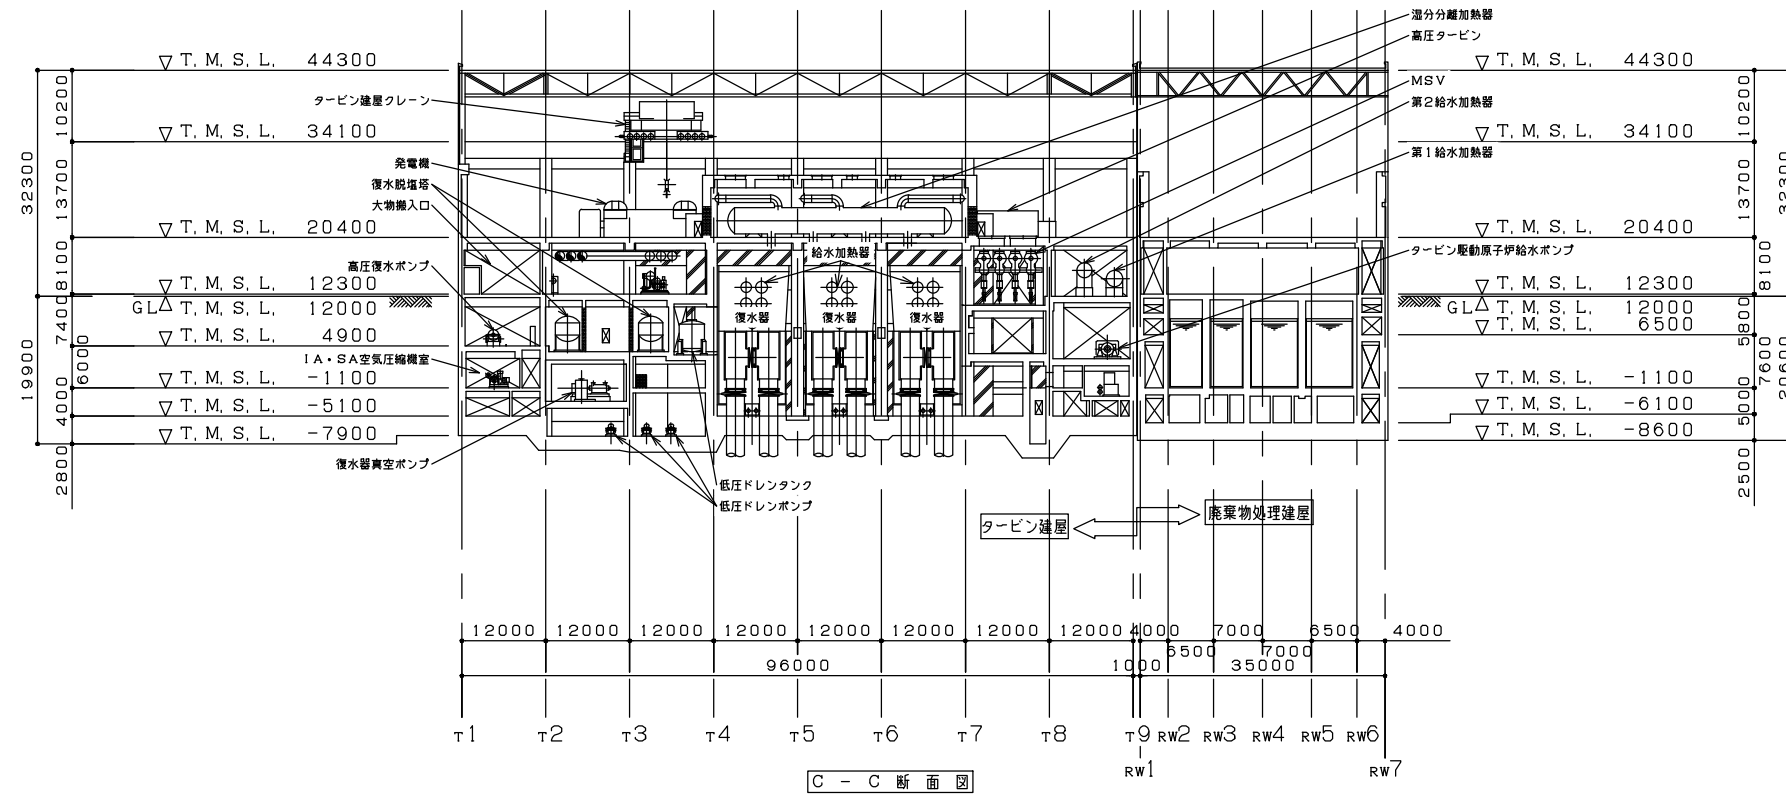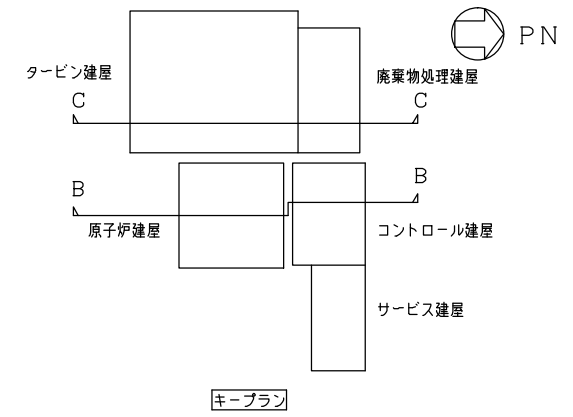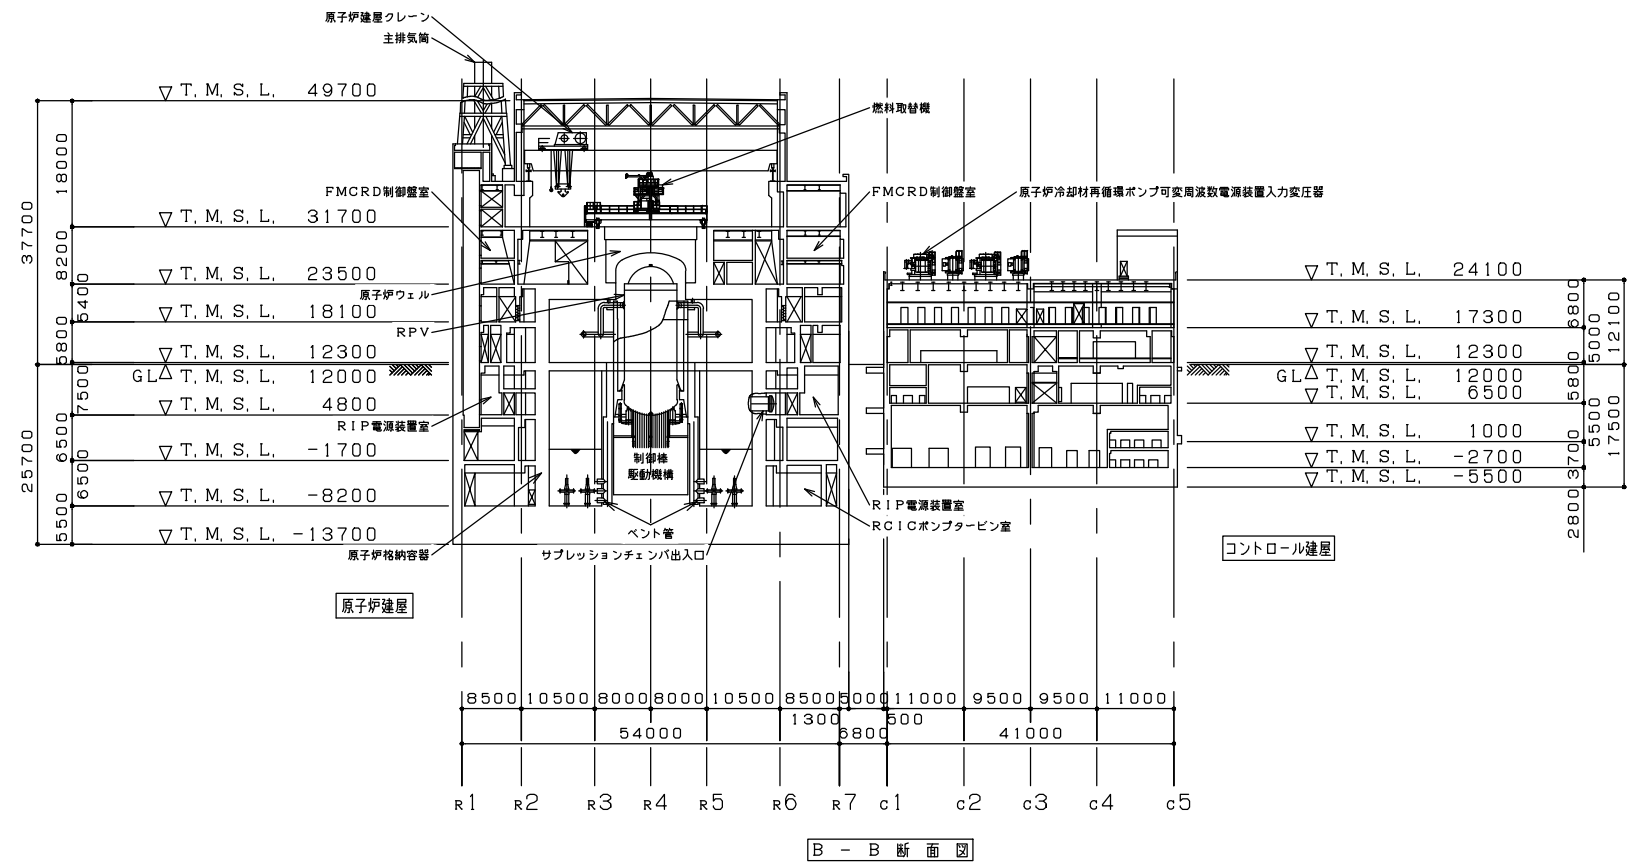

注：寸法はmmを示す。

工事計画認可申請		第1-3-10図
柏崎刈羽原子力発電所第7号機		
名称	発電所機器配置図(その9) (断面)	
	東京電力ホールディングス株式会社	