


女川原子力発電所第2号機 工事計画審査資料	
資料番号	02-工-C-10-0001_改0
提出年月日	2021年3月16日

1.1 送電線一覧図

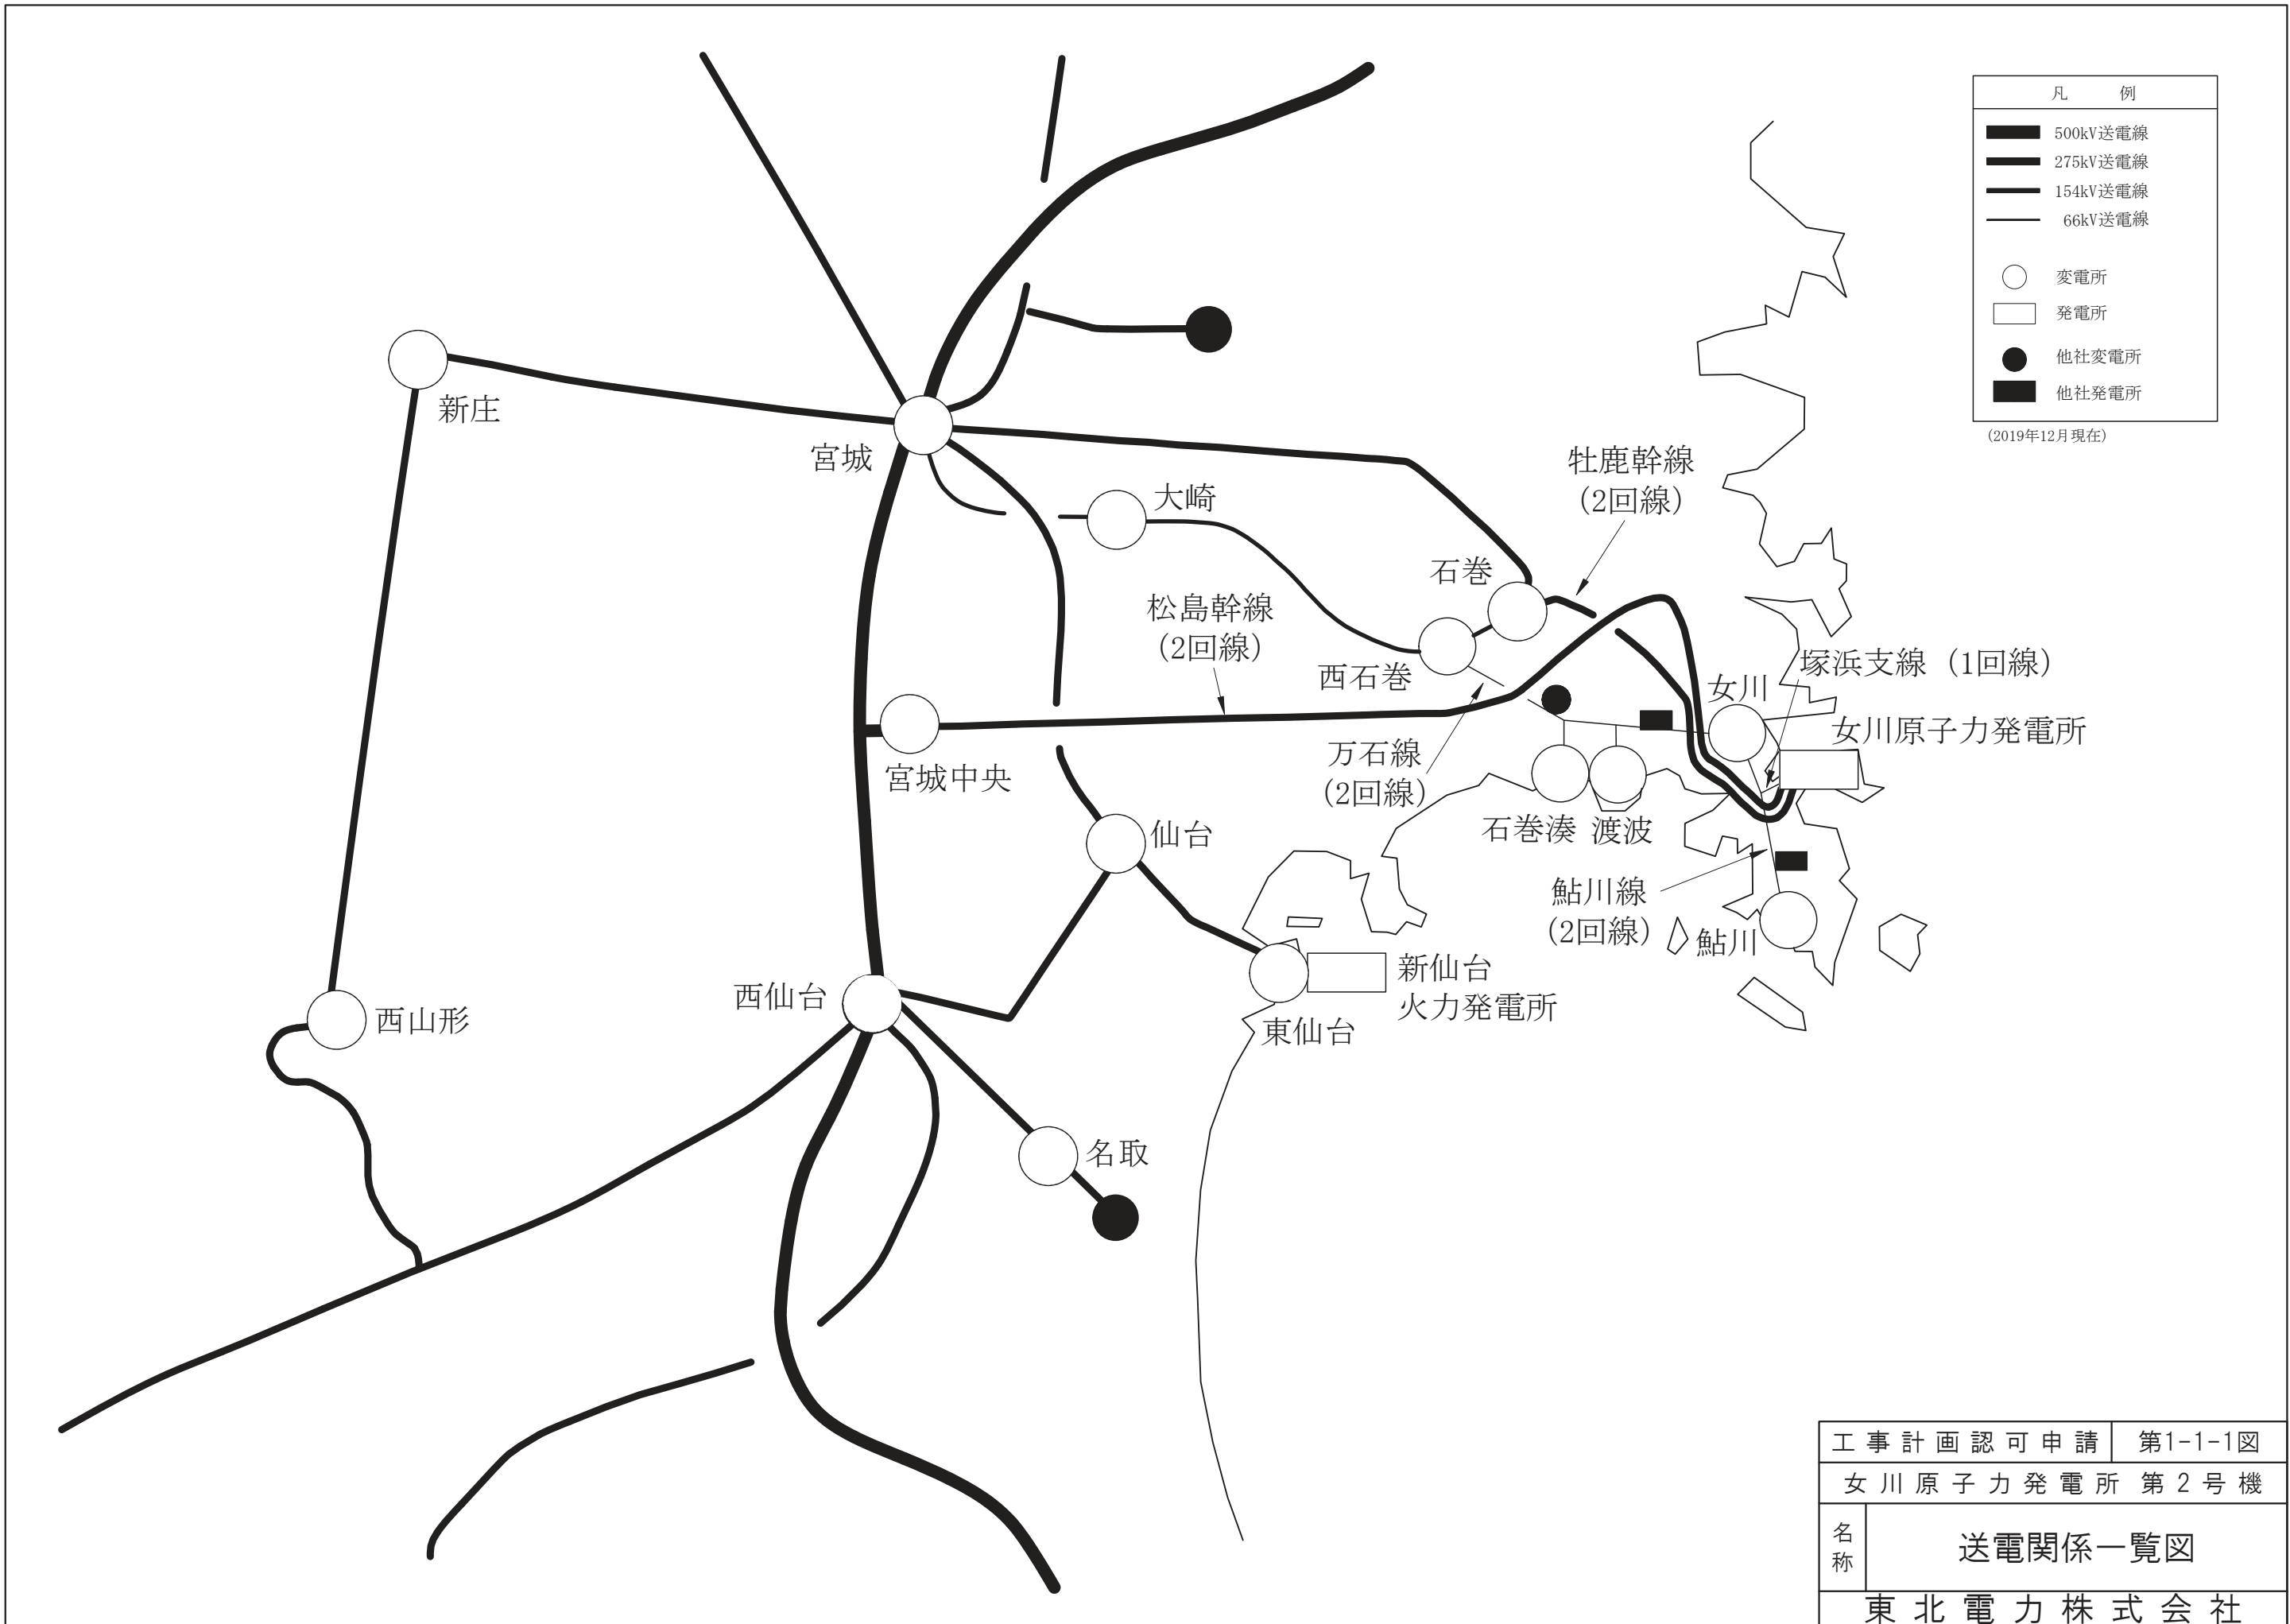

凡 例	
	500kV送電線
	275kV送電線
	154kV送電線
	66kV送電線
	変電所
	発電所
	他社変電所
	他社発電所

(2019年12月現在)

工事計画認可申請		第1-1-1図	
女川原子力発電所		第2号機	
名称	送電関係一覧図		
東北電力株式会社			