
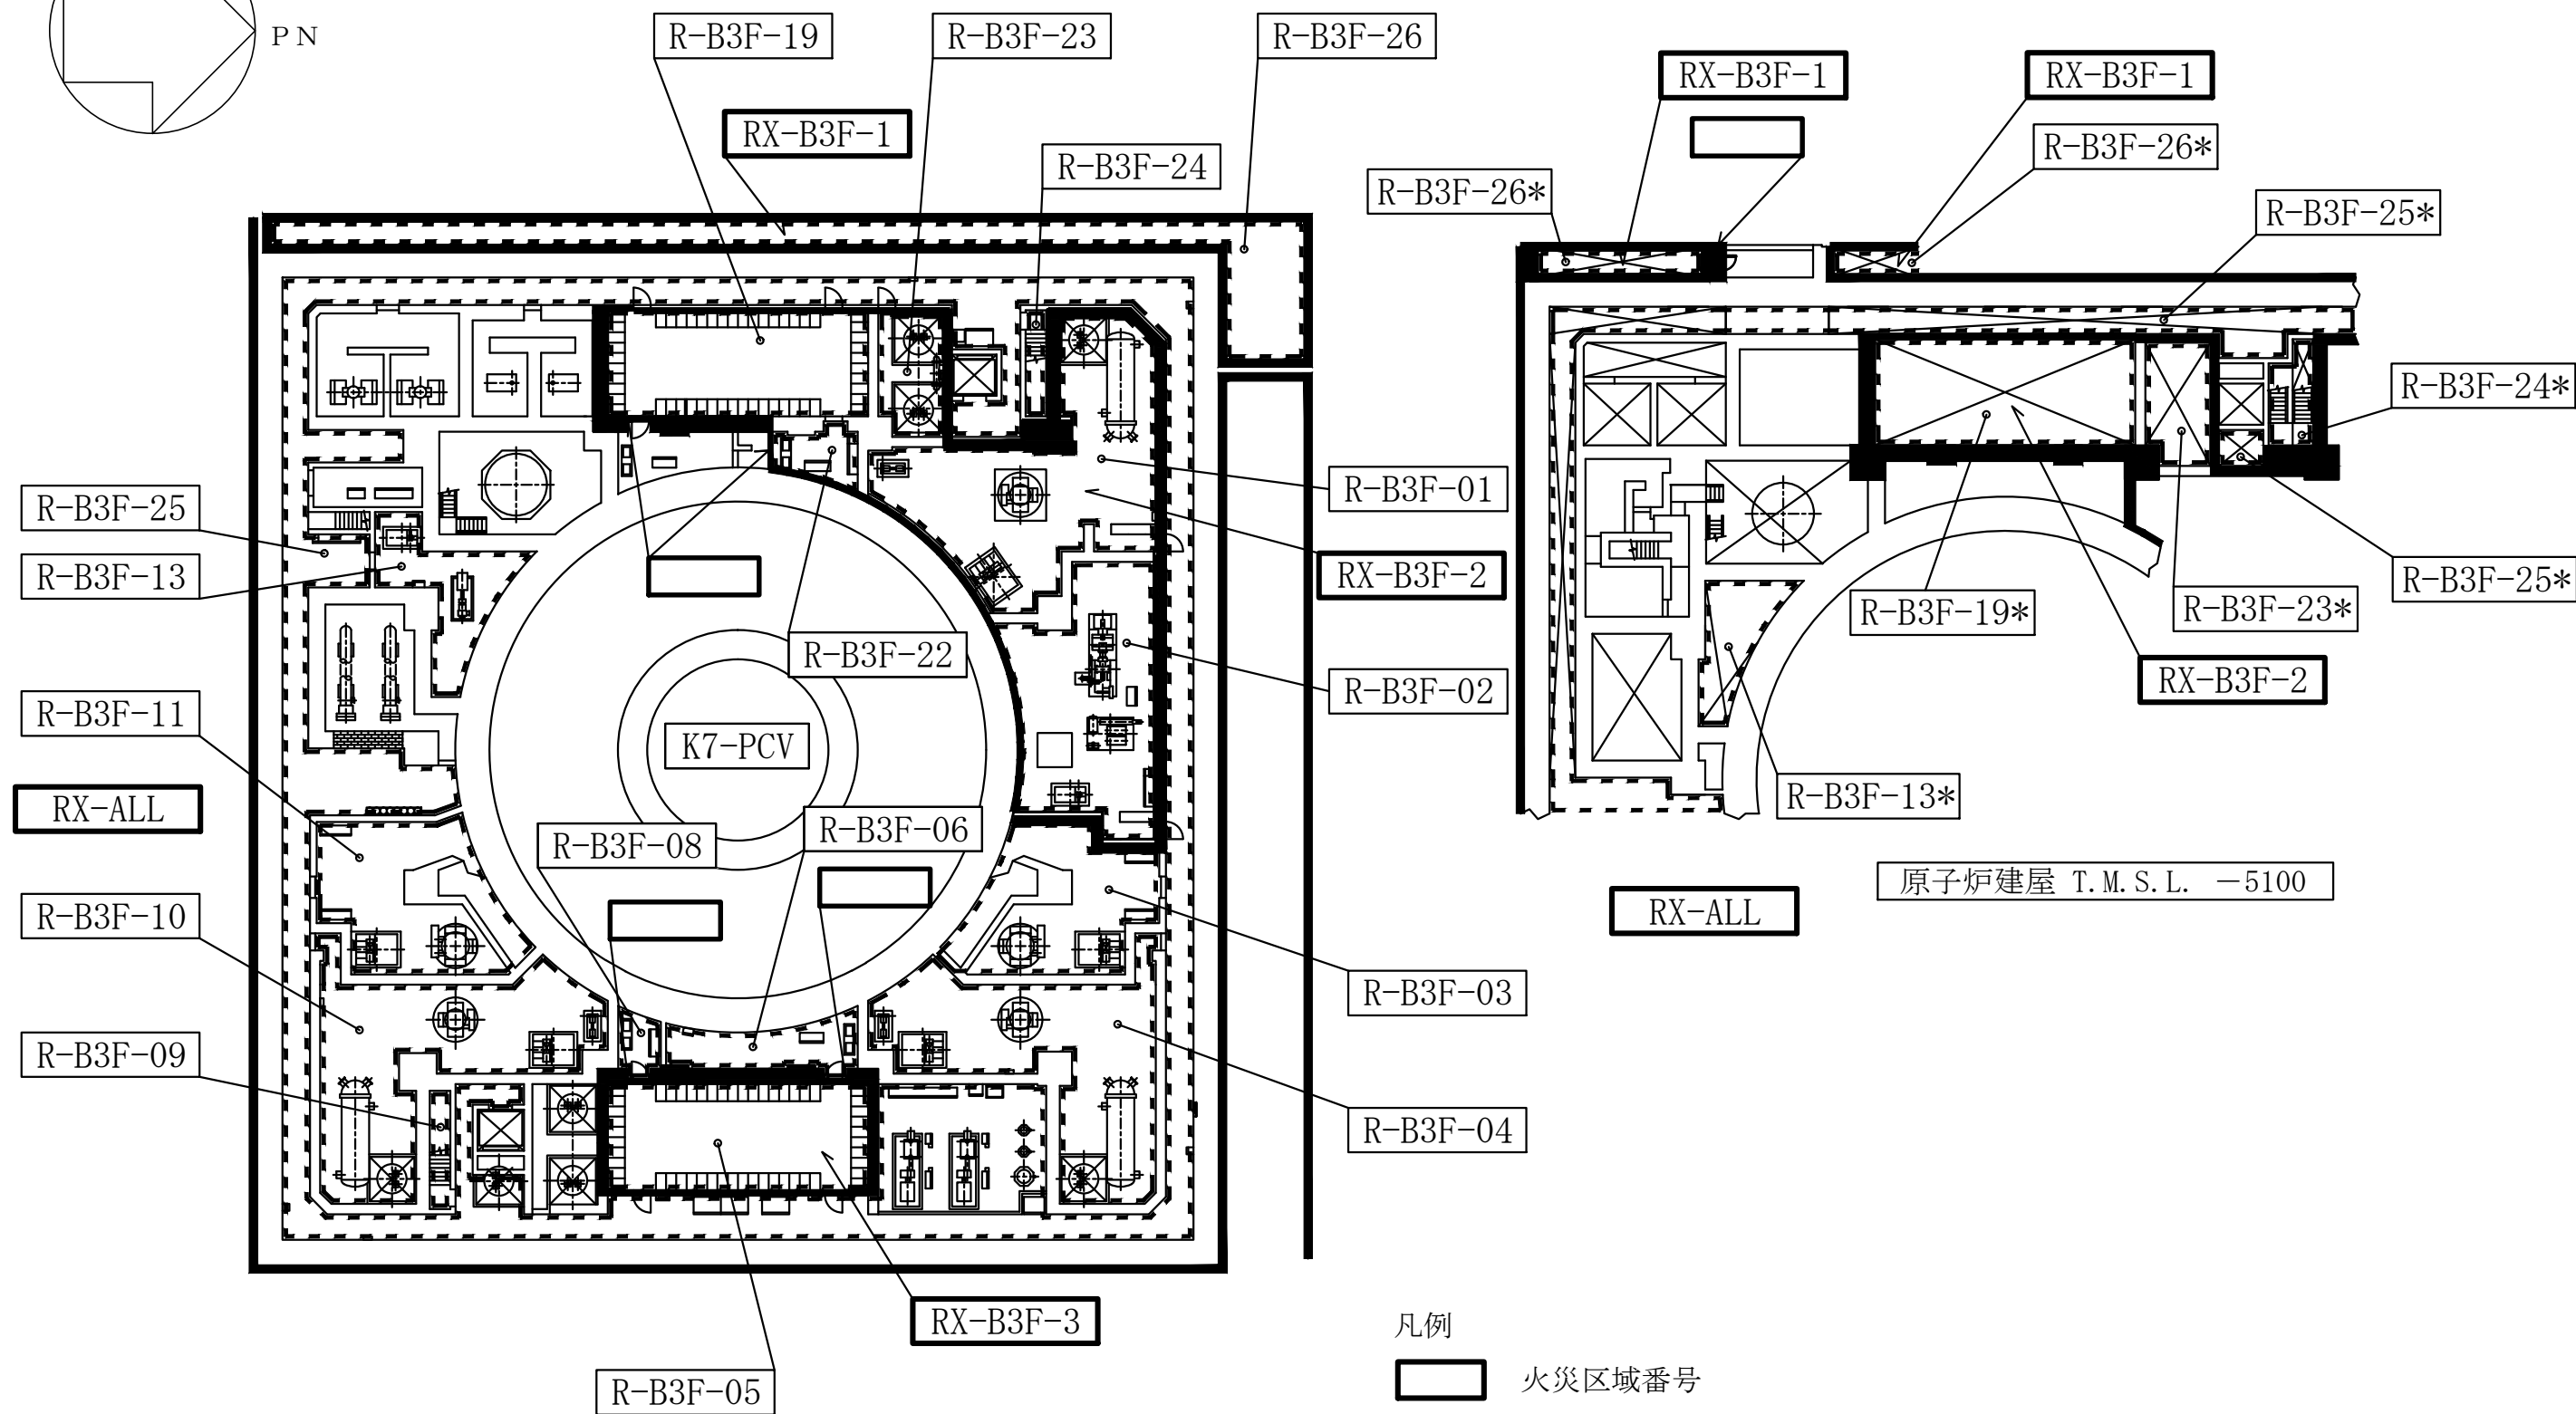


9.3 火災防護設備

9.3.1 火災区域構造物および火災区画構造物

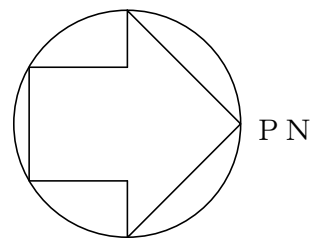

原子炉建屋 T.M.S.L. -8200

原子炉建屋 T.M.S.L. -5100


凡例

- 火災区域番号
- 火災区画番号
- 火災区域の境界
- 火災区画の境界
- * 上下階とつながっている火災区画
- 壁 **** 火災区域構造物の厚さ最小部位を示す。

注：寸法はmmを示す。

原子炉建屋

工事計画認可申請	第9-3-1-1-1-1図
柏崎刈羽原子力発電所第7号機	
名称	その他発電用原子炉の附属施設のうち 火災防護設備のうち火災区域構造物及び 火災区画構造物に係る機器の配置を明示した 図面及び構造図（原子炉建屋）（その1）
東京電力ホールディングス株式会社	

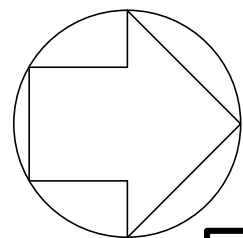

PN

RX-B3F-1

R-B3F-26*

R-B2F-14

RX-B3F-1

R-B2F-01A*

R-B2F-18

R-B2F-17

R-B2F-21

R-B3F-24*

R-B3F-26*

R-B3F-24*

R-B2F-01A

R-B2F-01B

R-B2F-19

R-B2F-20

R-B2F-14*

R-B2F-01B*

RX-B2F-1

R-B2F-01A*

R-B2F-22

R-B2F-08

RX-ALL

K7-PCV

RX-B2F-1

R-B2F-17*

R-B2F-19*

R-B2F-02

R-B2F-03

RX-ALL

原子炉建屋 T.M.S.L. 1500


R-B2F-07

R-B3F-09*


R-B2F-05

原子炉建屋 T.M.S.L. -1700

凡例

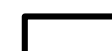

火災区域番号

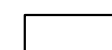

火災区画番号




火災区域の境界



火災区画の境界

*

上下階とつながっている火災区画

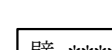

火災区域構造物の
厚さ最小部位を示す。

注 : 寸法はmmを示す。



原子炉建屋

工事計画認可申請 第9-3-1-1-1-2図

柏崎刈羽原子力発電所第7号機

名称
その他発電用原子炉の附属施設のうち
火災防護設備のうち火災区域構造物及び
火災区画構造物に係る機器の配置を明示した
図面及び構造図(原子炉建屋)(その2)


東京電力ホールディングス株式会社


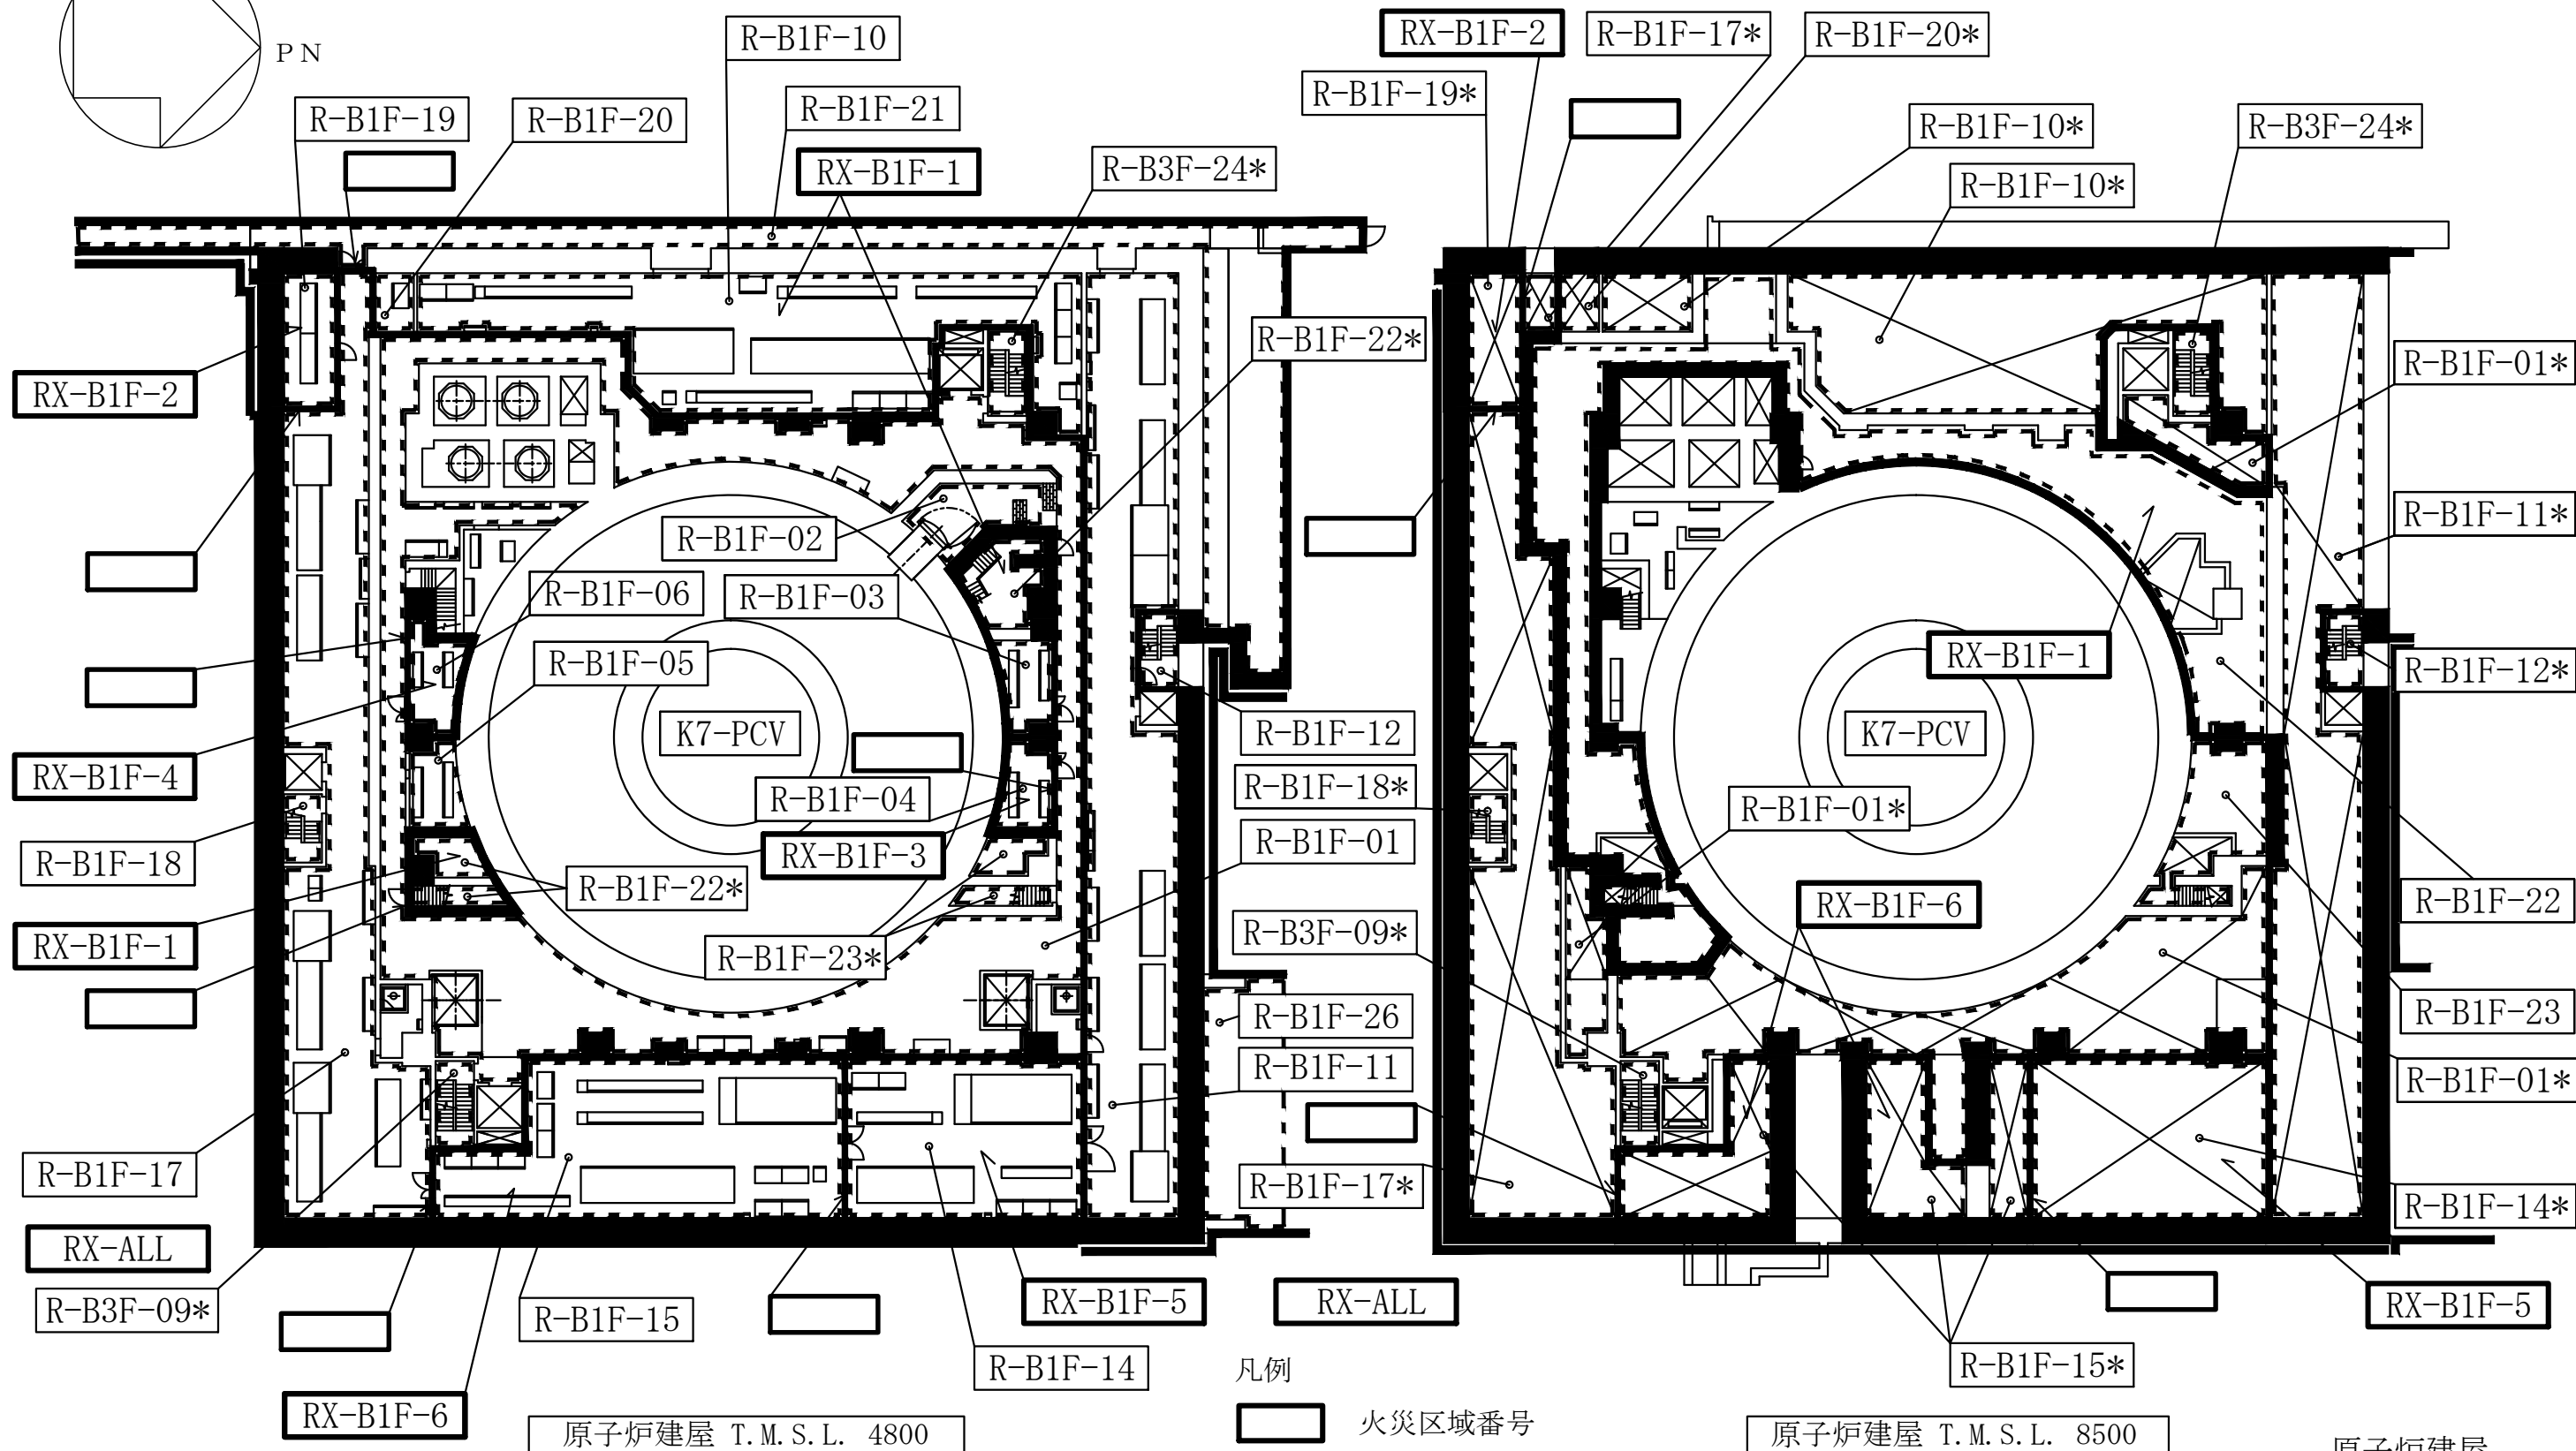
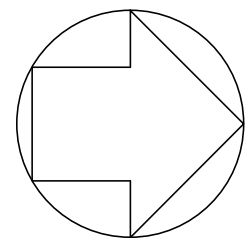


- 凡例
- 火災区域番号
 - 火災区画番号
 - 火災区域の境界
 - 火災区画の境界
 - * 上下階とつながっている火災区画
 - 壁 **** 火災区域構造物の厚さ最小部位を示す。

注：寸法はmmを示す。

工事計画認可申請 第9-3-1-1-1-3図	
柏崎刈羽原子力発電所第7号機	
名称	その他発電用原子炉の附属施設のうち 火災防護設備のうち火災区域構造物及び 火災区画構造物に係る機器の配置を明示した 図面及び構造図（原子炉建屋）（その3）
東京電力ホールディングス株式会社	

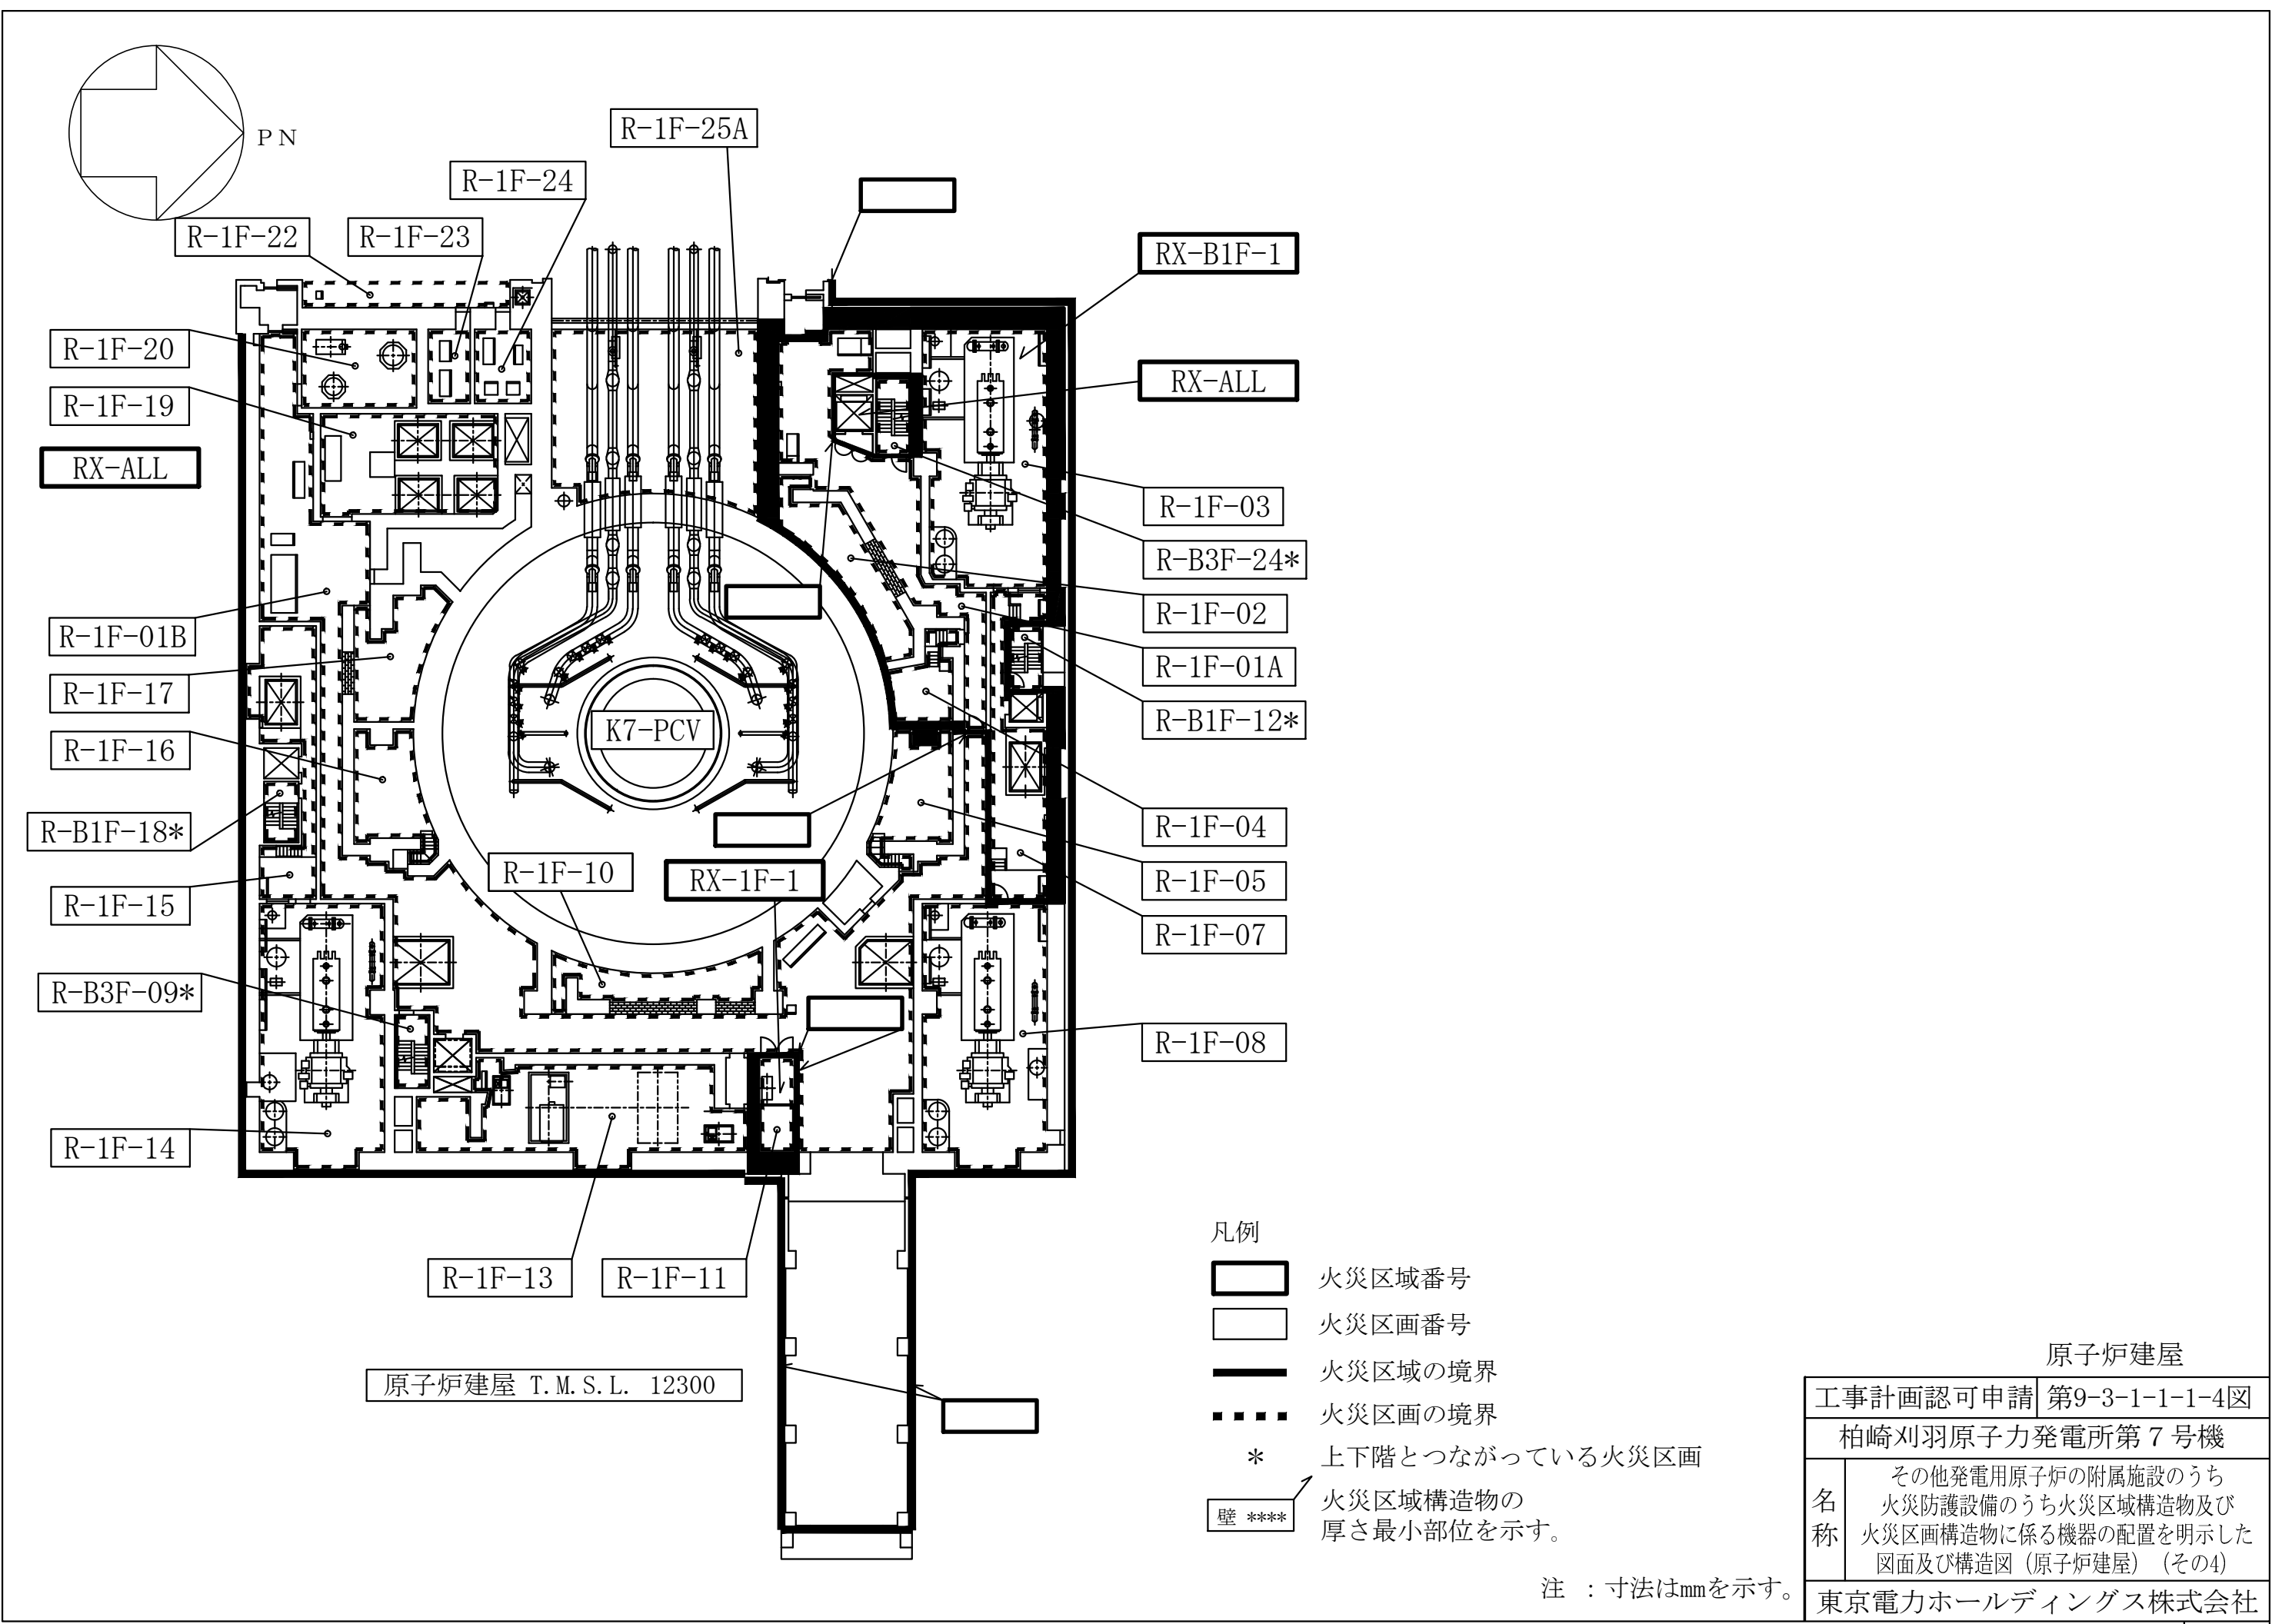

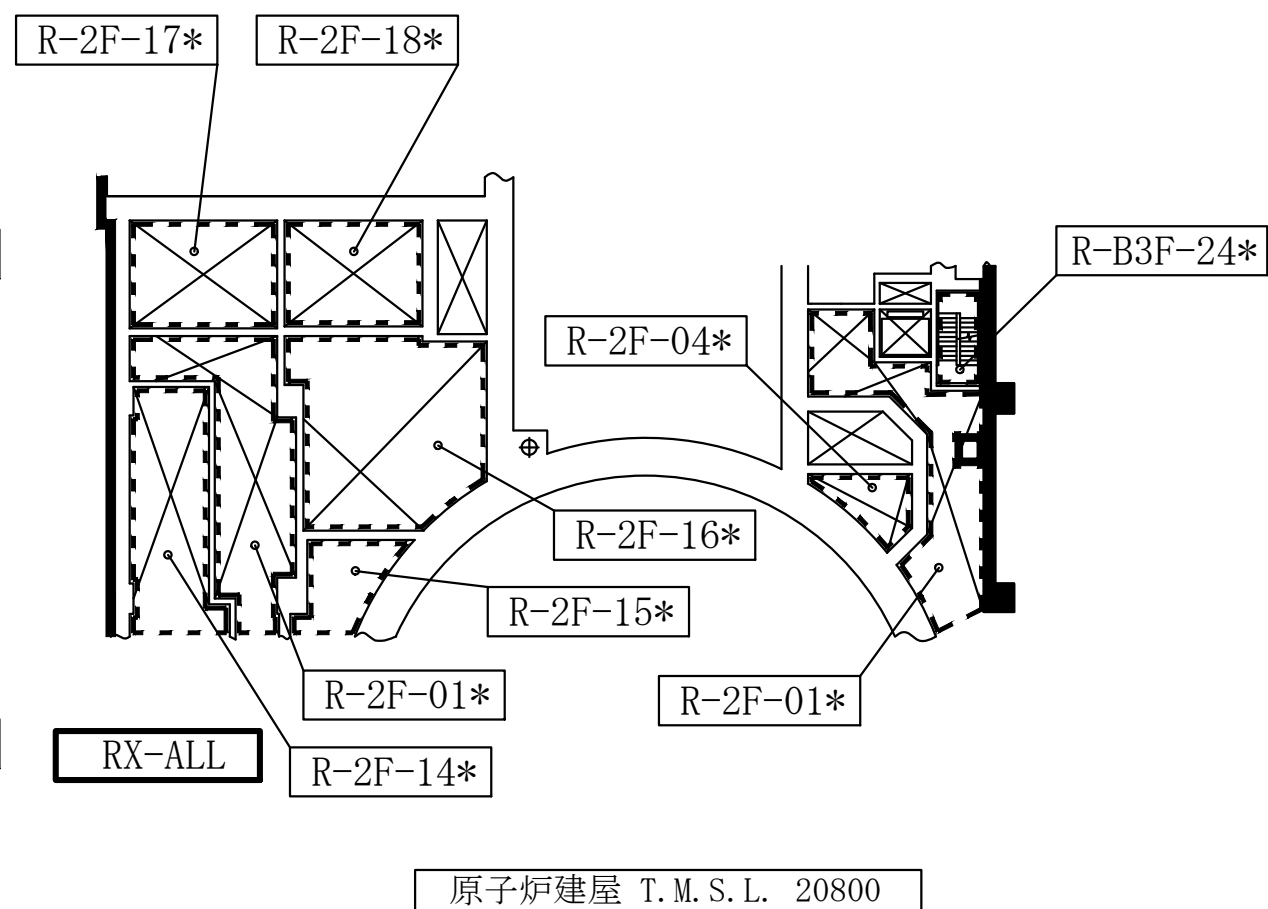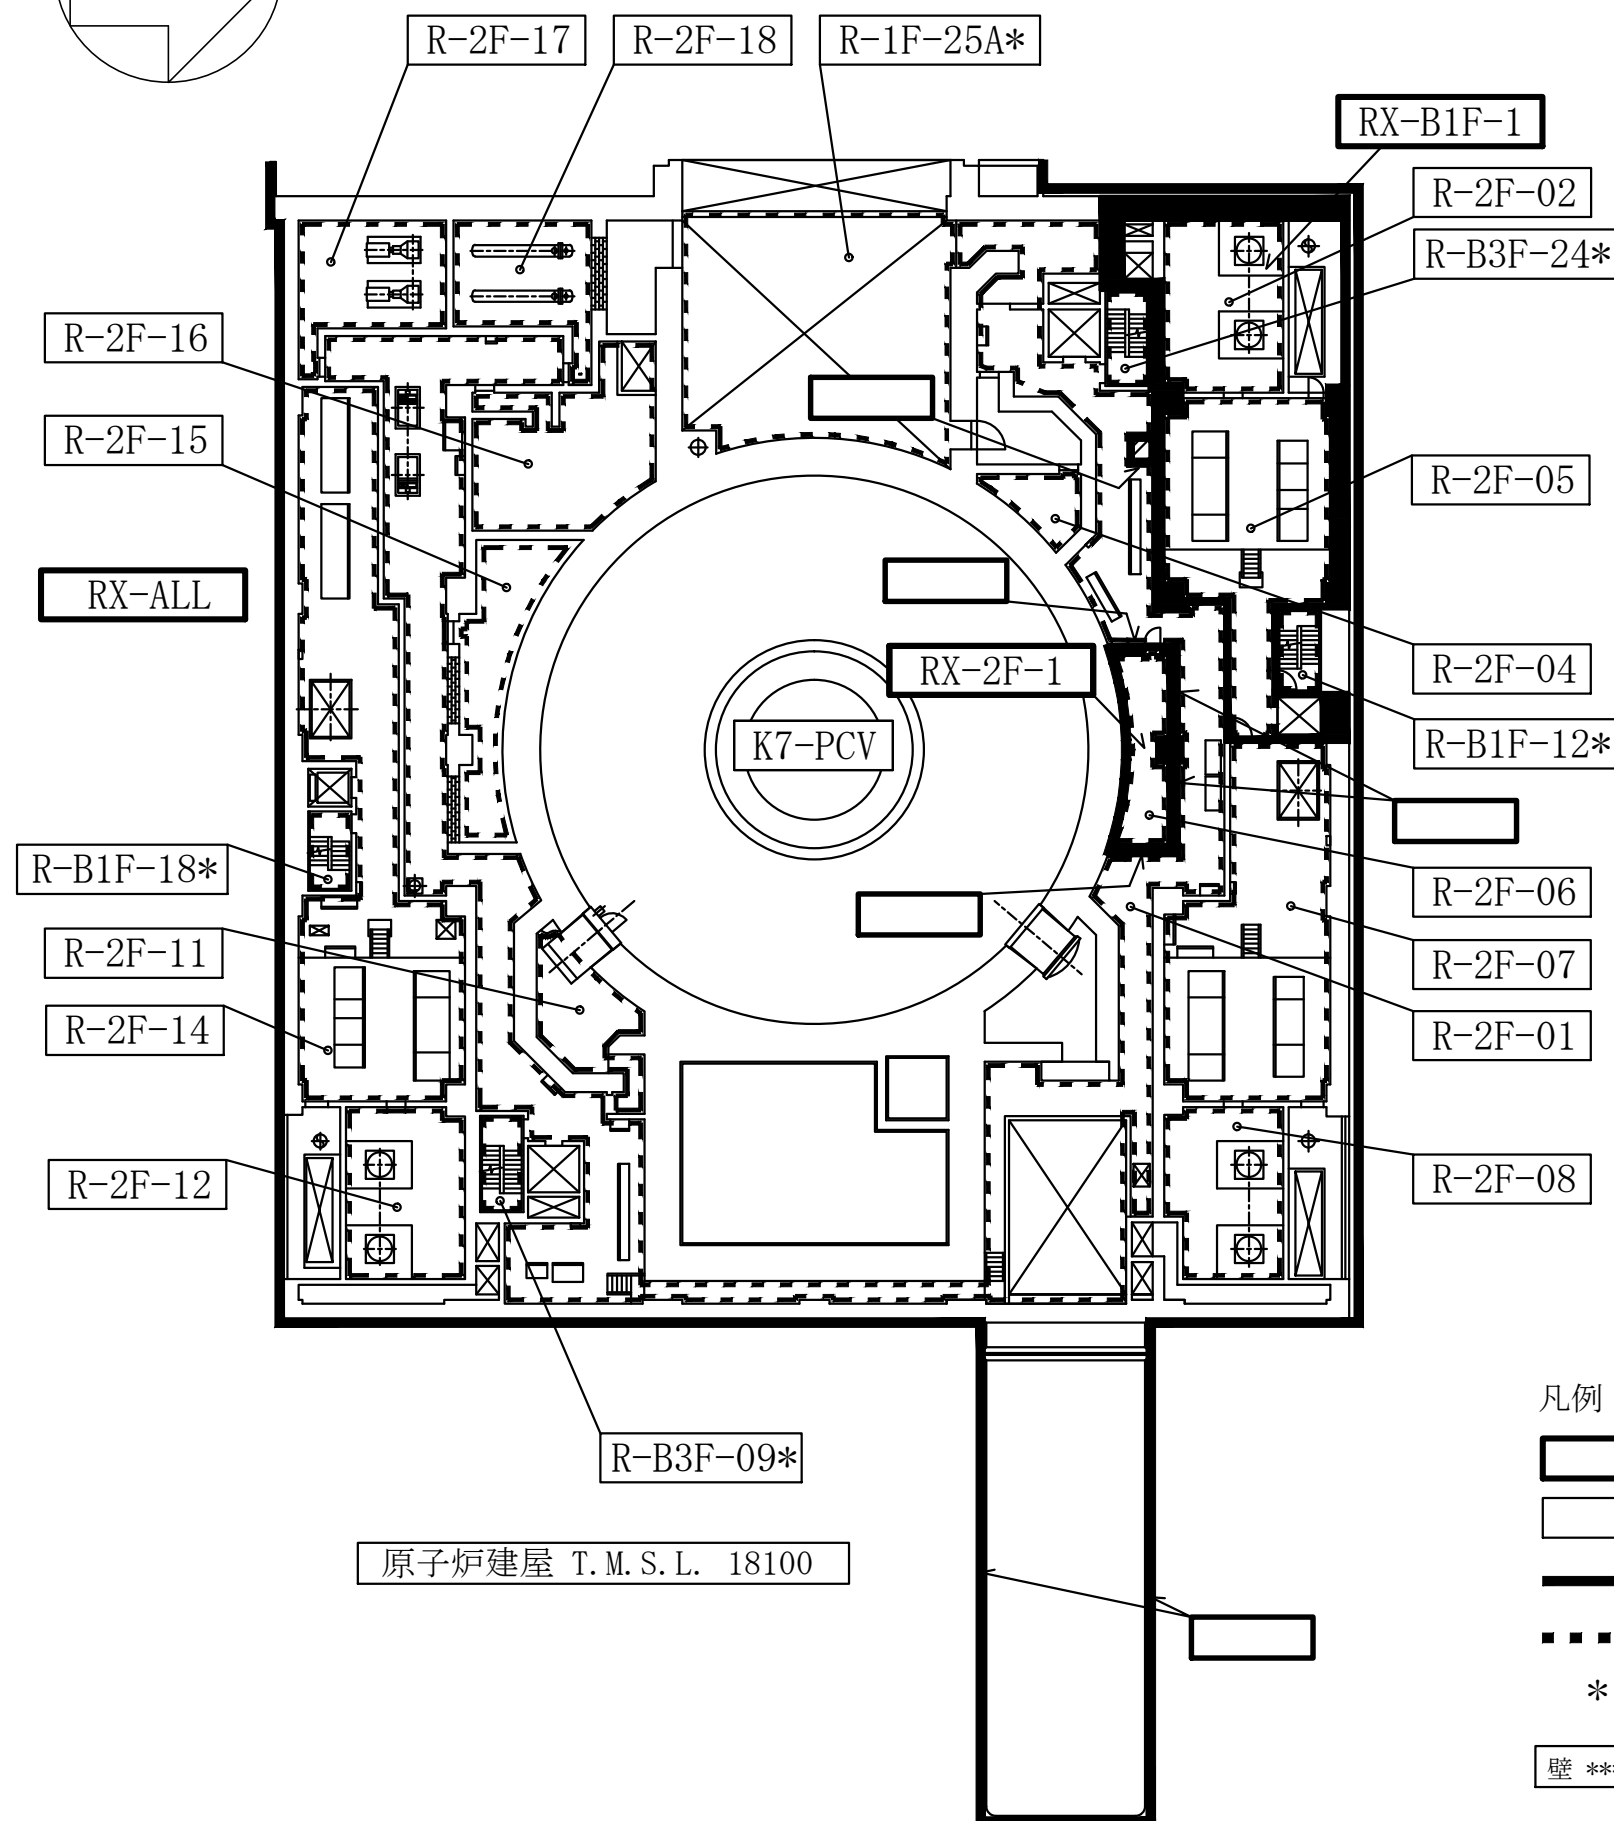
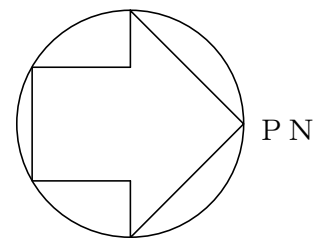


凡例

- 火災区域番号
- 火災区画番号
- 火災区域の境界
- 火災区画の境界
- * 上下階とつながっている火災区画
- 壁 **** 火災区域構造物の厚さ最小部位を示す。

注：寸法はmmを示す。

原子炉建屋	
工事計画認可申請	第9-3-1-1-1-5図
柏崎刈羽原子力発電所第7号機	
名称	その他発電用原子炉の附属施設のうち 火災防護設備のうち火災区域構造物及び 火災区画構造物に係る機器の配置を明示した 図面及び構造図（原子炉建屋）（その5）
東京電力ホールディングス株式会社	

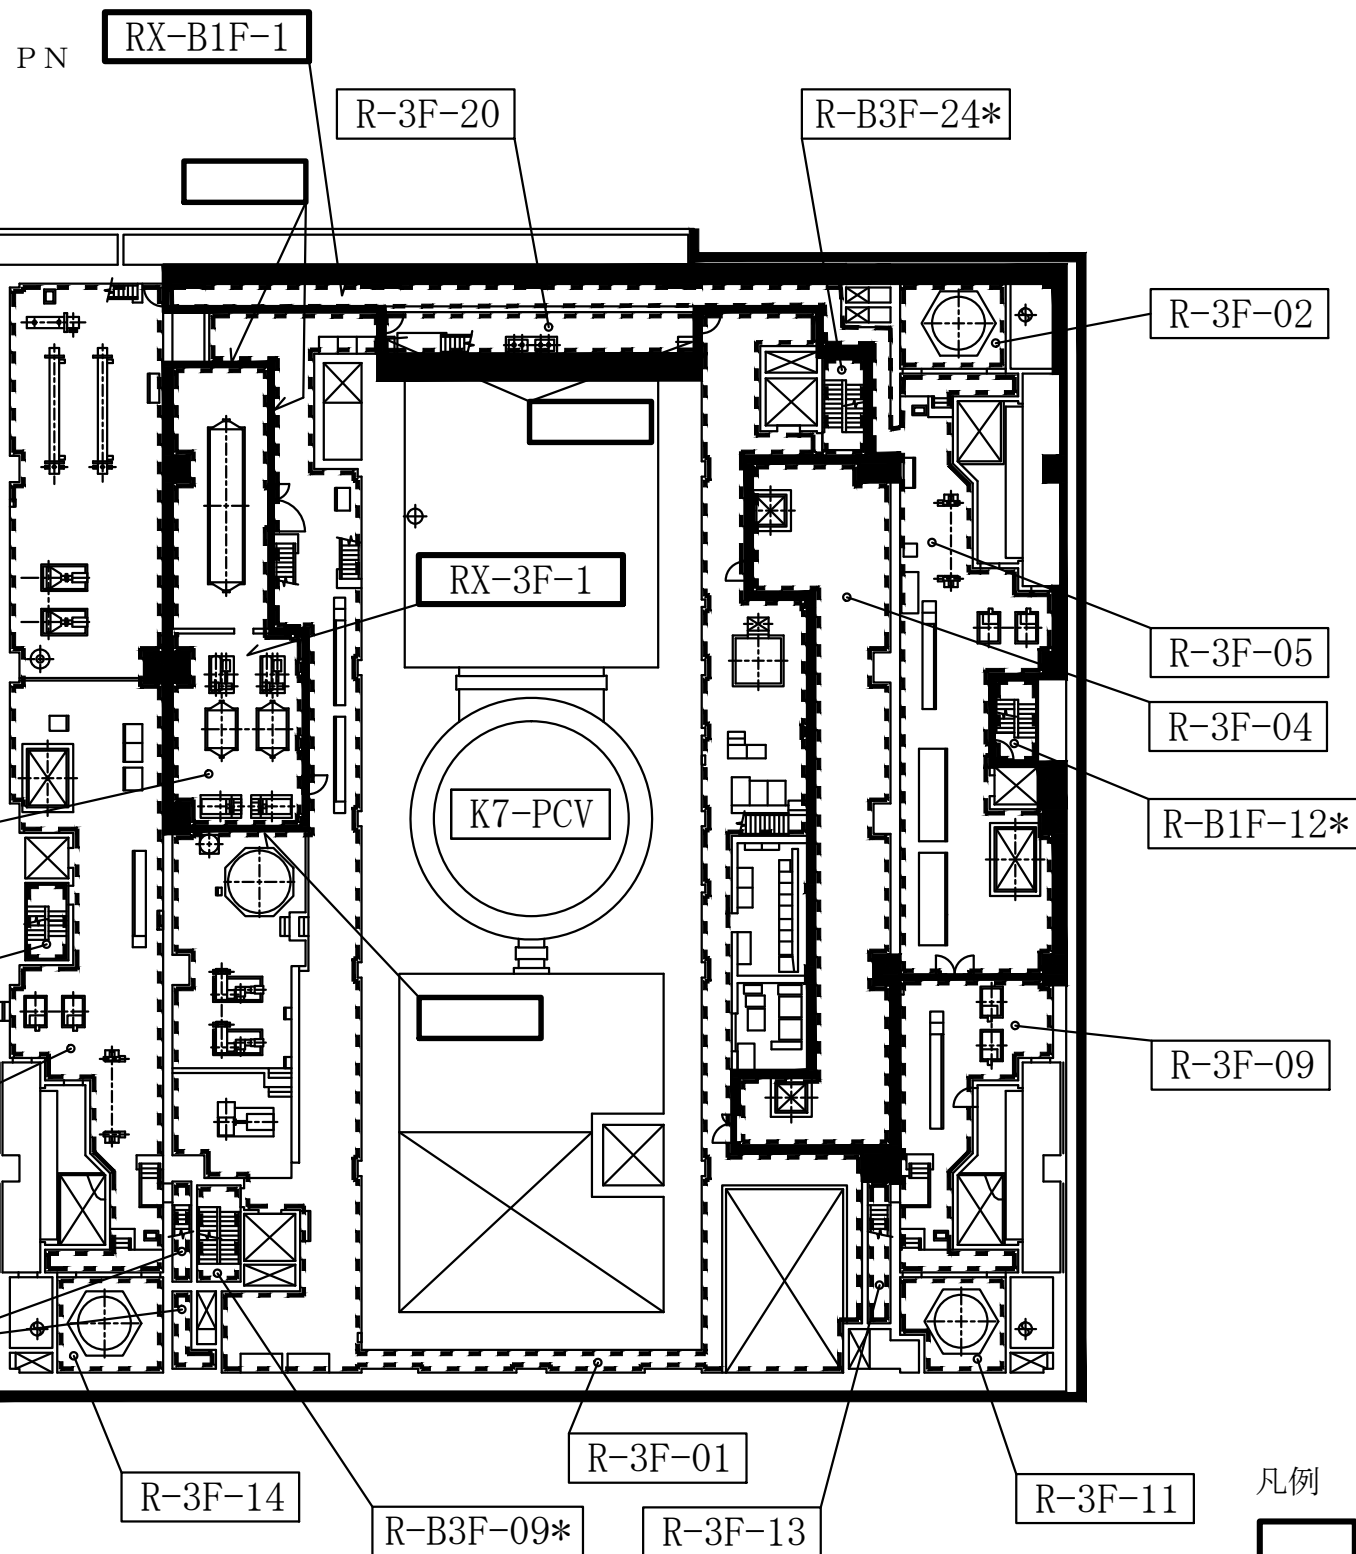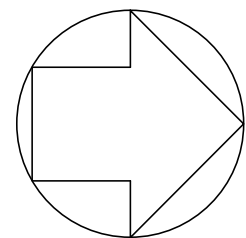

原子炉建屋 T.M.S.L. 23500



凡例

- 火災区域番号
- 火災区画番号
- 火災区域の境界
- 火災区画の境界
- * 上下階とつながっている火災区画
- 壁 **** 火災区域構造物の厚さ最小部位を示す。

注：寸法はmmを示す。

原子炉建屋

工事計画認可申請 第9-3-1-1-1-6図	
柏崎刈羽原子力発電所第7号機	
名称	その他発電用原子炉の附属施設のうち 火災防護設備のうち火災区域構造物及び 火災区画構造物に係る機器の配置を明示した 図面及び構造図（原子炉建屋）（その6）
東京電力ホールディングス株式会社	

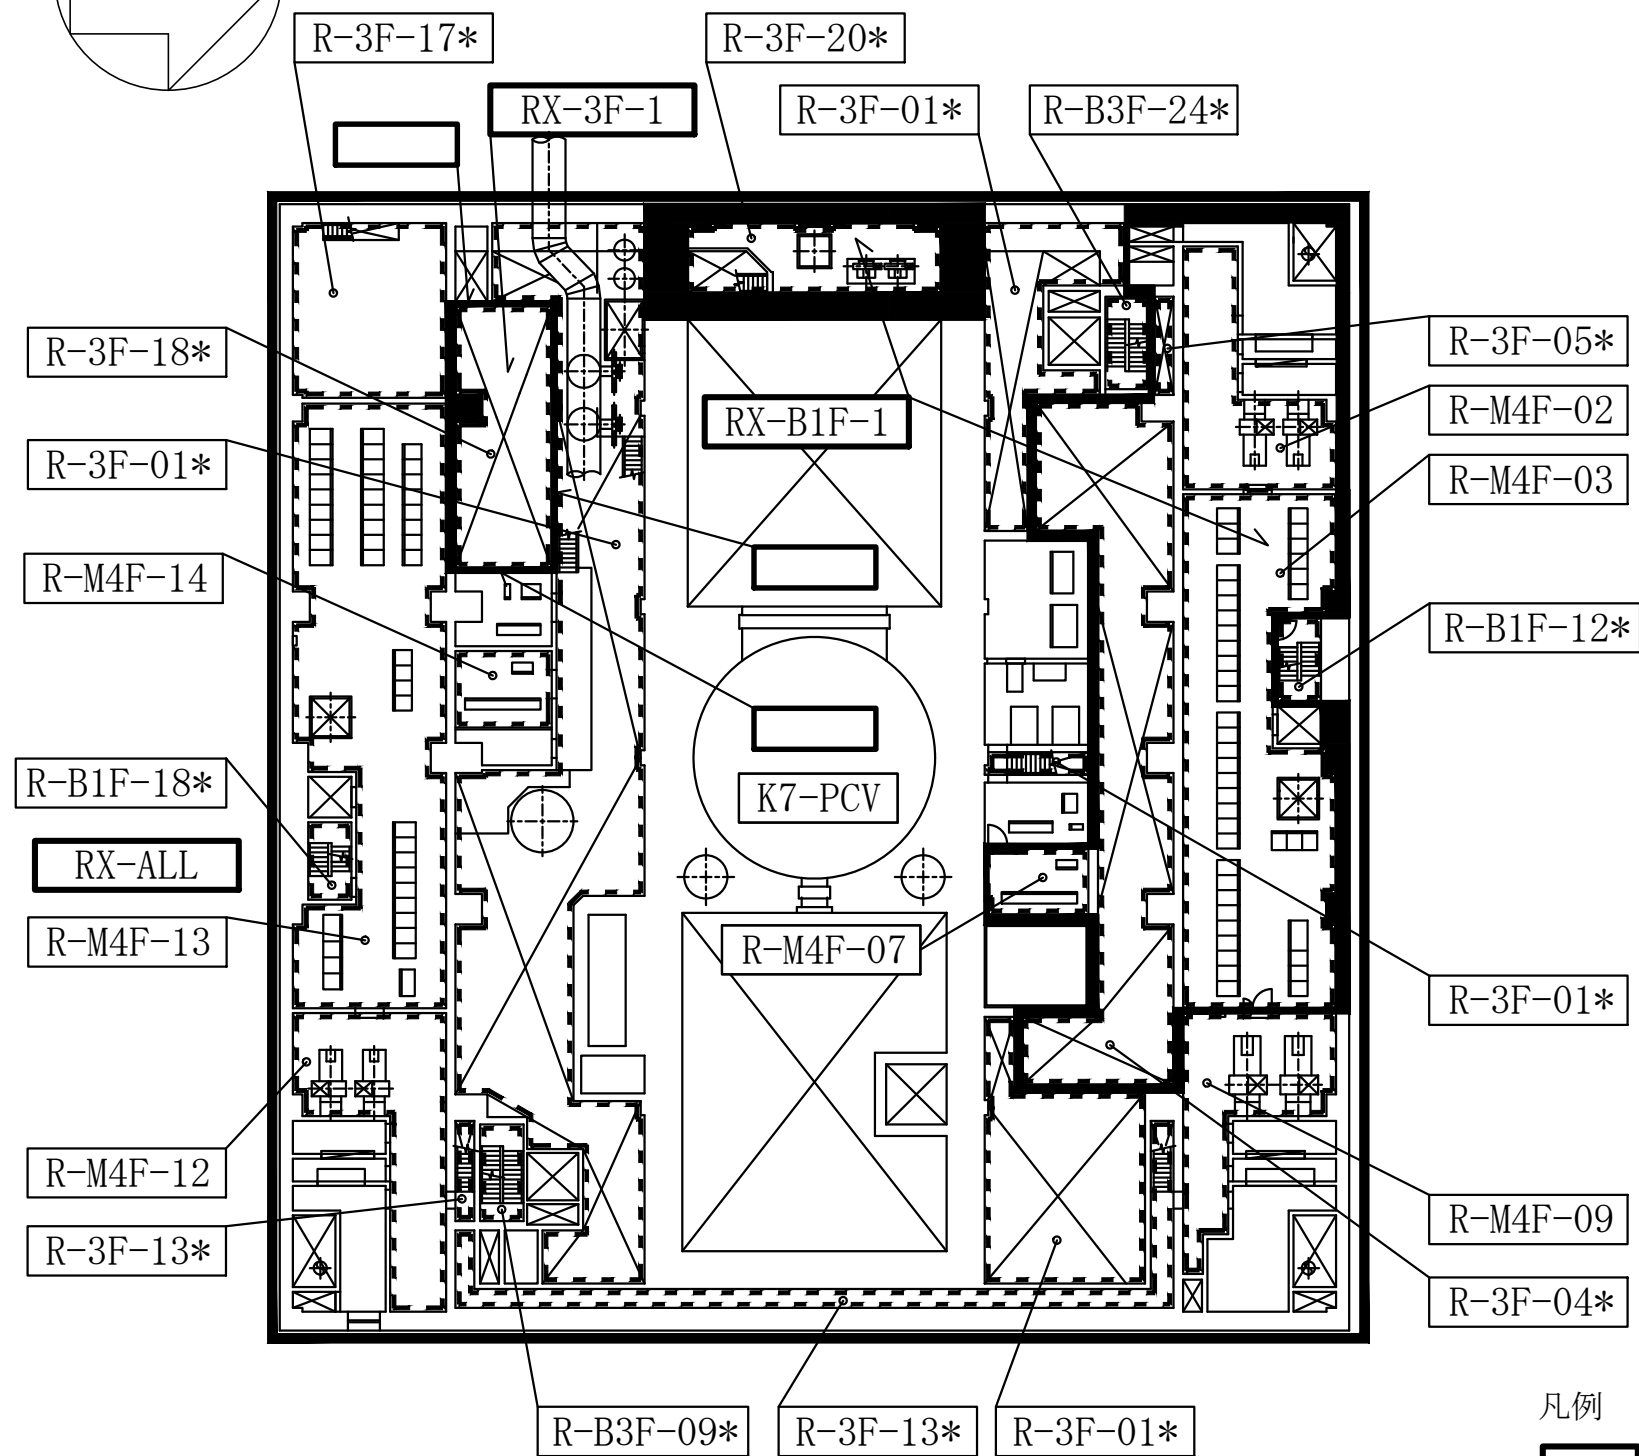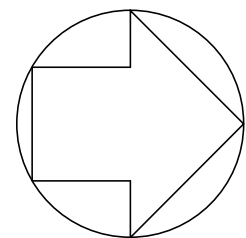

原子炉建屋 T.M.S.L. 27200



凡例

- 火災区域番号
- 火災区画番号
- 火災区域の境界
- 火災区画の境界
- * 上下階とつながっている火災区画
- 壁 **** 火災区域構造物の厚さ最小部位を示す。

注：寸法はmmを示す。

原子炉建屋

工事計画認可申請	第9-3-1-1-1-7図
柏崎刈羽原子力発電所第7号機	
名称	その他発電用原子炉の附属施設のうち 火災防護設備のうち火災区域構造物及び 火災区画構造物に係る機器の配置を明示した 図面及び構造図（原子炉建屋）（その7）
東京電力ホールディングス株式会社	

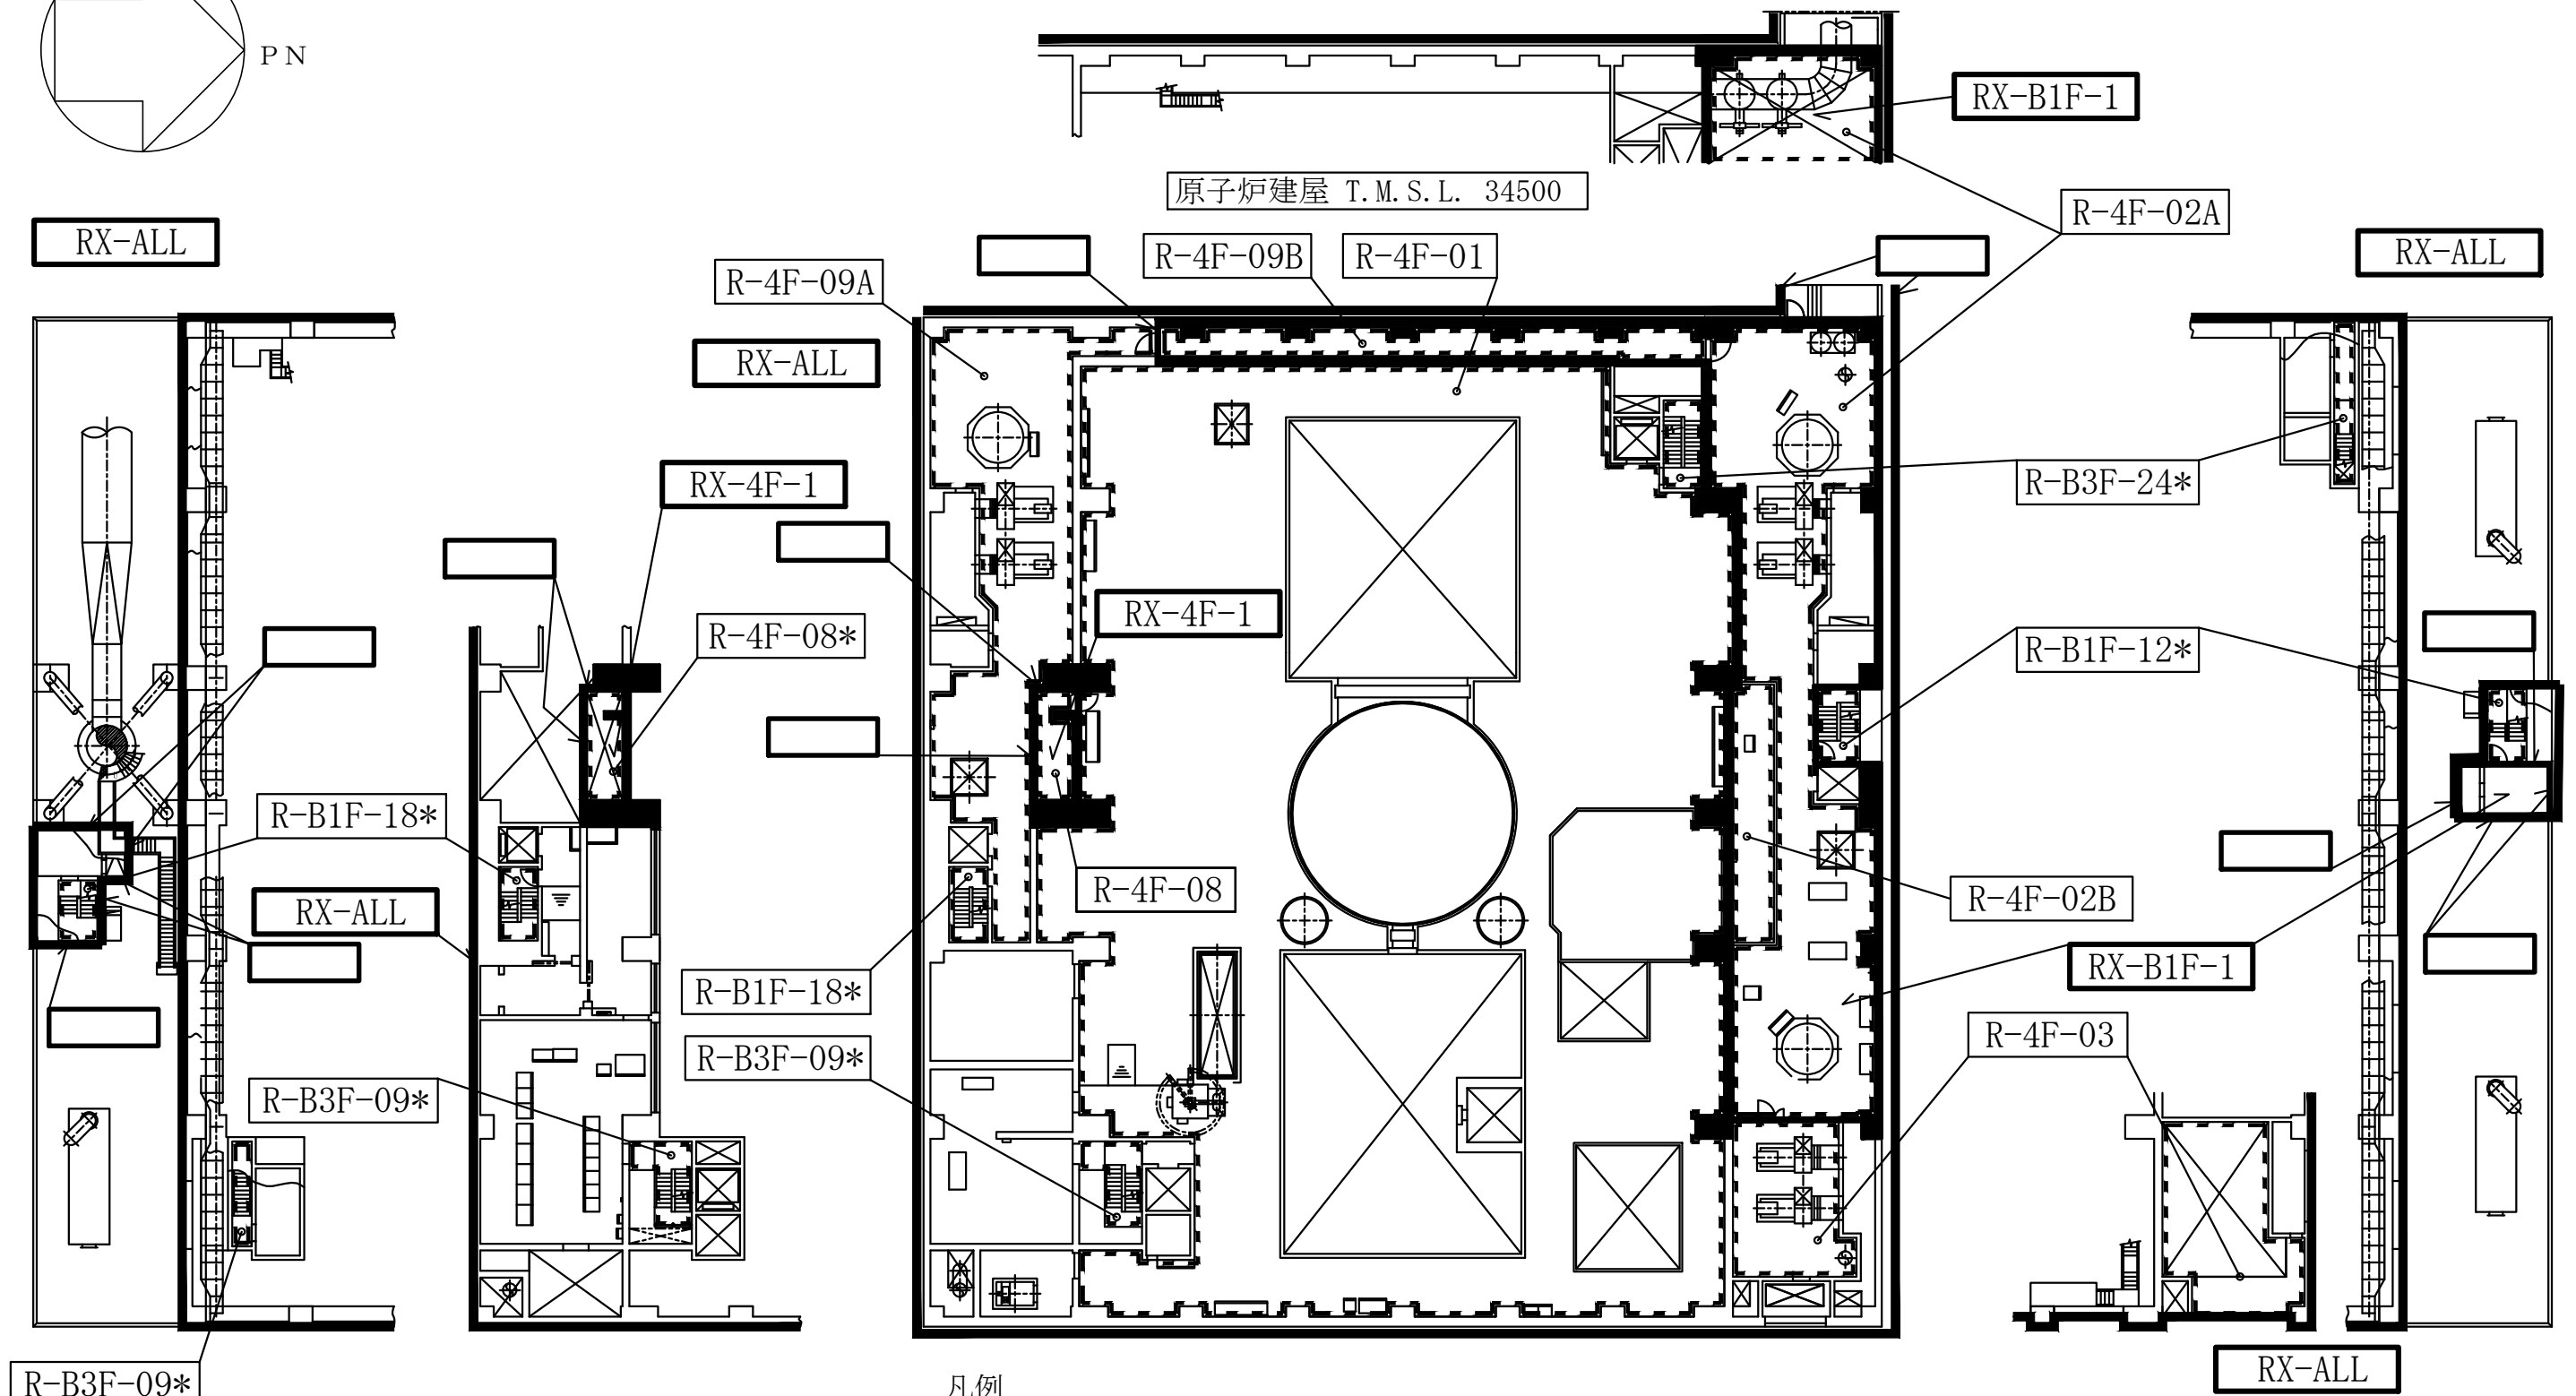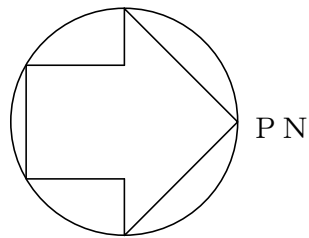

原子炉建屋 T.M.S.L. 38200

原子炉建屋 T.M.S.L. 34300

原子炉建屋 T.M.S.L. 31700


原子炉建屋 T.M.S.L. 38200

原子炉建屋

凡例



火災区域番号

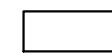

火災区画番号




火災区域の境界



火災区画の境界

*


上下階とつながっている火災区画

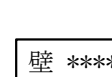

火災区域構造物の
厚さ最小部位を示す。

注 : 寸法はmmを示す。

工事計画認可申請	第9-3-1-1-1-8図
柏崎刈羽原子力発電所第7号機	
名称	その他発電用原子炉の附属施設のうち 火災防護設備のうち火災区域構造物及び 火災区画構造物に係る機器の配置を明示した 図面及び構造図（原子炉建屋）（その8）
東京電力ホールディングス株式会社	

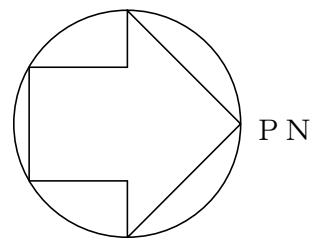

TB-ALL

H-B2F-09A

H-B2F-03

T-B2F-26

H-B2F-10

T-B2F-02

T-BM2F-02*

TB-B2F-1

T-B2F-20



- 凡例
- 火災区域番号
 - 火災区画番号
 - 火災区域の境界
 - 火災区画の境界
 - * 上下階とつながっている火災区画
 - 壁 **** 火災区域構造物の厚さ最小部位を示す。

タービン建屋 T.M.S.L. -5100

T-B2F-02

注：寸法はmmを示す。

タービン建屋	
工事計画認可申請	第9-3-1-1-1-9図
柏崎刈羽原子力発電所第7号機	
名称	その他発電用原子炉の附属施設のうち 火災防護設備のうち火災区域構造物及び 火災区画構造物に係る機器の配置を明示した 図面及び構造図（タービン建屋）（その1）
東京電力ホールディングス株式会社	

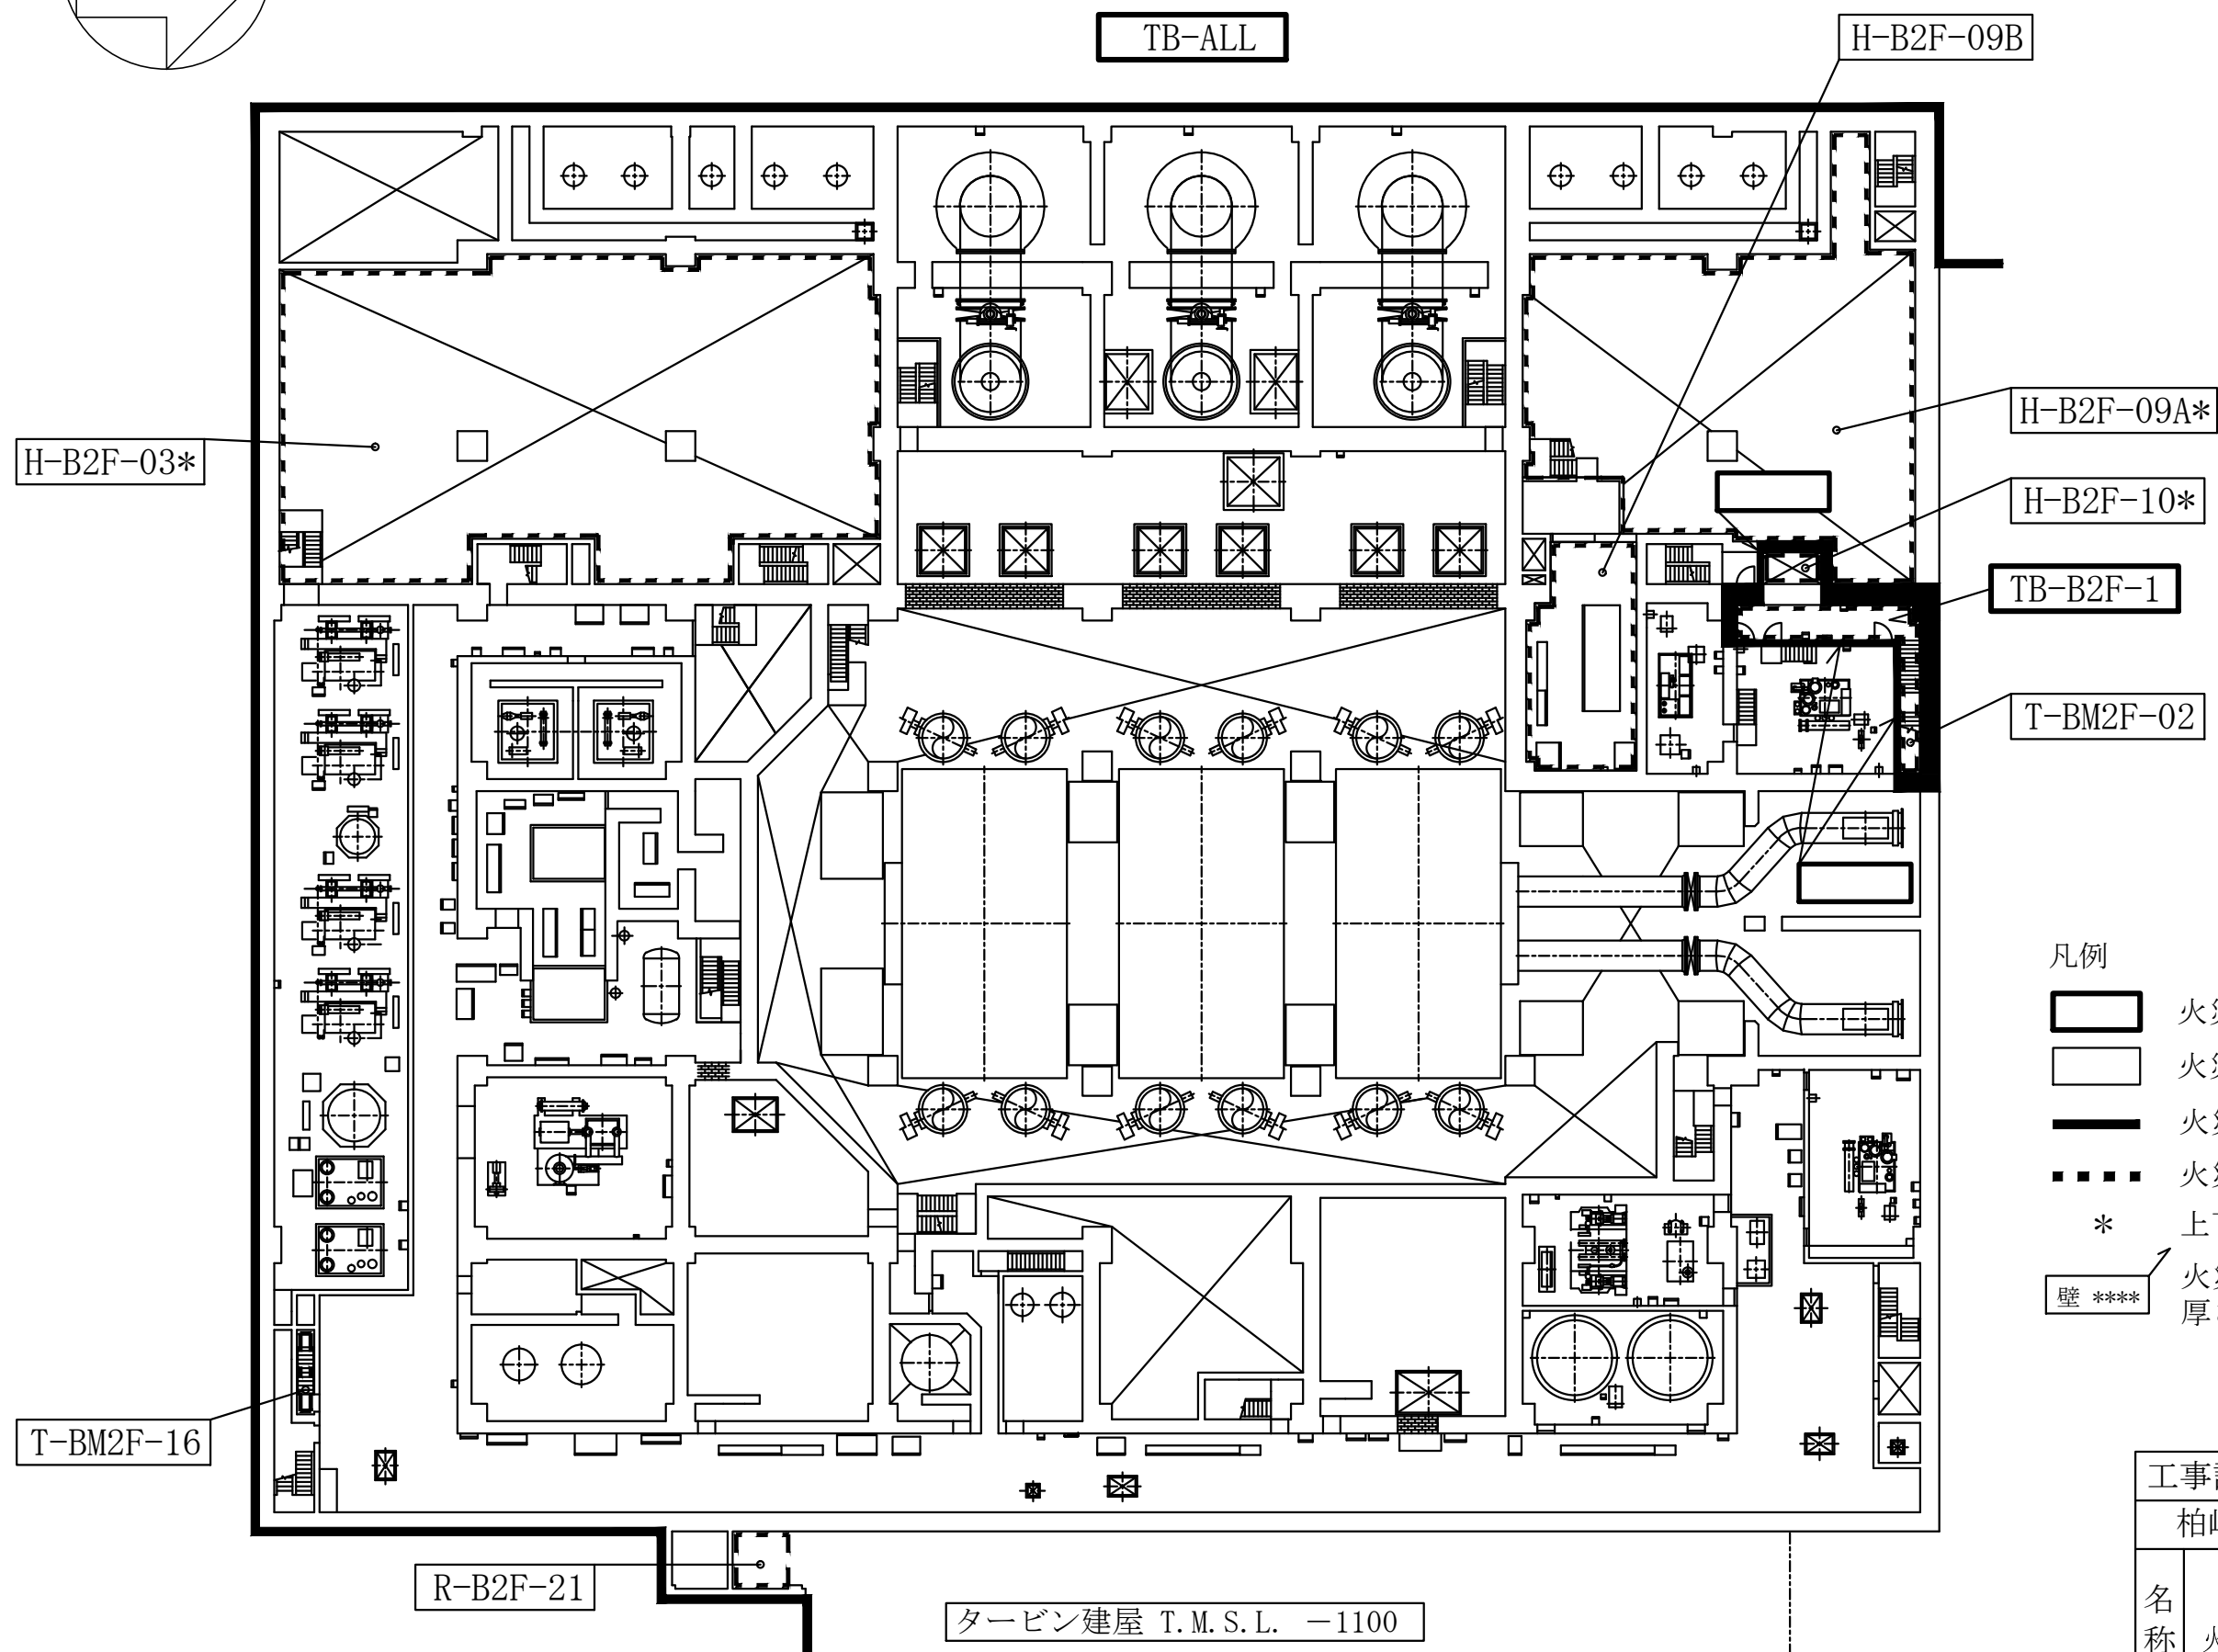
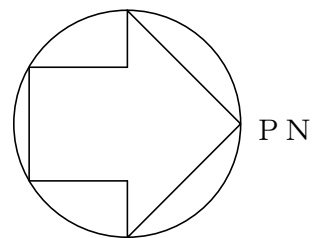


- 凡例
- 火災区域番号
 - 火災区画番号
 - 火災区域の境界
 - 火災区画の境界
 - * 上下階とつながっている火災区画
 - 壁 **** 火災区域構造物の厚さ最小部位を示す。

タービン建屋

工事計画認可申請 第9-3-1-1-1-10図	
柏崎刈羽原子力発電所第7号機	
名称	その他発電用原子炉の附属施設のうち 火災防護設備のうち火災区域構造物及び 火災区画構造物に係る機器の配置を明示した 図面及び構造図（タービン建屋）（その2）
東京電力ホールディングス株式会社	

注：寸法はmmを示す。

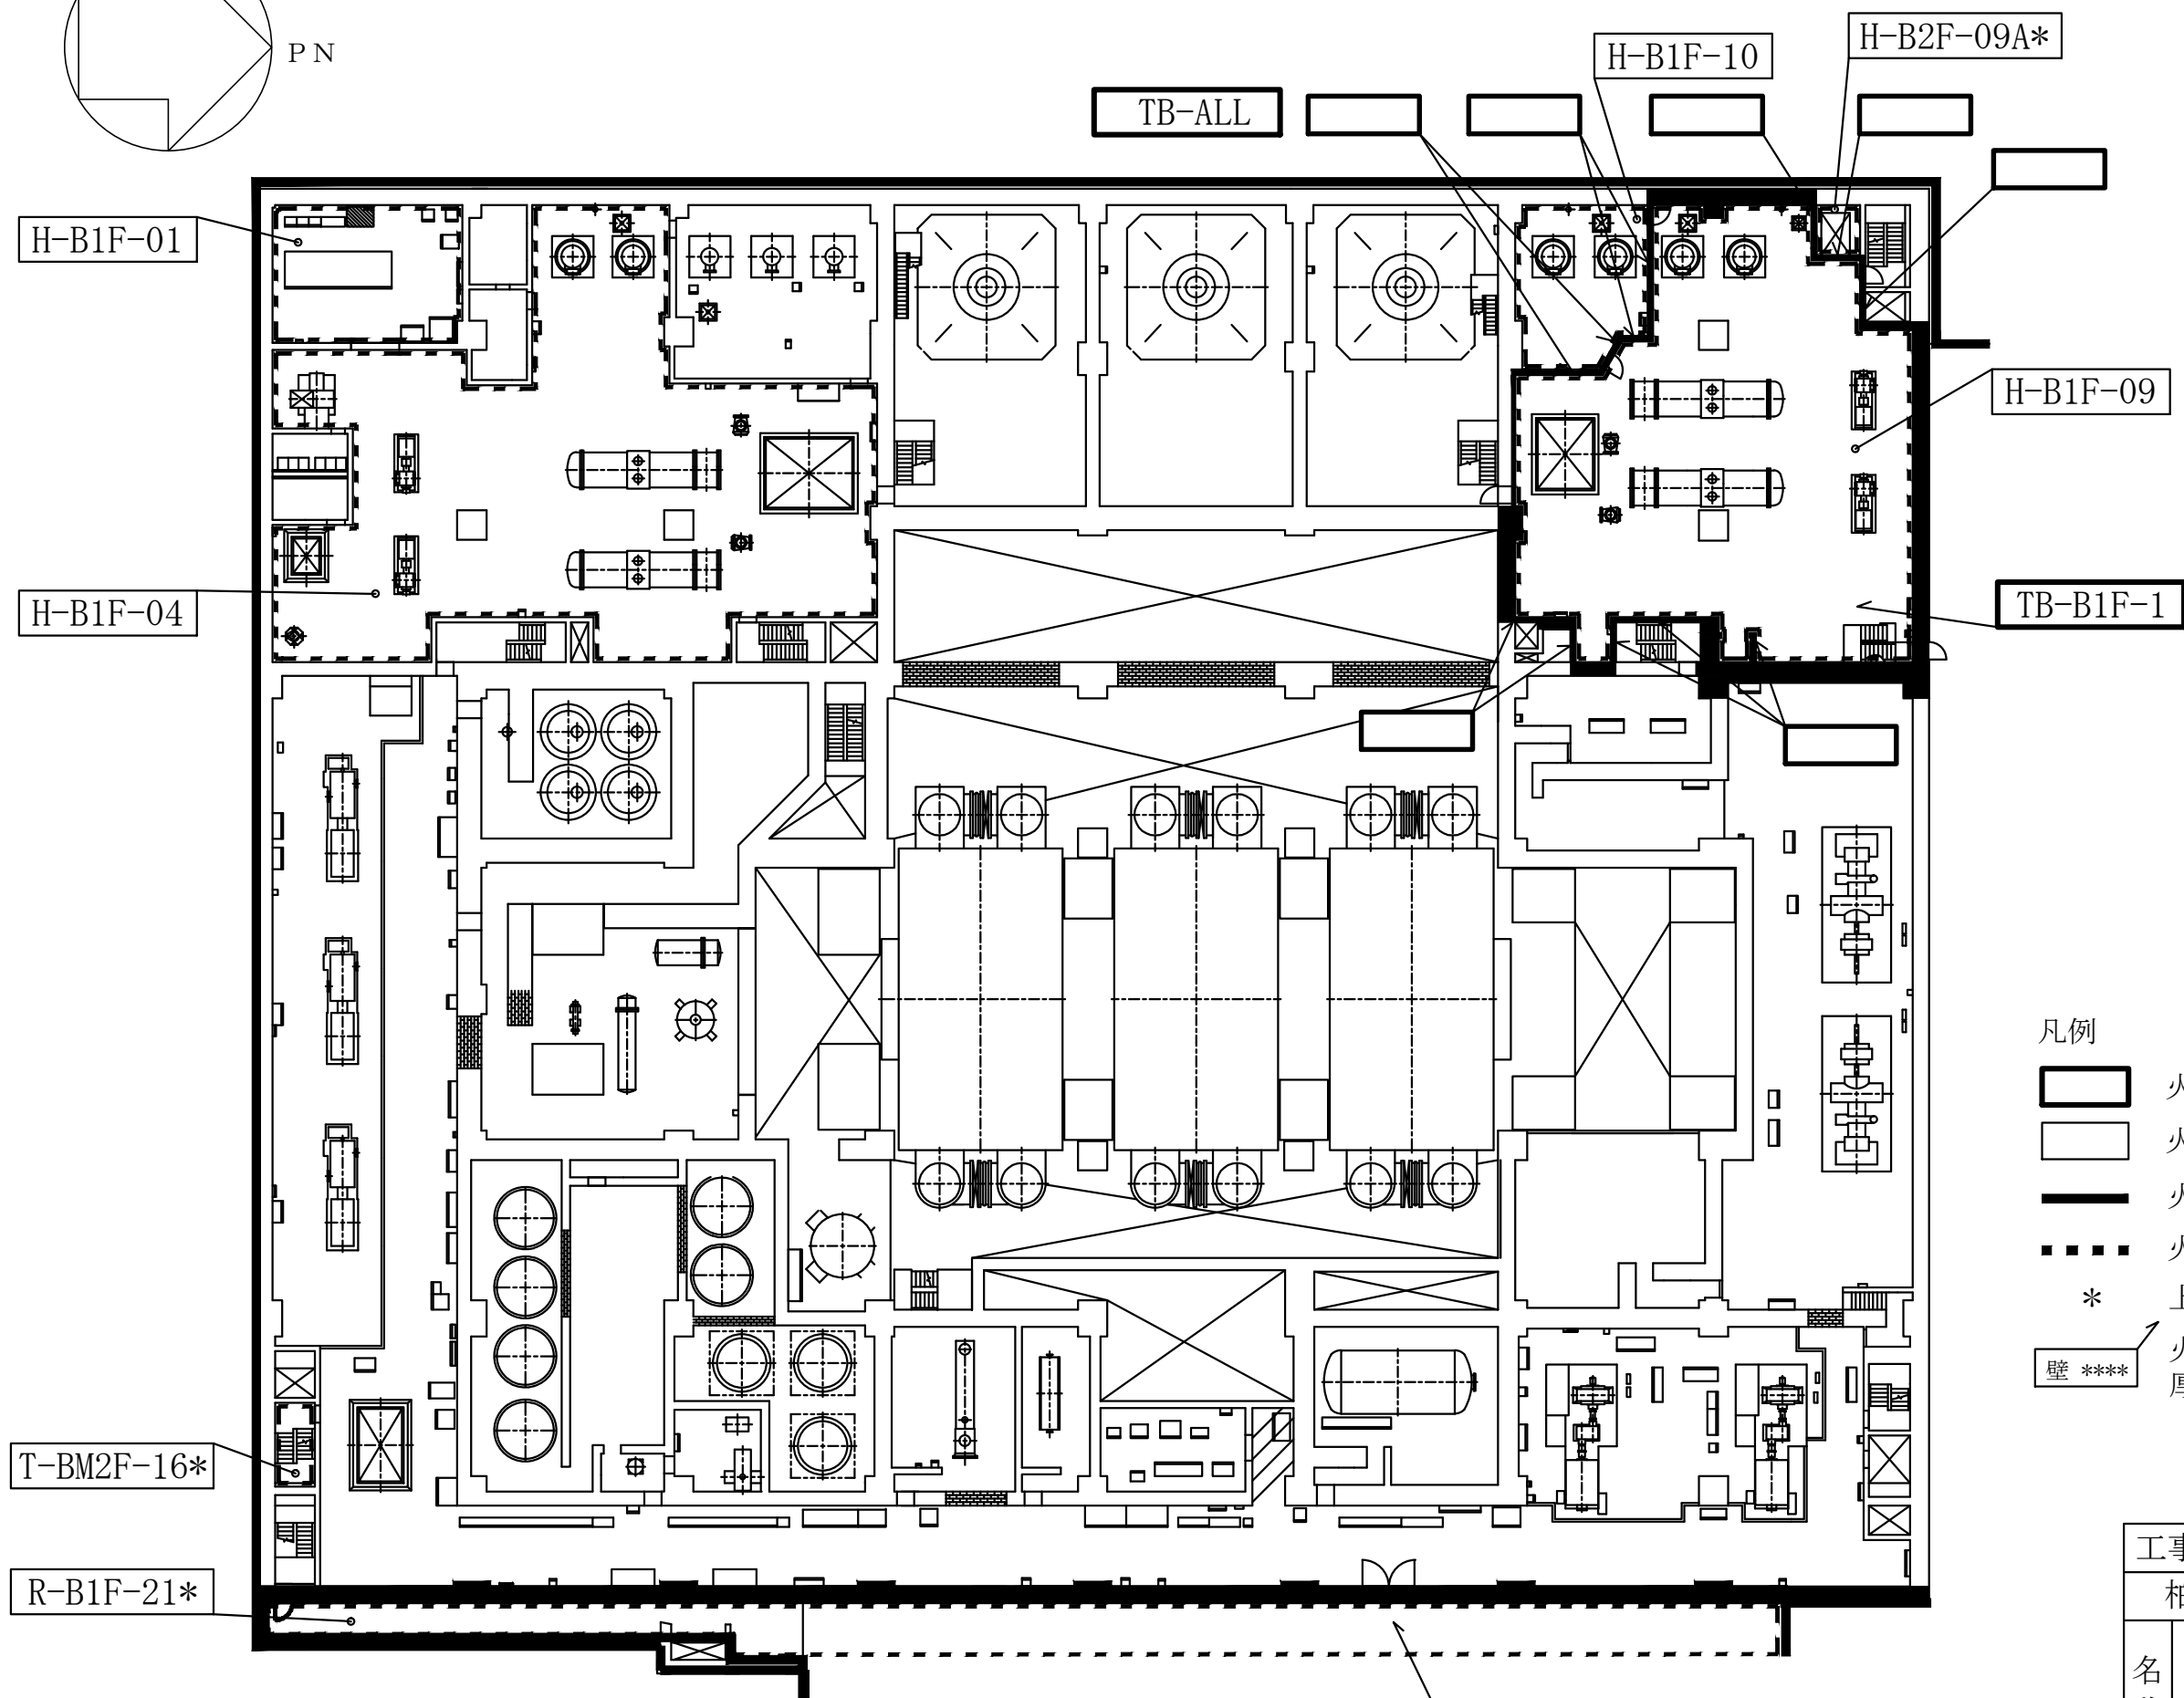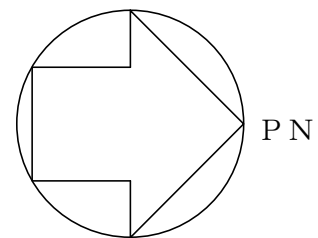


凡例

- 火災区域番号
- 火災区画番号
- 火災区域の境界
- 火災区画の境界
- * 上下階とつながっている火災区画
- 壁 **** 火災区域構造物の厚さ最小部位を示す。

タービン建屋

工事計画認可申請 第9-3-1-1-1-11図	
柏崎刈羽原子力発電所第7号機	
名称	その他発電用原子炉の附属施設のうち 火災防護設備のうち火災区域構造物及び 火災区画構造物に係る機器の配置を明示した 図面及び構造図（タービン建屋）（その3）
東京電力ホールディングス株式会社	

注：寸法はmmを示す。

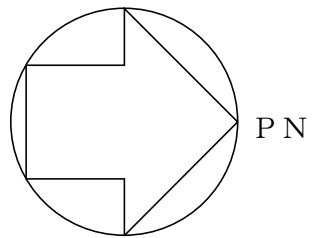

TB-ALL

TB-1F-1

H-1F-02

T-BM2F-16*

タービン建屋 T.M.S.L. 12300


凡例

- 火災区域番号
- 火災区画番号
- 火災区域の境界
- 火災区画の境界
- * 上下階とつながっている火災区画
- 壁 **** 火災区域構造物の厚さ最小部位を示す。

タービン建屋

工事計画認可申請 第9-3-1-1-1-12図	
柏崎刈羽原子力発電所第7号機	
名称	その他発電用原子炉の附属施設のうち 火災防護設備のうち火災区域構造物及び 火災区画構造物に係る機器の配置を明示した 図面及び構造図（タービン建屋）（その4）
東京電力ホールディングス株式会社	

注：寸法はmmを示す。

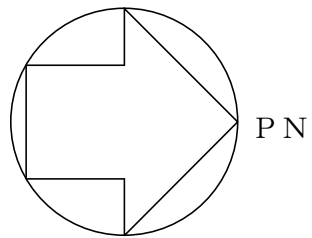

TB-ALL

H-1F-02*

TB-1F-1

T-BM2F-16*

タービン建屋 T.M.S.L. 17000


凡例

- 火災区域番号
- 火災区画番号
- 火災区域の境界
- 火災区画の境界
- * 上下階とつながっている火災区画
- 壁 **** 火災区域構造物の厚さ最小部位を示す。

タービン建屋

工事計画認可申請 第9-3-1-1-1-13図	
柏崎刈羽原子力発電所第7号機	
名称	その他発電用原子炉の附属施設のうち 火災防護設備のうち火災区域構造物及び 火災区画構造物に係る機器の配置を明示した 図面及び構造図（タービン建屋）（その5）
東京電力ホールディングス株式会社	

注：寸法はmmを示す。

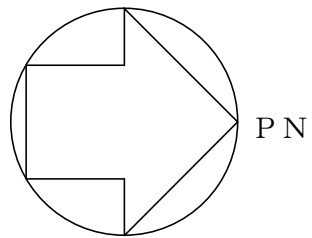

TB-ALL

H-2F-01


TB-2F-1

T-BM2F-16*

凡例

- 火災区域番号
- 火災区画番号
- 火災区域の境界
- 火災区画の境界
- * 上下階とつながっている火災区画
- 壁 **** 火災区域構造物の厚さ最小部位を示す。

タービン建屋 T.M.S.L. 26200

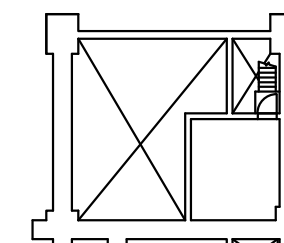


タービン建屋


タービン建屋 T.M.S.L. 20400

注：寸法はmmを示す。

工事計画認可申請 第9-3-1-1-1-14図	
柏崎刈羽原子力発電所第7号機	
名称	その他発電用原子炉の附属施設のうち 火災防護設備のうち火災区域構造物及び 火災区画構造物に係る機器の配置を明示した 図面及び構造図（タービン建屋）（その6）
東京電力ホールディングス株式会社	

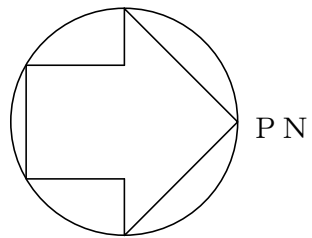

TB-ALL

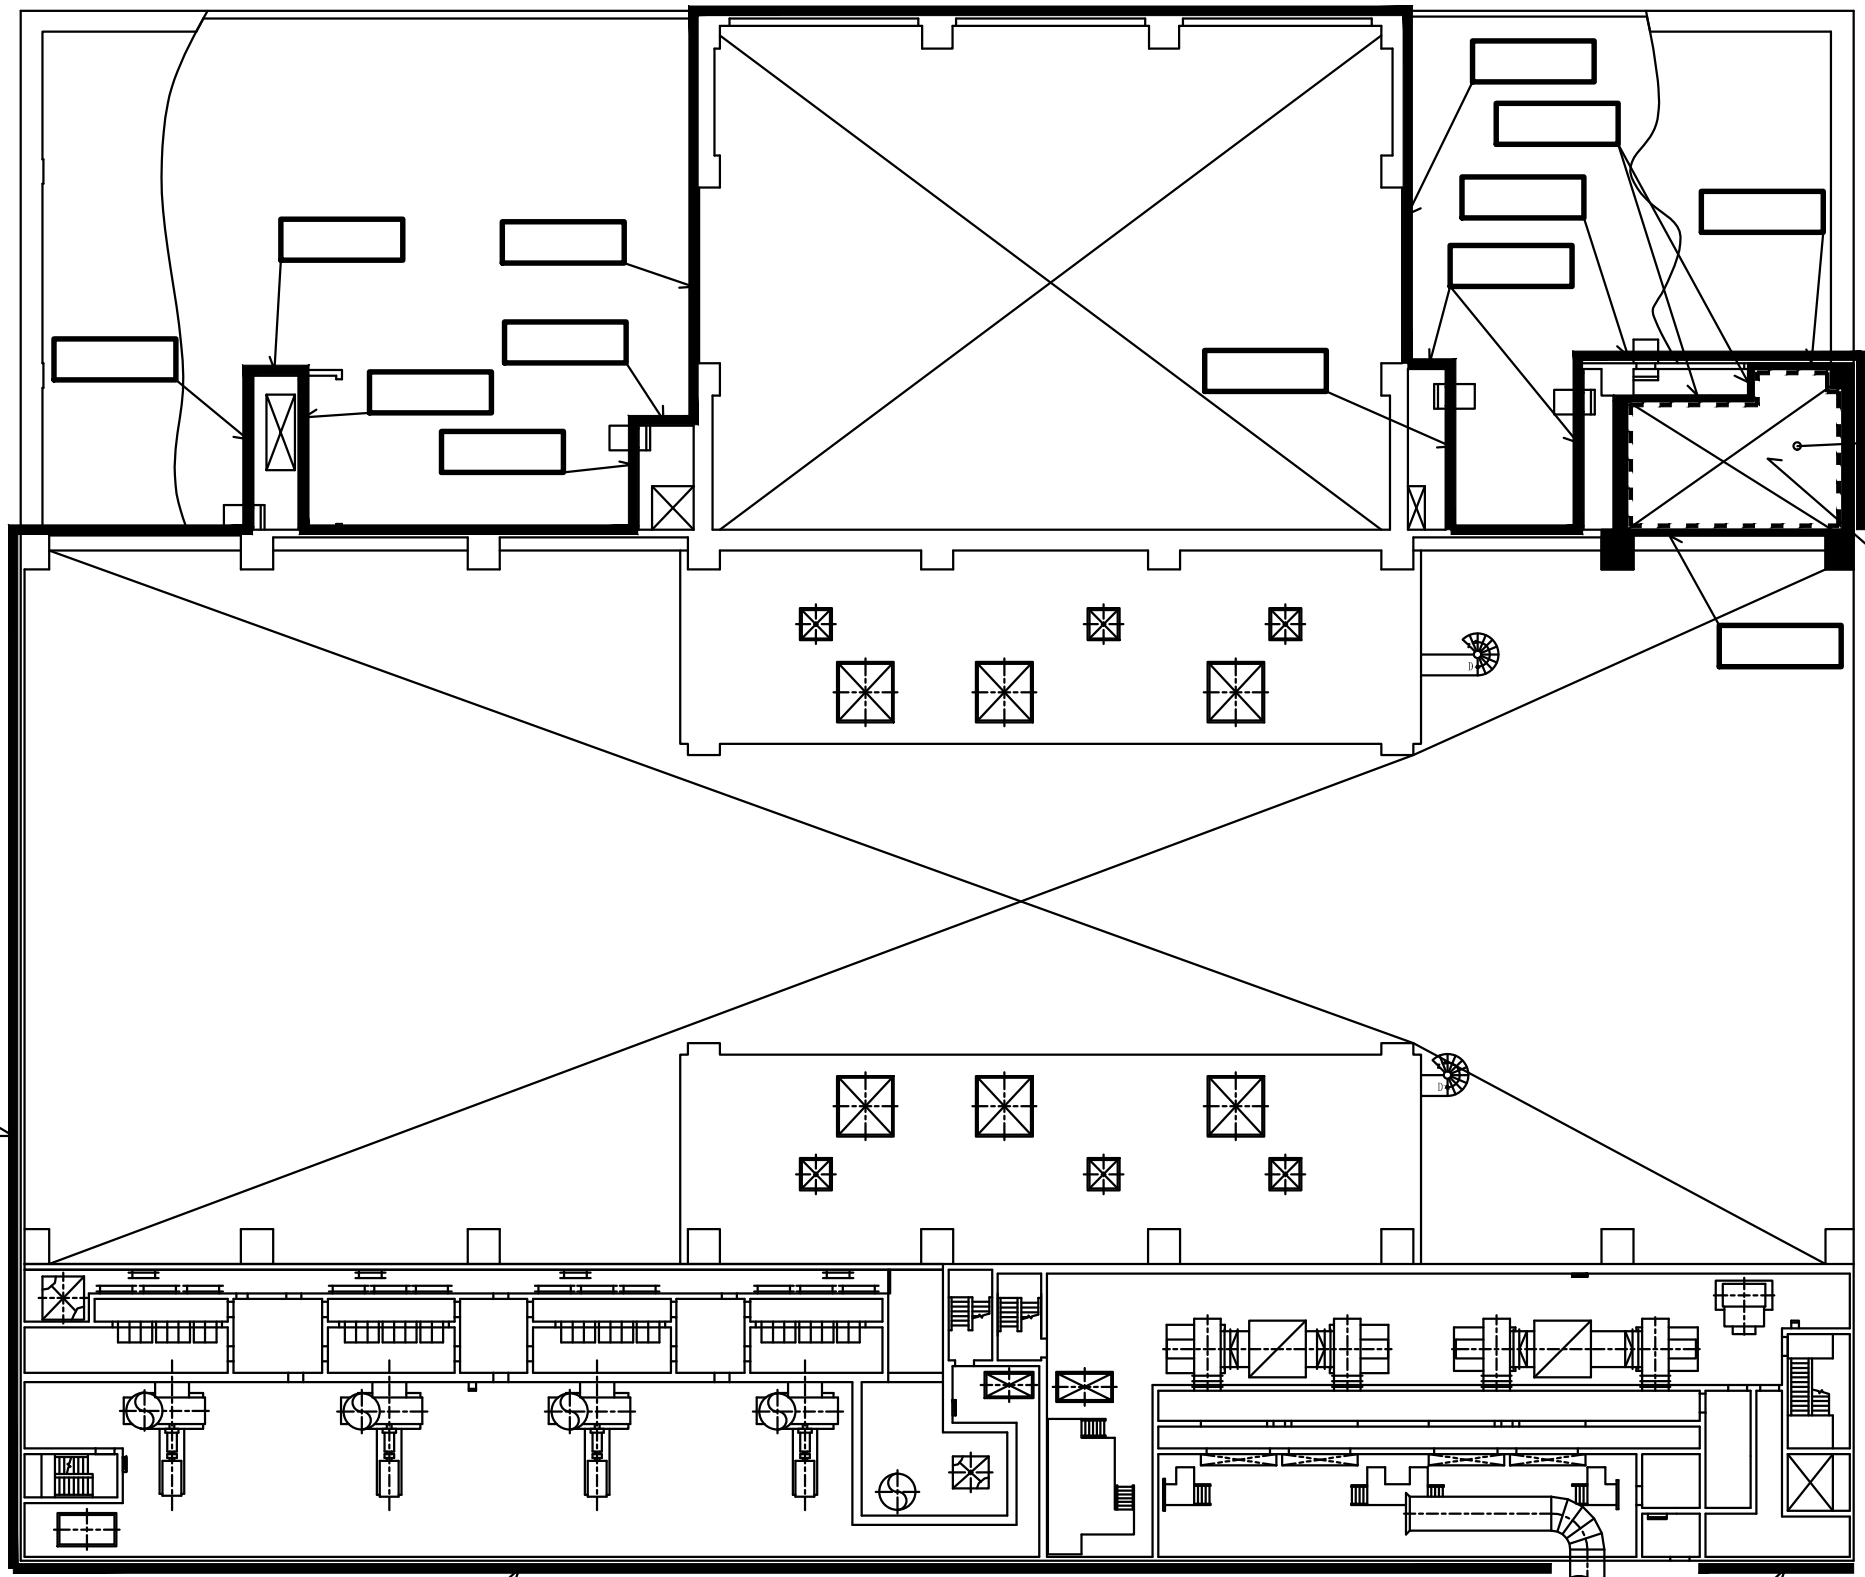

H-2F-01*

TB-2F-1

- 凡例
- 火災区域番号
 - 火災区画番号
 - 火災区域の境界
 - 火災区画の境界
 - * 上下階とつながっている火災区画
 - 壁 **** 火災区域構造物の厚さ最小部位を示す。

タービン建屋

工事計画認可申請 第9-3-1-1-1-15図



柏崎刈羽原子力発電所第7号機

名称 其他発電用原子炉の附属施設のうち
火災防護設備のうち火災区域構造物及び
火災区画構造物に係る機器の配置を明示した
図面及び構造図（タービン建屋）（その7）

東京電力ホールディングス株式会社

タービン建屋 T. M. S. L. 30900

注：寸法はmmを示す。

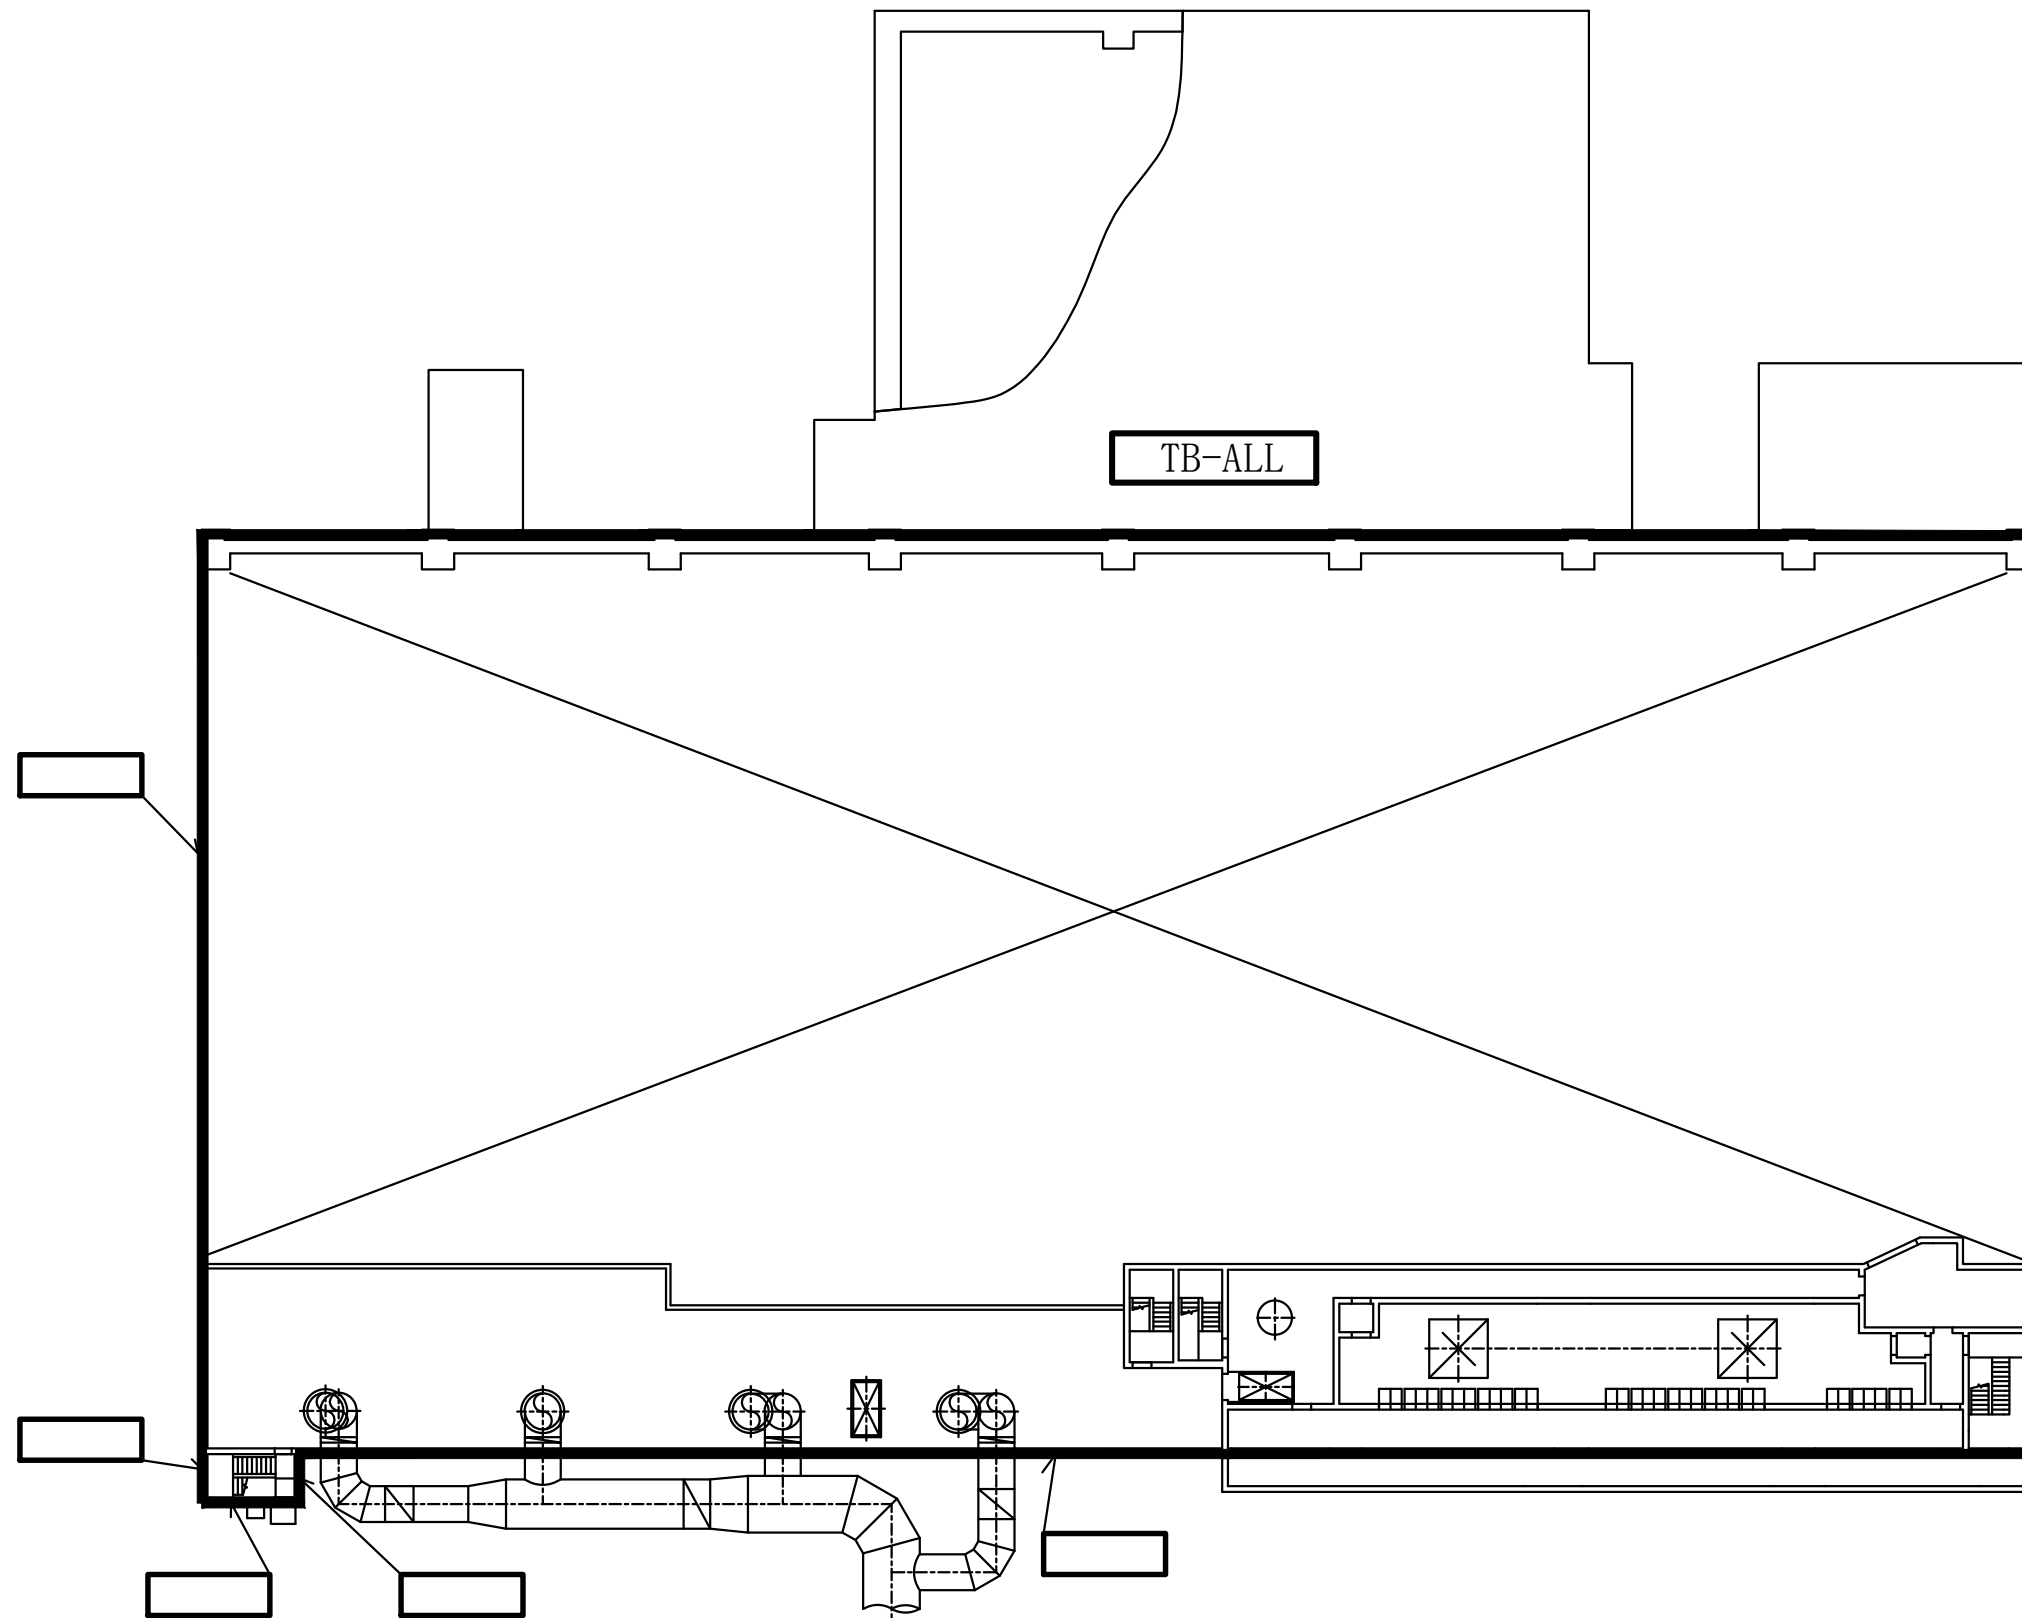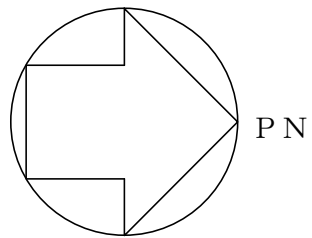




凡例

- 火災区域番号
- 火災区画番号
- 火災区域の境界
- 火災区画の境界
- 上下階とつながっている火災区画
- 火災区域構造物の厚さ最小部位を示す。

タービン建屋

工事計画認可申請 第9-3-1-1-1-16図	
柏崎刈羽原子力発電所第7号機	
名称	その他発電用原子炉の附属施設のうち 火災防護設備のうち火災区域構造物及び 火災区画構造物に係る機器の配置を明示した 図面及び構造図（タービン建屋）（その8）
東京電力ホールディングス株式会社	

注：寸法はmmを示す。

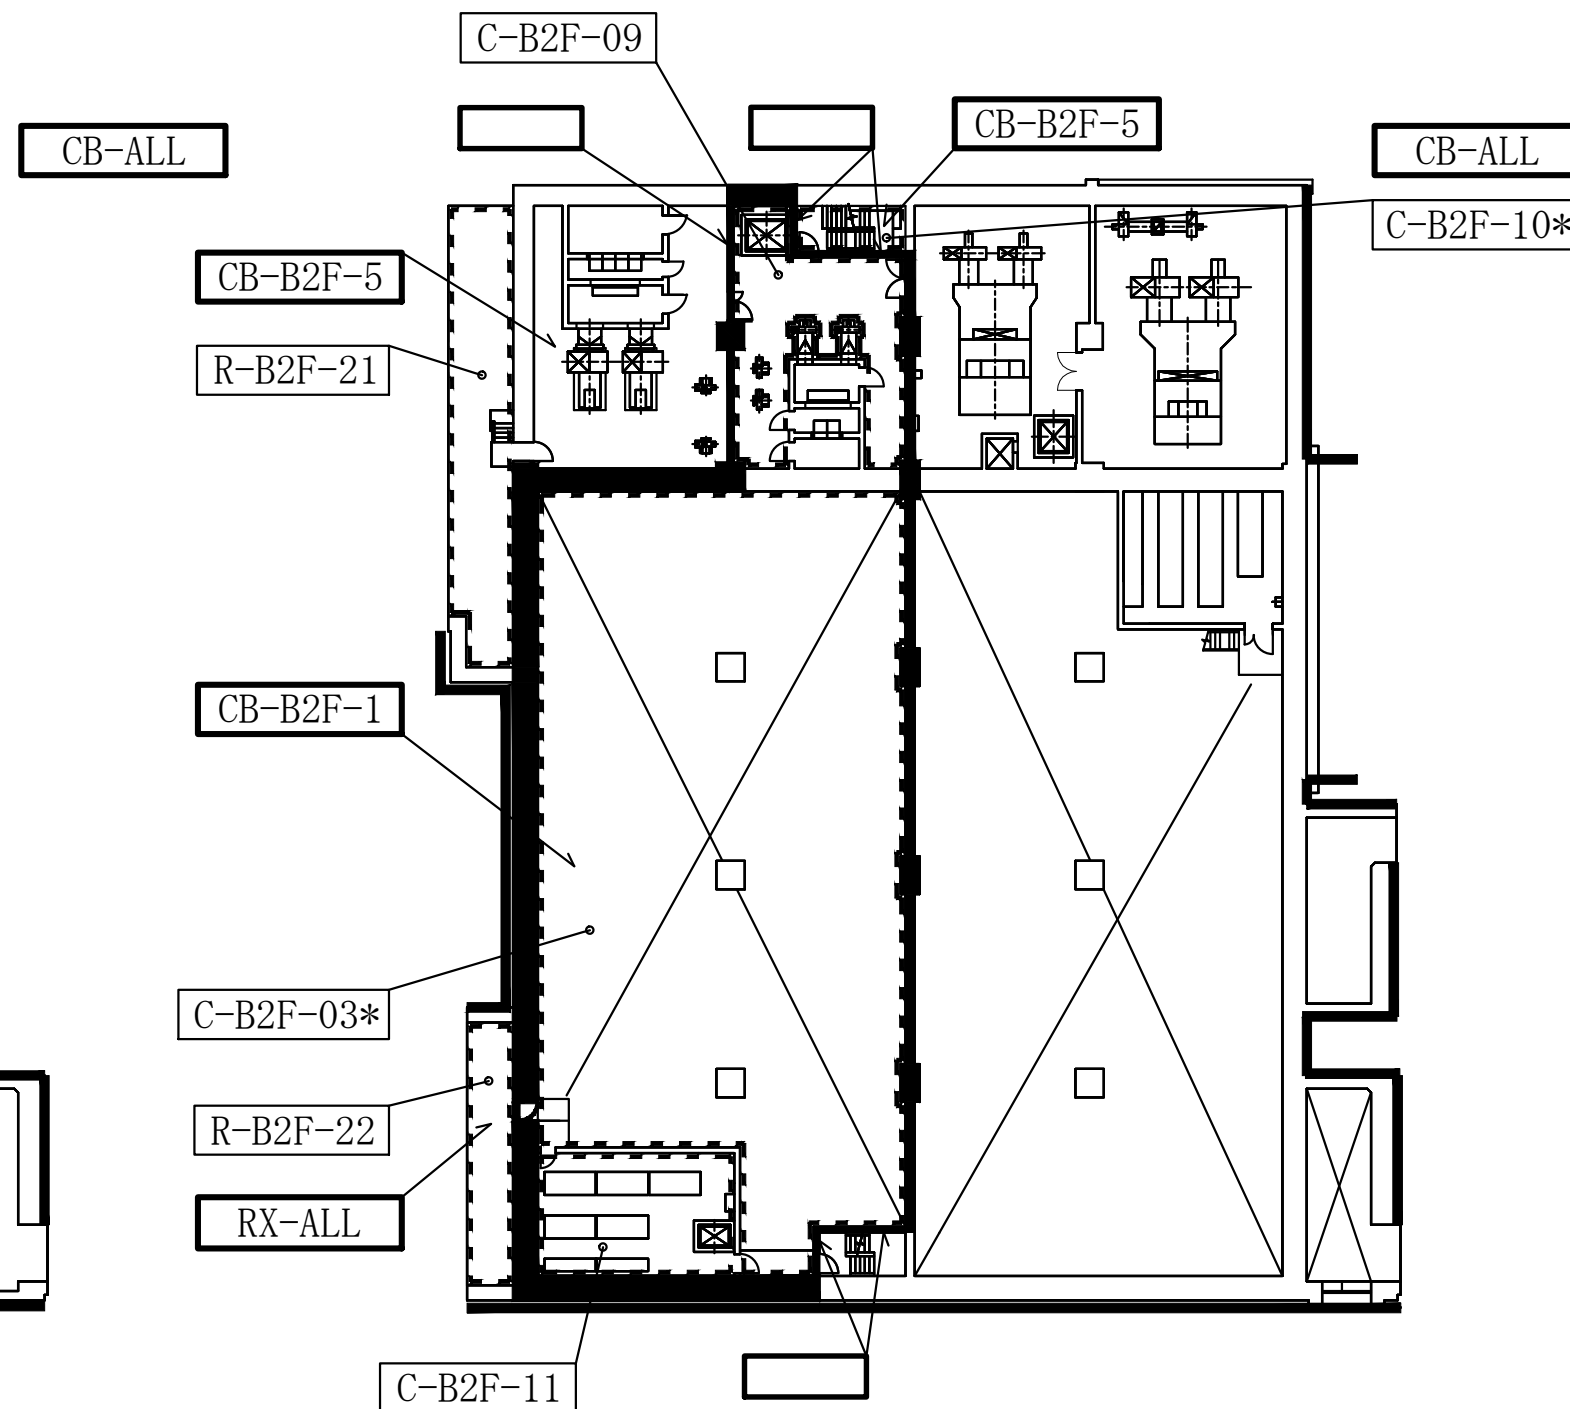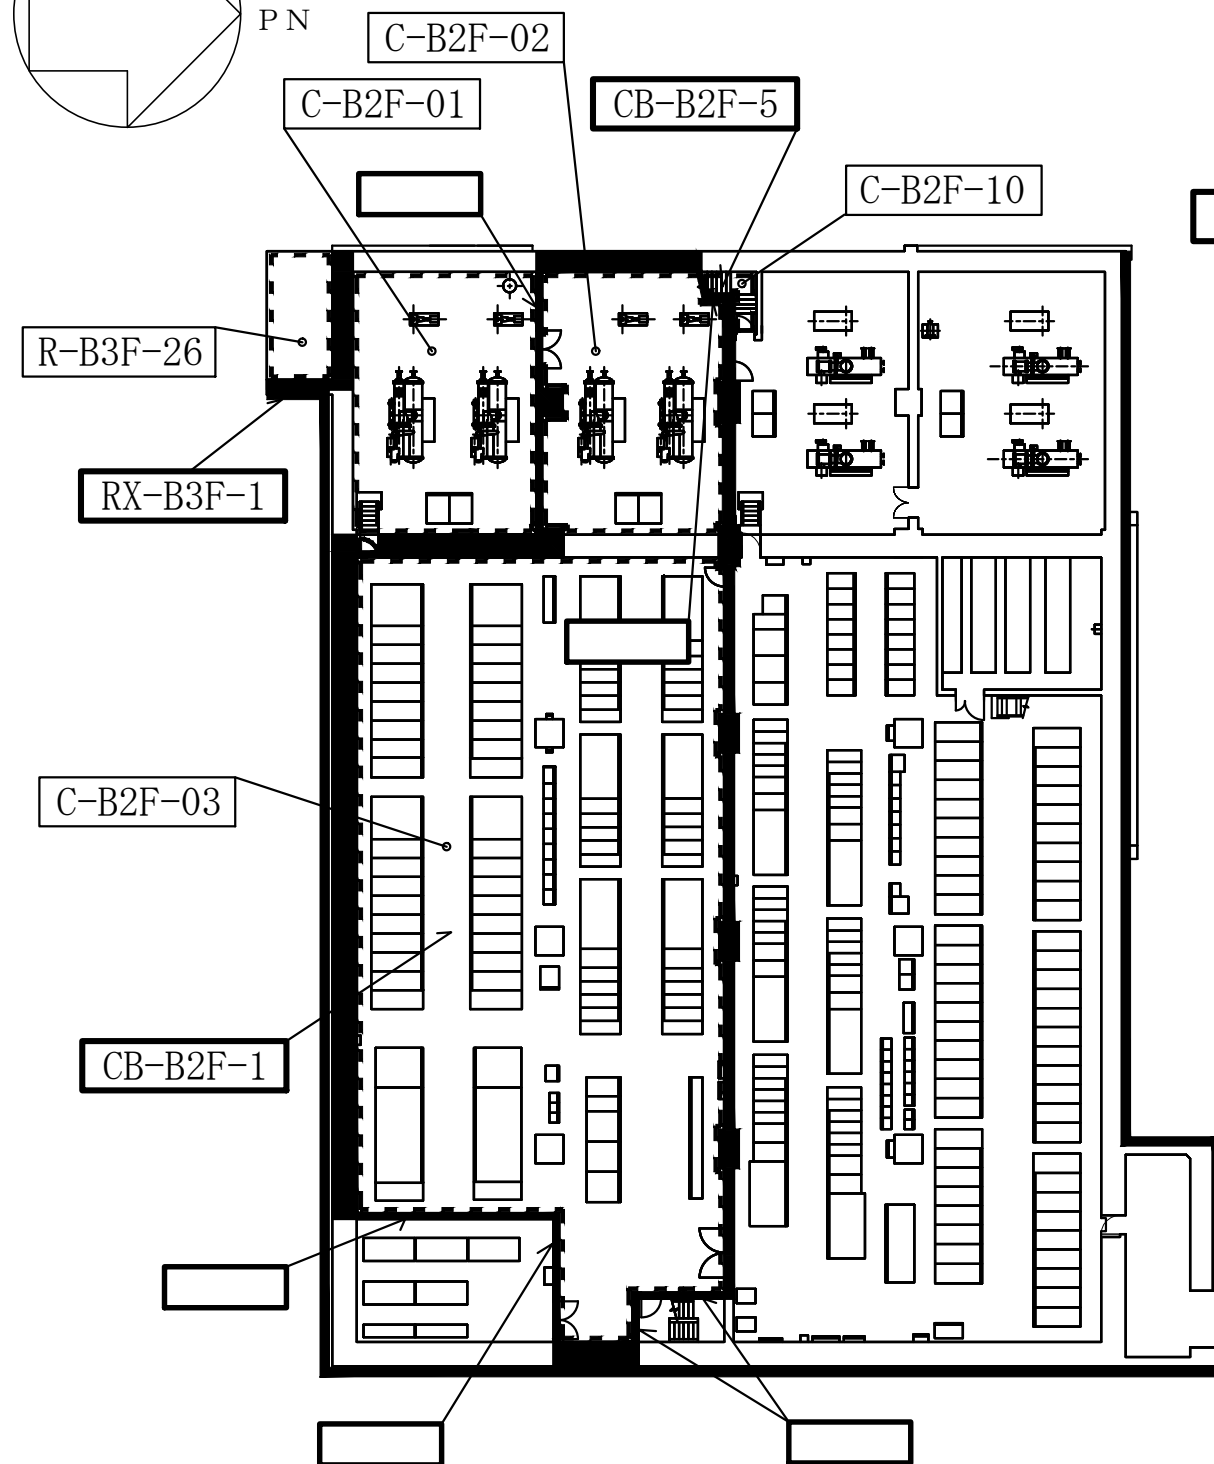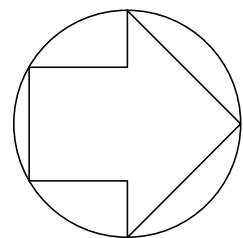



凡例

- 火災区域番号
- 火災区画番号
- 火災区域の境界
- 火災区画の境界
- 上下階とつながっている火災区画
- 火災区域構造物の厚さ最小部位を示す。


注：寸法はmmを示す。

コントロール建屋

工事計画認可申請 第9-3-1-1-17図	
柏崎刈羽原子力発電所第7号機	
名称	その他発電用原子炉の附属施設のうち 火災防護設備のうち火災区域構造物及び 火災区画構造物に係る機器の配置を明示した 図面及び構造図（コントロール建屋）（その1）
東京電力ホールディングス株式会社	

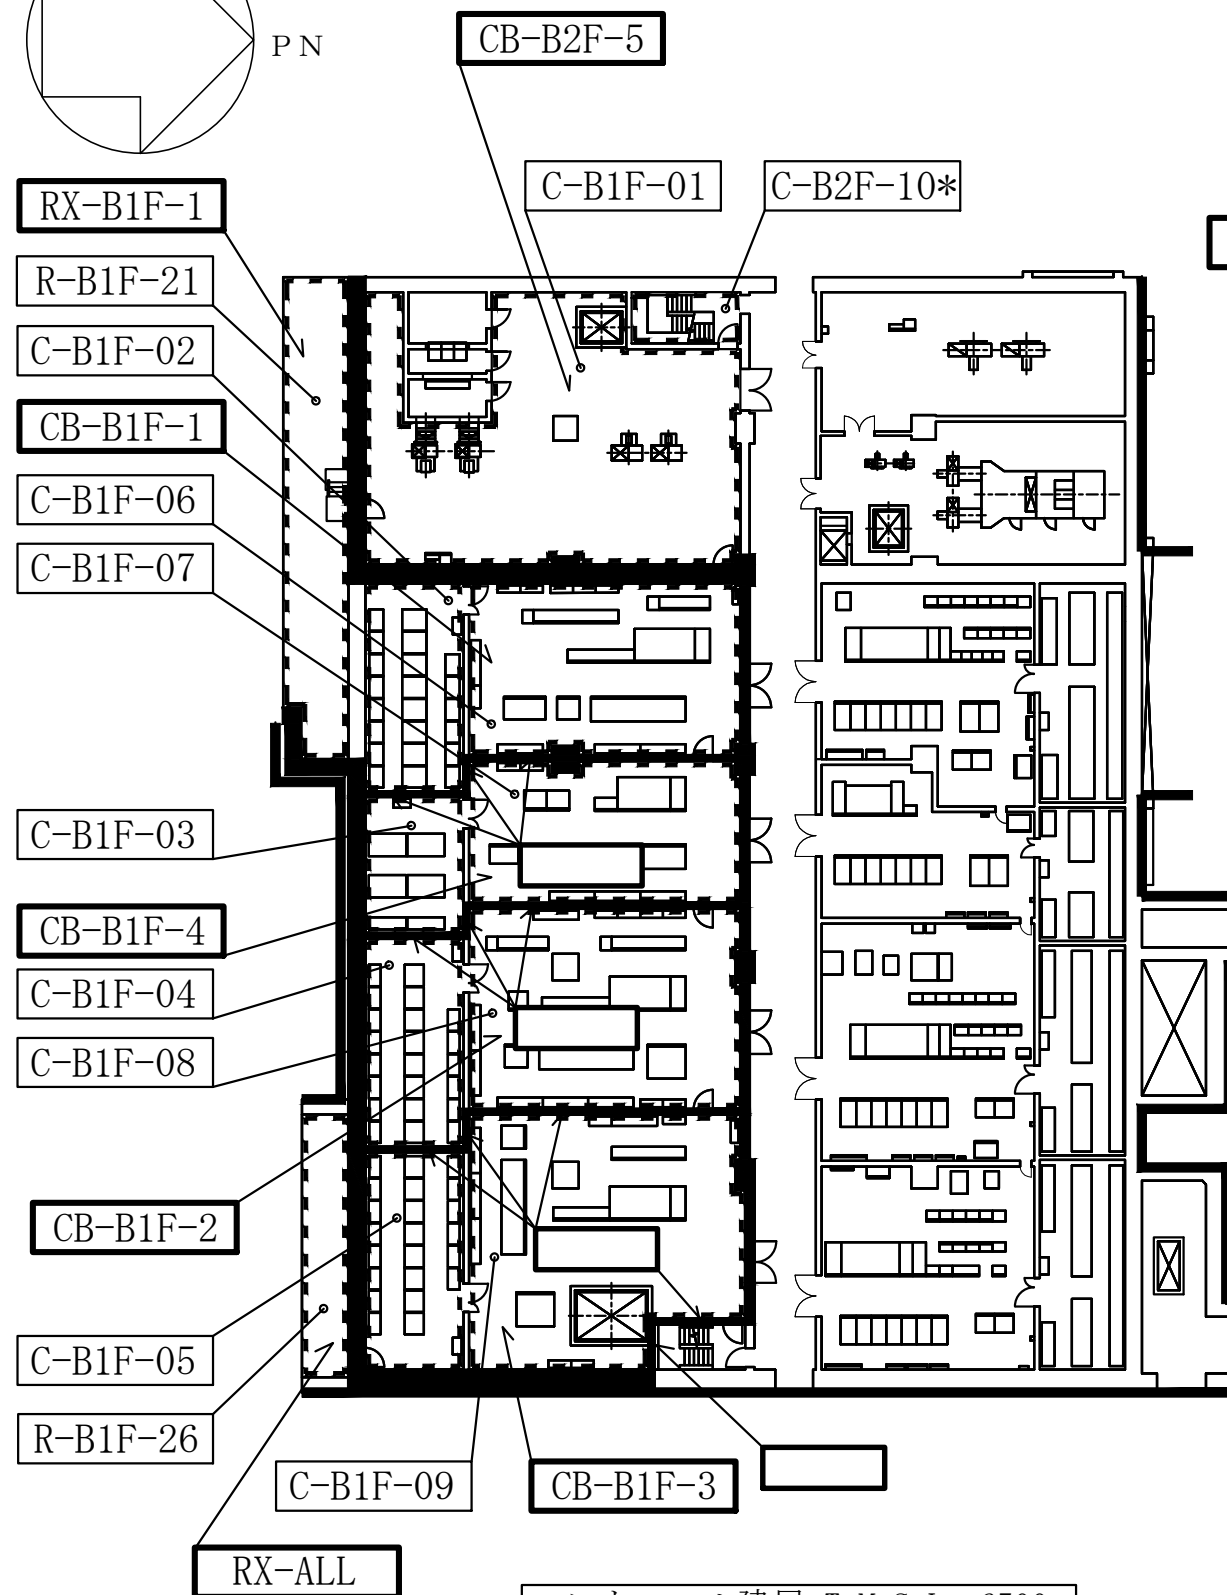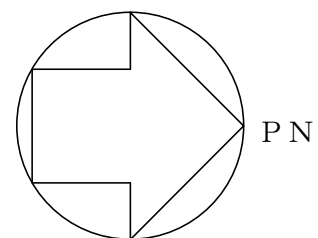

コントロール建屋 T.M.S.L. 6500

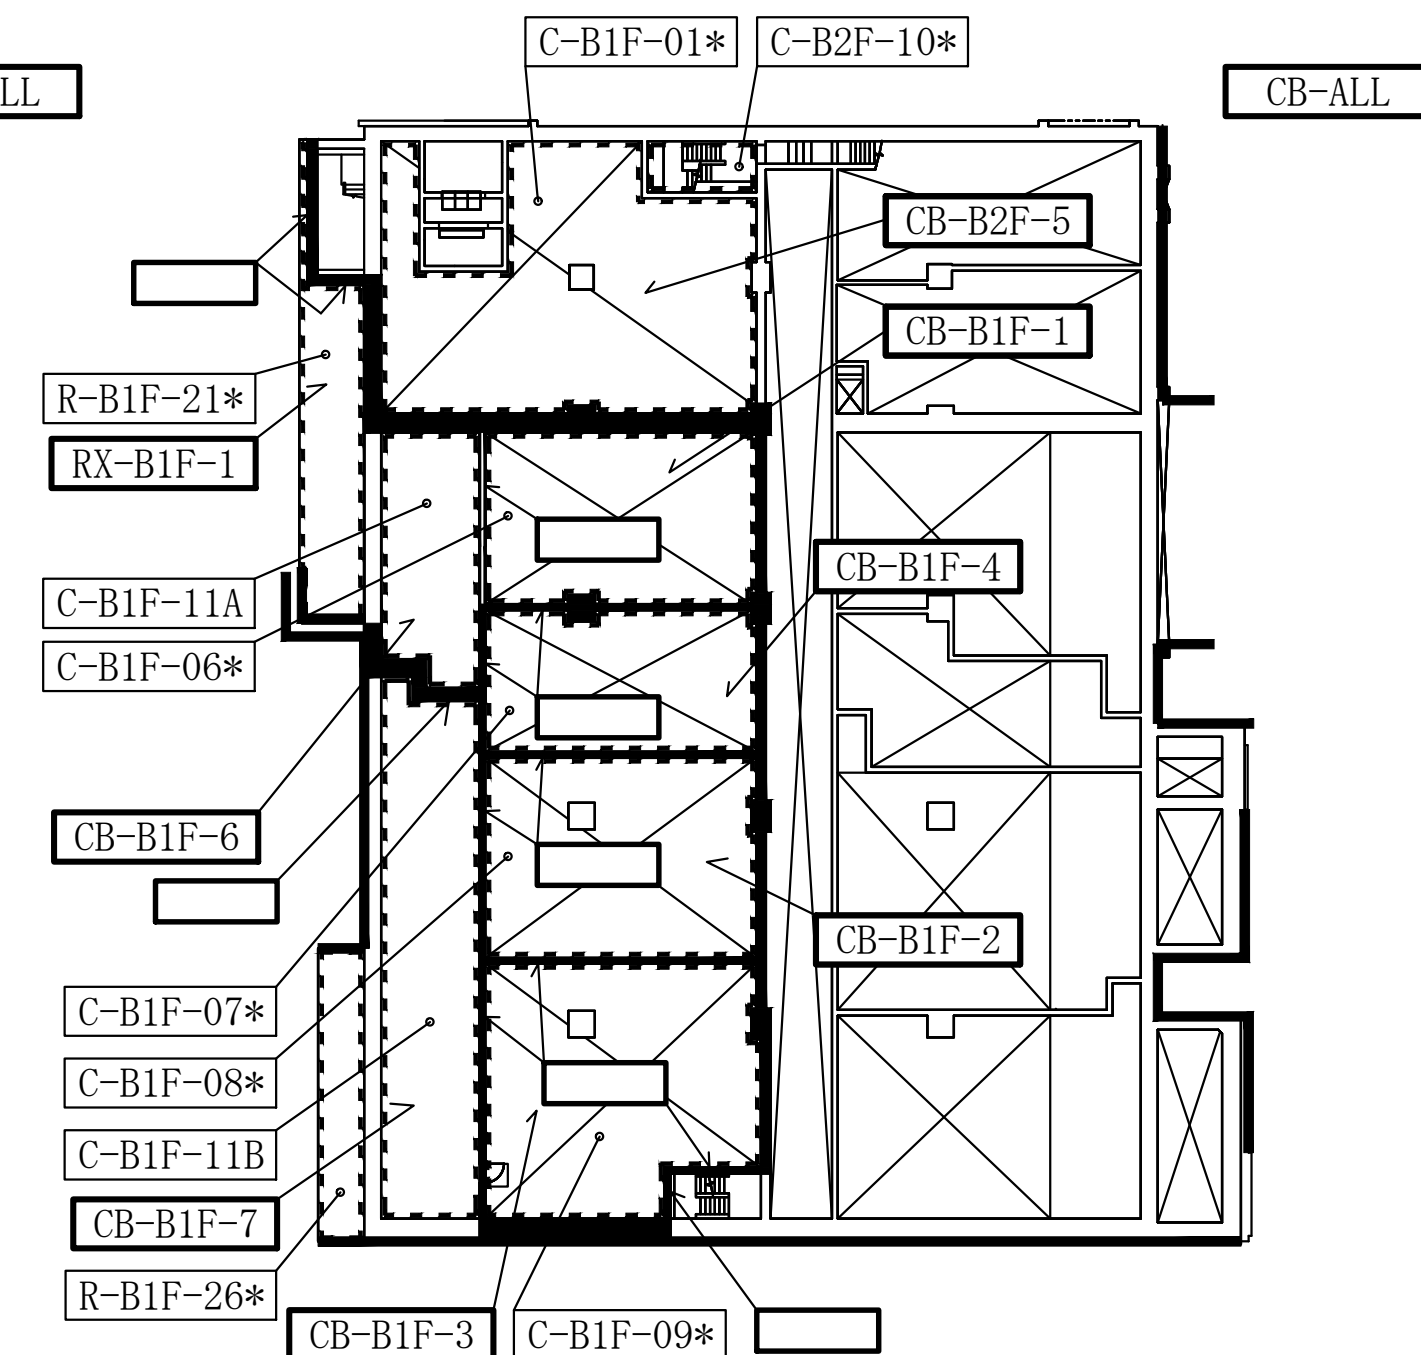

コントロール建屋 T.M.S.L. 9050




コントロール建屋

凡例

- 火災区域番号
- 火災区画番号
- 火災区域の境界
- 火災区画の境界
- 上下階とつながっている火災区画
- 火災区域構造物の厚さ最小部位を示す。

注：寸法はmmを示す。

工事計画認可申請 第9-3-1-1-1-18図	
柏崎刈羽原子力発電所第7号機	
名称	その他発電用原子炉の附属施設のうち 火災防護設備のうち火災区域構造物及び 火災区画構造物に係る機器の配置を明示した 図面及び構造図（コントロール建屋）（その2）
東京電力ホールディングス株式会社	

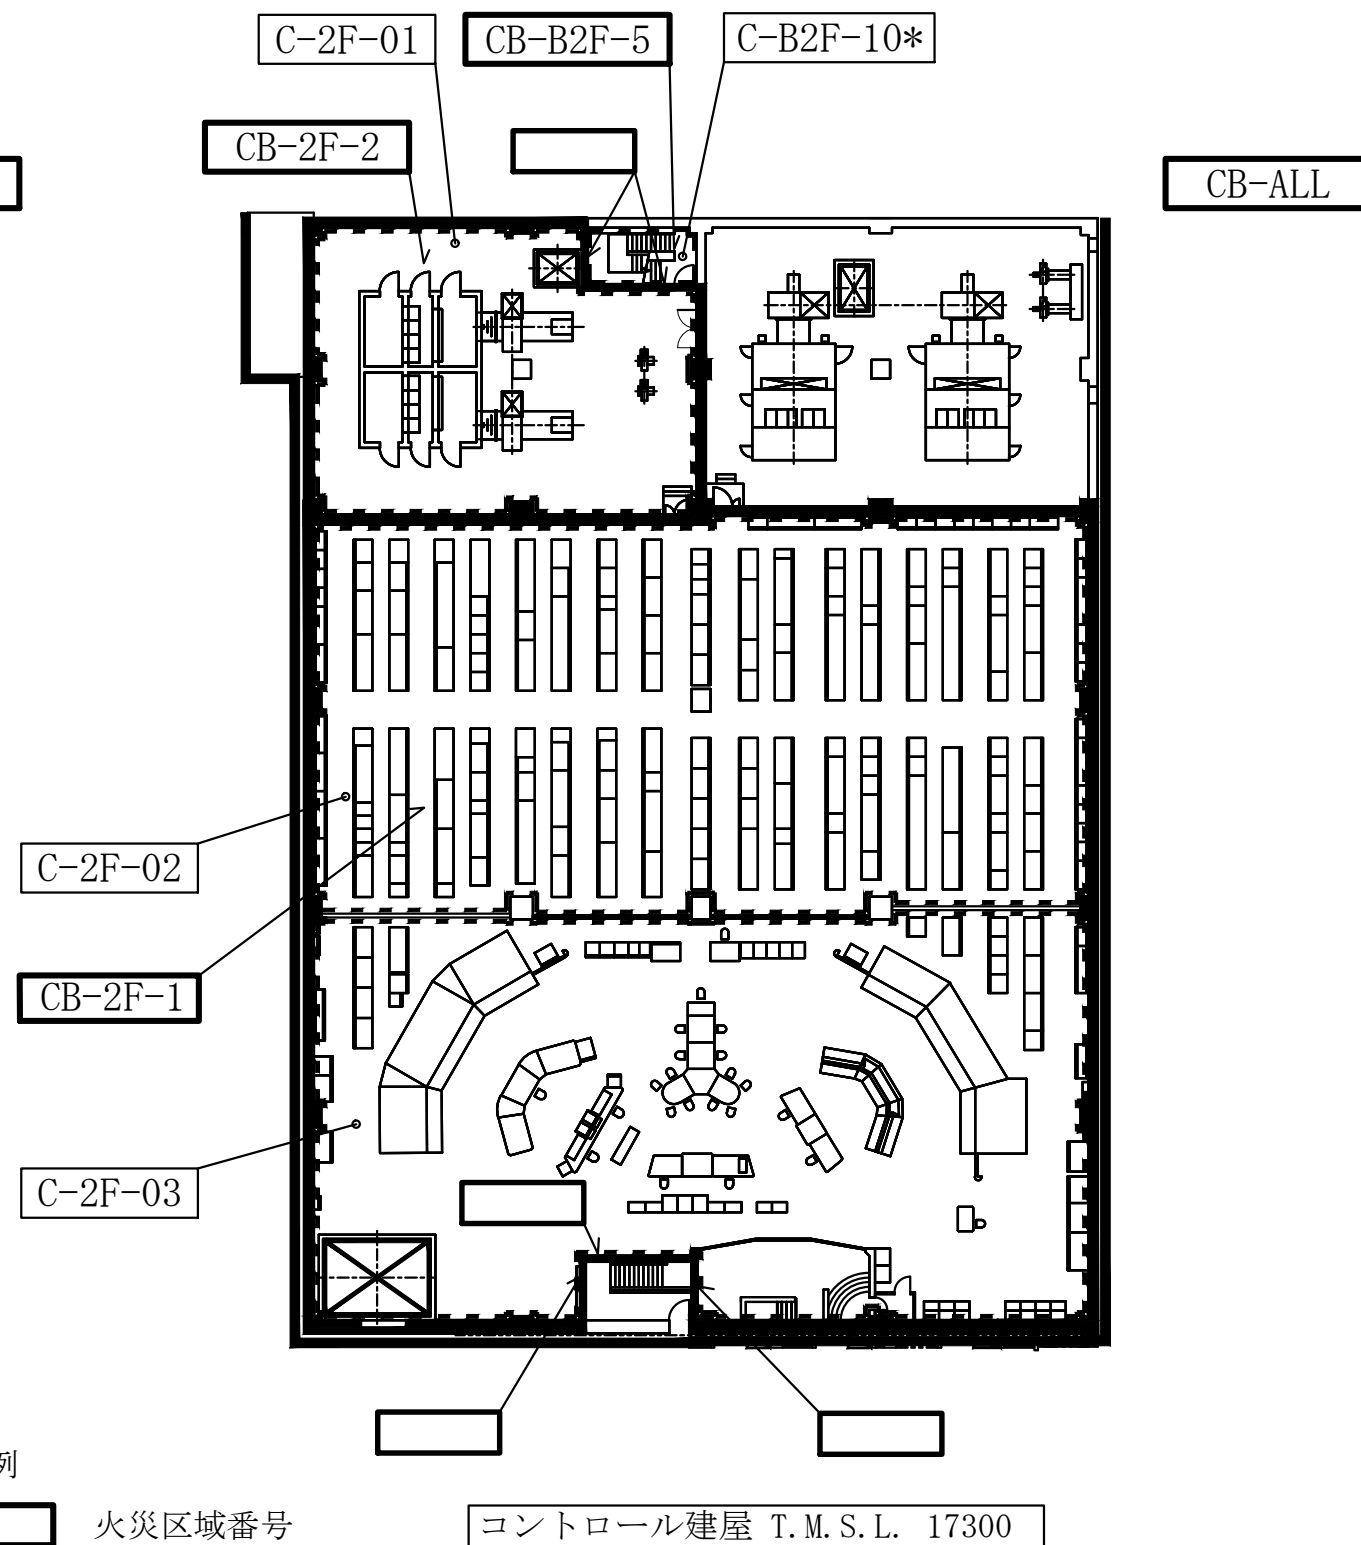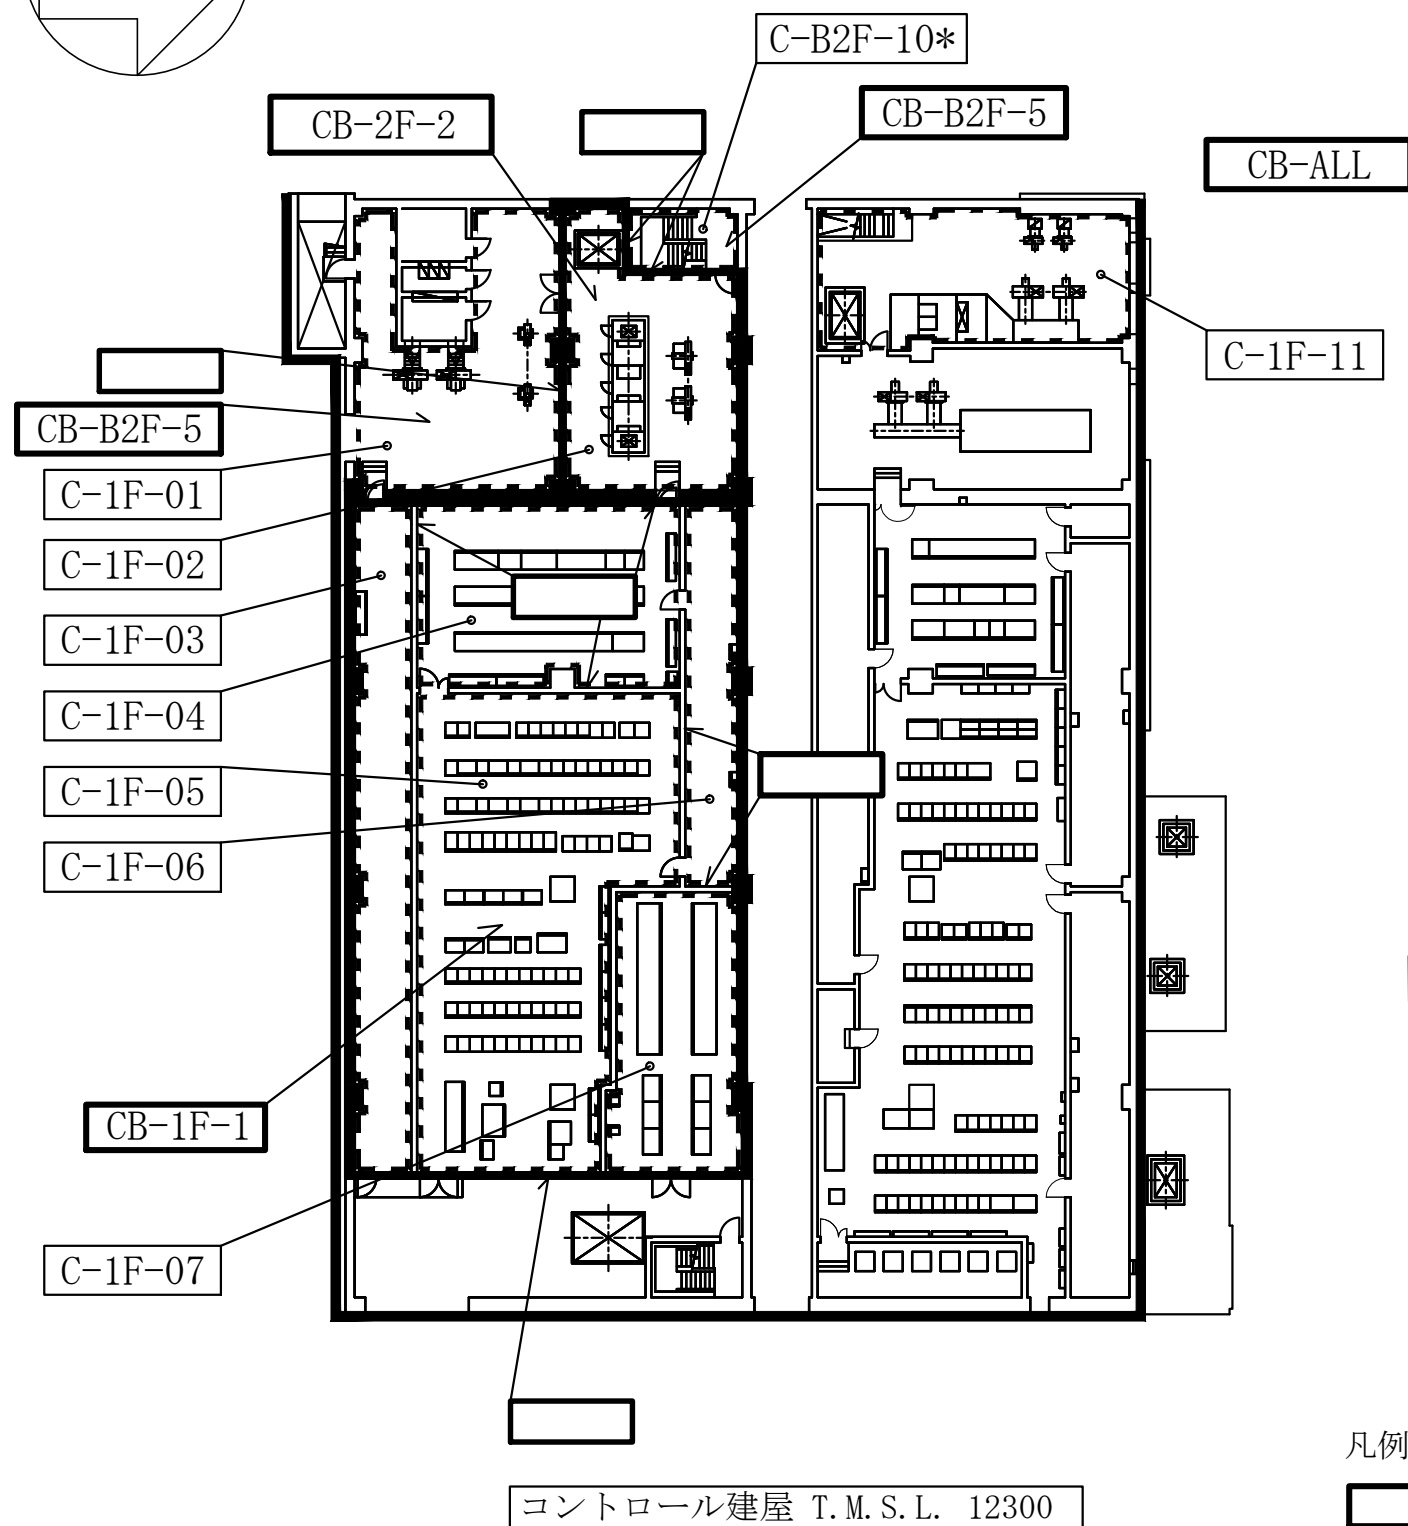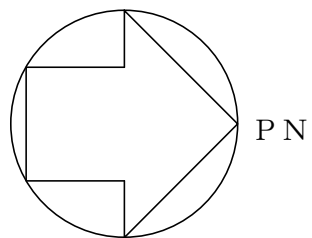



凡例

- 火災区域番号
- 火災区画番号
- 火災区域の境界
- 火災区画の境界
- * 上下階とつながっている火災区画
- 壁 **** 火災区域構造物の厚さ最小部位を示す。

注：寸法はmmを示す。

コントロール建屋

工事計画認可申請 第9-3-1-1-1-19図	
柏崎刈羽原子力発電所第7号機	
名称	その他発電用原子炉の附属施設のうち 火災防護設備のうち火災区域構造物及び 火災区画構造物に係る機器の配置を明示した 図面及び構造図（コントロール建屋）（その3）
東京電力ホールディングス株式会社	

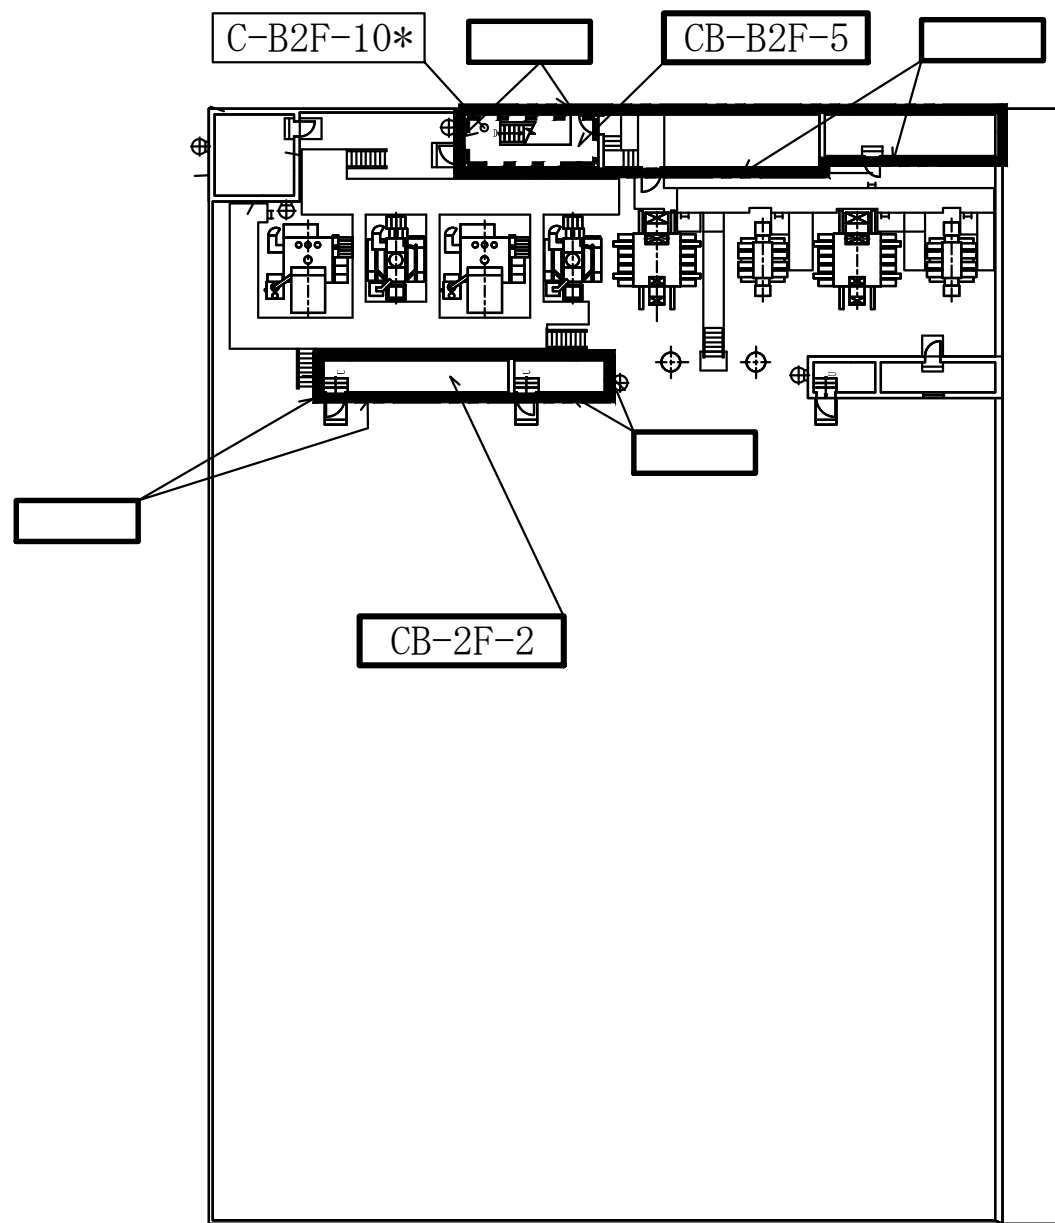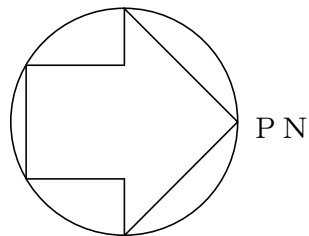



凡例

- 火災区域番号
- 火災区画番号
- 火災区域の境界
- 火災区画の境界
- * 上下階とつながっている火災区画
- 壁 **** 火災区域構造物の厚さ最小部位を示す。


注：寸法はmmを示す。

コントロール建屋

工事計画認可申請	第9-3-1-1-1-20図
柏崎刈羽原子力発電所第7号機	
名称	その他発電用原子炉の附属施設のうち火災防護設備のうち火災区域構造物及び火災区画構造物に係る機器の配置を明示した図面及び構造図（コントロール建屋）（その4）
東京電力ホールディングス株式会社	

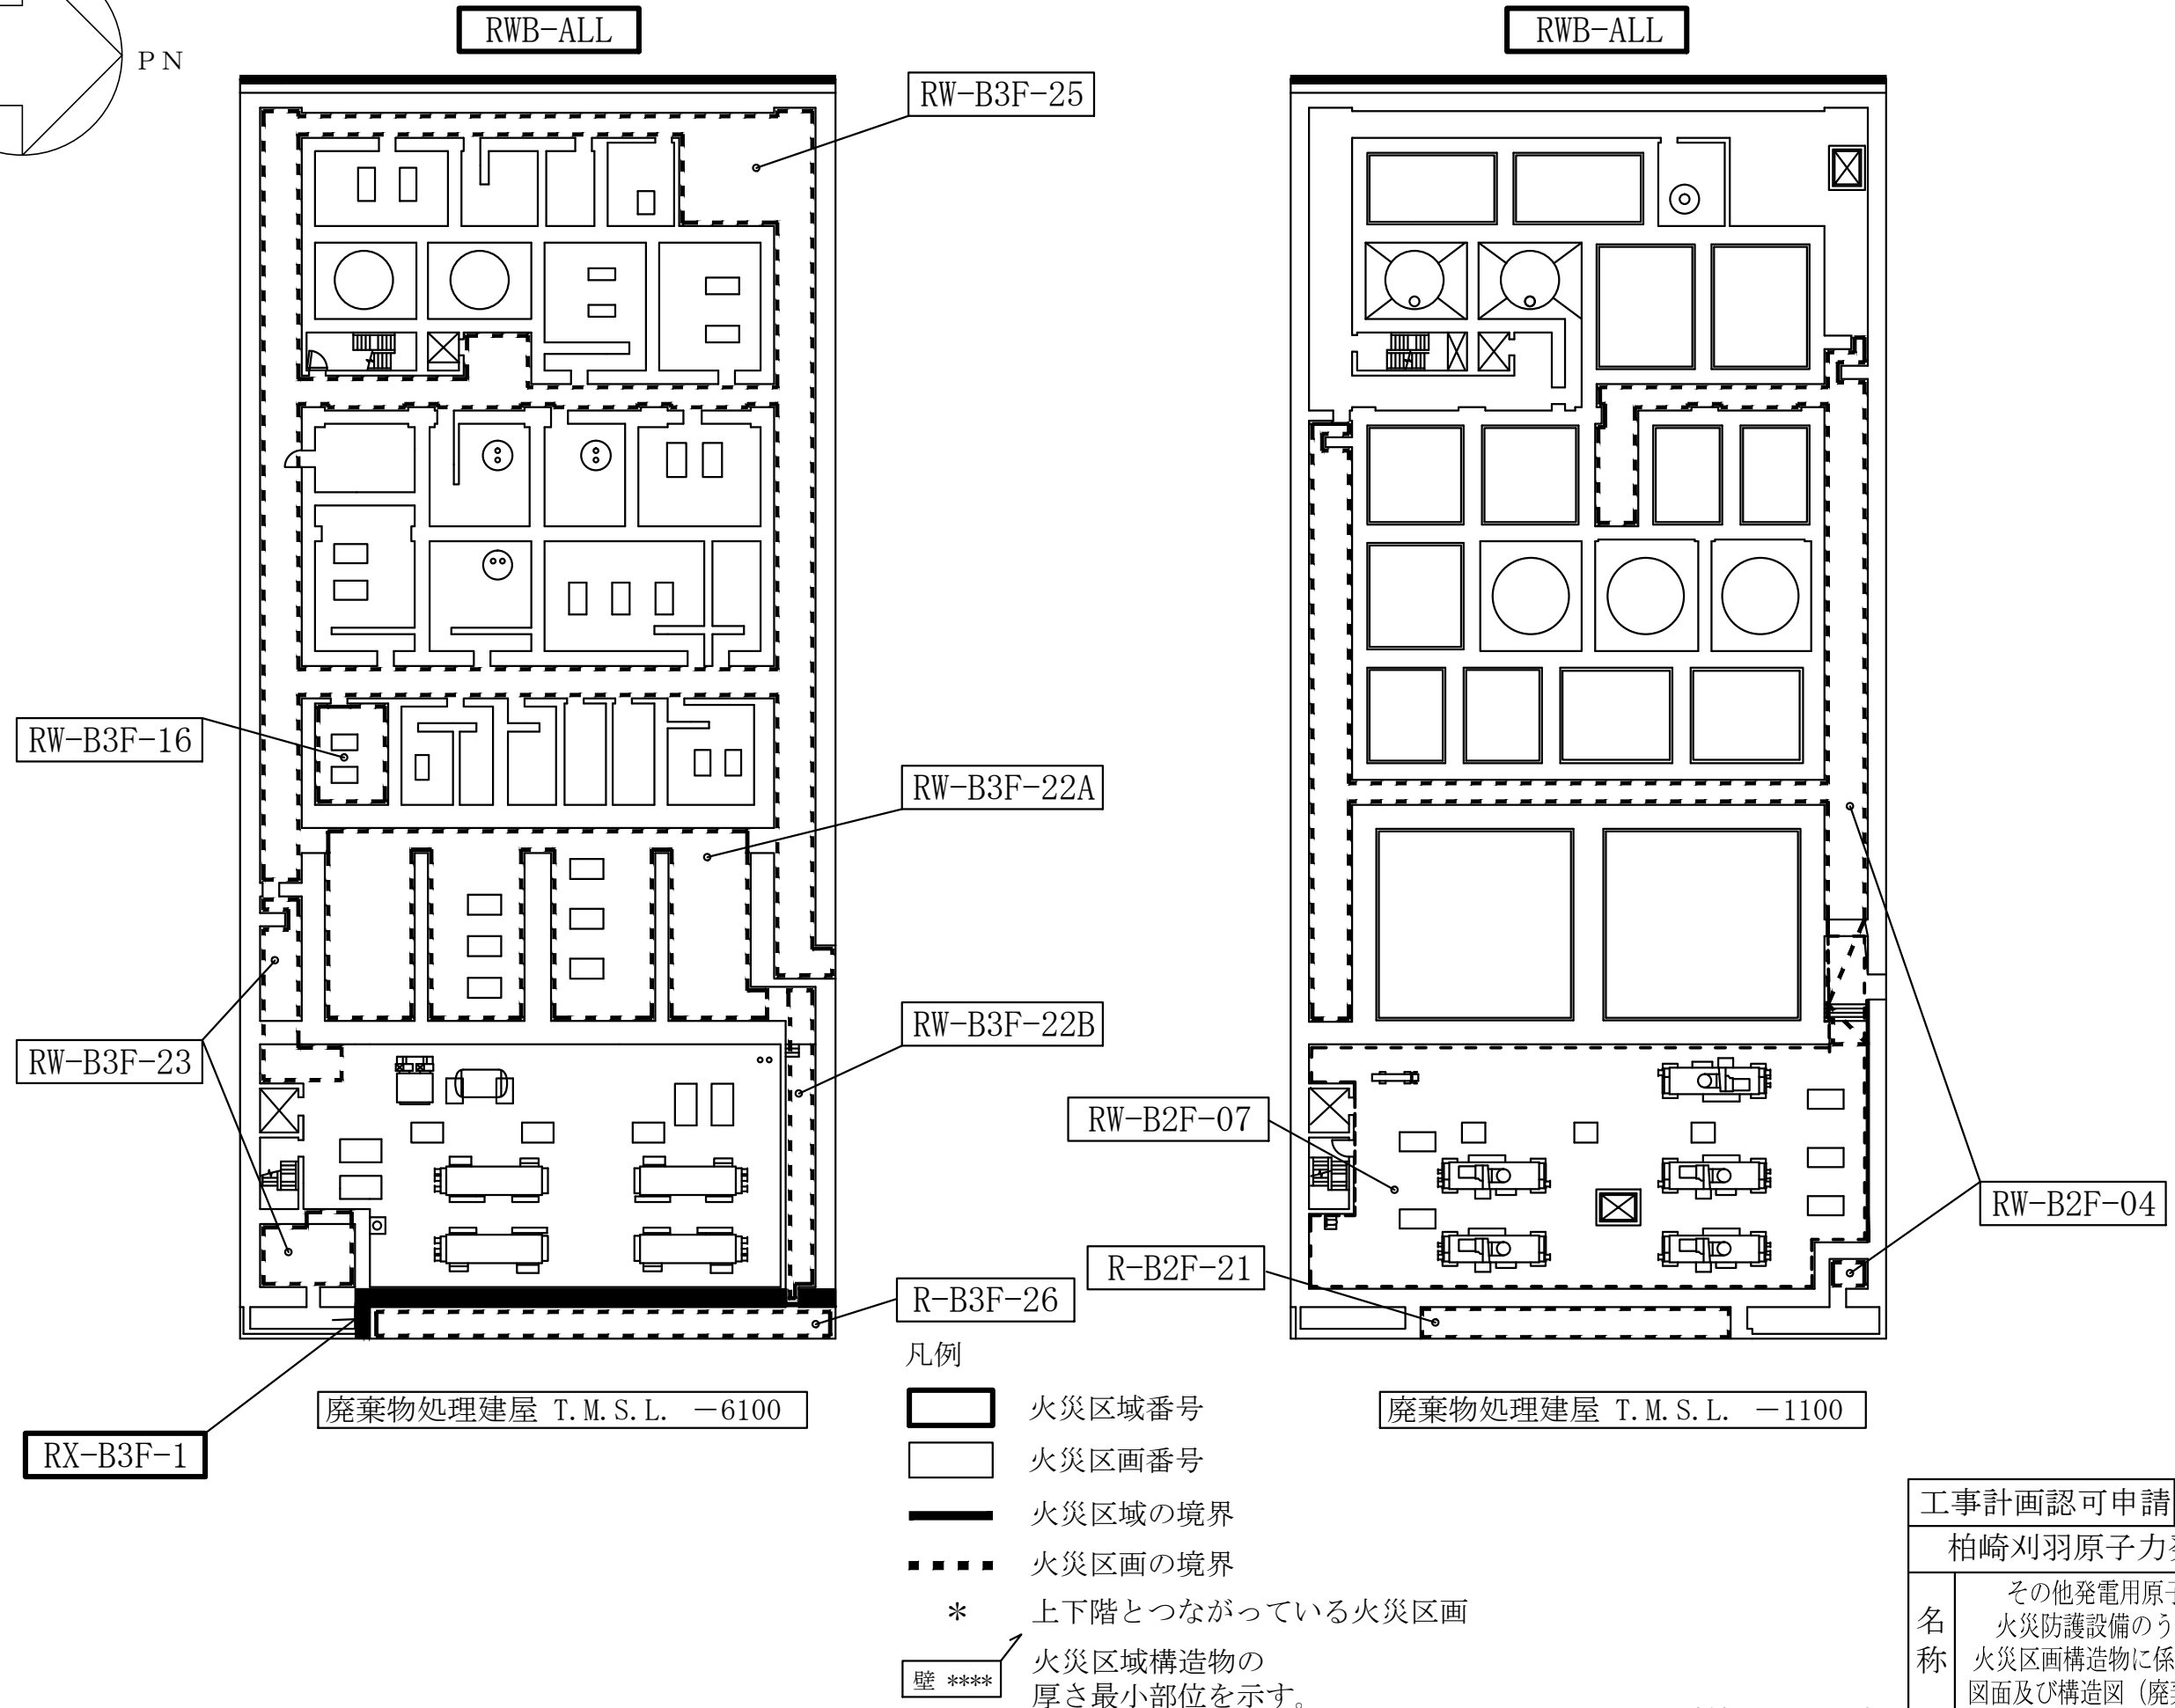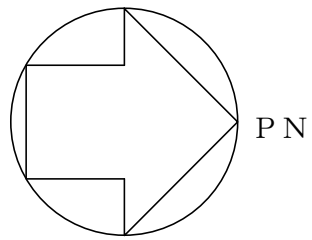


廃棄物処理建屋	
工事計画認可申請	第9-3-1-1-1-21図
柏崎刈羽原子力発電所第7号機	
名称	その他発電用原子炉の附属施設のうち 火災防護設備のうち火災区域構造物及び 火災区画構造物に係る機器の配置を明示した 図面及び構造図（廃棄物処理建屋）（その1）
東京電力ホールディングス株式会社	

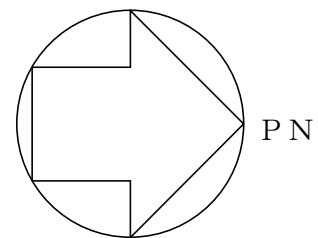

凡例



火災区域番号

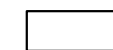

火災区画番号




火災区域の境界



火災区画の境界

*

上下階とつながっている火災区画

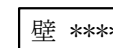

火災区域構造物の
厚さ最小部位を示す。

RWB-ALL

RW-B1F-08

RW-B1F-09

RW-B1F-09

RW-B1F-08

RW-B1F-09

RW-B1F-08

RW-B1F-13

RW-B1F-15

R-B1F-21

RX-B1F-1

廃棄物処理建屋 T.M.S.L. 6500

RWB-ALL

RW-1F-13

廃棄物処理建屋 T.M.S.L. 12300

RWB-ALL

廃棄物処理建屋 T.M.S.L. 15300

廃棄物処理建屋 T.M.S.L. 16100

廃棄物処理建屋


工事計画認可申請 第9-3-1-1-1-22図

柏崎刈羽原子力発電所第7号機


名称
その他発電用原子炉の附属施設のうち
火災防護設備のうち火災区域構造物及び
火災区画構造物に係る機器の配置を明示した
図面及び構造図（廃棄物処理建屋）（その2）

東京電力ホールディングス株式会社

注：寸法はmmを示す。

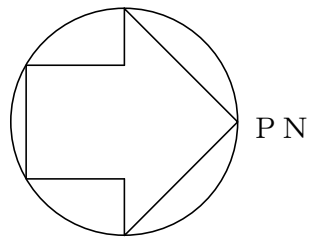


RWB-ALL

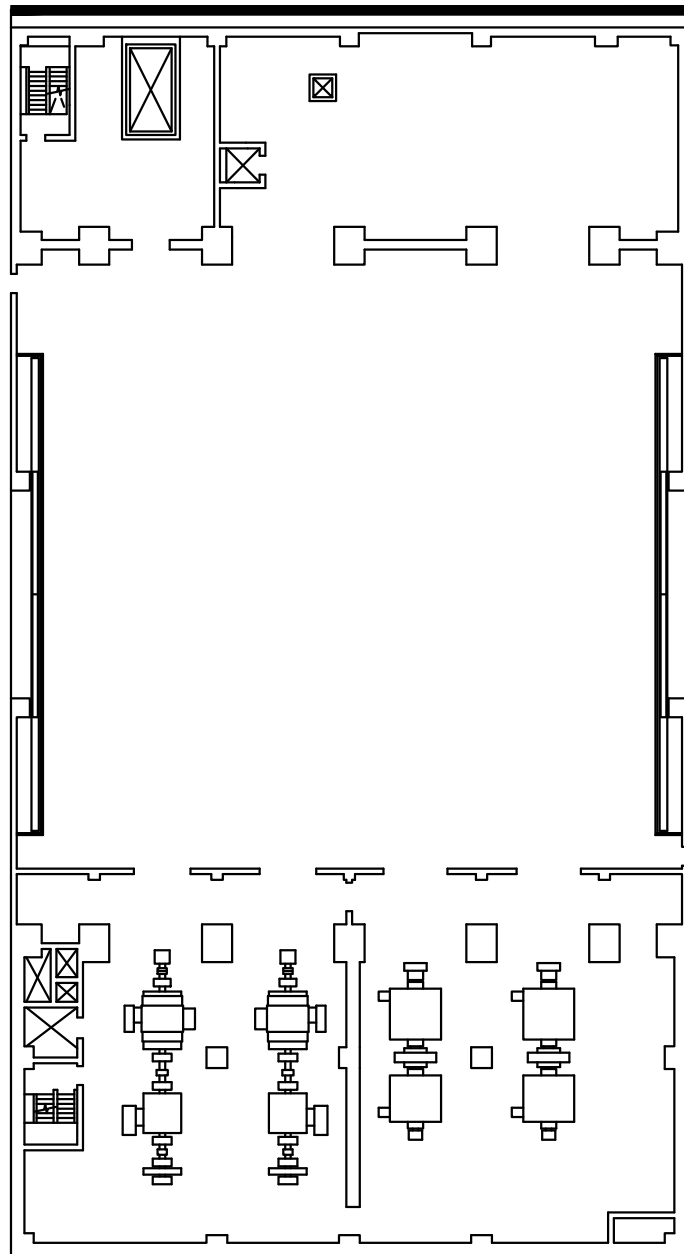

廃棄物処理建屋 T.M.S.L. 20400


RWB-ALL

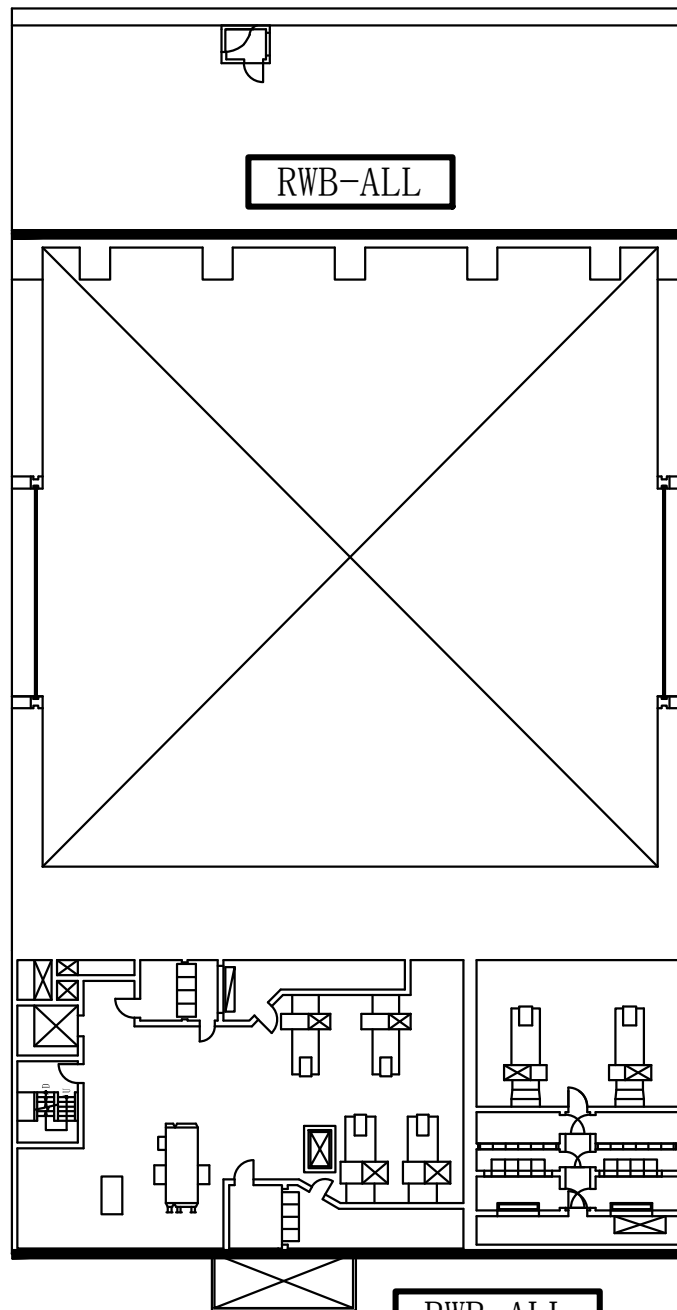

RWB-ALL


廃棄物処理建屋 T.M.S.L. 30900

RWB-ALL

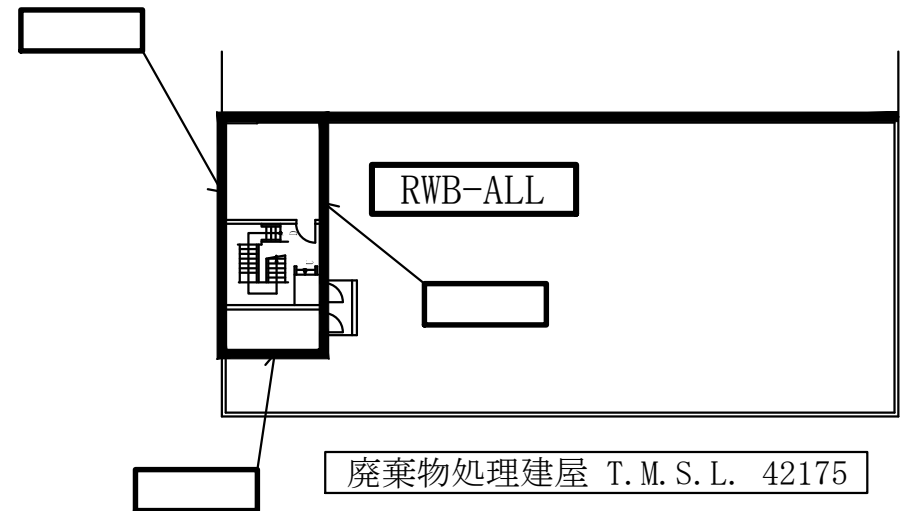

廃棄物処理建屋 T.M.S.L. 42175

廃棄物処理建屋 T.M.S.L. 36700

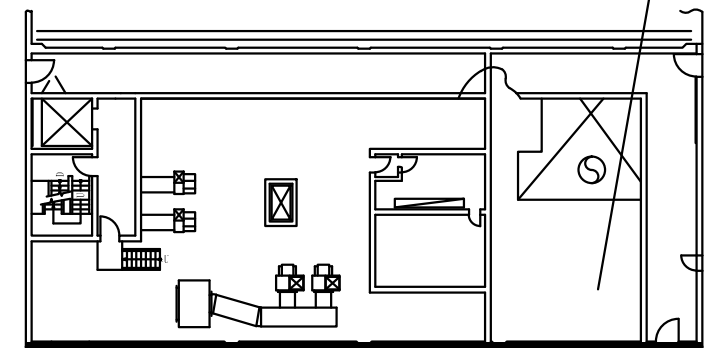

RWB-ALL

廃棄物処理建屋 T.M.S.L. 38300

凡例



- 火災区域番号
- 火災区画番号
- 火災区域の境界
- 火災区画の境界
- 上下階とつながっている火災区画
- 火災区域構造物の厚さ最小部位を示す。

壁 ****

廃棄物処理建屋

工事計画認可申請	第9-3-1-1-1-23図
柏崎刈羽原子力発電所第7号機	
名称	その他発電用原子炉の附属施設のうち 火災防護設備のうち火災区域構造物及び 火災区画構造物に係る機器の配置を明示した 図面及び構造図（廃棄物処理建屋）（その3）
東京電力ホールディングス株式会社	



注：寸法はmmを示す。

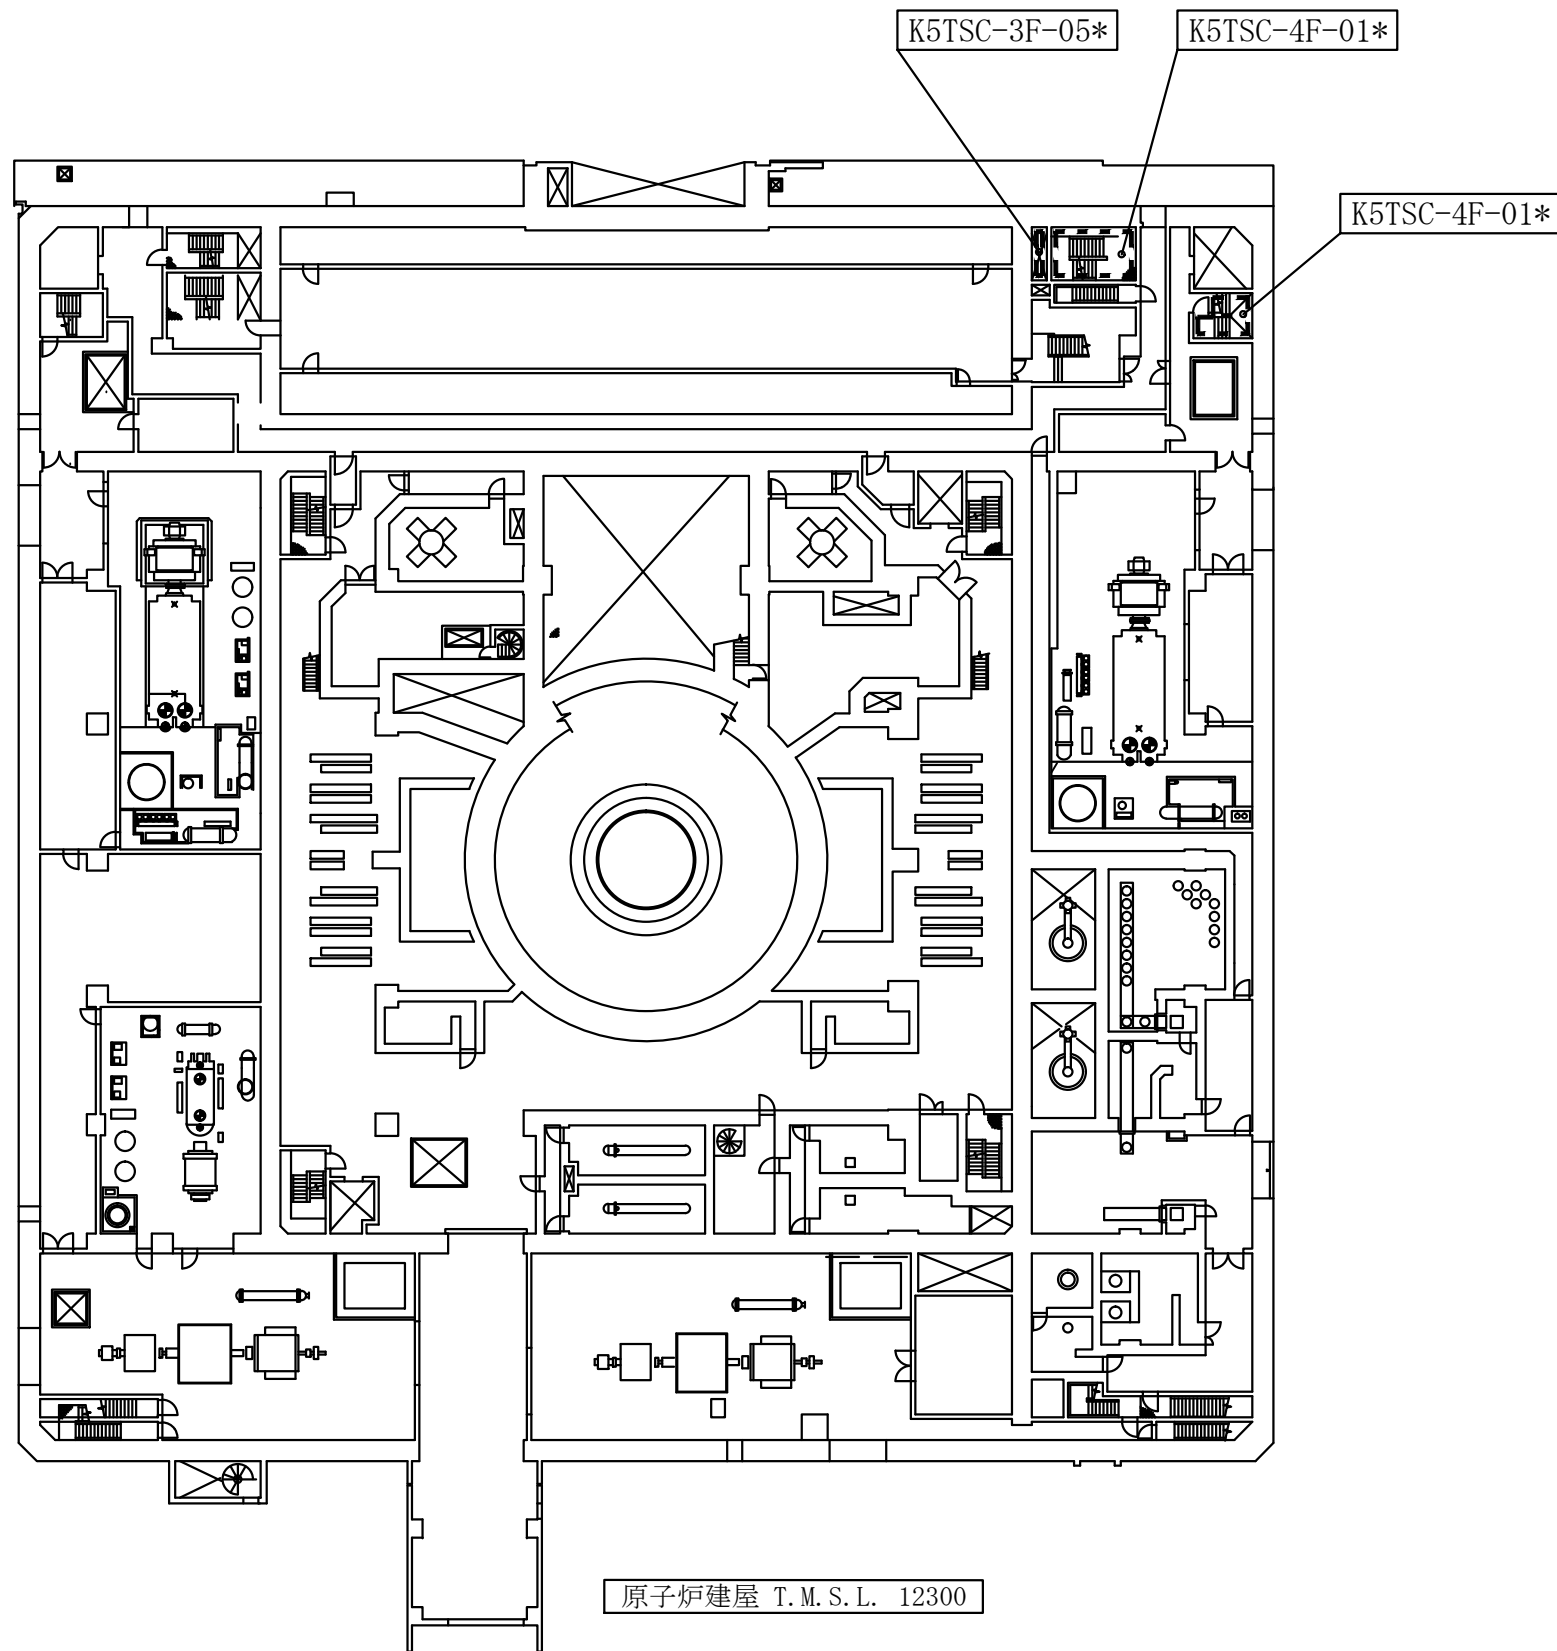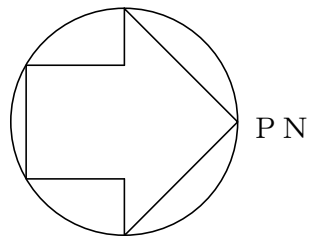


- 凡例
- 火災区画番号
 - 火災区画の境界
 - * 上下階とつながっている火災区画

注：寸法はmmを示す。

5号機原子炉建屋	
工事計画認可申請 第9-3-1-1-1-24図	
柏崎刈羽原子力発電所第7号機	
名称	その他発電用原子炉の附属施設のうち 火災防護設備のうち火災区域構造物及び 火災区画構造物に係る機器の配置を明示した 図面及び構造図 (5号機原子炉建屋内緊急時対策所) (その1)
東京電力ホールディングス株式会社	

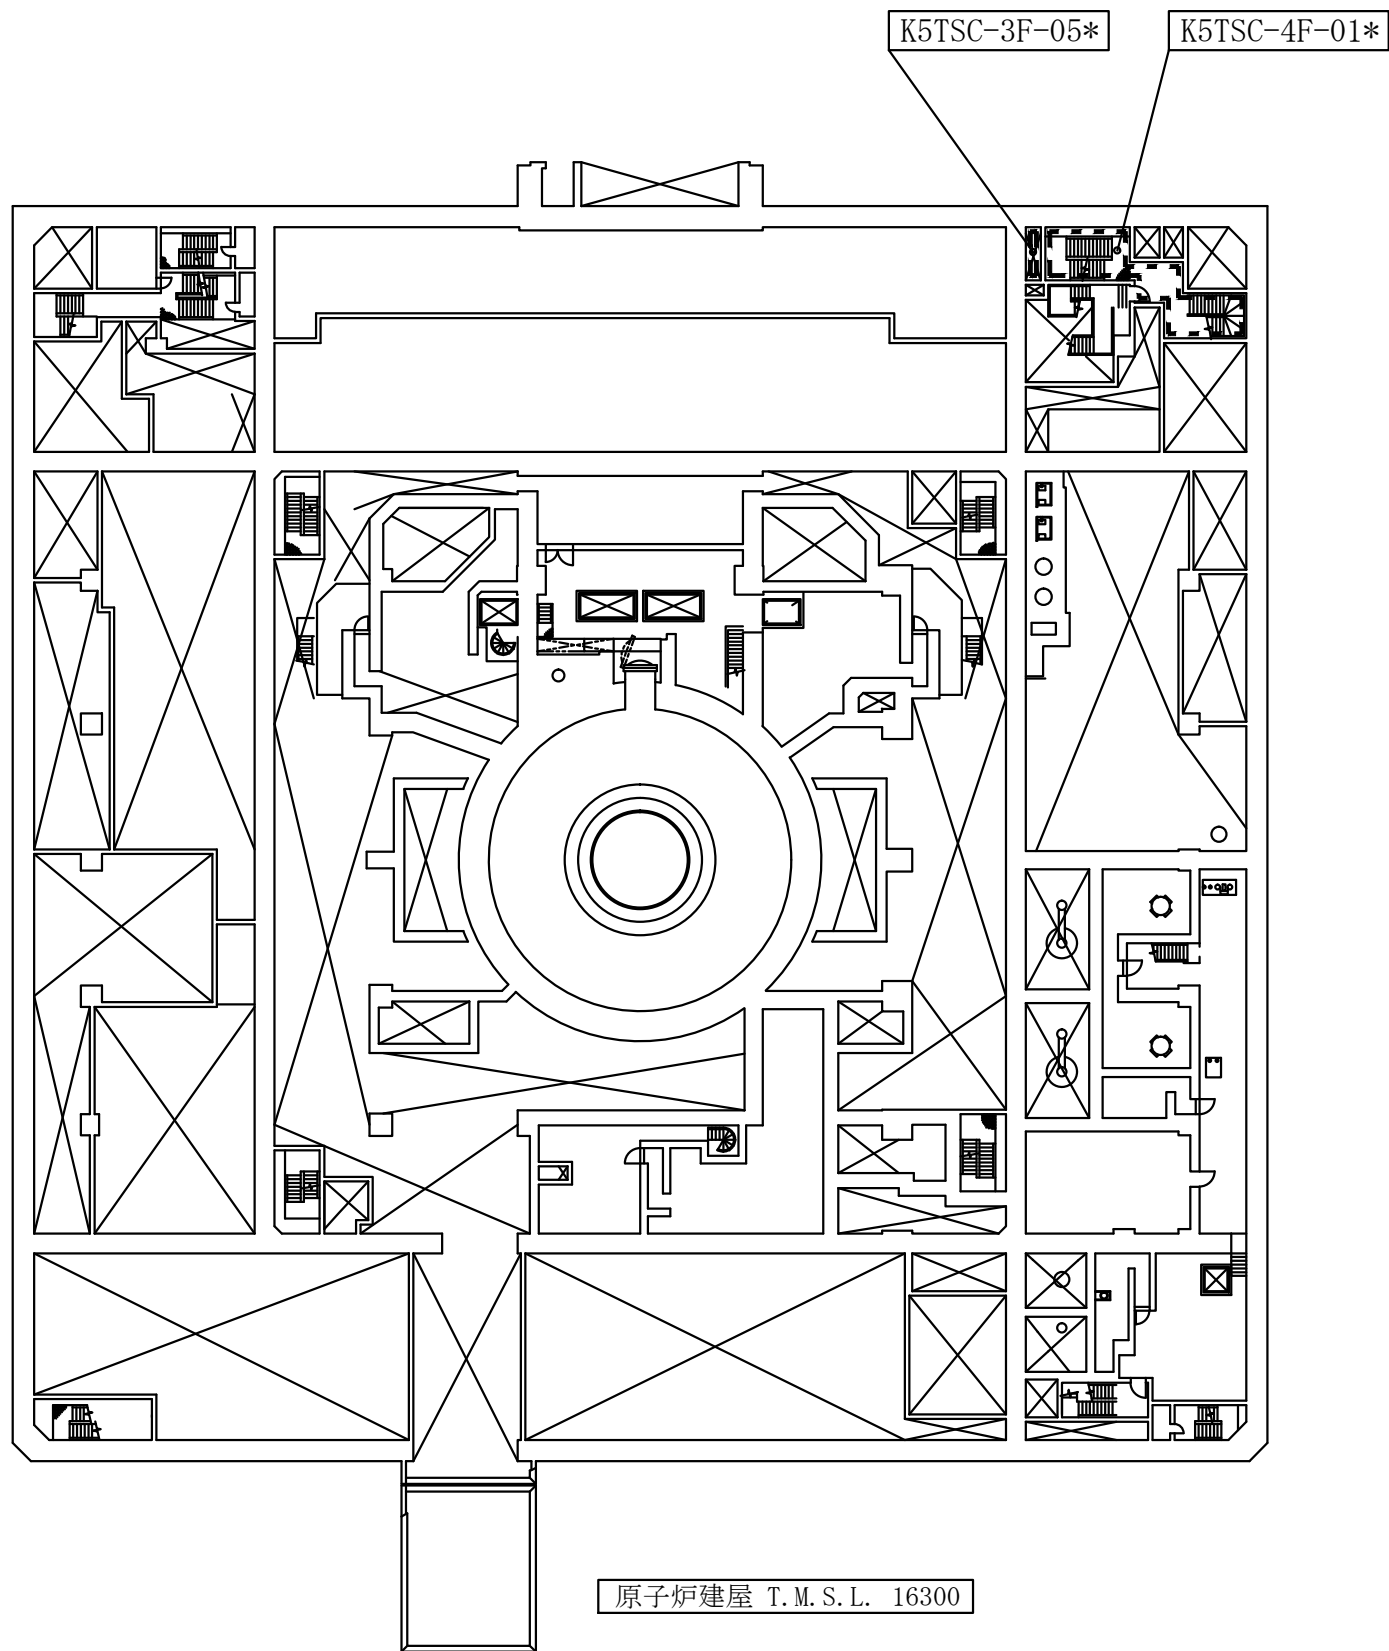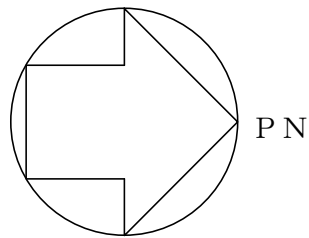

凡例

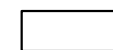

火災区画番号



火災区画の境界

*

上下階とつながっている火災区画

5号機原子炉建屋

工事計画認可申請 第9-3-1-1-1-25図



柏崎刈羽原子力発電所第7号機

名称

その他発電用原子炉の附属施設のうち
火災防護設備のうち火災区域構造物及び
火災区画構造物に係る機器の配置を明示した
図面及び構造図
(5号機原子炉建屋内緊急時対策所) (その2)


東京電力ホールディングス株式会社

注 : 寸法はmmを示す。

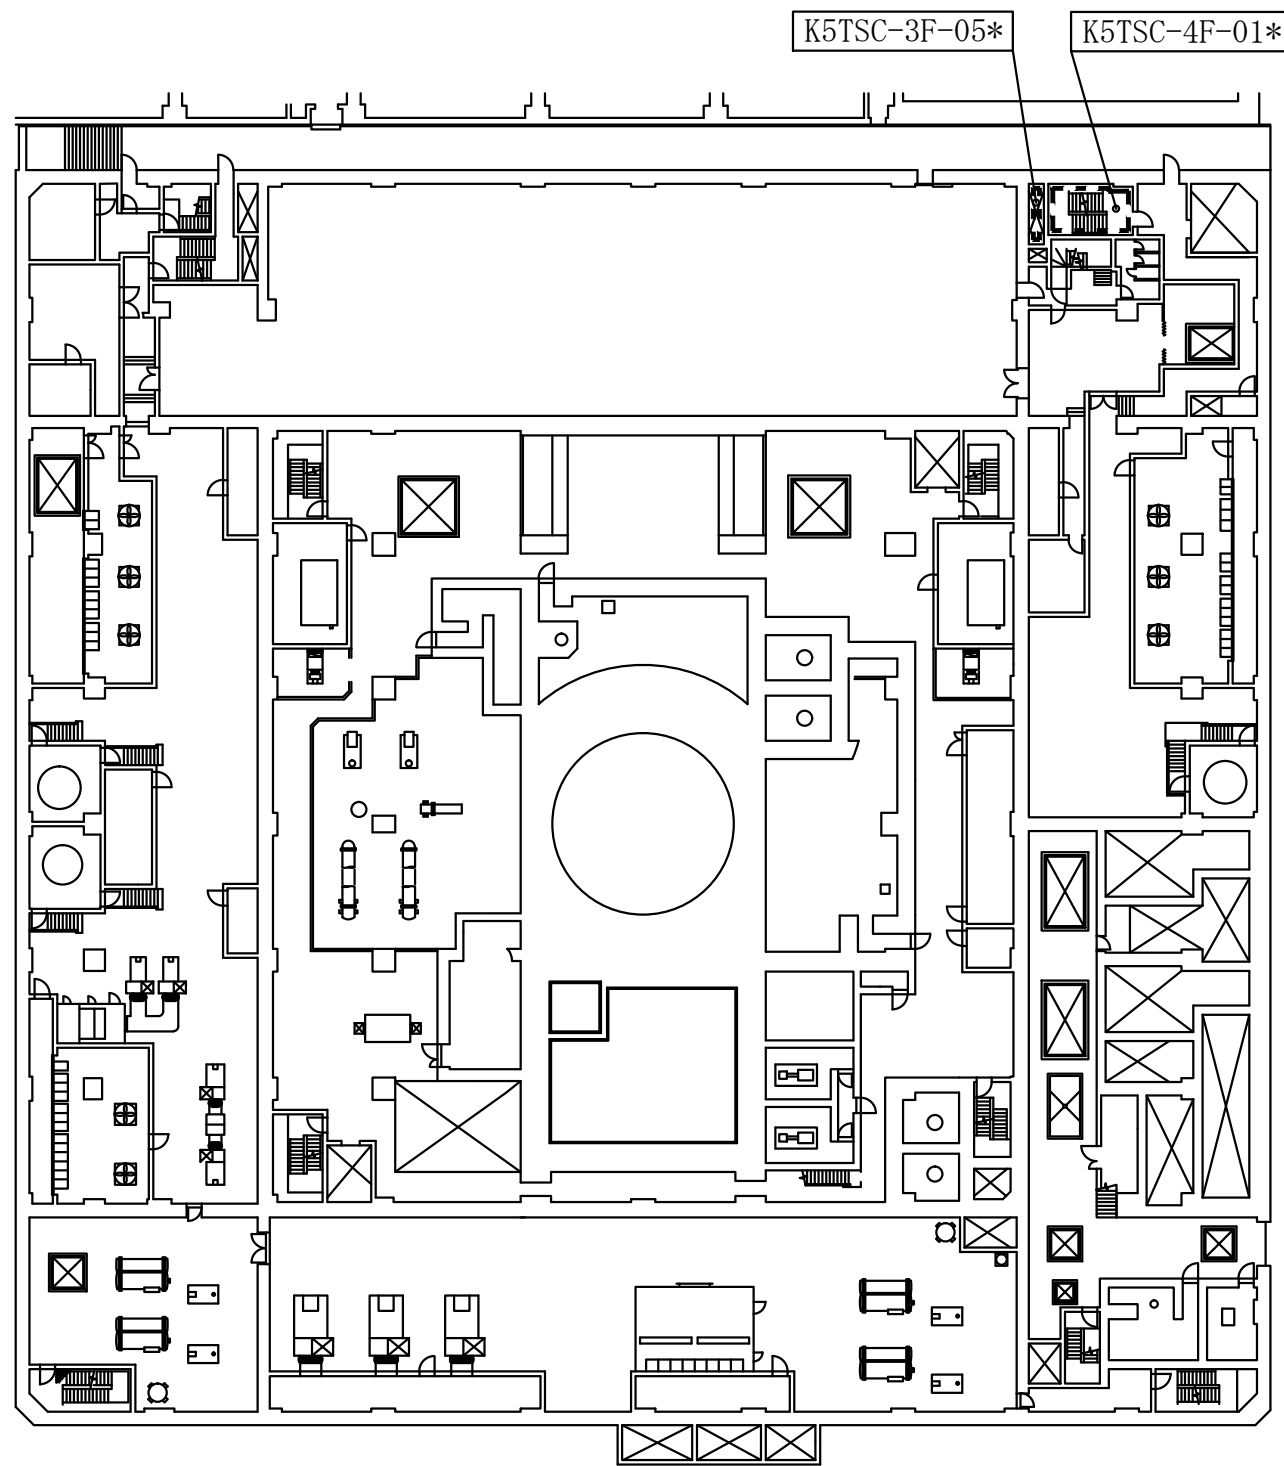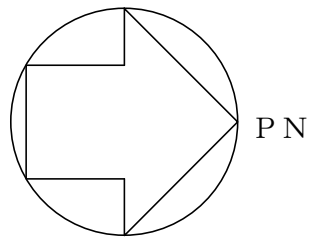

原子炉建屋 T.M.S.L. 20300

凡例

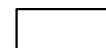


火災区画番号




火災区画の境界

*

上下階とつながっている火災区画

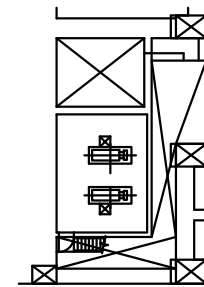

原子炉建屋 T.M.S.L. 24000

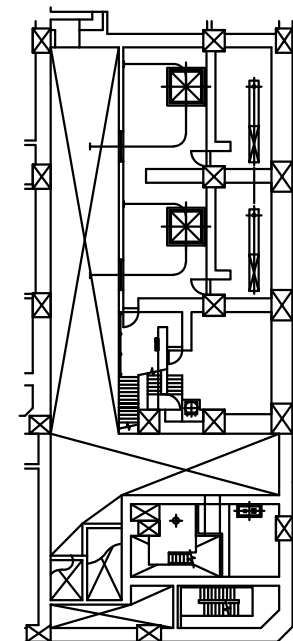

原子炉建屋 T.M.S.L. 23500

5号機原子炉建屋

工事計画認可申請 第9-3-1-1-1-26図



柏崎刈羽原子力発電所第7号機

名称


その他発電用原子炉の附属施設のうち
火災防護設備のうち火災区域構造物及び
火災区画構造物に係る機器の配置を明示した
図面及び構造図
(5号機原子炉建屋内緊急時対策所) (その3)

東京電力ホールディングス株式会社

注 : 寸法はmmを示す。

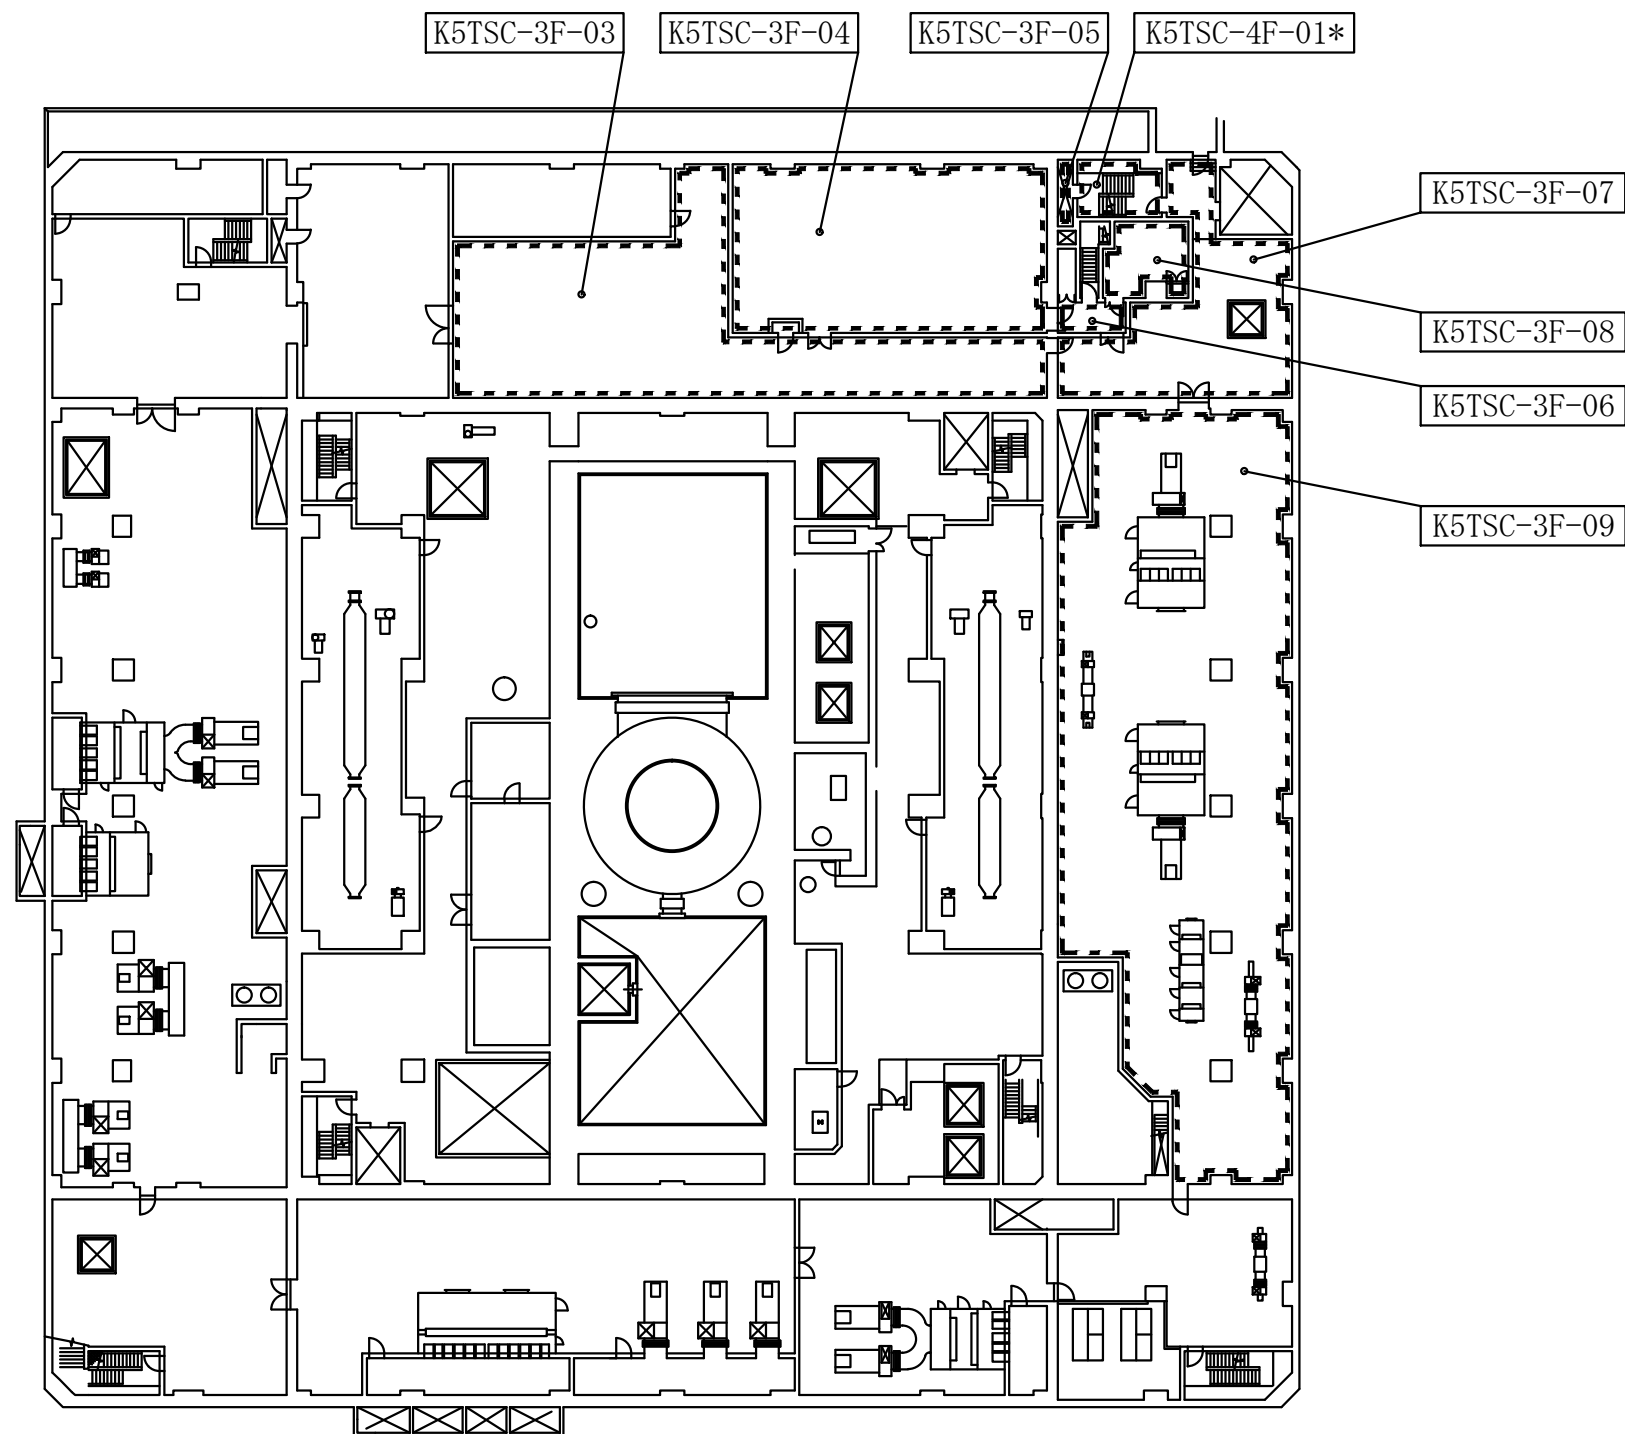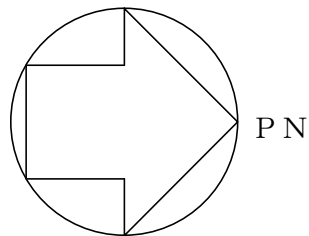

凡例

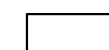

火災区画番号



火災区画の境界

*

上下階とつながっている火災区画

原子炉建屋 T.M.S.L. 27800

5号機原子炉建屋

工事計画認可申請 第9-3-1-1-1-27図



柏崎刈羽原子力発電所第7号機

名称

その他発電用原子炉の附属施設のうち
火災防護設備のうち火災区域構造物及び
火災区画構造物に係る機器の配置を明示した
図面及び構造図
(5号機原子炉建屋内緊急時対策所) (その4)

注 : 寸法はmmを示す。

東京電力ホールディングス株式会社

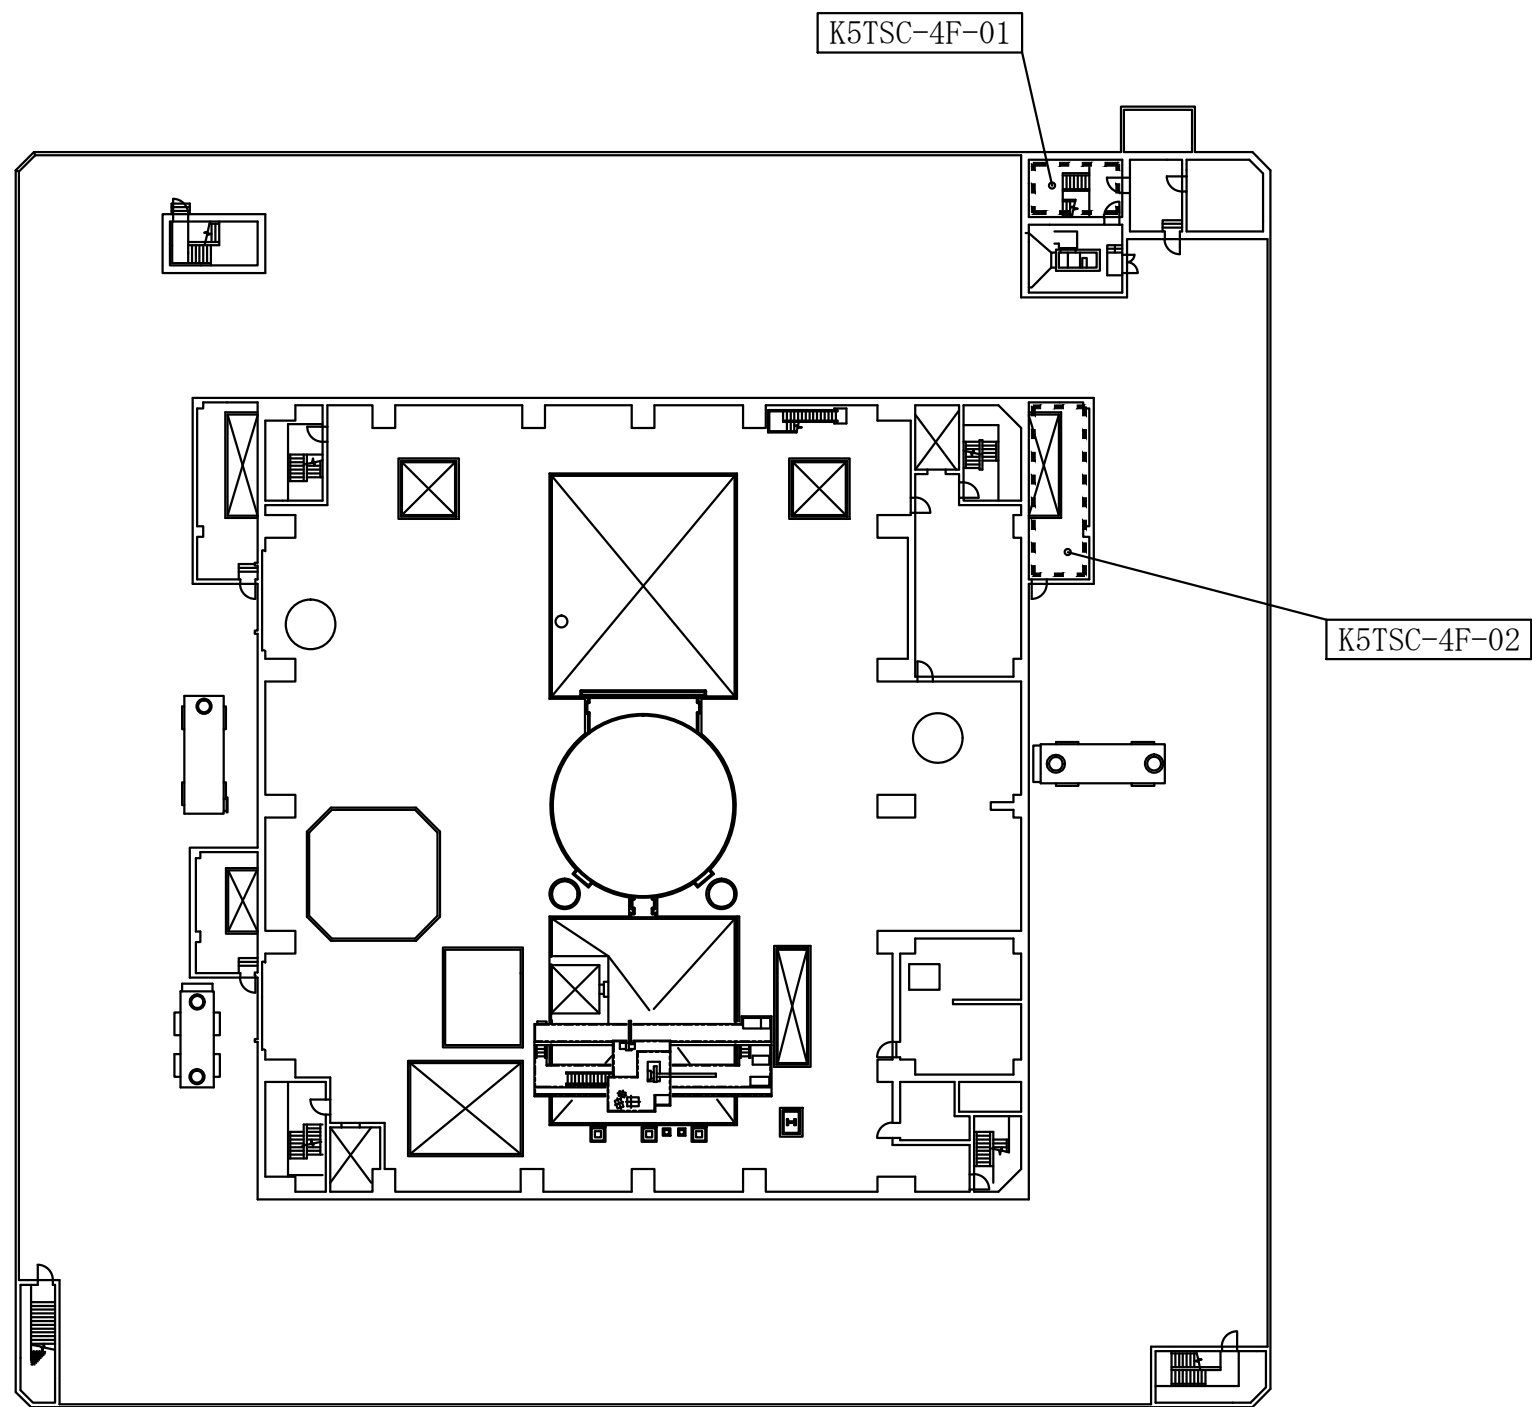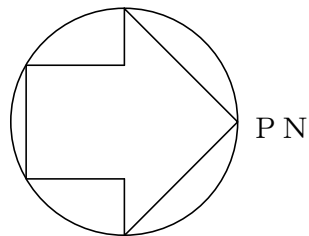

凡例



火災区画番号



火災区画の境界

*

上下階とつながっている火災区画

原子炉建屋 T. M. S. L. 33000

5号機原子炉建屋

工事計画認可申請 第9-3-1-1-1-28図

柏崎刈羽原子力発電所第7号機

名称
その他発電用原子炉の附属施設のうち
火災防護設備のうち火災区域構造物及び
火災区画構造物に係る機器の配置を明示した
図面及び構造図
(5号機原子炉建屋内緊急時対策所) (その5)

東京電力ホールディングス株式会社

注 : 寸法はmmを示す。



第 9-3-1-1-1-1～28 図 その他発電用原子炉の附属施設のうち火災防護設備のうち火災区域構造物及び火災区画構造物に係る機器の配置を明示した図面及び構造図 別紙

工事計画記載の公称値の許容範囲

主要寸法*1 (mm)		許容範囲	根 拠
原子炉建屋		+規定しない*2 -5mm	日本建築学会 建築工事標準仕様書・同解説 原子力発電所施設における鉄筋コンクリート工事 J A S S 5 N
タービン建屋		+規定しない*2 -5mm	同上
コントロール建屋		+規定しない*2 -5mm	同上
廃棄物処理建屋		+規定しない*2 -5mm	同上
7 号機ケーブル処理室 A,B (コントロール建屋 内)		+規定しない*2 -2mm	日本工業規格 J I S A 5 4 3 0 「繊維強化セメント板 形状, 寸法及び許容差」

注記*1 : 主要寸法は、工事計画記載の公称値のうち最小のもの。
注記*2 : 火災区域構造物及び火災区画構造物の耐火能力として、+側の許容差は規定しない。

9.3.2 消火設備

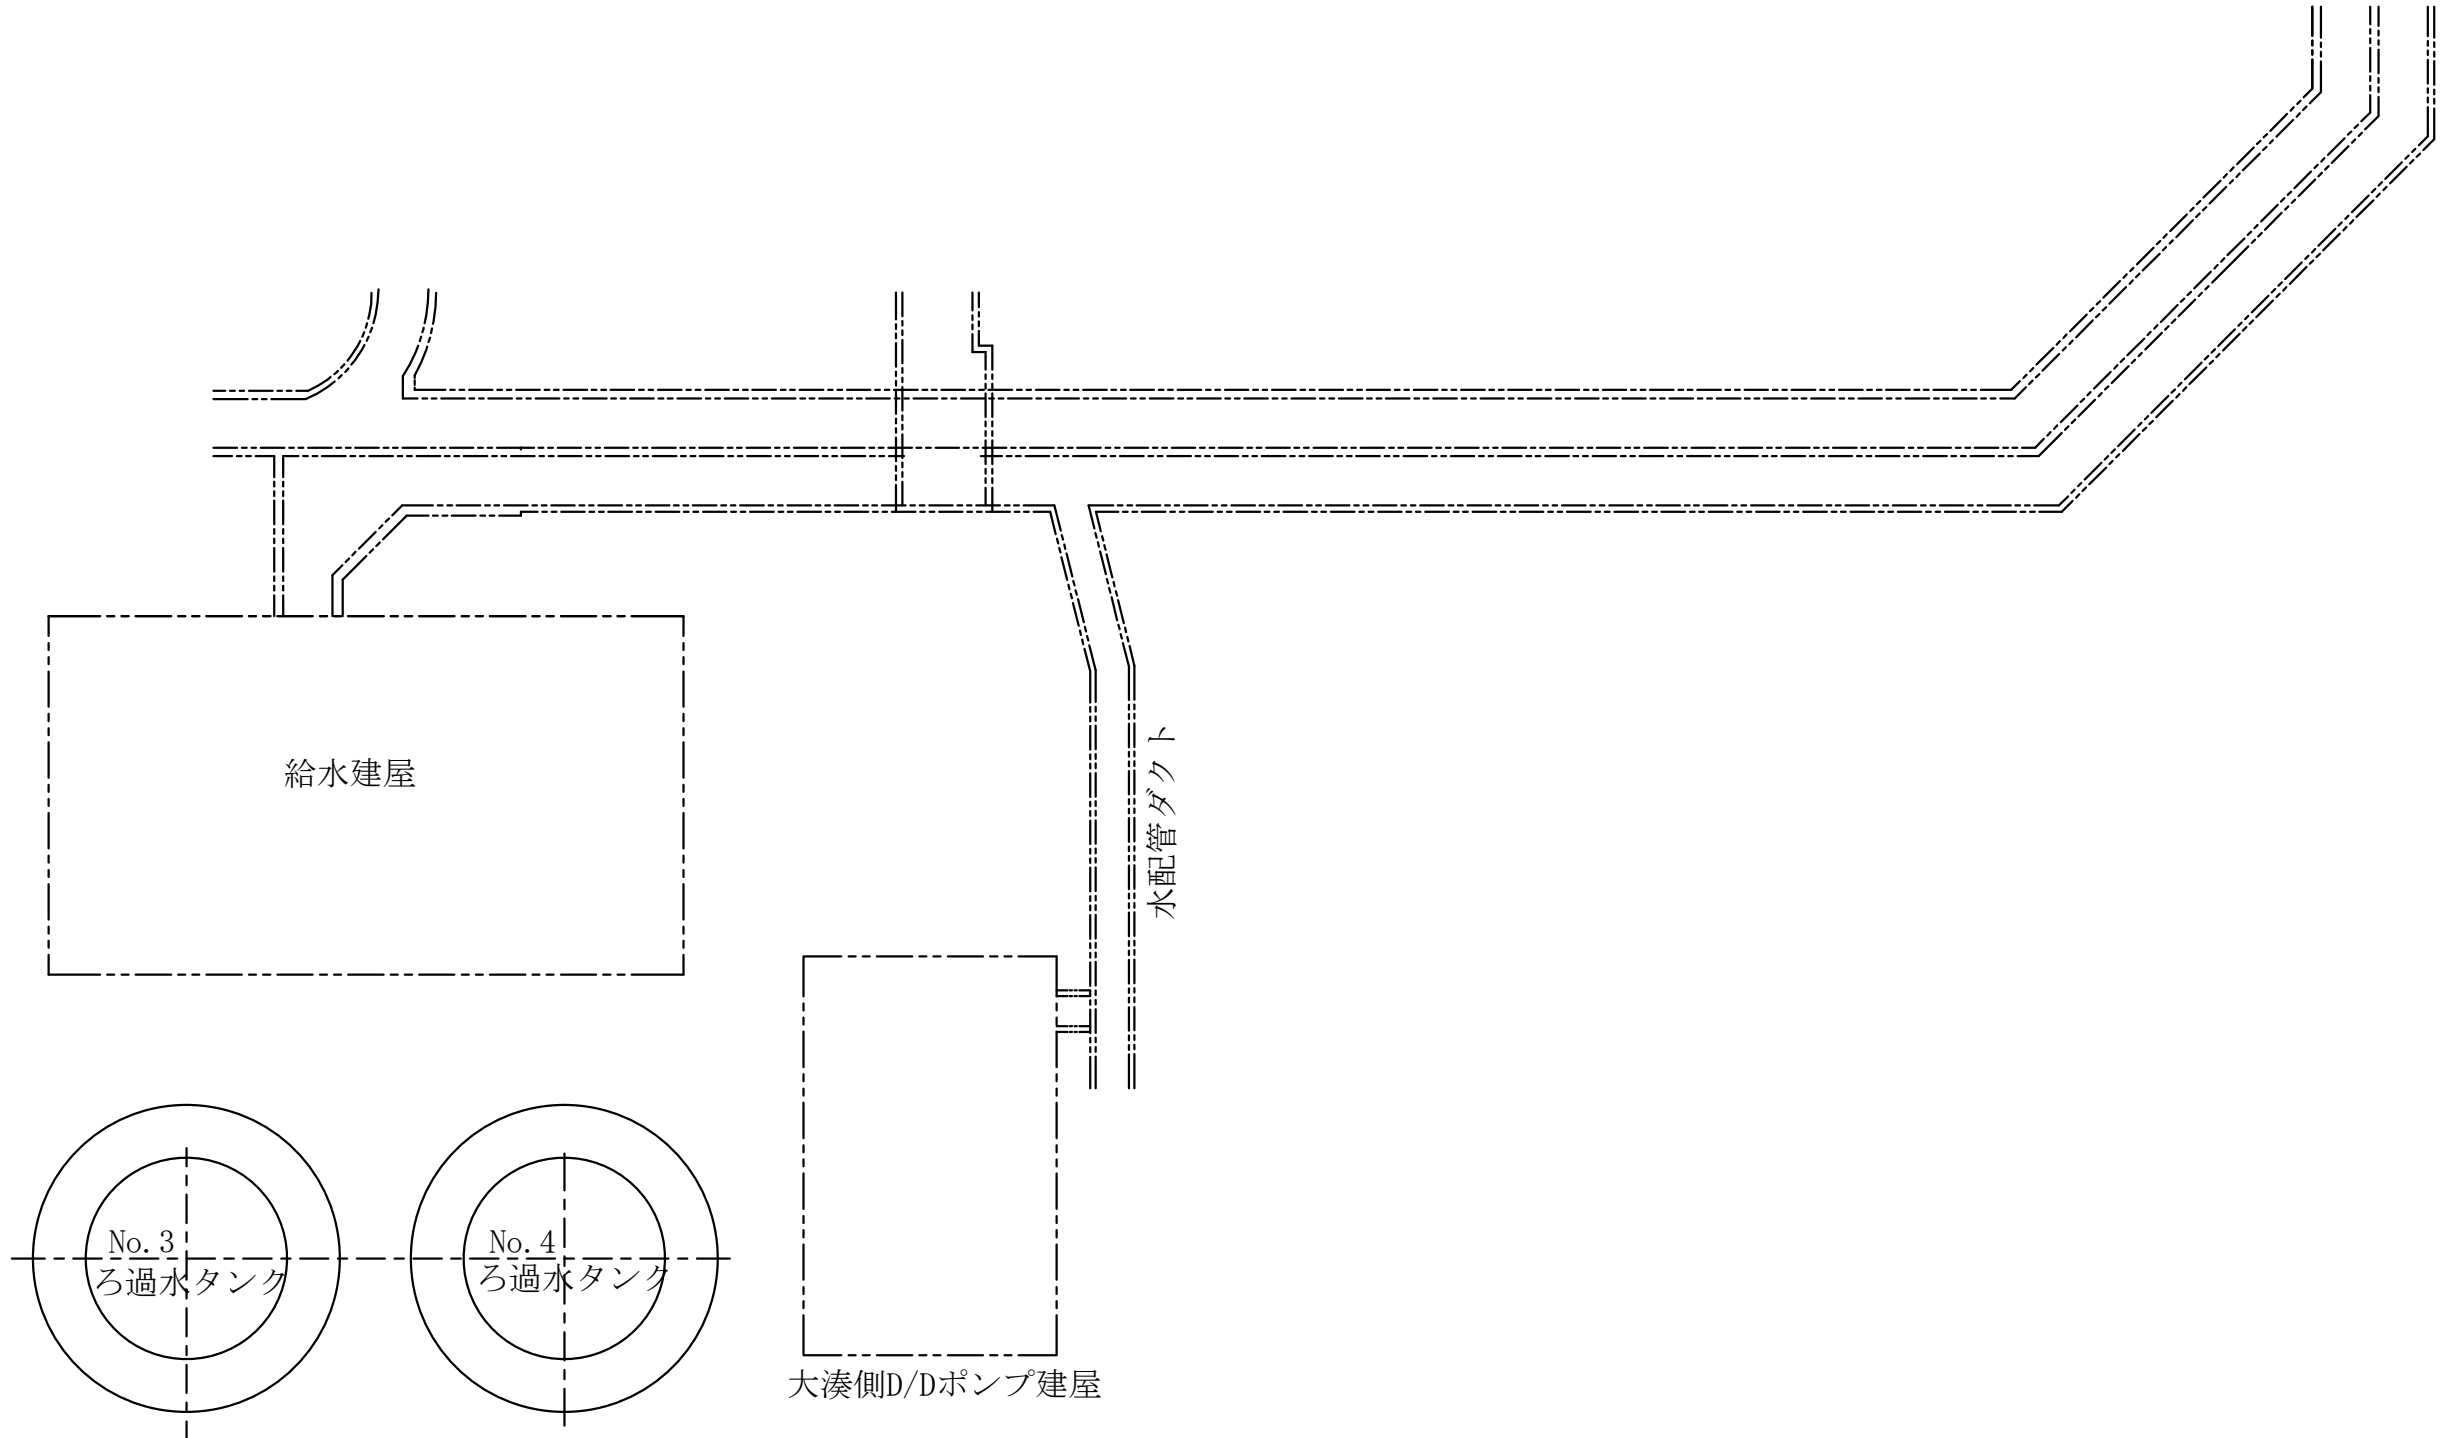
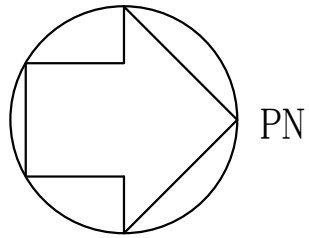


給水建屋付近 T.M.S.L. 12500

屋外



注：寸法はmmを示す。

工事計画認可申請		第9-3-2-1-1-1図
柏崎刈羽原子力発電所第7号機		
名称	その他発電用原子炉の附属施設のうち 火災防護設備のうち	
	消火設備（水系消火設備）に係る 機器の配置を明示した図面（その1）	
	東京電力ホールディングス株式会社	

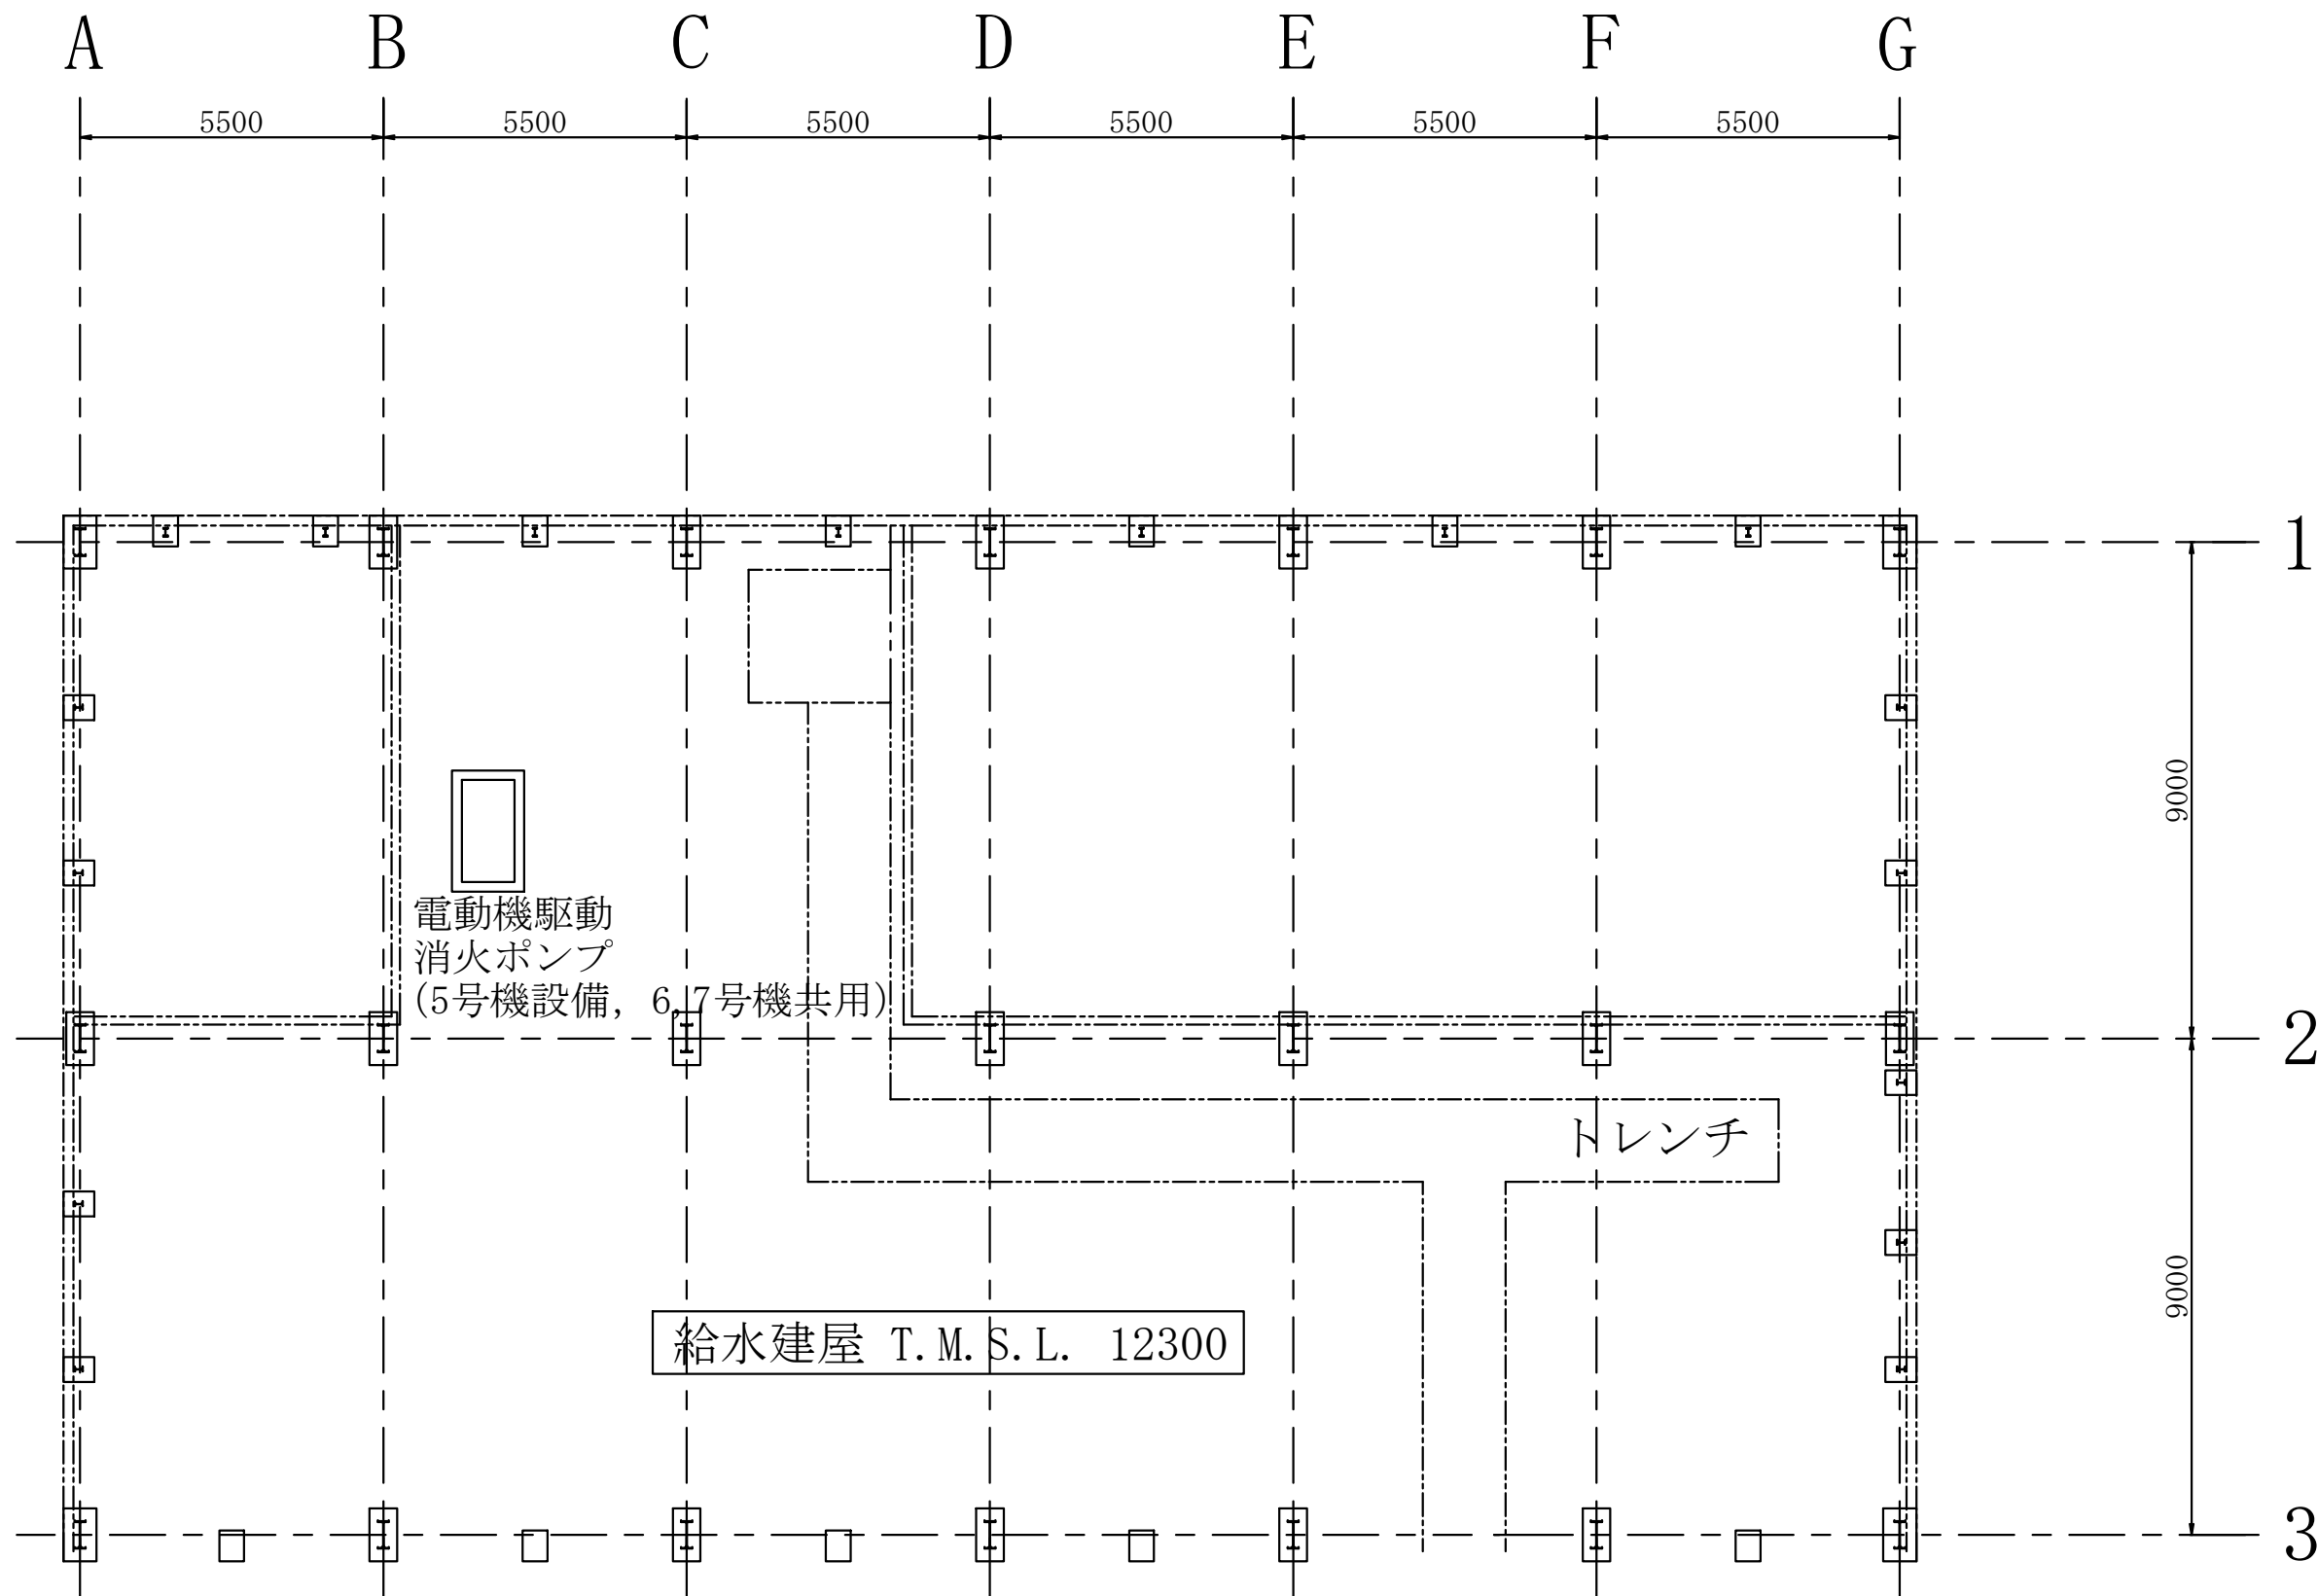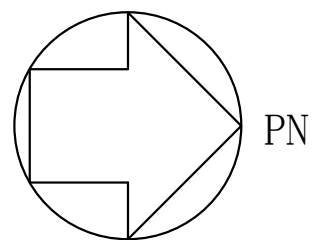



注 : 寸法はmmを示す。

工事計画認可申請		第9-3-2-1-1-2図
柏崎刈羽原子力発電所第7号機		
名 称	その他発電用原子炉の附属施設のうち 火災防護設備のうち	
	消火設備（水系消火設備）に係る 機器の配置を明示した図面（その2）	
	東京電力ホールディングス株式会社	

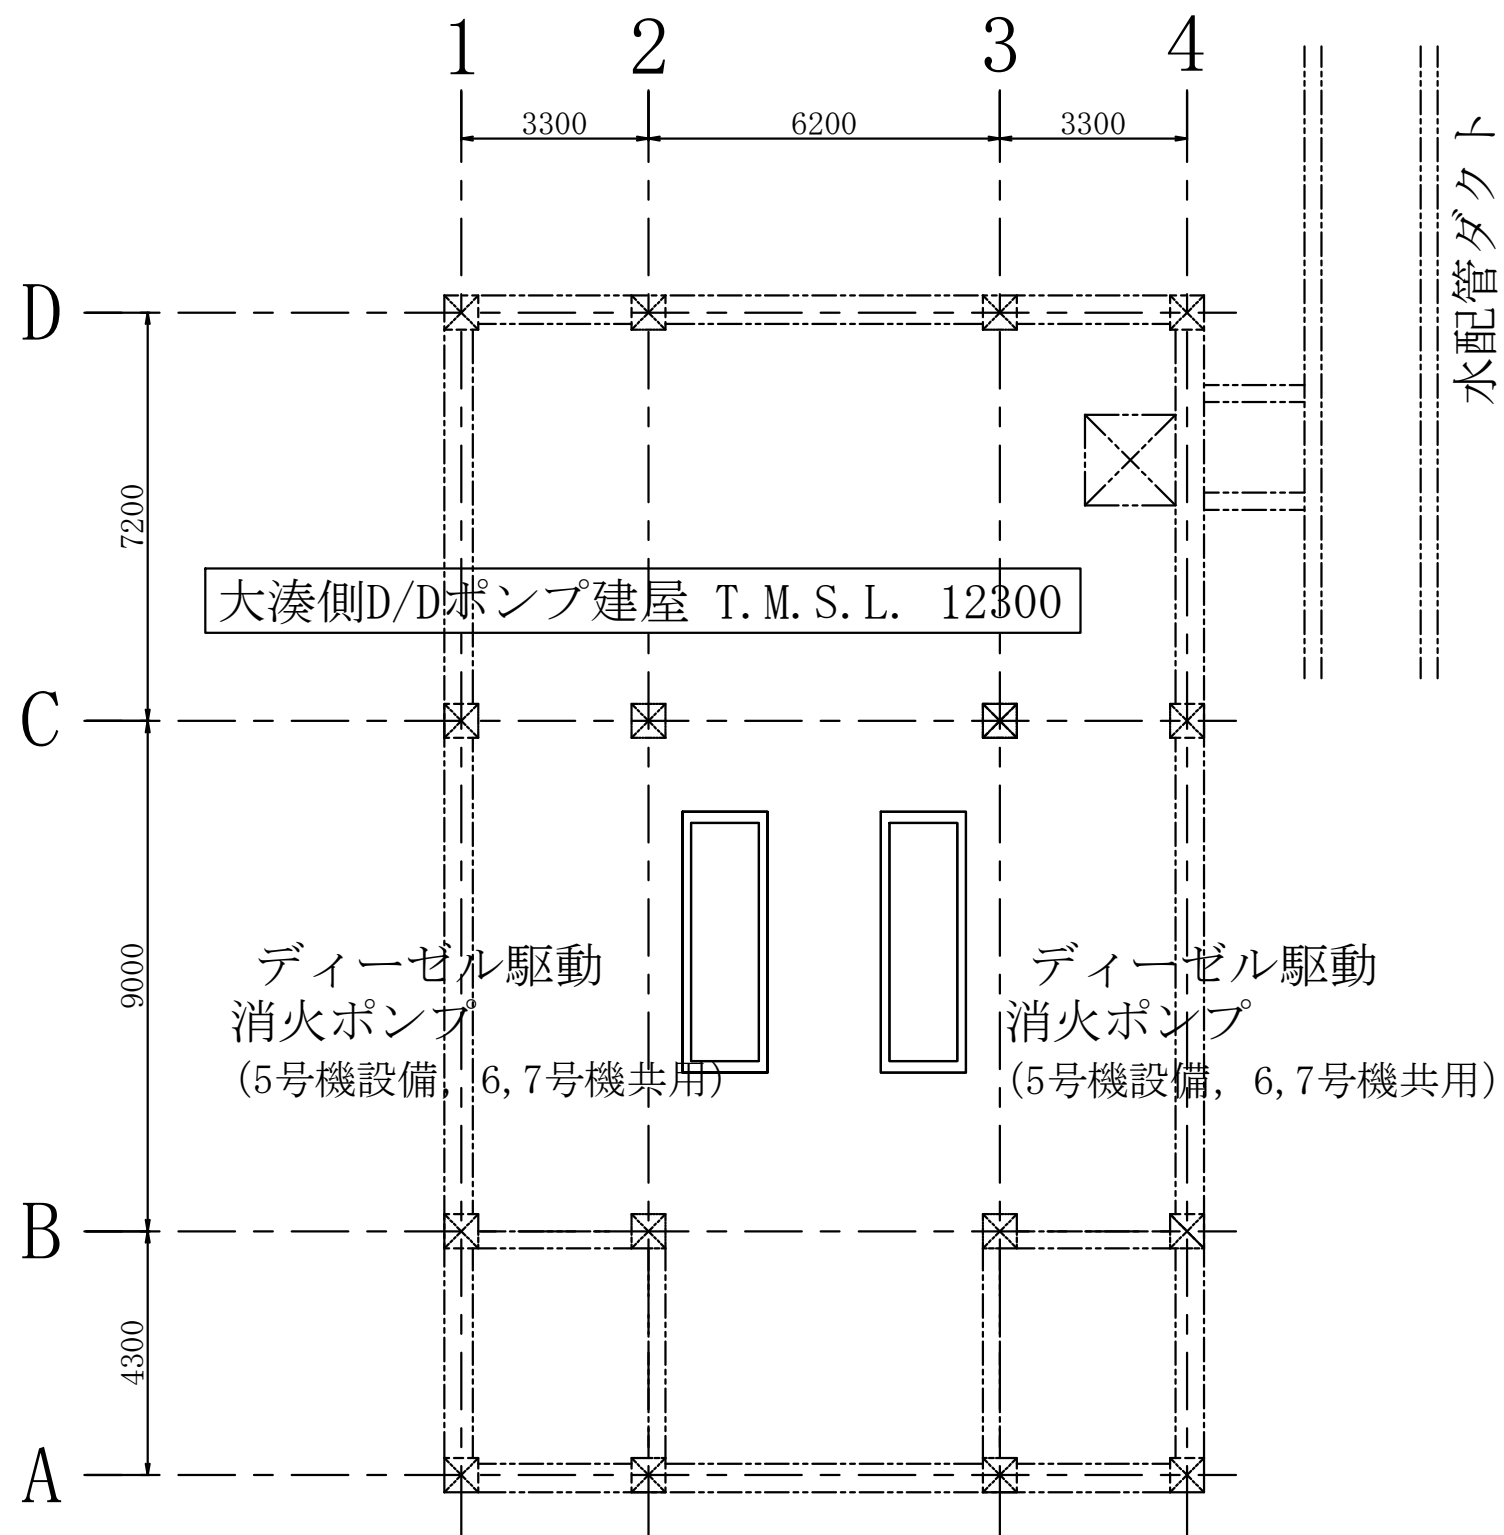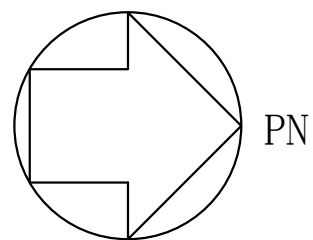



注 : 寸法はmmを示す。

工事計画認可申請		第9-3-2-1-1-3図
柏崎刈羽原子力発電所第7号機		
名 称	その他発電用原子炉の附属施設のうち	
	火災防護設備のうち	
	消火設備（水系消火設備）に係る	
	機器の配置を明示した図面（その3）	
東京電力ホールディングス株式会社		

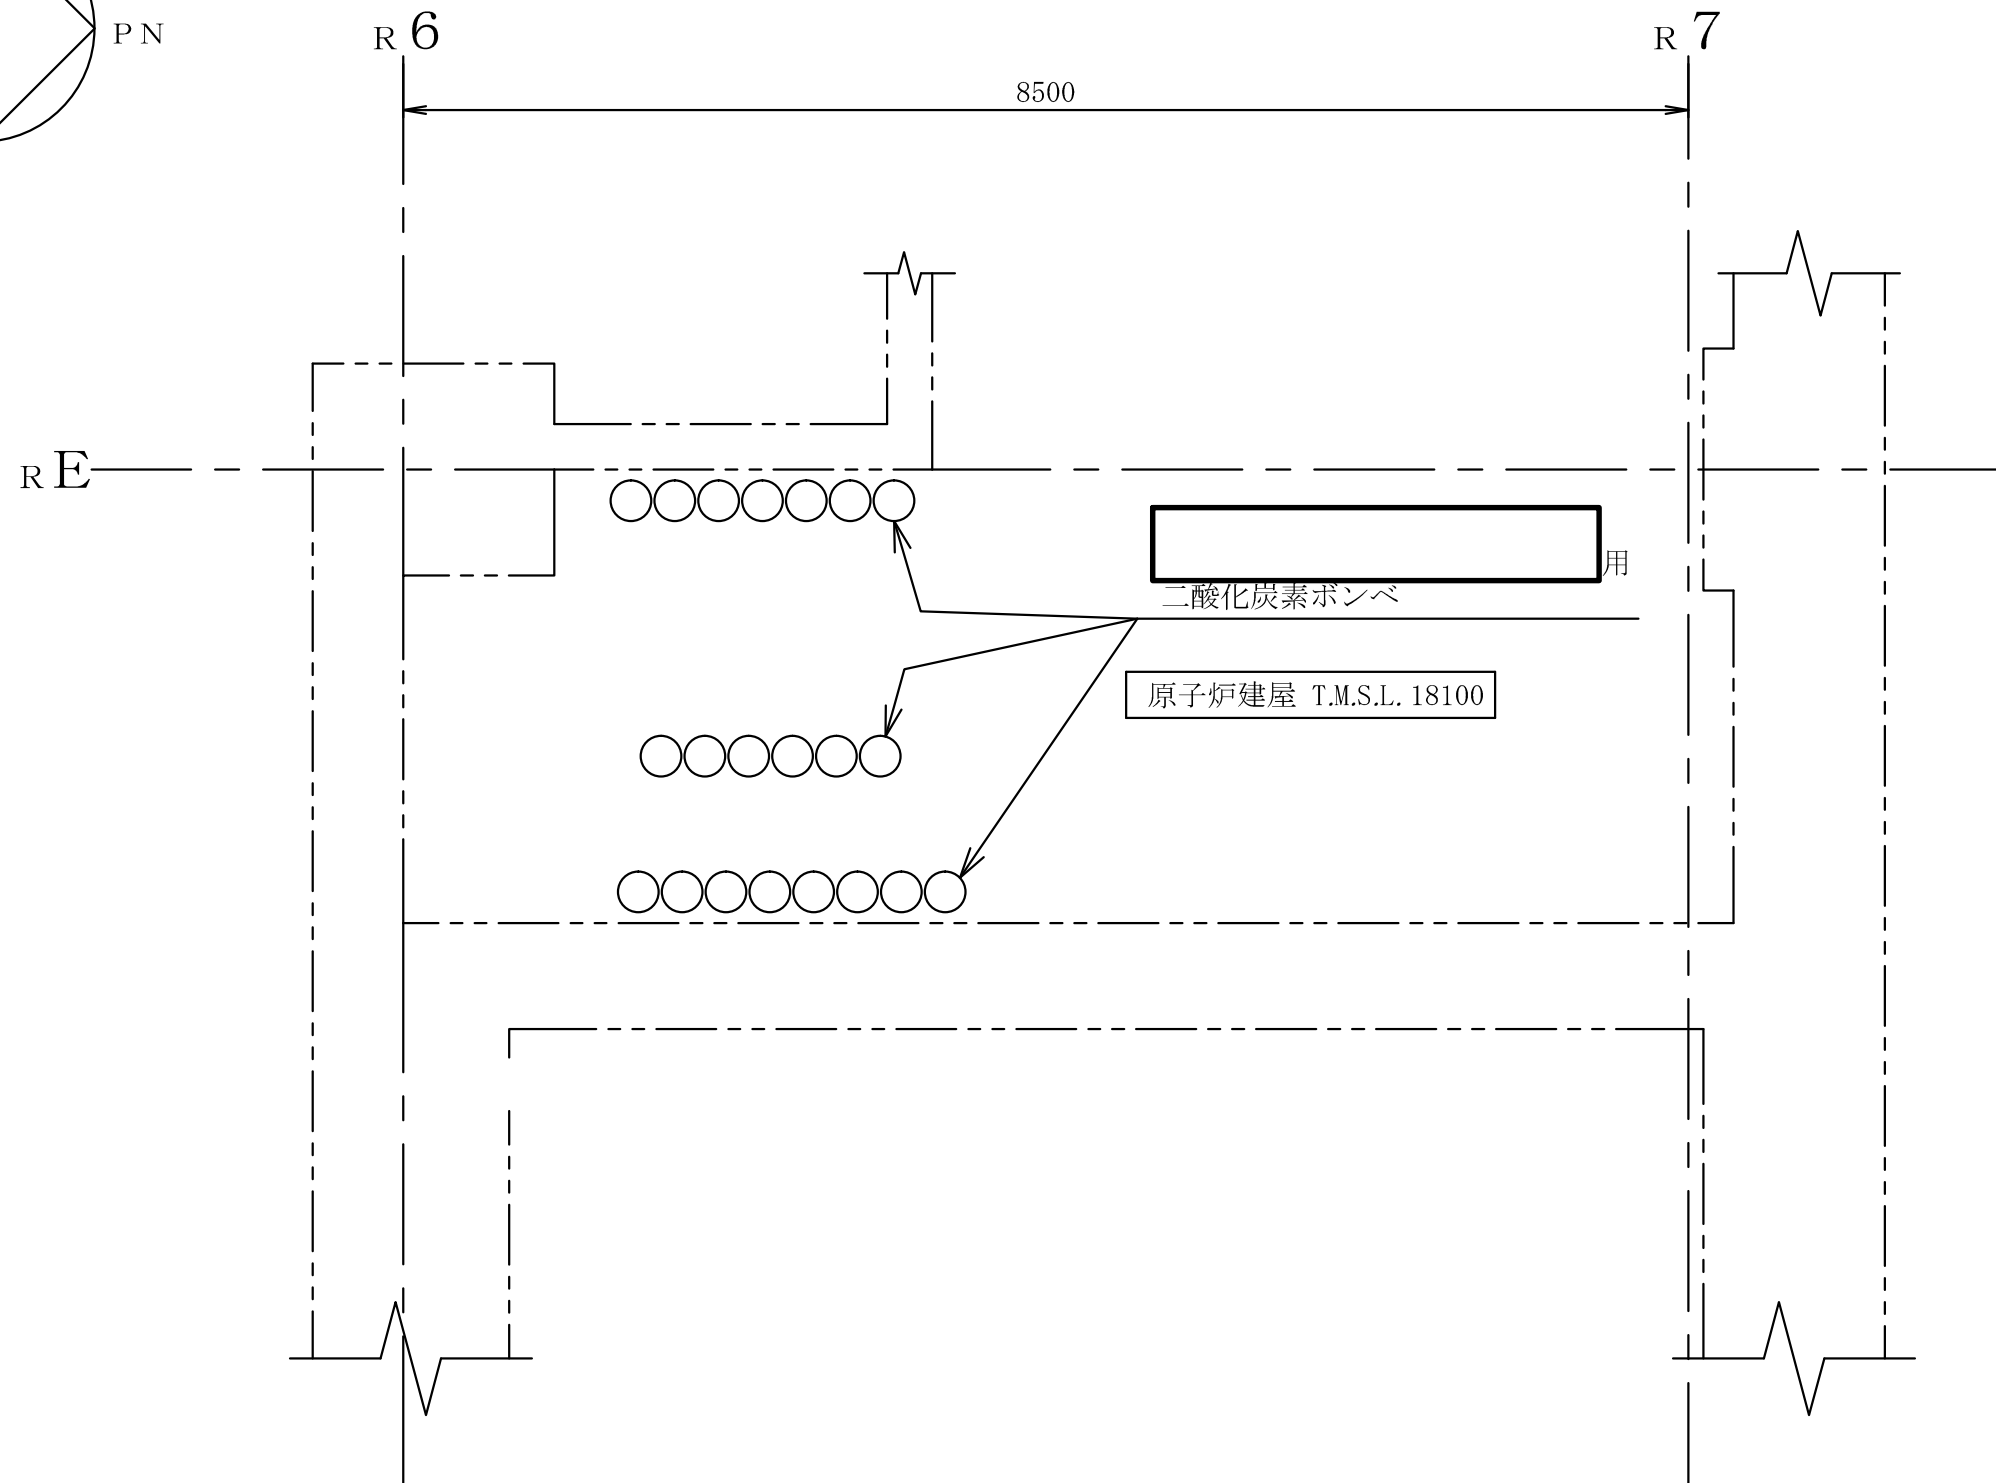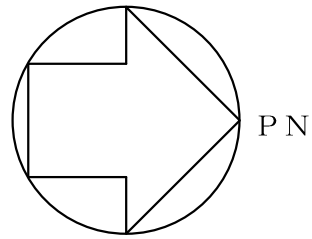



注：寸法はmmを示す。

工事計画認可申請		第9-3-2-1-2-1図
柏崎刈羽原子力発電所第7号機		
名 称	その他発電用原子炉の附属施設のうち 火災防護設備のうち	
	消火設備（二酸化炭素消火設備）に係る 機器の配置を明示した図面（その1）	
東京電力ホールディングス株式会社		

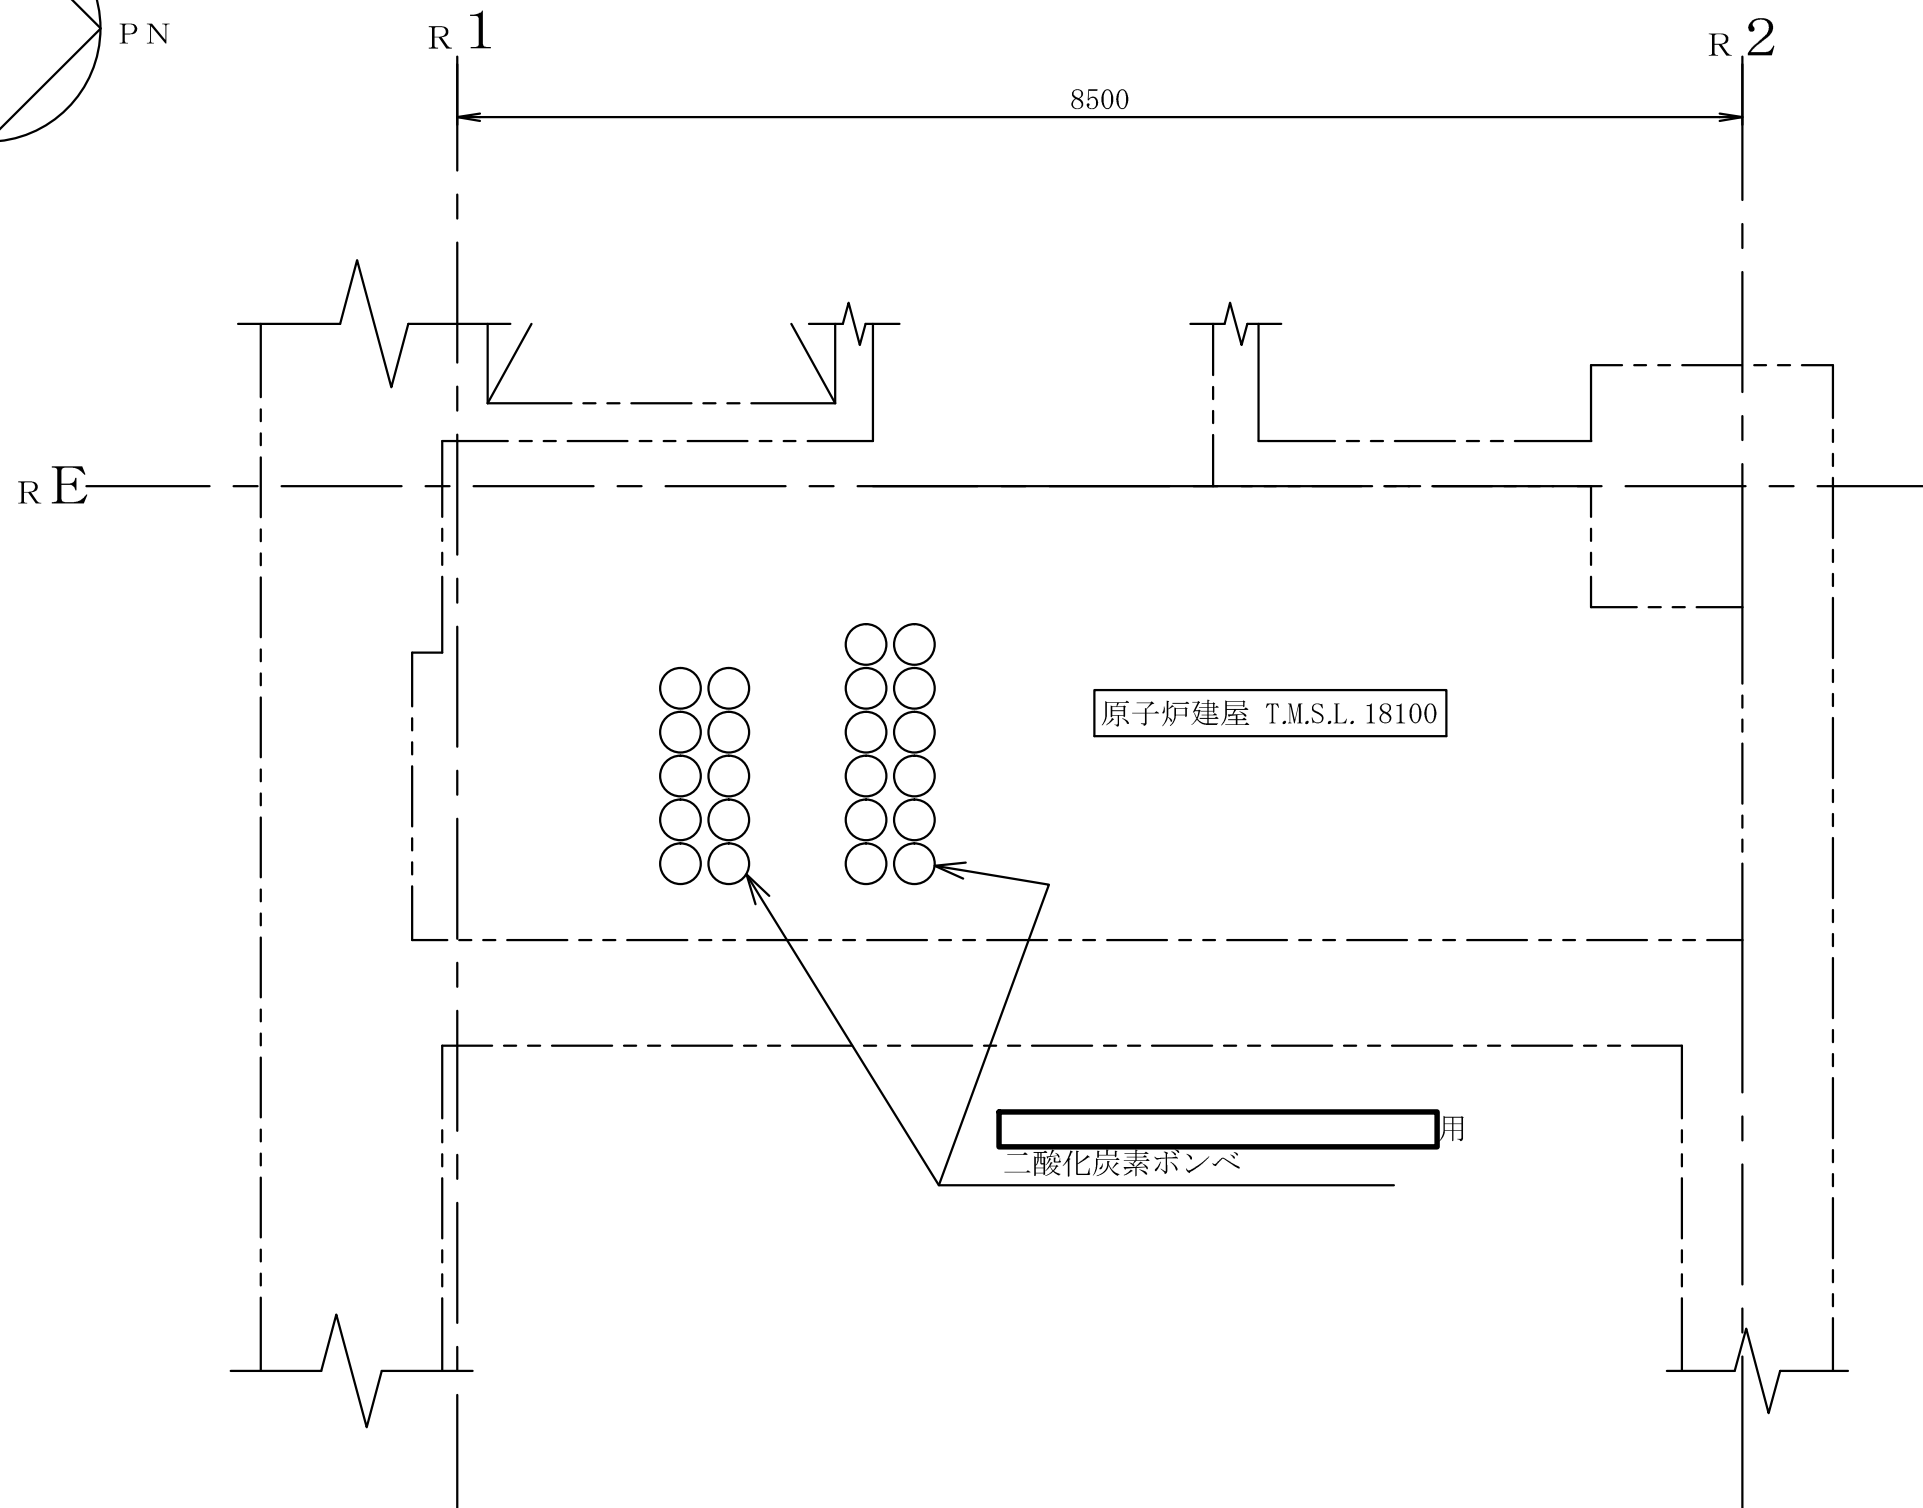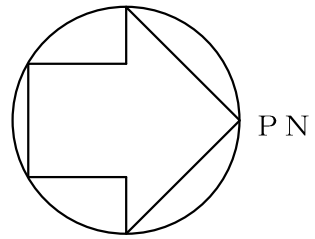


注：寸法はmmを示す。

工事計画認可申請		第9-3-2-1-2-2図
柏崎刈羽原子力発電所第7号機		
名 称	その他発電用原子炉の附属施設のうち 火災防護設備のうち 消火設備（二酸化炭素消火設備）に係る 機器の配置を明示した図面（その2）	
	東京電力ホールディングス株式会社	

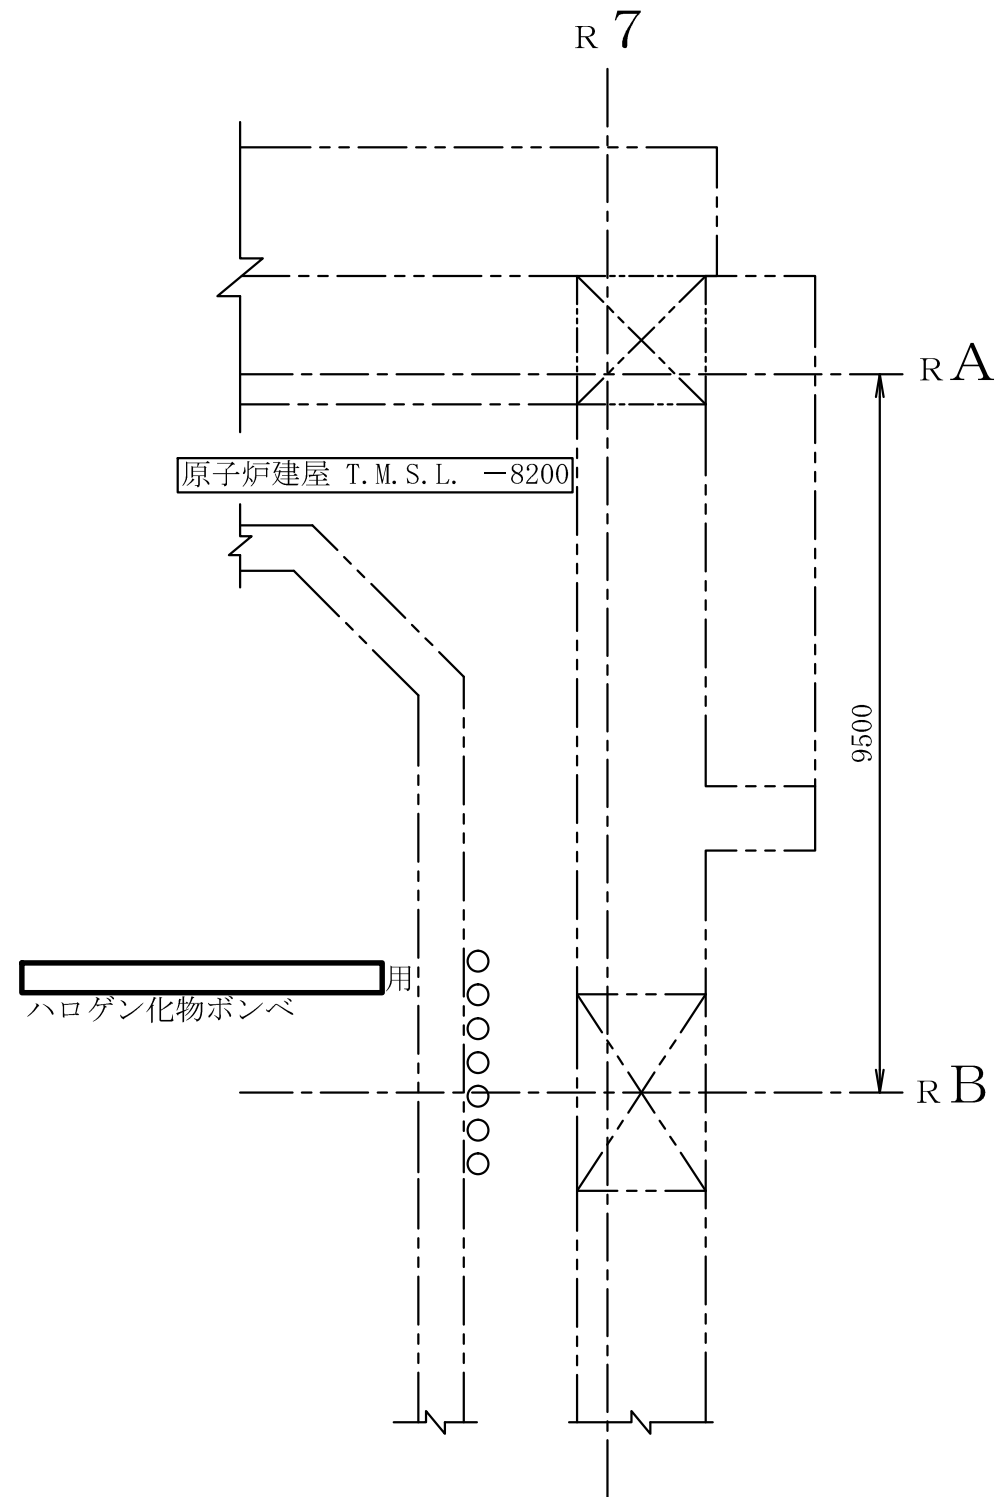
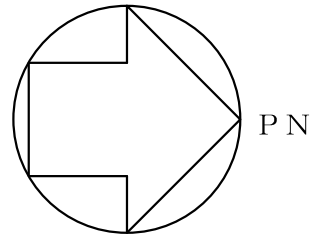


注 : 寸法はmmを示す。

工事計画認可申請		第9-3-2-1-3-1図
柏崎刈羽原子力発電所第7号機		
名 称	その他発電用原子炉の附属施設のうち 火災防護設備のうち消火設備 (小空間固定式消火設備)に係る 機器の配置を明示した図面 (その1)	
	東京電力ホールディングス株式会社	


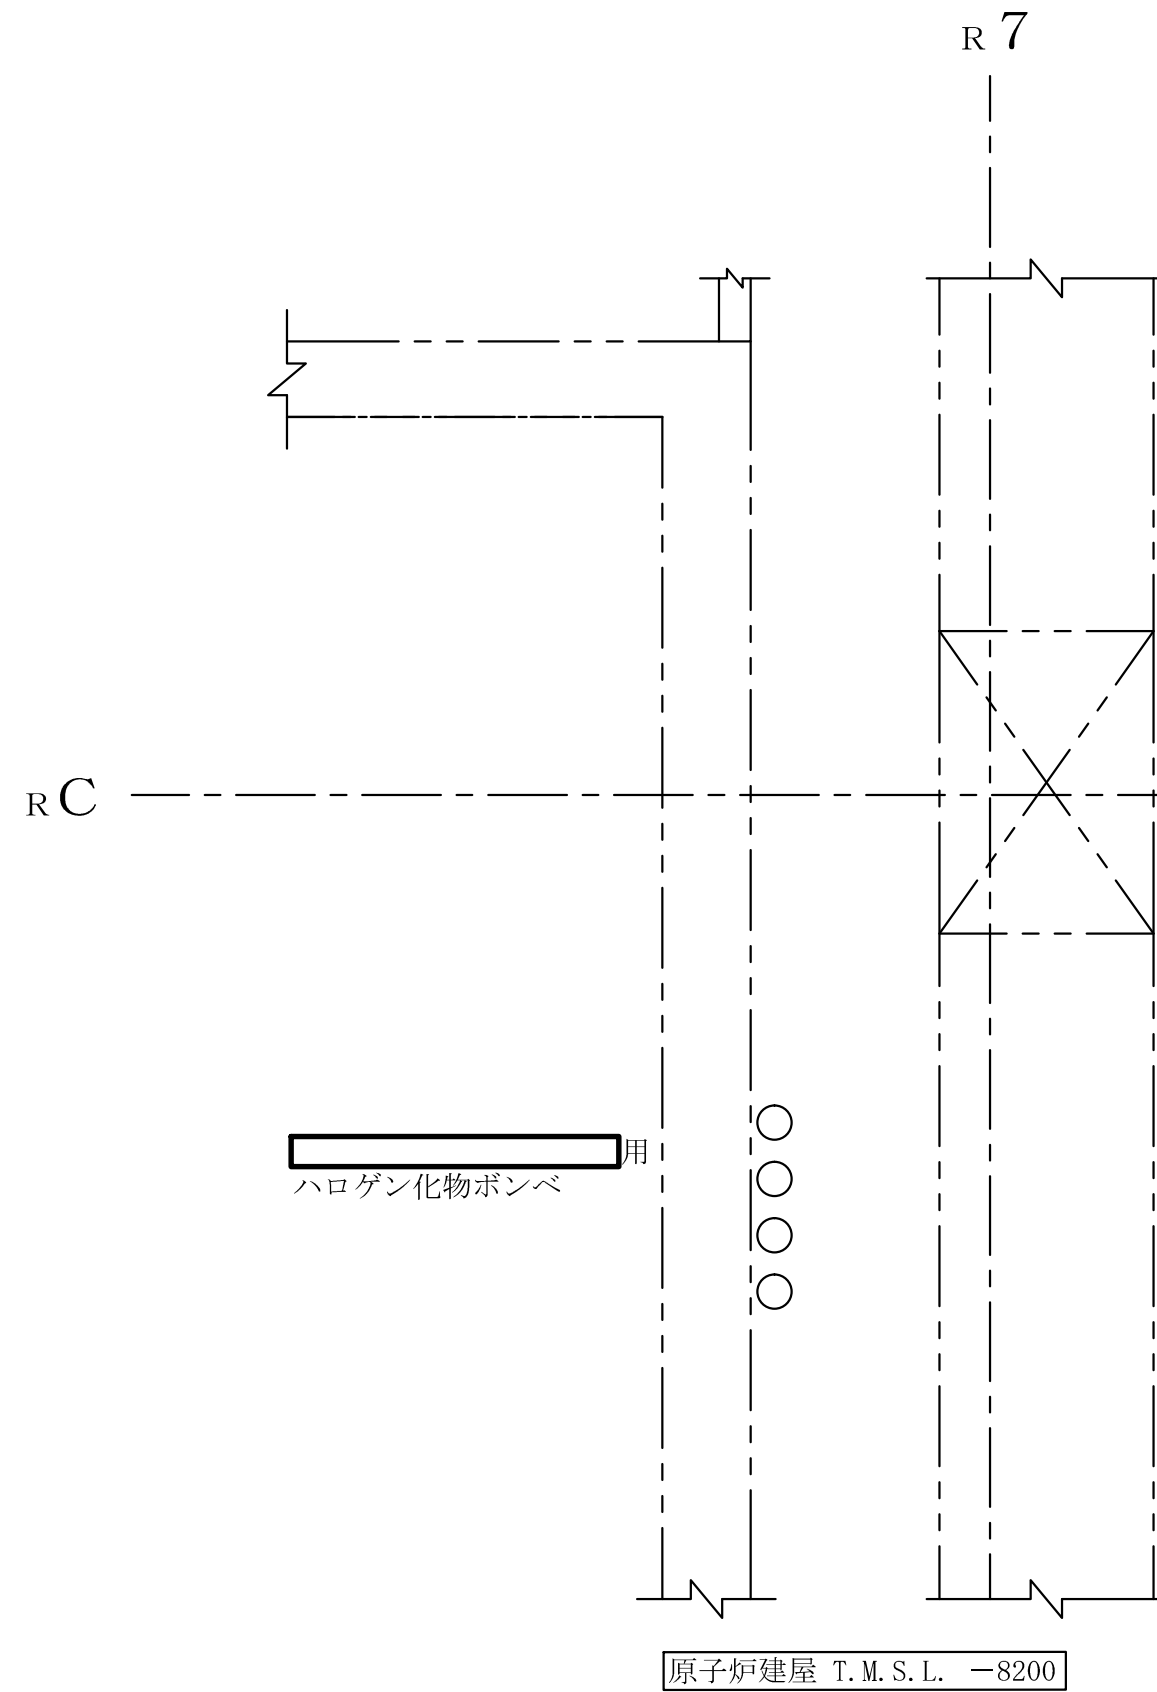


工事計画認可申請		第9-3-2-1-3-2図
柏崎刈羽原子力発電所第7号機		
名称	その他発電用原子炉の附属施設のうち 火災防護設備のうち消火設備 （小空間固定式消火設備）に係る 機器の配置を明示した図面（その2）	
東京電力ホールディングス株式会社		

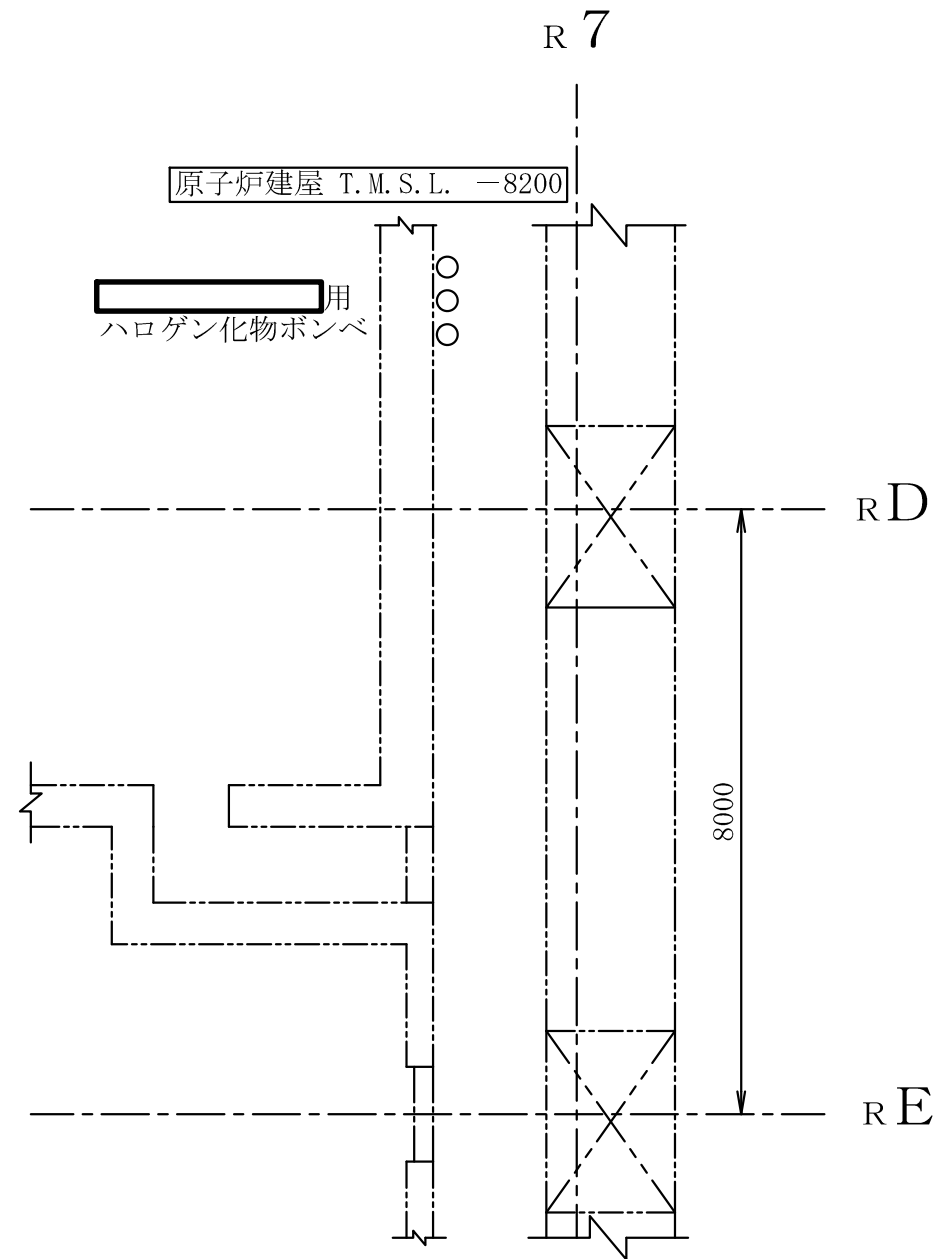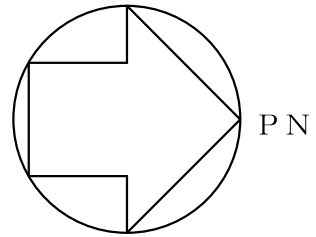



注 : 寸法はmmを示す。

工事計画認可申請		第9-3-2-1-3-3図
柏崎刈羽原子力発電所第7号機		
名 称	その他発電用原子炉の附属施設のうち 火災防護設備のうち消火設備 (小空間固定式消火設備)に係る 機器の配置を明示した図面 (その3)	
	東京電力ホールディングス株式会社	

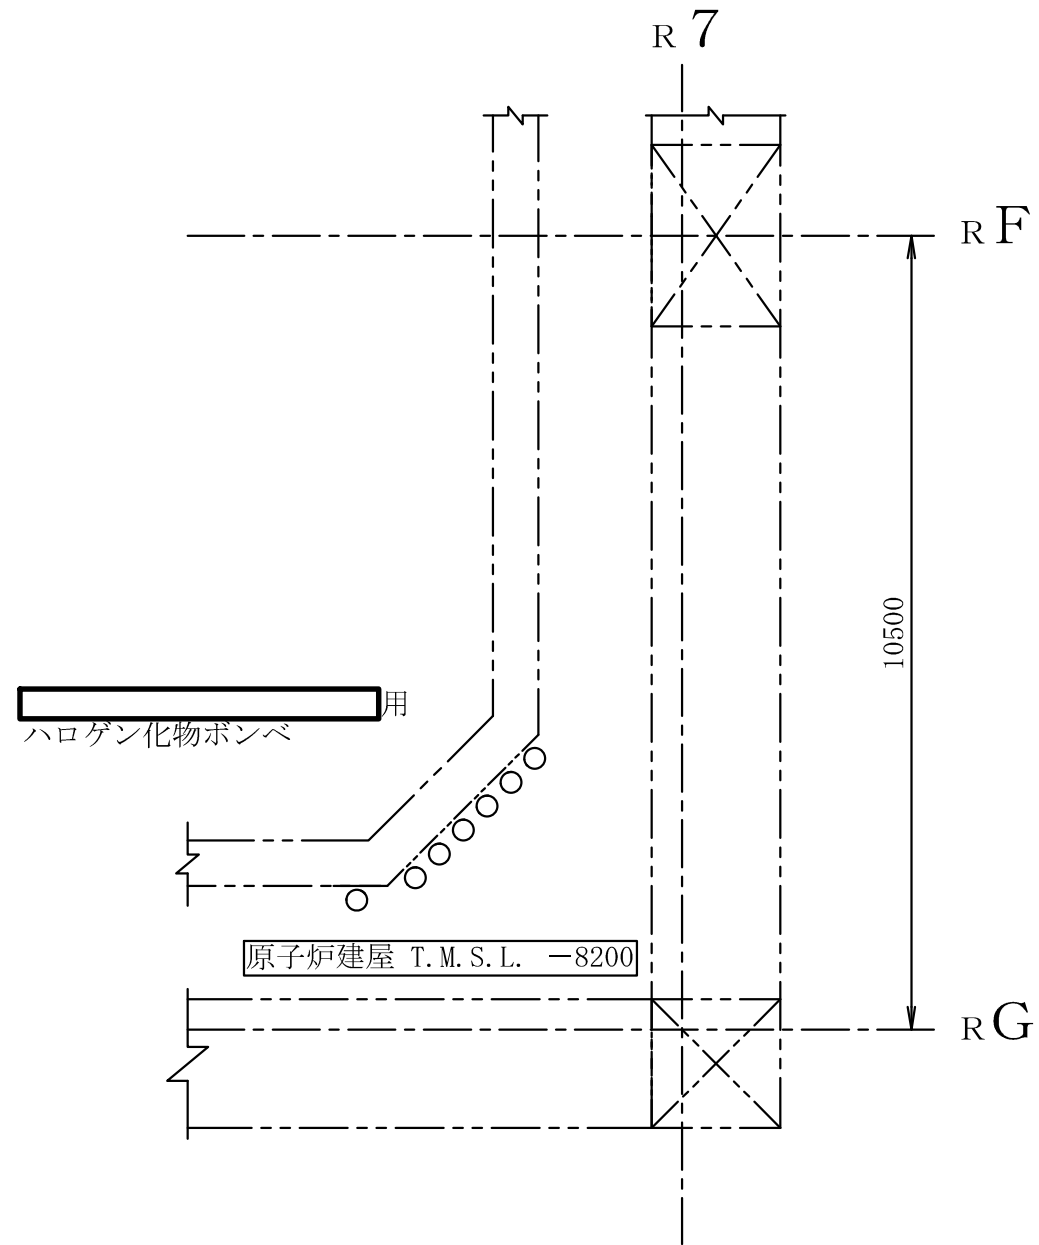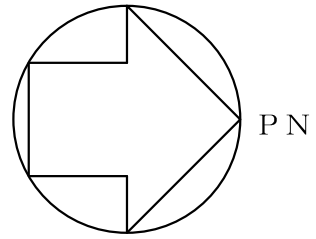



注：寸法はmmを示す。

工事計画認可申請		第9-3-2-1-3-4図
柏崎刈羽原子力発電所第7号機		
名 称	その他発電用原子炉の附属施設のうち 火災防護設備のうち消火設備 (小空間固定式消火設備)に係る 機器の配置を明示した図面 (その4)	
	東京電力ホールディングス株式会社	

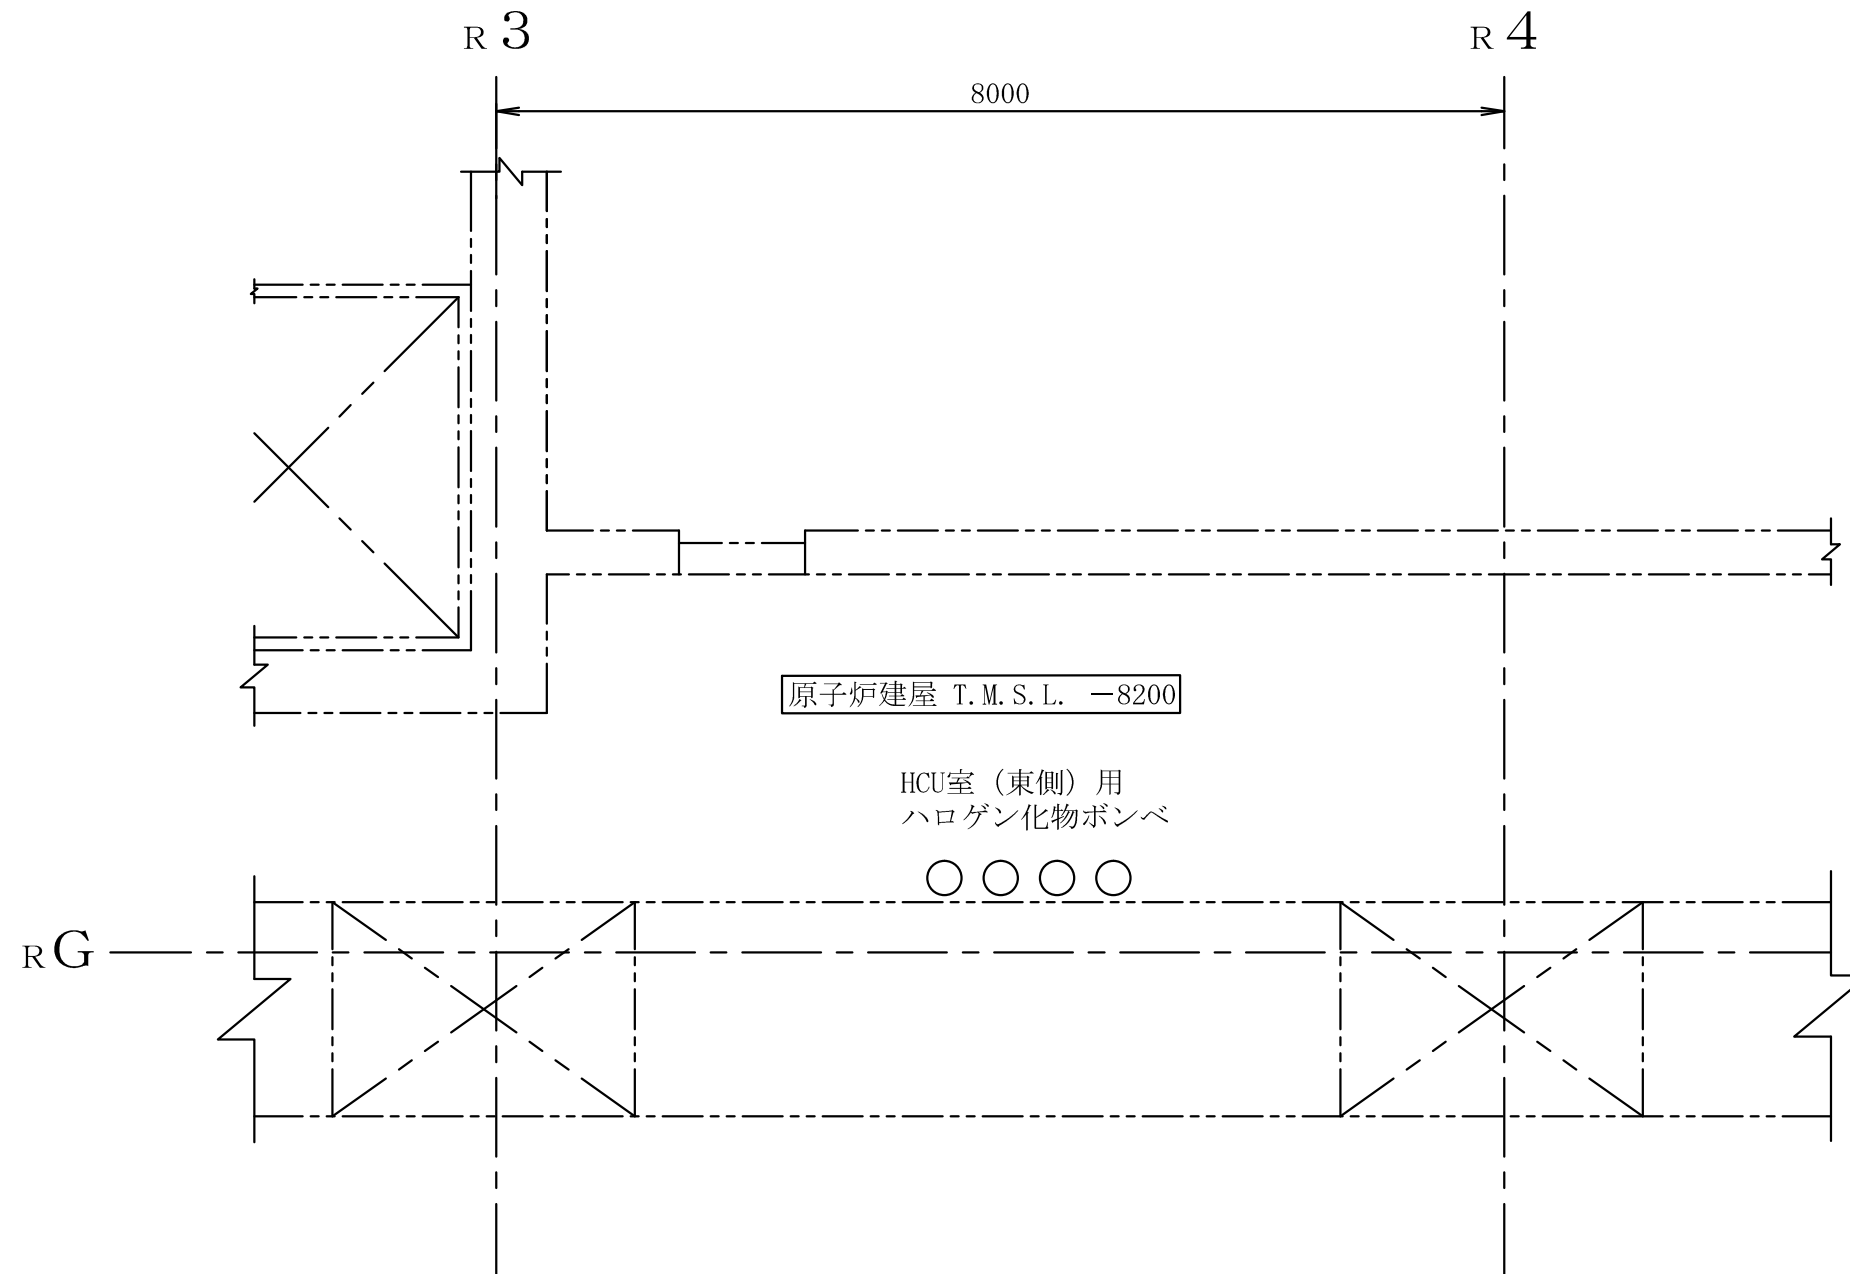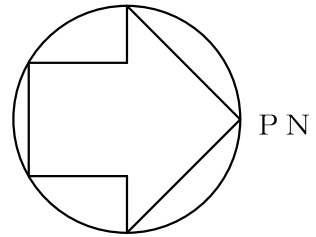



注：寸法はmmを示す。

工事計画認可申請		第9-3-2-1-3-5図
柏崎刈羽原子力発電所第7号機		
名 称	その他発電用原子炉の附属施設のうち 火災防護設備のうち消火設備 （小空間固定式消火設備）に係る 機器の配置を明示した図面（その5）	
	東京電力ホールディングス株式会社	

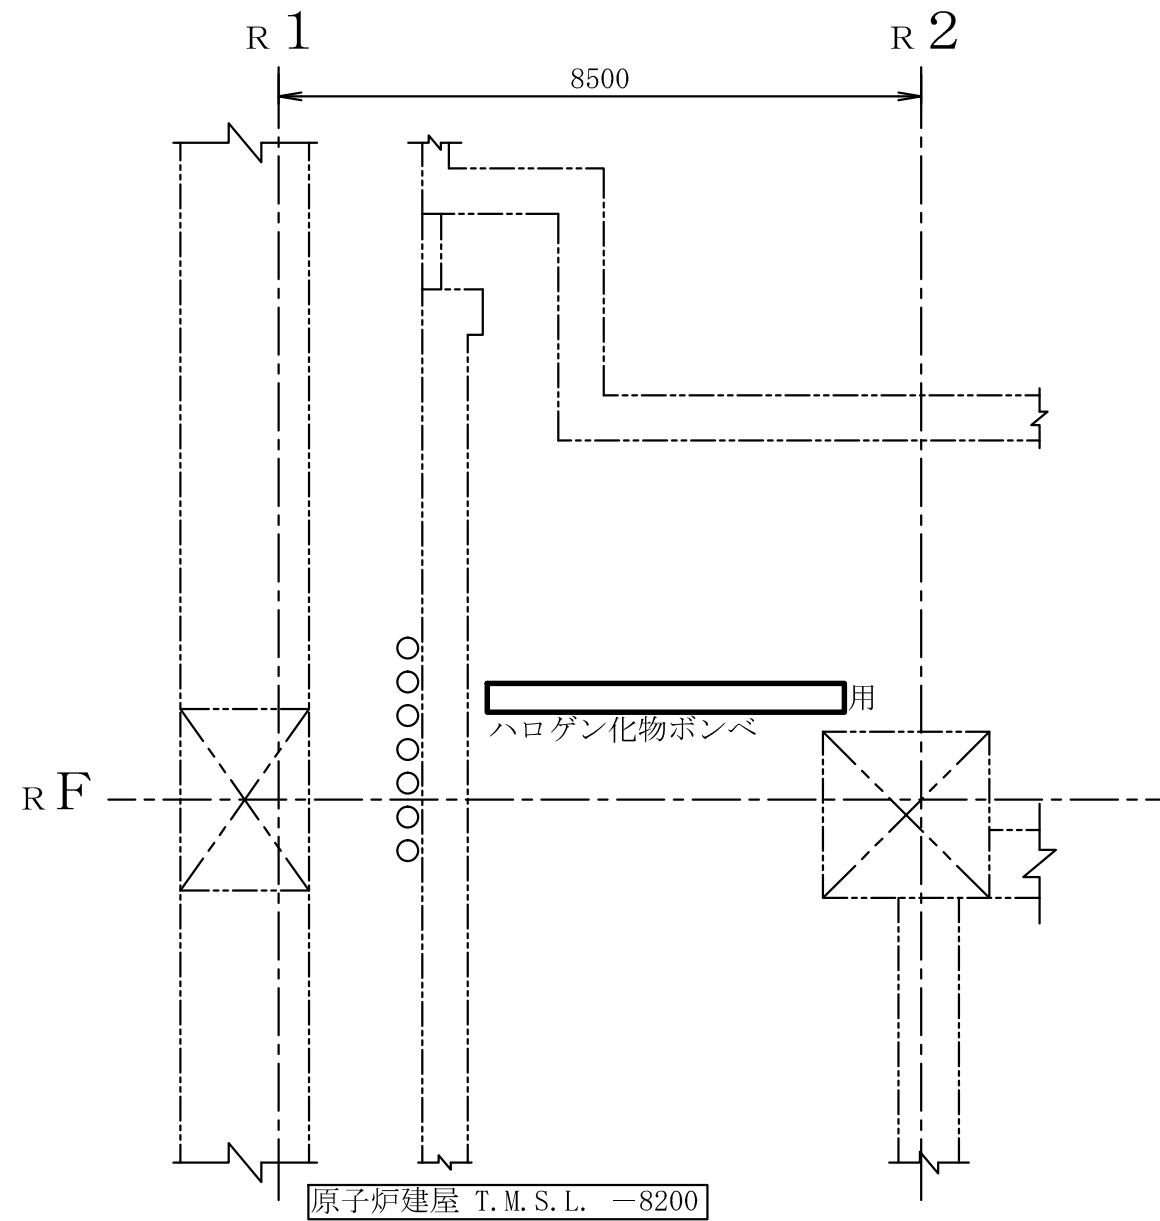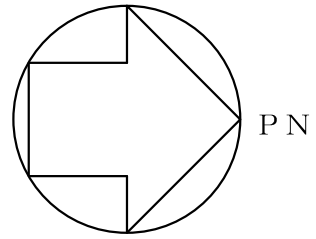



注：寸法はmmを示す。

工事計画認可申請		第9-3-2-1-3-6図
柏崎刈羽原子力発電所第7号機		
名 称	その他発電用原子炉の附属施設のうち 火災防護設備のうち消火設備 (小空間固定式消火設備)に係る 機器の配置を明示した図面 (その6)	
	東京電力ホールディングス株式会社	

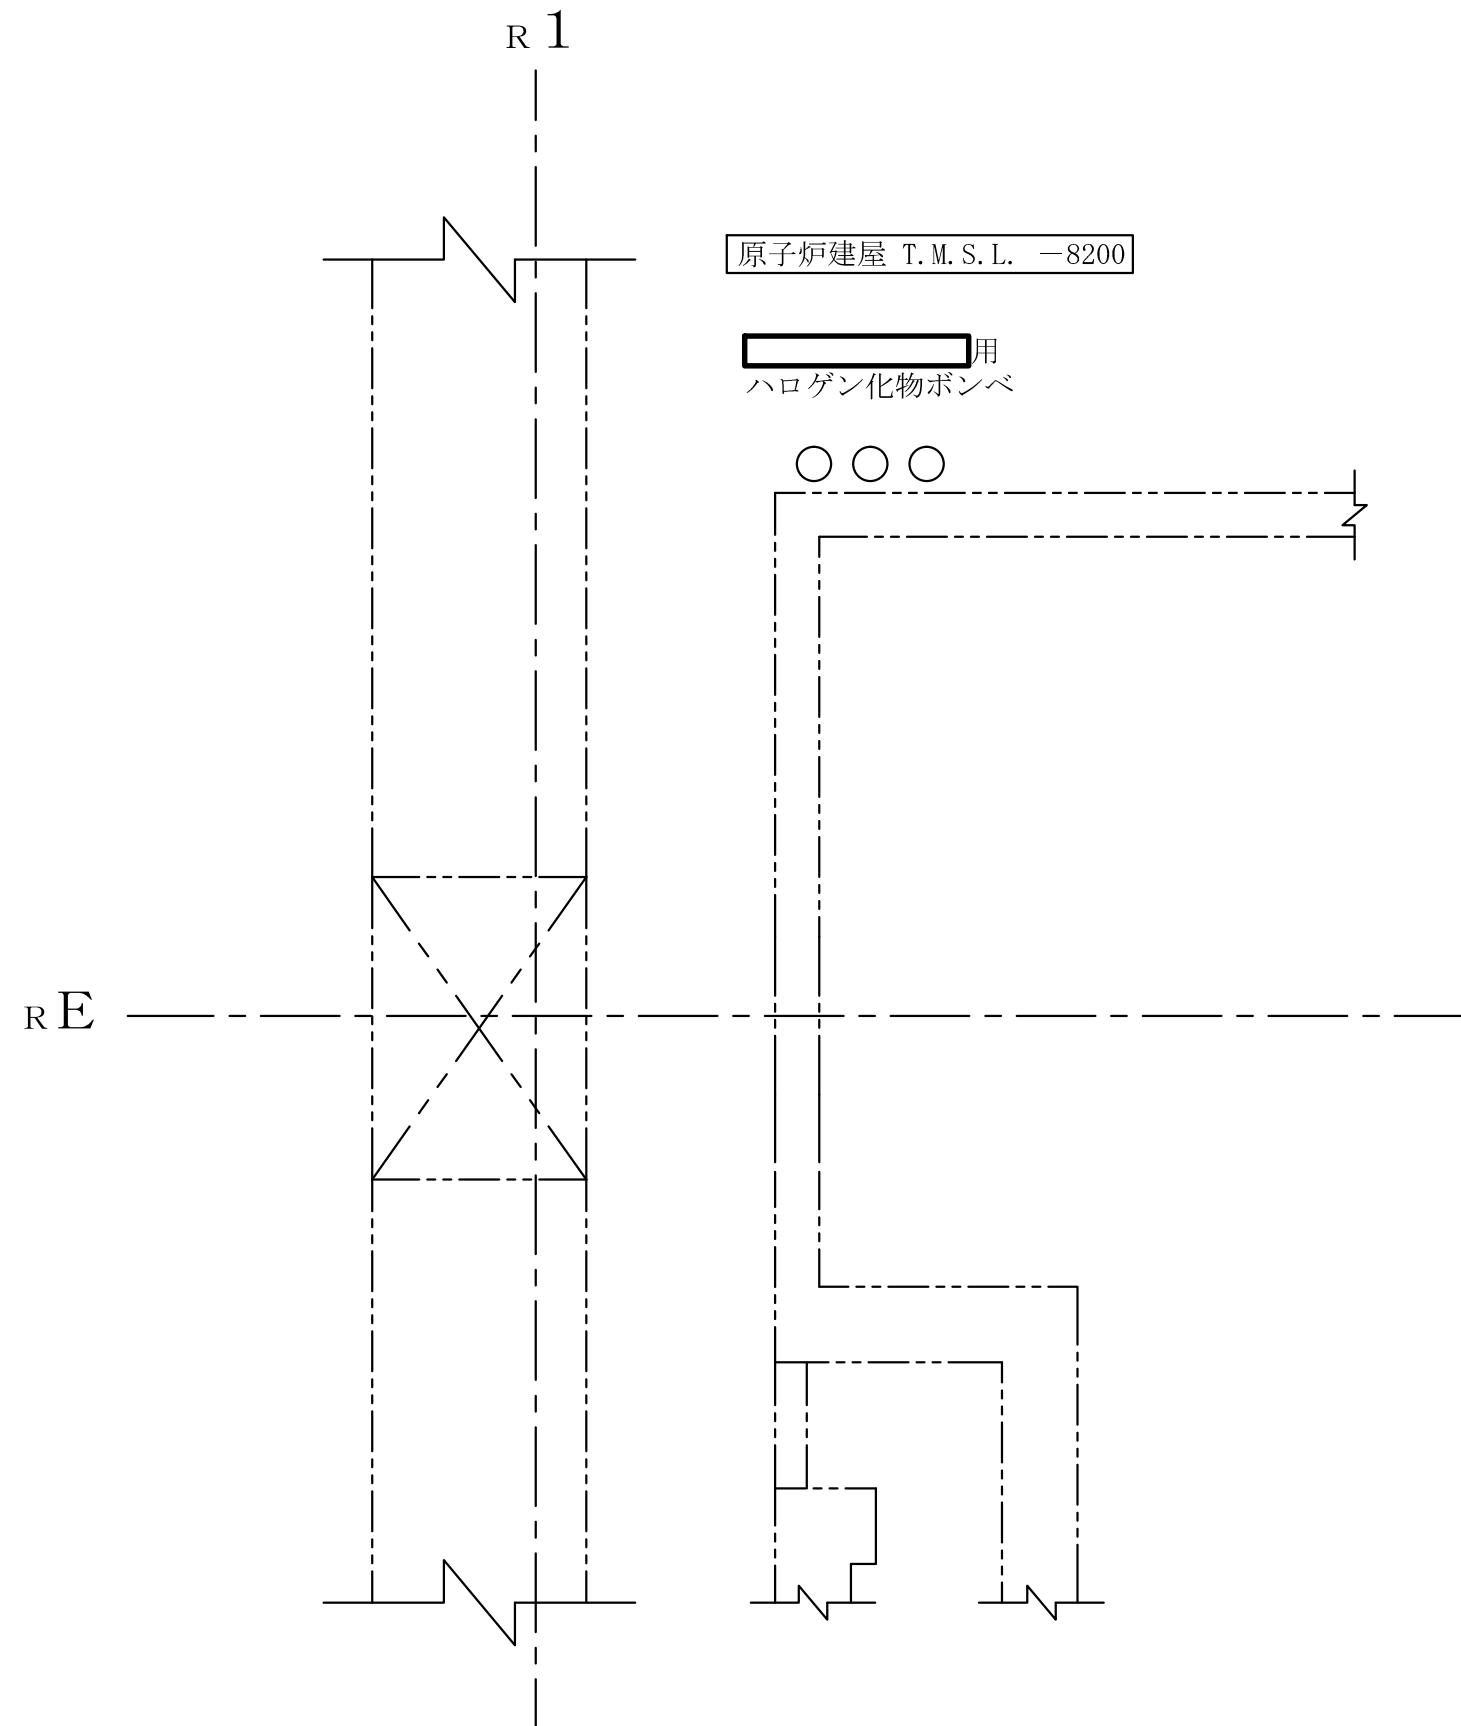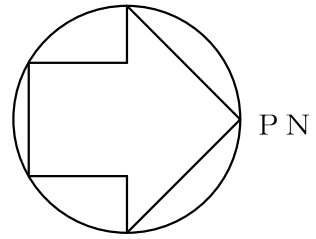



注：寸法はmmを示す。

工事計画認可申請		第9-3-2-1-3-7図
柏崎刈羽原子力発電所第7号機		
名 称	その他発電用原子炉の附属施設のうち 火災防護設備のうち消火設備 (小空間固定式消火設備)に係る 機器の配置を明示した図面 (その7)	
	東京電力ホールディングス株式会社	

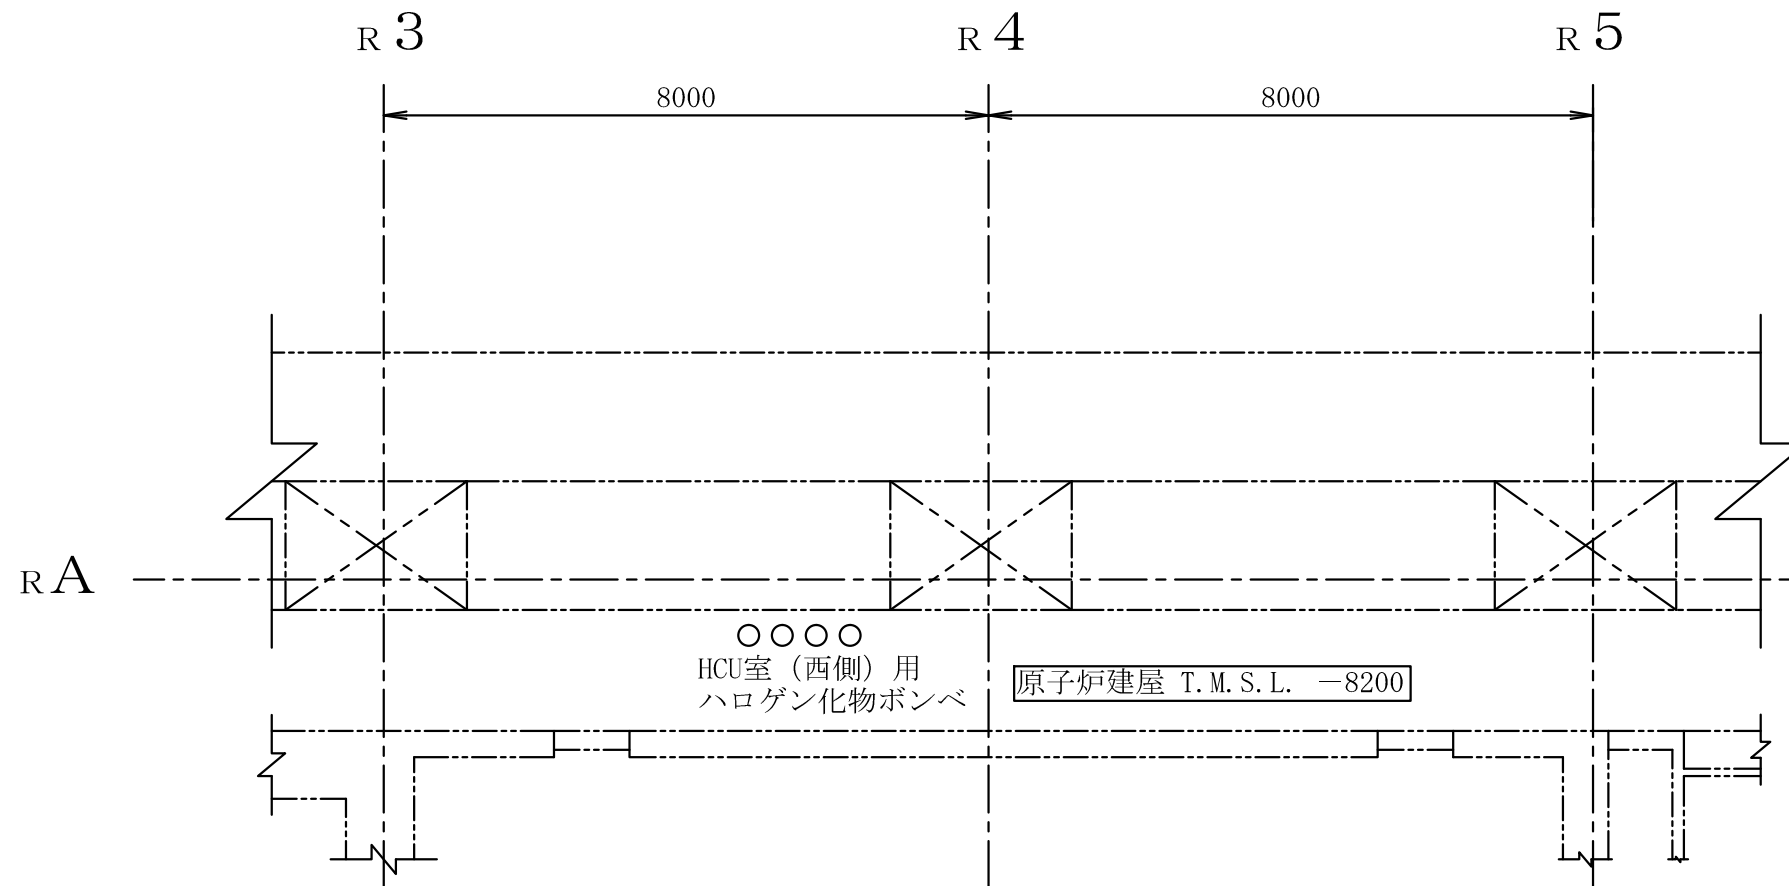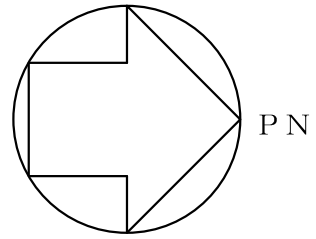



注：寸法はmmを示す。

工事計画認可申請		第9-3-2-1-3-8図
柏崎刈羽原子力発電所第7号機		
名 称	その他発電用原子炉の附属施設のうち 火災防護設備のうち消火設備 (小空間固定式消火設備)に係る 機器の配置を明示した図面 (その8)	
	東京電力ホールディングス株式会社	

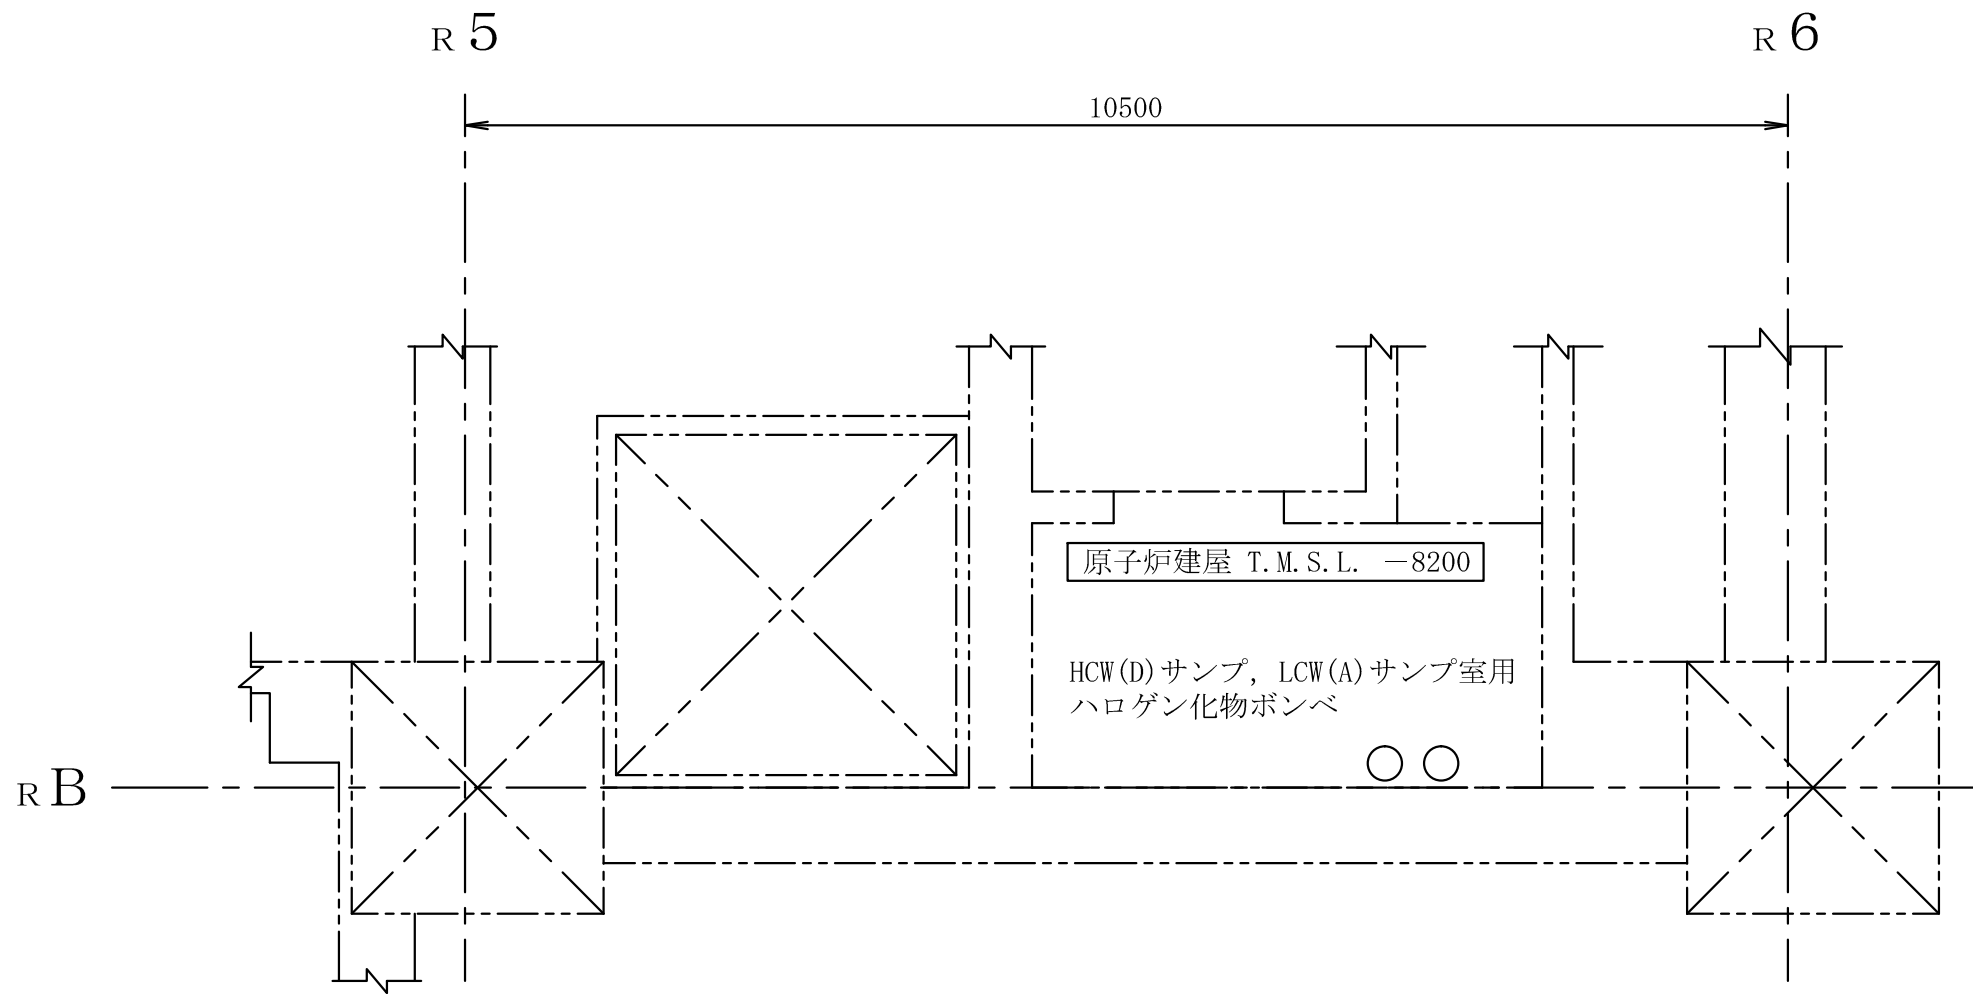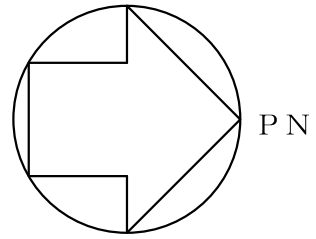



注：寸法はmmを示す。

工事計画認可申請		第9-3-2-1-3-9図
柏崎刈羽原子力発電所第7号機		
名 称	その他発電用原子炉の附属施設のうち 火災防護設備のうち消火設備 (小空間固定式消火設備)に係る 機器の配置を明示した図面 (その9)	
	東京電力ホールディングス株式会社	

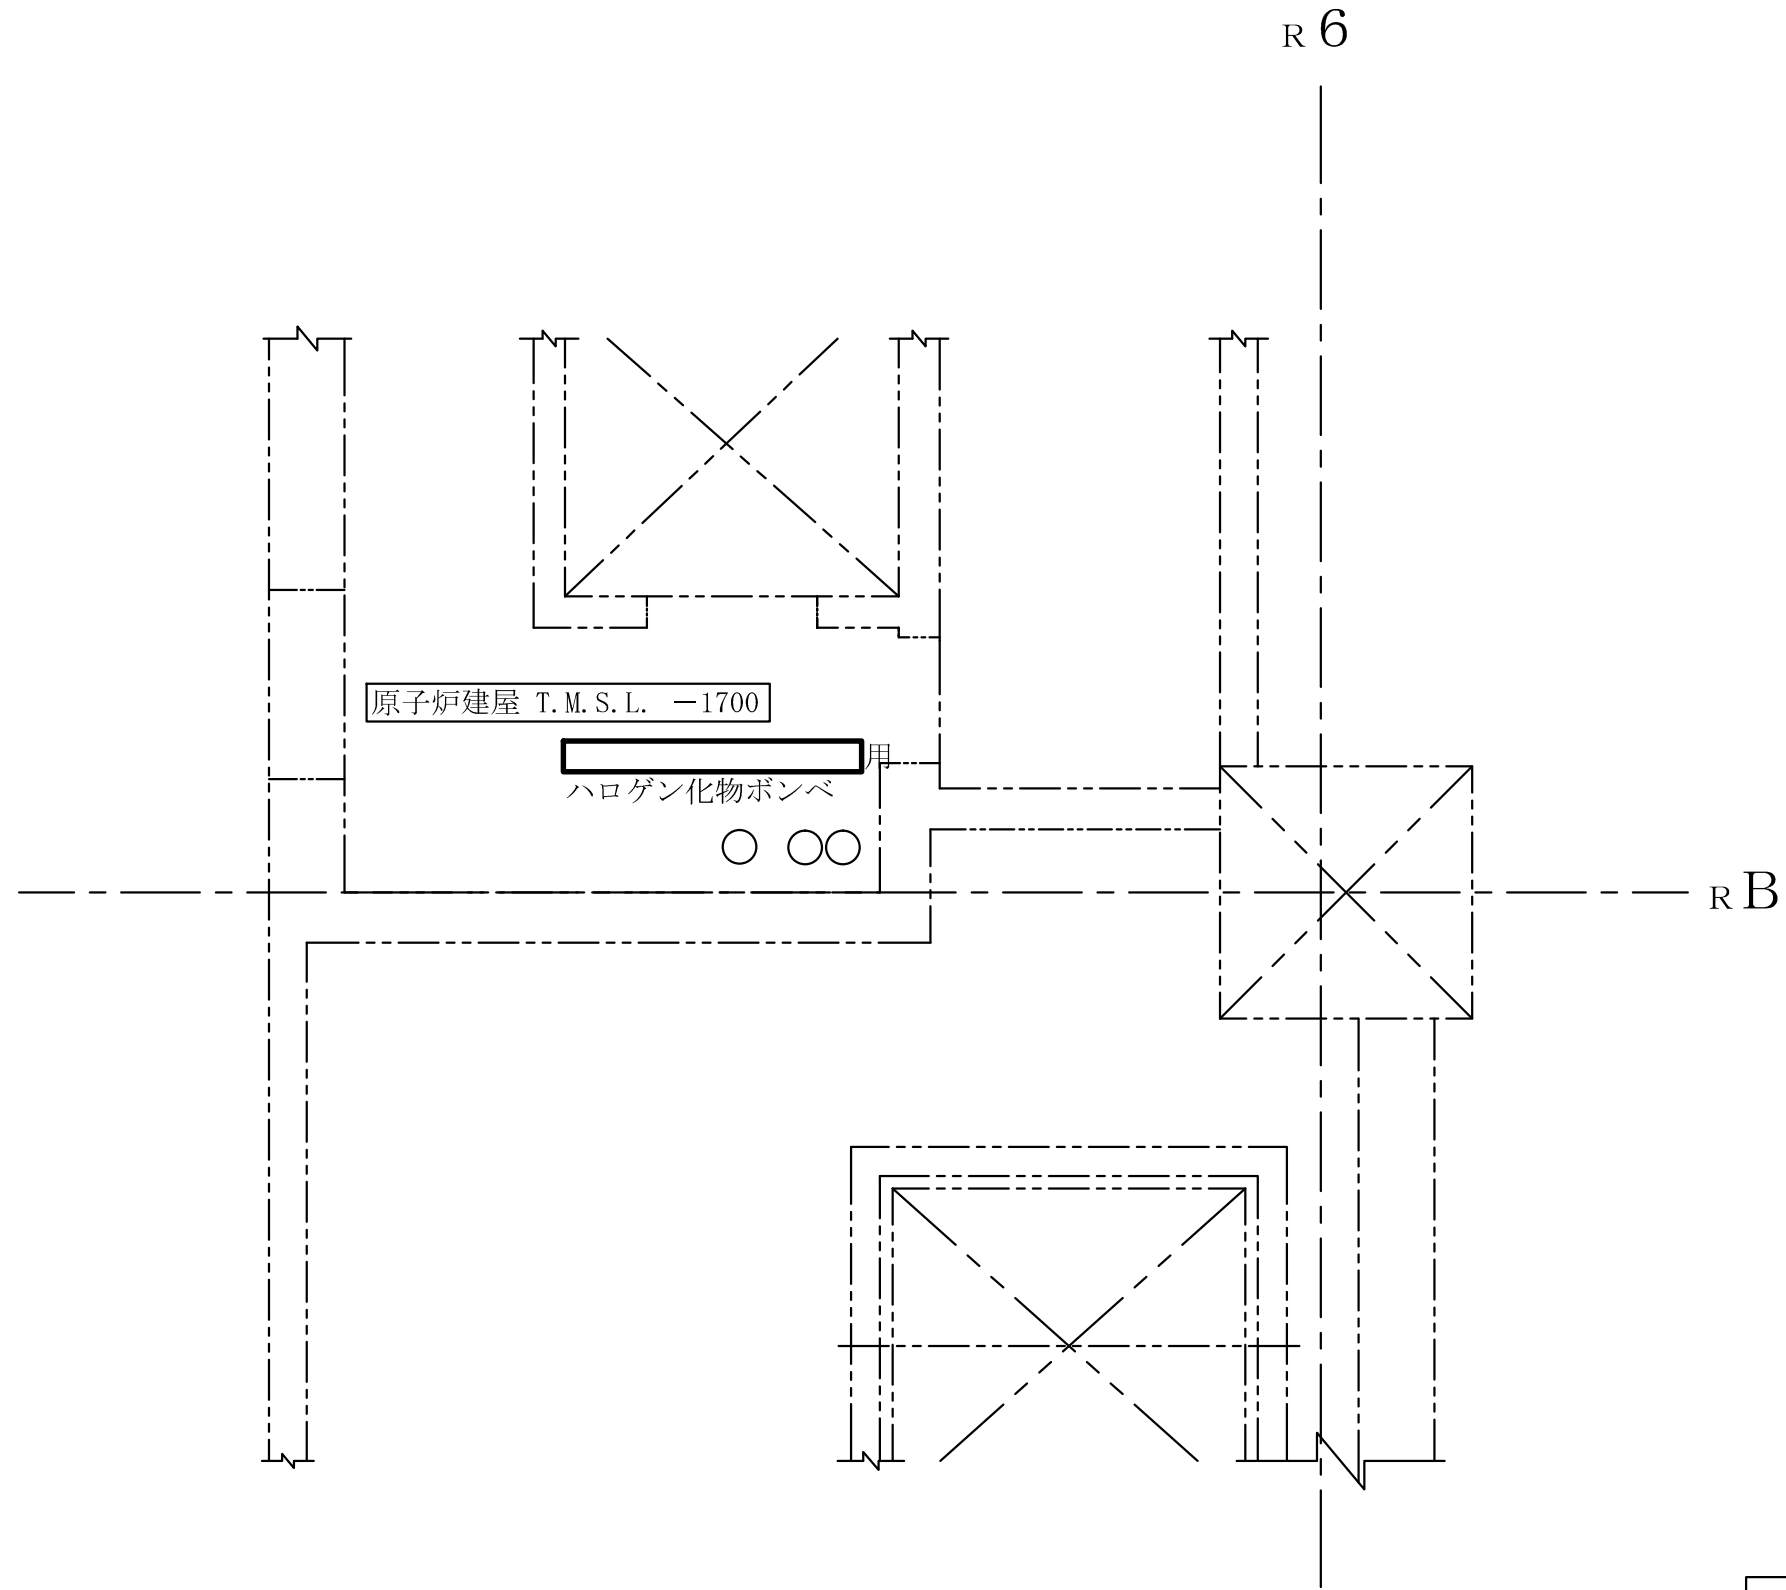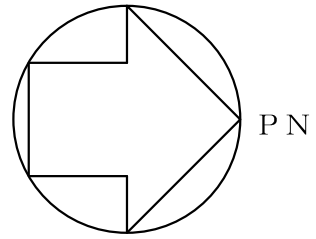



注：寸法はmmを示す。

工事計画認可申請		第9-3-2-1-3-10図
柏崎刈羽原子力発電所第7号機		
名 称	その他発電用原子炉の附属施設のうち 火災防護設備のうち消火設備 (小空間固定式消火設備)に係る 機器の配置を明示した図面 (その10)	
	東京電力ホールディングス株式会社	

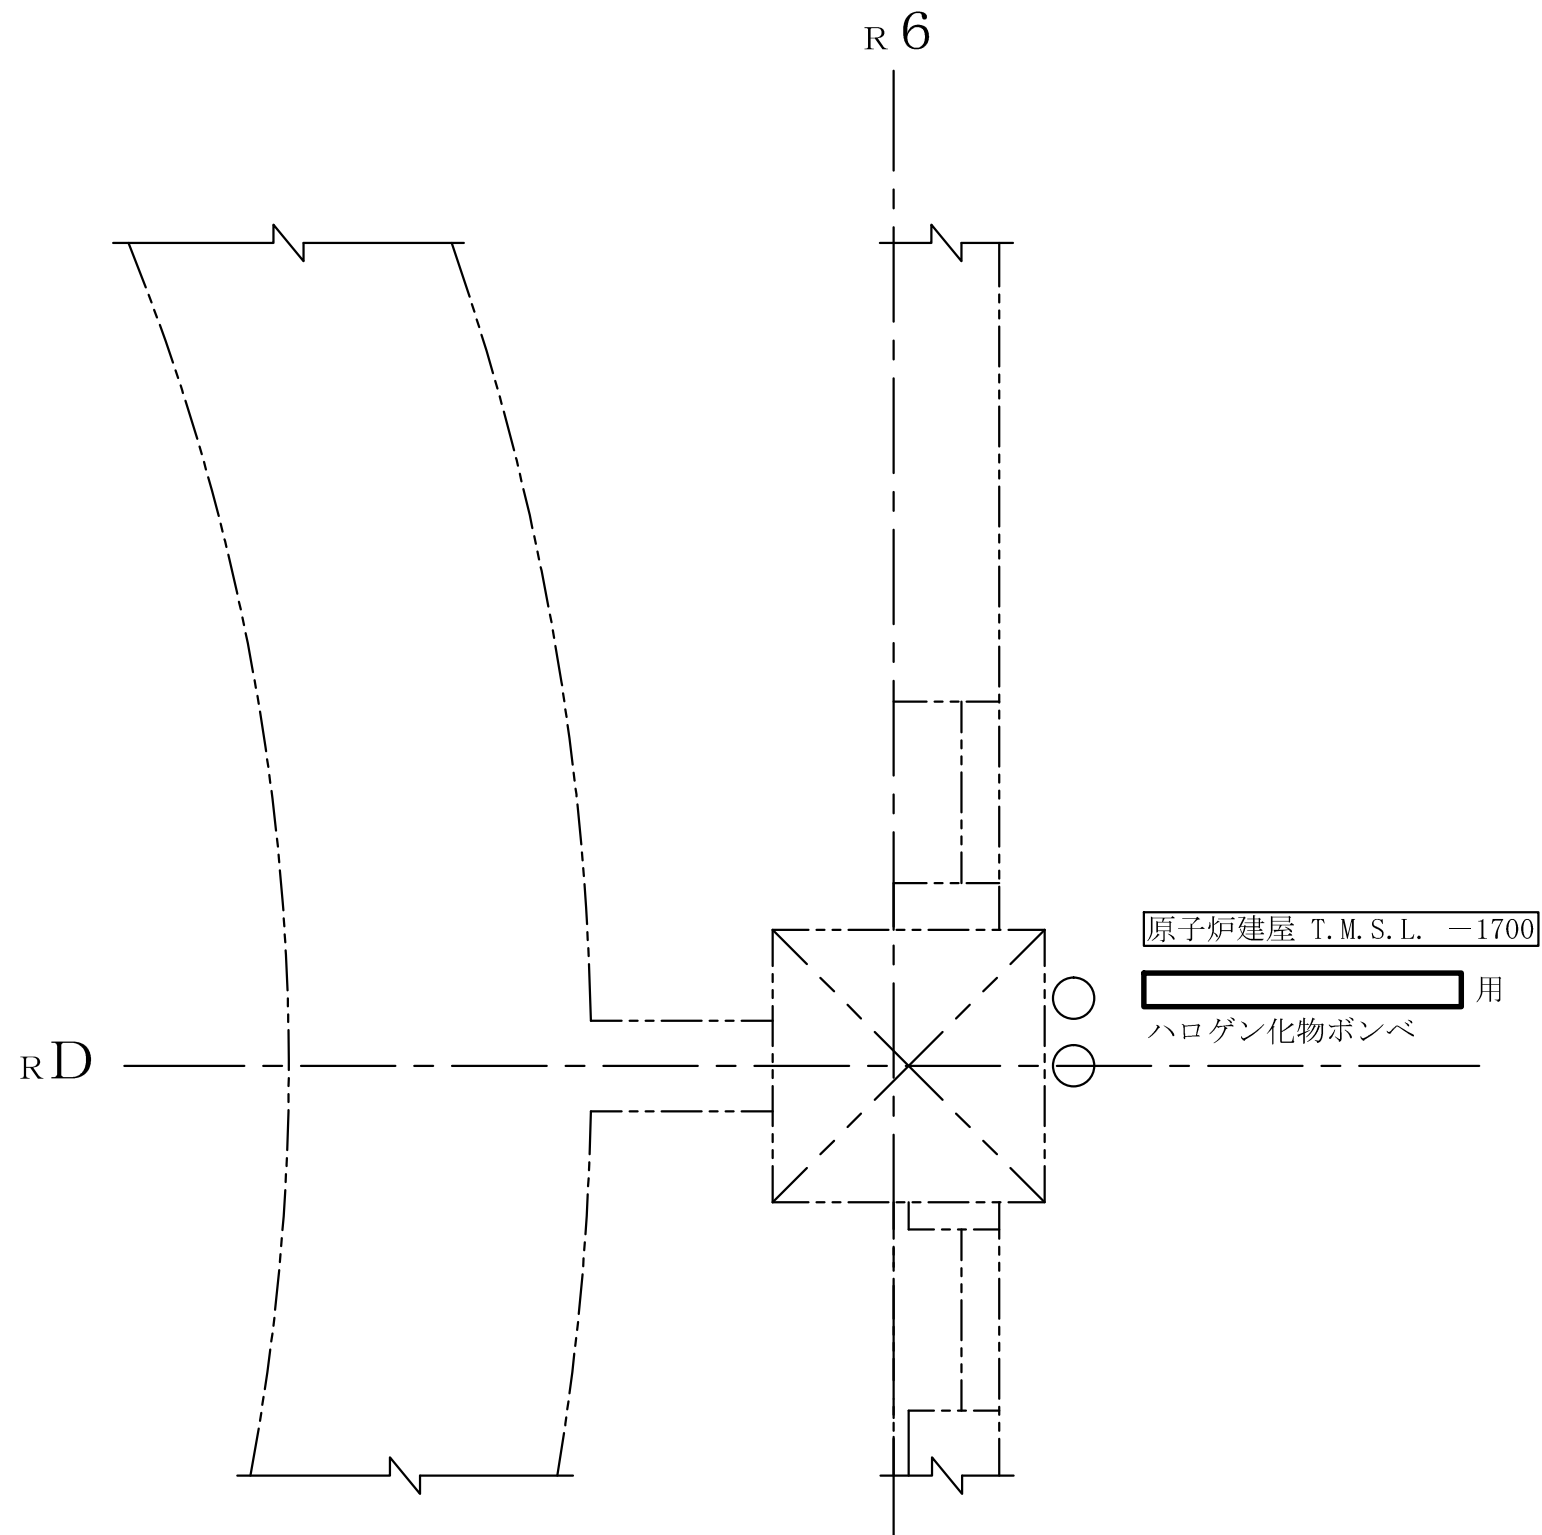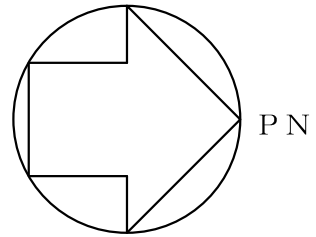



注：寸法はmmを示す。

工事計画認可申請		第9-3-2-1-3-11図
柏崎刈羽原子力発電所第7号機		
名 称	その他発電用原子炉の附属施設のうち 火災防護設備のうち消火設備 (小空間固定式消火設備)に係る 機器の配置を明示した図面 (その11)	
	東京電力ホールディングス株式会社	

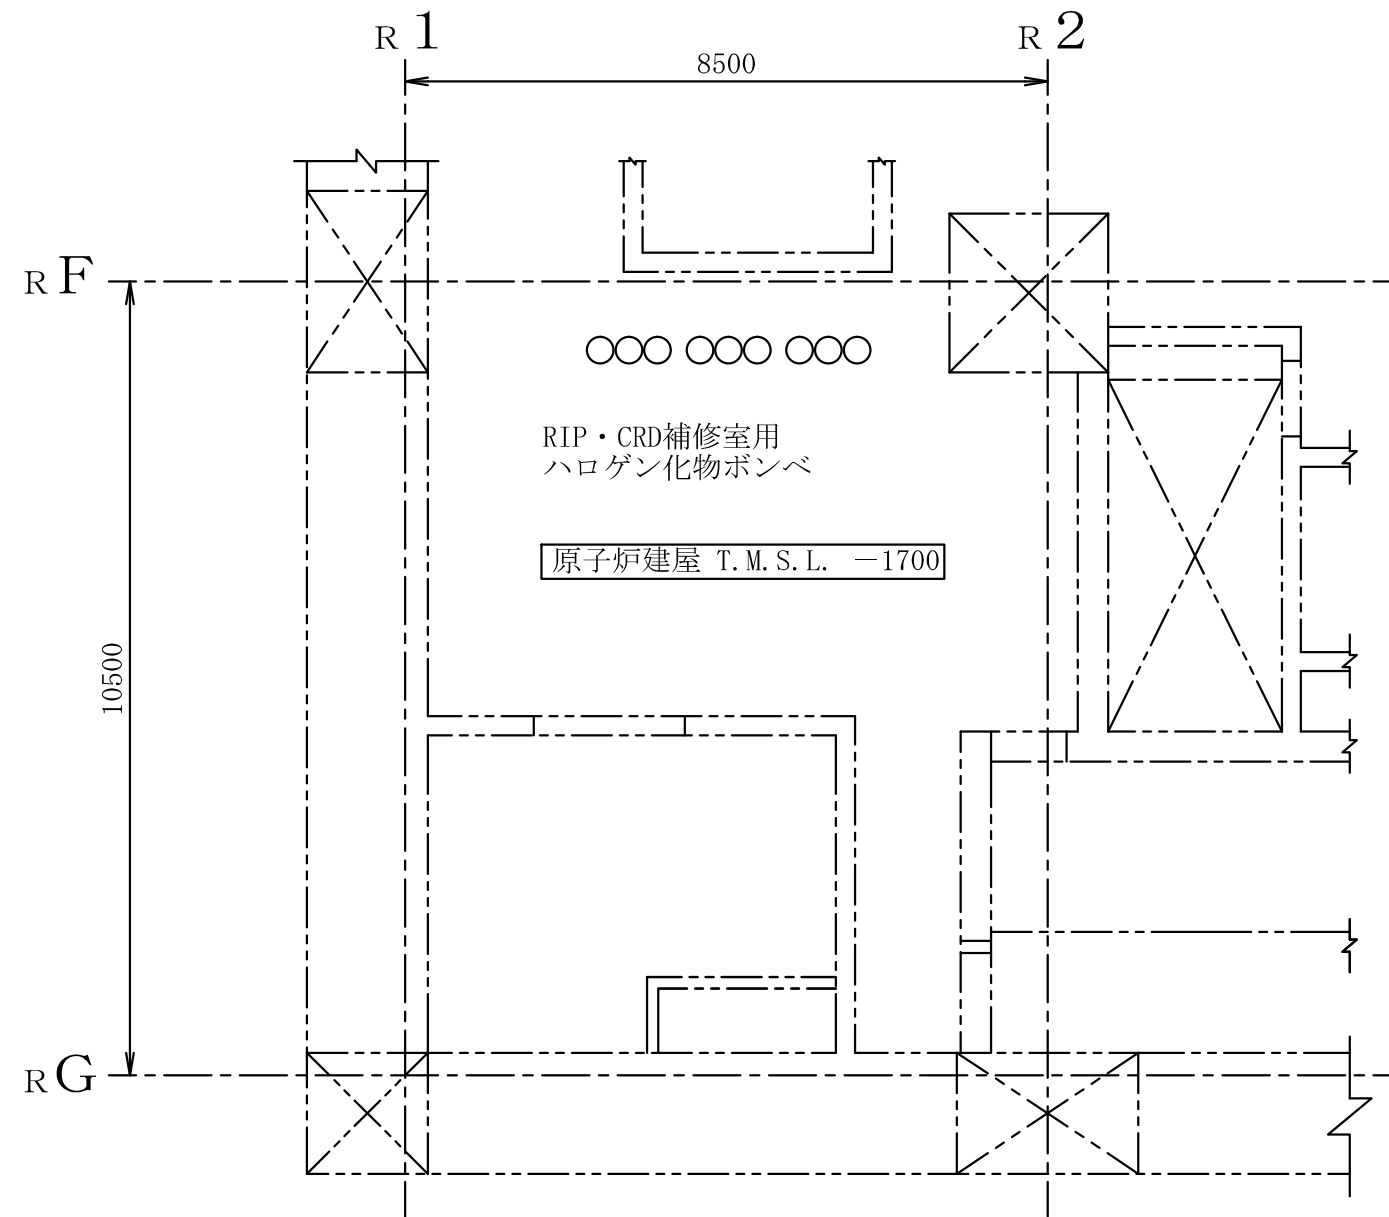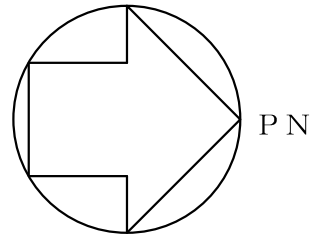



注：寸法はmmを示す。

工事計画認可申請		第9-3-2-1-3-12図
柏崎刈羽原子力発電所第7号機		
名 称	その他発電用原子炉の附属施設のうち 火災防護設備のうち消火設備 (小空間固定式消火設備)に係る 機器の配置を明示した図面 (その12)	
	東京電力ホールディングス株式会社	

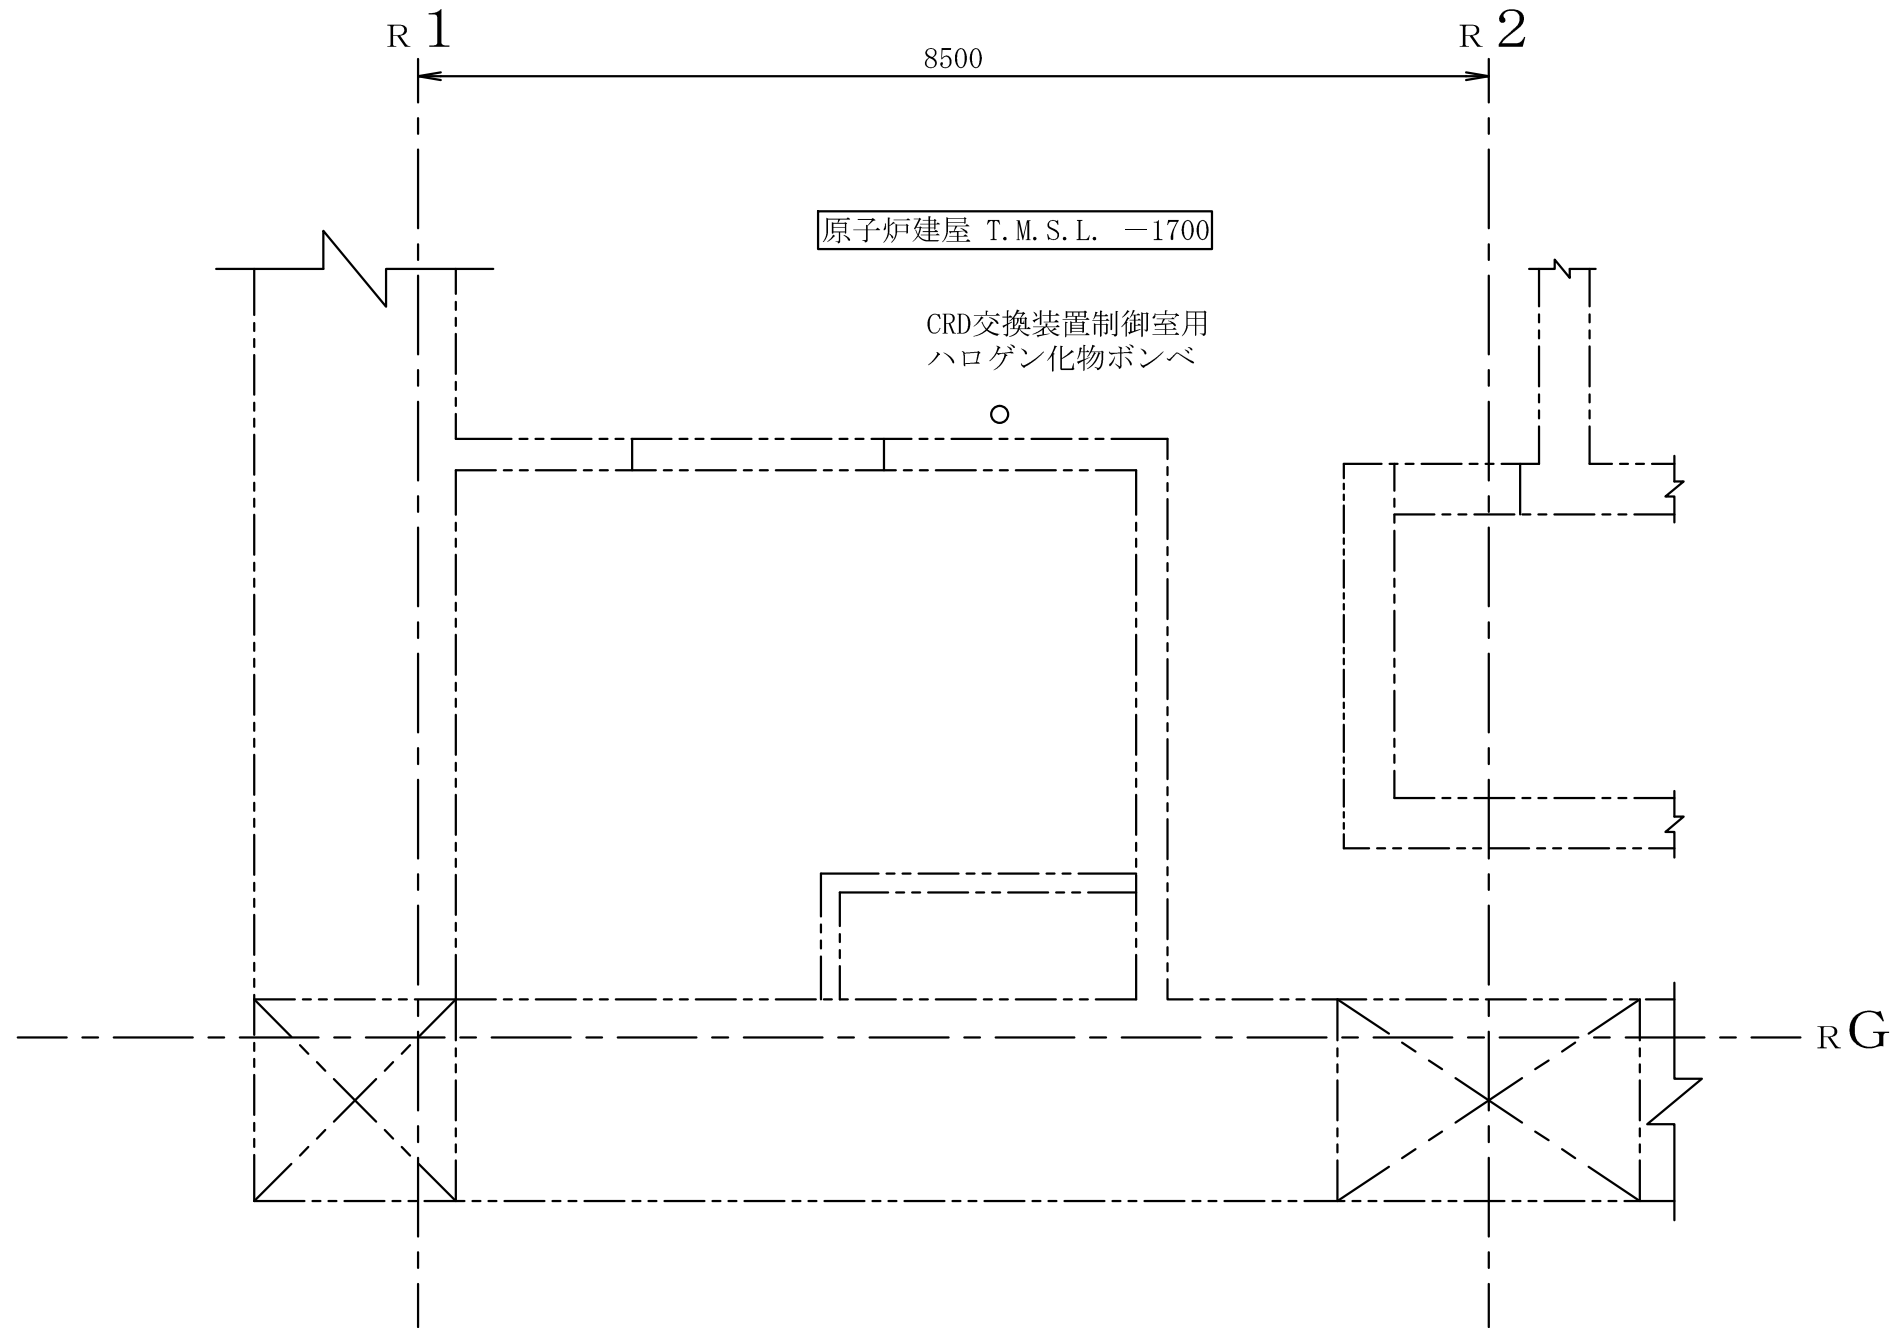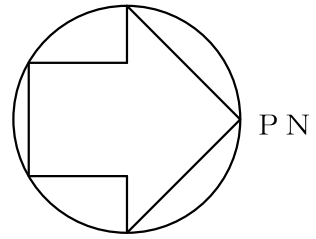


注：寸法はmmを示す。

工事計画認可申請		第9-3-2-1-3-13図
柏崎刈羽原子力発電所第7号機		
名 称	その他発電用原子炉の附属施設のうち 火災防護設備のうち消火設備 (小空間固定式消火設備)に係る 機器の配置を明示した図面 (その13)	
	東京電力ホールディングス株式会社	

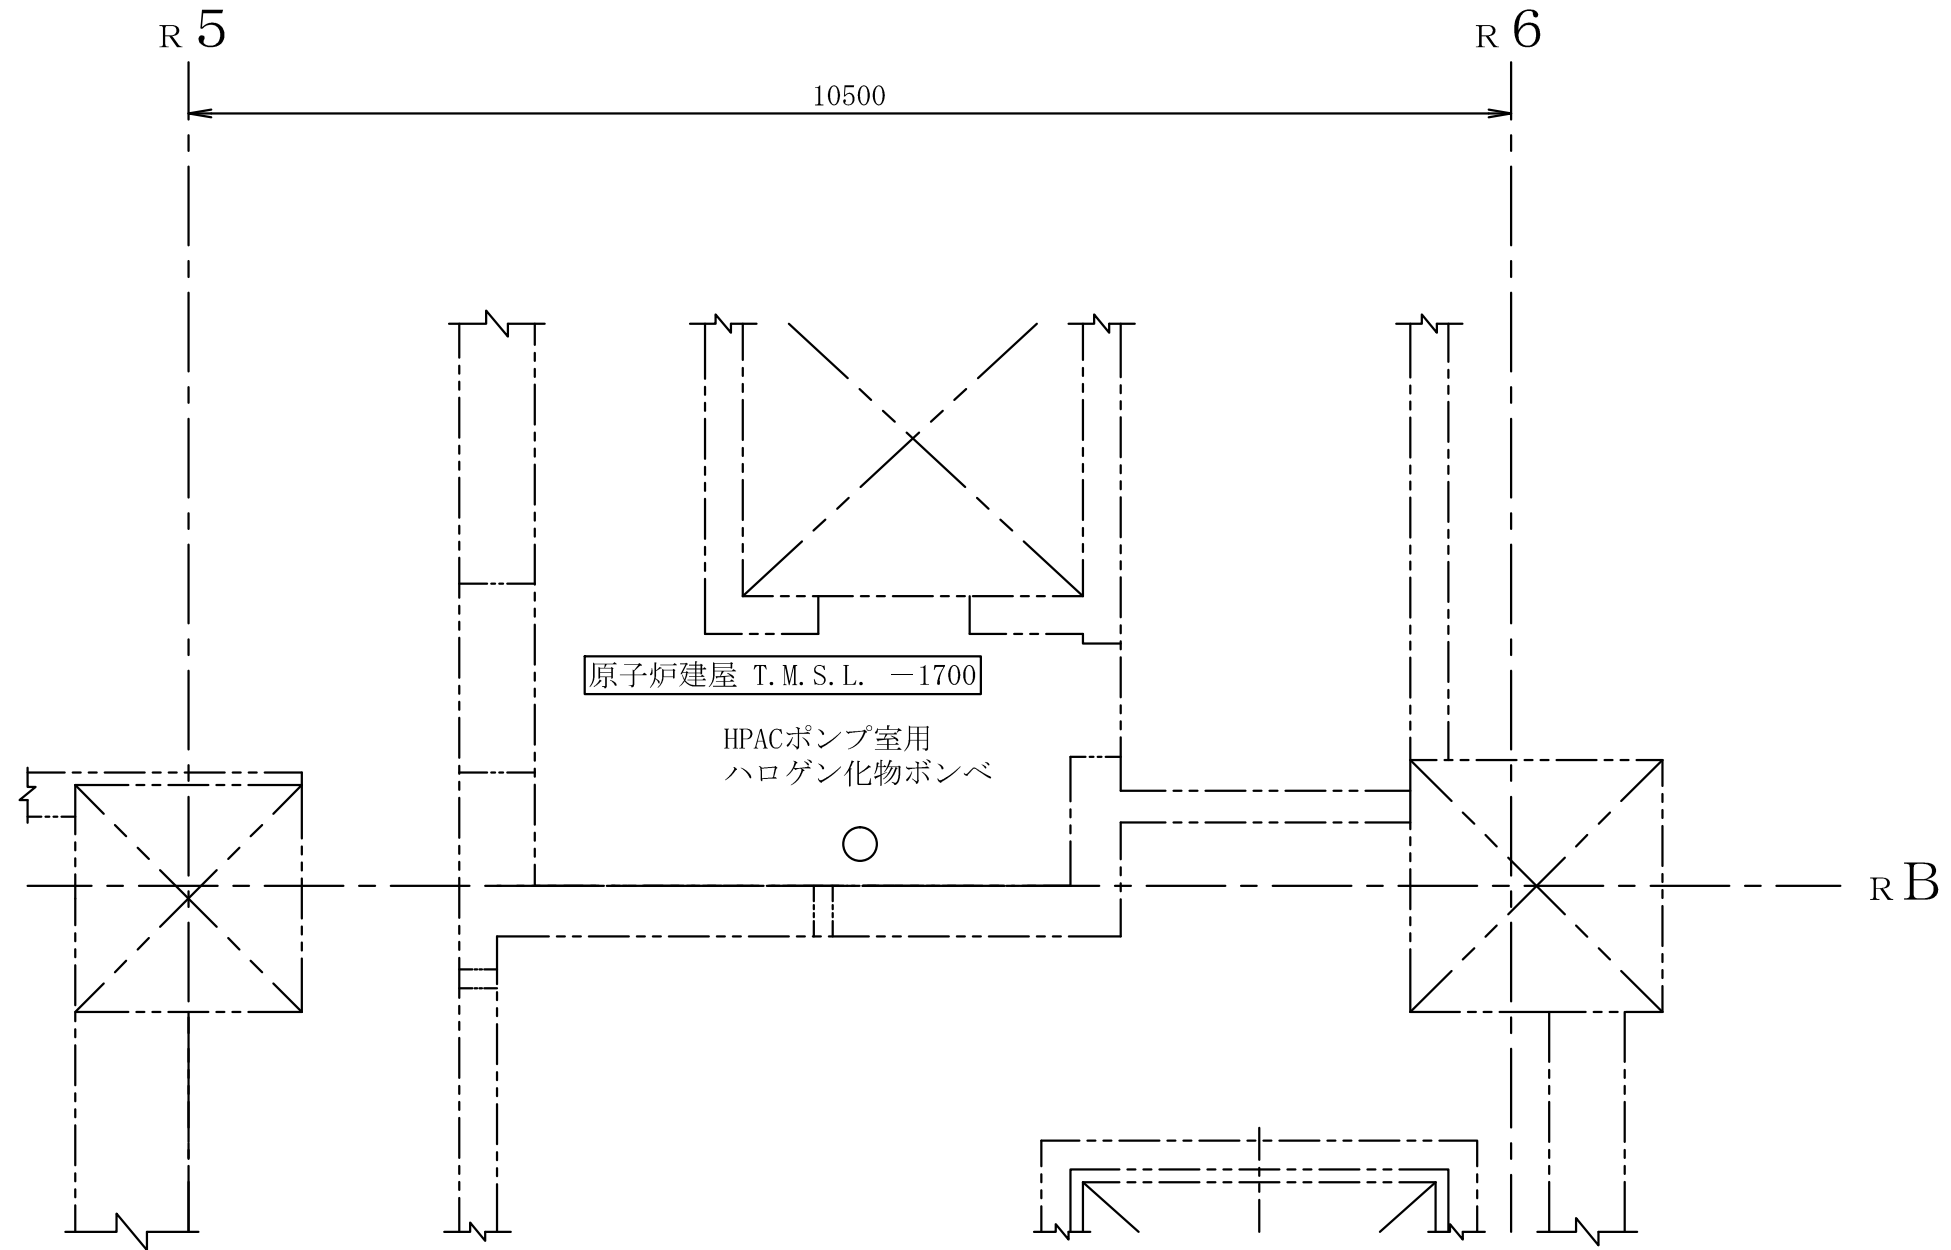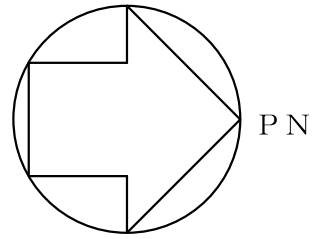

注：寸法はmmを示す。

工事計画認可申請		第9-3-2-1-3-14図
柏崎刈羽原子力発電所第7号機		
名 称	その他発電用原子炉の附属施設のうち 火災防護設備のうち消火設備 (小空間固定式消火設備)に係る 機器の配置を明示した図面 (その14)	
	東京電力ホールディングス株式会社	

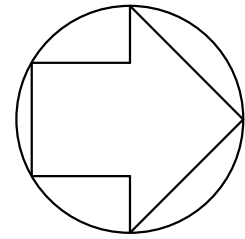


P N

R A

R 5



原子炉建屋 T.M.S.L. -1700

TIP駆動装置電気盤室用
ハロゲン化物ボンベ

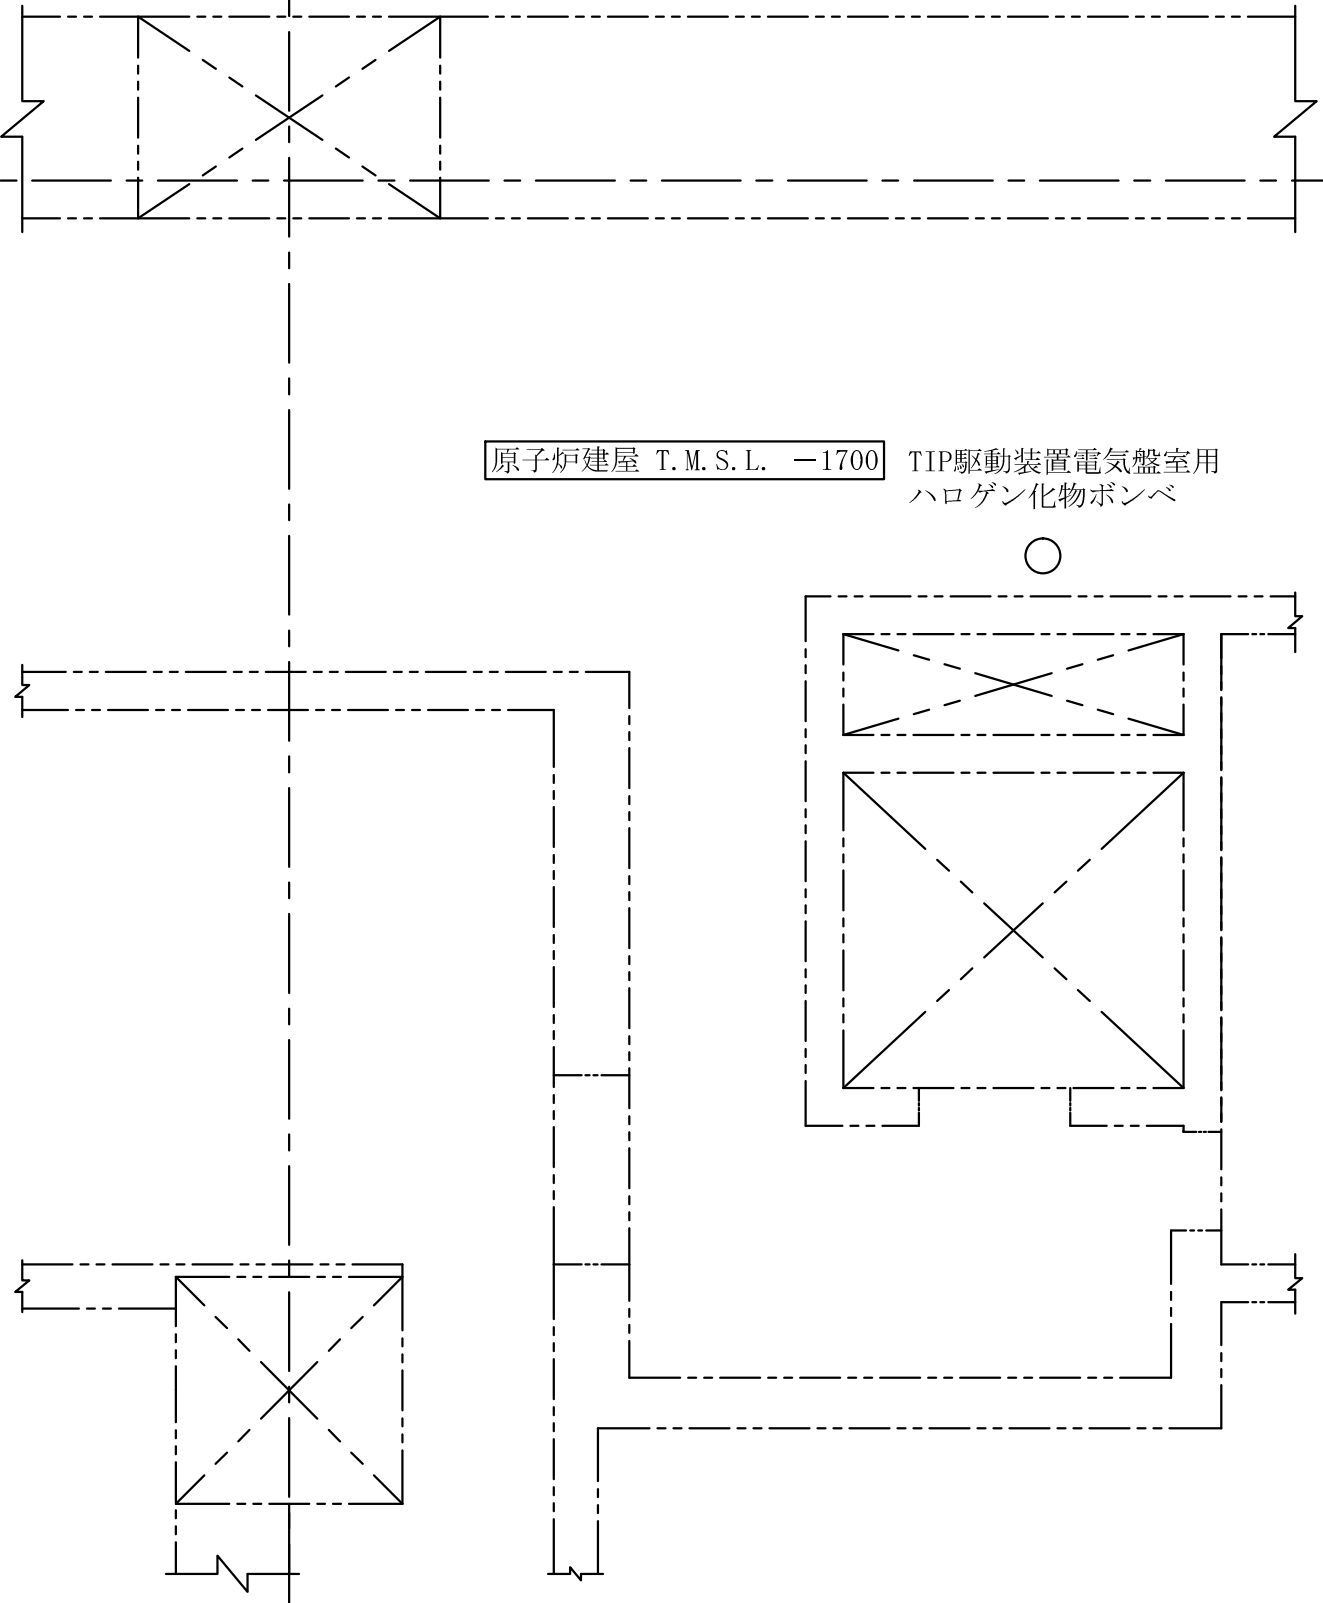



注 : 寸法はmmを示す。

工事計画認可申請		第9-3-2-1-3-15図
柏崎刈羽原子力発電所第7号機		
名 称	その他発電用原子炉の附属施設のうち 火災防護設備のうち消火設備 (小空間固定式消火設備)に係る 機器の配置を明示した図面 (その15)	
	東京電力ホールディングス株式会社	

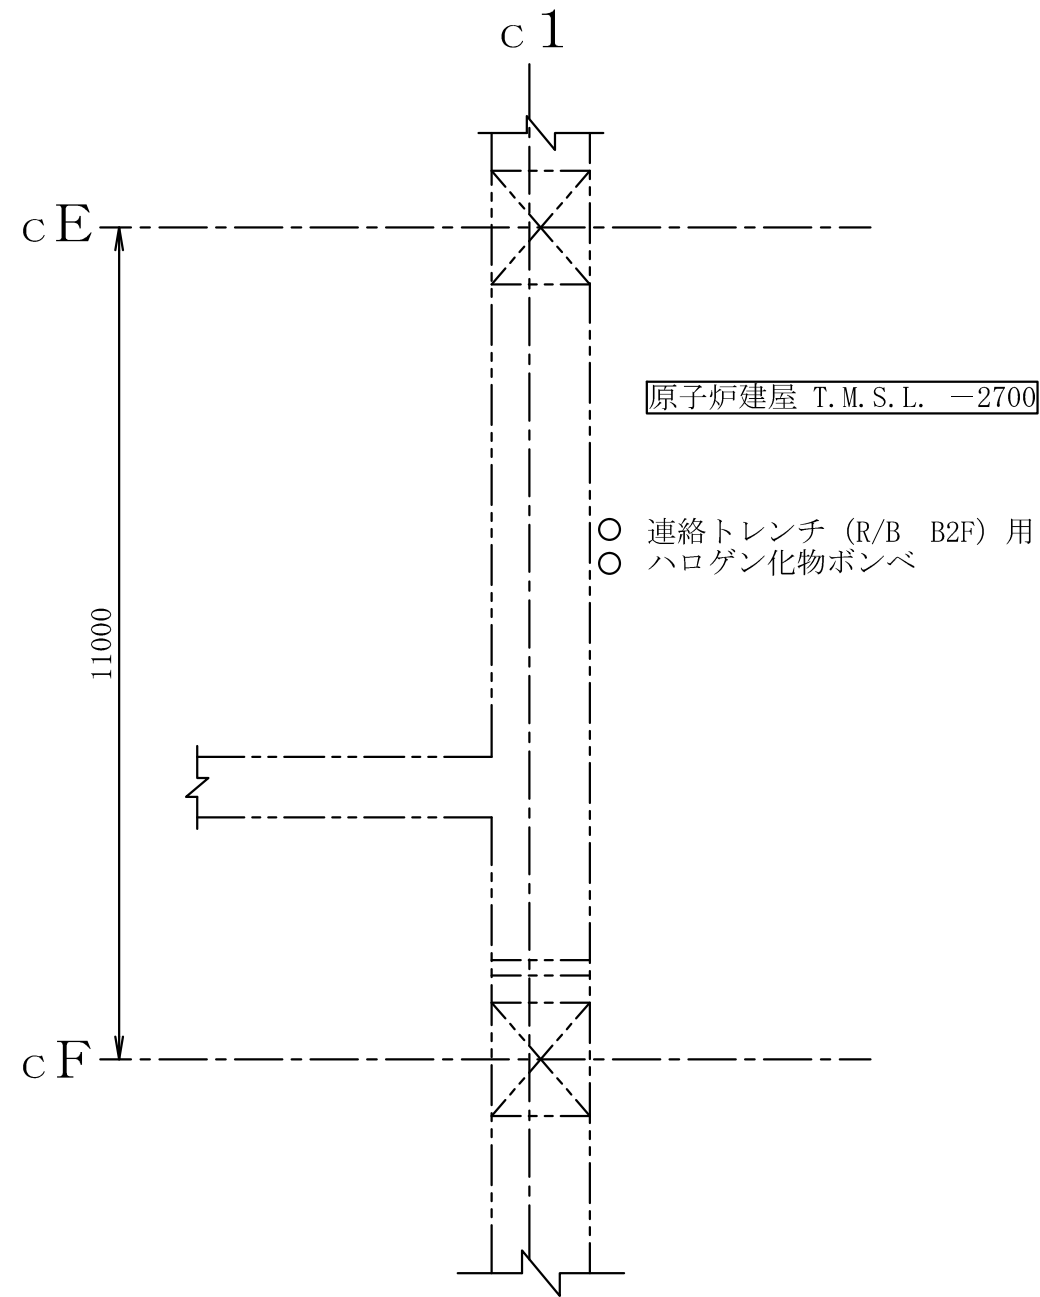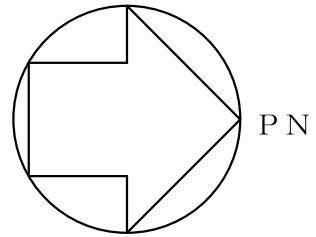



注 : 寸法はmmを示す。

工事計画認可申請		第9-3-2-1-3-16図
柏崎刈羽原子力発電所第7号機		
名 称	その他発電用原子炉の附属施設のうち 火災防護設備のうち消火設備 (小空間固定式消火設備)に係る 機器の配置を明示した図面 (その16)	
	東京電力ホールディングス株式会社	

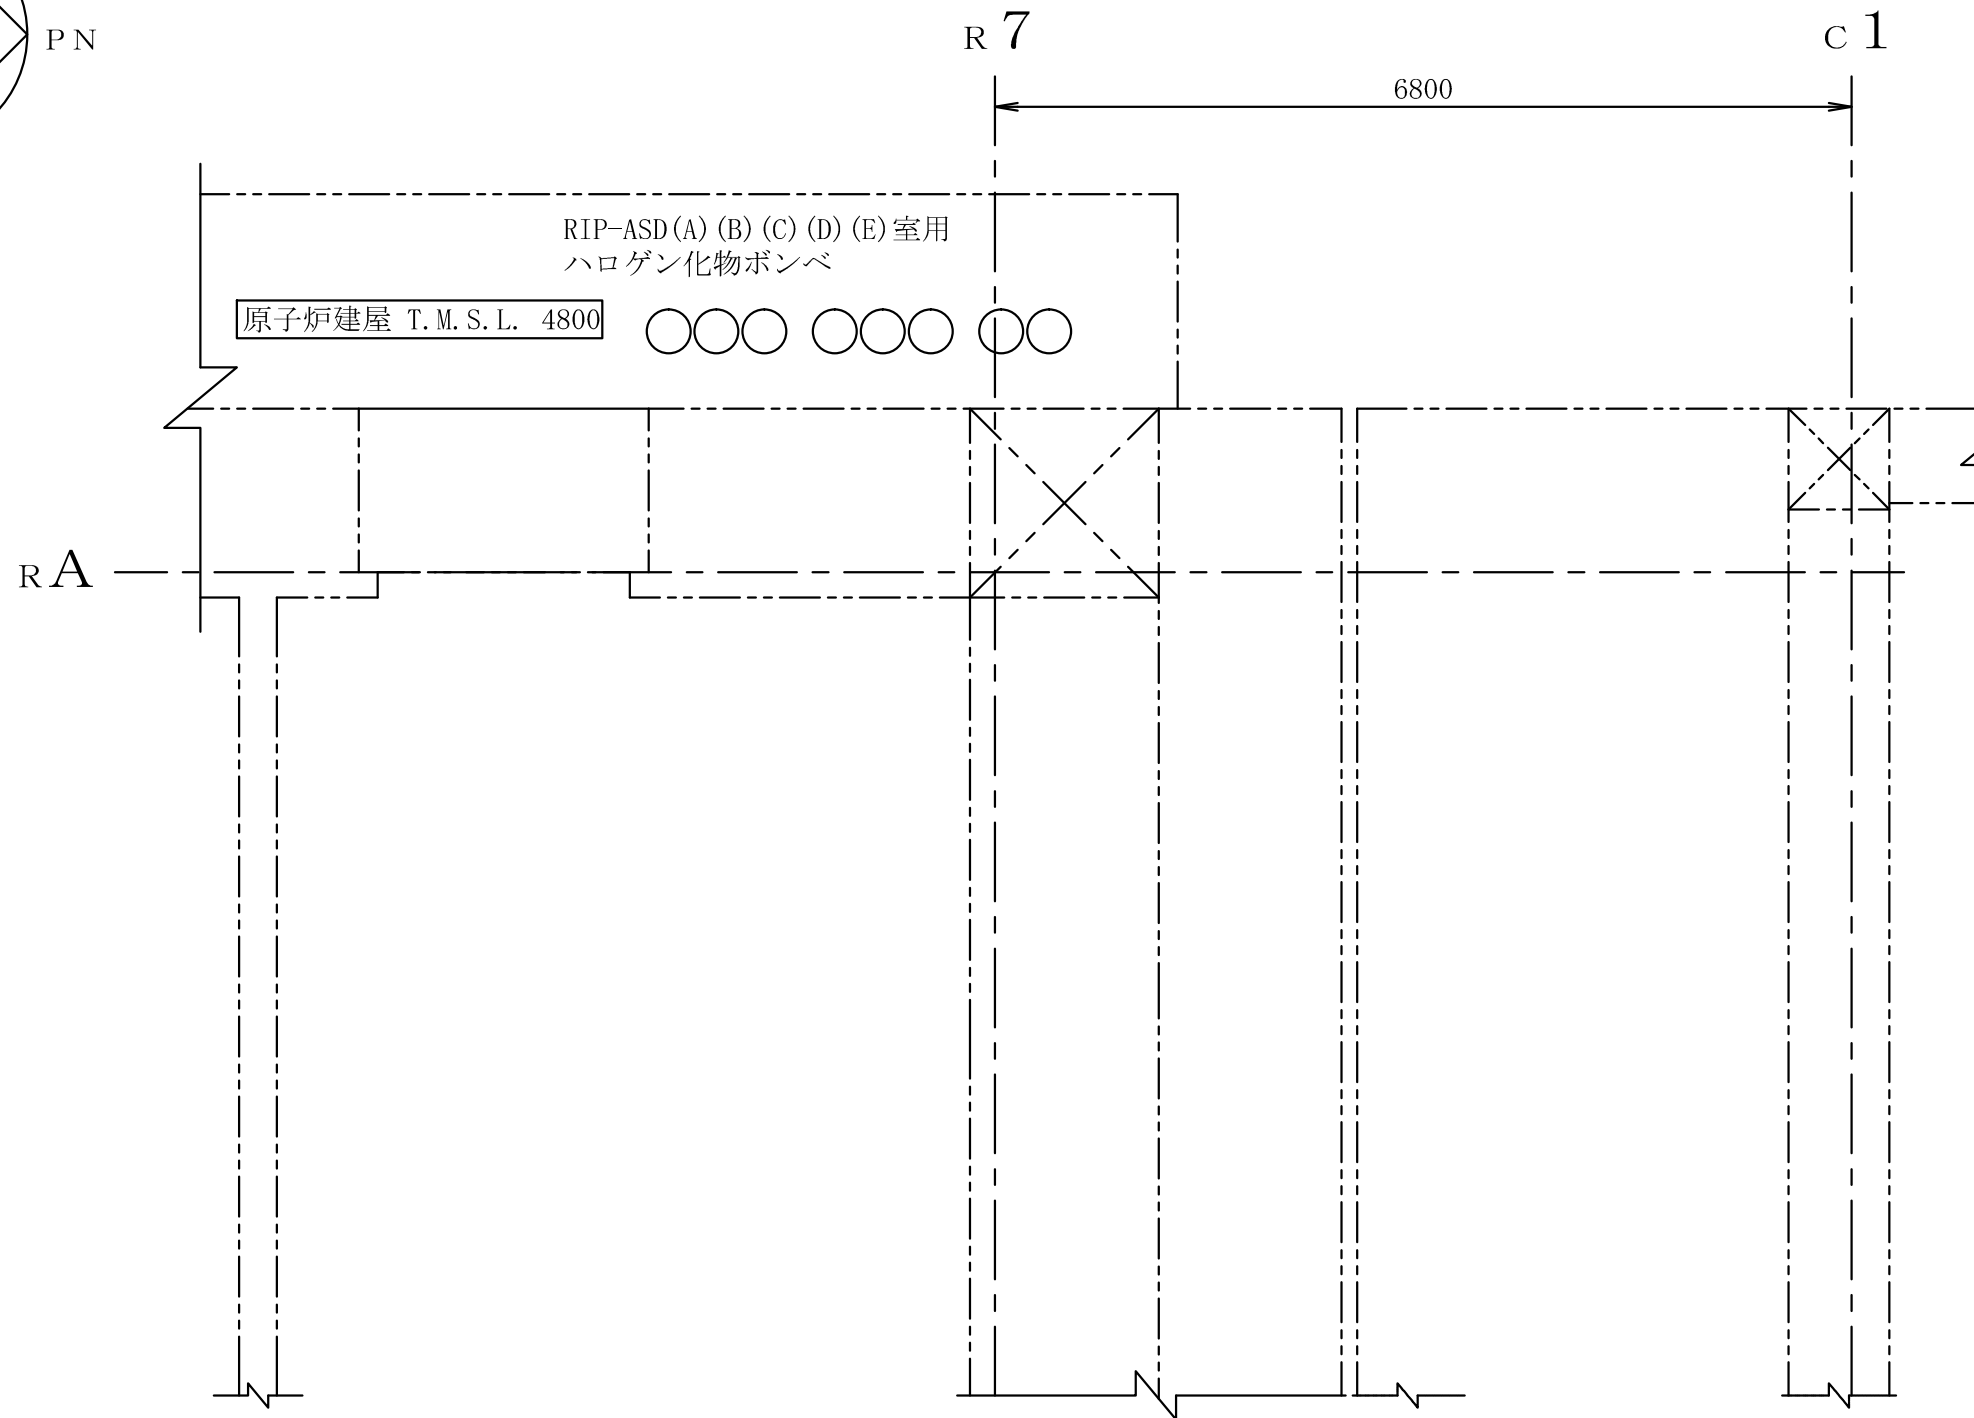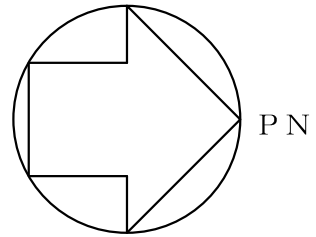



注：寸法はmmを示す。

工事計画認可申請		第9-3-2-1-3-17図
柏崎刈羽原子力発電所第7号機		
名 称	その他発電用原子炉の附属施設のうち 火災防護設備のうち消火設備 (小空間固定式消火設備)に係る 機器の配置を明示した図面 (その17)	
	東京電力ホールディングス株式会社	

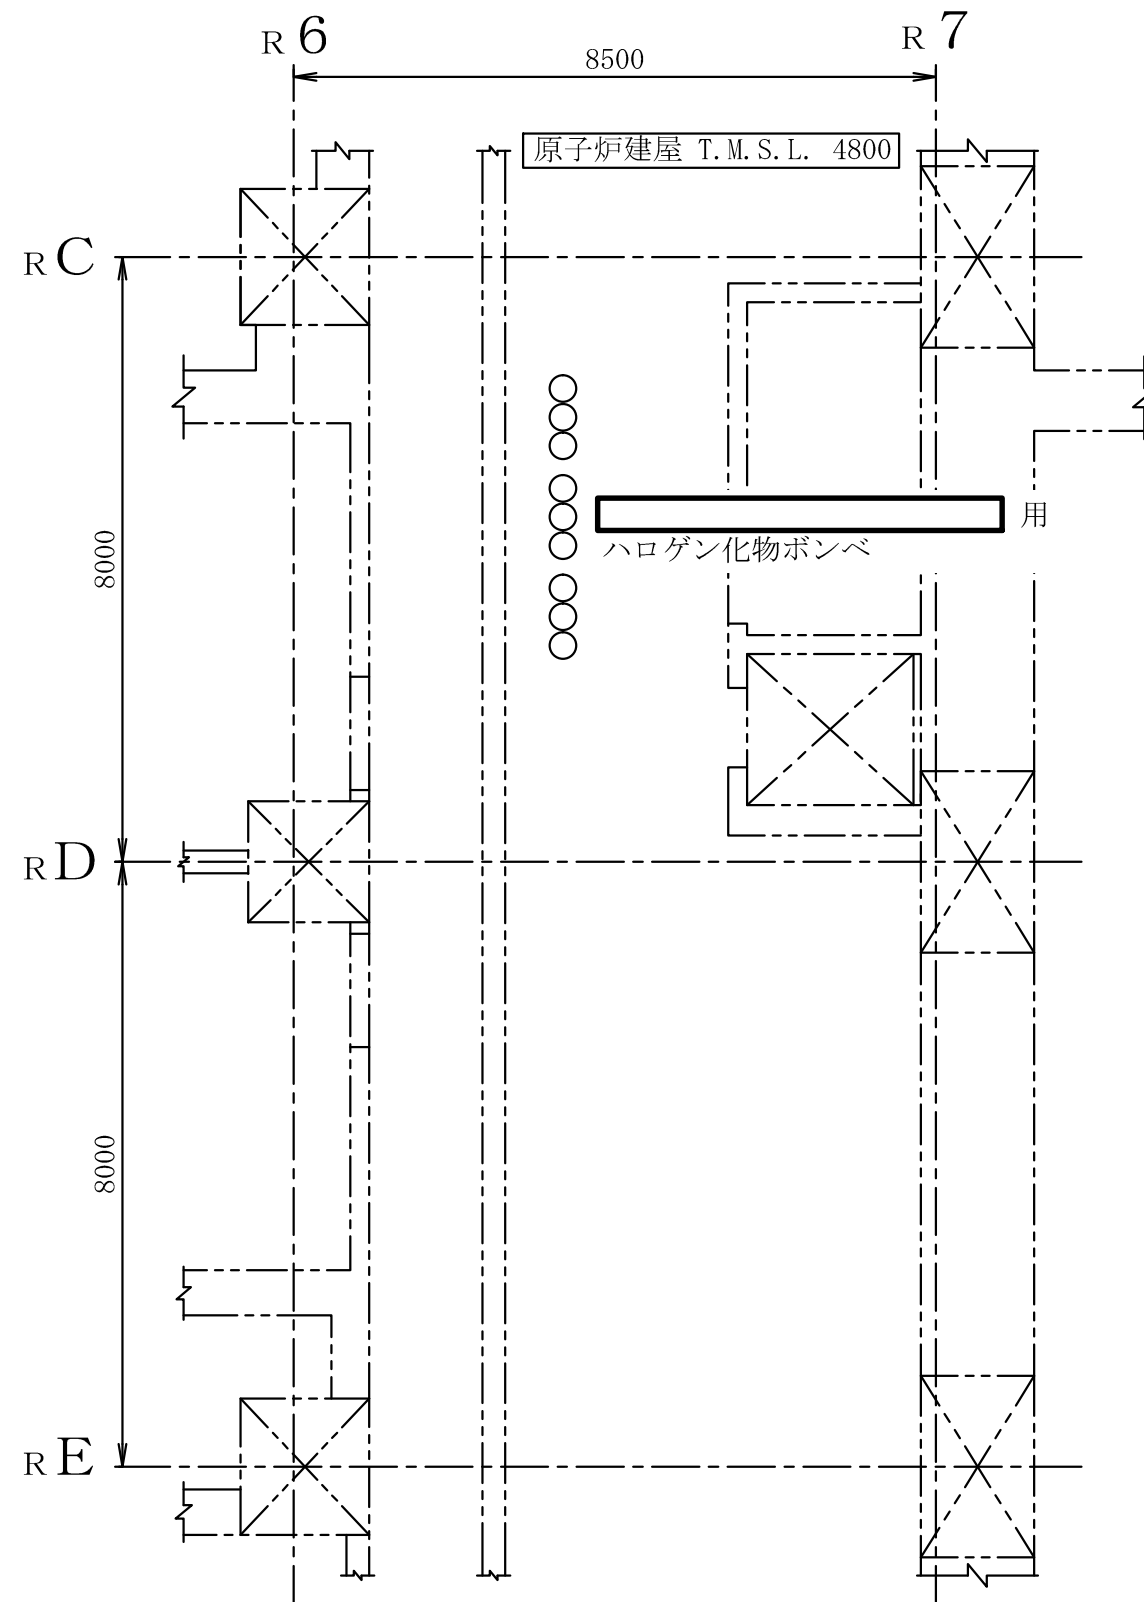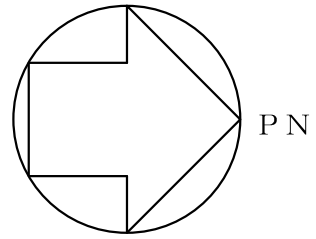



注：寸法はmmを示す。

工事計画認可申請		第9-3-2-1-3-18図
柏崎刈羽原子力発電所第7号機		
名称	その他発電用原子炉の附属施設のうち 火災防護設備のうち消火設備 (小空間固定式消火設備)に係る 機器の配置を明示した図面 (その18)	
	東京電力ホールディングス株式会社	

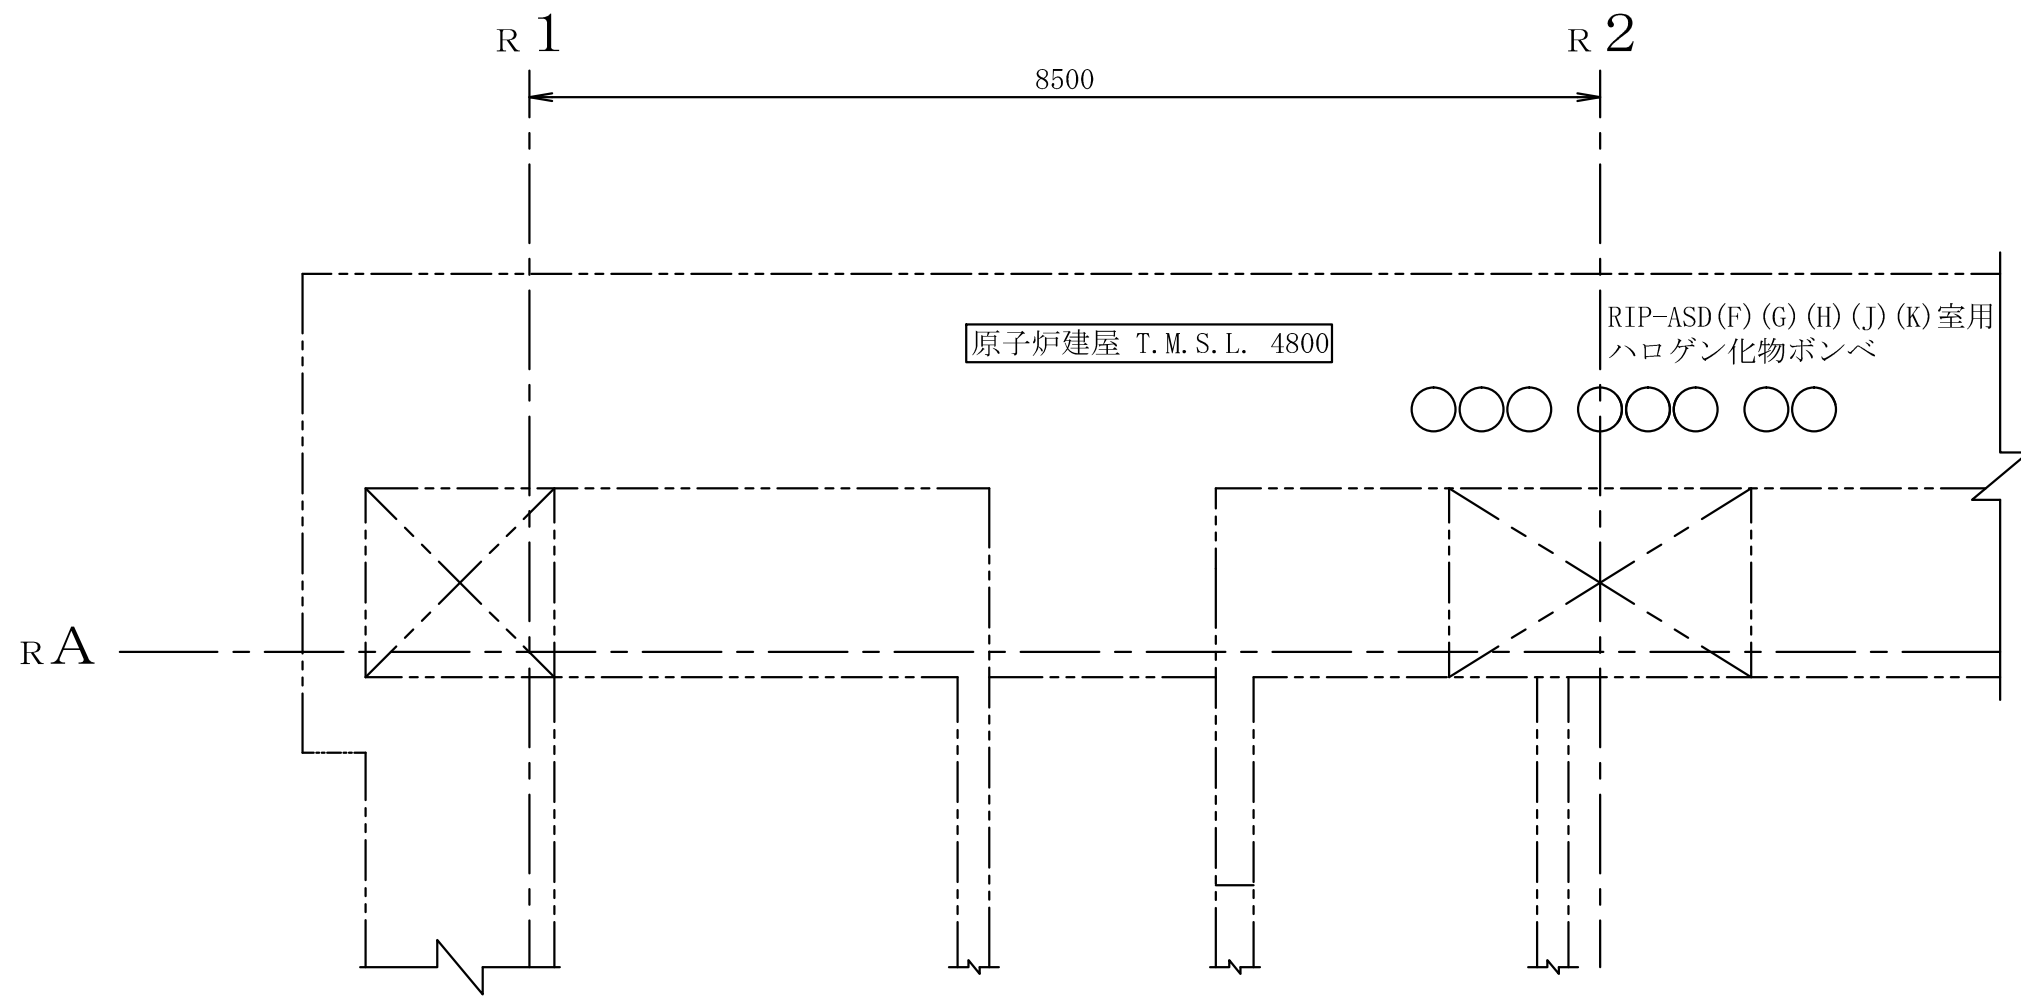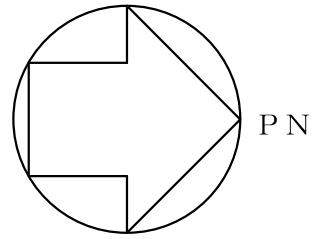



注：寸法はmmを示す。

工事計画認可申請		第9-3-2-1-3-19図
柏崎刈羽原子力発電所第7号機		
名称	その他発電用原子炉の附属施設のうち 火災防護設備のうち消火設備 (小空間固定式消火設備)に係る 機器の配置を明示した図面 (その19)	
	東京電力ホールディングス株式会社	

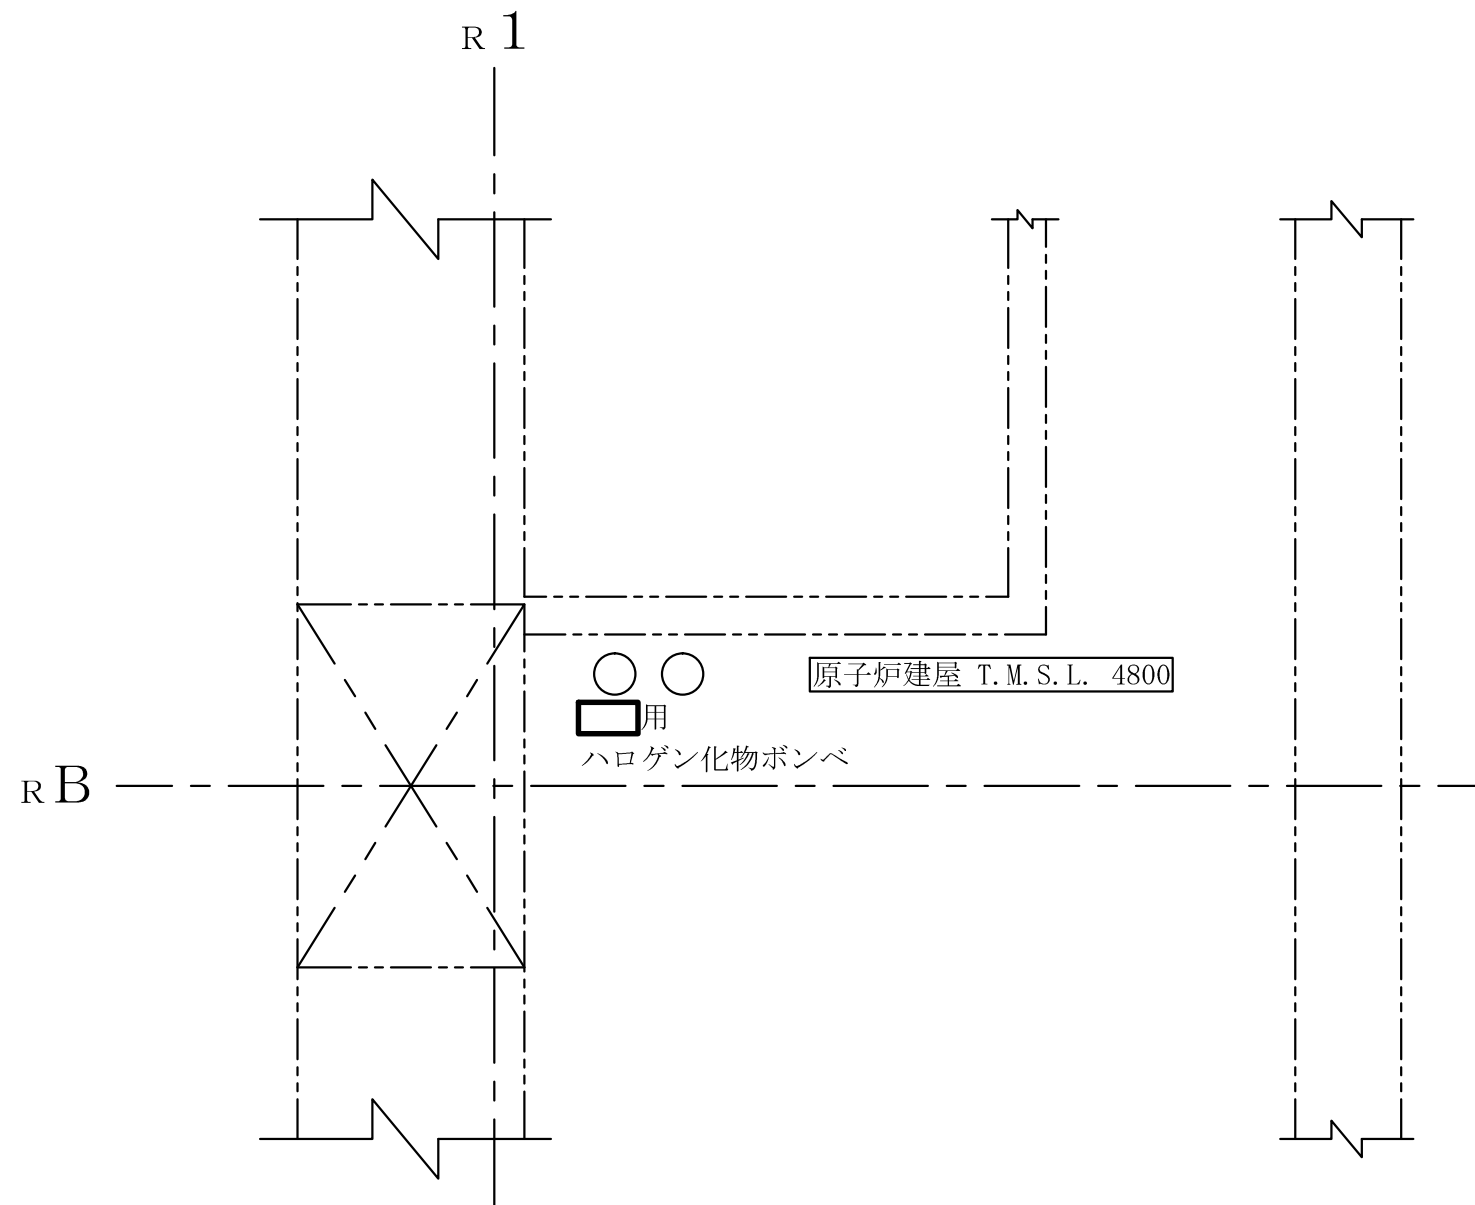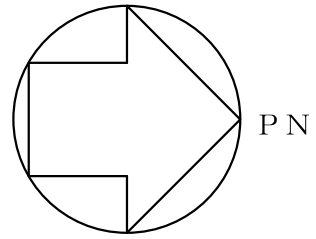




注：寸法はmmを示す。

工事計画認可申請		第9-3-2-1-3-20図
柏崎刈羽原子力発電所第7号機		
名 称	その他発電用原子炉の附属施設のうち 火災防護設備のうち消火設備 (小空間固定式消火設備)に係る 機器の配置を明示した図面 (その20)	
	東京電力ホールディングス株式会社	

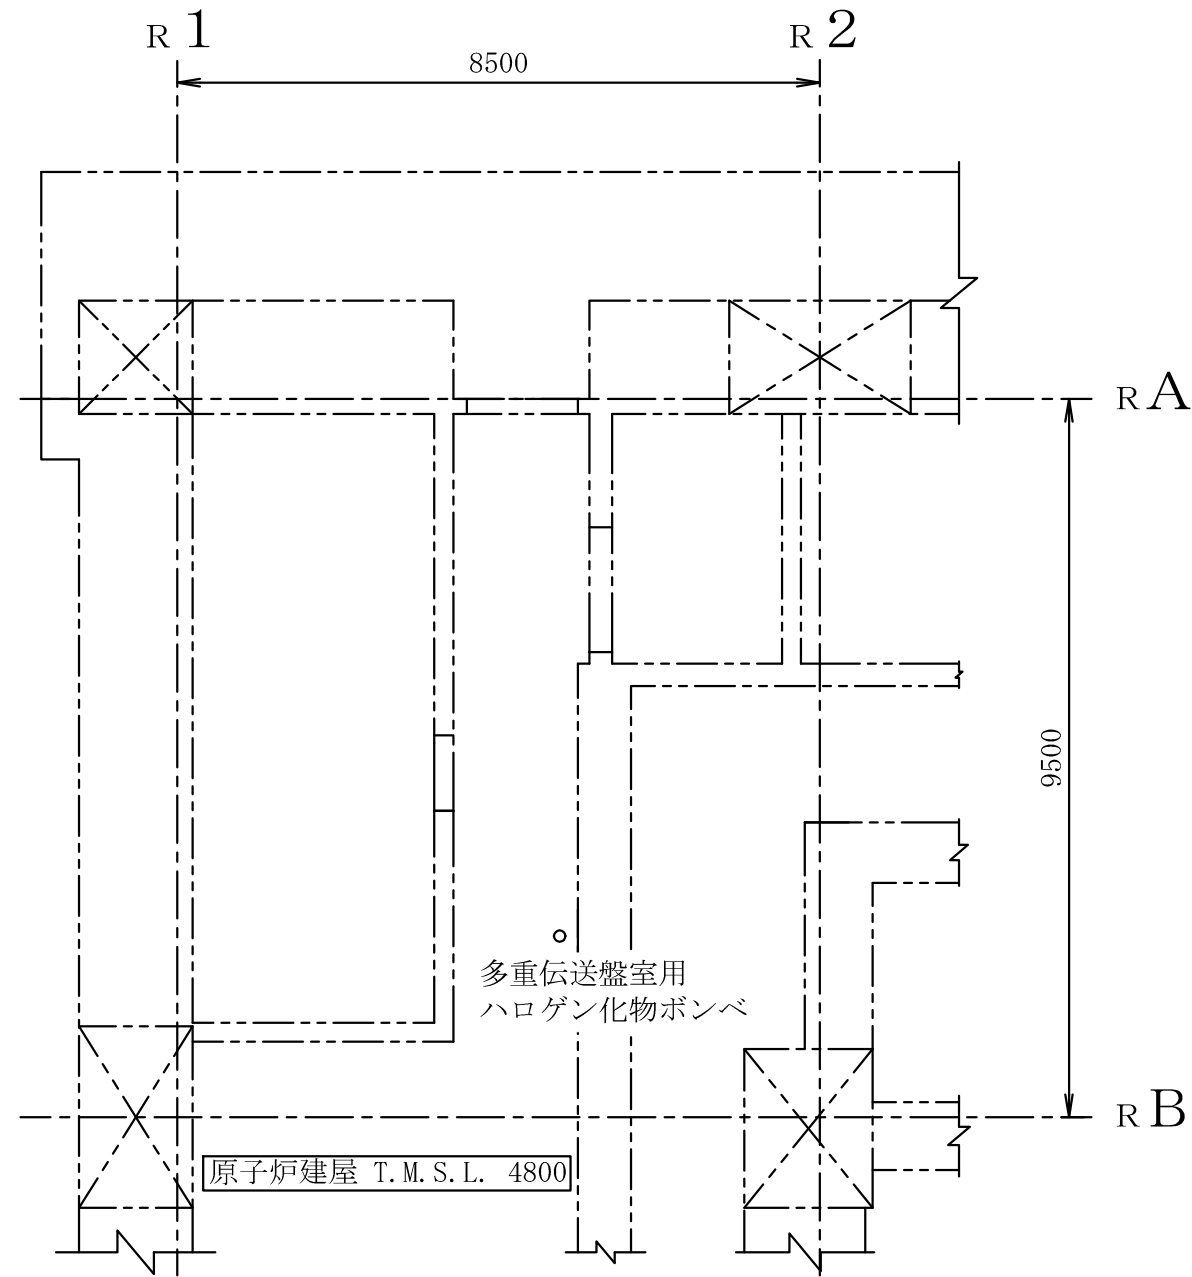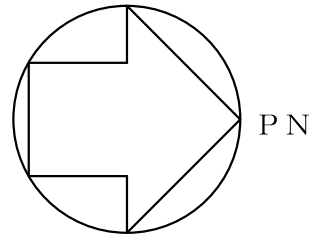



注 : 寸法はmmを示す。

工事計画認可申請		第9-3-2-1-3-21図
柏崎刈羽原子力発電所第7号機		
名 称	その他発電用原子炉の附属施設のうち 火災防護設備のうち消火設備 (小空間固定式消火設備)に係る 機器の配置を明示した図面 (その21)	
	東京電力ホールディングス株式会社	

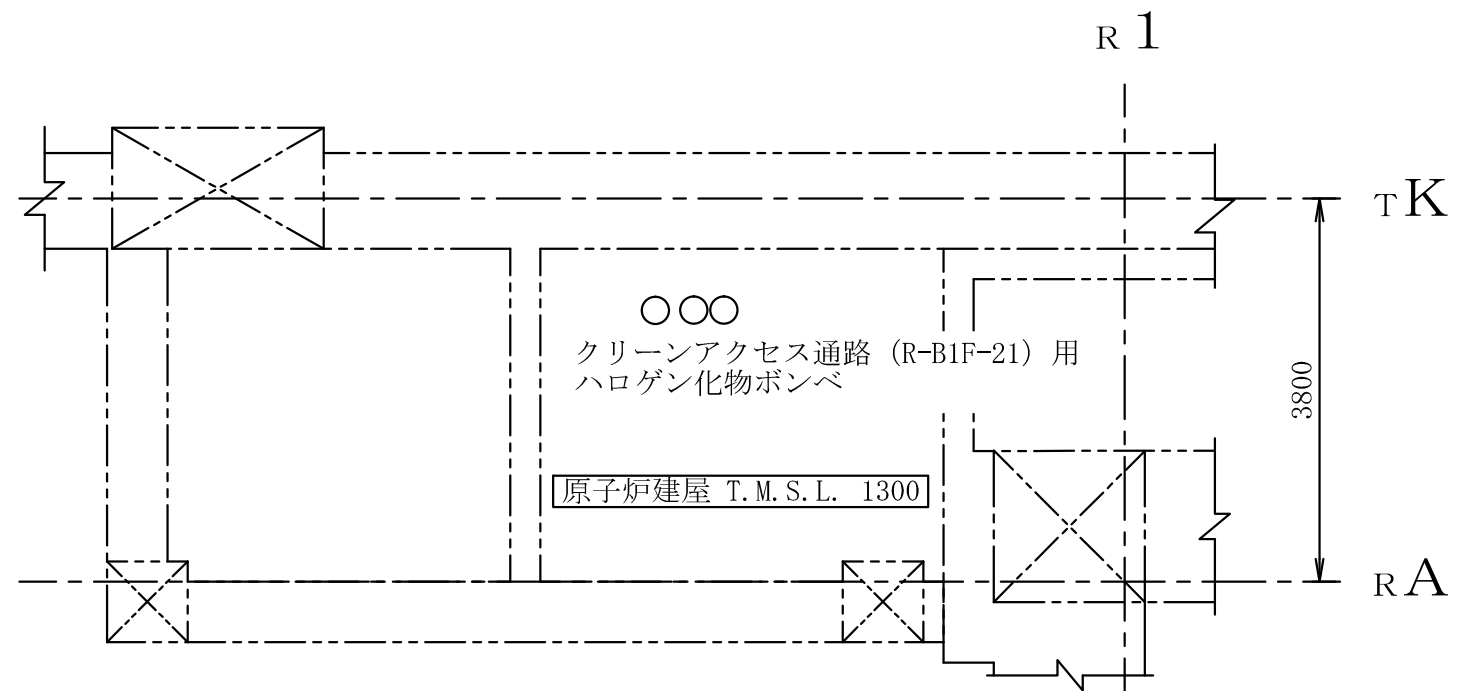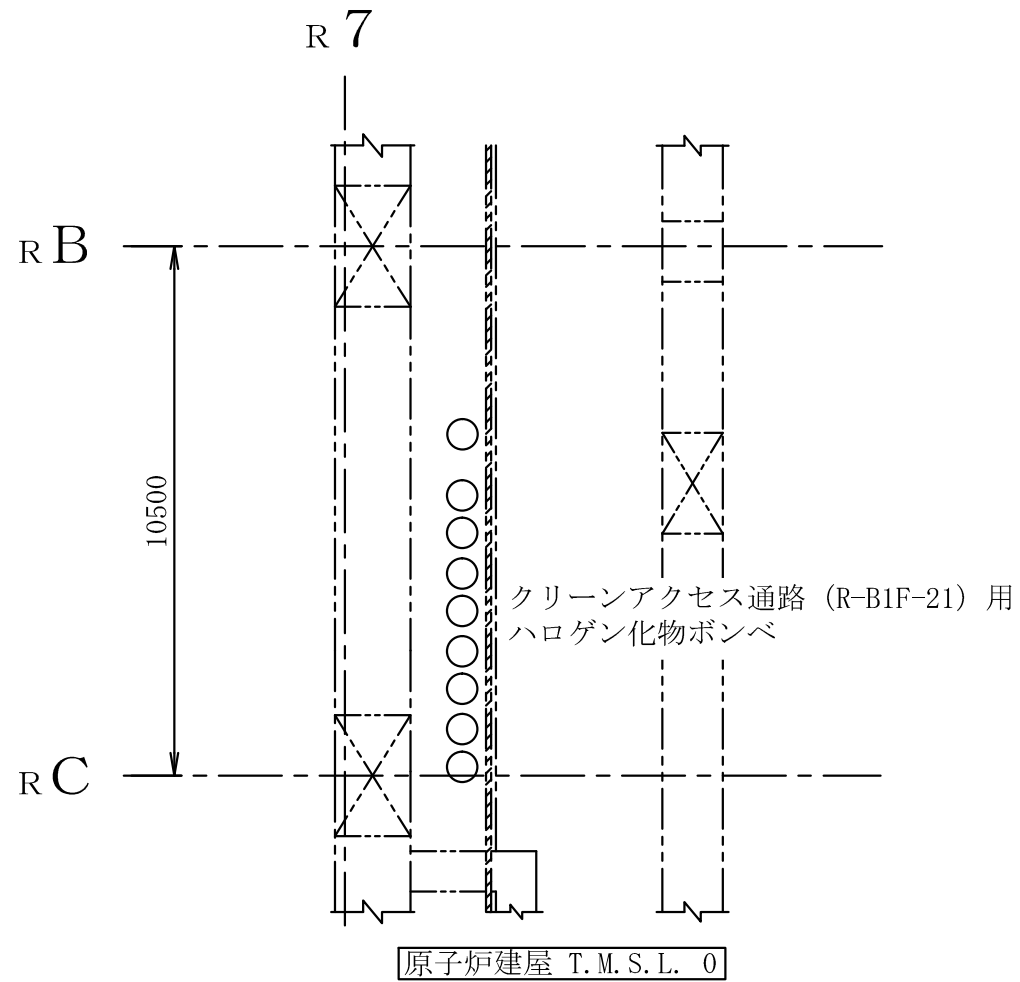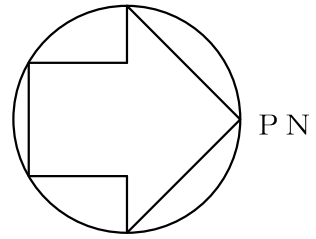


注 : 寸法はmmを示す。

工事計画認可申請		第9-3-2-1-3-22図
柏崎刈羽原子力発電所第7号機		
名 称	その他発電用原子炉の附属施設のうち 火災防護設備のうち消火設備 (小空間固定式消火設備)に係る 機器の配置を明示した図面 (その22)	
	東京電力ホールディングス株式会社	

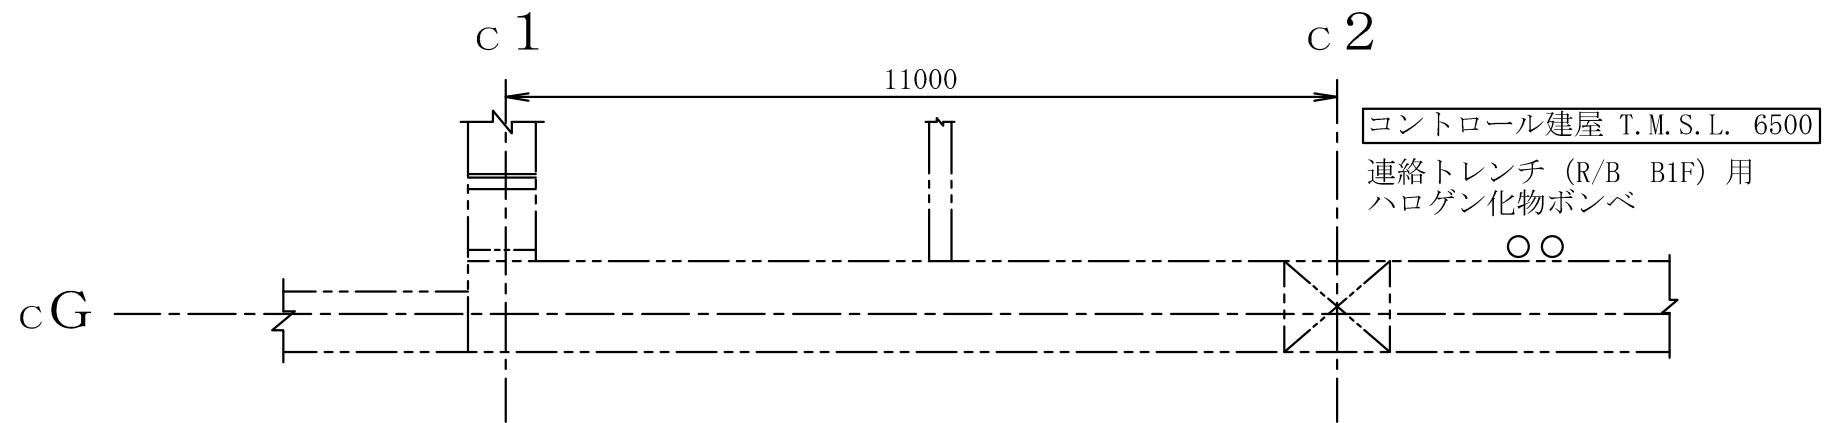
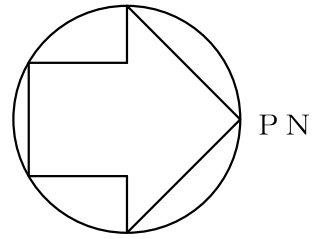


注 : 寸法はmmを示す。

工事計画認可申請		第9-3-2-1-3-23図
柏崎刈羽原子力発電所第7号機		
名 称	その他発電用原子炉の附属施設のうち 火災防護設備のうち消火設備 (小空間固定式消火設備)に係る 機器の配置を明示した図面 (その23)	
	東京電力ホールディングス株式会社	


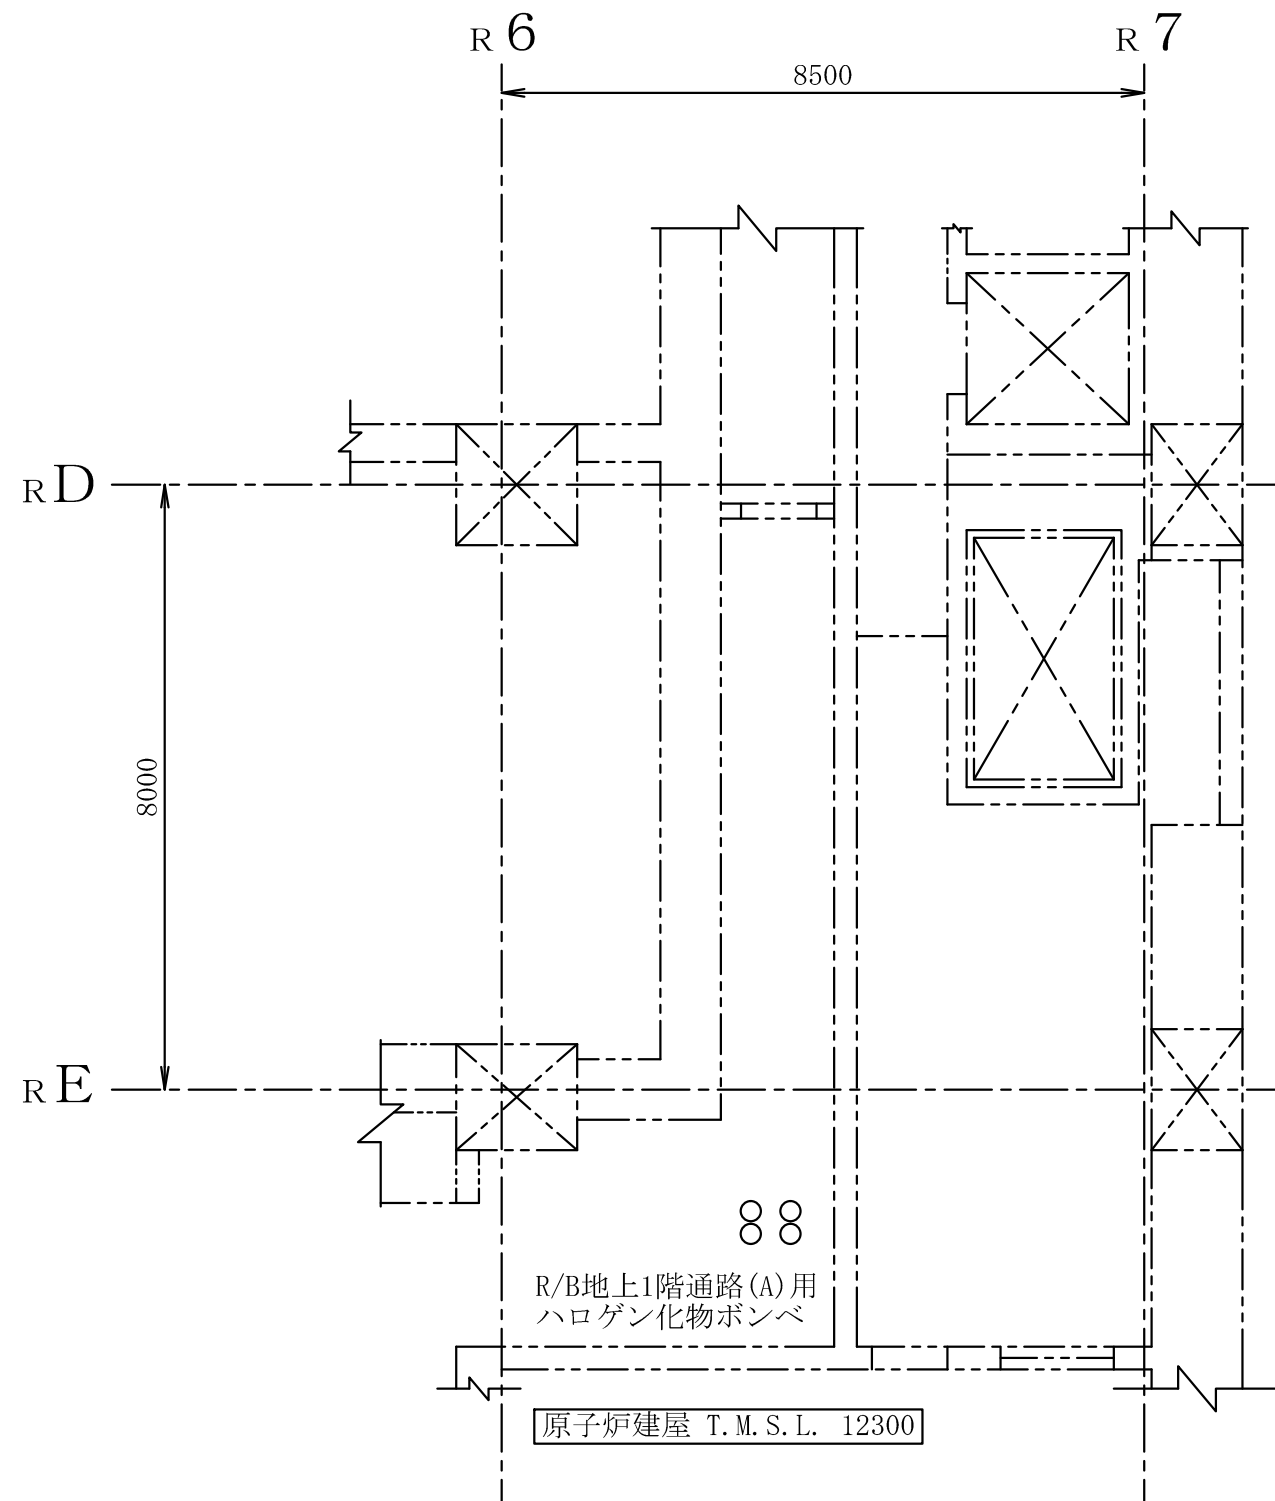


工事計画認可申請		第9-3-2-1-3-24図
柏崎刈羽原子力発電所第7号機		
名 称	その他発電用原子炉の附属施設のうち 火災防護設備のうち消火設備 (小空間固定式消火設備)に係る 機器の配置を明示した図面 (その24)	
	東京電力ホールディングス株式会社	

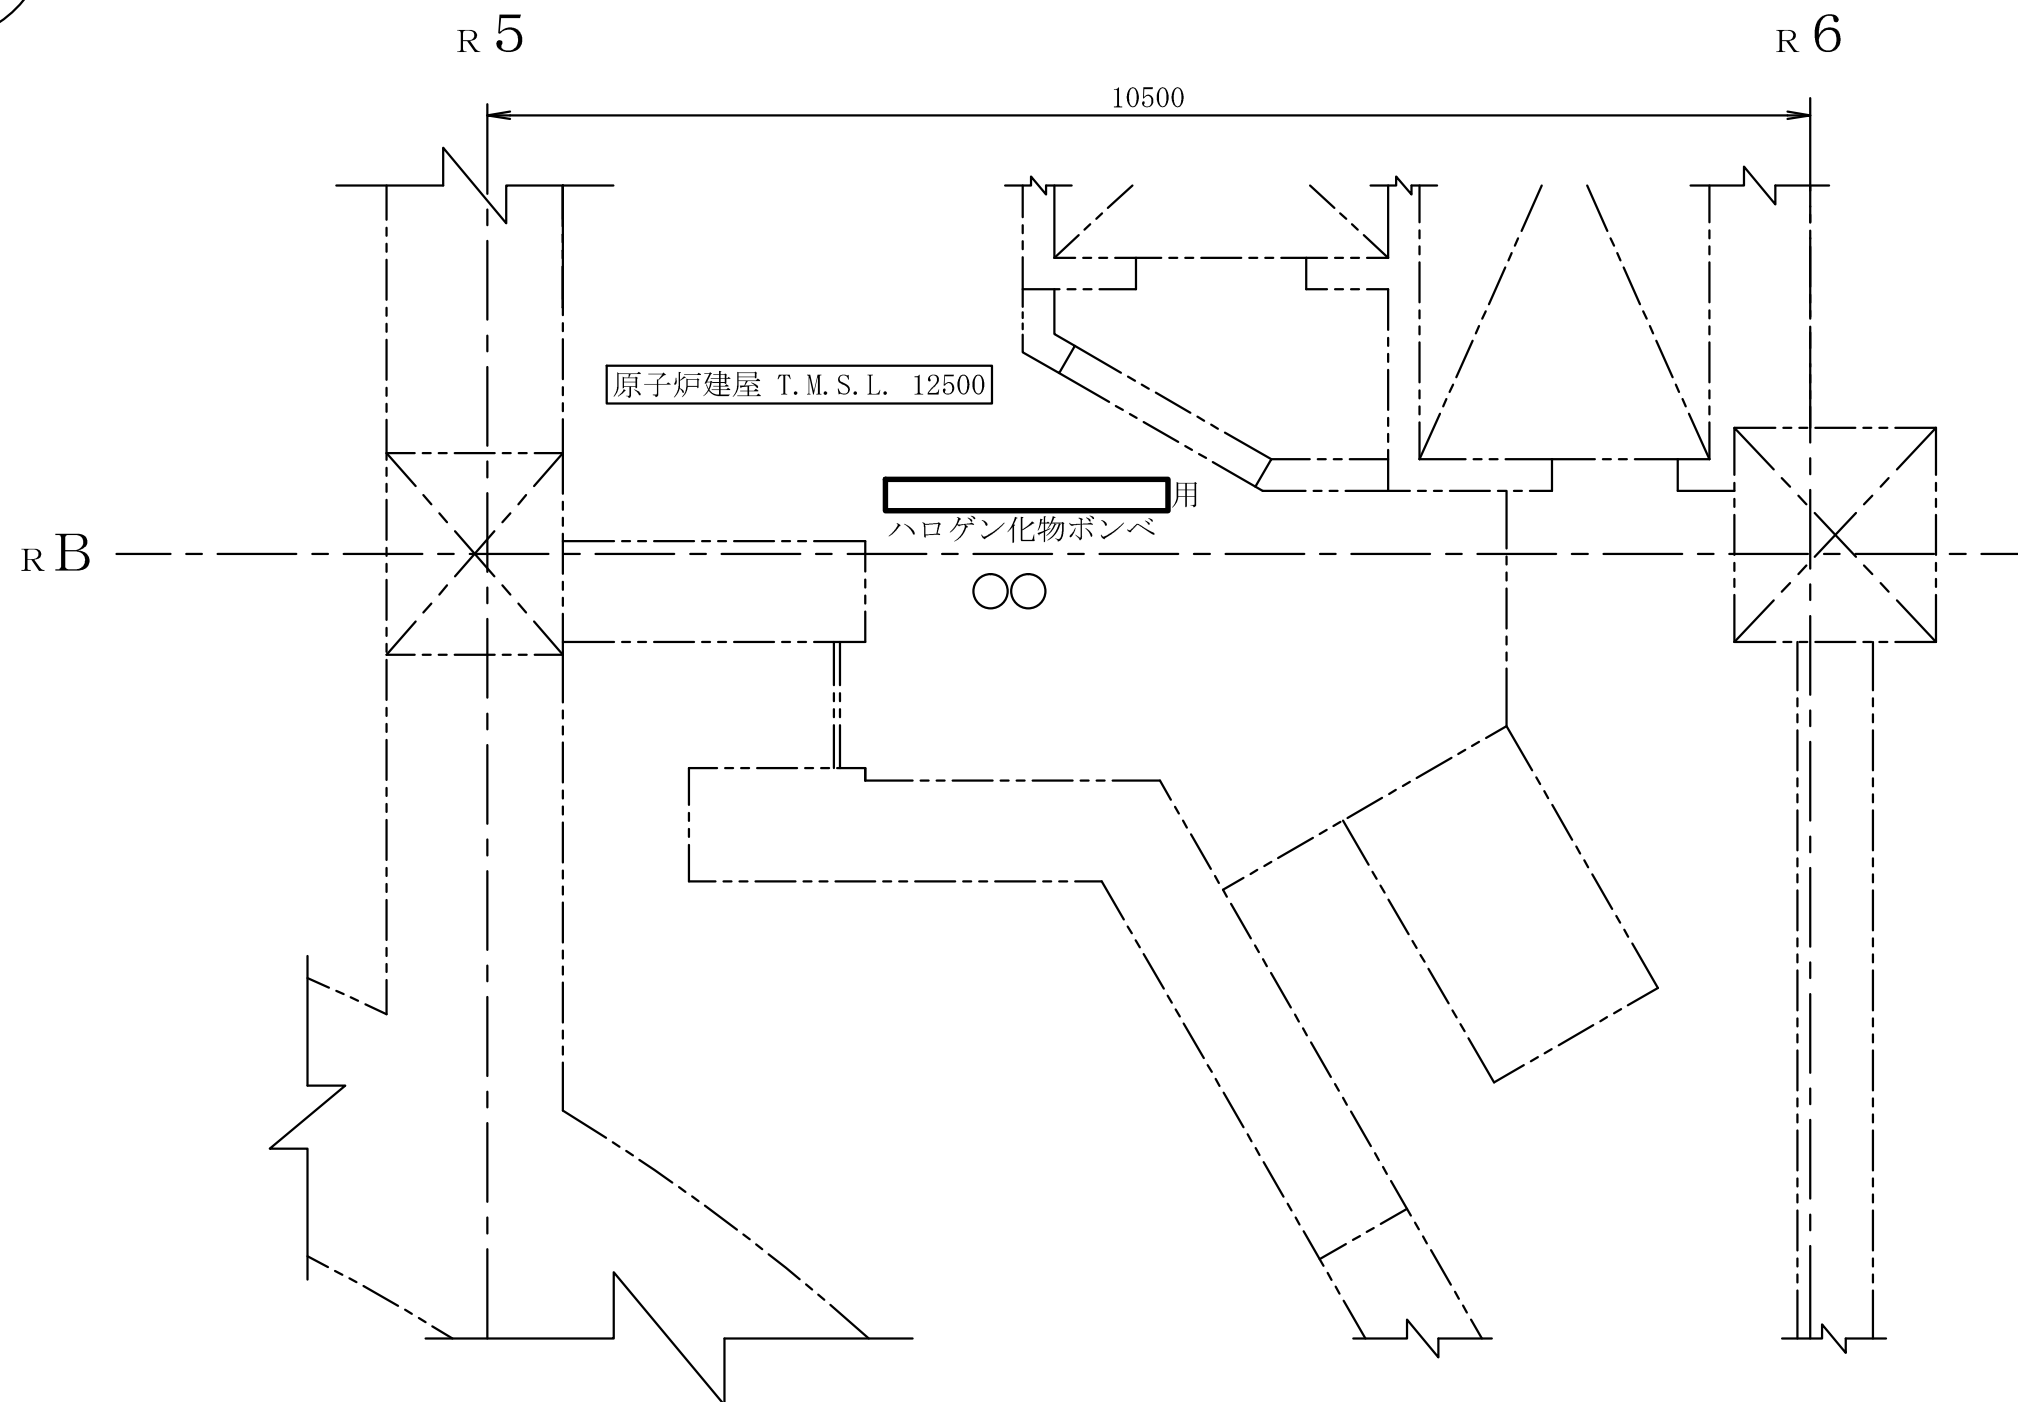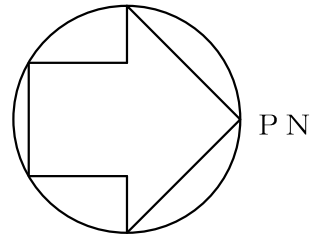



注：寸法はmmを示す。

工事計画認可申請		第9-3-2-1-3-25図
柏崎刈羽原子力発電所第7号機		
名称	その他発電用原子炉の附属施設のうち 火災防護設備のうち消火設備 （小空間固定式消火設備）に係る 機器の配置を明示した図面（その25）	
	東京電力ホールディングス株式会社	

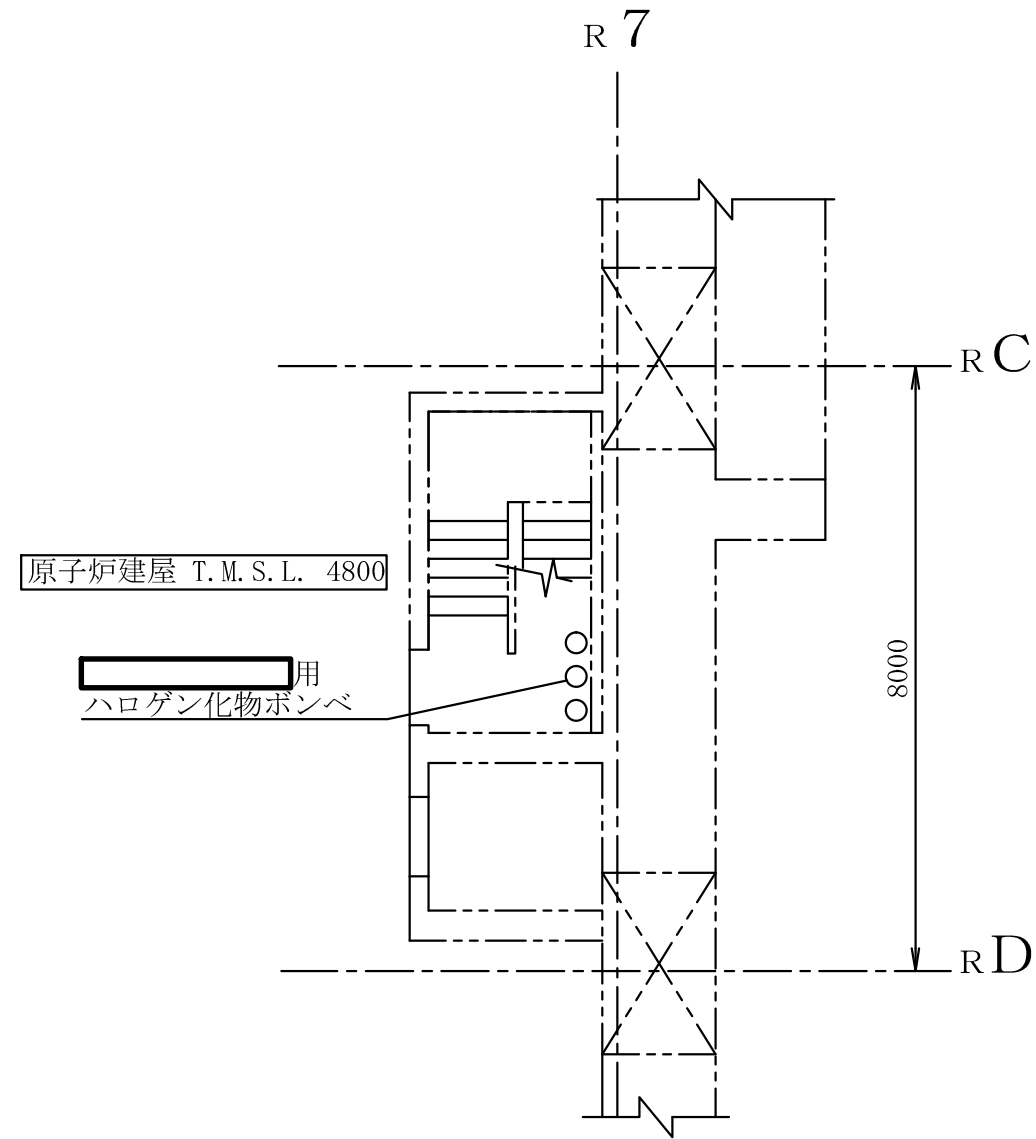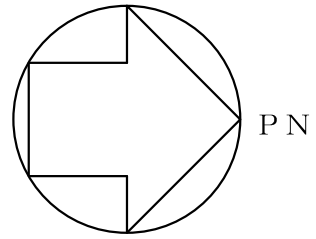

注 : 寸法はmmを示す。



工事計画認可申請		第9-3-2-1-3-26図
柏崎刈羽原子力発電所第7号機		
名 称	その他発電用原子炉の附属施設のうち 火災防護設備のうち消火設備 (小空間固定式消火設備)に係る 機器の配置を明示した図面 (その26)	
	東京電力ホールディングス株式会社	

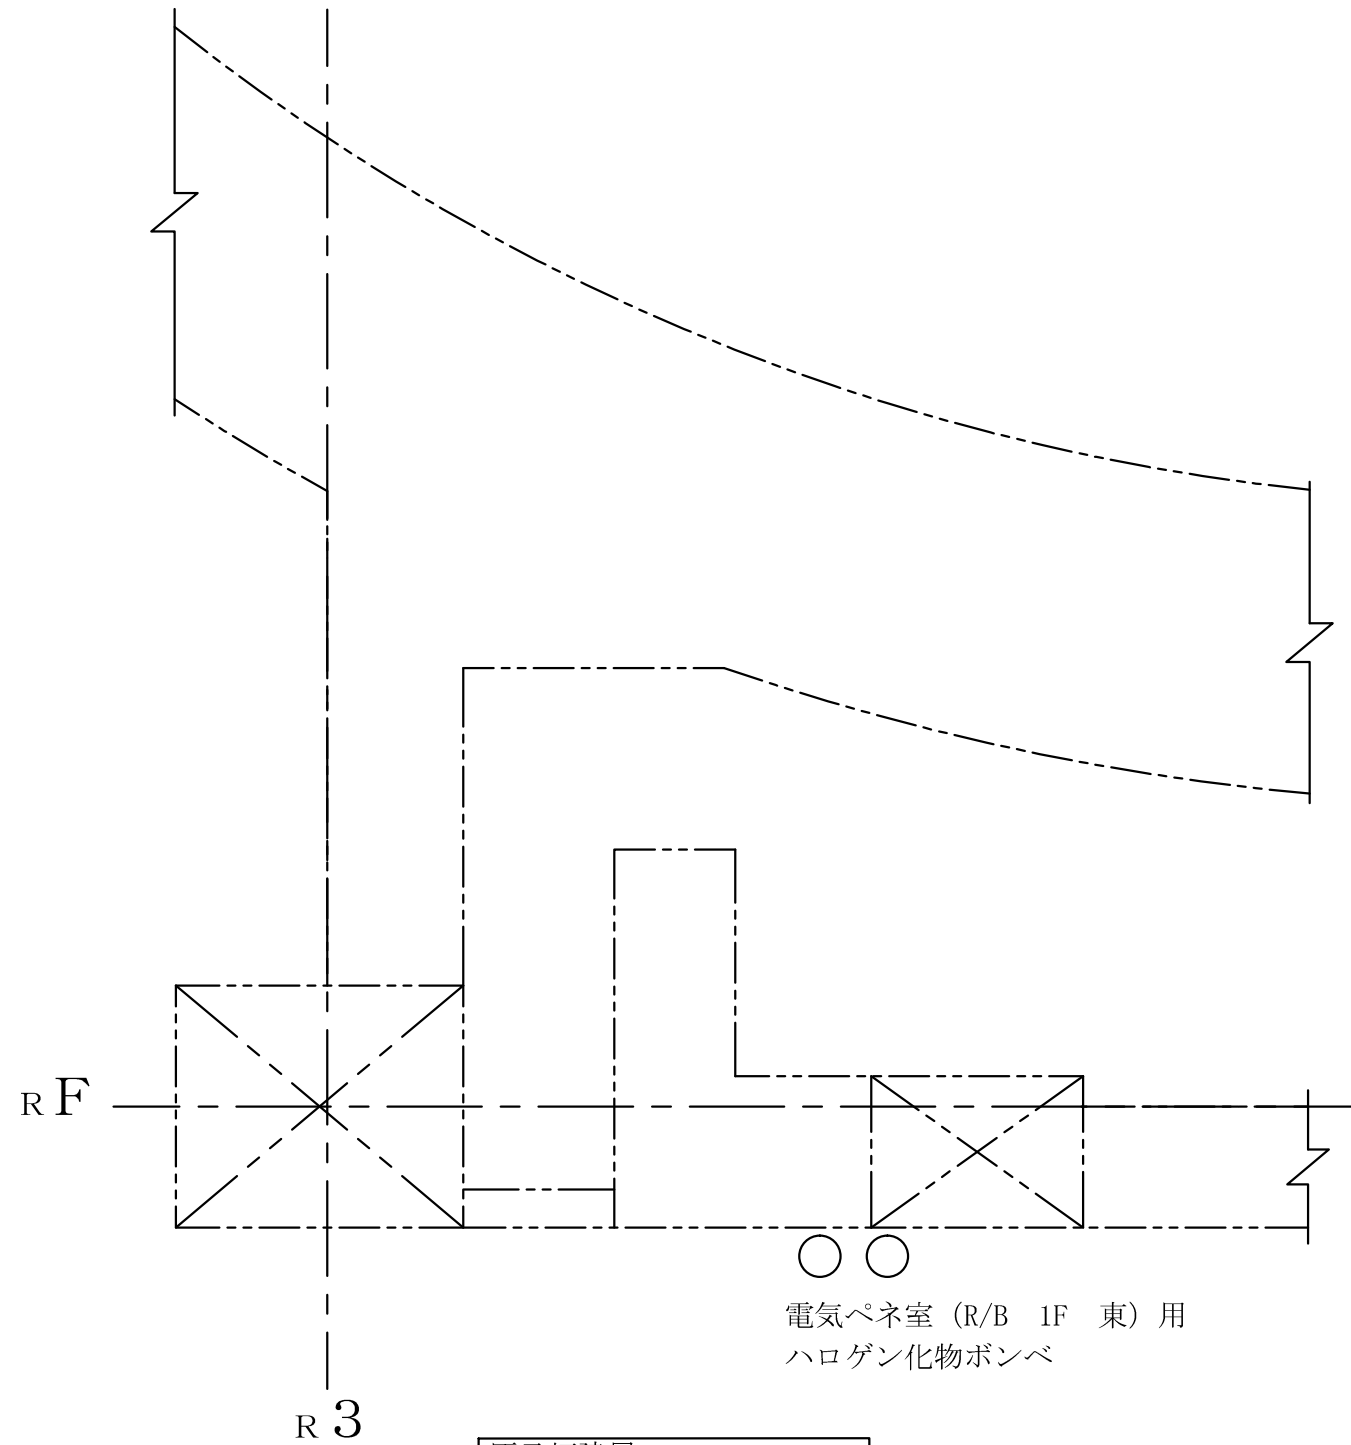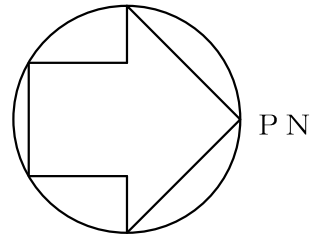

原子炉建屋 T.M.S.L. 12300



注：寸法はmmを示す。

工事計画認可申請		第9-3-2-1-3-27図
柏崎刈羽原子力発電所第7号機		
名 称	その他発電用原子炉の附属施設のうち 火災防護設備のうち消火設備 (小空間固定式消火設備)に係る 機器の配置を明示した図面 (その27)	
	東京電力ホールディングス株式会社	

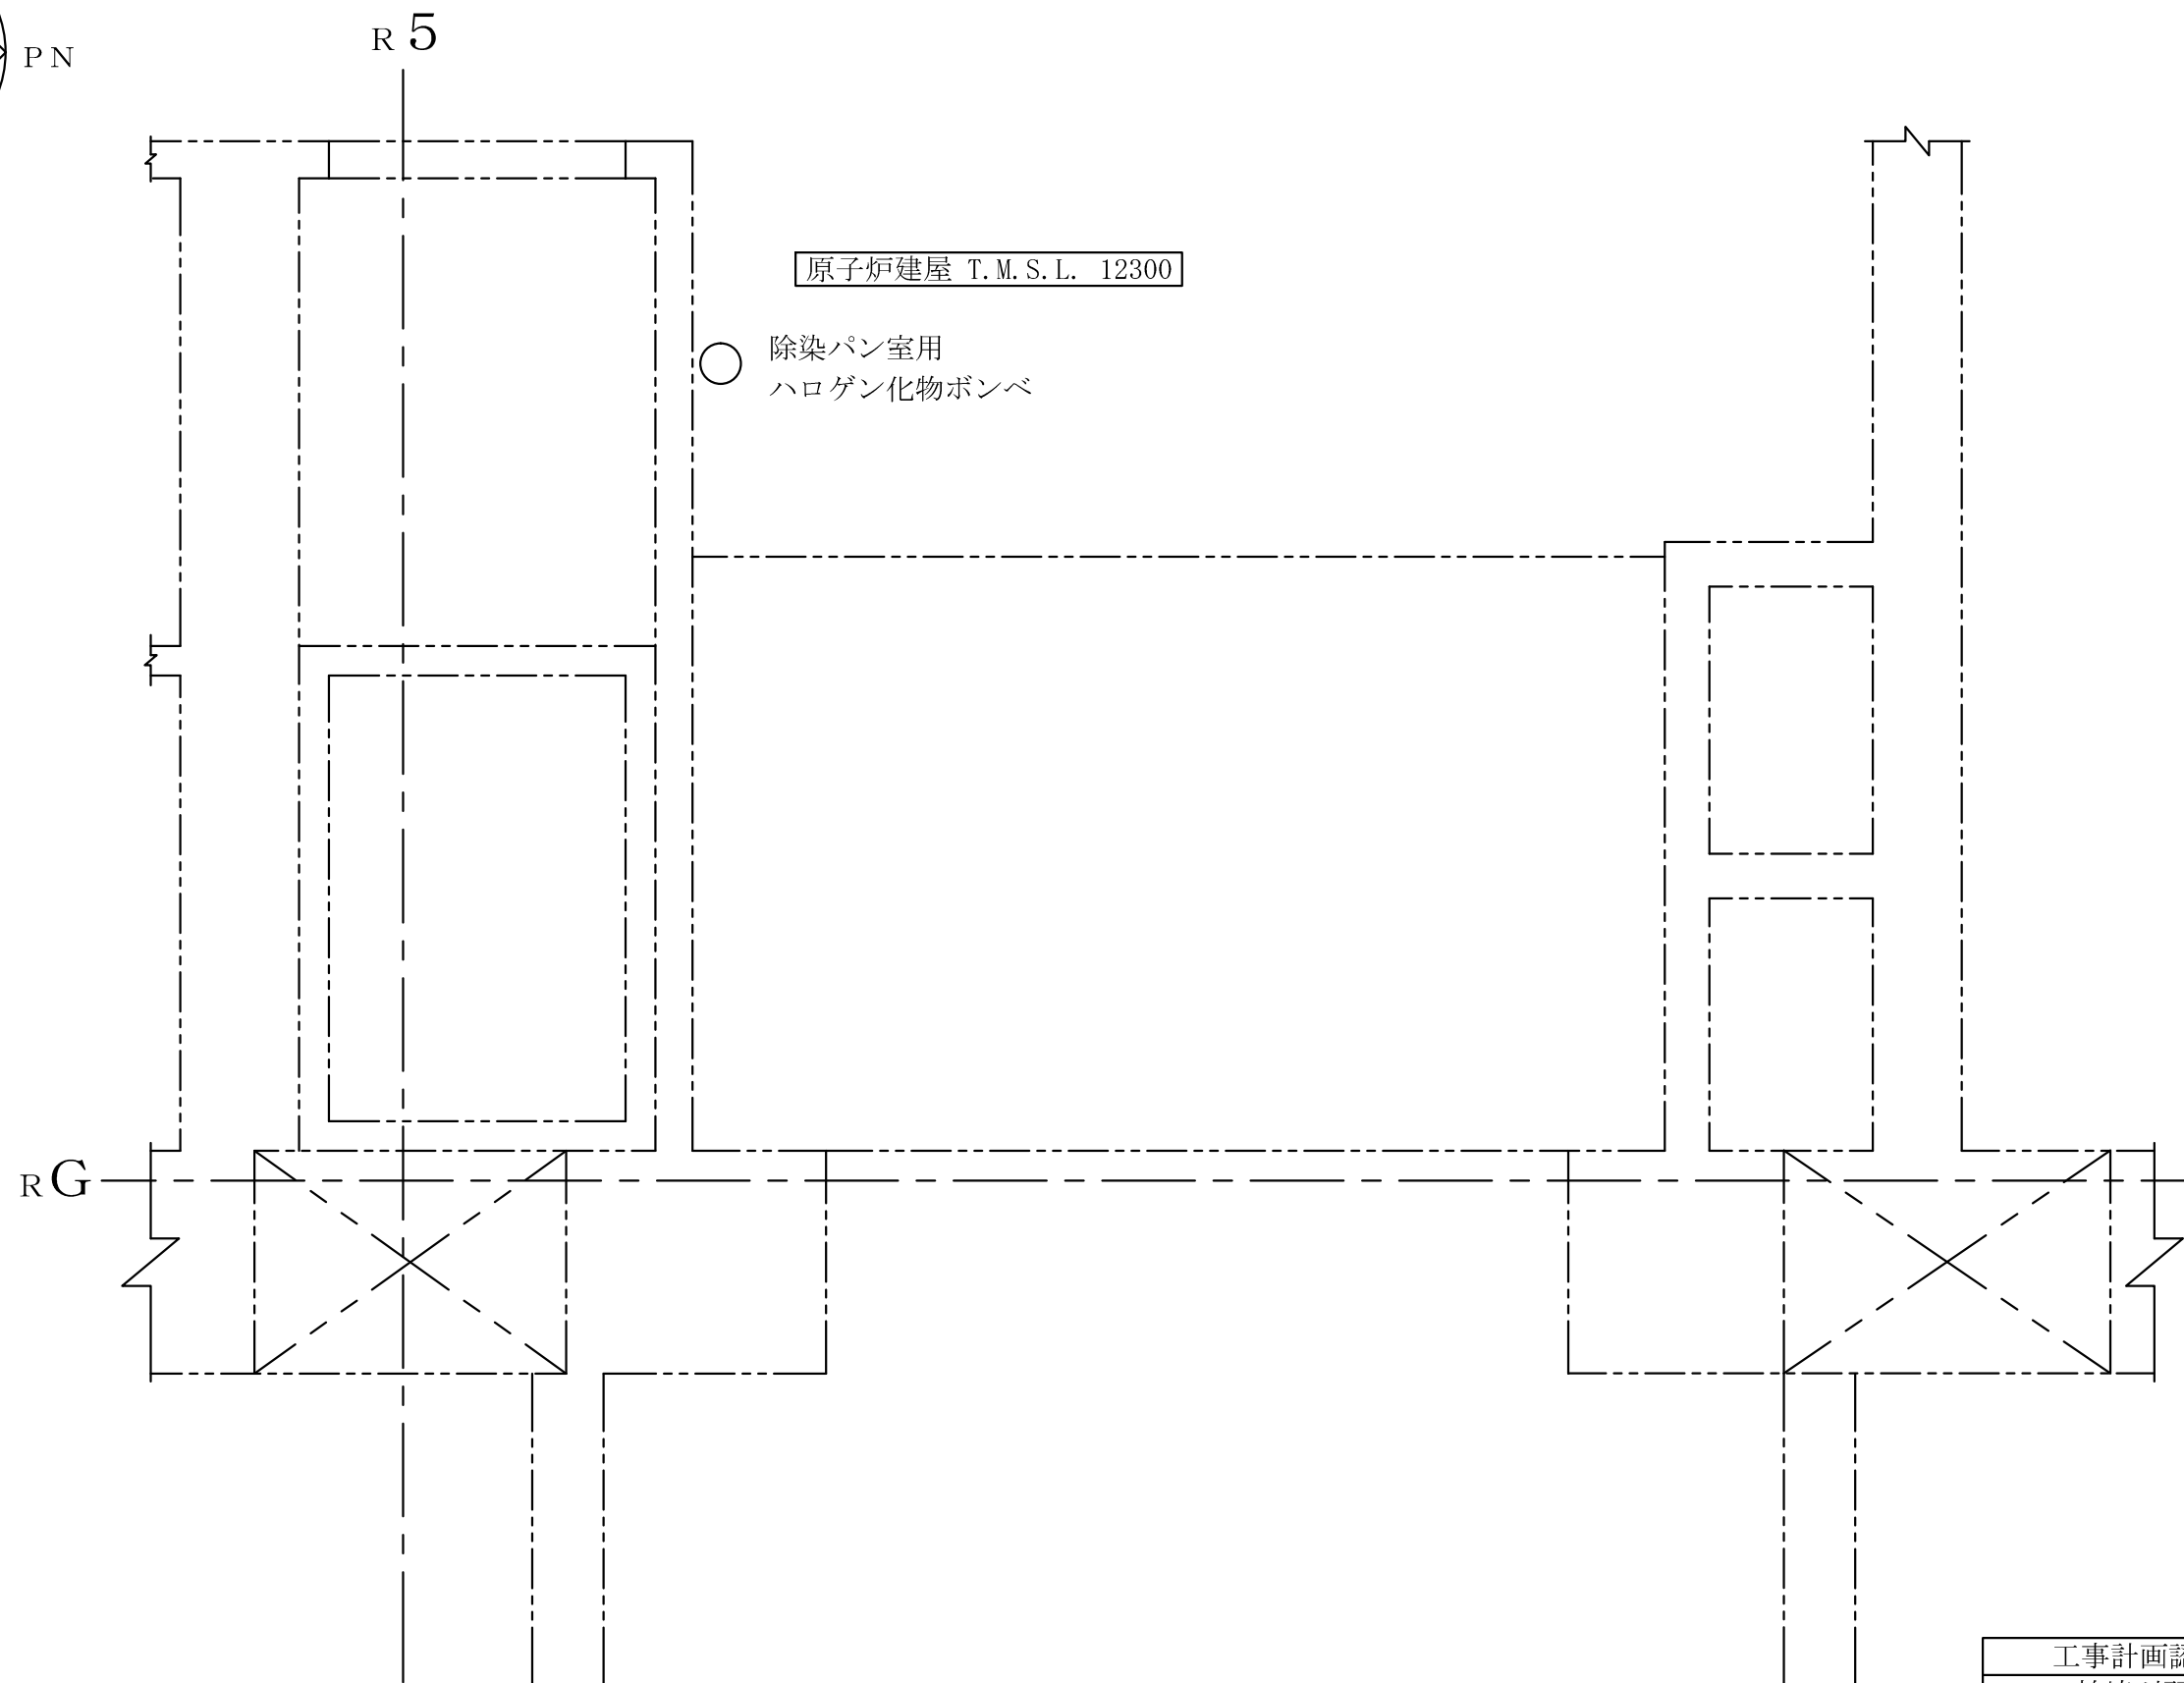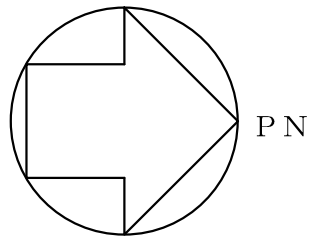



注 : 寸法はmmを示す。

工事計画認可申請		第9-3-2-1-3-28図
柏崎刈羽原子力発電所第7号機		
名 称	その他発電用原子炉の附属施設のうち 火災防護設備のうち消火設備 (小空間固定式消火設備)に係る 機器の配置を明示した図面 (その28)	
	東京電力ホールディングス株式会社	

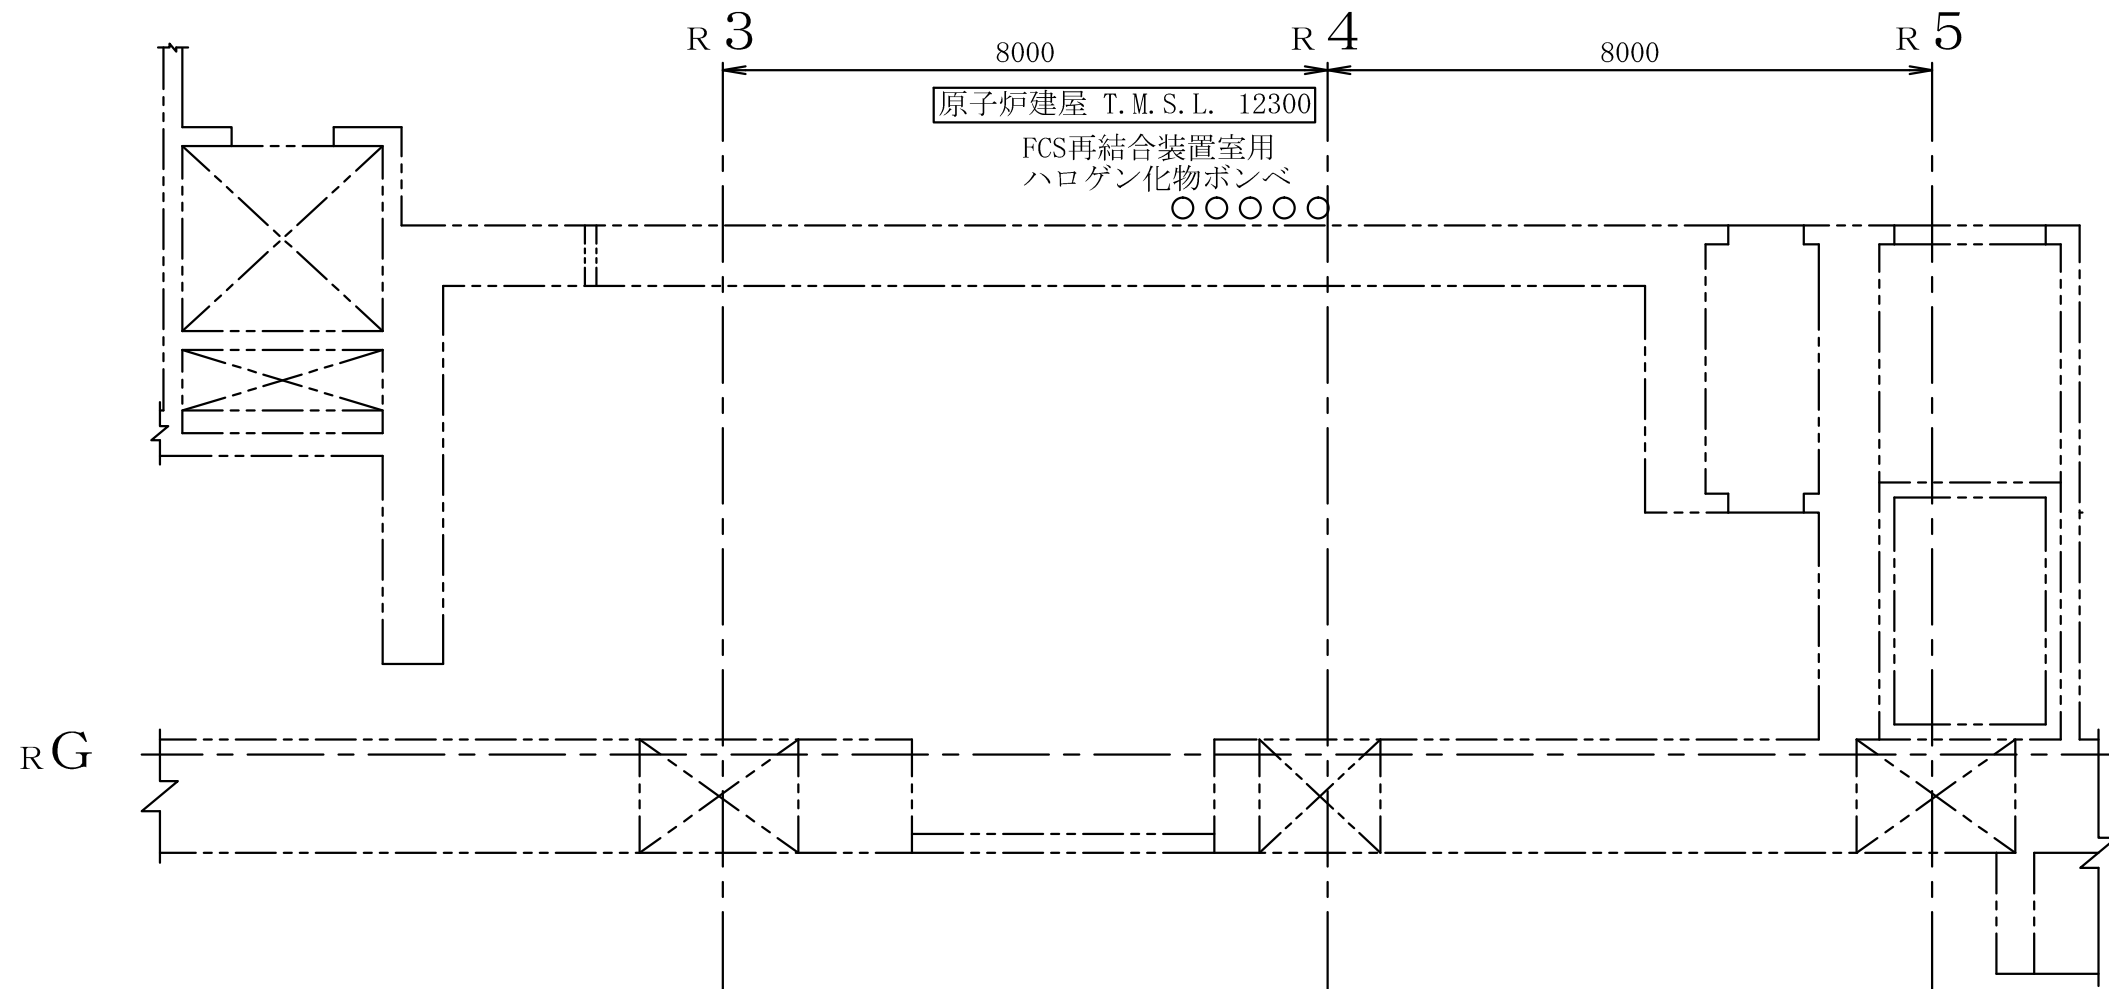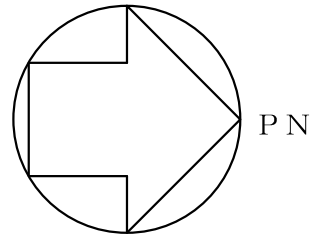



注：寸法はmmを示す。

工事計画認可申請		第9-3-2-1-3-29図
柏崎刈羽原子力発電所第7号機		
名 称	その他発電用原子炉の附属施設のうち 火災防護設備のうち消火設備 (小空間固定式消火設備)に係る 機器の配置を明示した図面 (その29)	
	東京電力ホールディングス株式会社	

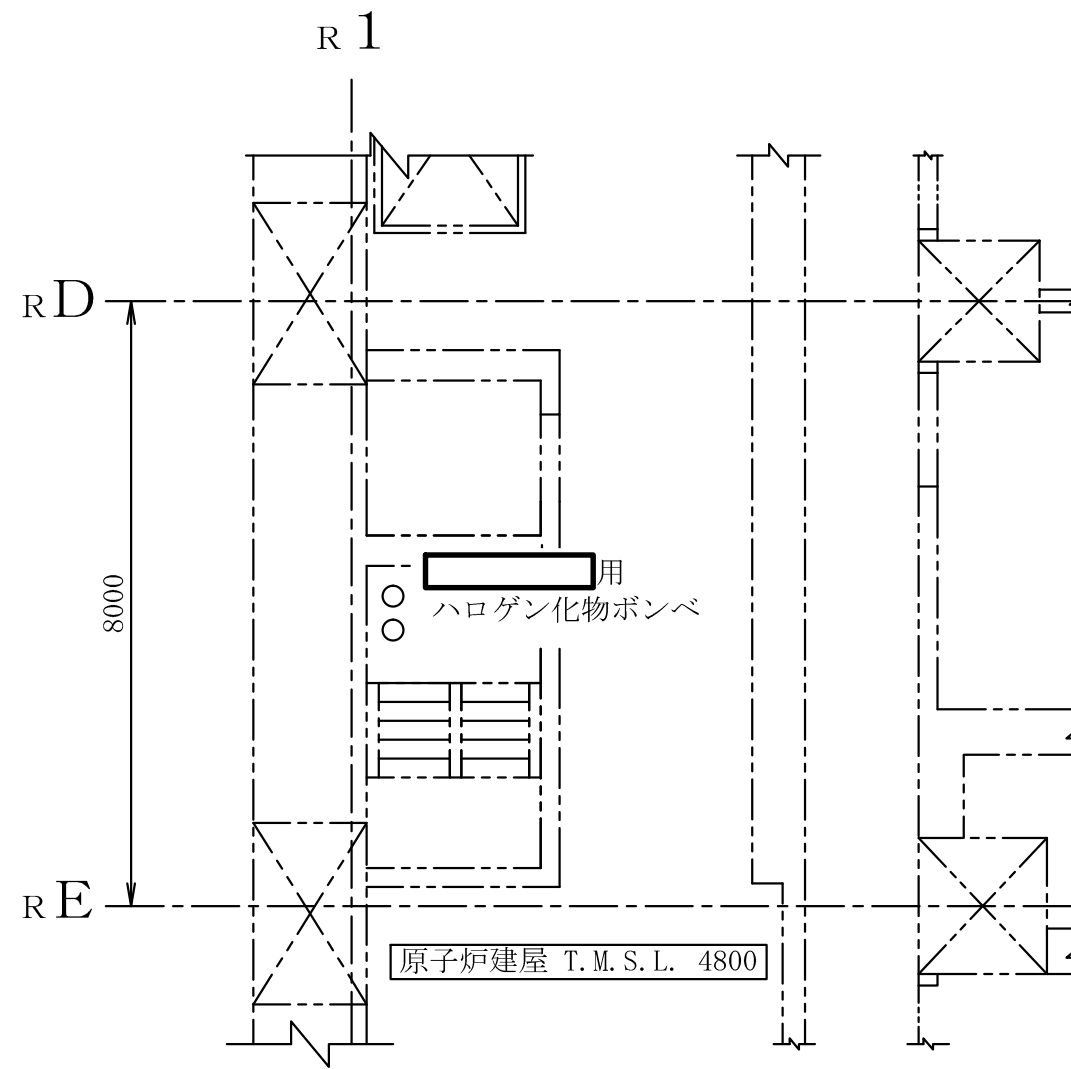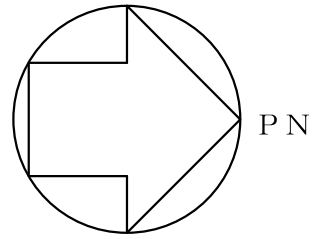



注：寸法はmmを示す。

工事計画認可申請		第9-3-2-1-3-30図
柏崎刈羽原子力発電所第7号機		
名 称	その他発電用原子炉の附属施設のうち 火災防護設備のうち消火設備 (小空間固定式消火設備)に係る 機器の配置を明示した図面 (その30)	
	東京電力ホールディングス株式会社	

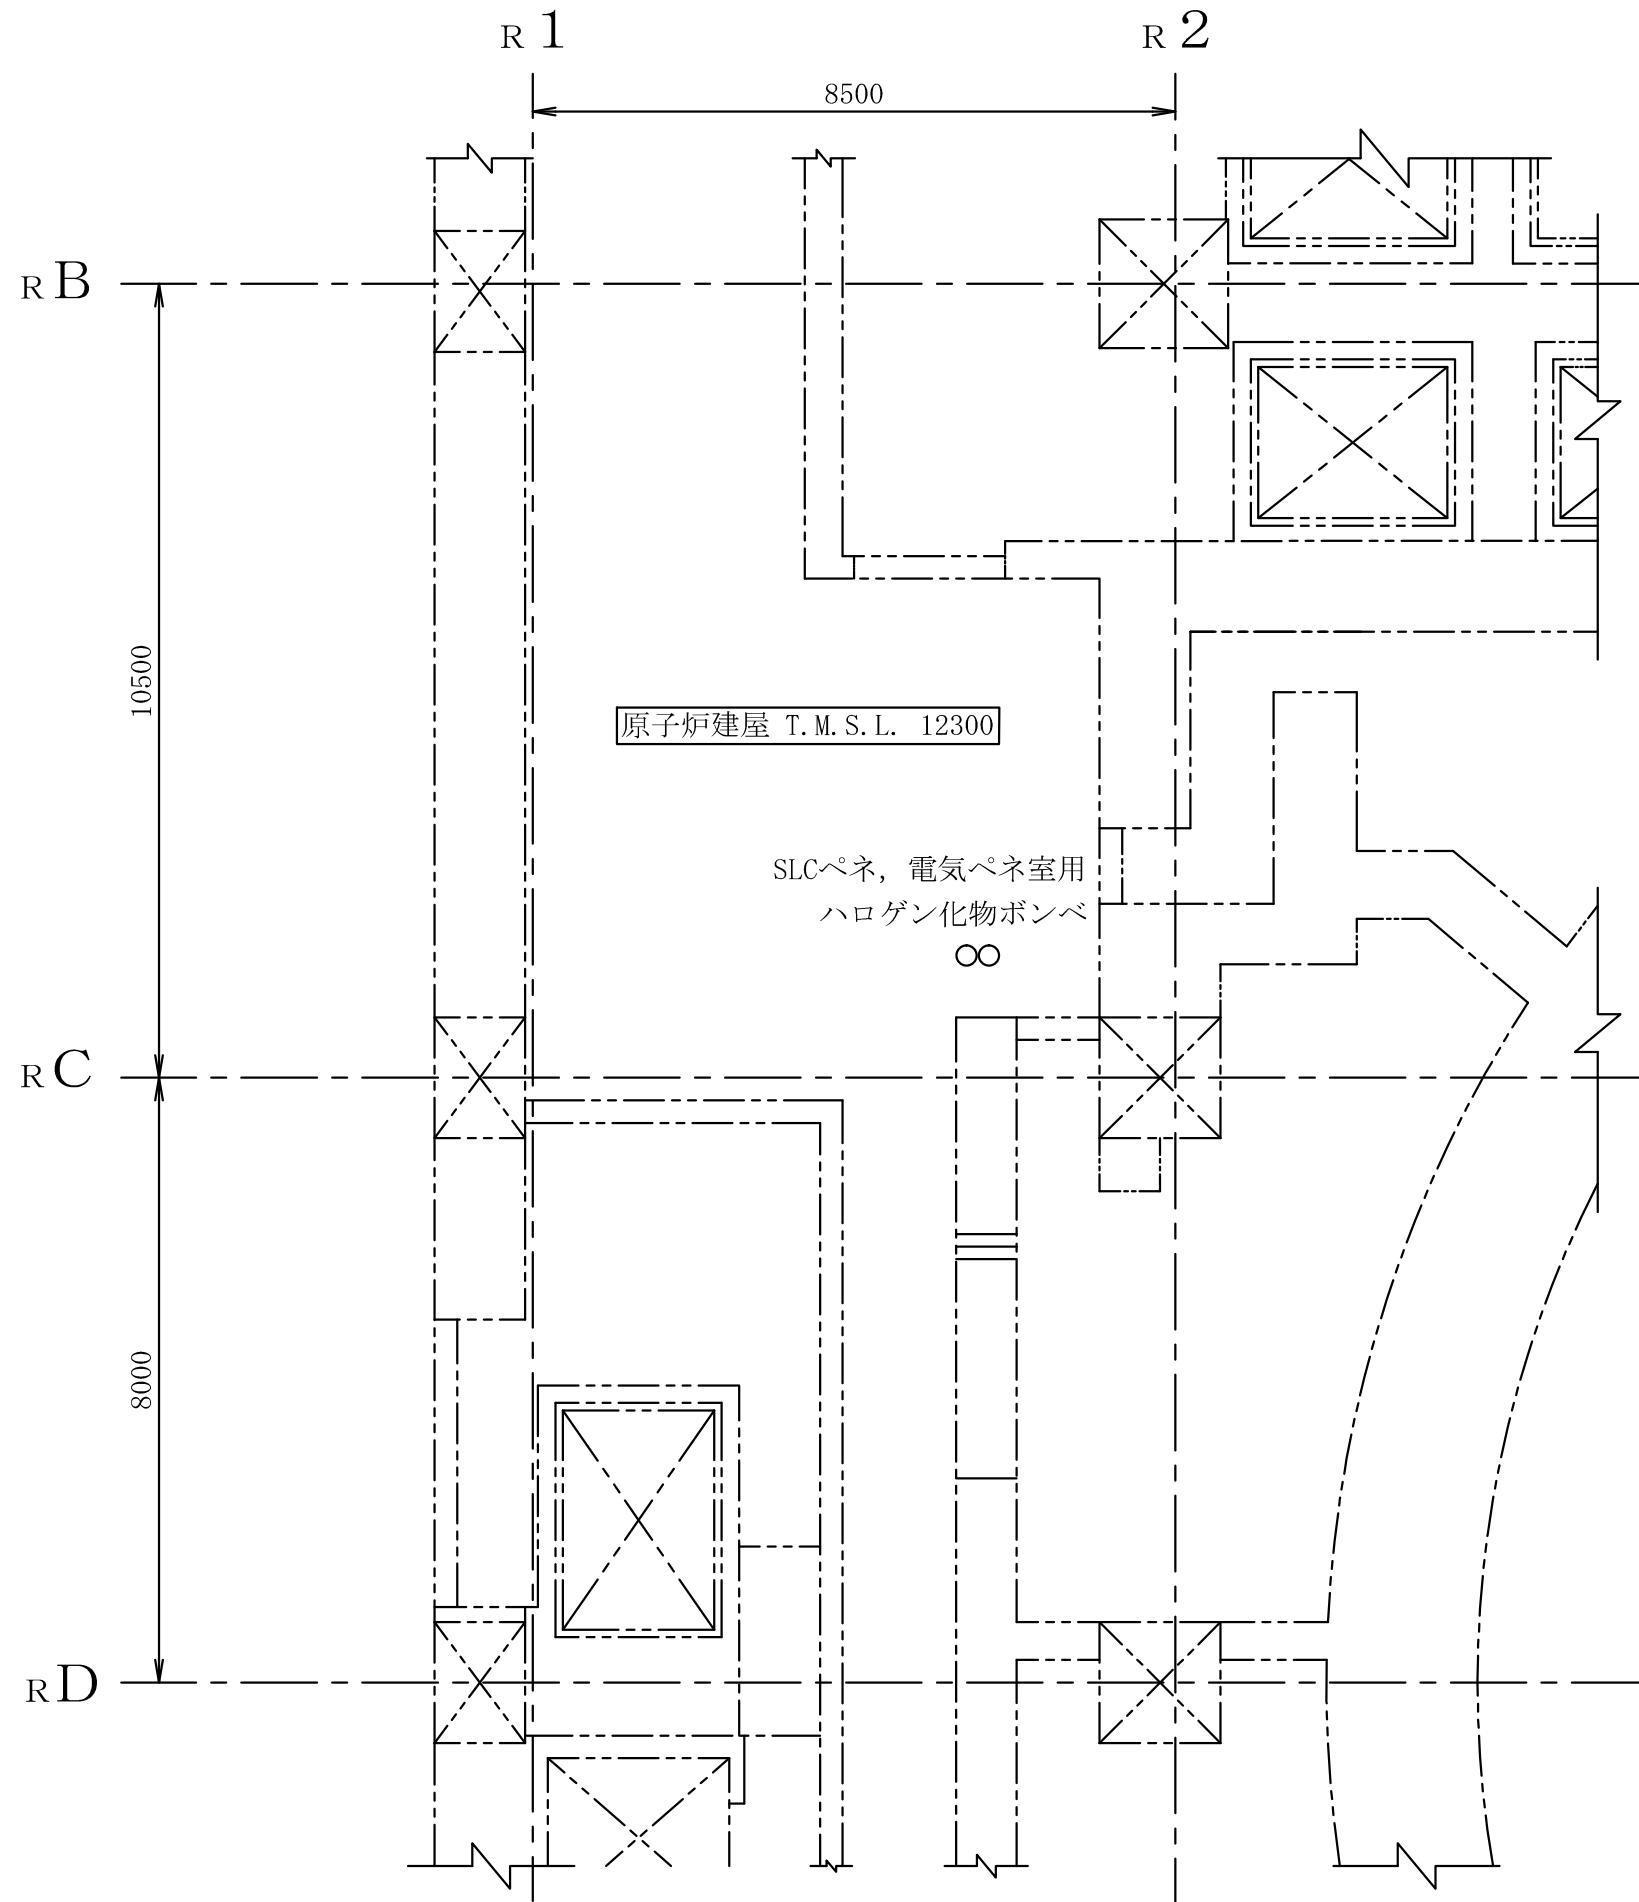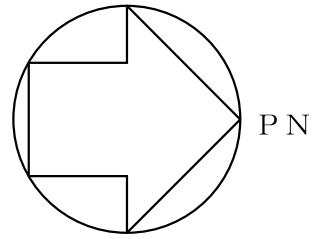



注 : 寸法はmmを示す。

工事計画認可申請		第9-3-2-1-3-31図
柏崎刈羽原子力発電所第7号機		
名 称	その他発電用原子炉の附属施設のうち 火災防護設備のうち消火設備 (小空間固定式消火設備)に係る 機器の配置を明示した図面 (その31)	
	東京電力ホールディングス株式会社	

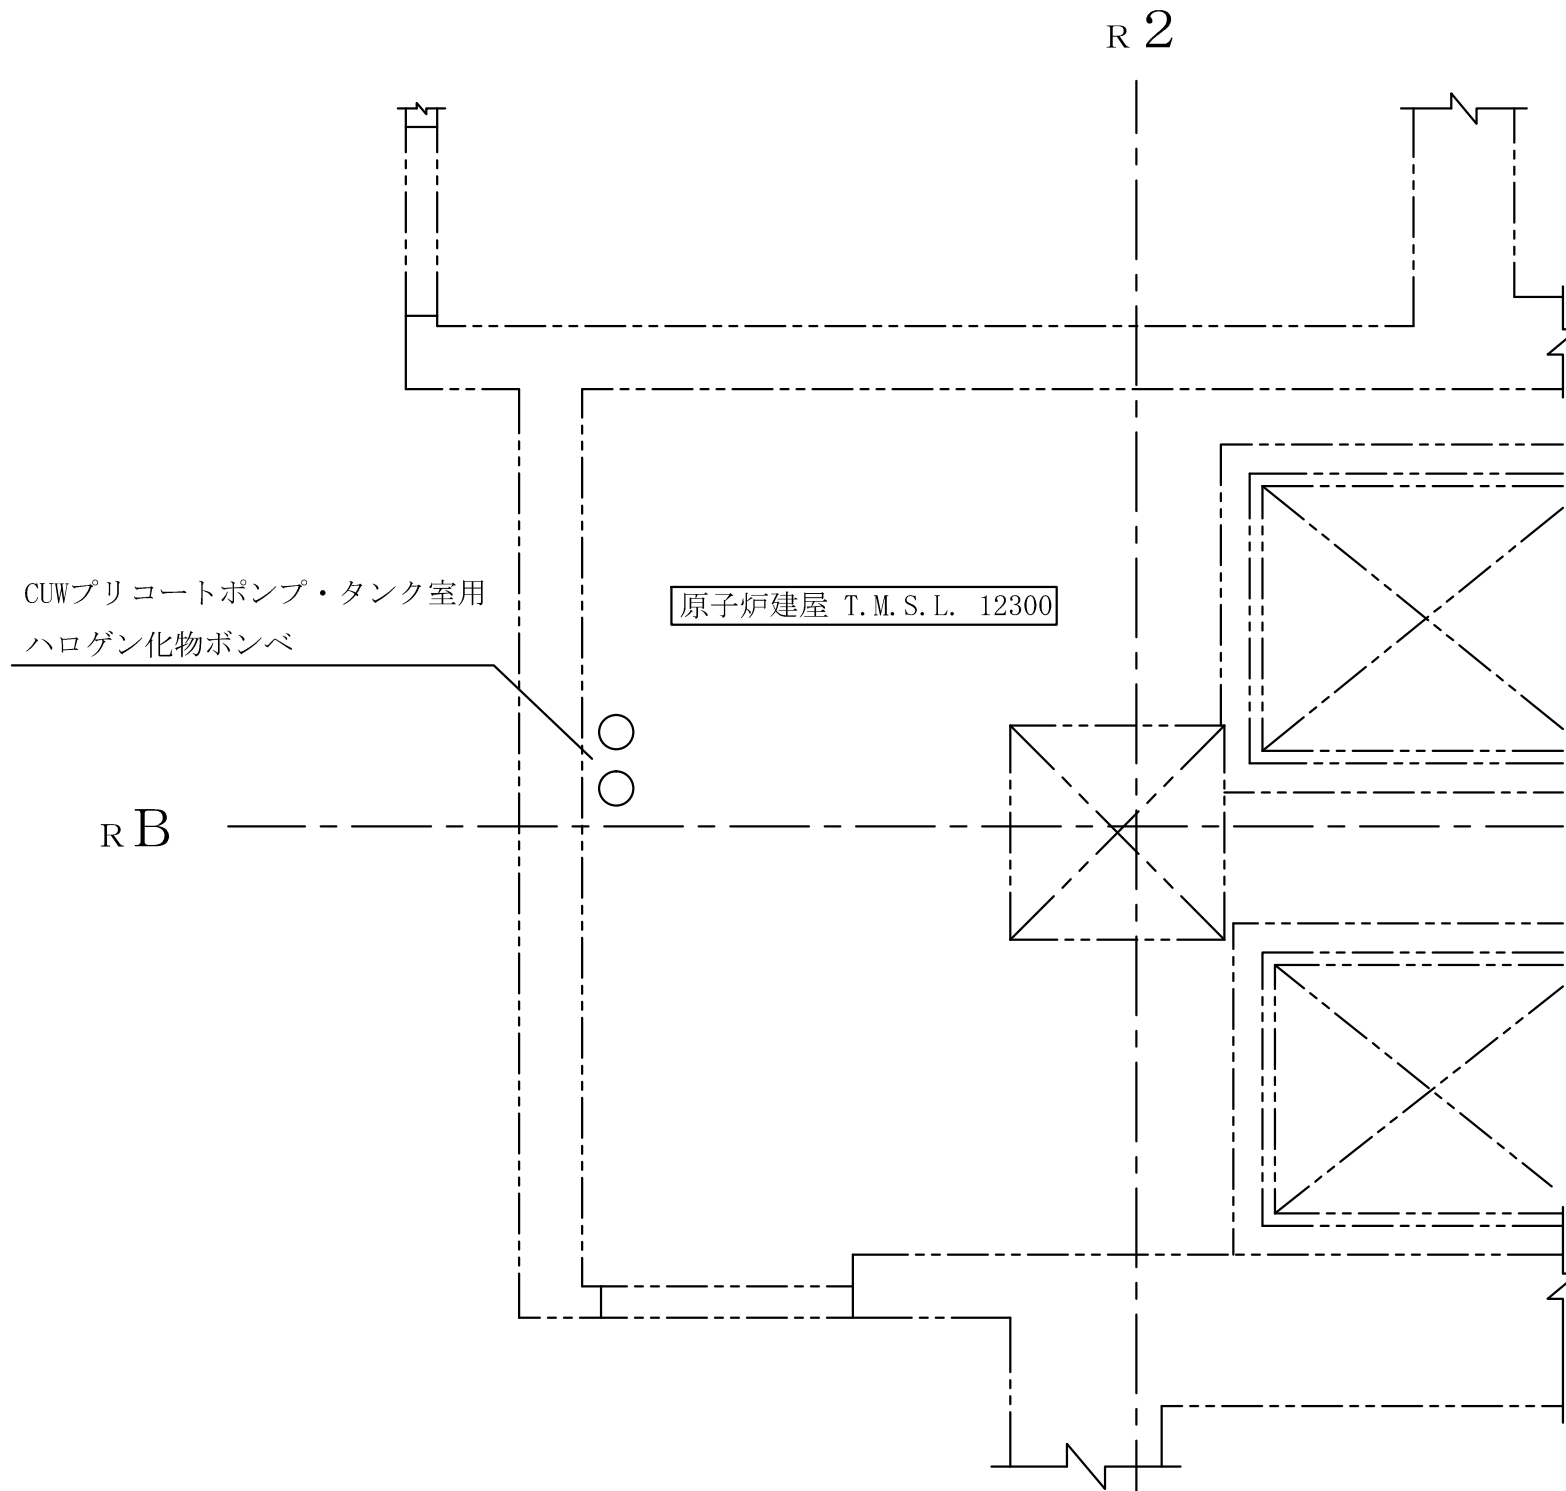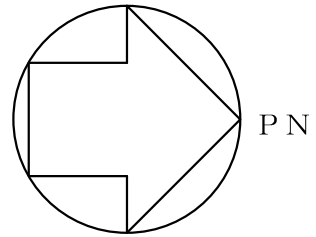



注：寸法はmmを示す。

工事計画認可申請		第9-3-2-1-3-32図
柏崎刈羽原子力発電所第7号機		
名 称	その他発電用原子炉の附属施設のうち 火災防護設備のうち消火設備 (小空間固定式消火設備)に係る 機器の配置を明示した図面 (その32)	
	東京電力ホールディングス株式会社	

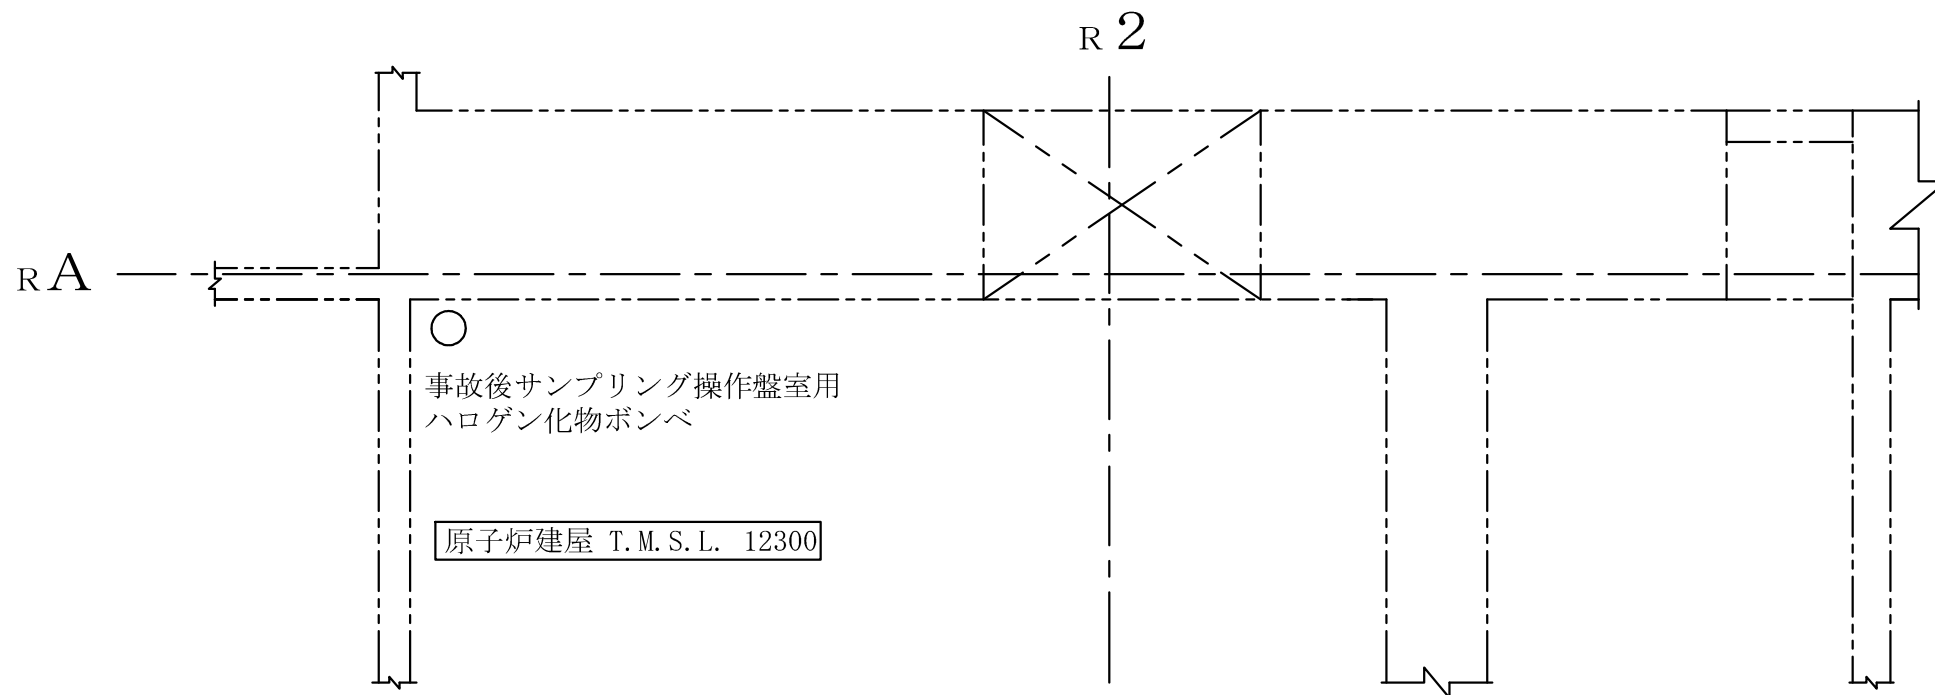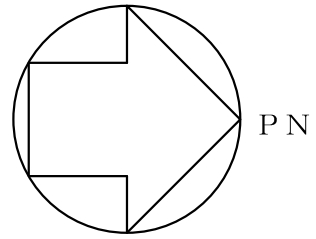



注：寸法はmmを示す。

工事計画認可申請		第9-3-2-1-3-33図
柏崎刈羽原子力発電所第7号機		
名 称	その他発電用原子炉の附属施設のうち 火災防護設備のうち消火設備 (小空間固定式消火設備)に係る 機器の配置を明示した図面 (その33)	
	東京電力ホールディングス株式会社	

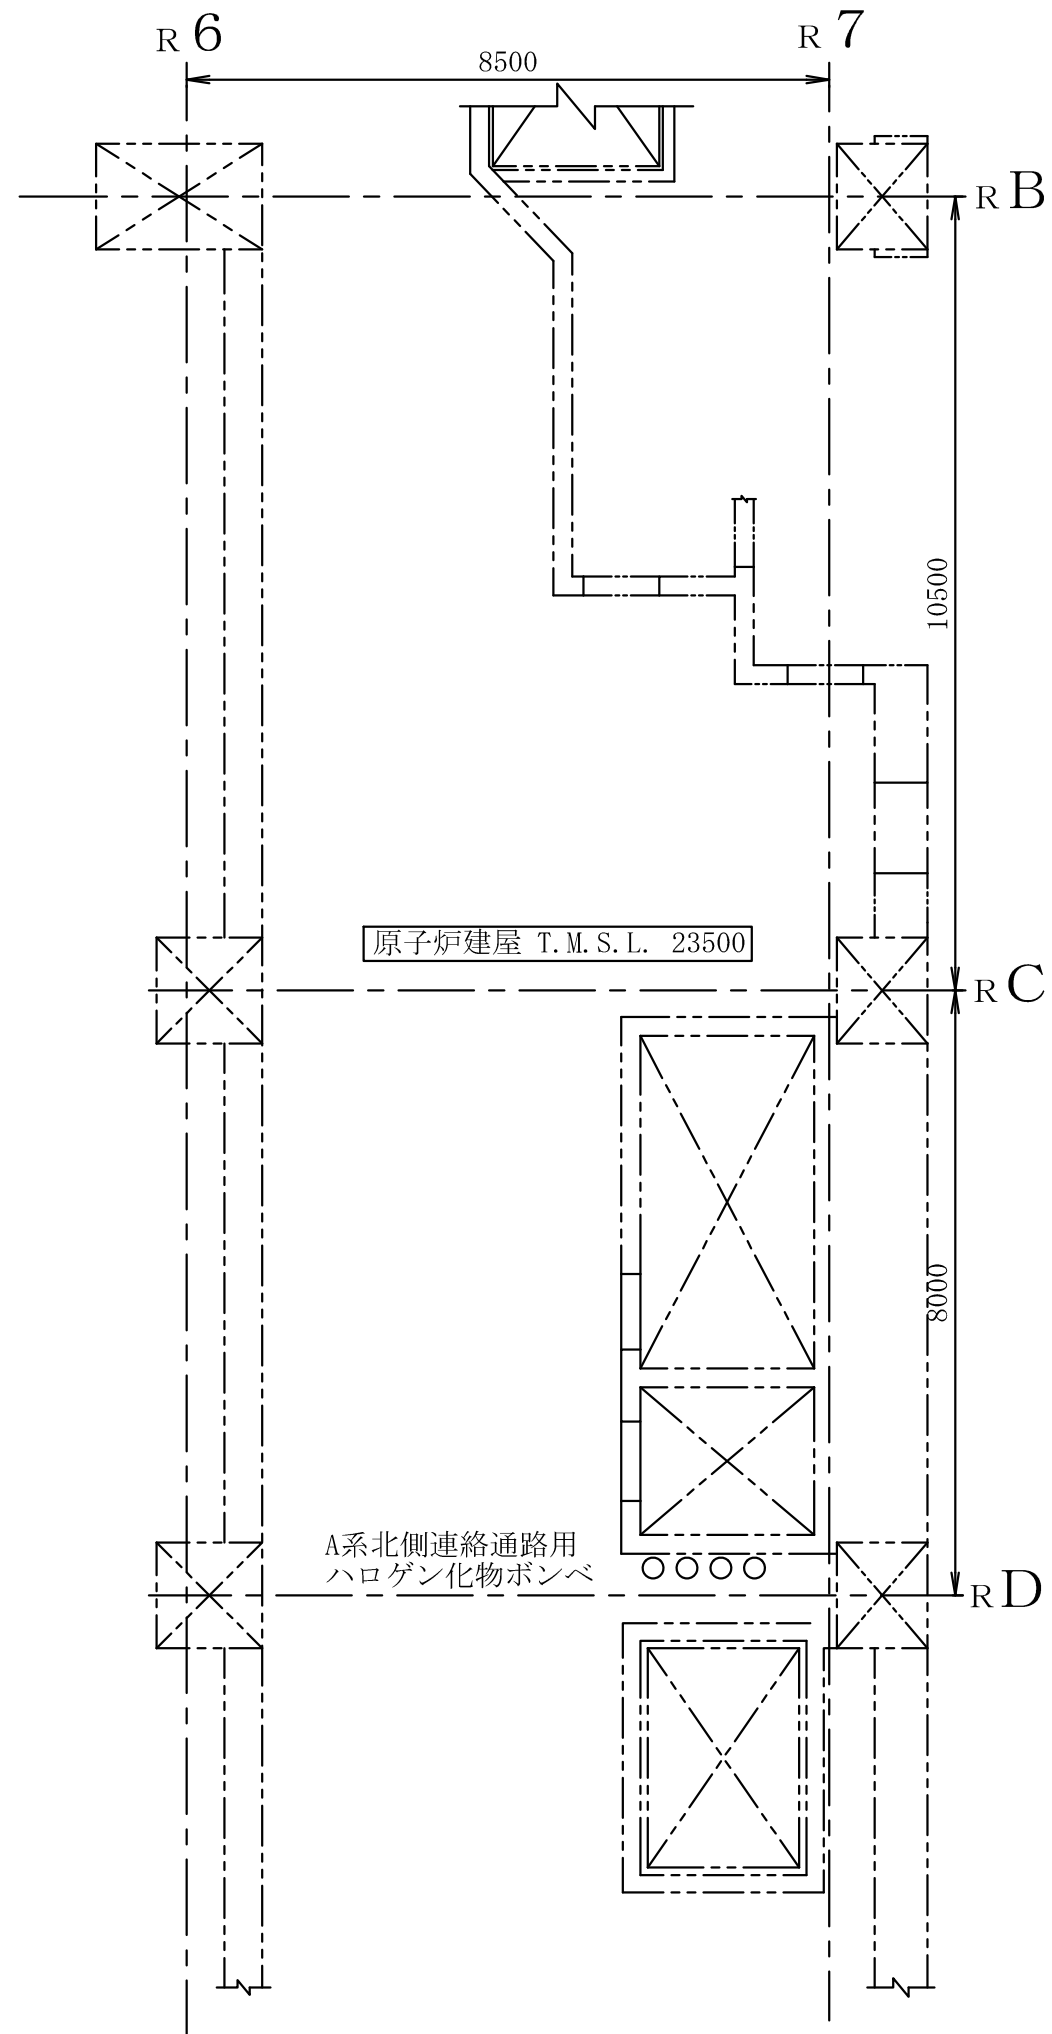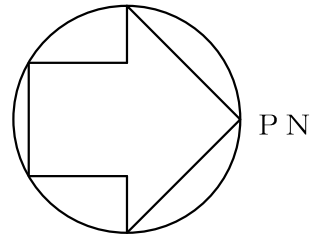



注 : 寸法はmmを示す。

工事計画認可申請		第9-3-2-1-3-34図
柏崎刈羽原子力発電所第7号機		
名 称	その他発電用原子炉の附属施設のうち 火災防護設備のうち消火設備 (小空間固定式消火設備)に係る 機器の配置を明示した図面 (その34)	
	東京電力ホールディングス株式会社	

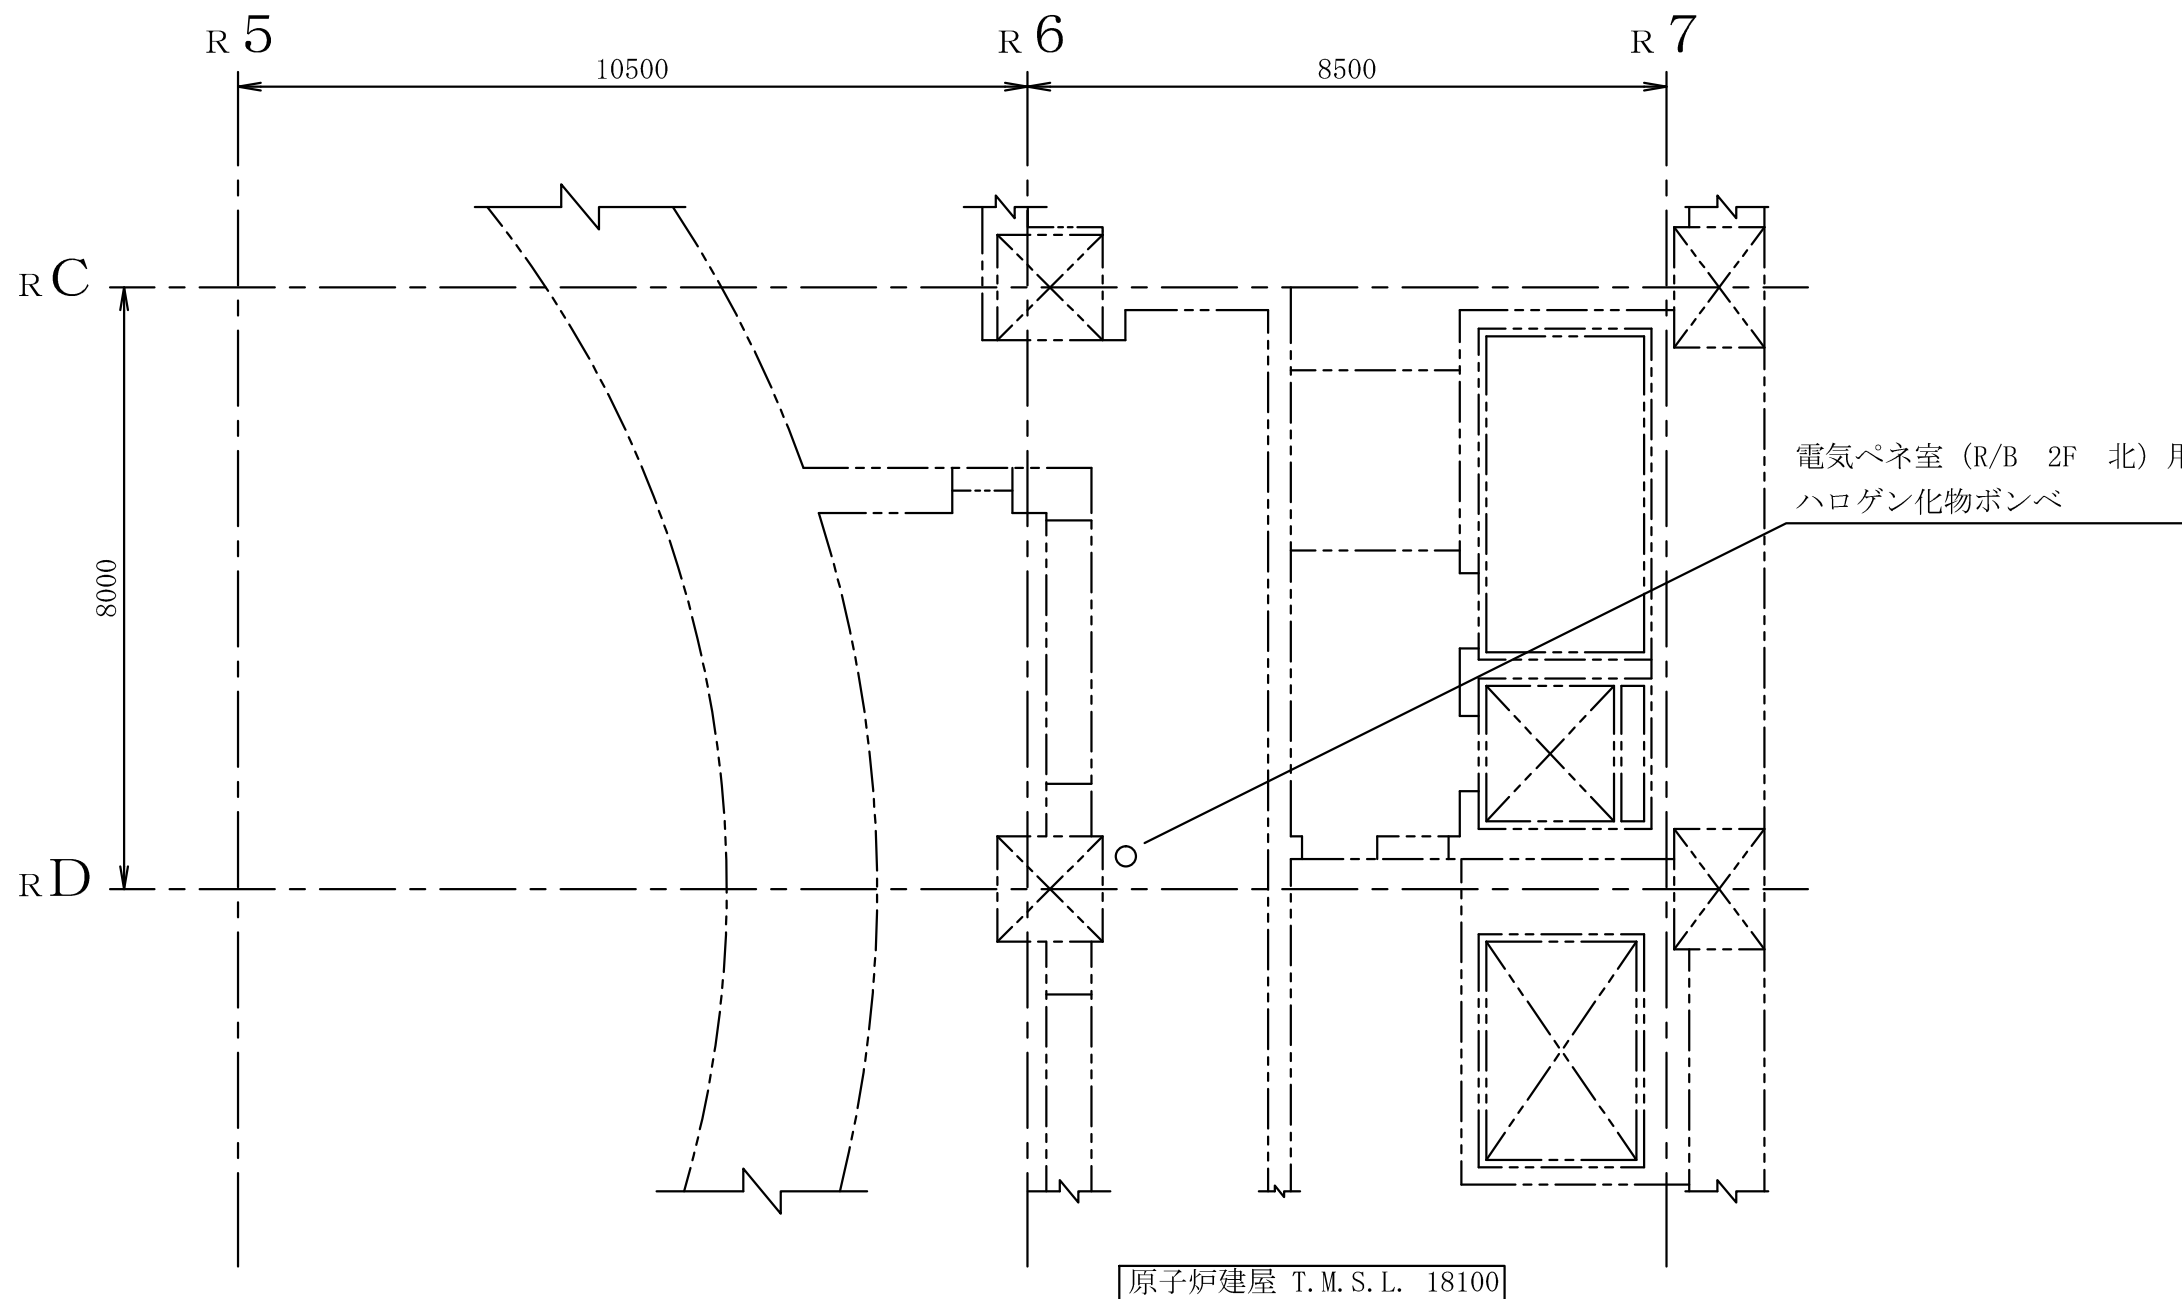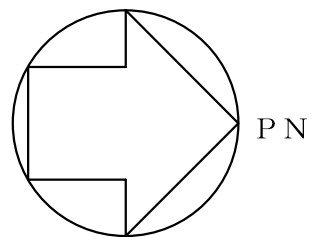



注 : 寸法はmmを示す。

工事計画認可申請		第9-3-2-1-3-35図
柏崎刈羽原子力発電所第7号機		
名 称	その他発電用原子炉の附属施設のうち 火災防護設備のうち消火設備 (小空間固定式消火設備)に係る 機器の配置を明示した図面 (その35)	
	東京電力ホールディングス株式会社	

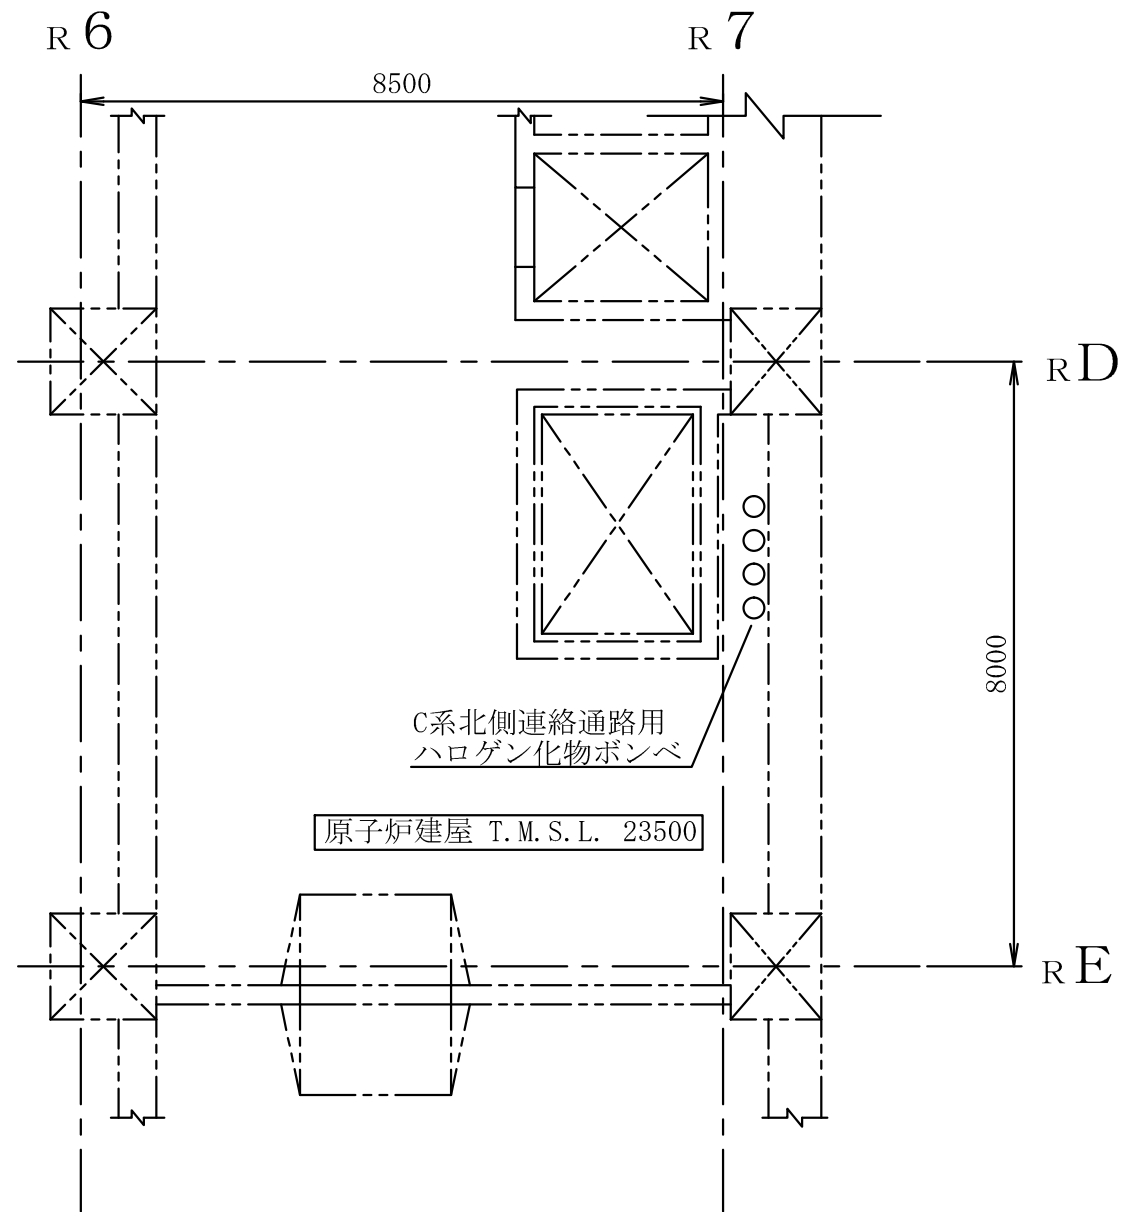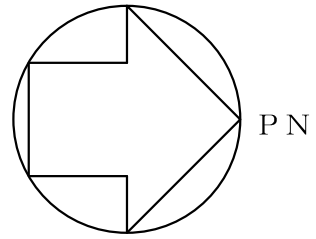



注：寸法はmmを示す。

工事計画認可申請		第9-3-2-1-3-36図
柏崎刈羽原子力発電所第7号機		
名 称	その他発電用原子炉の附属施設のうち 火災防護設備のうち消火設備 (小空間固定式消火設備)に係る 機器の配置を明示した図面 (その36)	
	東京電力ホールディングス株式会社	

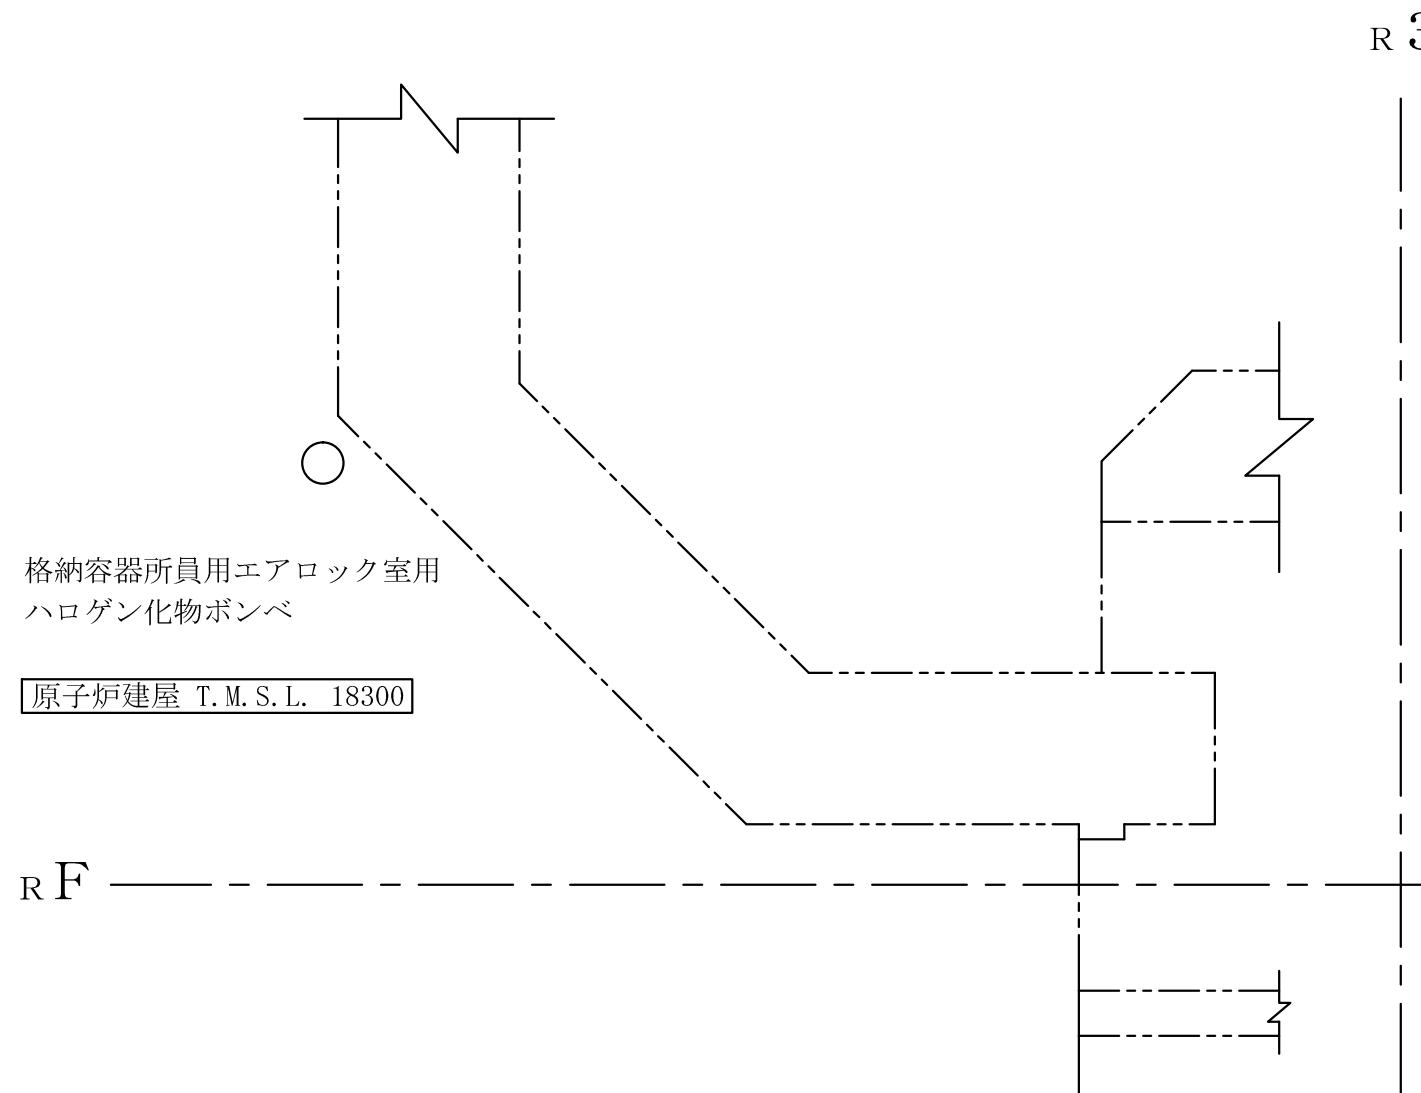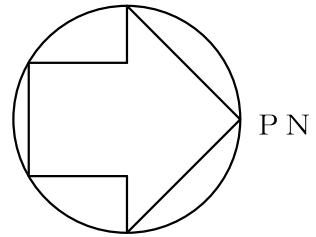


注 : 寸法はmmを示す。

工事計画認可申請		第9-3-2-1-3-37図
柏崎刈羽原子力発電所第7号機		
名 称	その他発電用原子炉の附属施設のうち 火災防護設備のうち消火設備 (小空間固定式消火設備)に係る 機器の配置を明示した図面 (その37)	
	東京電力ホールディングス株式会社	

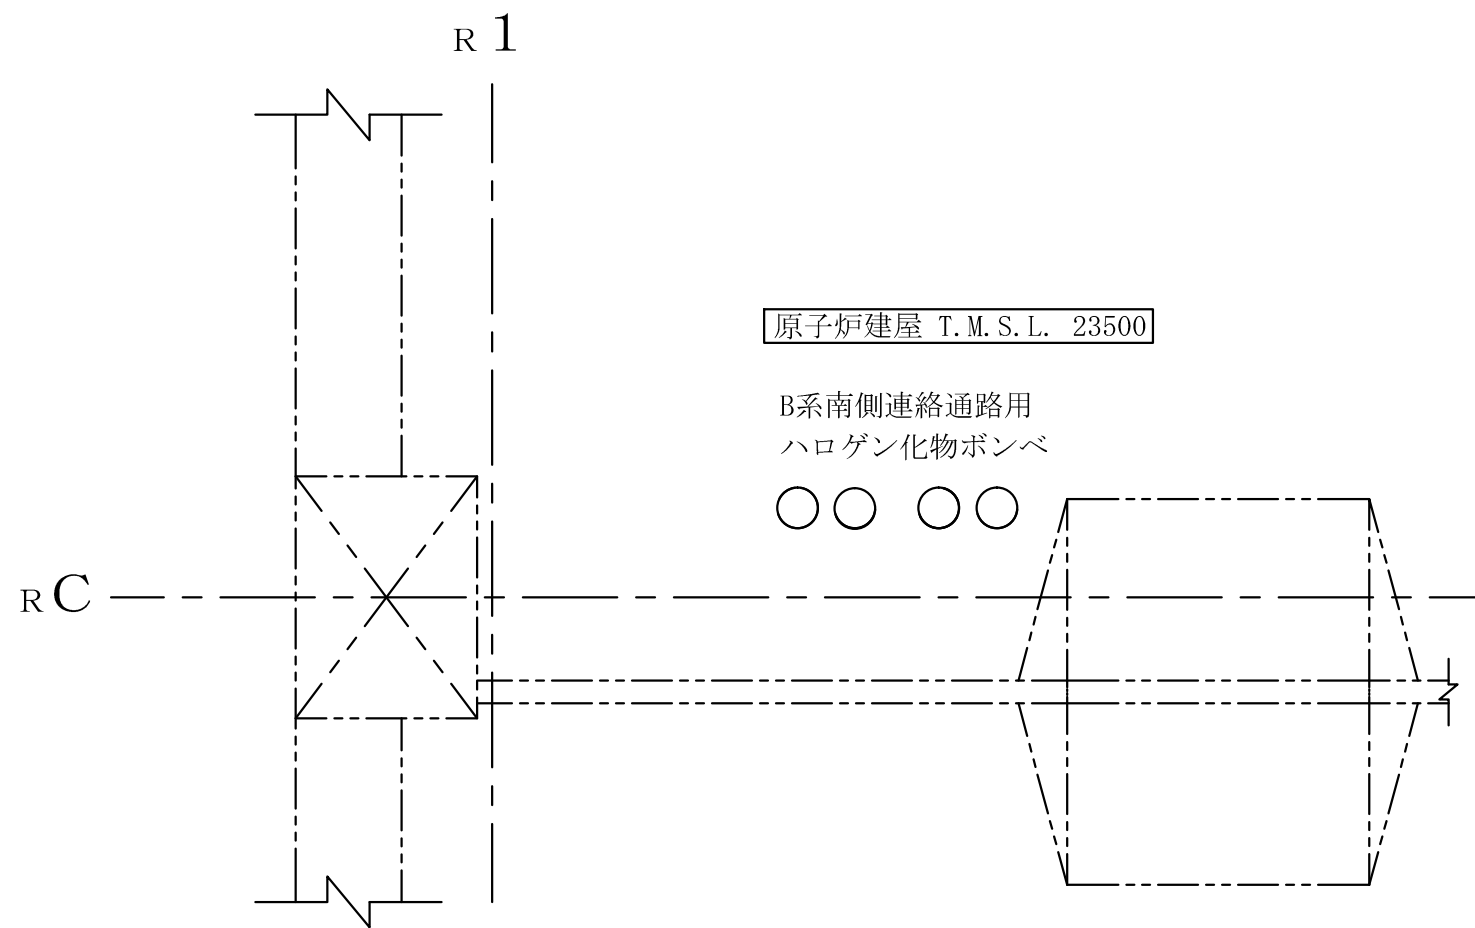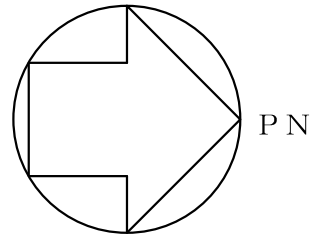




注：寸法はmmを示す。

工事計画認可申請		第9-3-2-1-3-38図
柏崎刈羽原子力発電所第7号機		
名 称	その他発電用原子炉の附属施設のうち 火災防護設備のうち消火設備 (小空間固定式消火設備)に係る 機器の配置を明示した図面 (その38)	
	東京電力ホールディングス株式会社	

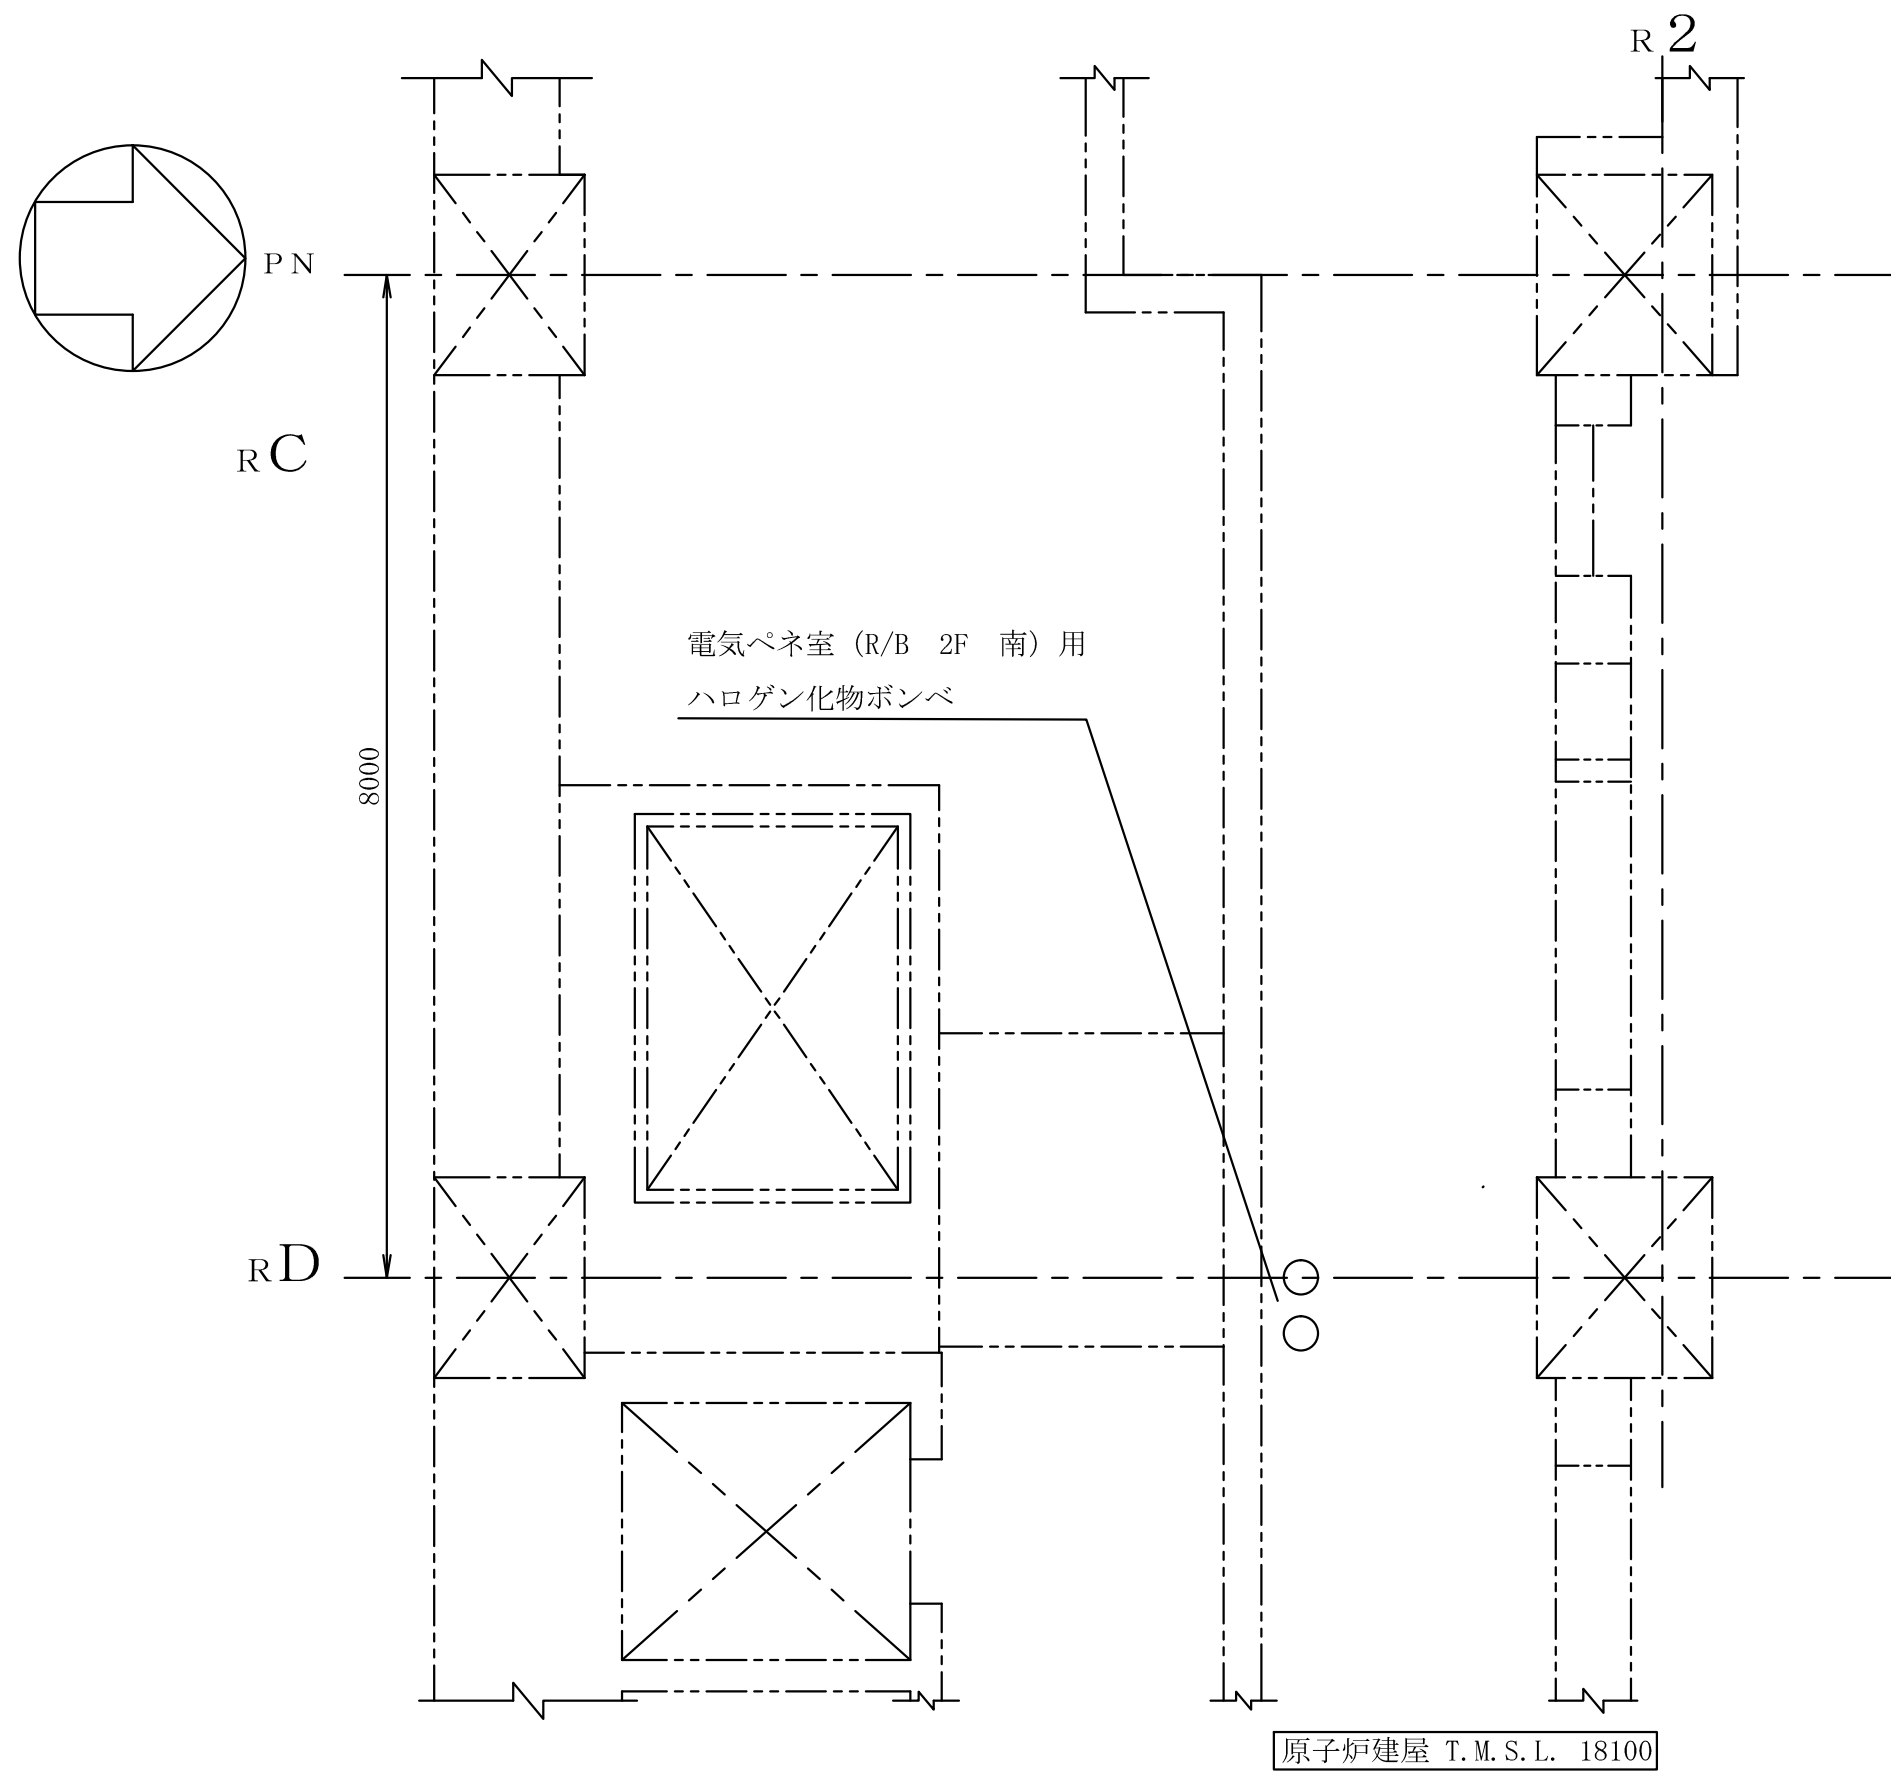



注 : 寸法はmmを示す。

工事計画認可申請 第9-3-2-1-3-39図	
柏崎刈羽原子力発電所第7号機	
名称	その他発電用原子炉の附属施設のうち 火災防護設備のうち消火設備 (小空間固定式消火設備)に係る 機器の配置を明示した図面(その39)
東京電力ホールディングス株式会社	

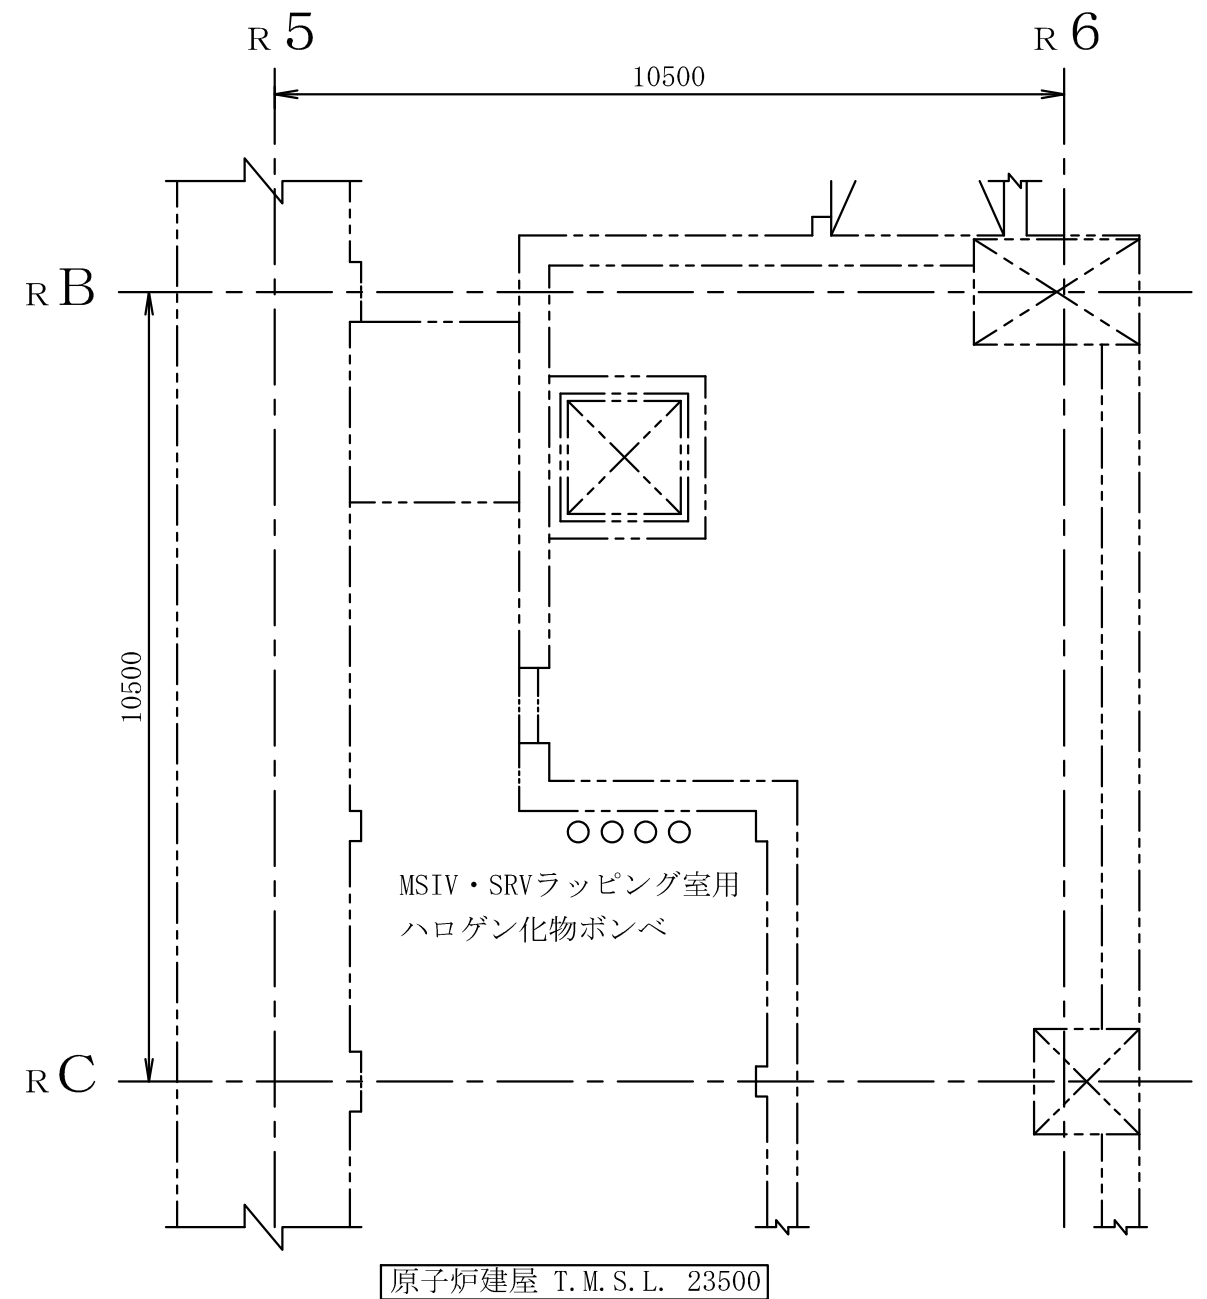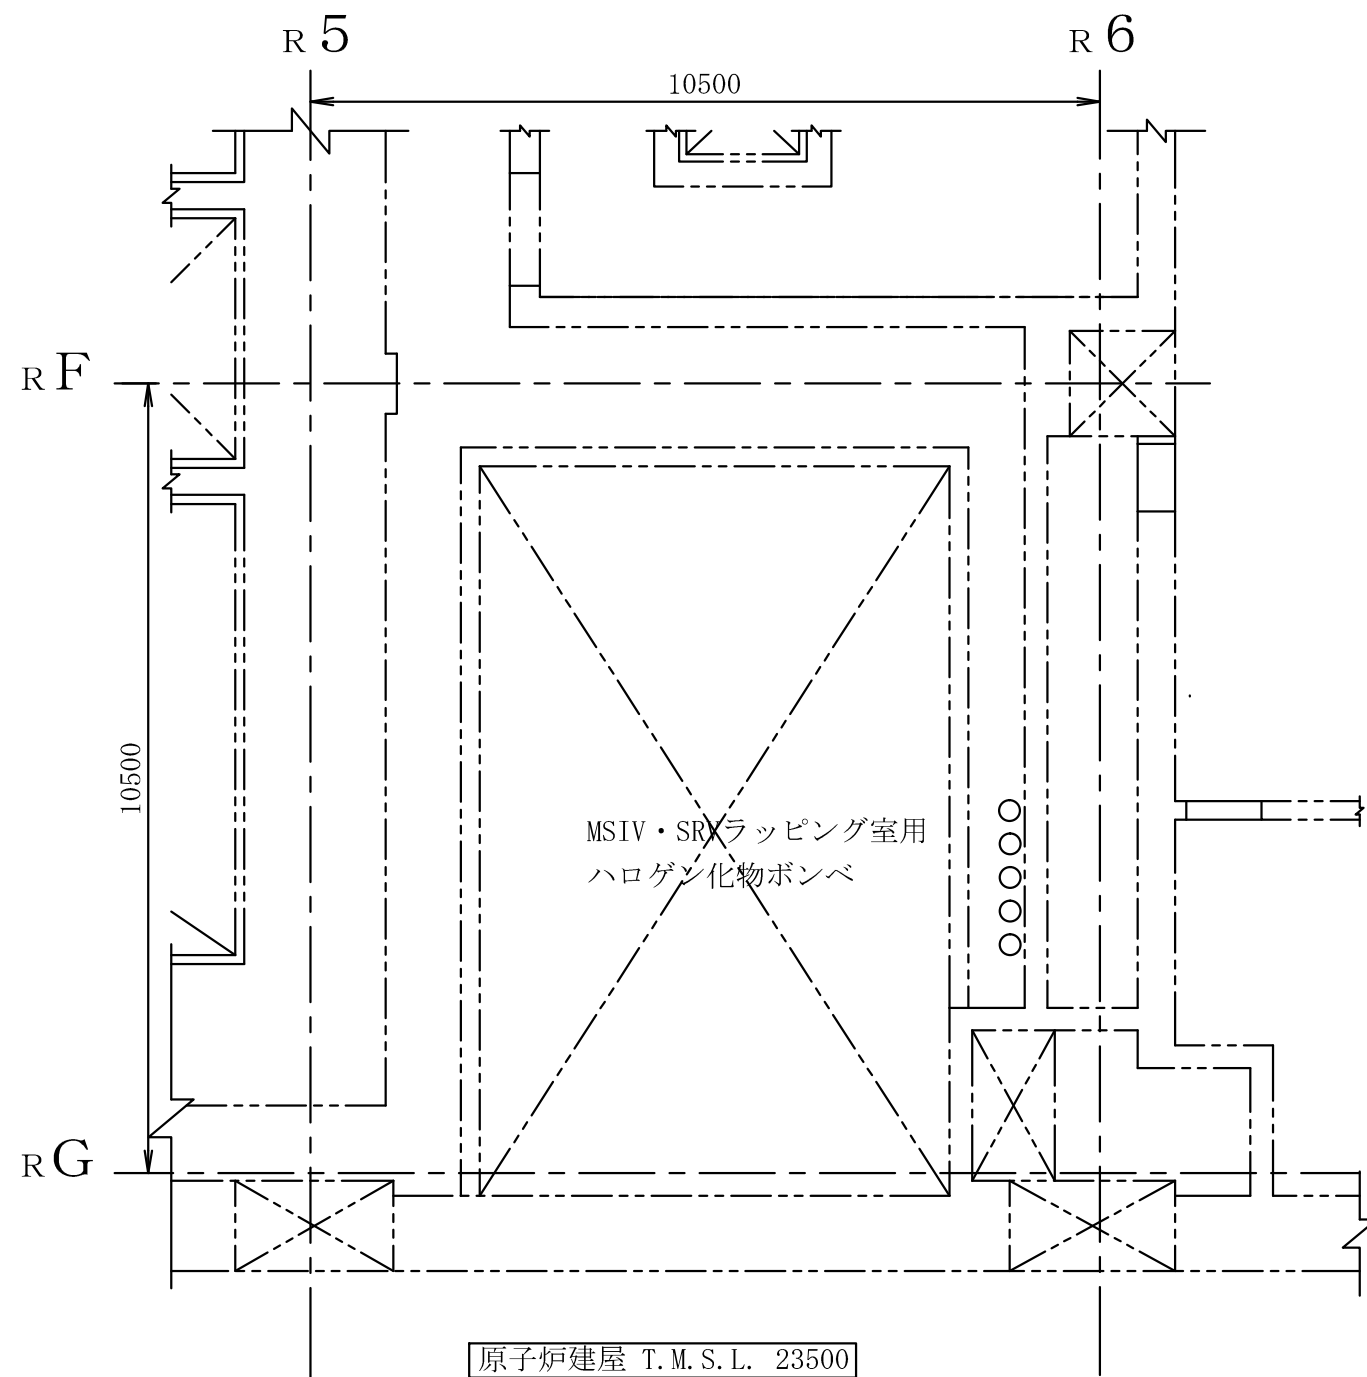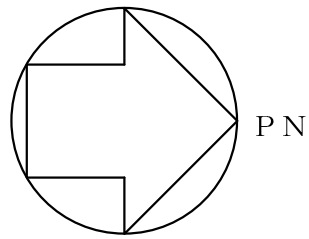



注：寸法はmmを示す。

工事計画認可申請		第9-3-2-1-3-40図
柏崎刈羽原子力発電所第7号機		
名称	その他発電用原子炉の附属施設のうち 火災防護設備のうち消火設備 (小空間固定式消火設備)に係る 機器の配置を明示した図面(その40)	
東京電力ホールディングス株式会社		

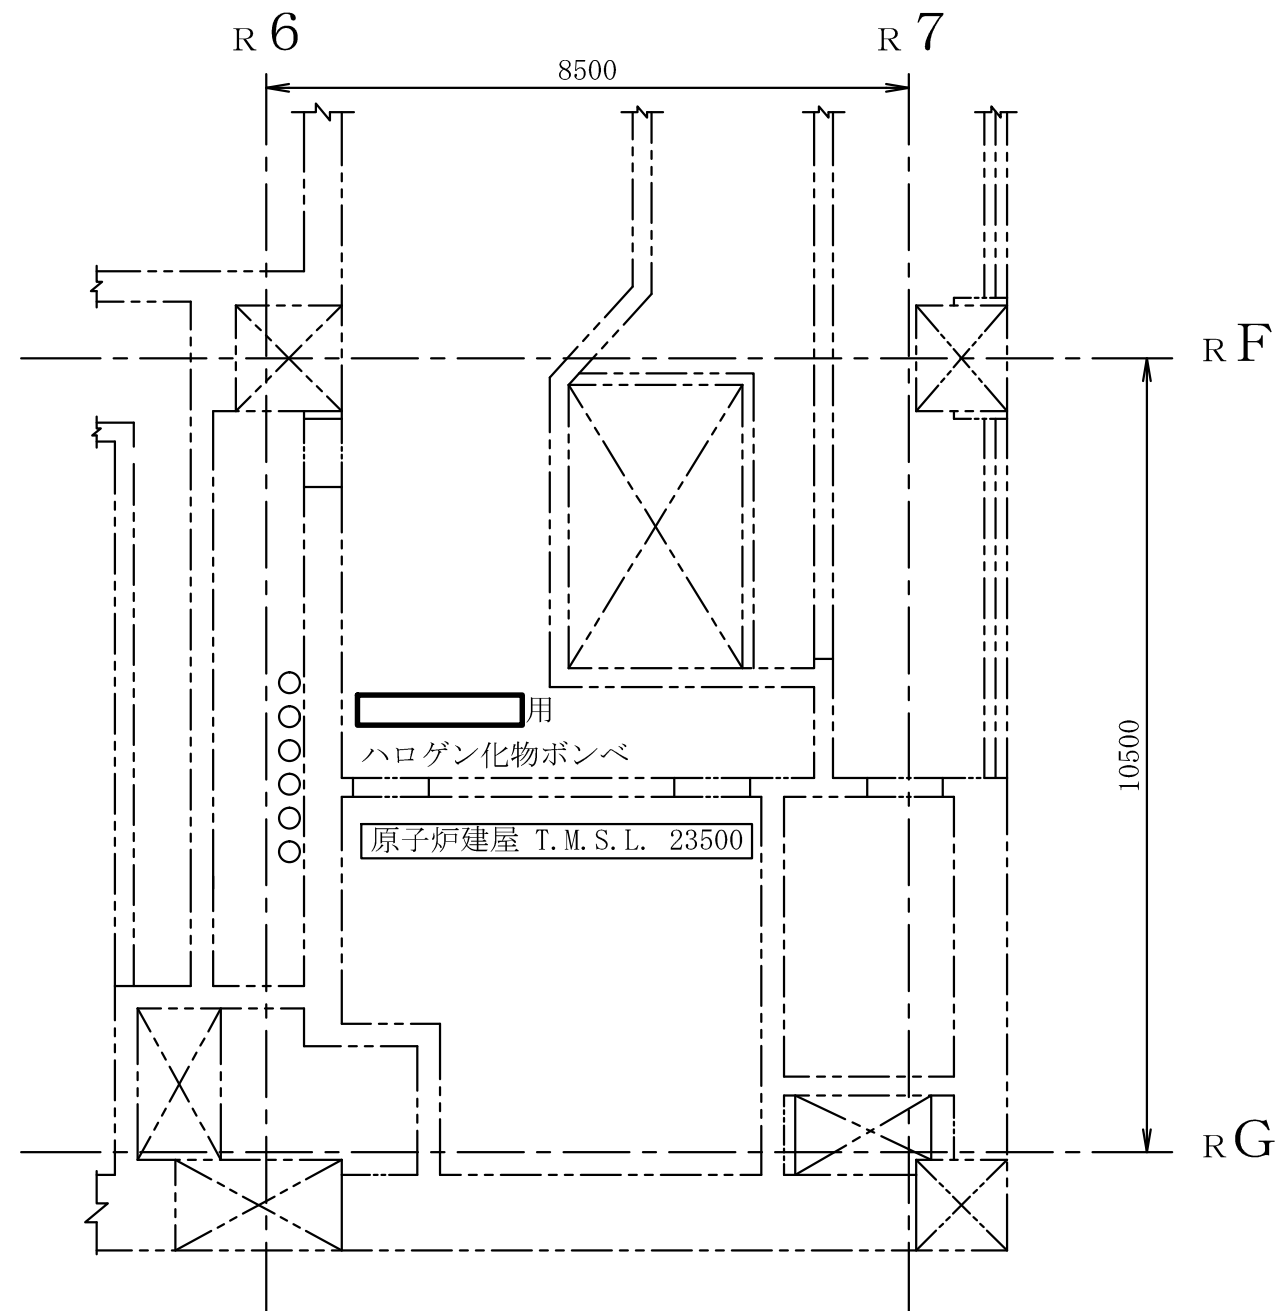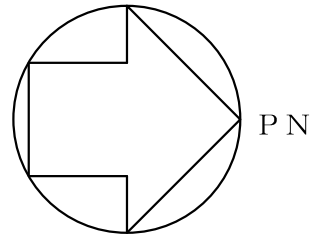



注：寸法はmmを示す。

工事計画認可申請		第9-3-2-1-3-41図
柏崎刈羽原子力発電所第7号機		
名称	その他発電用原子炉の附属施設のうち 火災防護設備のうち消火設備 (小空間固定式消火設備)に係る 機器の配置を明示した図面(その41)	
	東京電力ホールディングス株式会社	

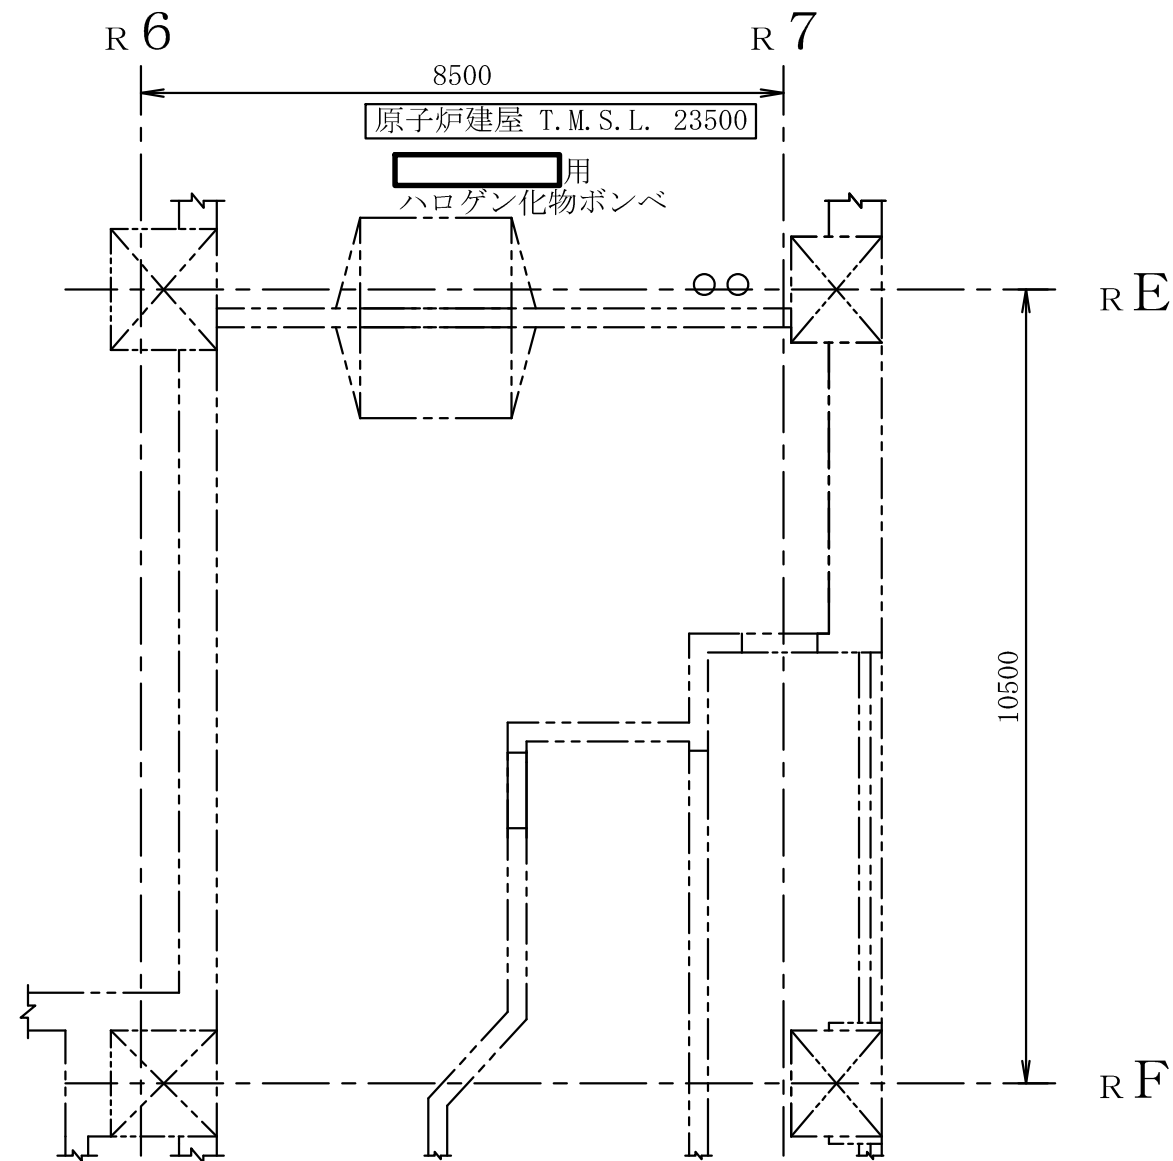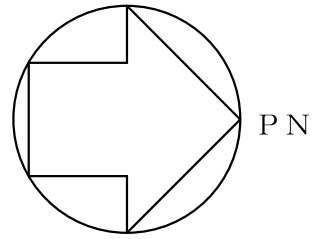



注：寸法はmmを示す。

工事計画認可申請		第9-3-2-1-3-42図
柏崎刈羽原子力発電所第7号機		
名 称	その他発電用原子炉の附属施設のうち 火災防護設備のうち消火設備 (小空間固定式消火設備)に係る 機器の配置を明示した図面 (その42)	
	東京電力ホールディングス株式会社	

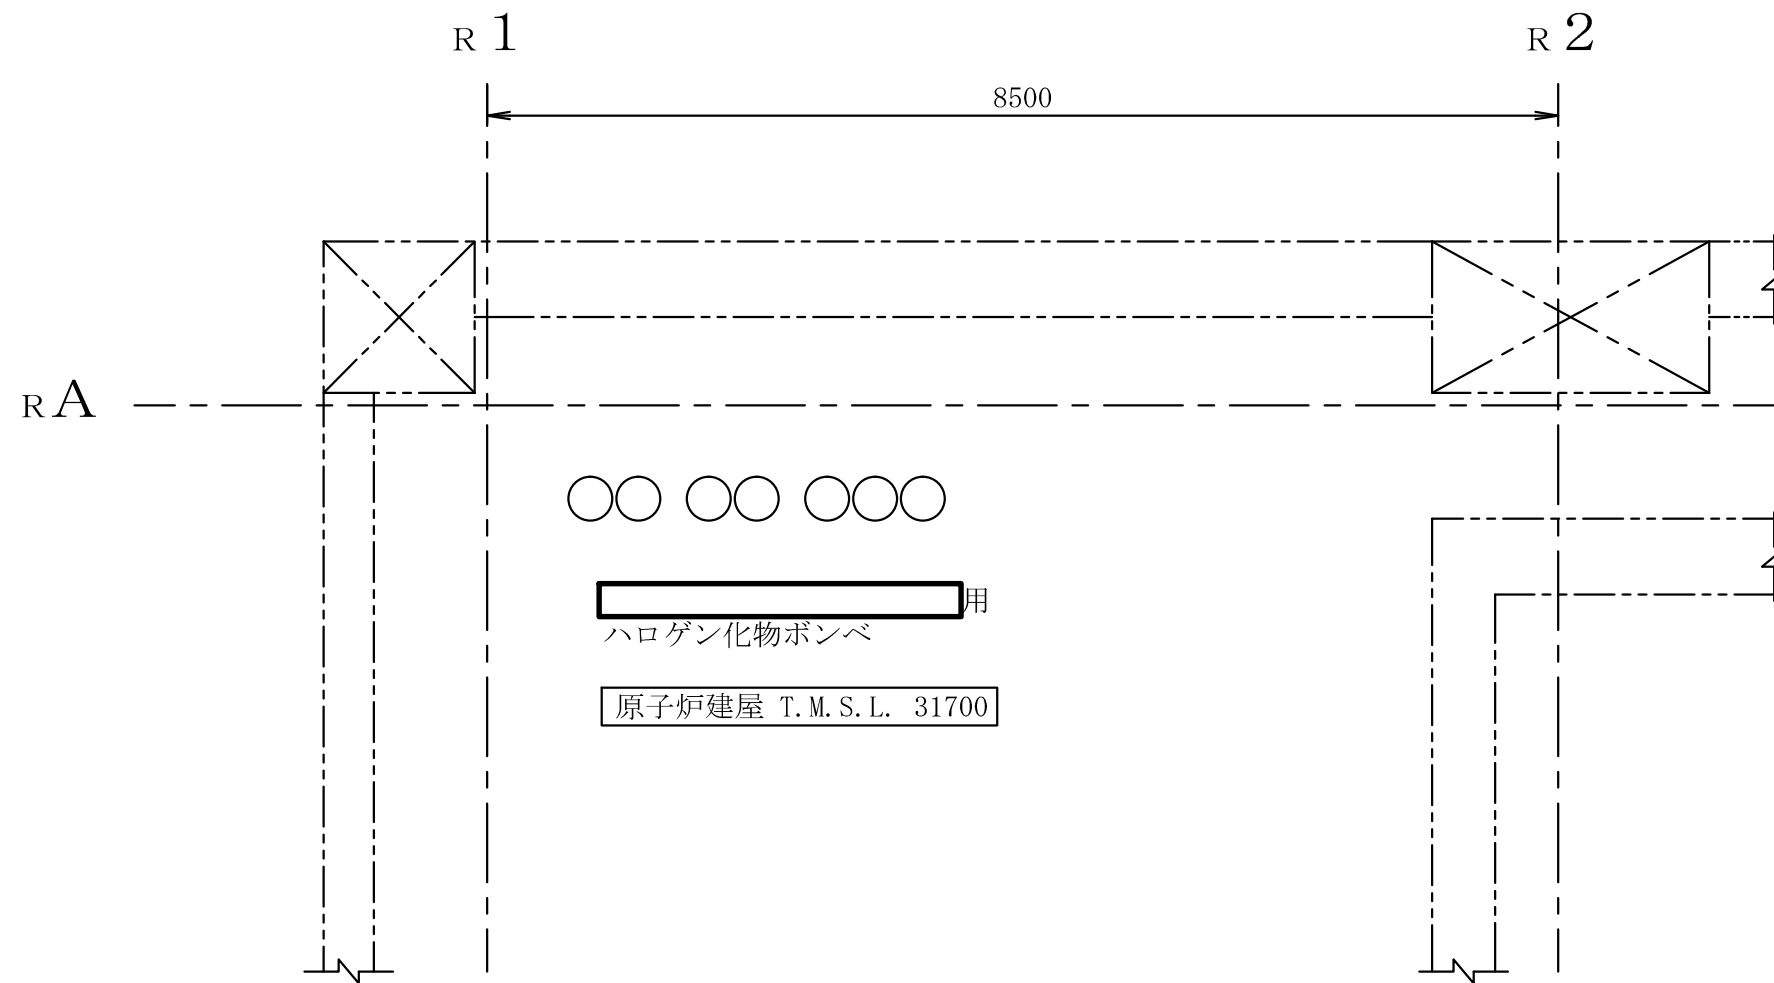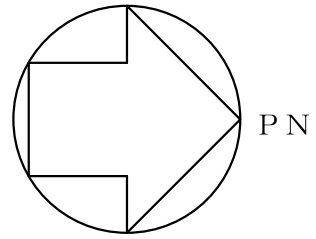



注：寸法はmmを示す。

工事計画認可申請		第9-3-2-1-3-43図
柏崎刈羽原子力発電所第7号機		
名 称	その他発電用原子炉の附属施設のうち 火災防護設備のうち消火設備 (小空間固定式消火設備)に係る 機器の配置を明示した図面 (その43)	
	東京電力ホールディングス株式会社	

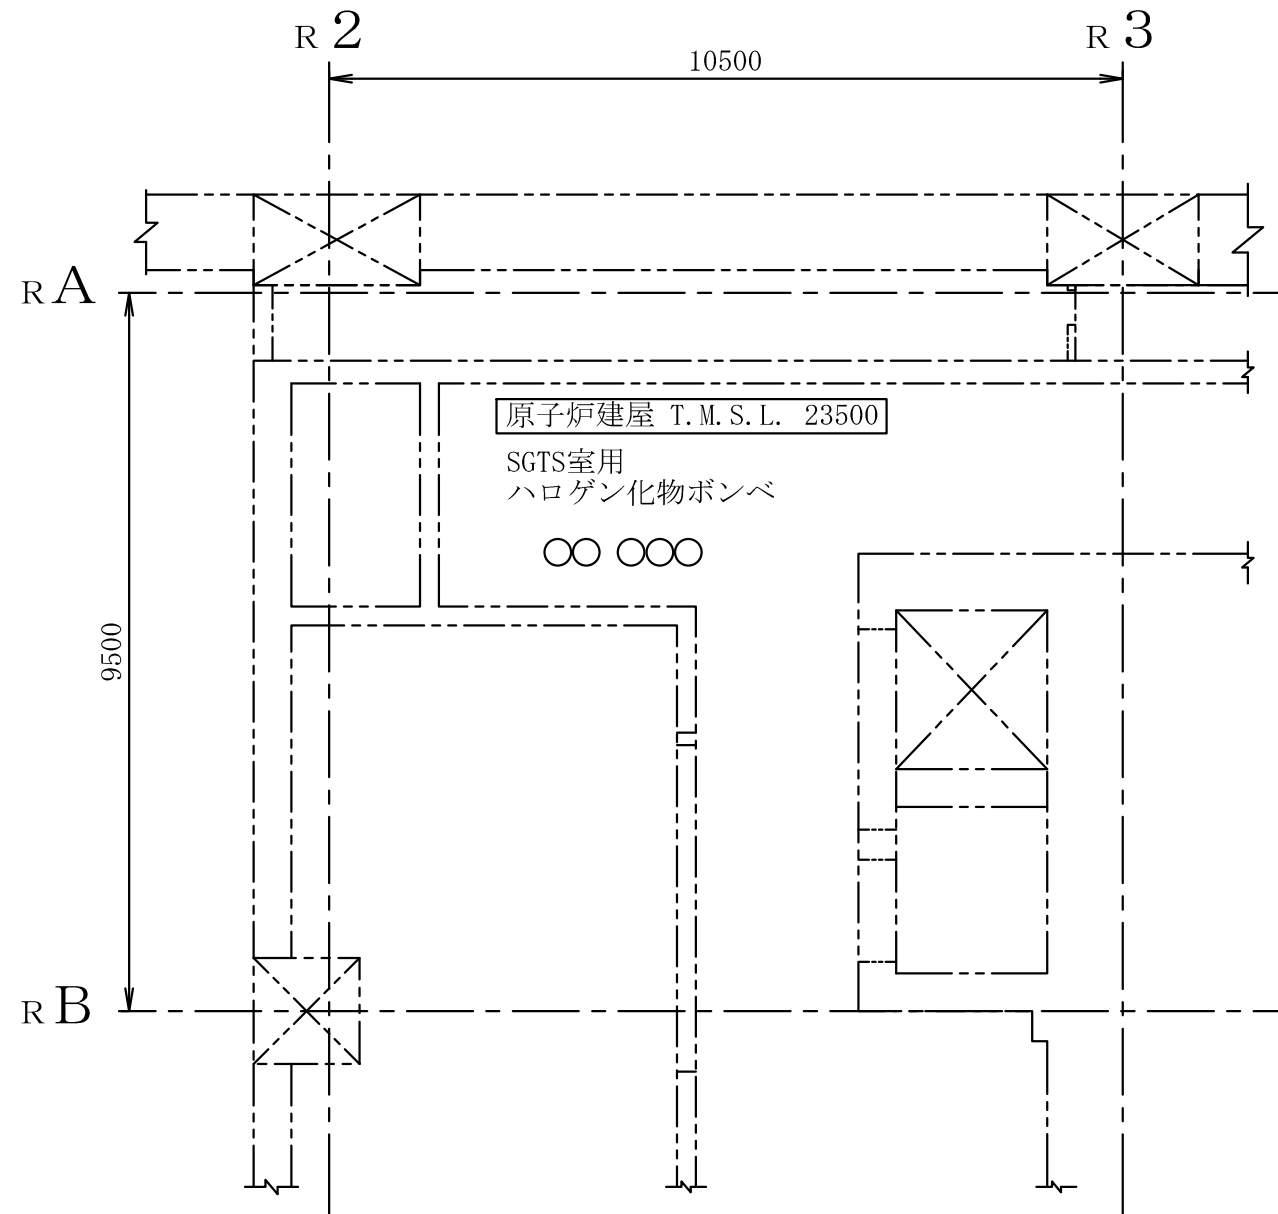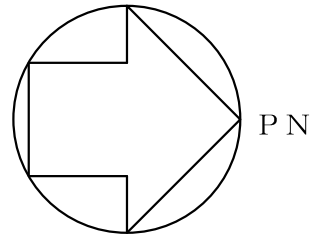



注：寸法はmmを示す。

工事計画認可申請		第9-3-2-1-3-44図
柏崎刈羽原子力発電所第7号機		
名 称	その他発電用原子炉の附属施設のうち 火災防護設備のうち消火設備 (小空間固定式消火設備)に係る 機器の配置を明示した図面(その44)	
	東京電力ホールディングス株式会社	

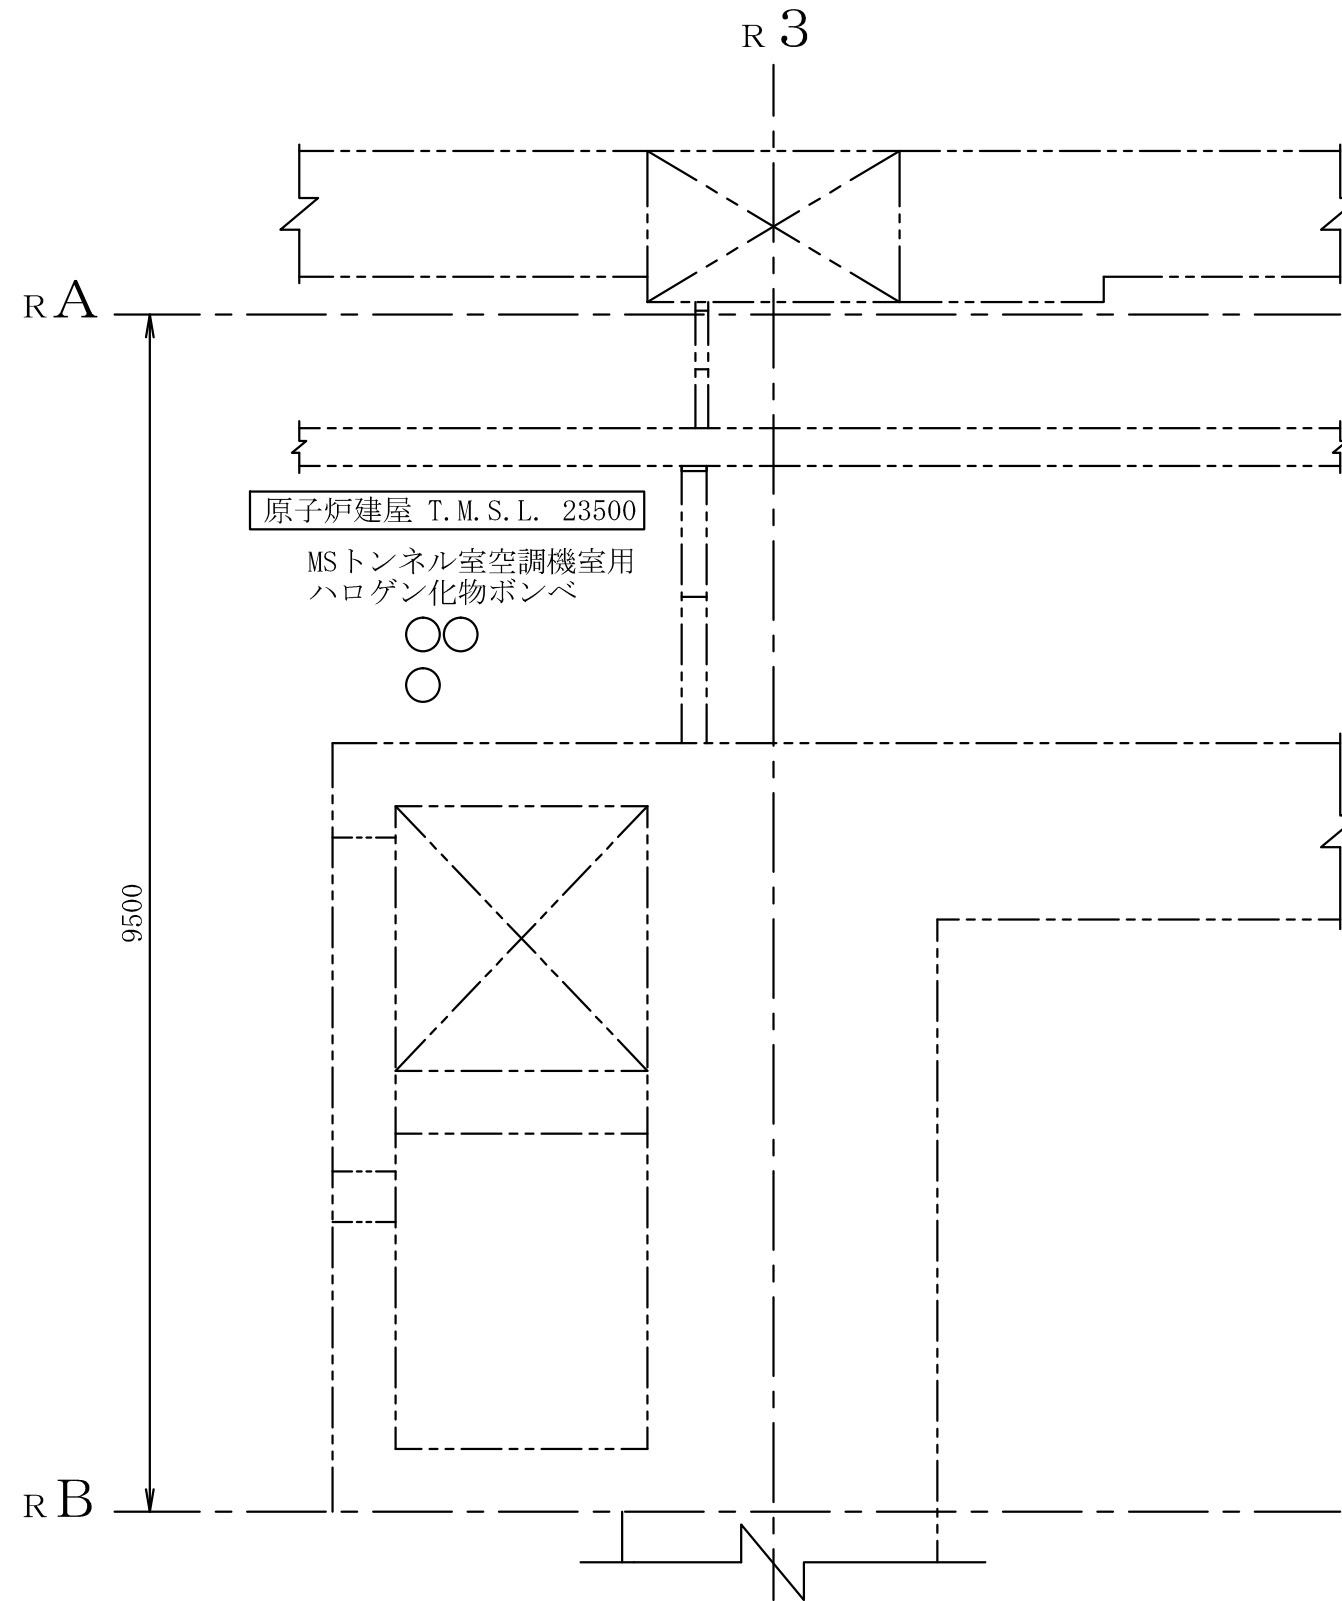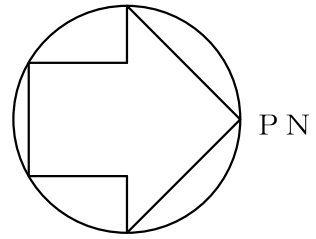



注：寸法はmmを示す。

工事計画認可申請		第9-3-2-1-3-45図
柏崎刈羽原子力発電所第7号機		
名 称	その他発電用原子炉の附属施設のうち 火災防護設備のうち消火設備 (小空間固定式消火設備)に係る 機器の配置を明示した図面 (その45)	
	東京電力ホールディングス株式会社	

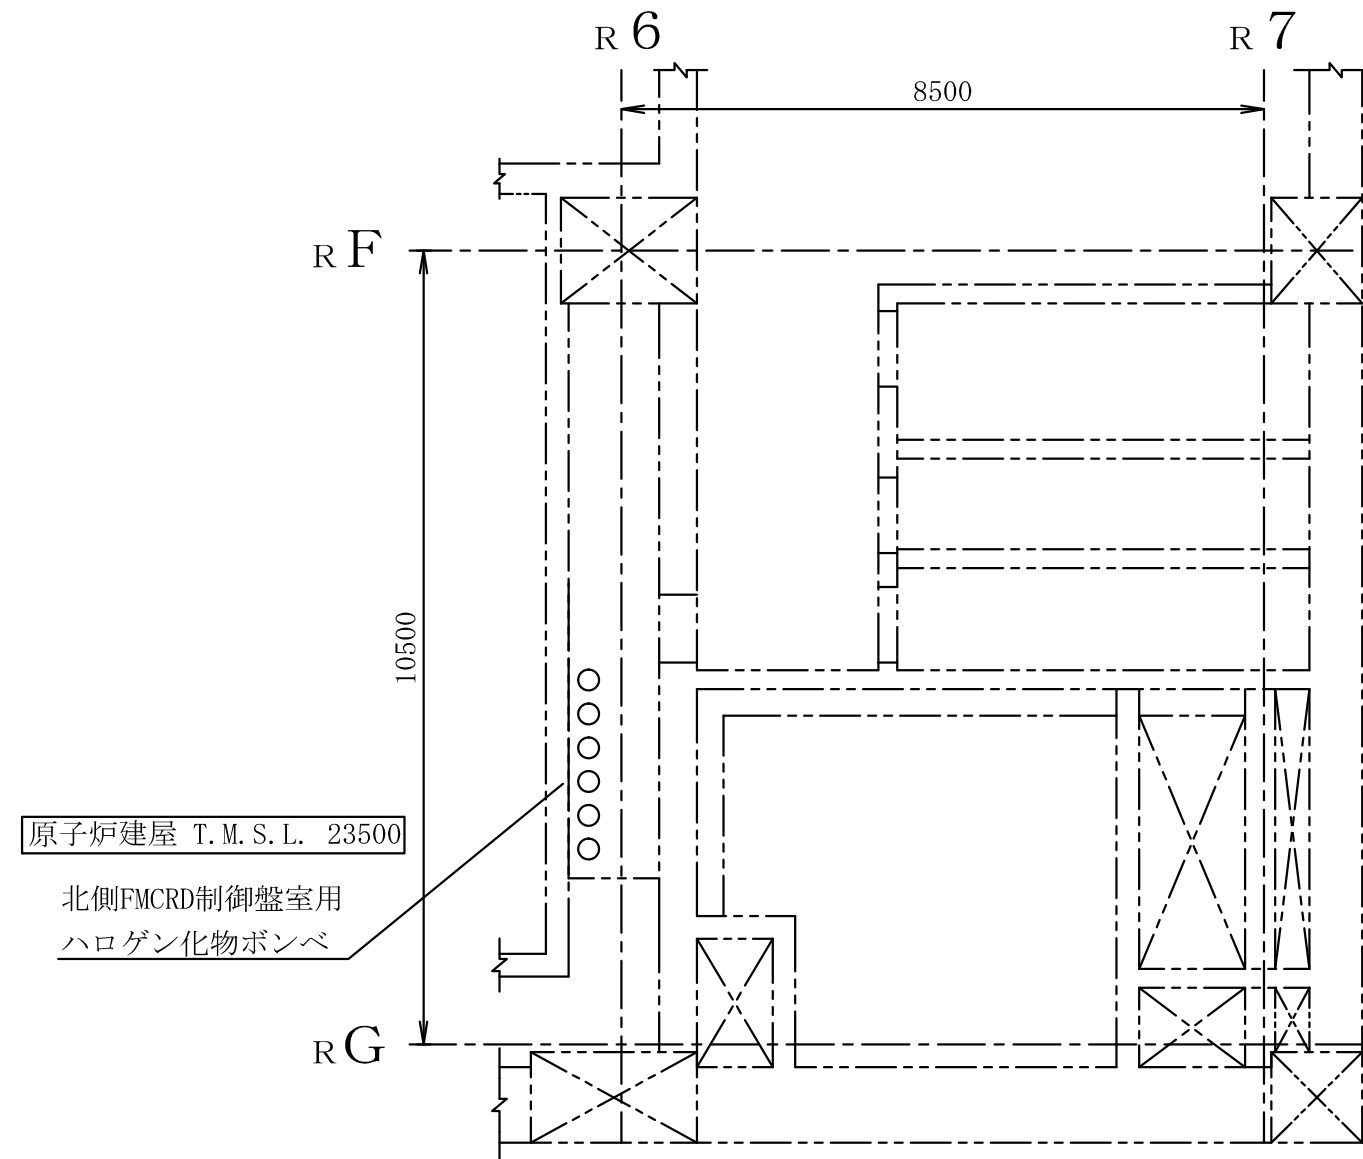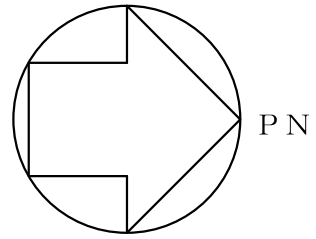



注 : 寸法はmmを示す。

工事計画認可申請		第9-3-2-1-3-46図
柏崎刈羽原子力発電所第7号機		
名 称	その他発電用原子炉の附属施設のうち 火災防護設備のうち消火設備 (小空間固定式消火設備)に係る 機器の配置を明示した図面 (その46)	
	東京電力ホールディングス株式会社	

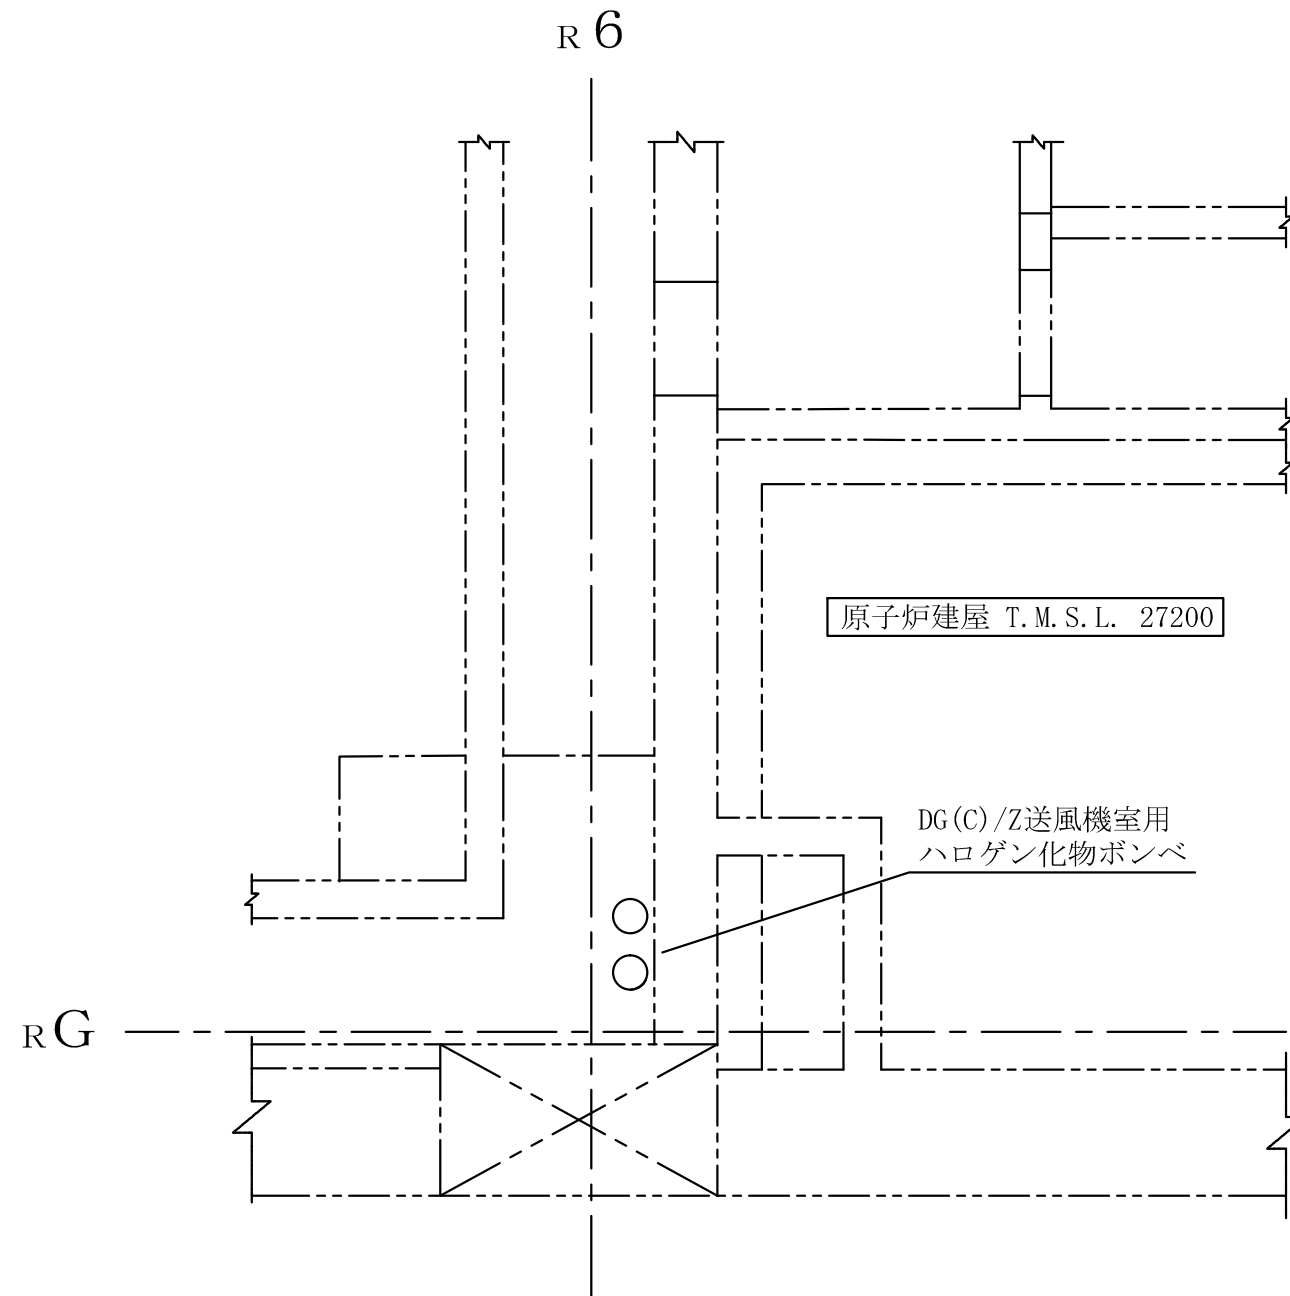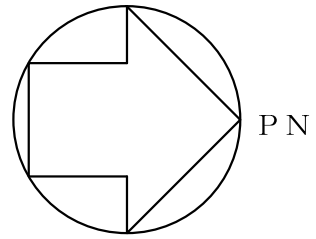

注：寸法はmmを示す。

工事計画認可申請		第9-3-2-1-3-47図
柏崎刈羽原子力発電所第7号機		
名 称	その他発電用原子炉の附属施設のうち 火災防護設備のうち消火設備 (小空間固定式消火設備)に係る 機器の配置を明示した図面 (その47)	
	東京電力ホールディングス株式会社	

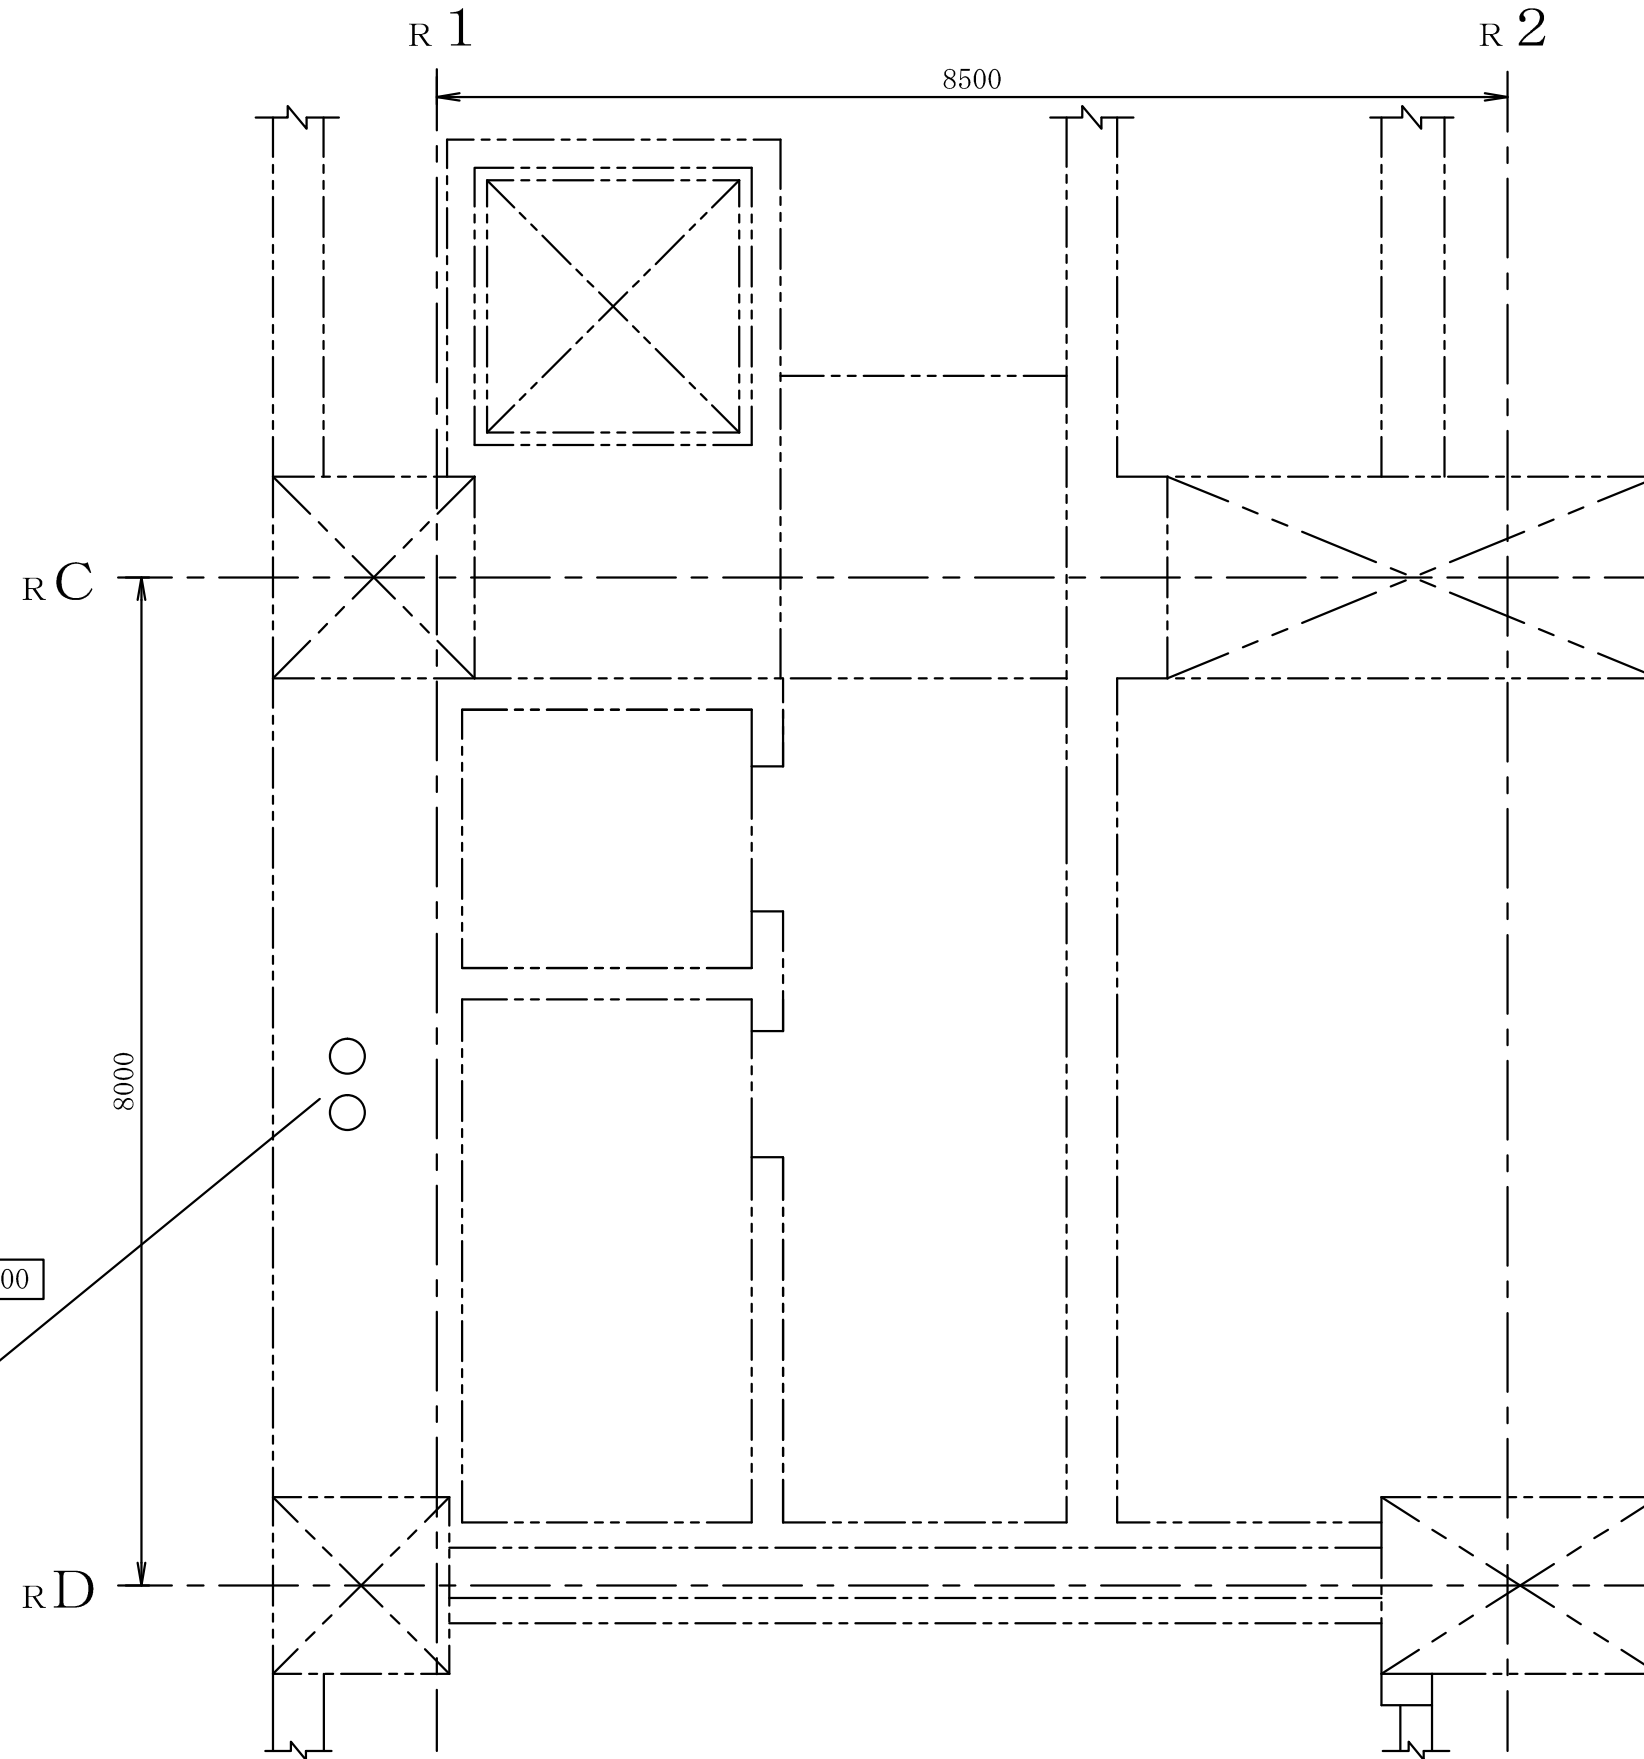
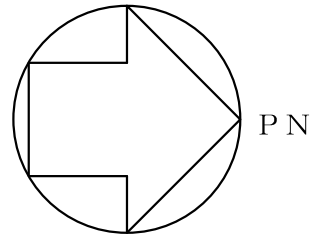


原子炉建屋 T.M.S.L. 31700

DG(B)/Z送風機室用
ハロゲン化物ポンベ



注：寸法はmmを示す。

工事計画認可申請		第9-3-2-1-3-48図
柏崎刈羽原子力発電所第7号機		
名 称	その他発電用原子炉の附属施設のうち 火災防護設備のうち消火設備 (小空間固定式消火設備)に係る 機器の配置を明示した図面 (その48)	
	東京電力ホールディングス株式会社	

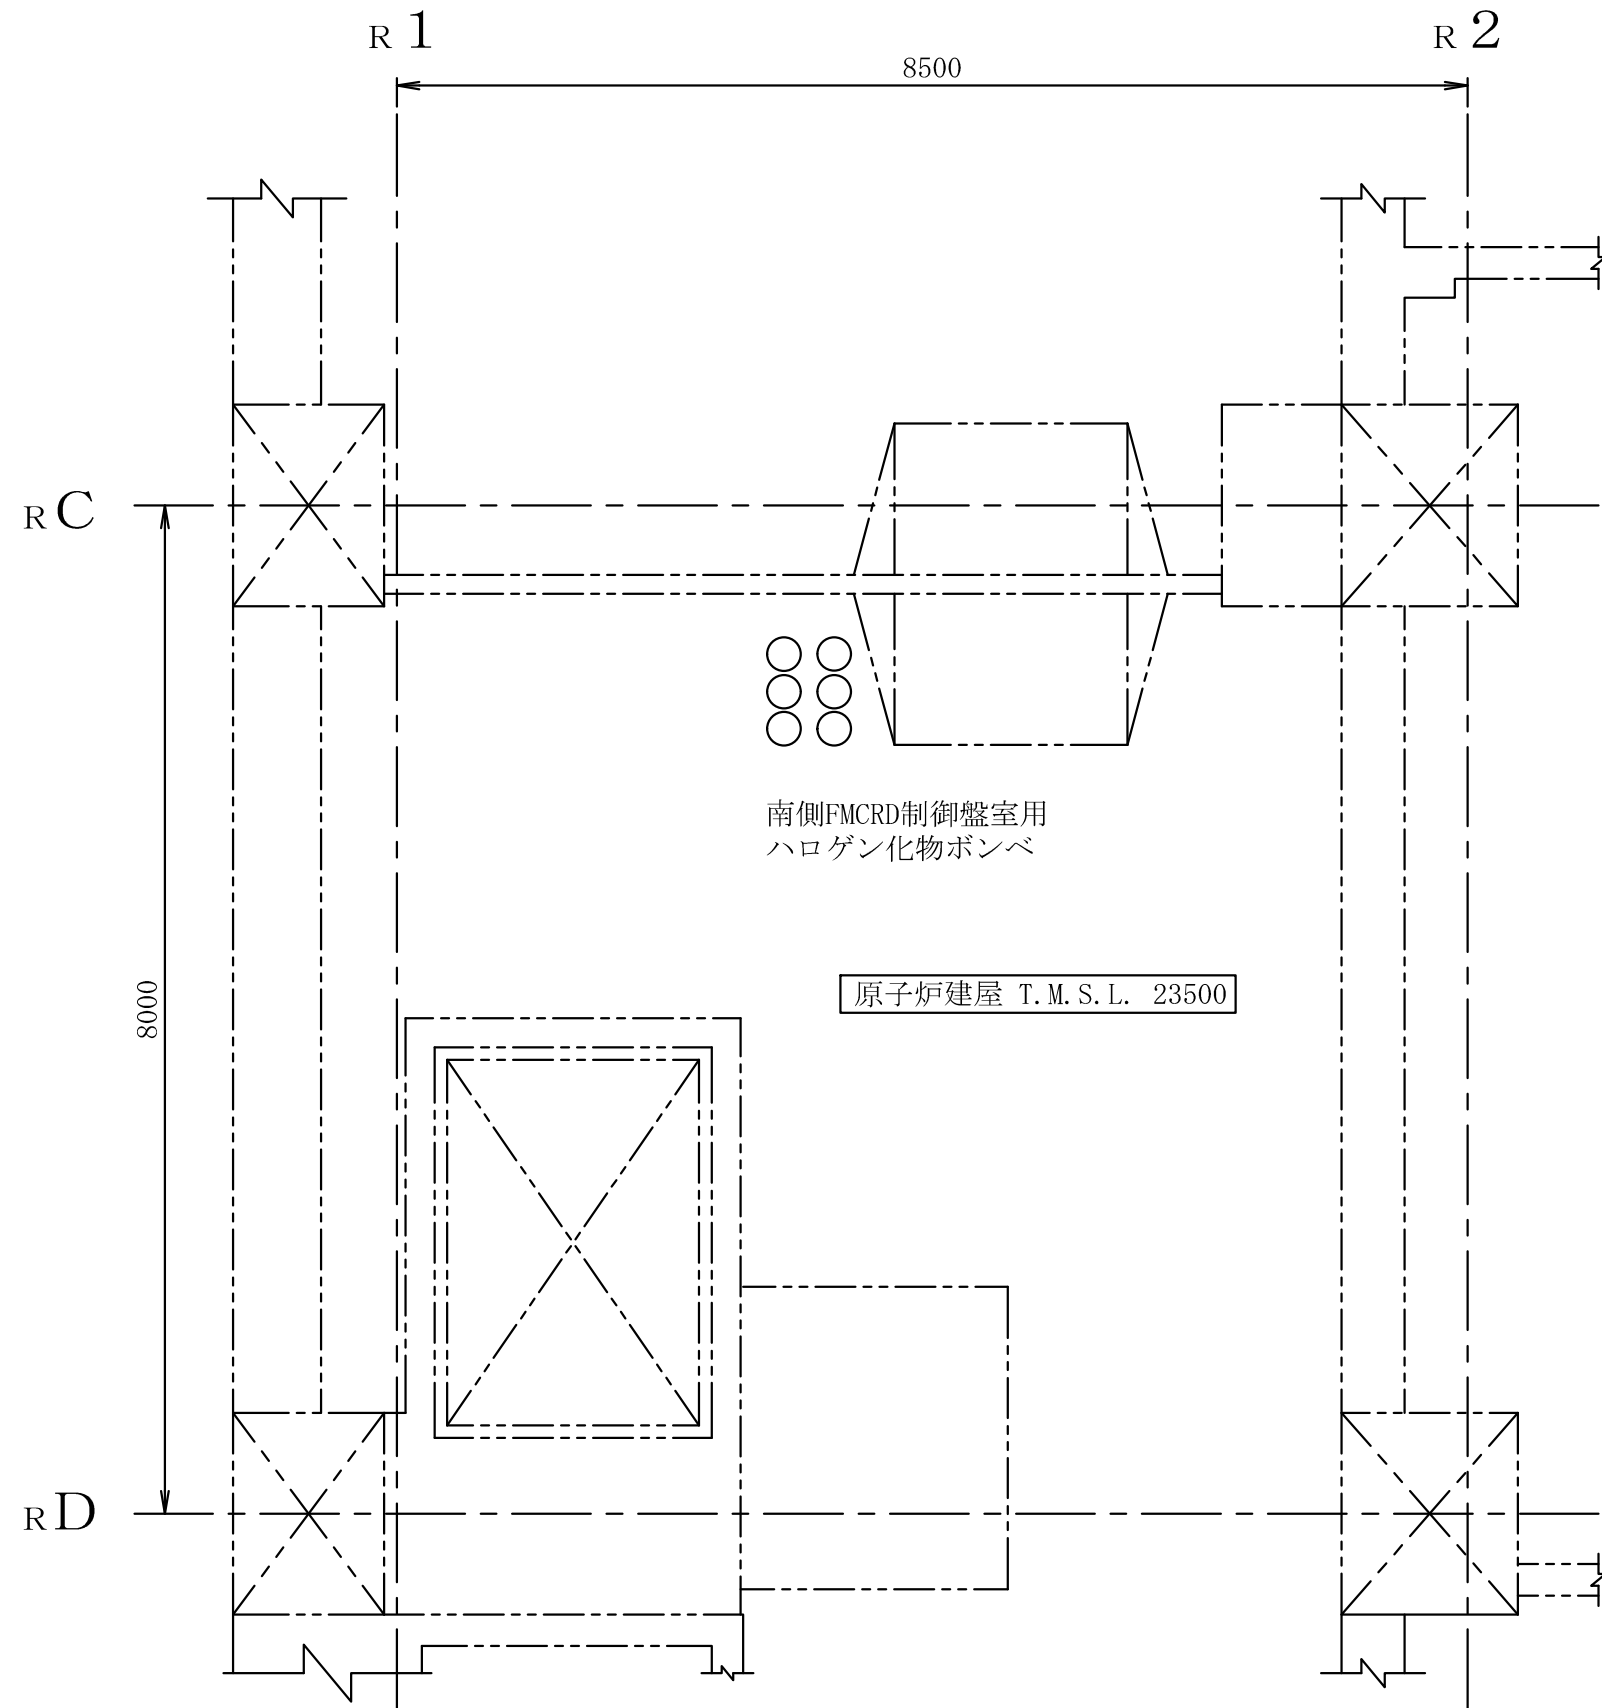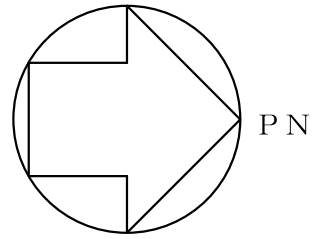



注：寸法はmmを示す。

工事計画認可申請		第9-3-2-1-3-49図
柏崎刈羽原子力発電所第7号機		
名称	その他発電用原子炉の附属施設のうち 火災防護設備のうち消火設備 (小空間固定式消火設備)に係る 機器の配置を明示した図面(その49)	
東京電力ホールディングス株式会社		

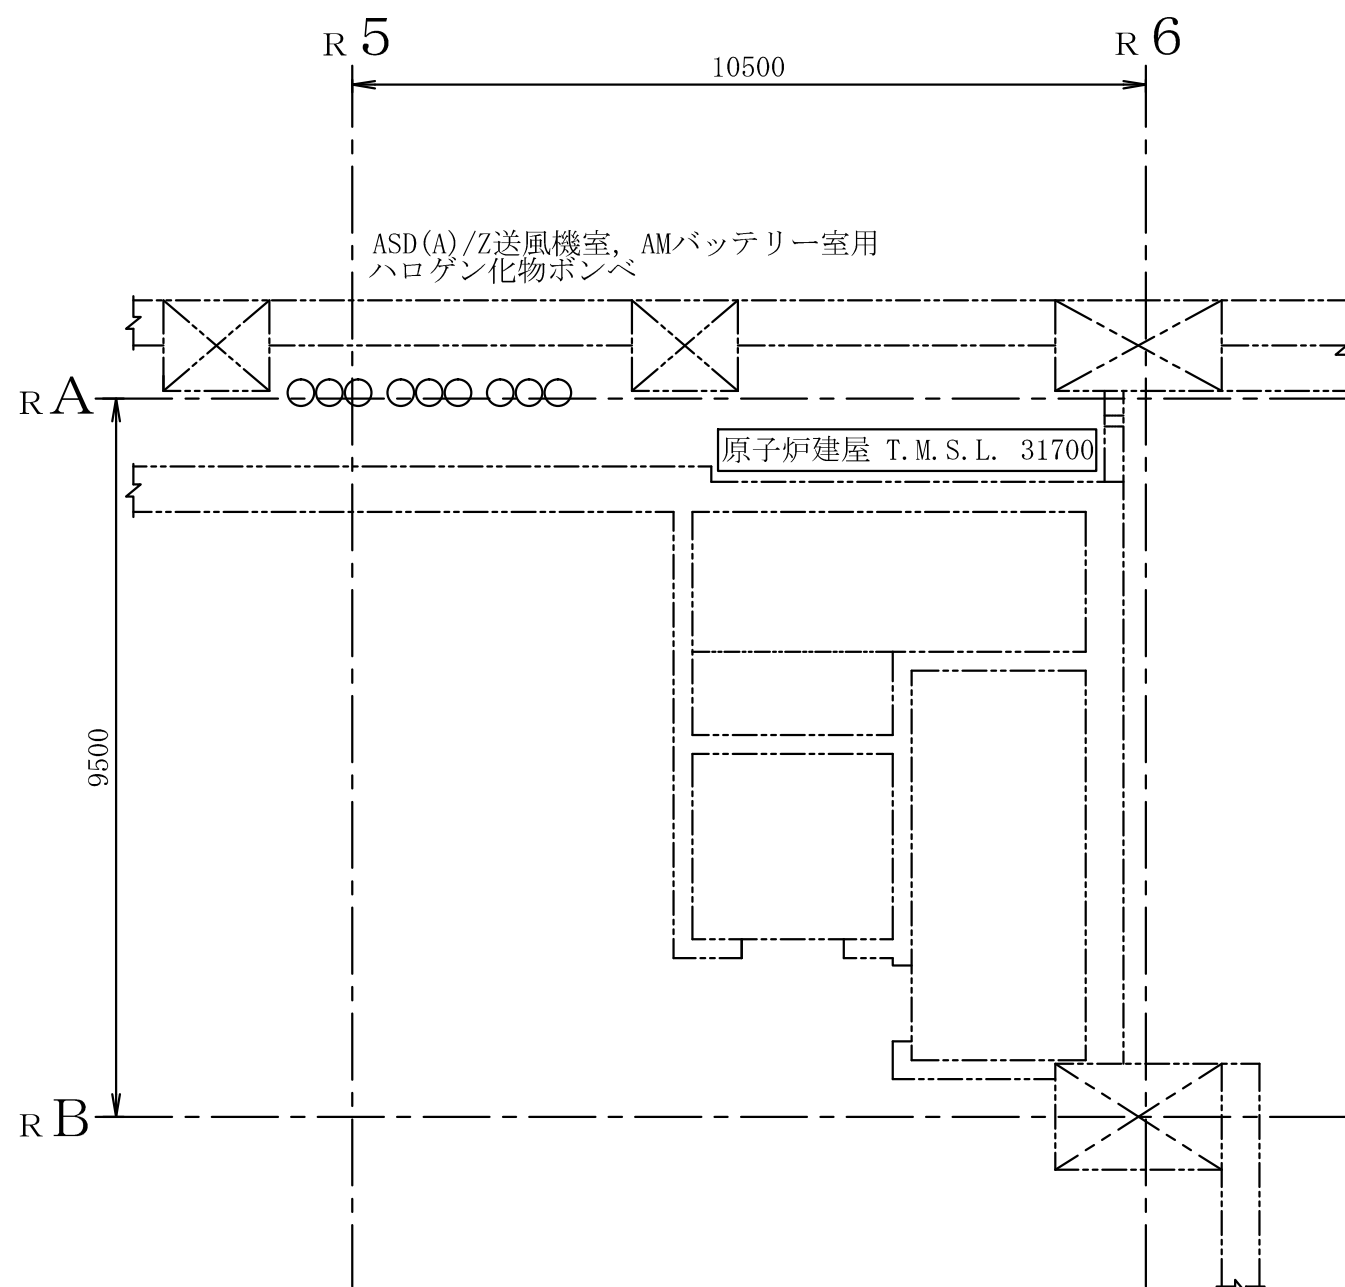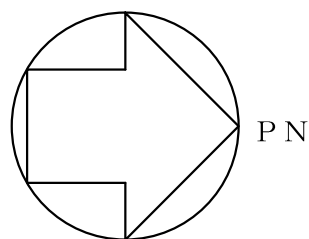



注 : 寸法はmmを示す。

工事計画認可申請		第9-3-2-1-3-50図
柏崎刈羽原子力発電所第7号機		
名 称	その他発電用原子炉の附属施設のうち 火災防護設備のうち消火設備 (小空間固定式消火設備)に係る 機器の配置を明示した図面 (その50)	
	東京電力ホールディングス株式会社	

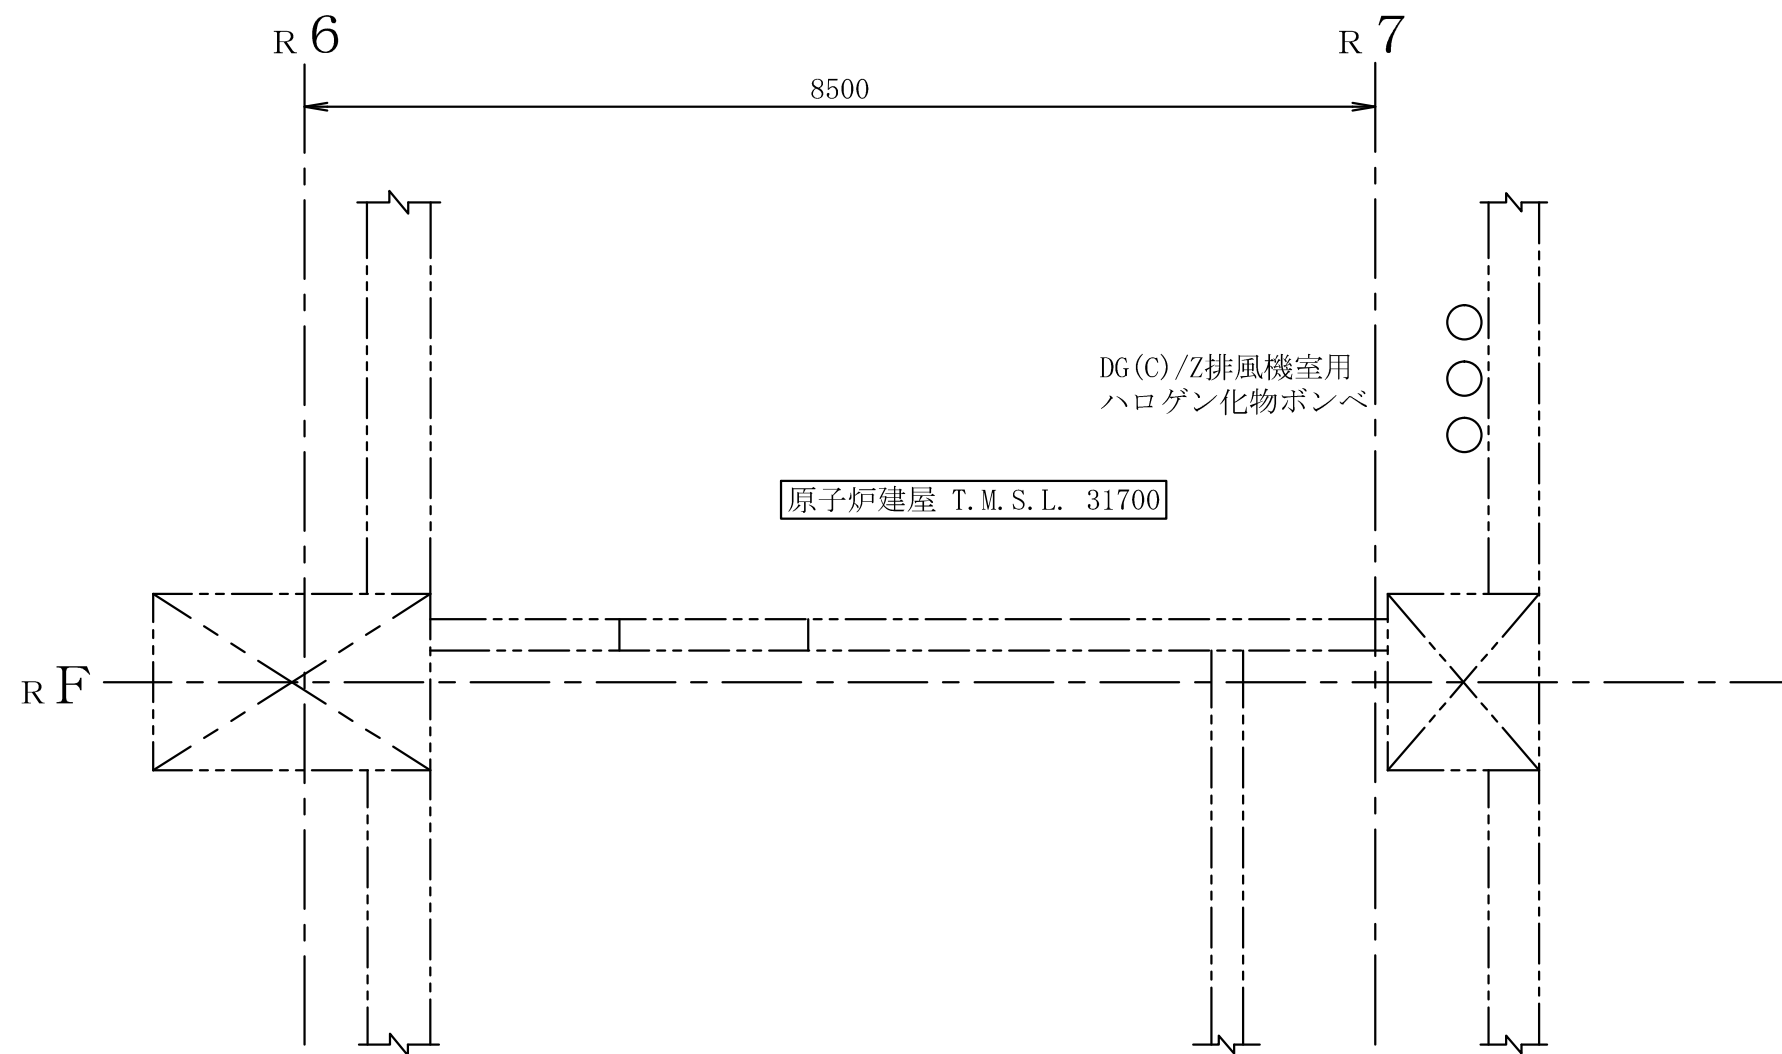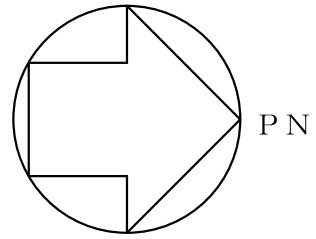


注：寸法はmmを示す。

工事計画認可申請		第9-3-2-1-3-51図
柏崎刈羽原子力発電所第7号機		
名 称	その他発電用原子炉の附属施設のうち 火災防護設備のうち消火設備 (小空間固定式消火設備)に係る 機器の配置を明示した図面 (その51)	
	東京電力ホールディングス株式会社	

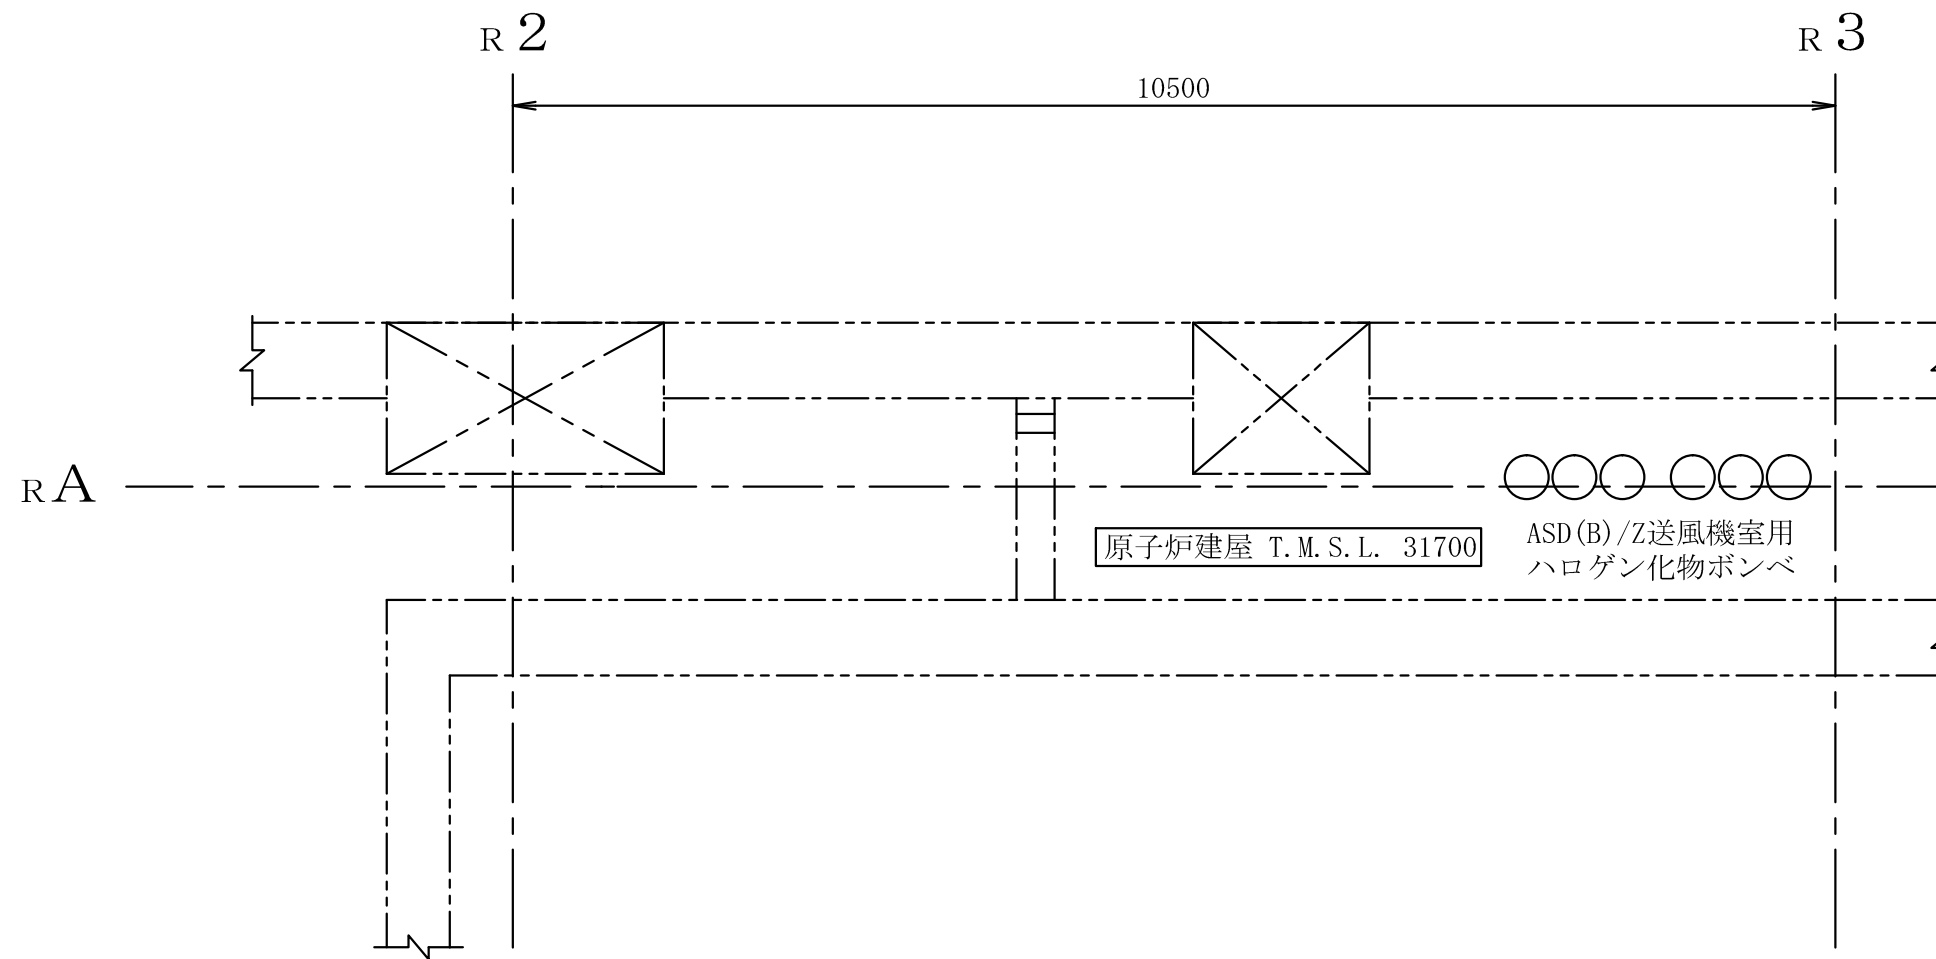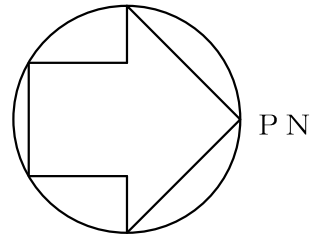



注：寸法はmmを示す。

工事計画認可申請		第9-3-2-1-3-52図
柏崎刈羽原子力発電所第7号機		
名 称	その他発電用原子炉の附属施設のうち 火災防護設備のうち消火設備 (小空間固定式消火設備)に係る 機器の配置を明示した図面 (その52)	
	東京電力ホールディングス株式会社	

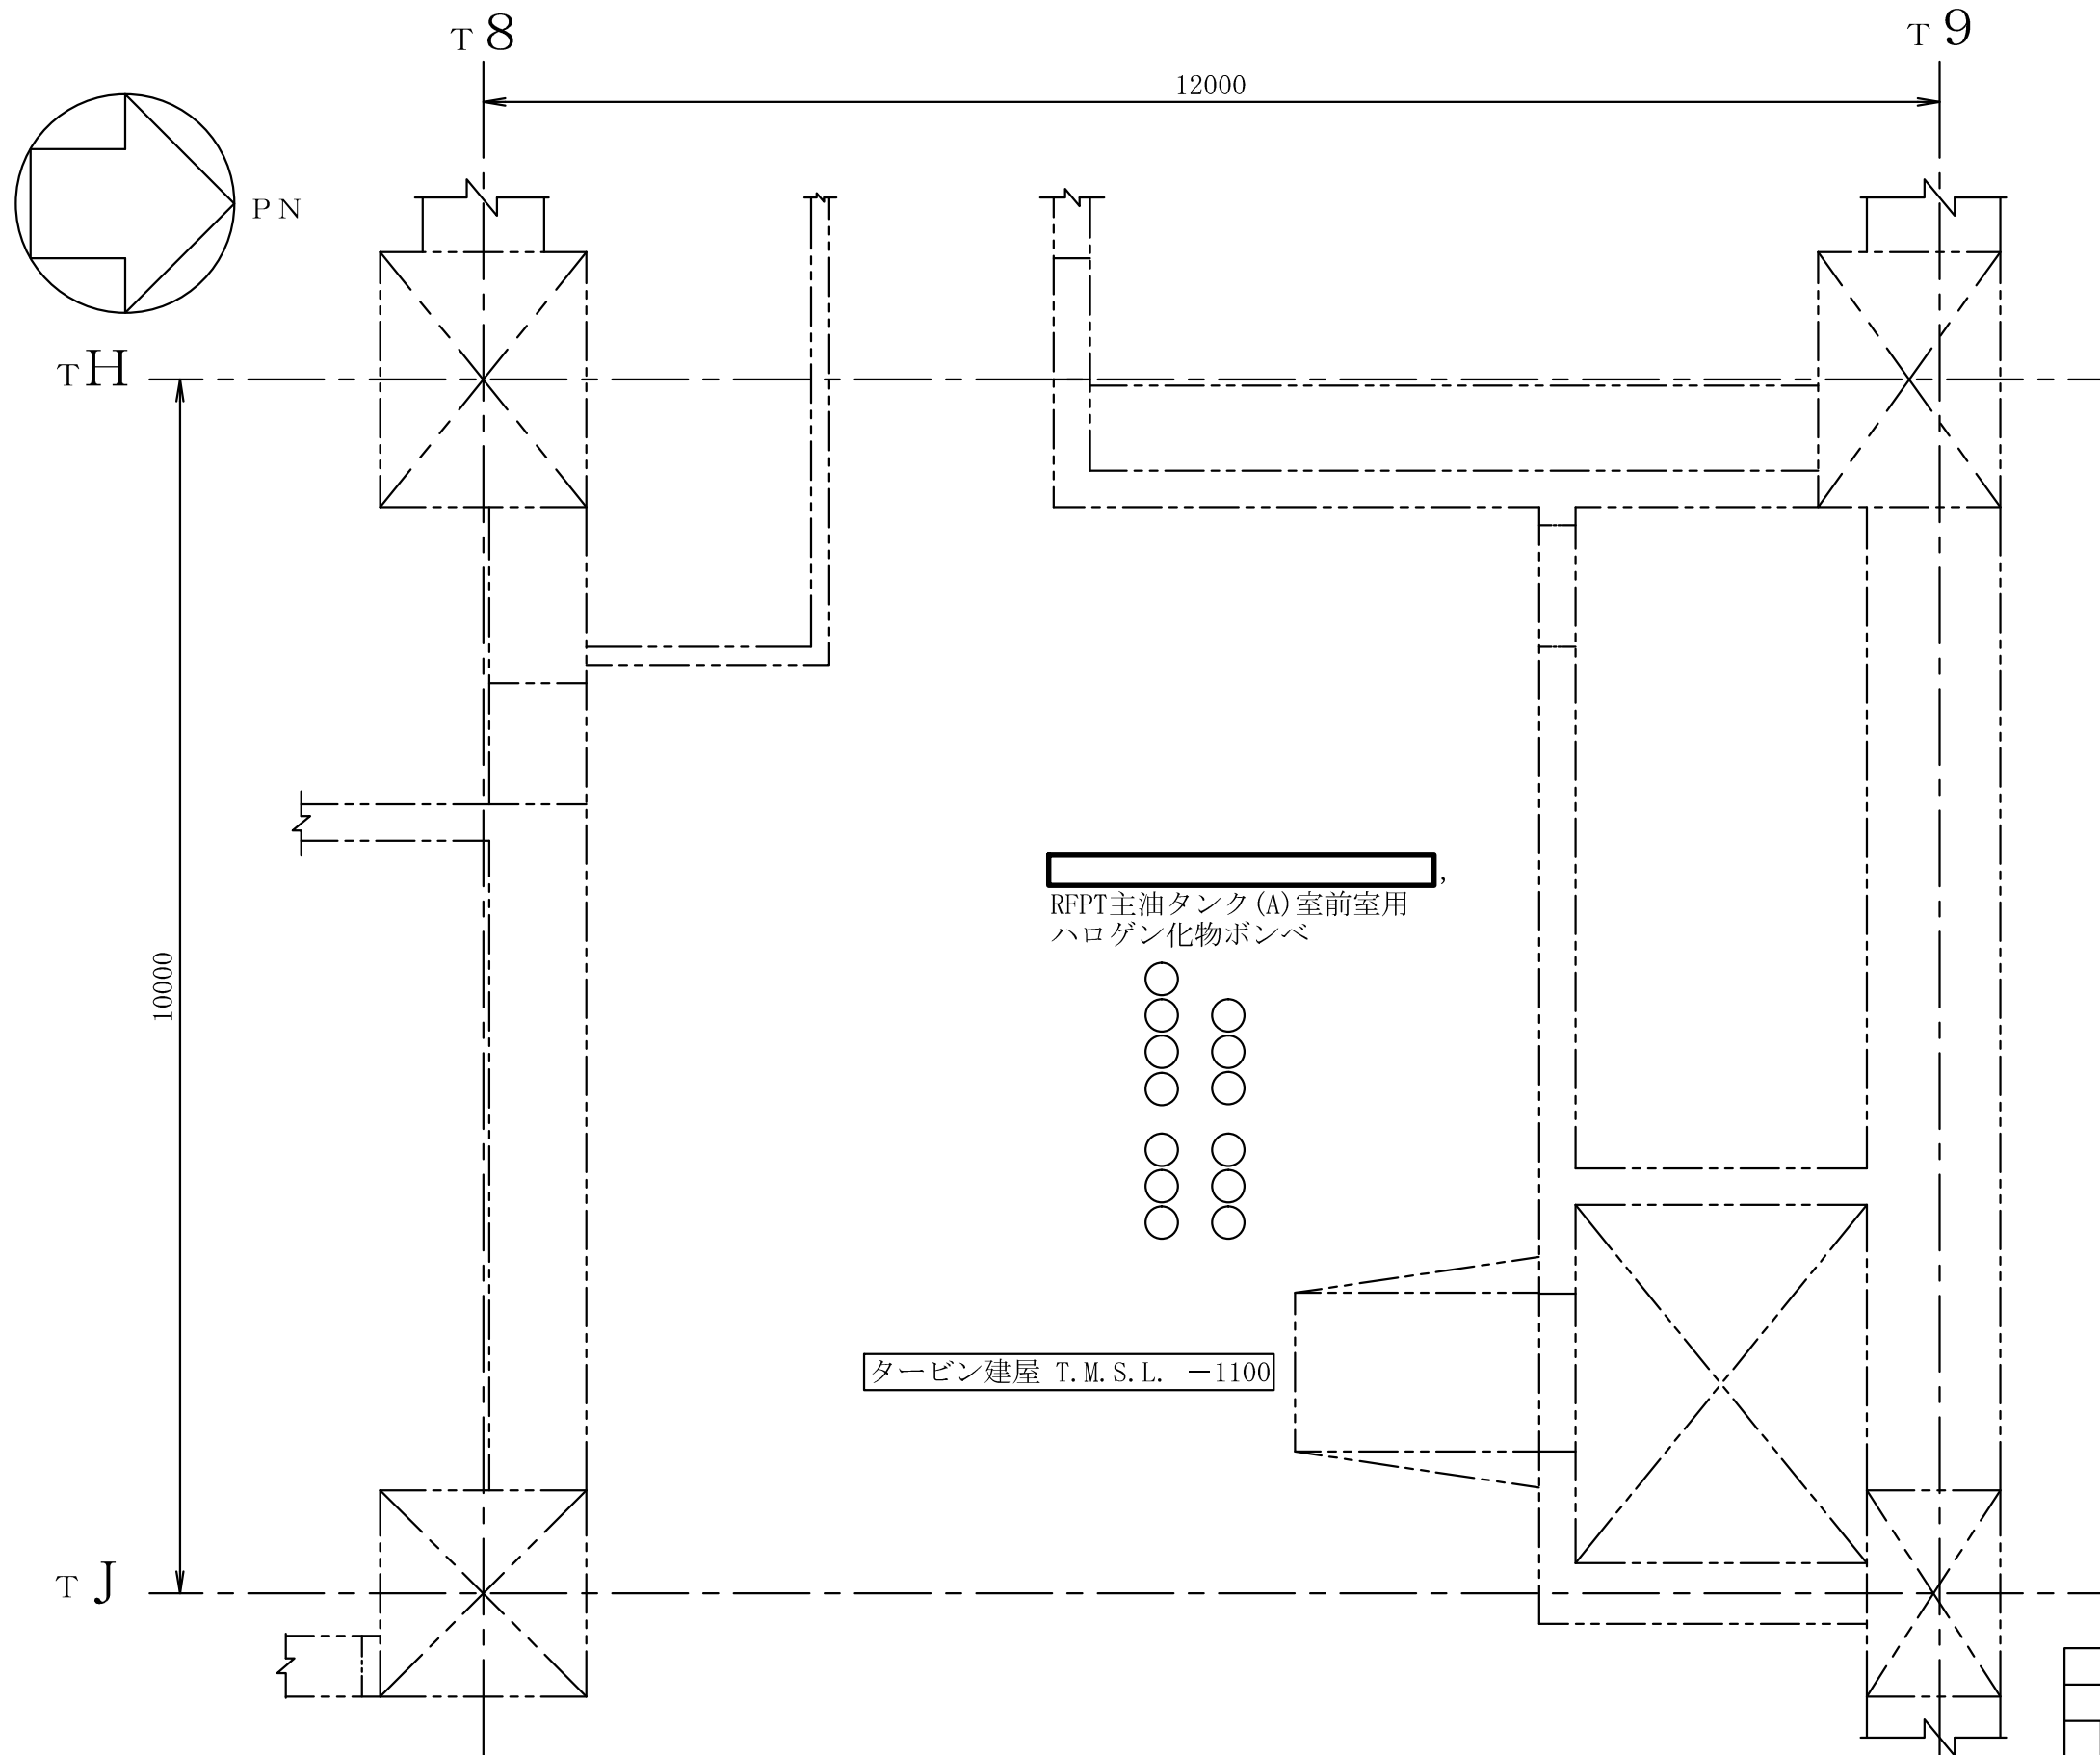


注：寸法はmmを示す。



工事計画認可申請		第9-3-2-1-3-53図
柏崎刈羽原子力発電所第7号機		
名称	その他発電用原子炉の附属施設のうち 火災防護設備のうち消火設備 (小空間固定式消火設備)に係る 機器の配置を明示した図面 (その53)	
	東京電力ホールディングス株式会社	

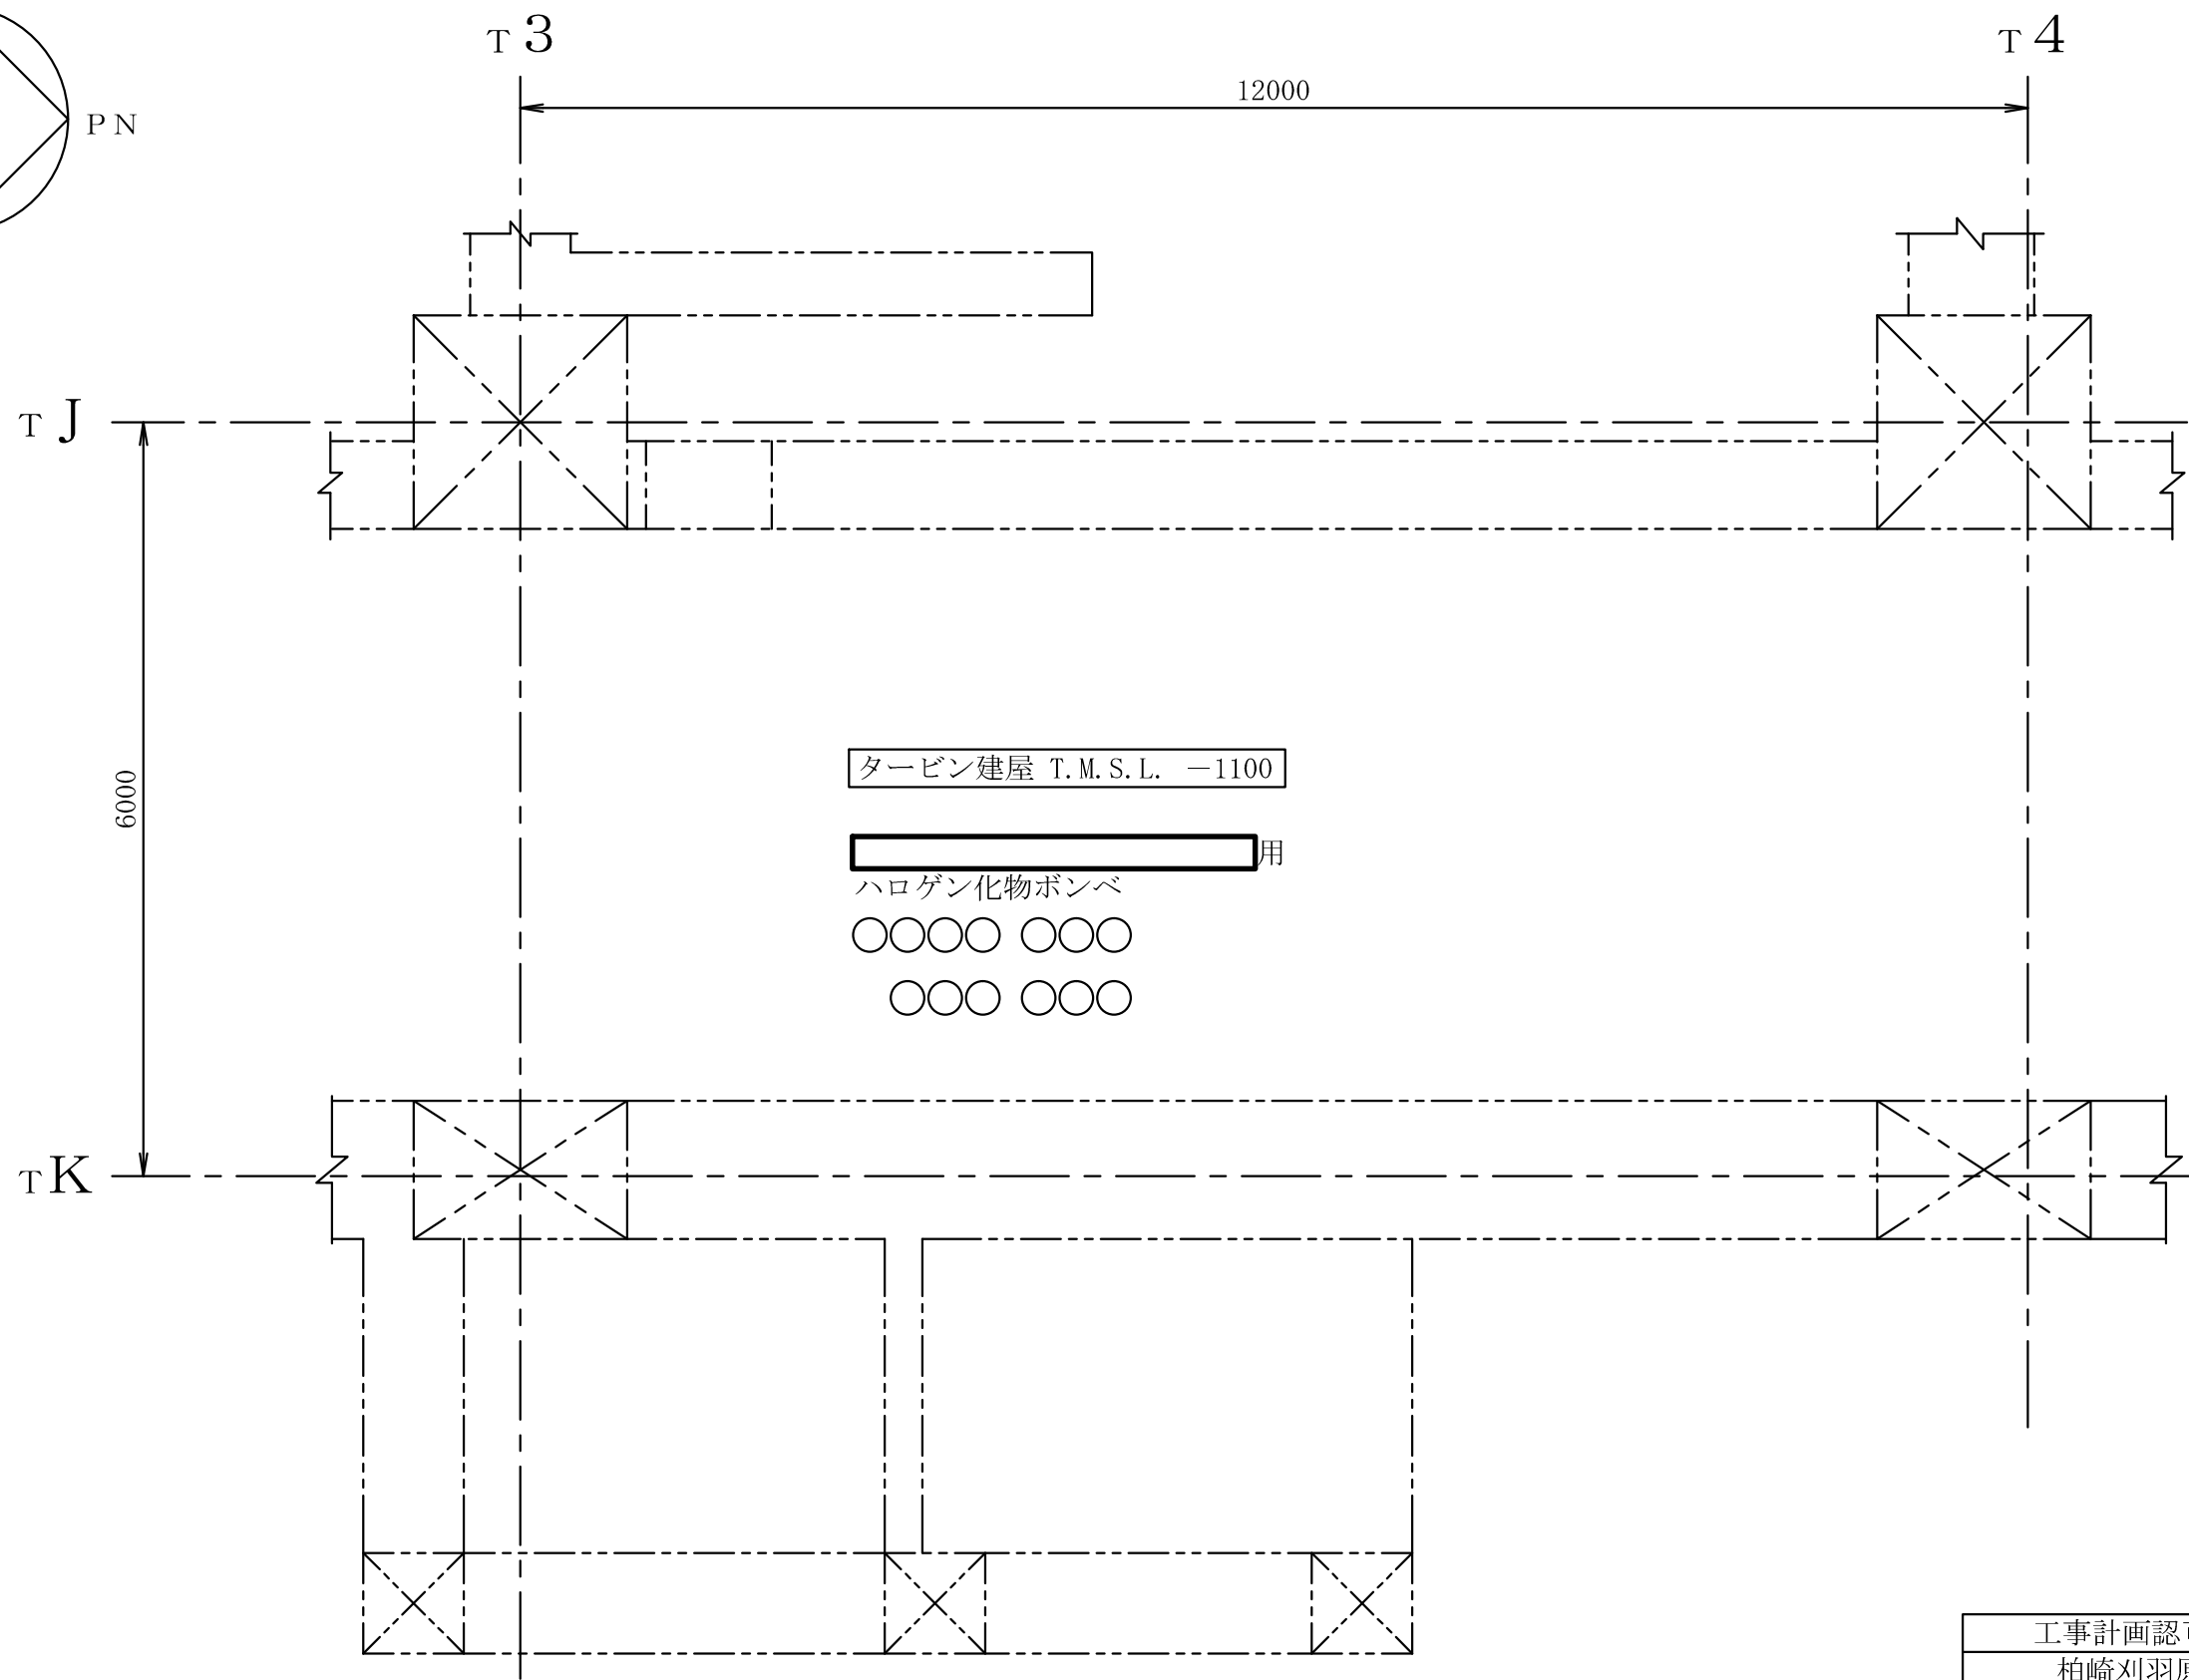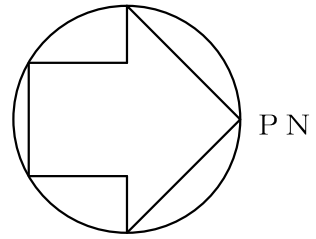

注：寸法はmmを示す。



工事計画認可申請		第9-3-2-1-3-54図
柏崎刈羽原子力発電所第7号機		
名 称	その他発電用原子炉の附属施設のうち 火災防護設備のうち消火設備 (小空間固定式消火設備)に係る 機器の配置を明示した図面 (その54)	
	東京電力ホールディングス株式会社	

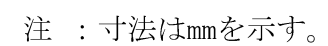8920

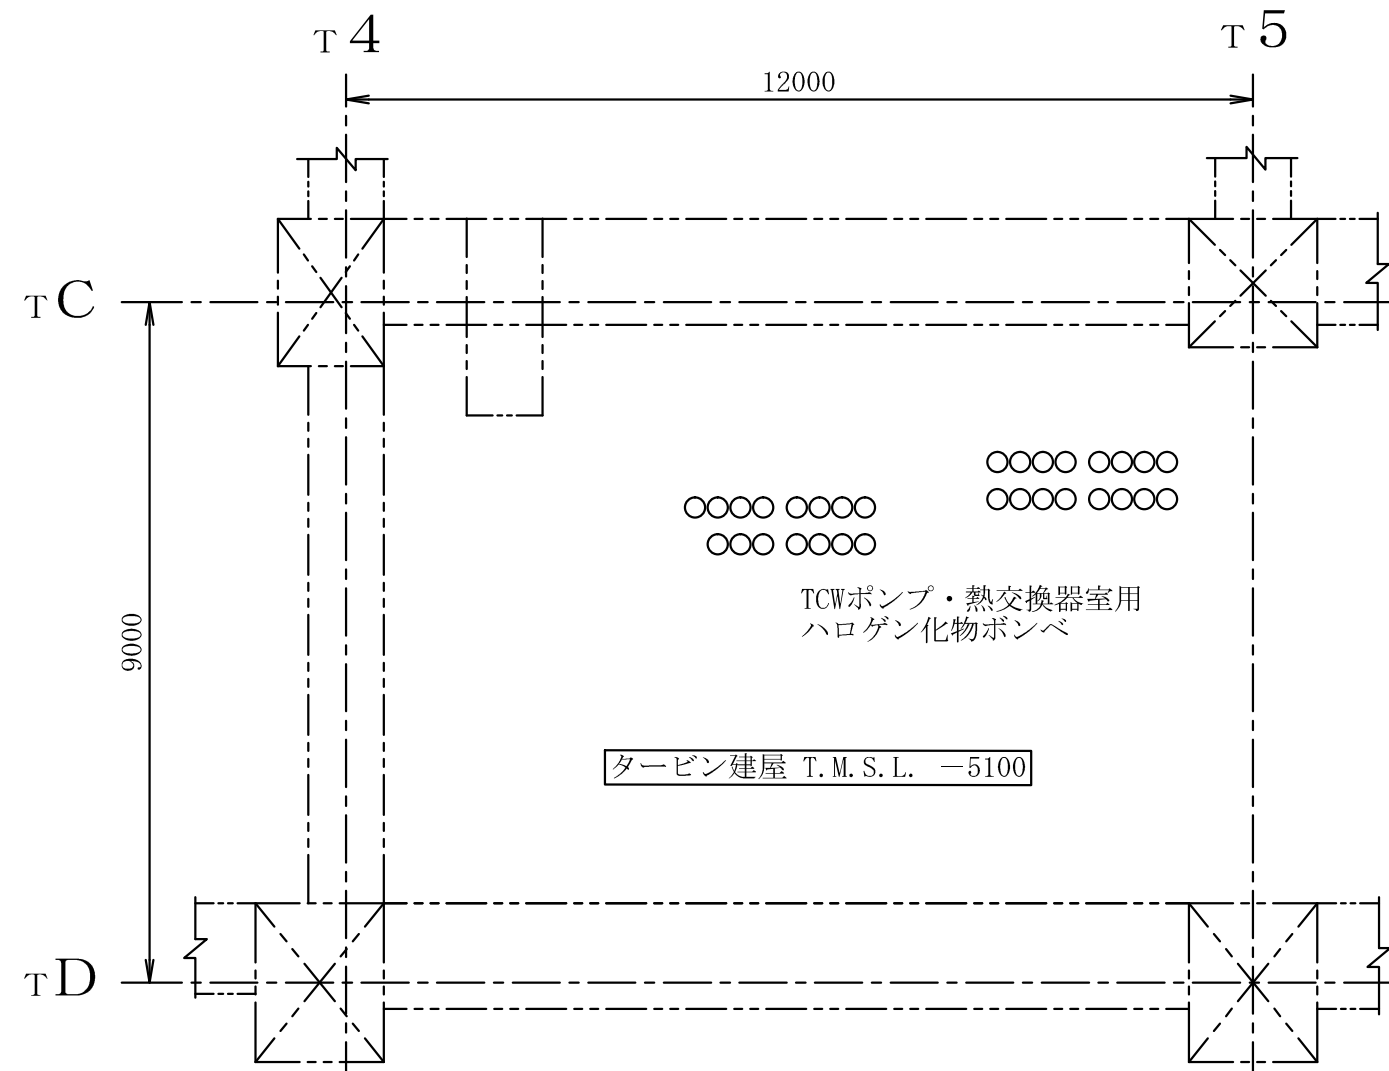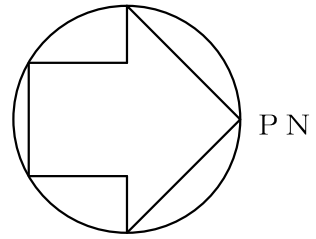



注：寸法はmmを示す。

工事計画認可申請		第9-3-2-1-3-56図
柏崎刈羽原子力発電所第7号機		
名 称	その他発電用原子炉の附属施設のうち 火災防護設備のうち消火設備 (小空間固定式消火設備)に係る 機器の配置を明示した図面 (その56)	
	東京電力ホールディングス株式会社	

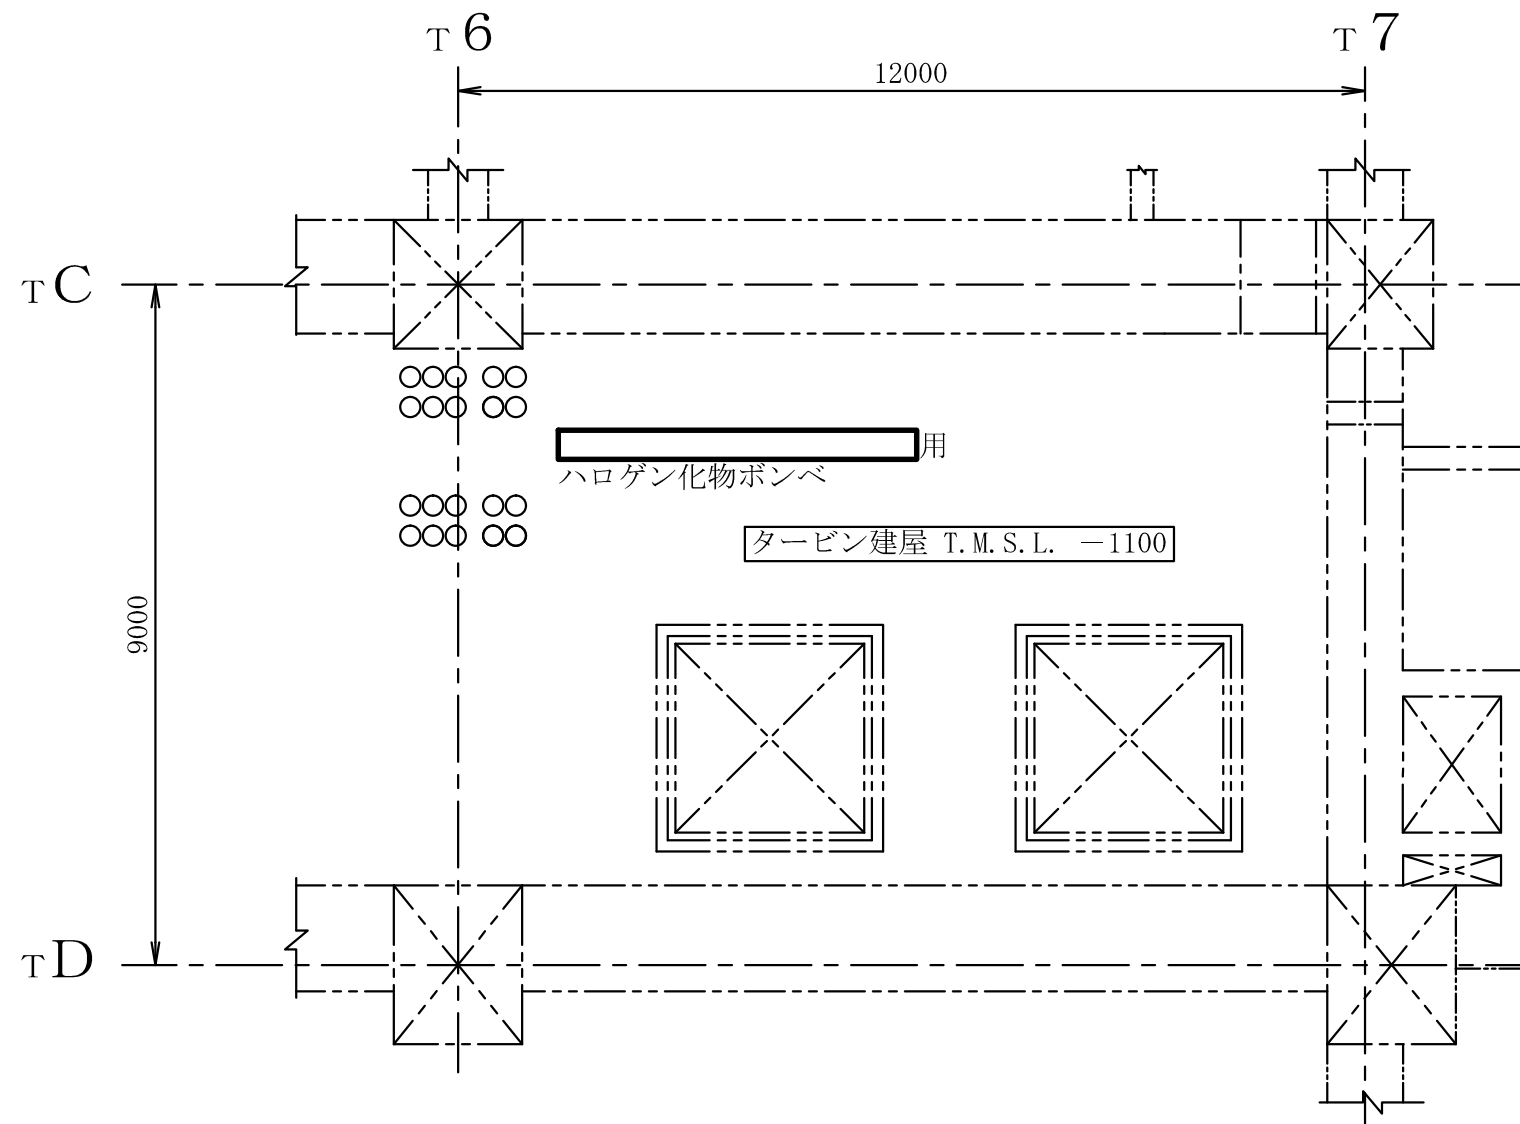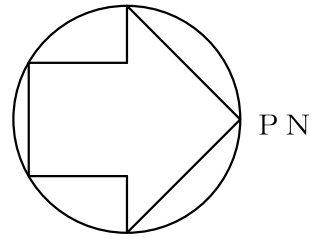



注：寸法はmmを示す。

工事計画認可申請		第9-3-2-1-3-57図
柏崎刈羽原子力発電所第7号機		
名 称	その他発電用原子炉の附属施設のうち 火災防護設備のうち消火設備 (小空間固定式消火設備)に係る 機器の配置を明示した図面 (その57)	
	東京電力ホールディングス株式会社	

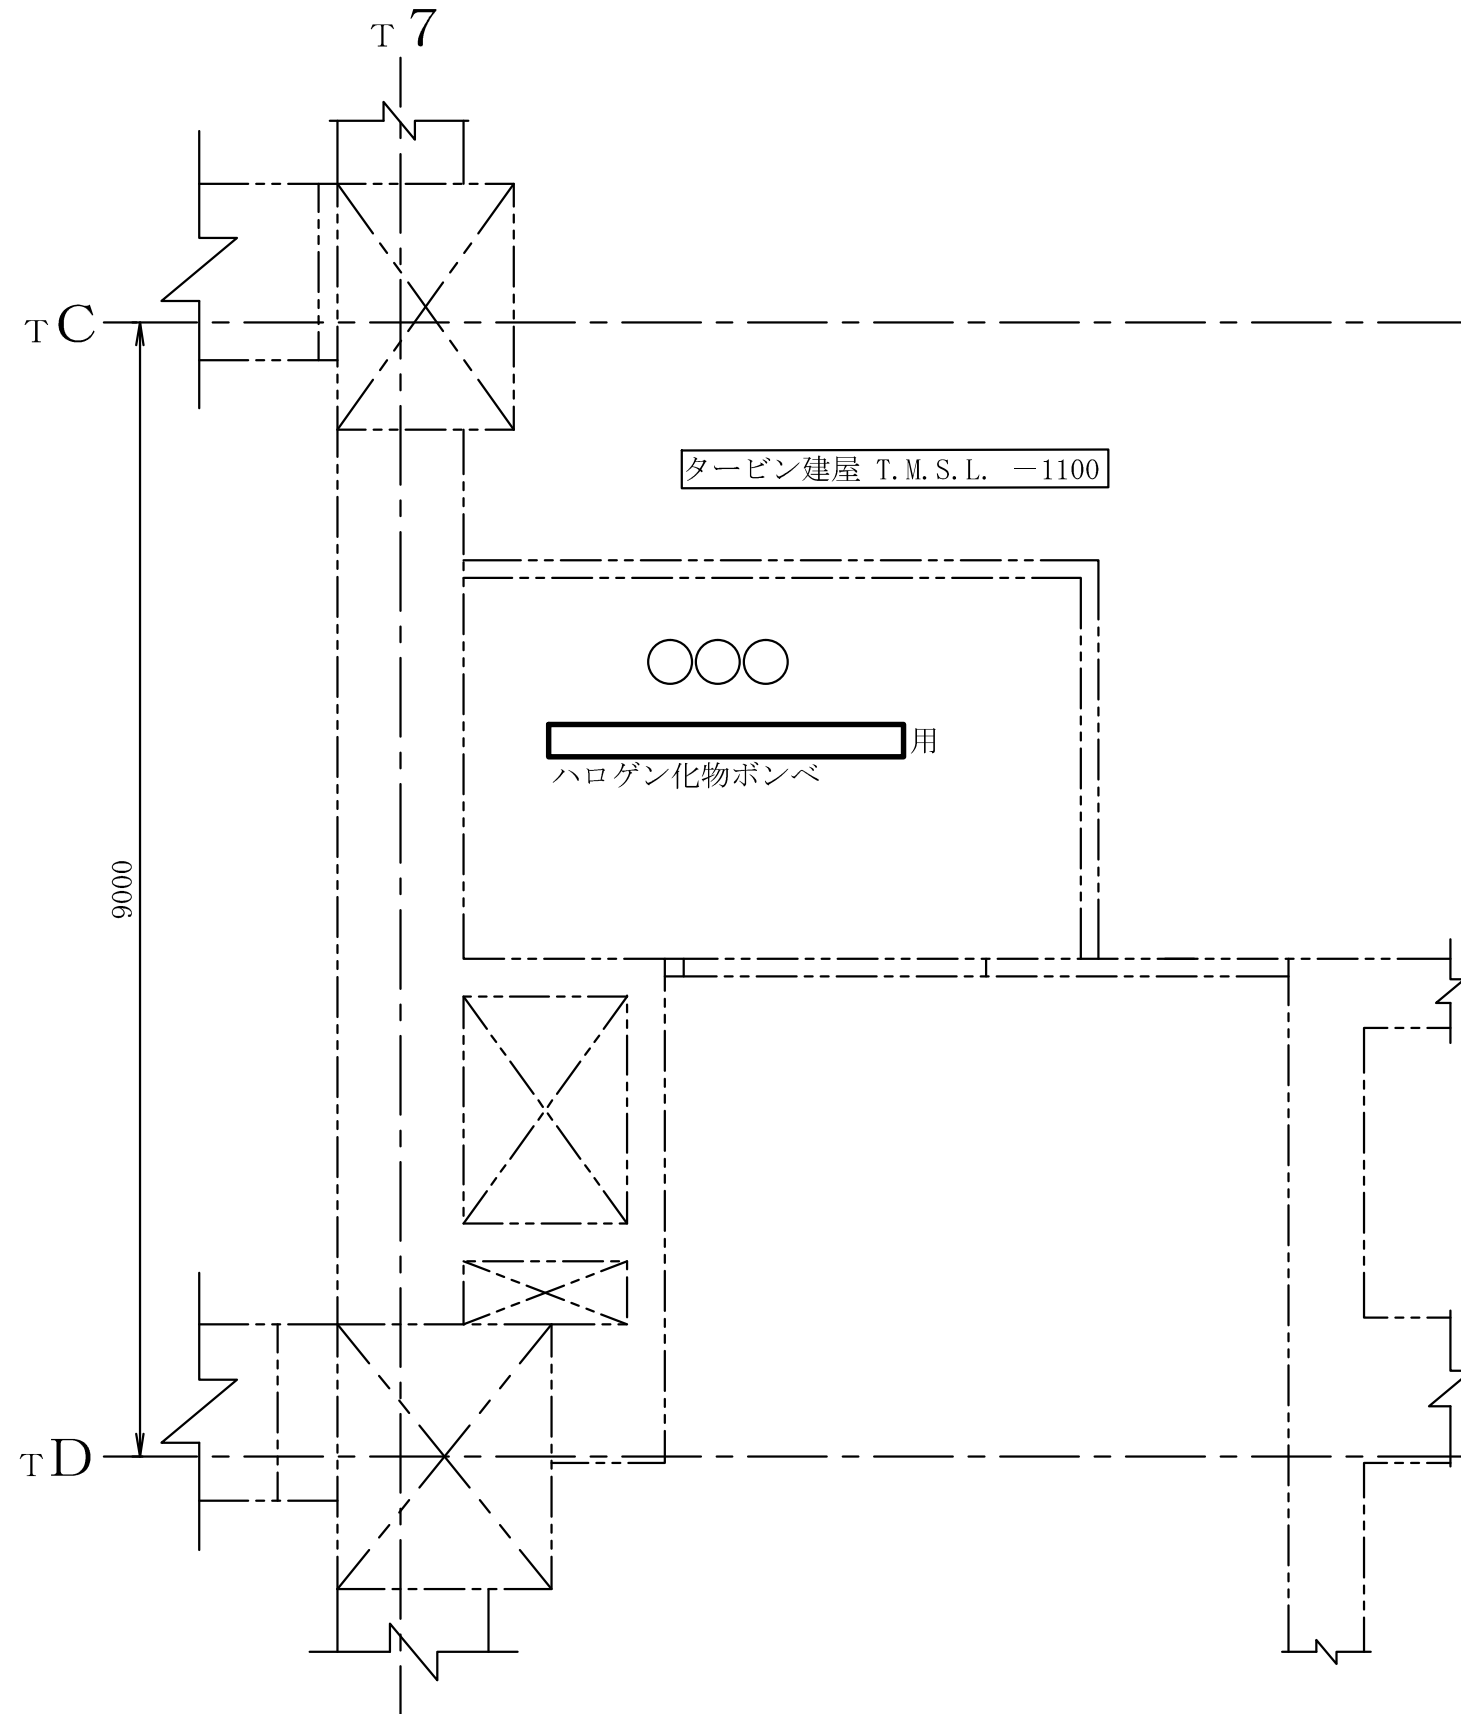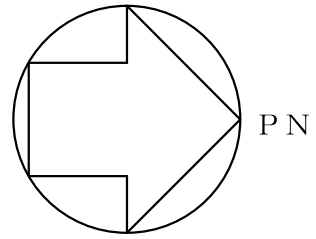



注：寸法はmmを示す。

工事計画認可申請		第9-3-2-1-3-58図
柏崎刈羽原子力発電所第7号機		
名 称	その他発電用原子炉の附属施設のうち 火災防護設備のうち消火設備 (小空間固定式消火設備)に係る 機器の配置を明示した図面 (その58)	
	東京電力ホールディングス株式会社	

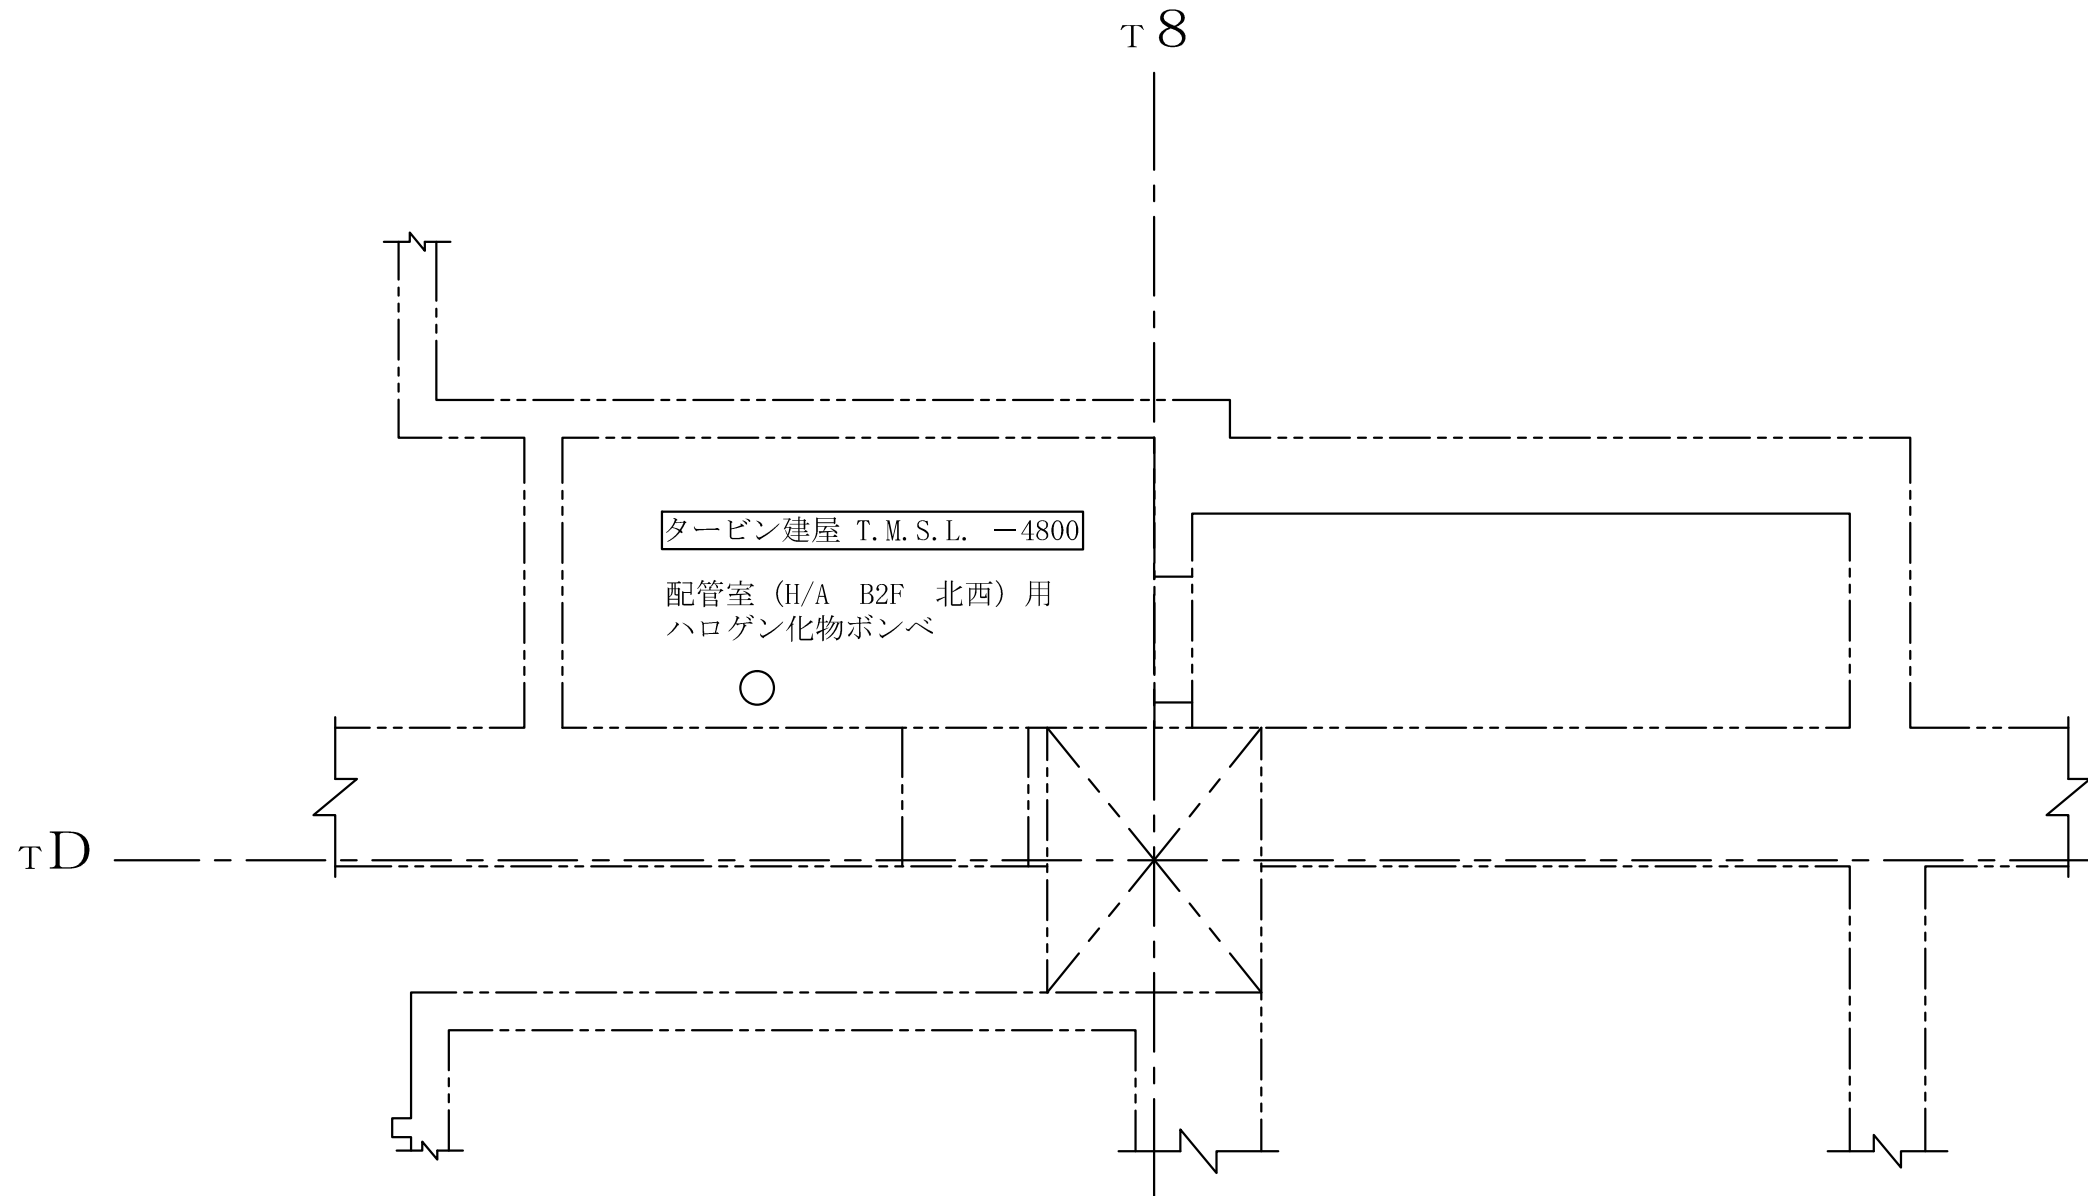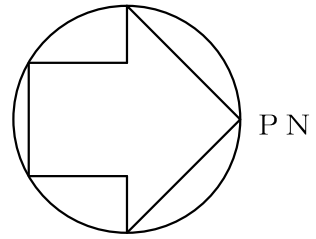



注 : 寸法はmmを示す。

工事計画認可申請		第9-3-2-1-3-59図
柏崎刈羽原子力発電所第7号機		
名 称	その他発電用原子炉の附属施設のうち 火災防護設備のうち消火設備 (小空間固定式消火設備)に係る 機器の配置を明示した図面 (その59)	
	東京電力ホールディングス株式会社	

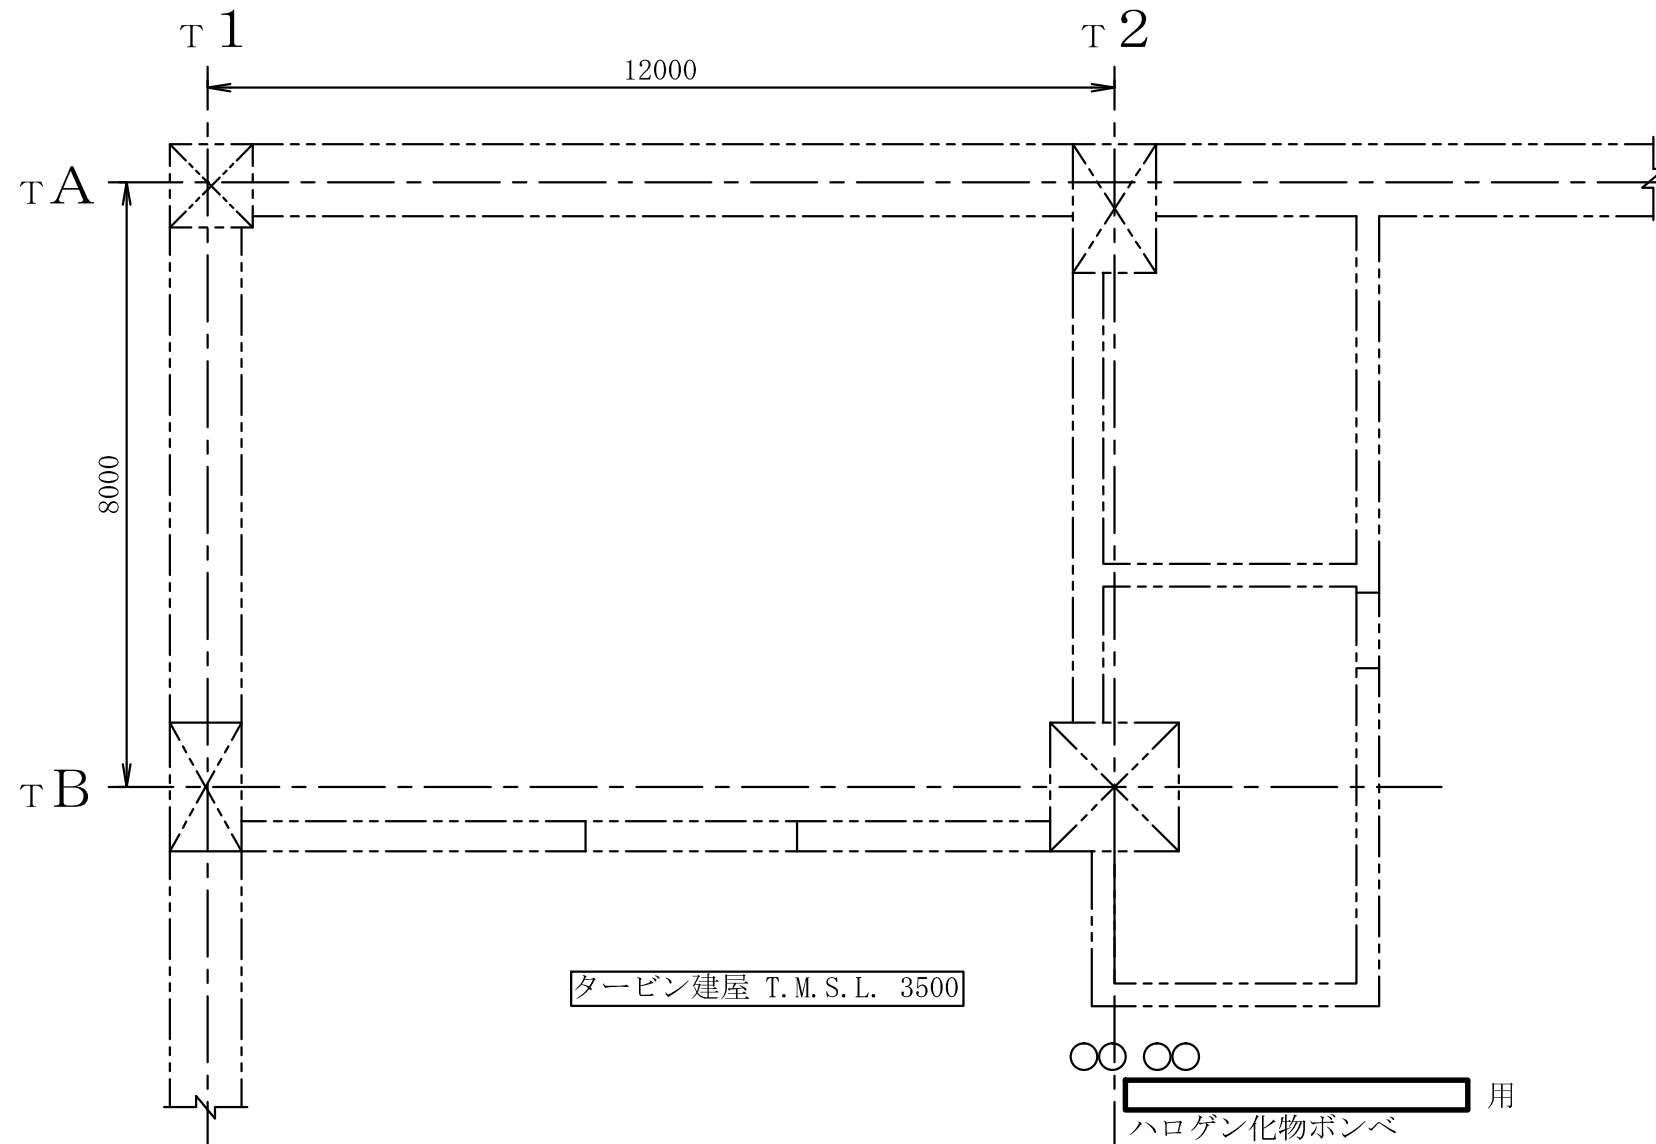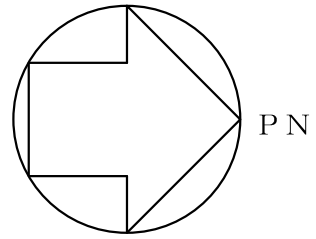



注：寸法はmmを示す。

工事計画認可申請		第9-3-2-1-3-60図
柏崎刈羽原子力発電所第7号機		
名 称	その他発電用原子炉の附属施設のうち 火災防護設備のうち消火設備 (小空間固定式消火設備)に係る 機器の配置を明示した図面 (その60)	
	東京電力ホールディングス株式会社	

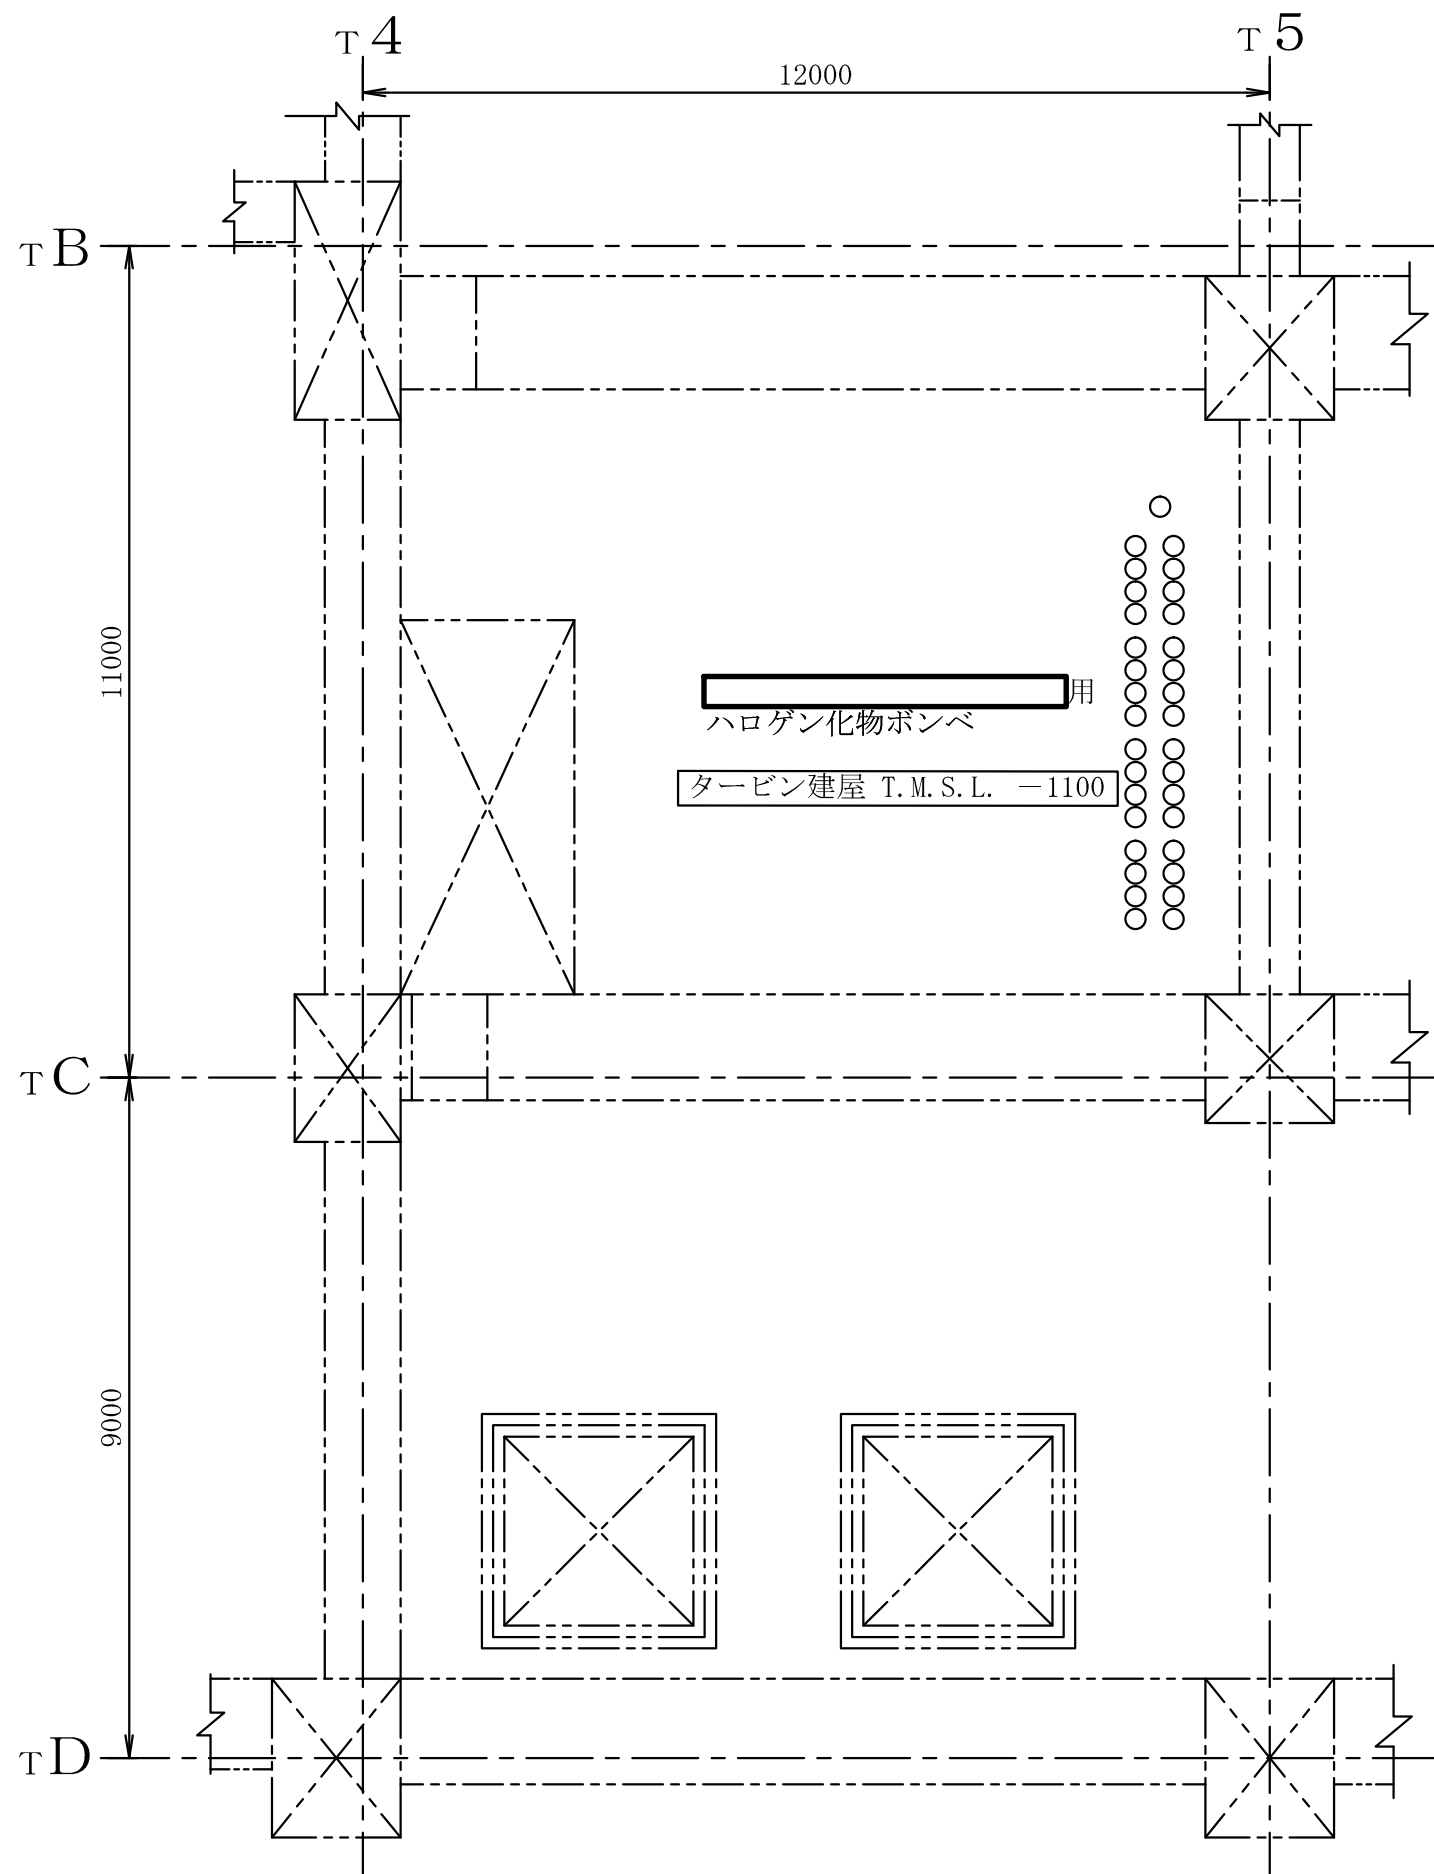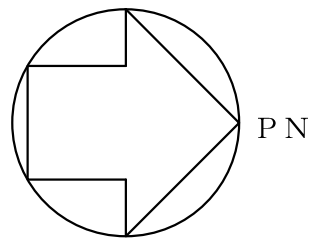



注：寸法はmmを示す。

工事計画認可申請		第9-3-2-1-3-61図
柏崎刈羽原子力発電所第7号機		
名 称	その他発電用原子炉の附属施設のうち	
	火災防護設備のうち消火設備	
	(小空間固定式消火設備)に係る	
機器の配置を明示した図面(その61)		東京電力ホールディングス株式会社

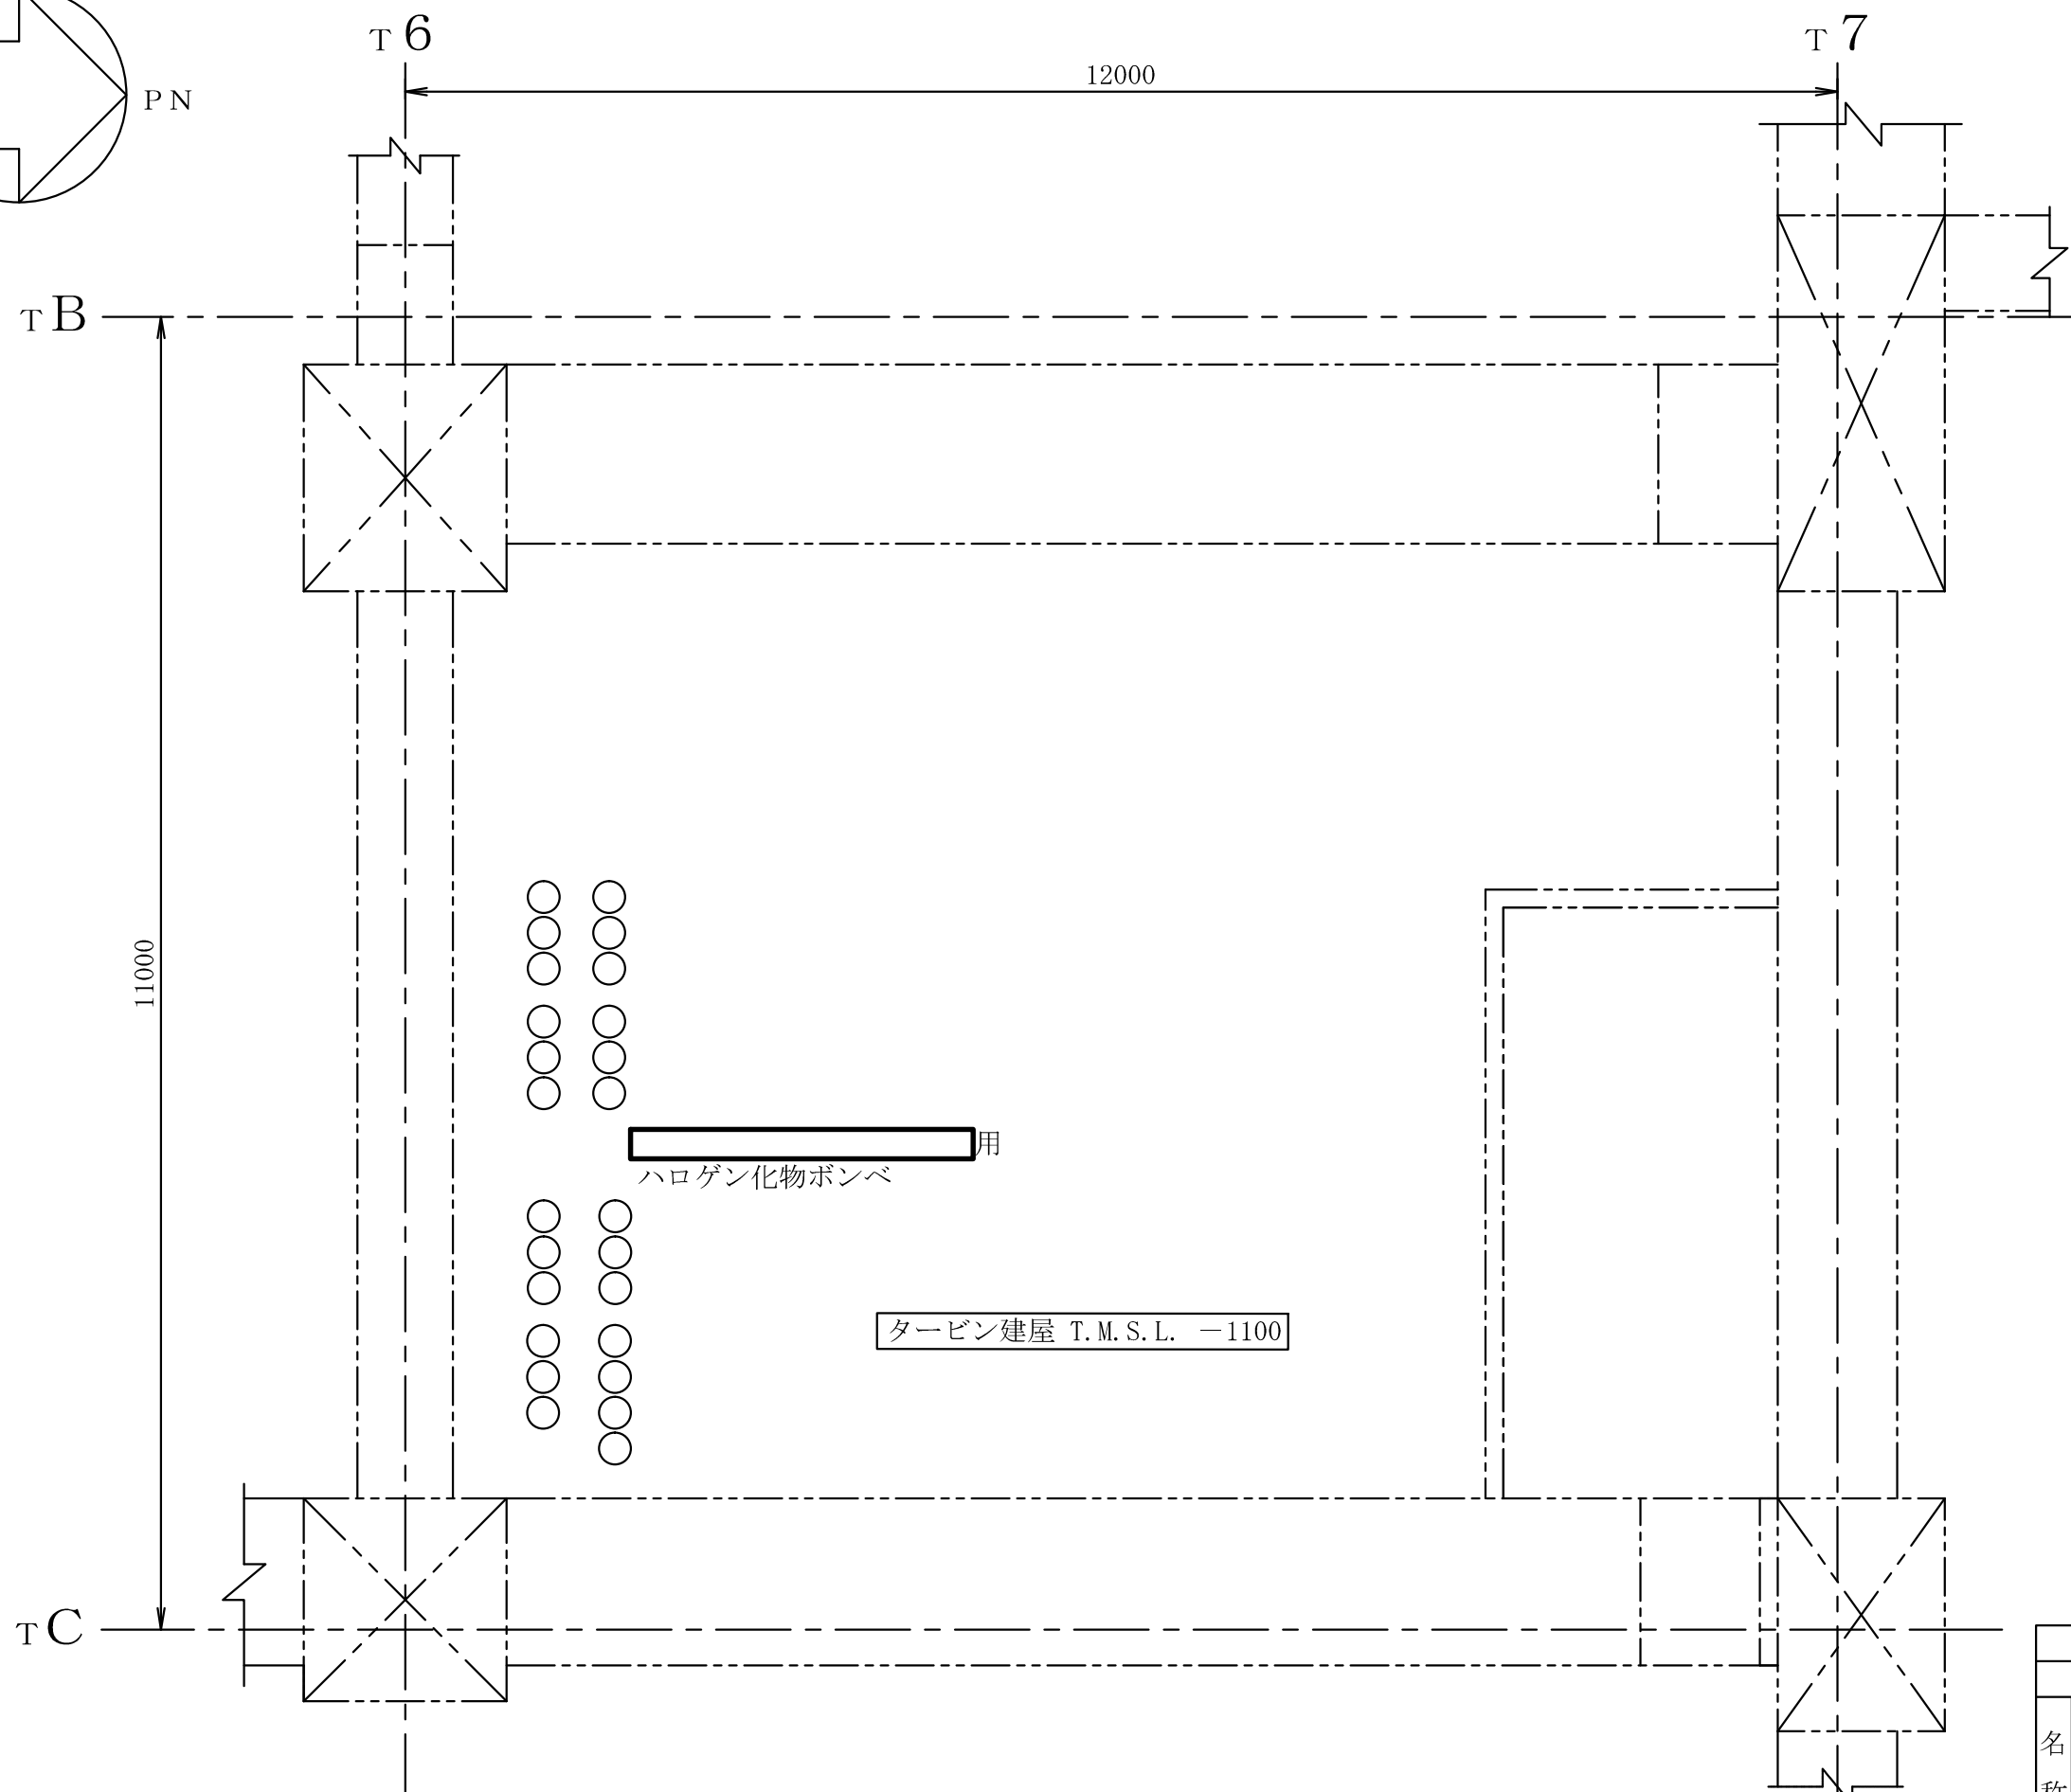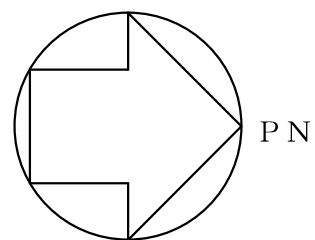


注：寸法はmmを示す。

工事計画認可申請		第9-3-2-1-3-62図
柏崎刈羽原子力発電所第7号機		
名 称	その他発電用原子炉の附属施設のうち 火災防護設備のうち消火設備 (小空間固定式消火設備)に係る 機器の配置を明示した図面 (その62)	
	東京電力ホールディングス株式会社	

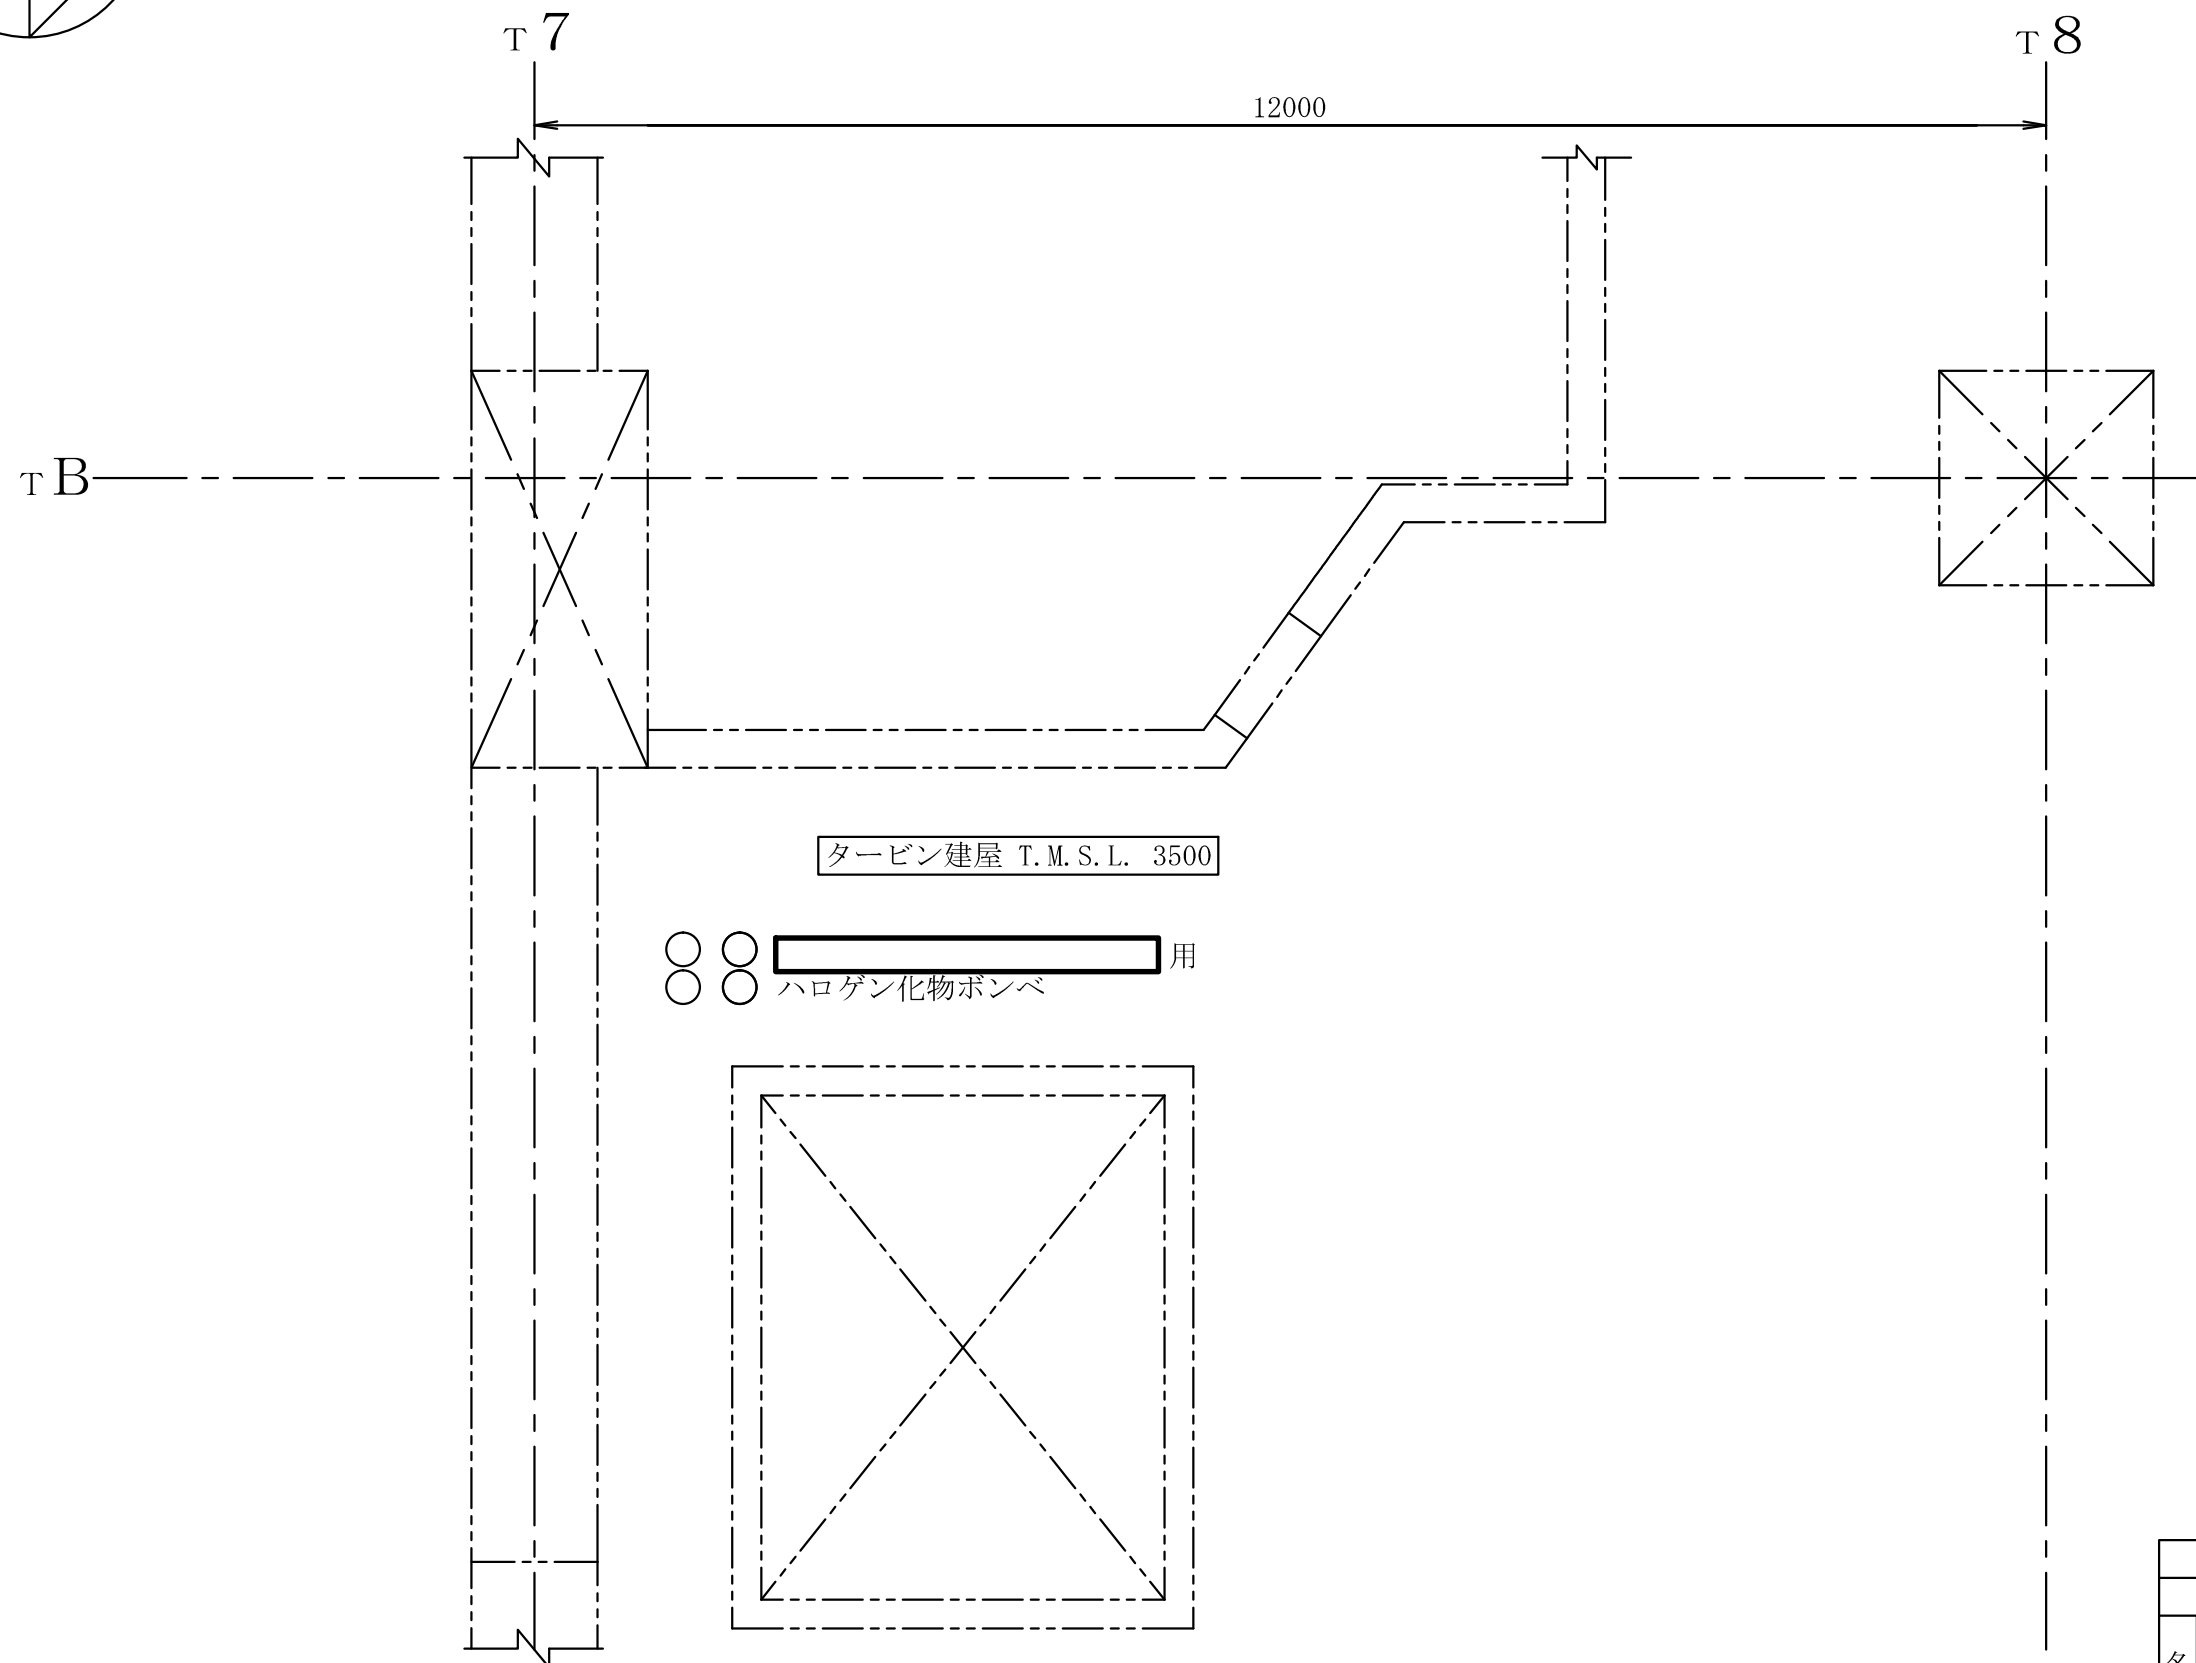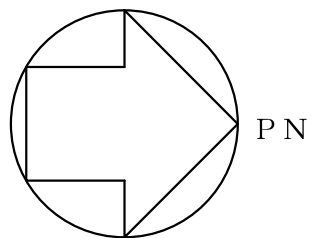


注：寸法はmmを示す。

工事計画認可申請		第9-3-2-1-3-63図
柏崎刈羽原子力発電所第7号機		
名 称	その他発電用原子炉の附属施設のうち 火災防護設備のうち消火設備 (小空間固定式消火設備)に係る 機器の配置を明示した図面(その63)	
	東京電力ホールディングス株式会社	

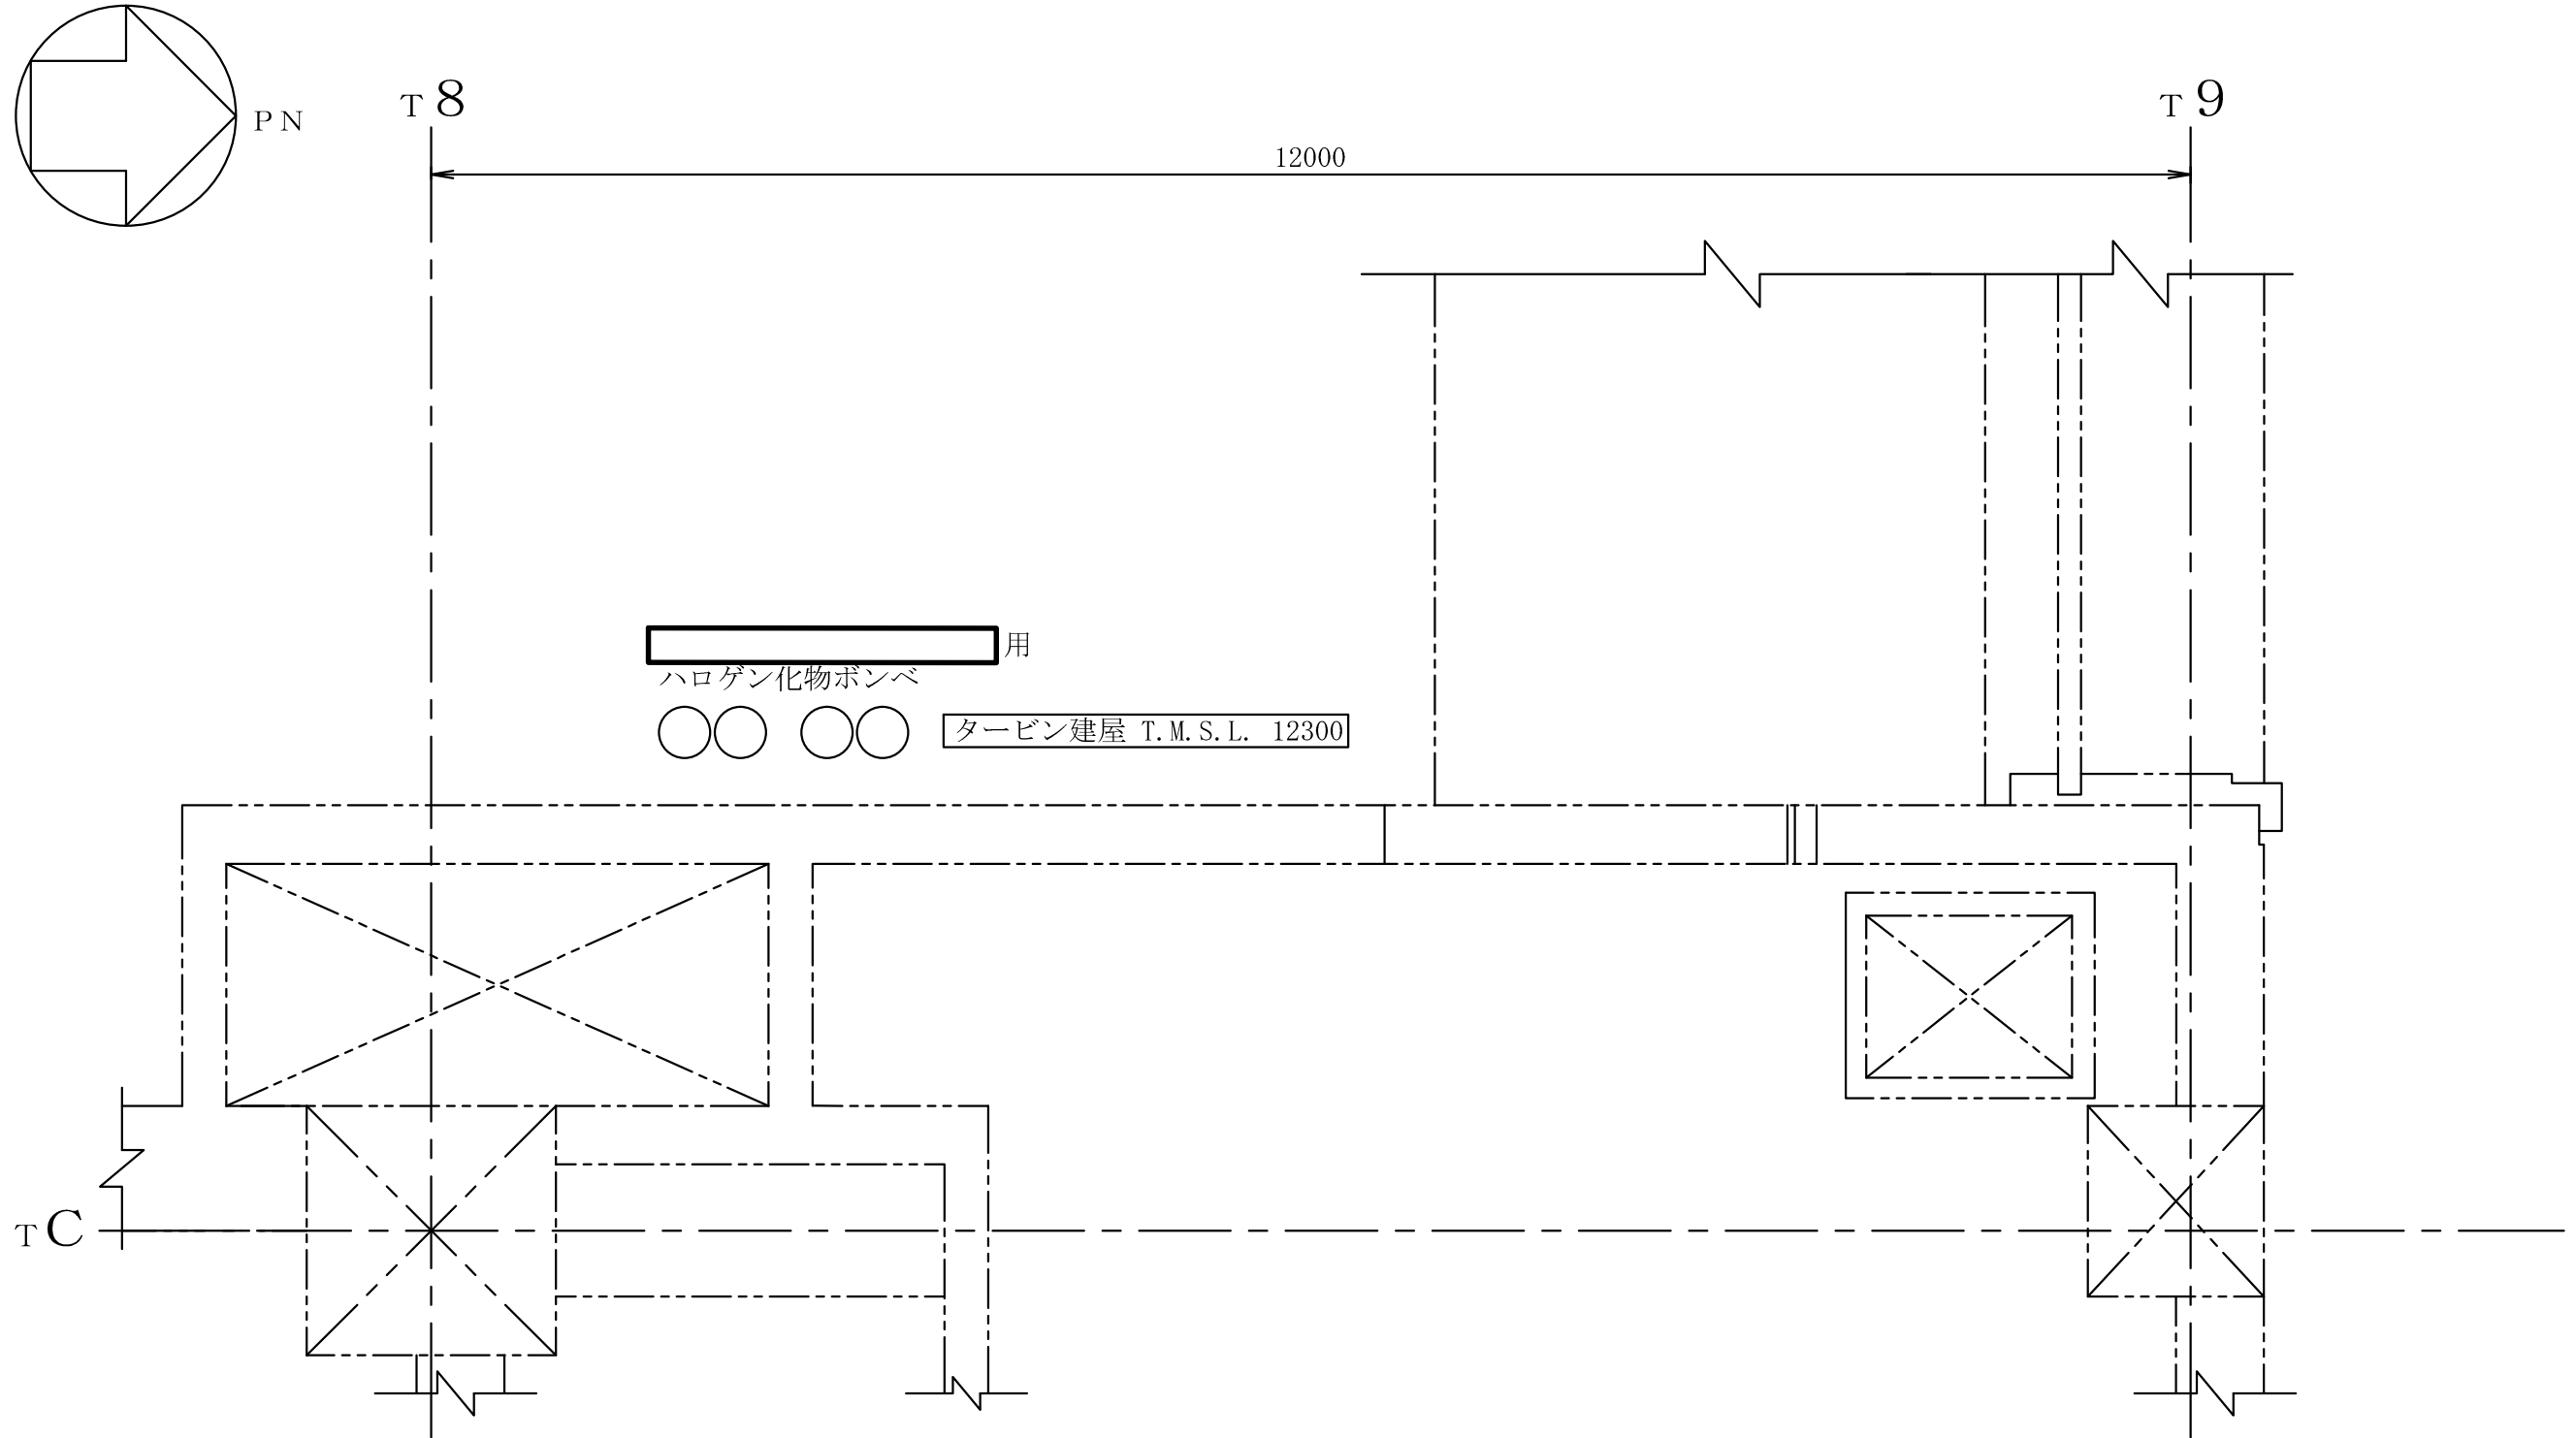



注：寸法はmmを示す。

工事計画認可申請		第9-3-2-1-3-64図
柏崎刈羽原子力発電所第7号機		
名 称	その他発電用原子炉の附属施設のうち 火災防護設備のうち消火設備 (小空間固定式消火設備)に係る 機器の配置を明示した図面 (その64)	
	東京電力ホールディングス株式会社	

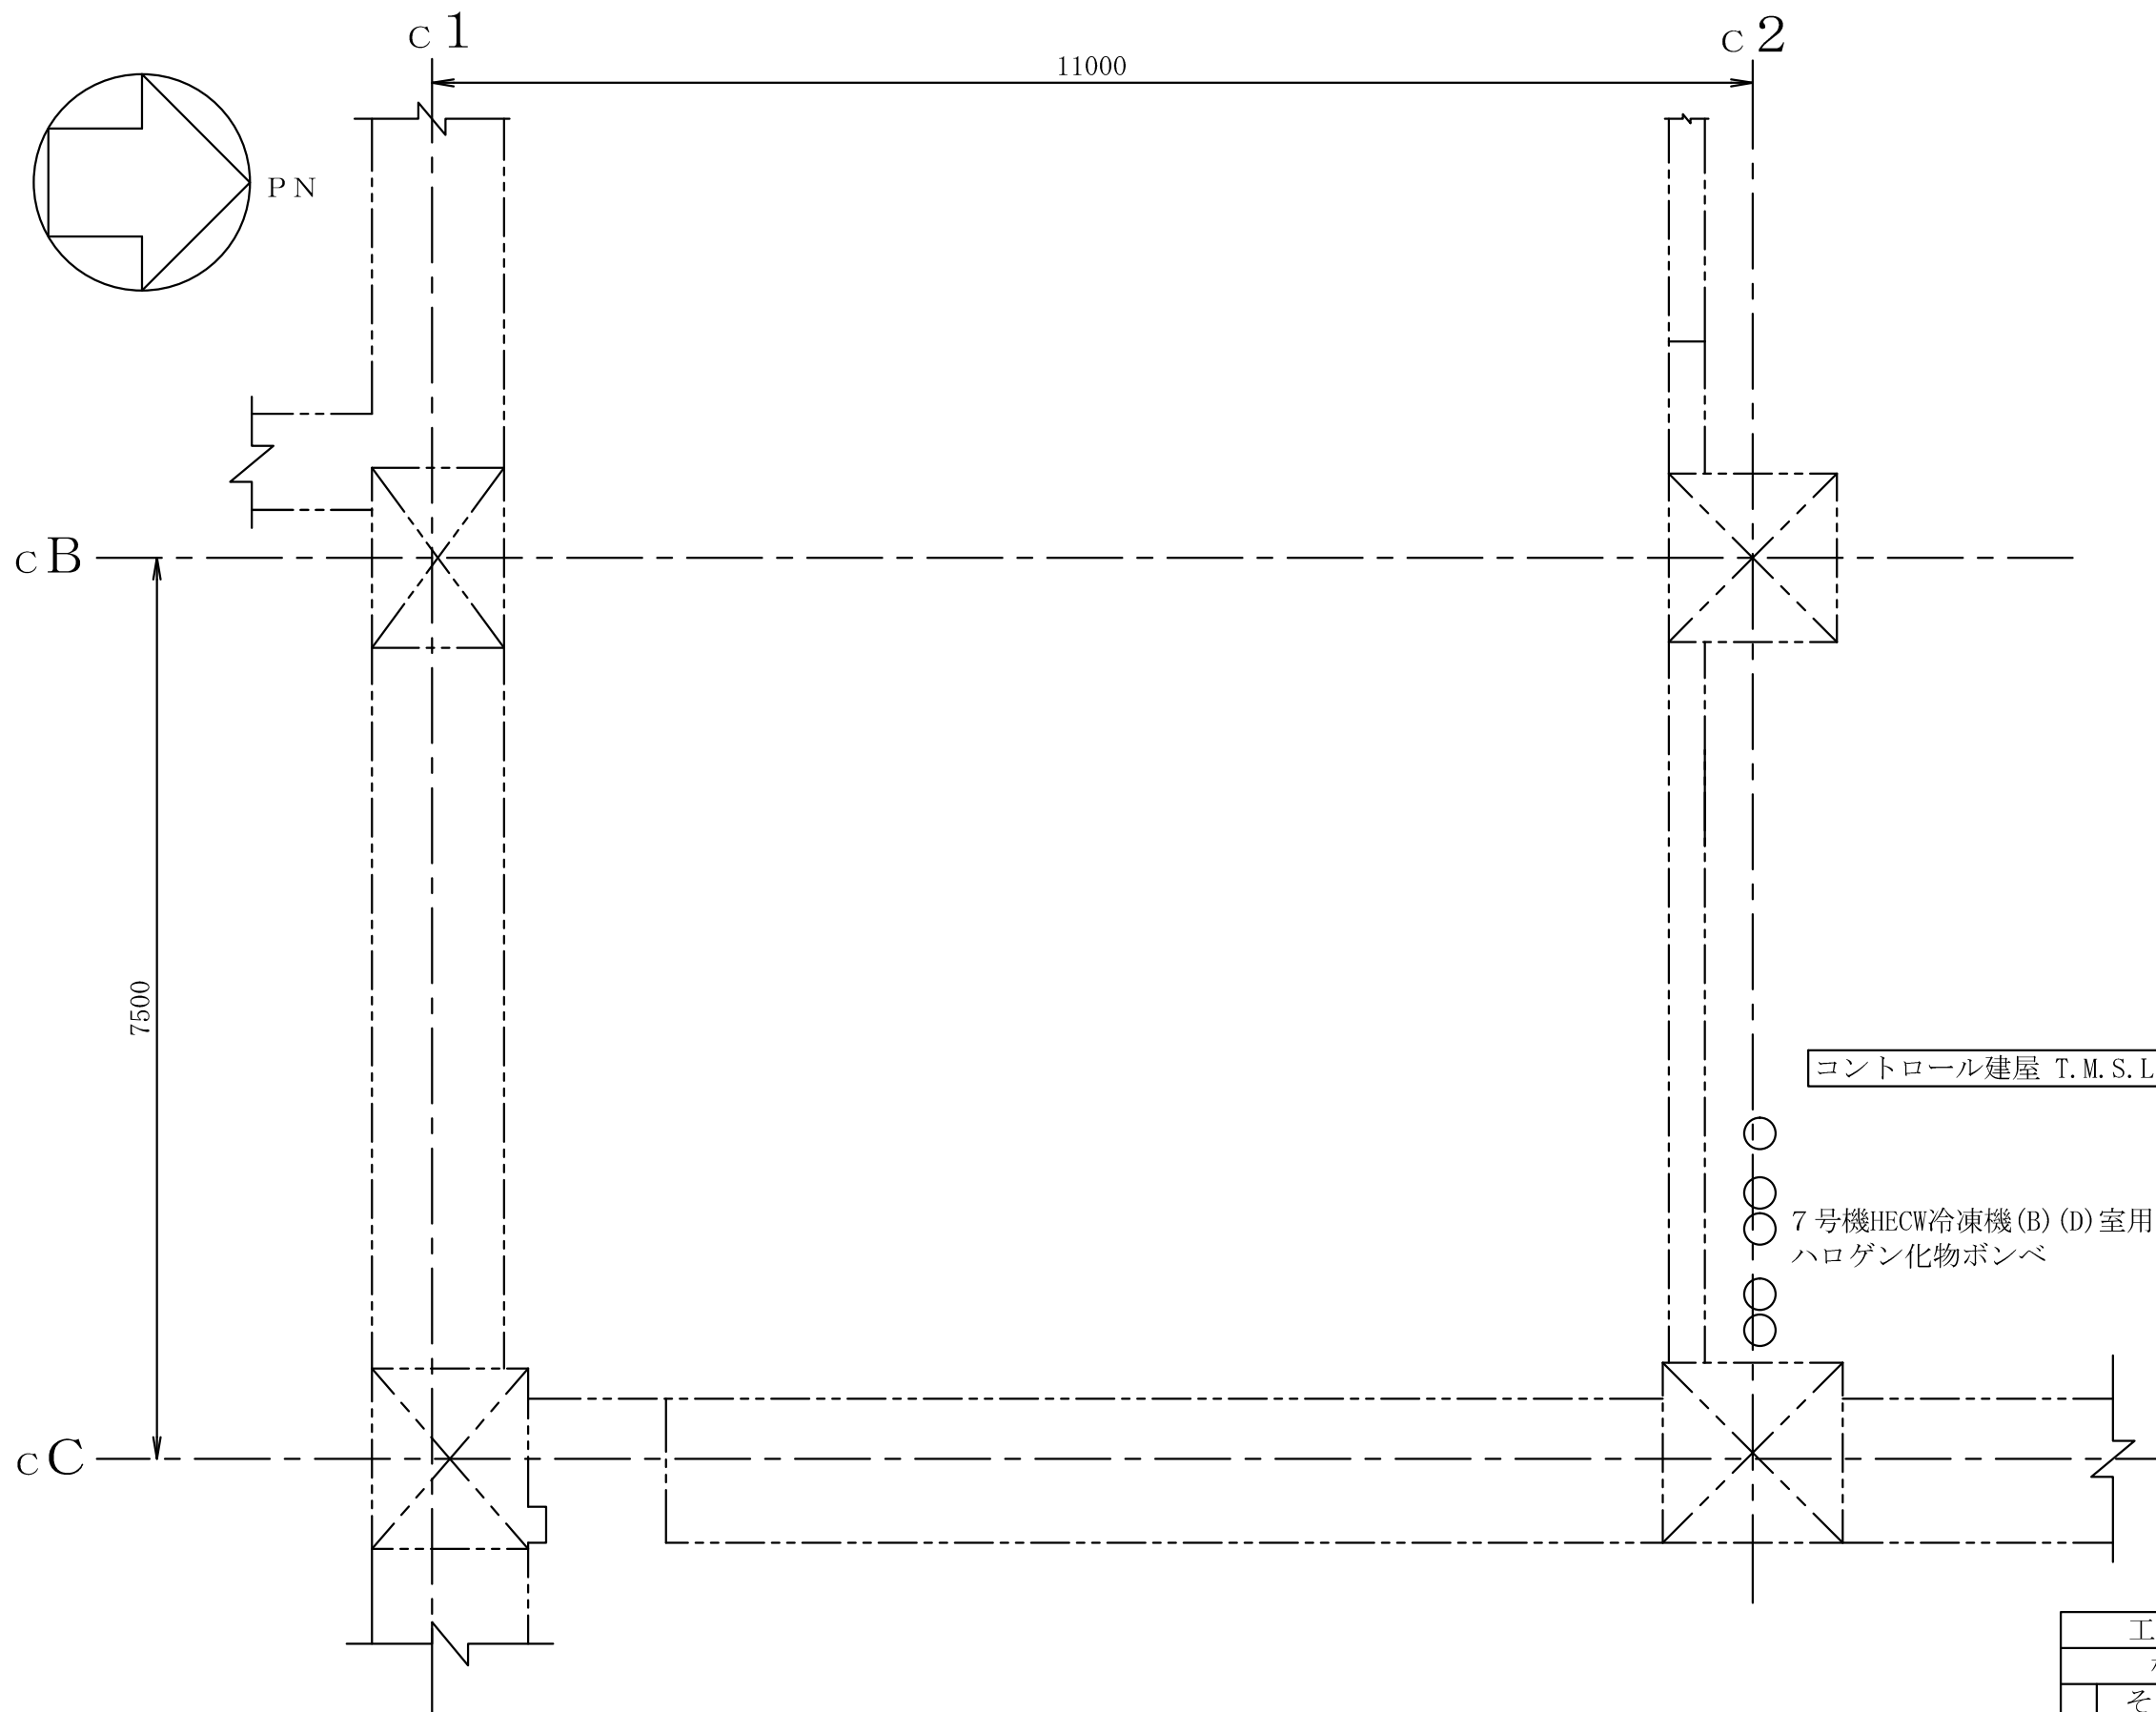



注：寸法はmmを示す。

工事計画認可申請		第9-3-2-1-3-65図
柏崎刈羽原子力発電所第7号機		
名 称	その他発電用原子炉の附属施設のうち 火災防護設備のうち消火設備 （小空間固定式消火設備）に係る 機器の配置を明示した図面（その65）	
	東京電力ホールディングス株式会社	

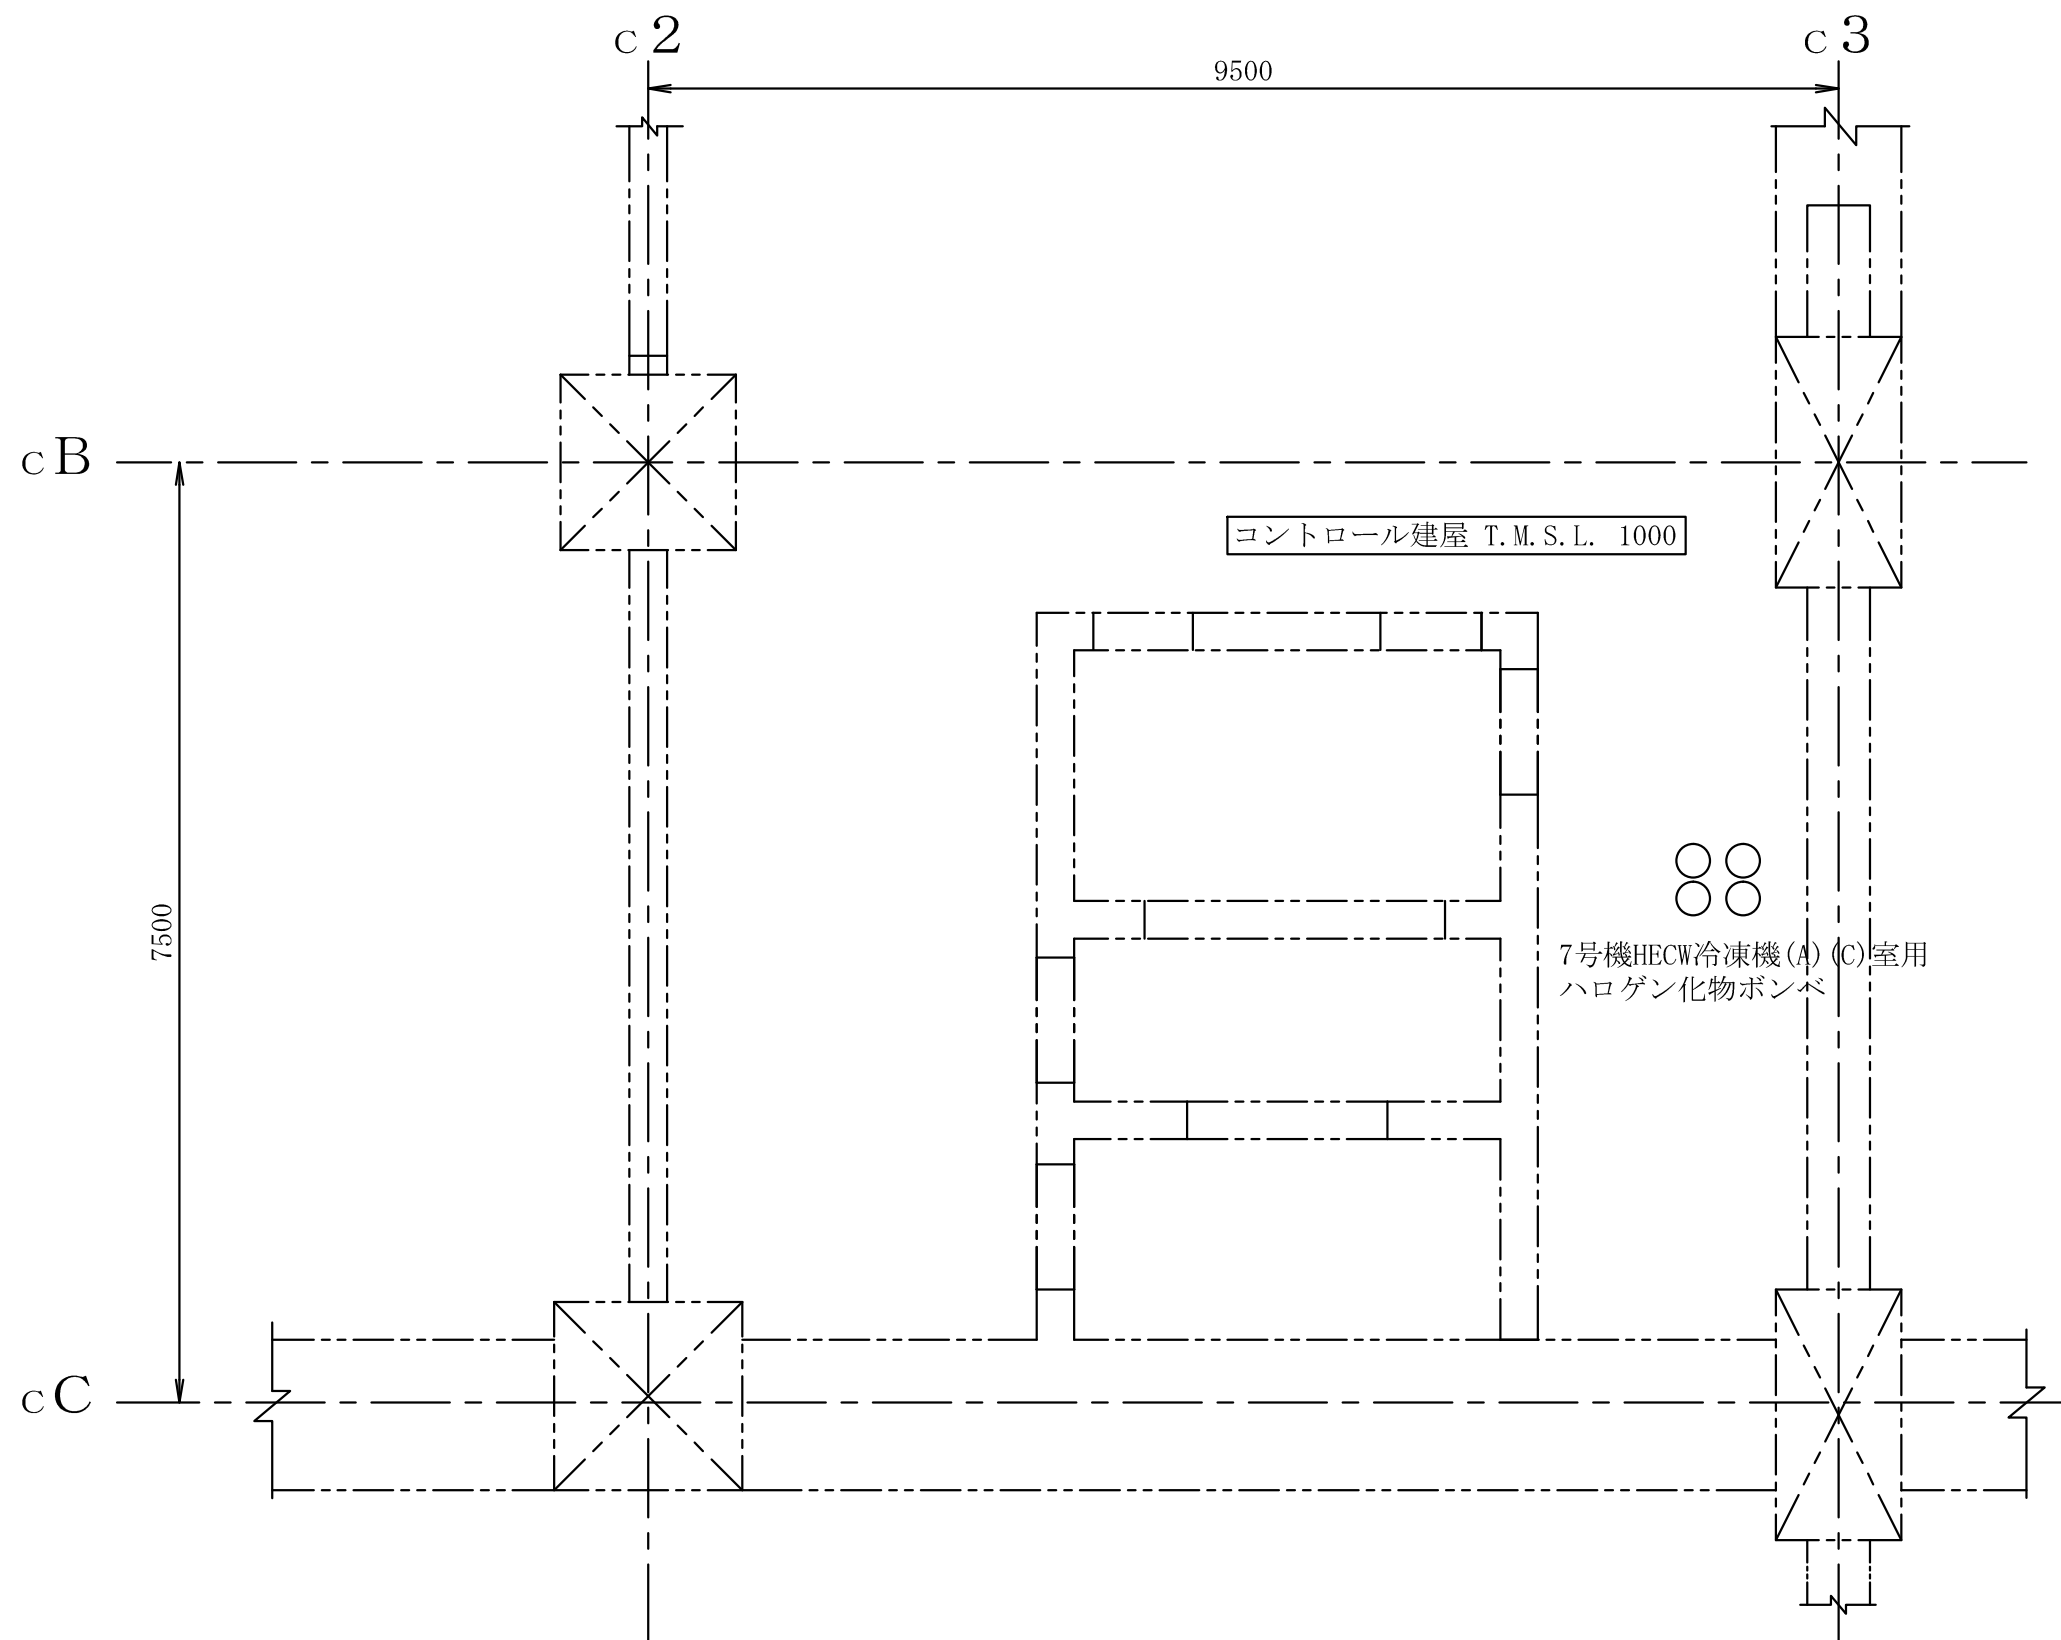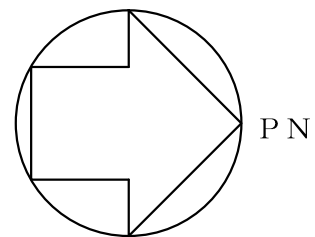



注 : 寸法はmmを示す。

工事計画認可申請		第9-3-2-1-3-66図
柏崎刈羽原子力発電所第7号機		
名 称	その他発電用原子炉の附属施設のうち 火災防護設備のうち消火設備 (小空間固定式消火設備)に係る 機器の配置を明示した図面 (その66)	
	東京電力ホールディングス株式会社	

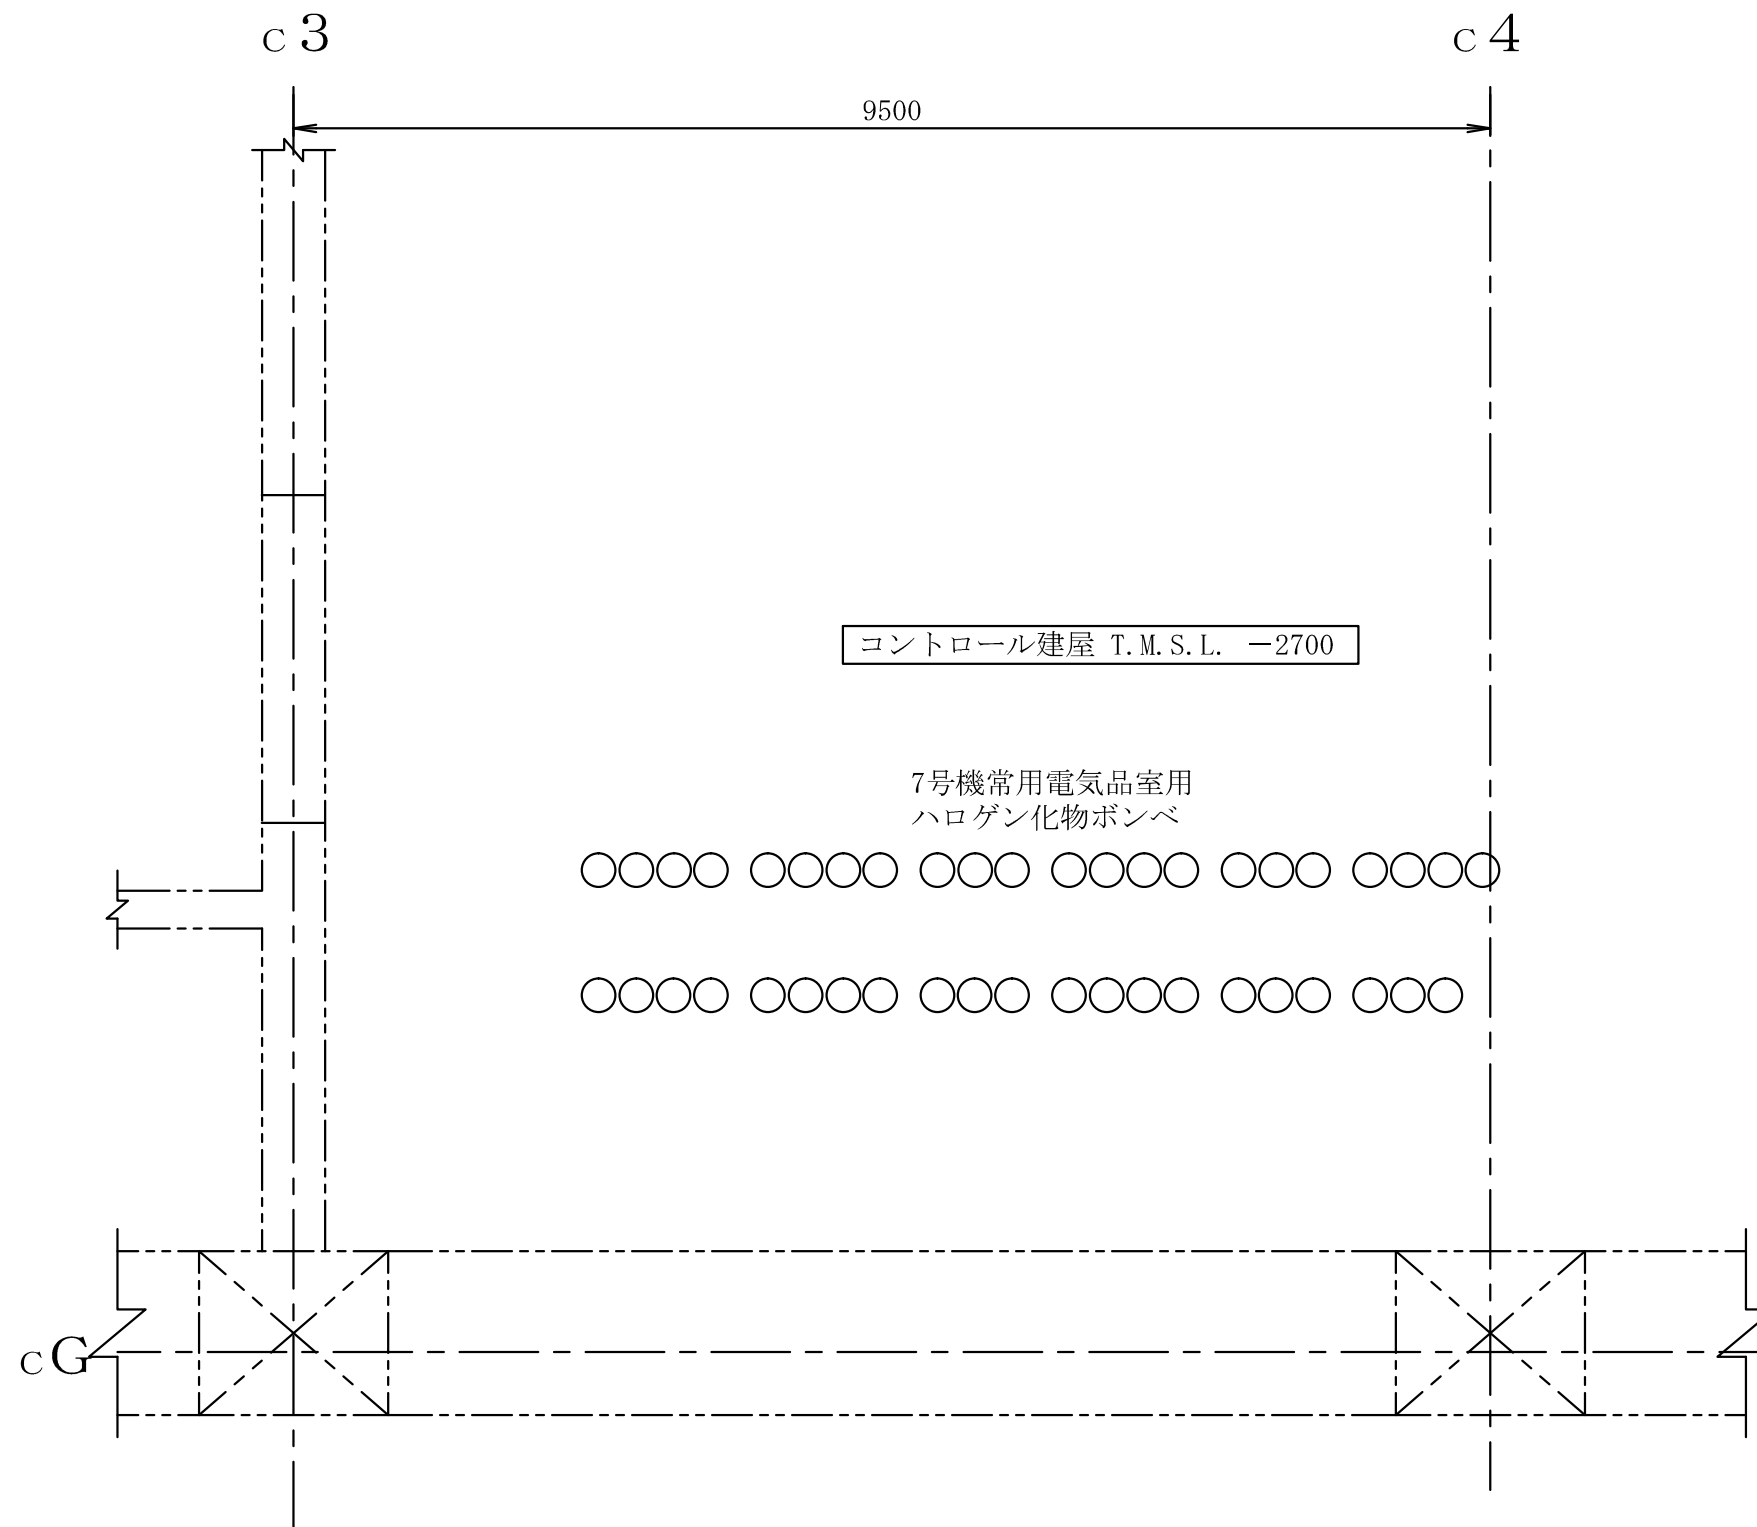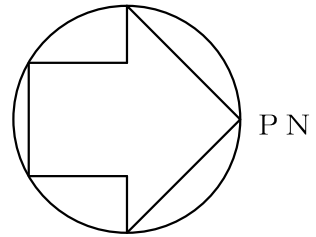



注：寸法はmmを示す。

工事計画認可申請		第9-3-2-1-3-67図
柏崎刈羽原子力発電所第7号機		
名 称	その他発電用原子炉の附属施設のうち 火災防護設備のうち消火設備 (小空間固定式消火設備)に係る 機器の配置を明示した図面 (その67)	
	東京電力ホールディングス株式会社	

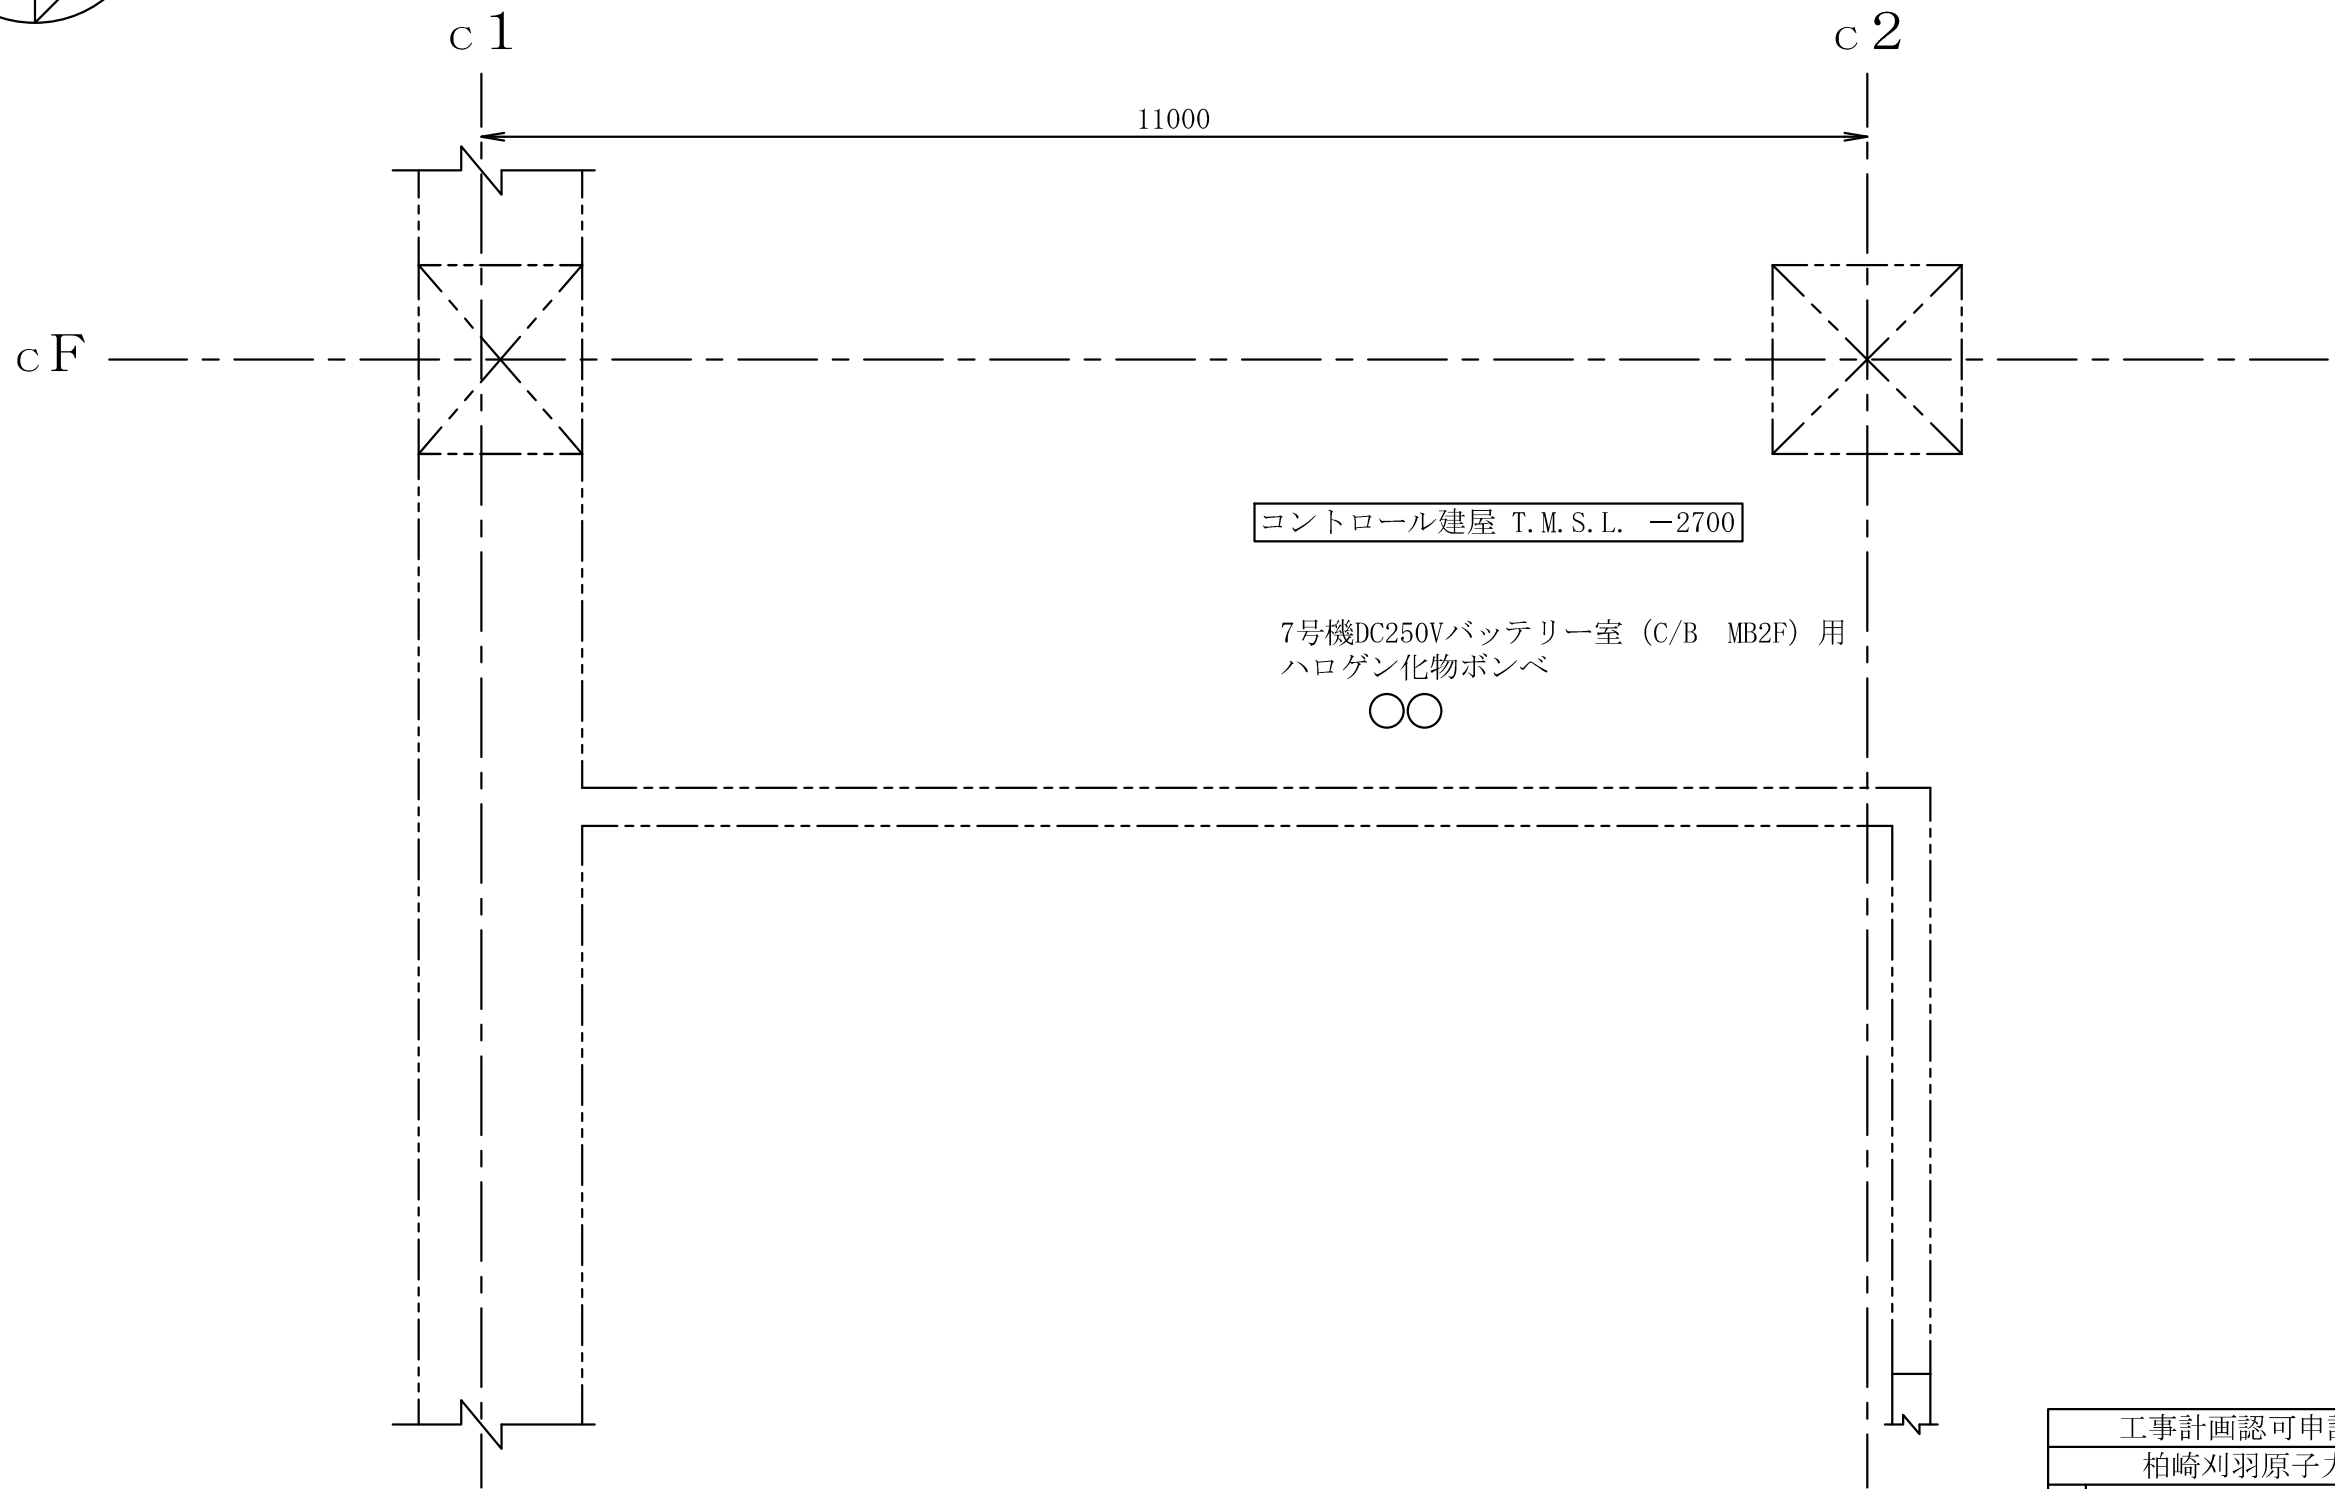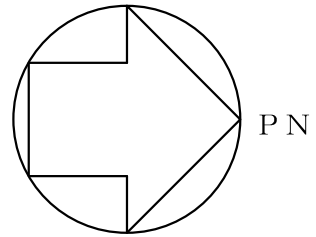



注 : 寸法はmmを示す。

工事計画認可申請		第9-3-2-1-3-68図
柏崎刈羽原子力発電所第7号機		
名 称	その他発電用原子炉の附属施設のうち 火災防護設備のうち消火設備 (小空間固定式消火設備)に係る 機器の配置を明示した図面 (その68)	
	東京電力ホールディングス株式会社	

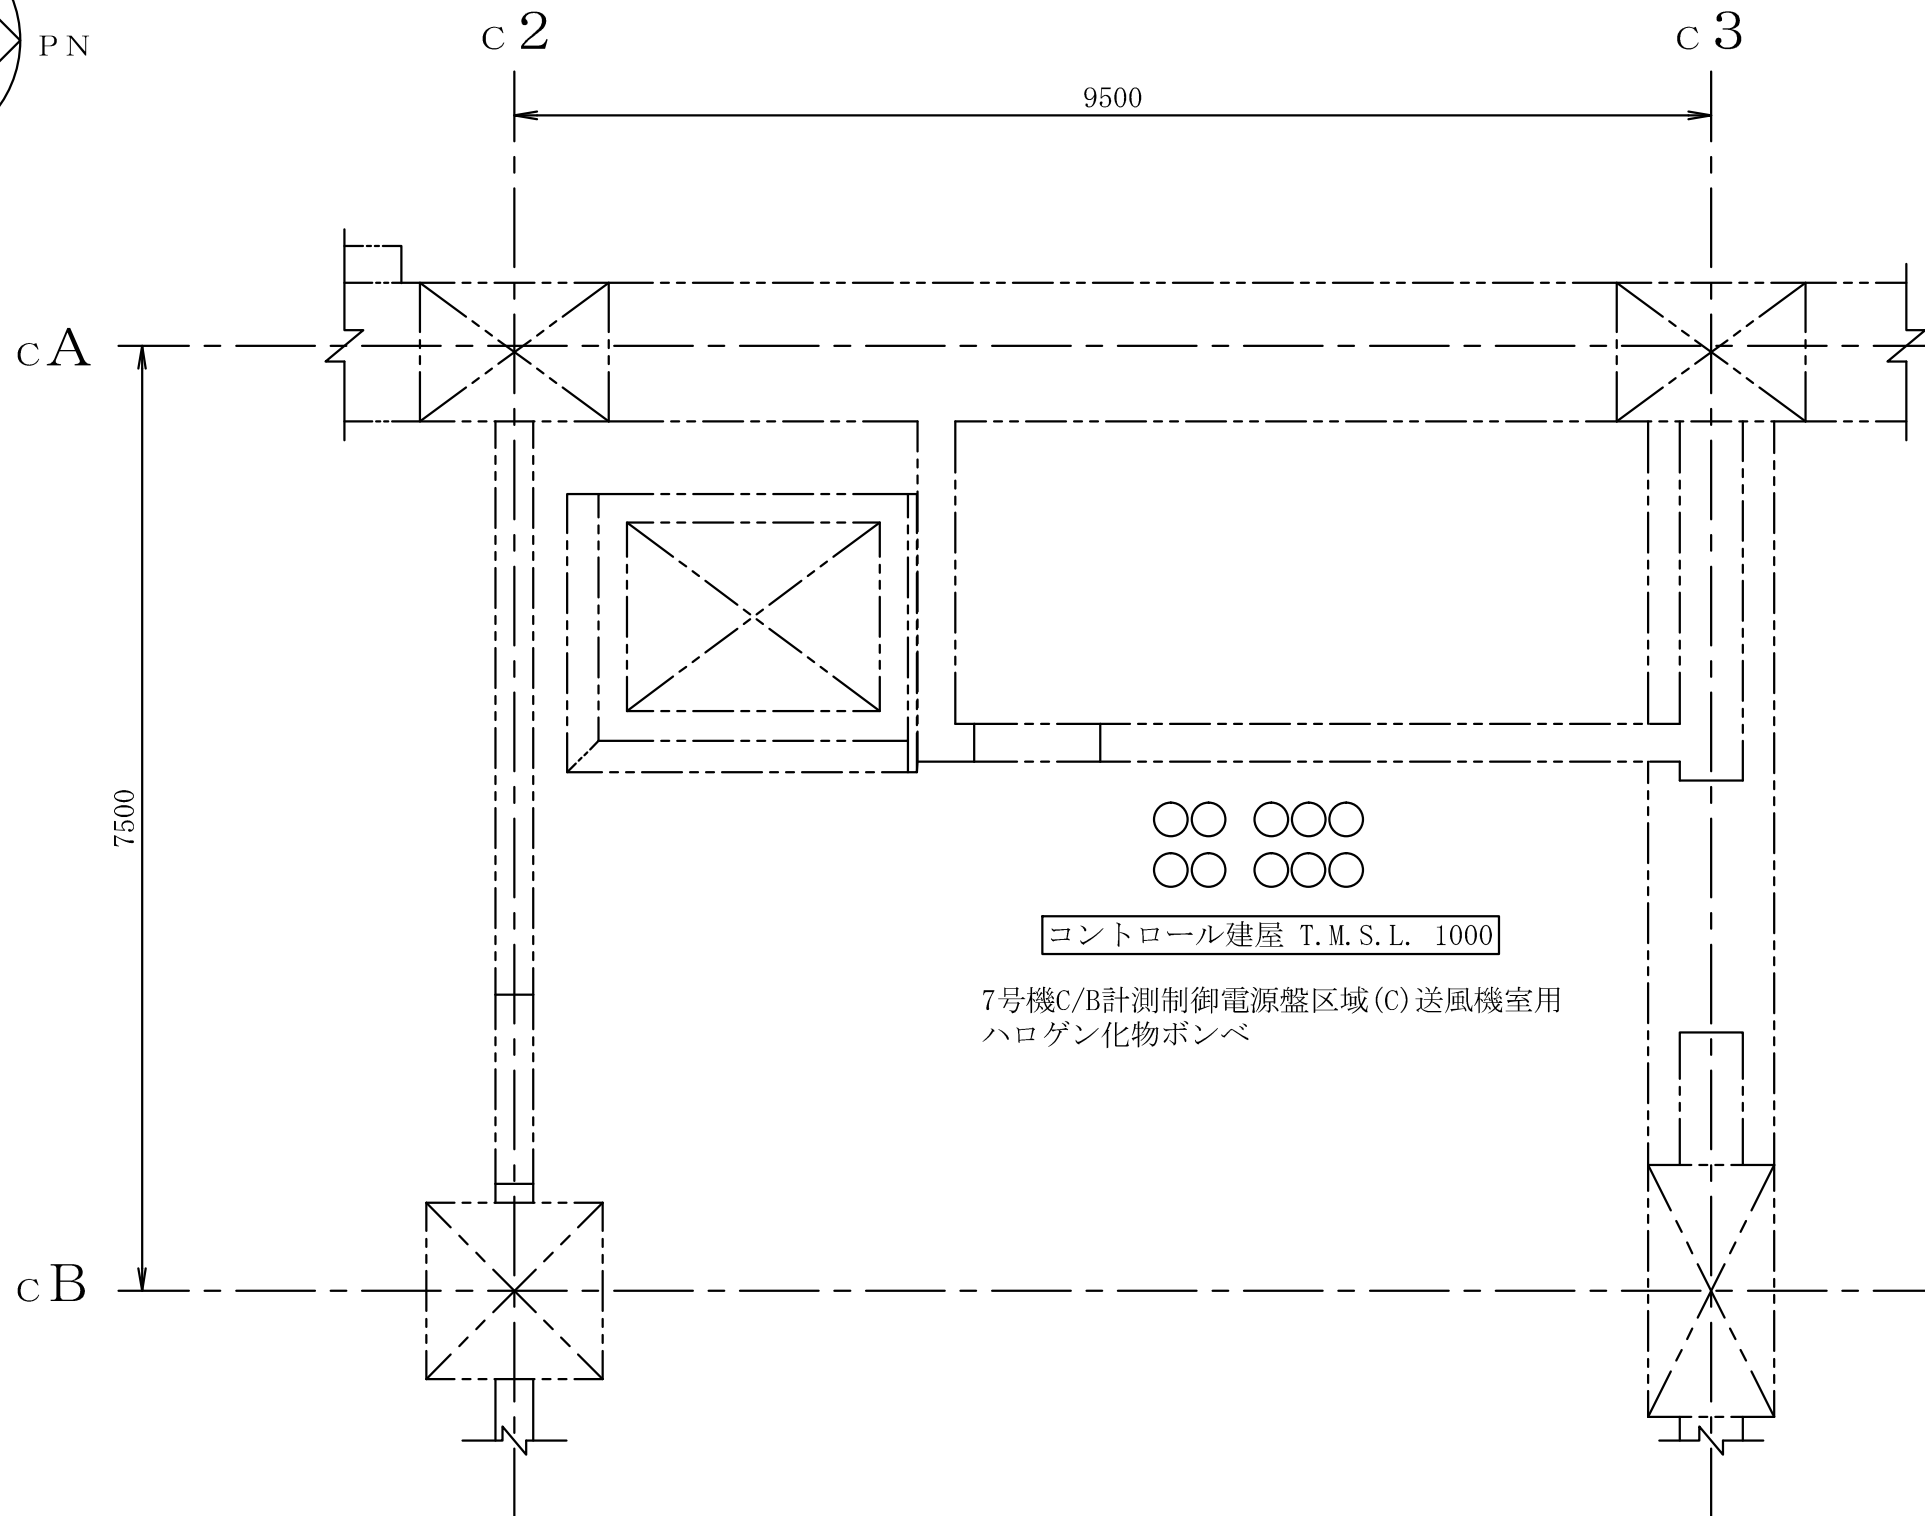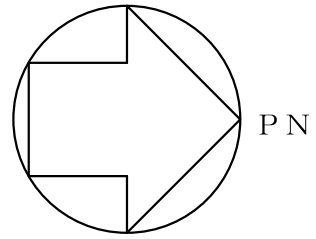


注：寸法はmmを示す。

工事計画認可申請		第9-3-2-1-3-69図
柏崎刈羽原子力発電所第7号機		
名称	その他発電用原子炉の附属施設のうち 火災防護設備のうち消火設備 (小空間固定式消火設備)に係る 機器の配置を明示した図面(その69)	
東京電力ホールディングス株式会社		

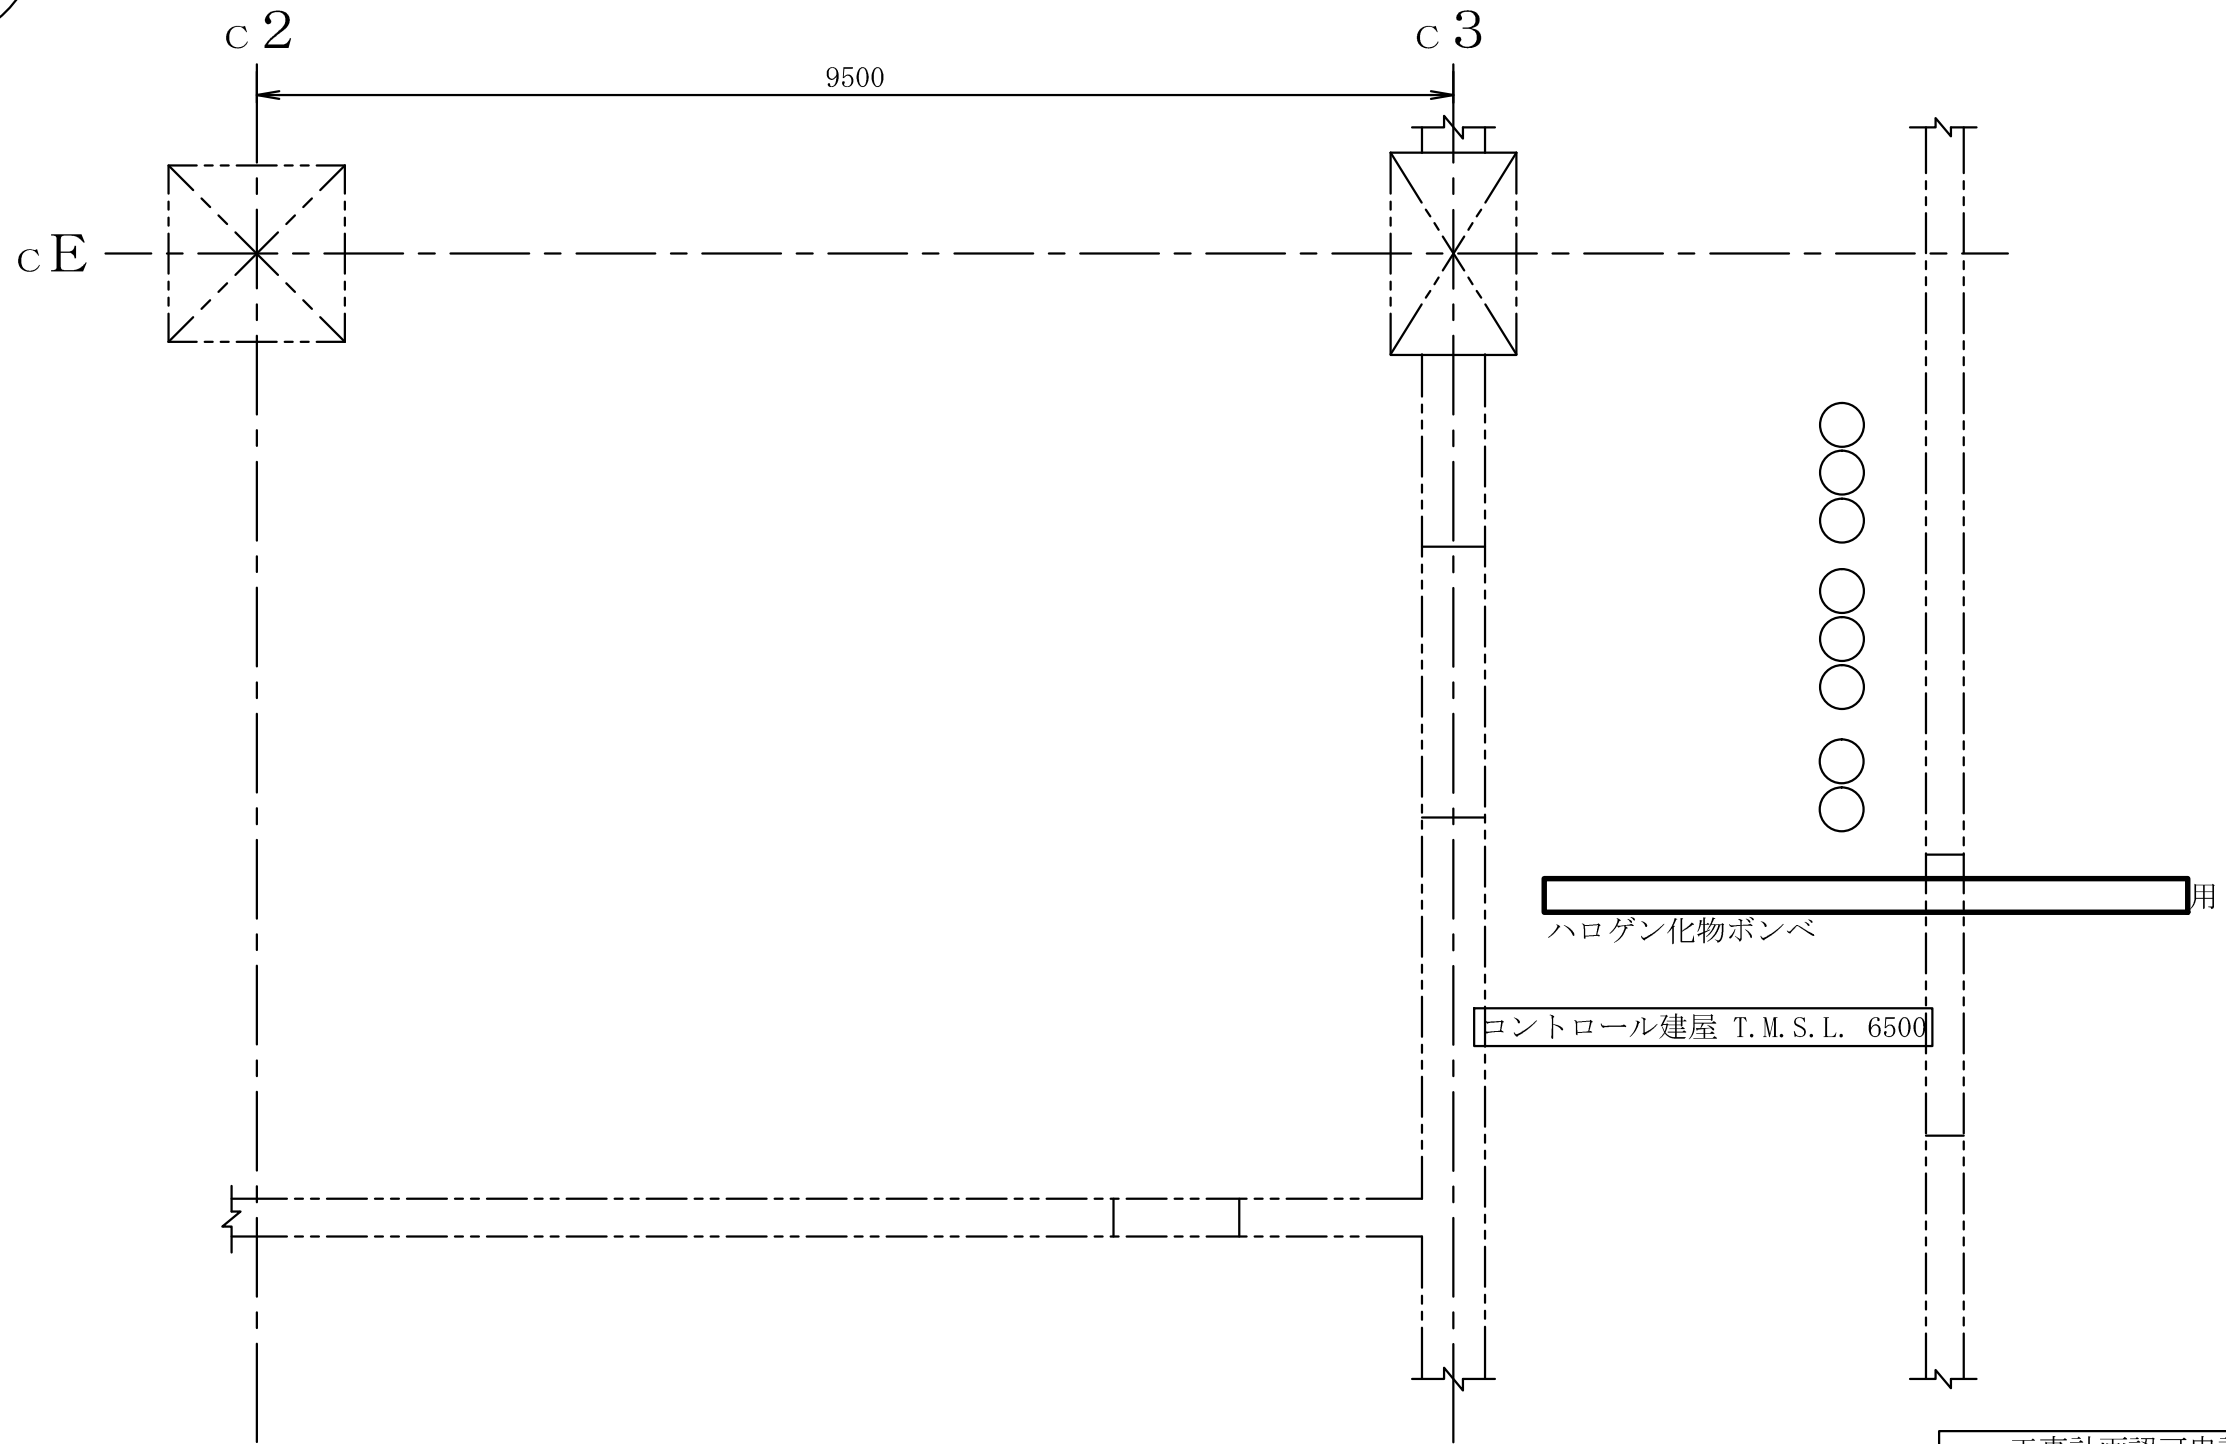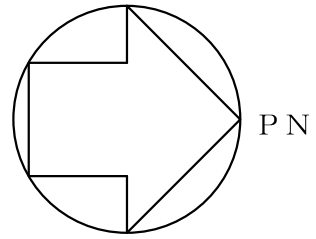


注：寸法はmmを示す。

工事計画認可申請		第9-3-2-1-3-70図
柏崎刈羽原子力発電所第7号機		
名 称	その他発電用原子炉の附属施設のうち 火災防護設備のうち消火設備 (小空間固定式消火設備)に係る 機器の配置を明示した図面 (その70)	
	東京電力ホールディングス株式会社	

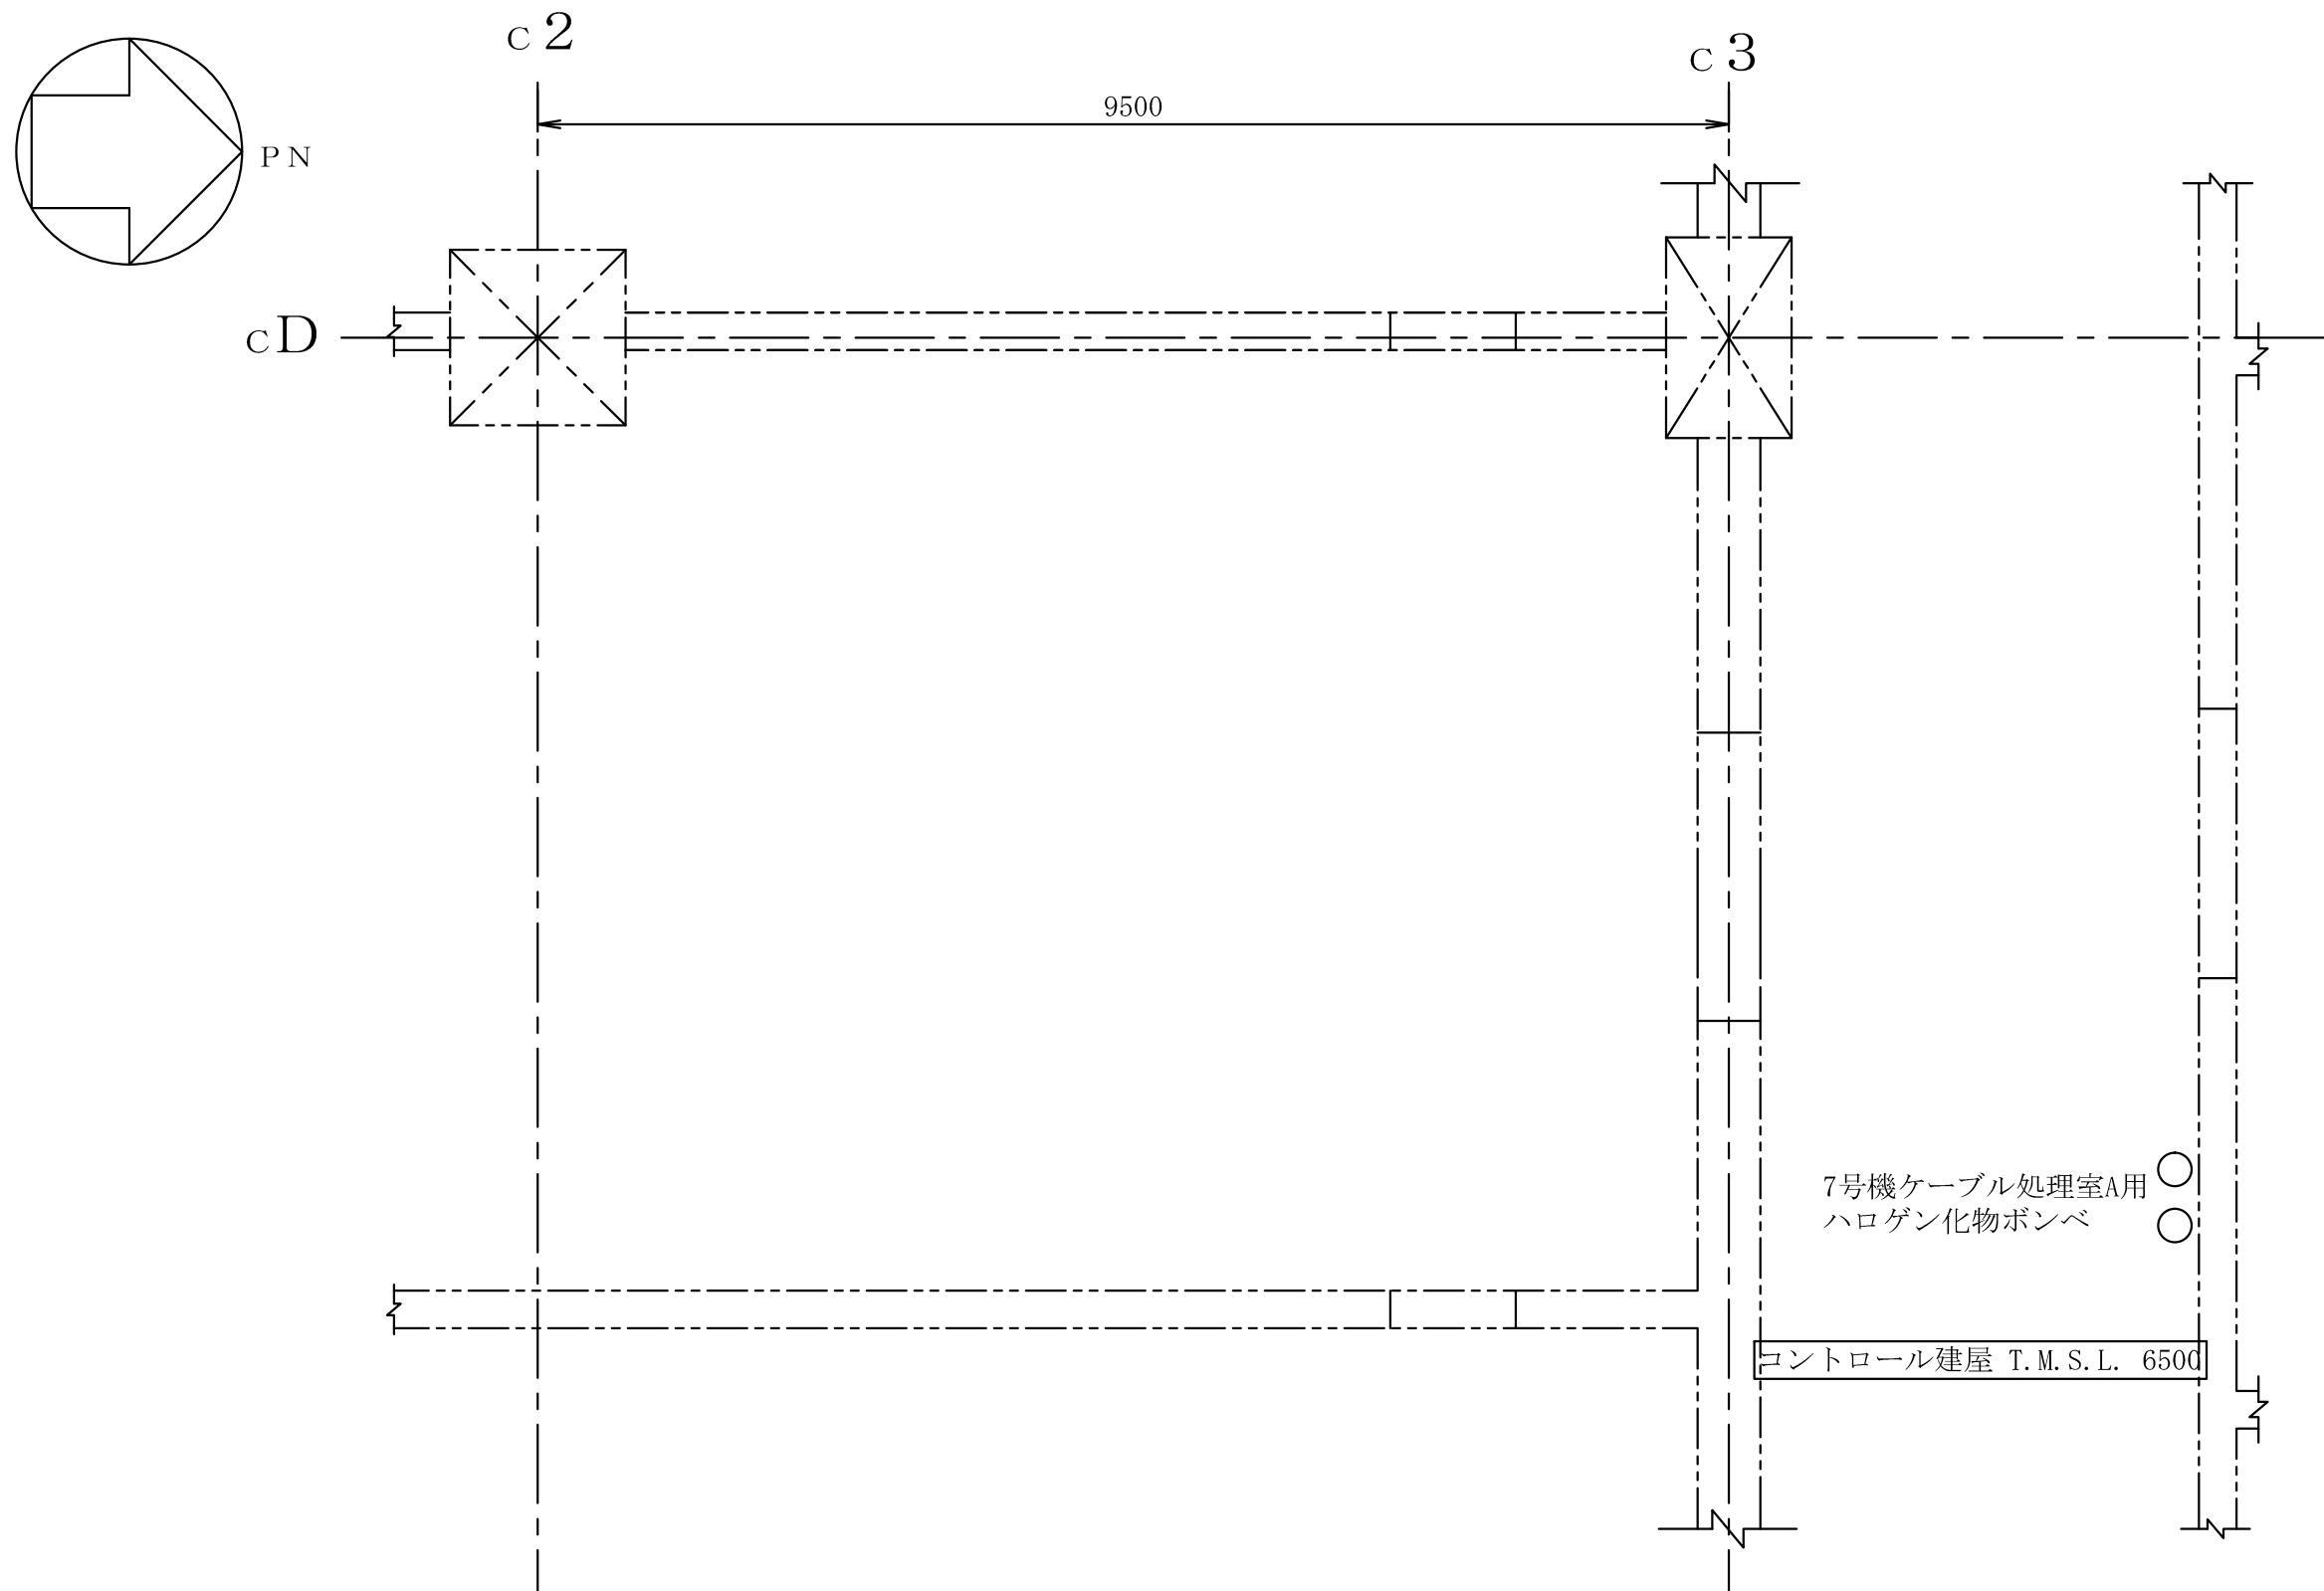


注：寸法はmmを示す。

工事計画認可申請		第9-3-2-1-3-71図
柏崎刈羽原子力発電所第7号機		
名 称	その他発電用原子炉の附属施設のうち 火災防護設備のうち消火設備 （小空間固定式消火設備）に係る 機器の配置を明示した図面（その71）	
	東京電力ホールディングス株式会社	

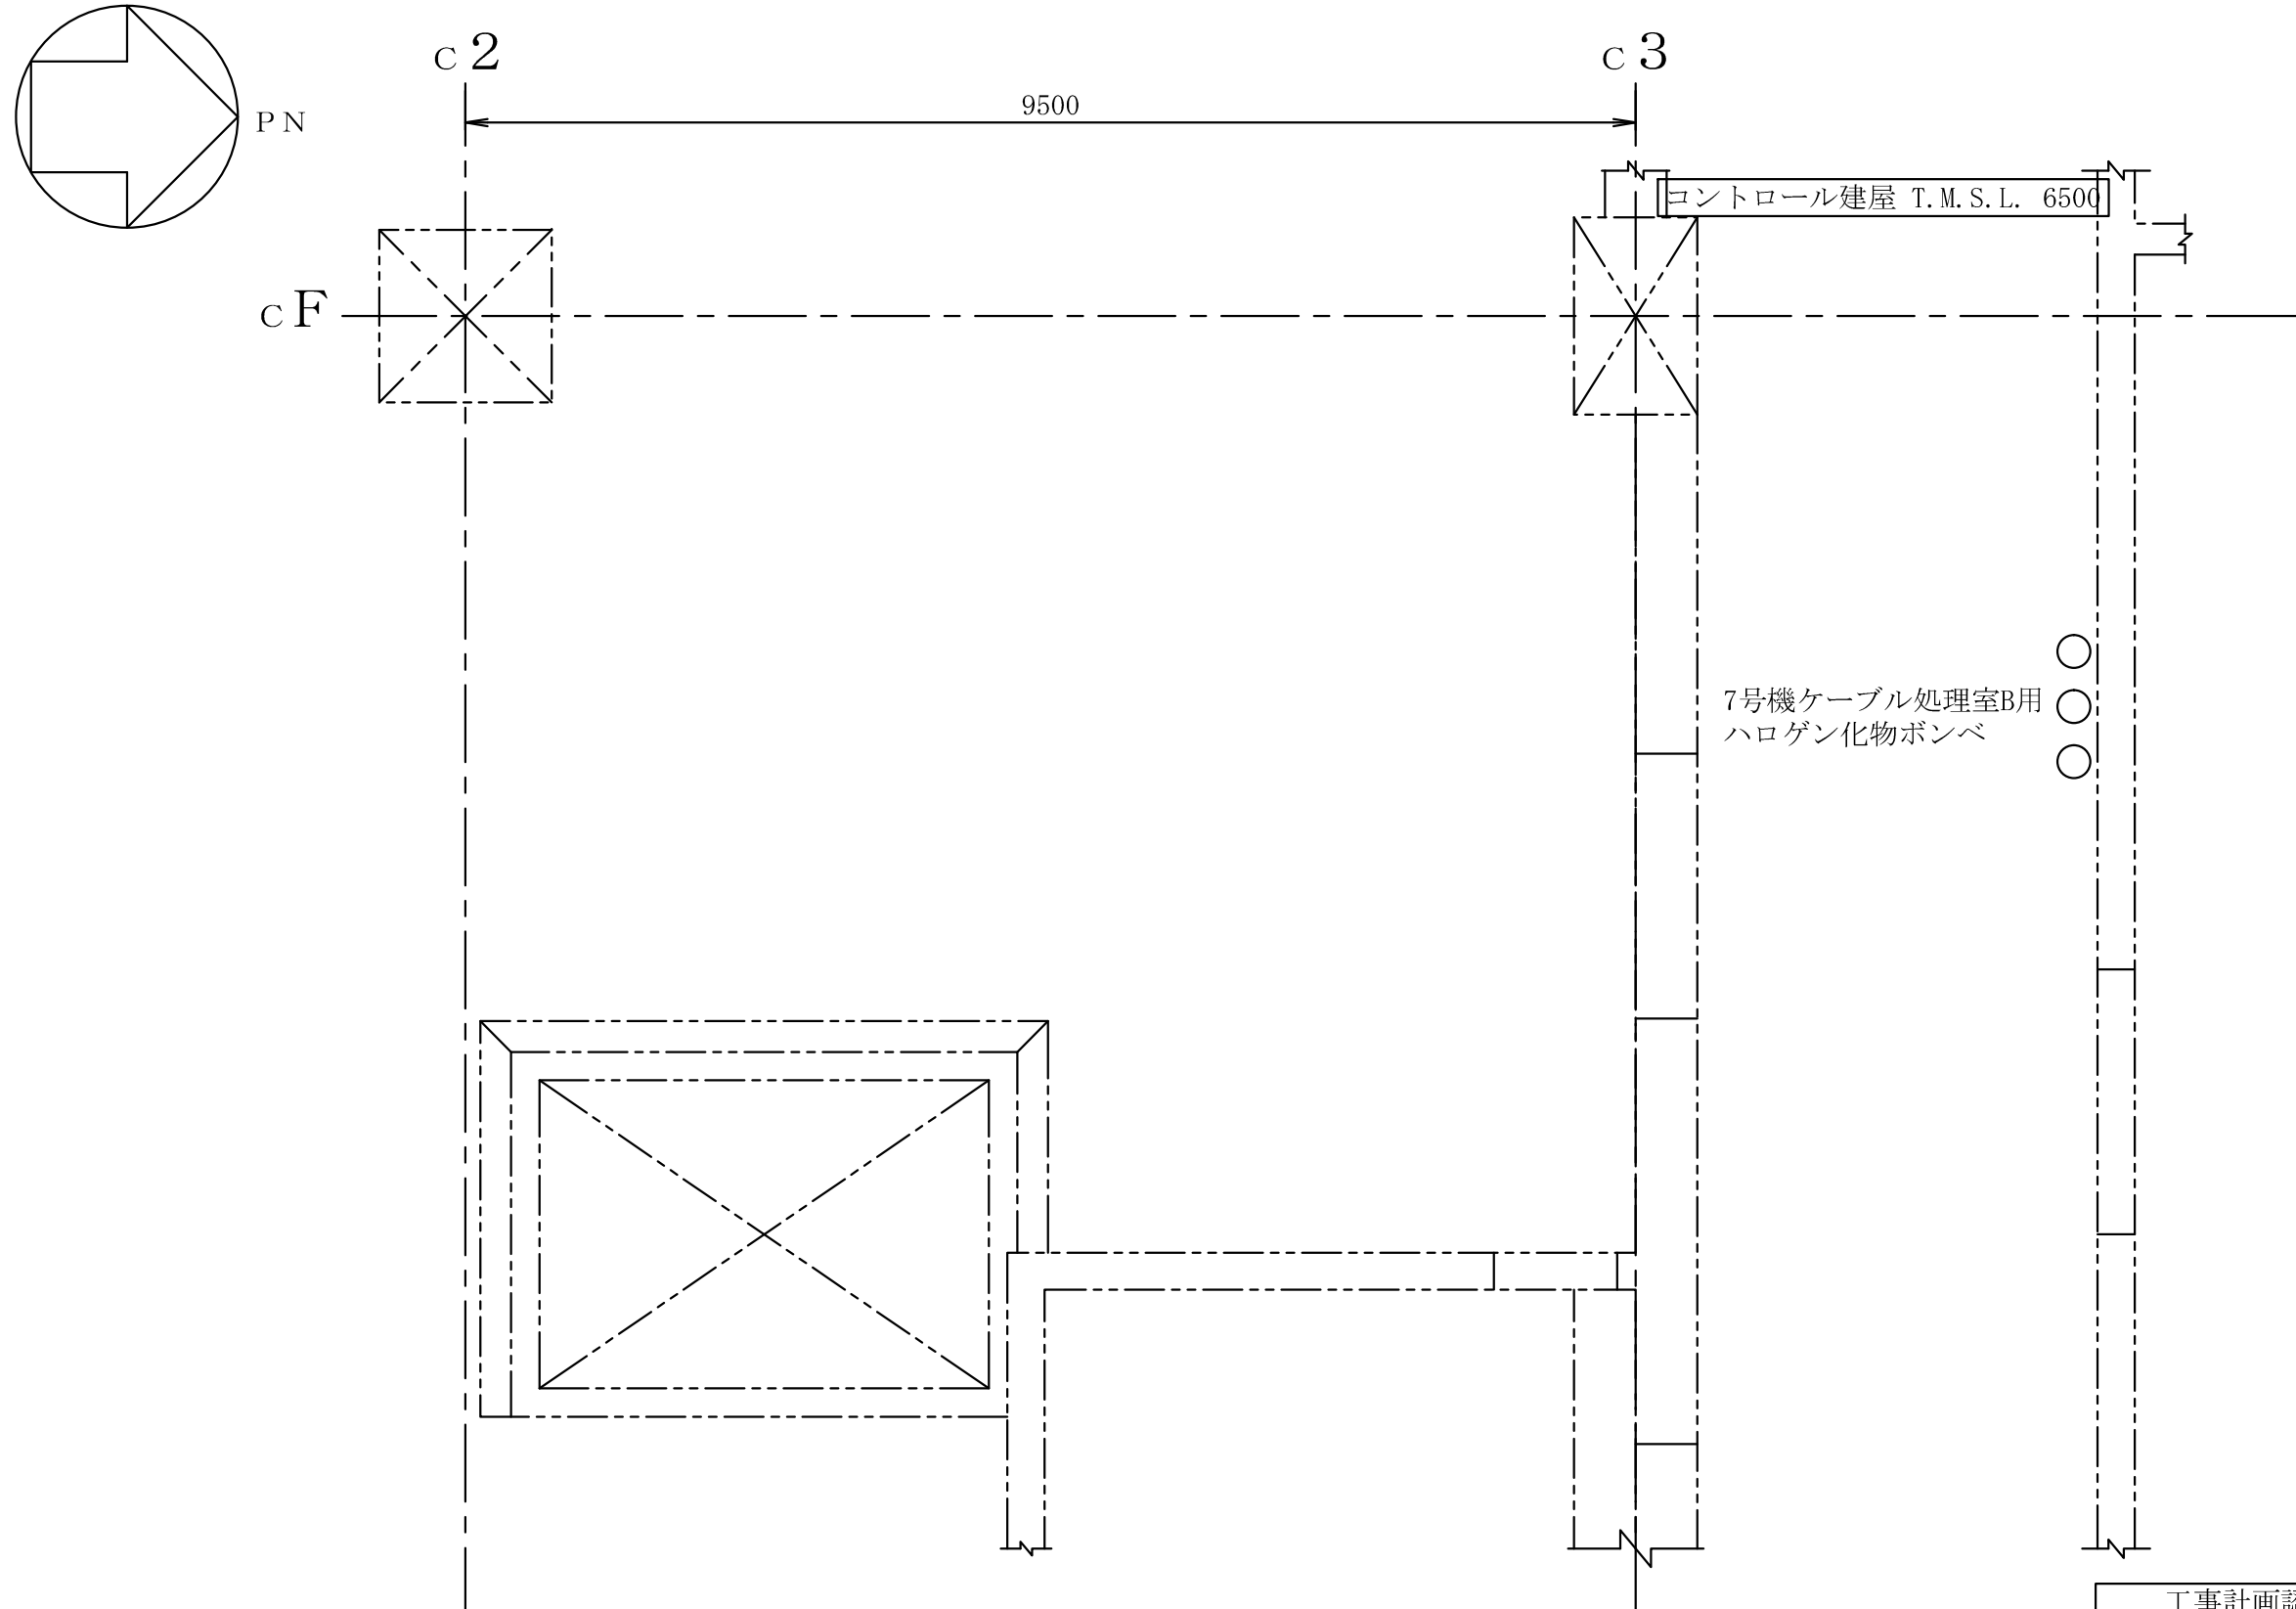

注：寸法はmmを示す。

工事計画認可申請		第9-3-2-1-3-72図
柏崎刈羽原子力発電所第7号機		
名 称	その他発電用原子炉の附属施設のうち 火災防護設備のうち消火設備 (小空間固定式消火設備)に係る 機器の配置を明示した図面 (その72)	
	東京電力ホールディングス株式会社	

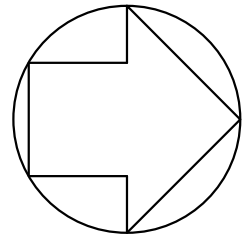

PN

c 1

11000


c 2

c B

7500

c C



コントロール建屋 T. M. S. L. 12300

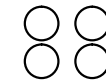

7号機C/B計測制御電源盤区域(B)送風機室用
ハロゲン化物ポンベ



注 : 寸法はmmを示す。

工事計画認可申請		第9-3-2-1-3-73図
柏崎刈羽原子力発電所第7号機		
名 称	その他発電用原子炉の附属施設のうち 火災防護設備のうち消火設備 (小空間固定式消火設備)に係る 機器の配置を明示した図面 (その73)	
	東京電力ホールディングス株式会社	

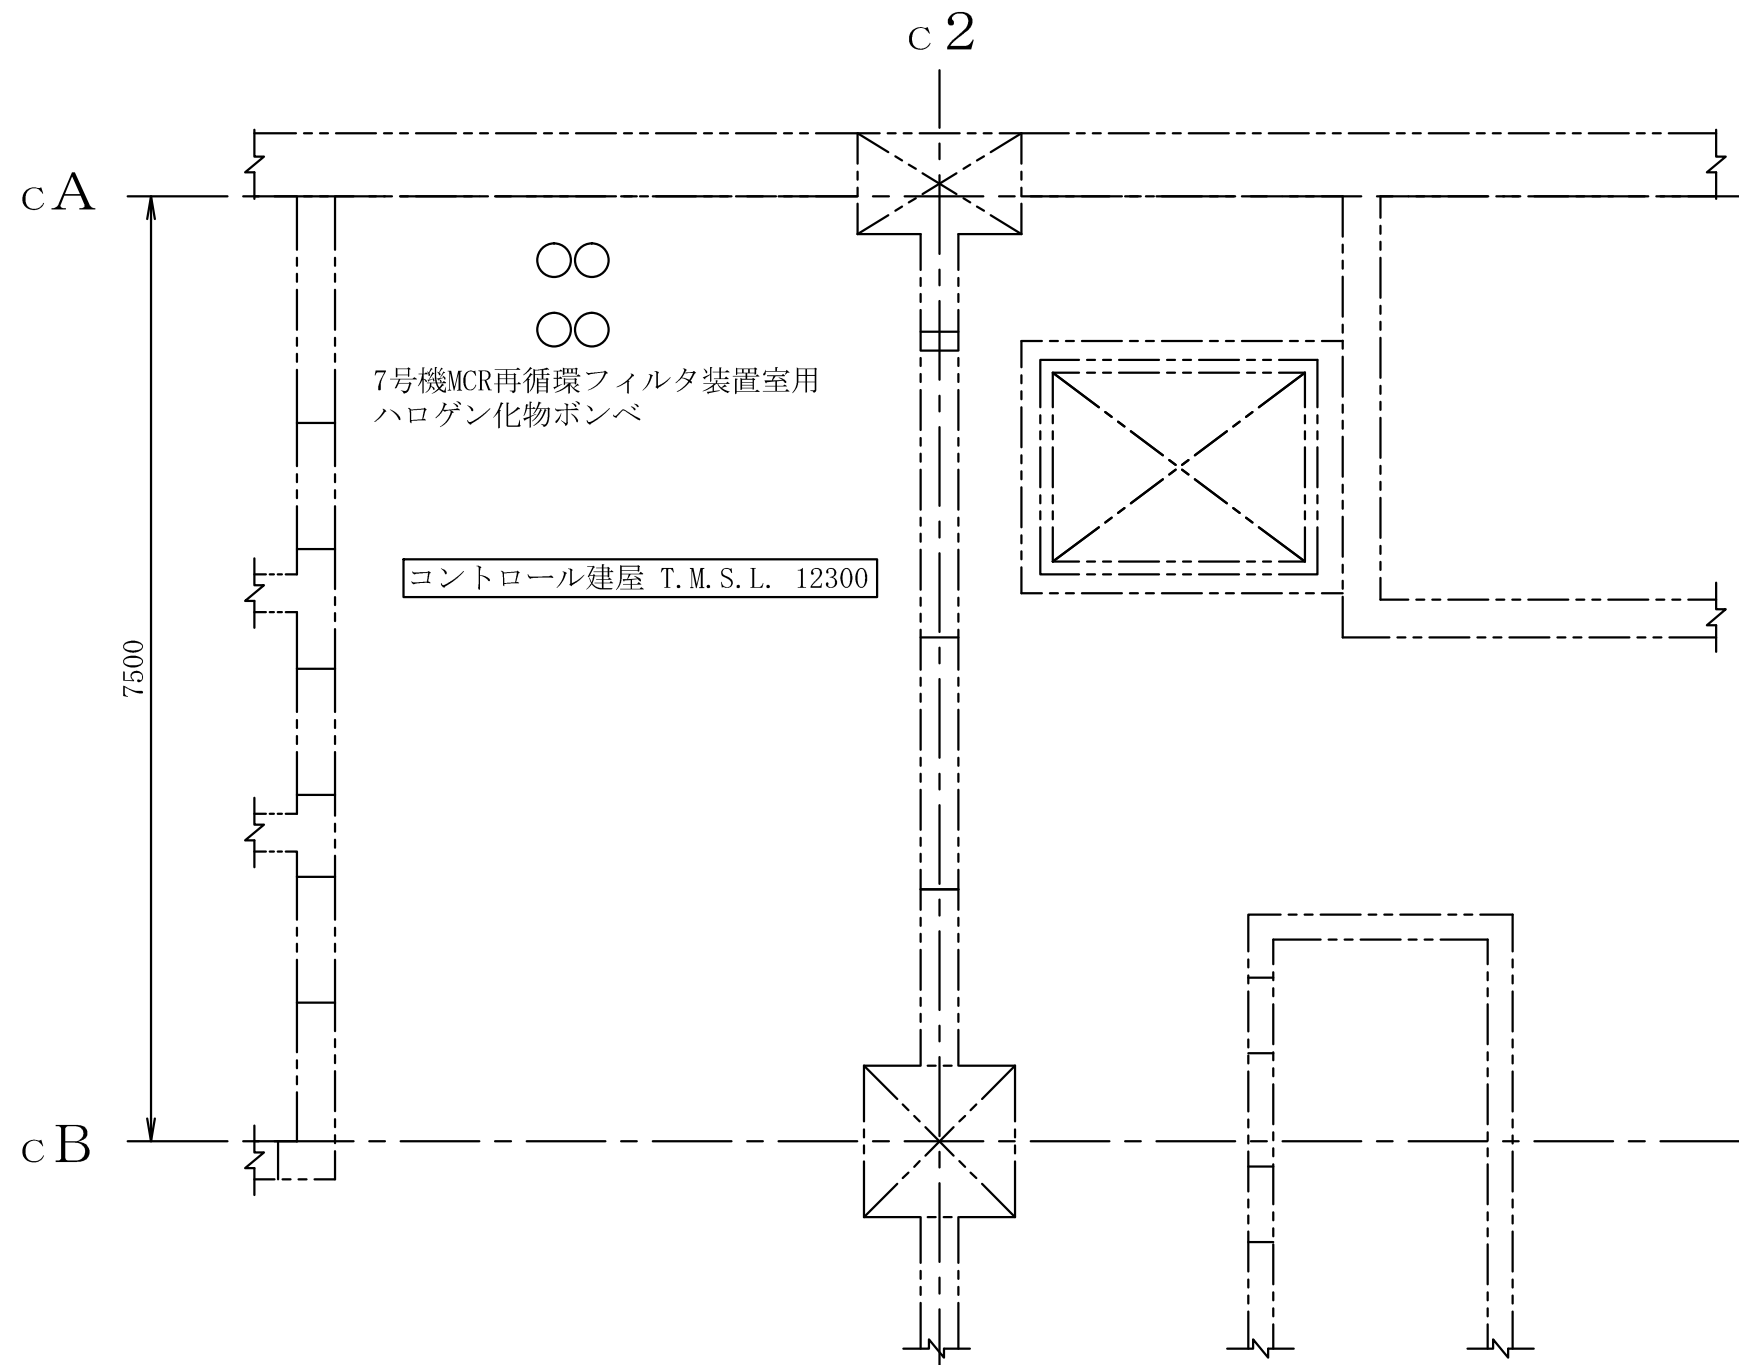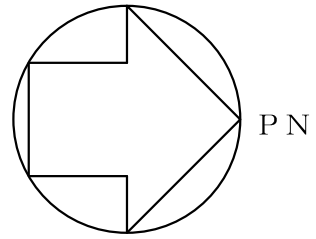



注：寸法はmmを示す。

工事計画認可申請		第9-3-2-1-3-74図
柏崎刈羽原子力発電所第7号機		
名 称	その他発電用原子炉の附属施設のうち 火災防護設備のうち消火設備 (小空間固定式消火設備)に係る 機器の配置を明示した図面 (その74)	
	東京電力ホールディングス株式会社	

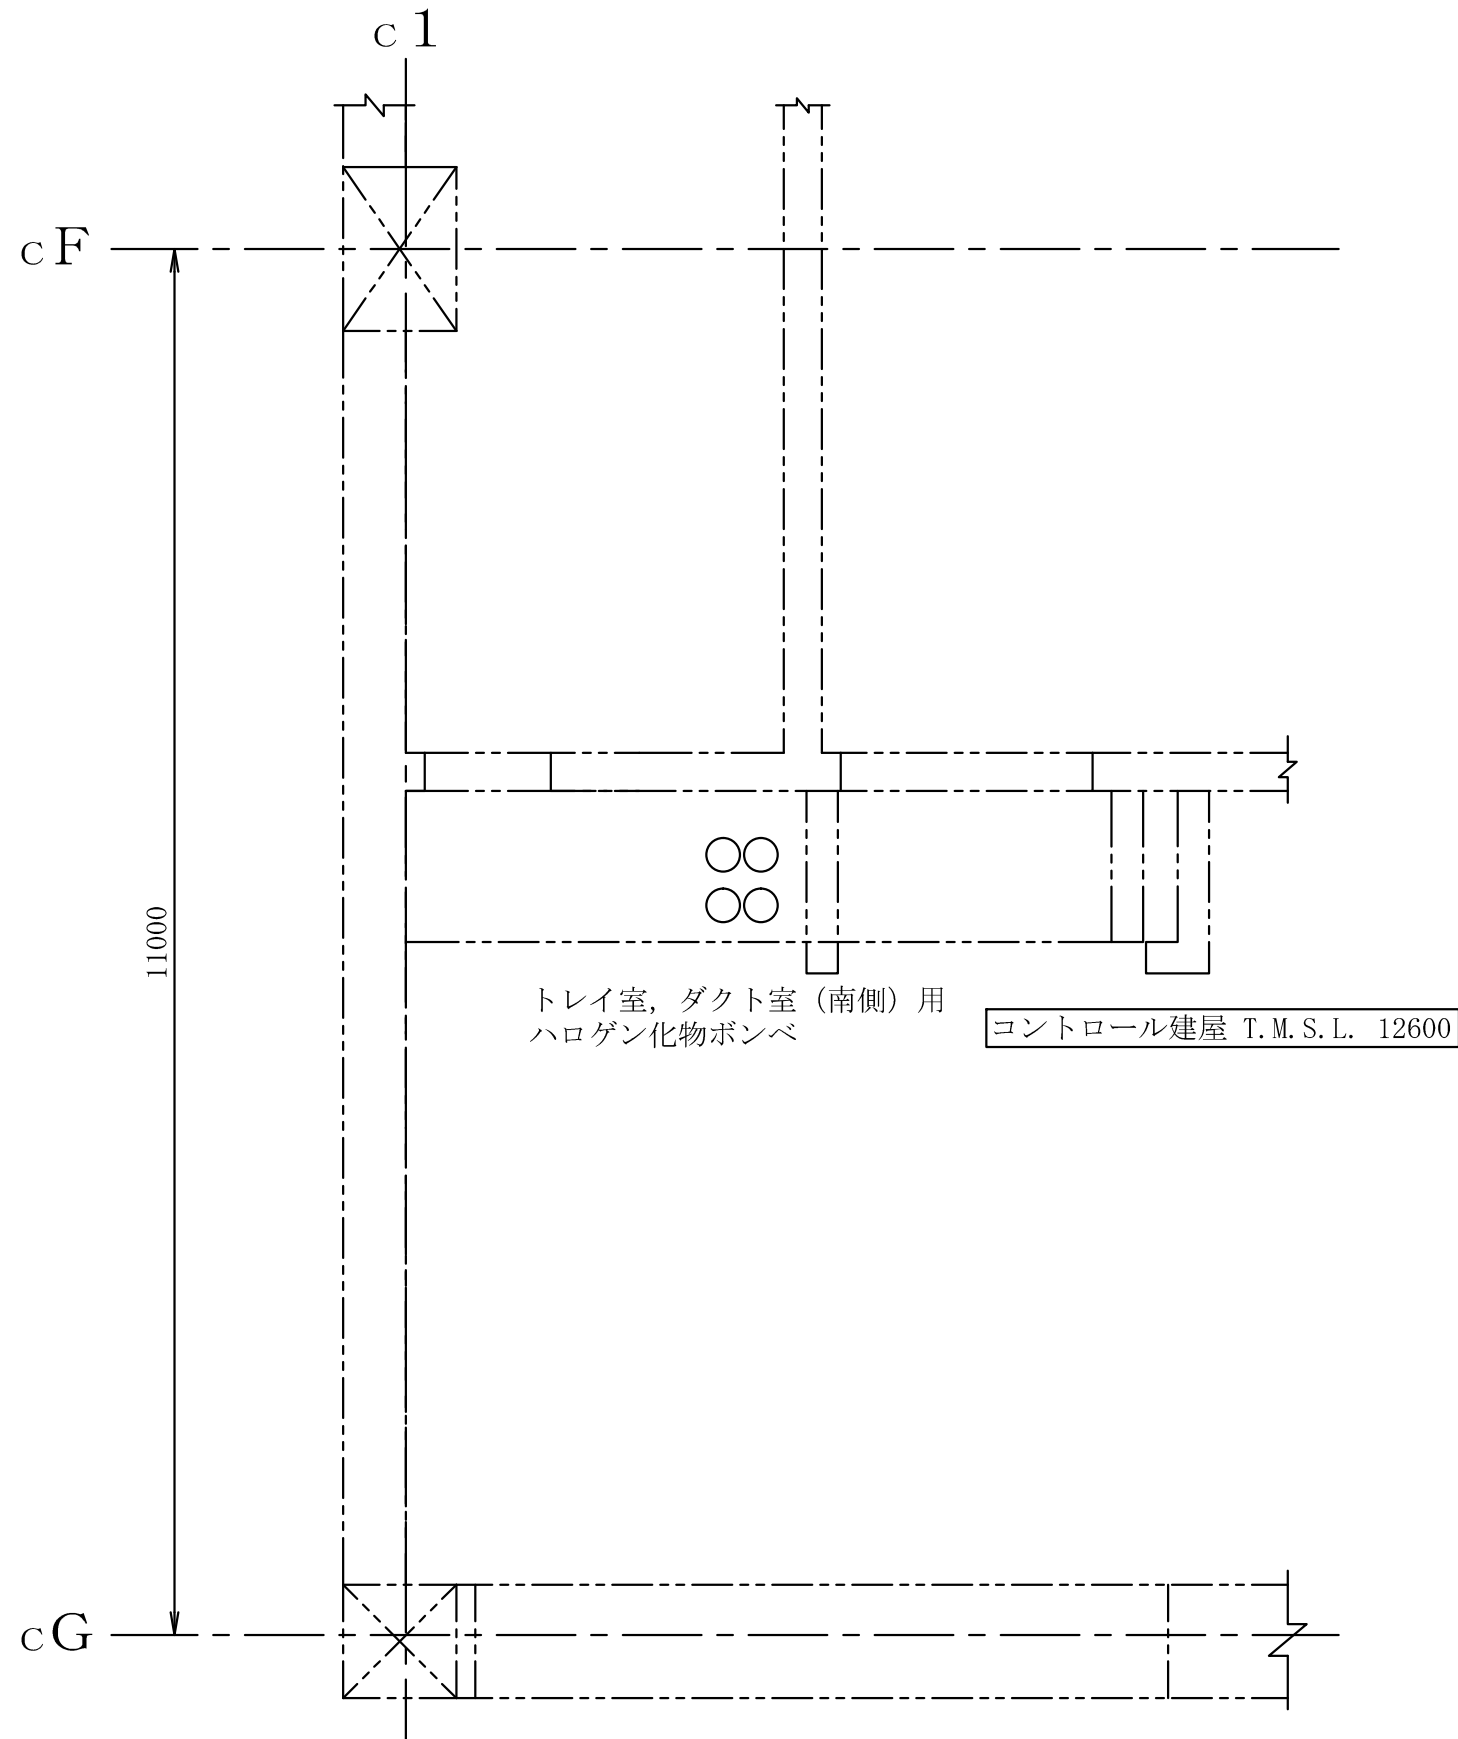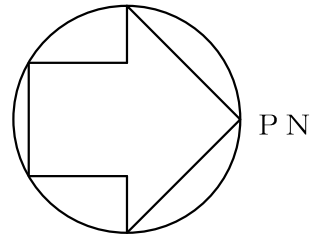



注 : 寸法はmmを示す。

工事計画認可申請		第9-3-2-1-3-75図
柏崎刈羽原子力発電所第7号機		
名 称	その他発電用原子炉の附属施設のうち 火災防護設備のうち消火設備 (小空間固定式消火設備)に係る 機器の配置を明示した図面 (その75)	
	東京電力ホールディングス株式会社	

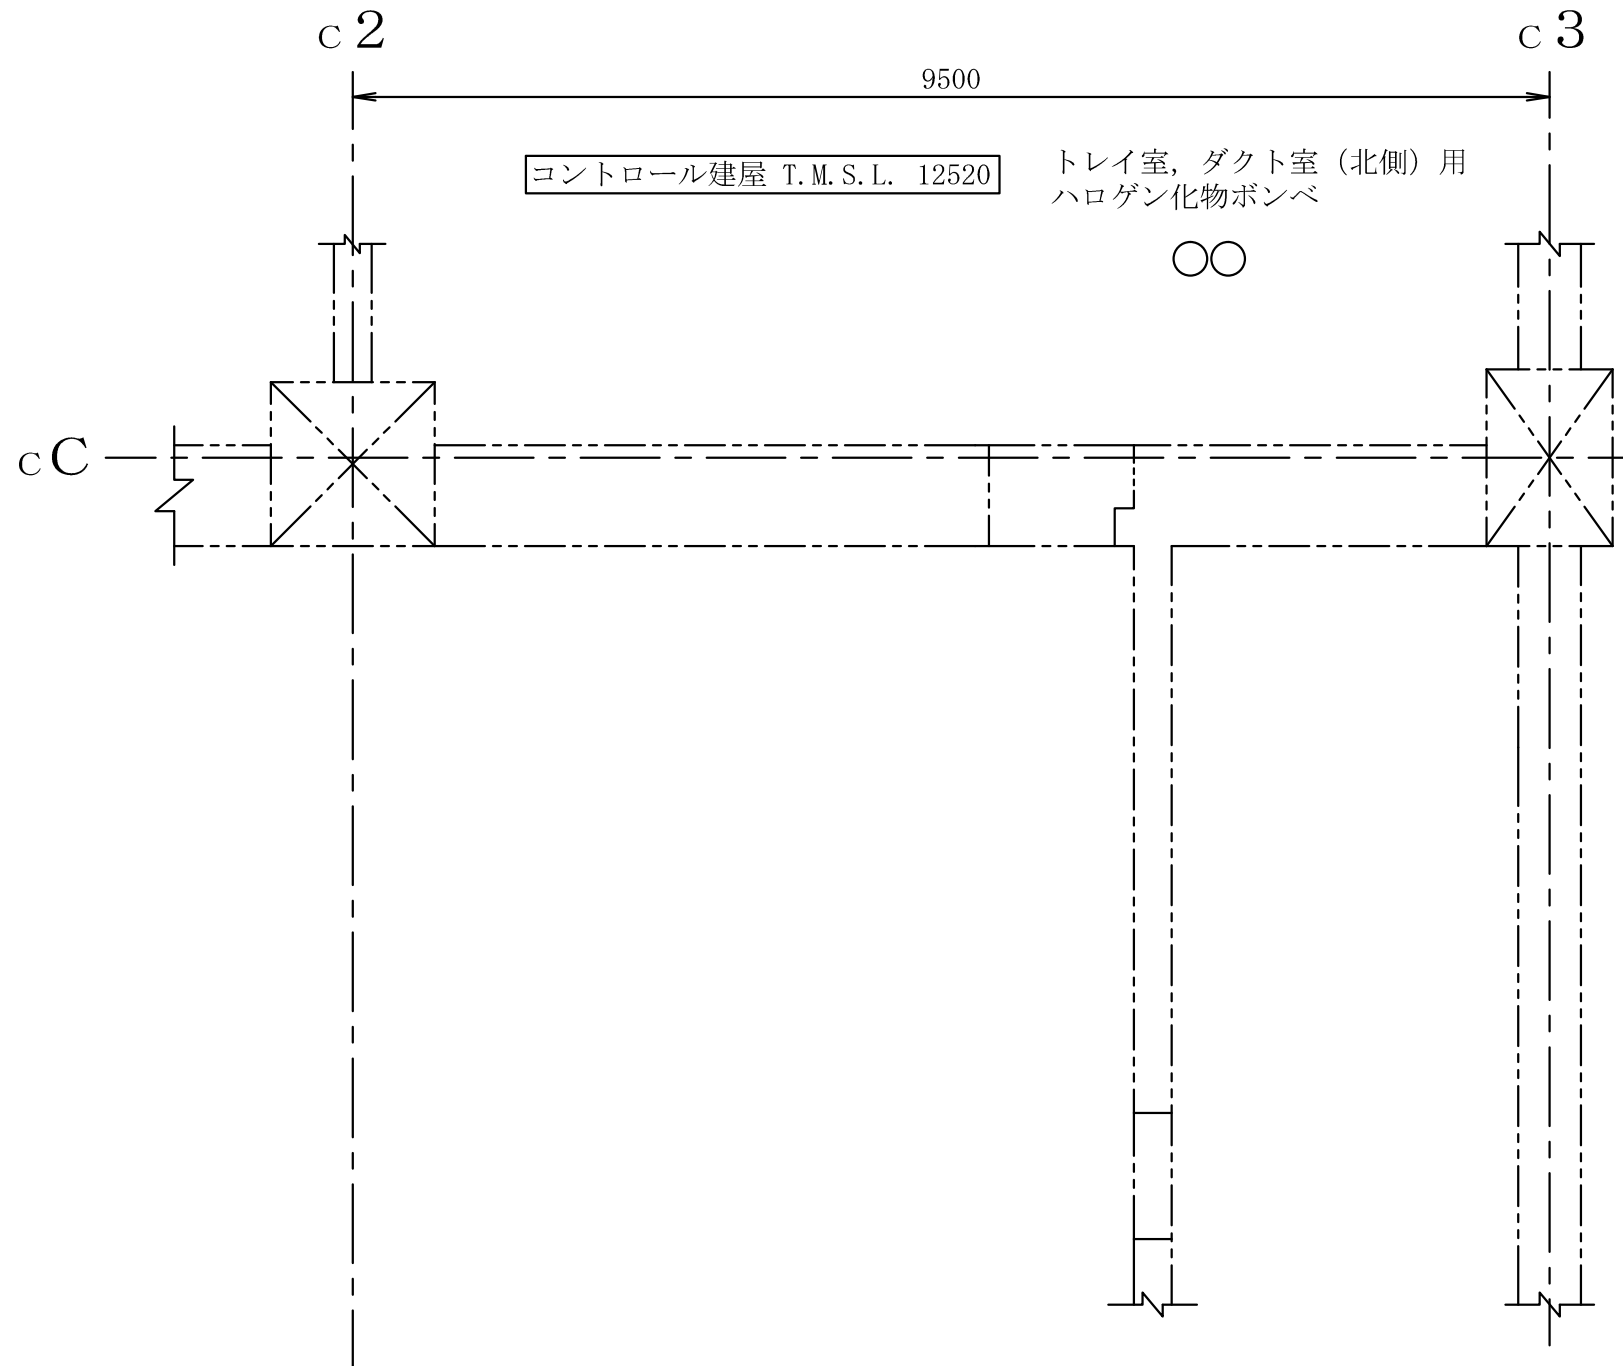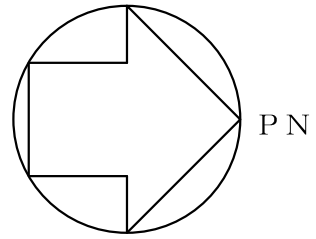



注 : 寸法はmmを示す。

工事計画認可申請		第9-3-2-1-3-76図
柏崎刈羽原子力発電所第7号機		
名 称	その他発電用原子炉の附属施設のうち 火災防護設備のうち消火設備 (小空間固定式消火設備)に係る 機器の配置を明示した図面 (その76)	
	東京電力ホールディングス株式会社	

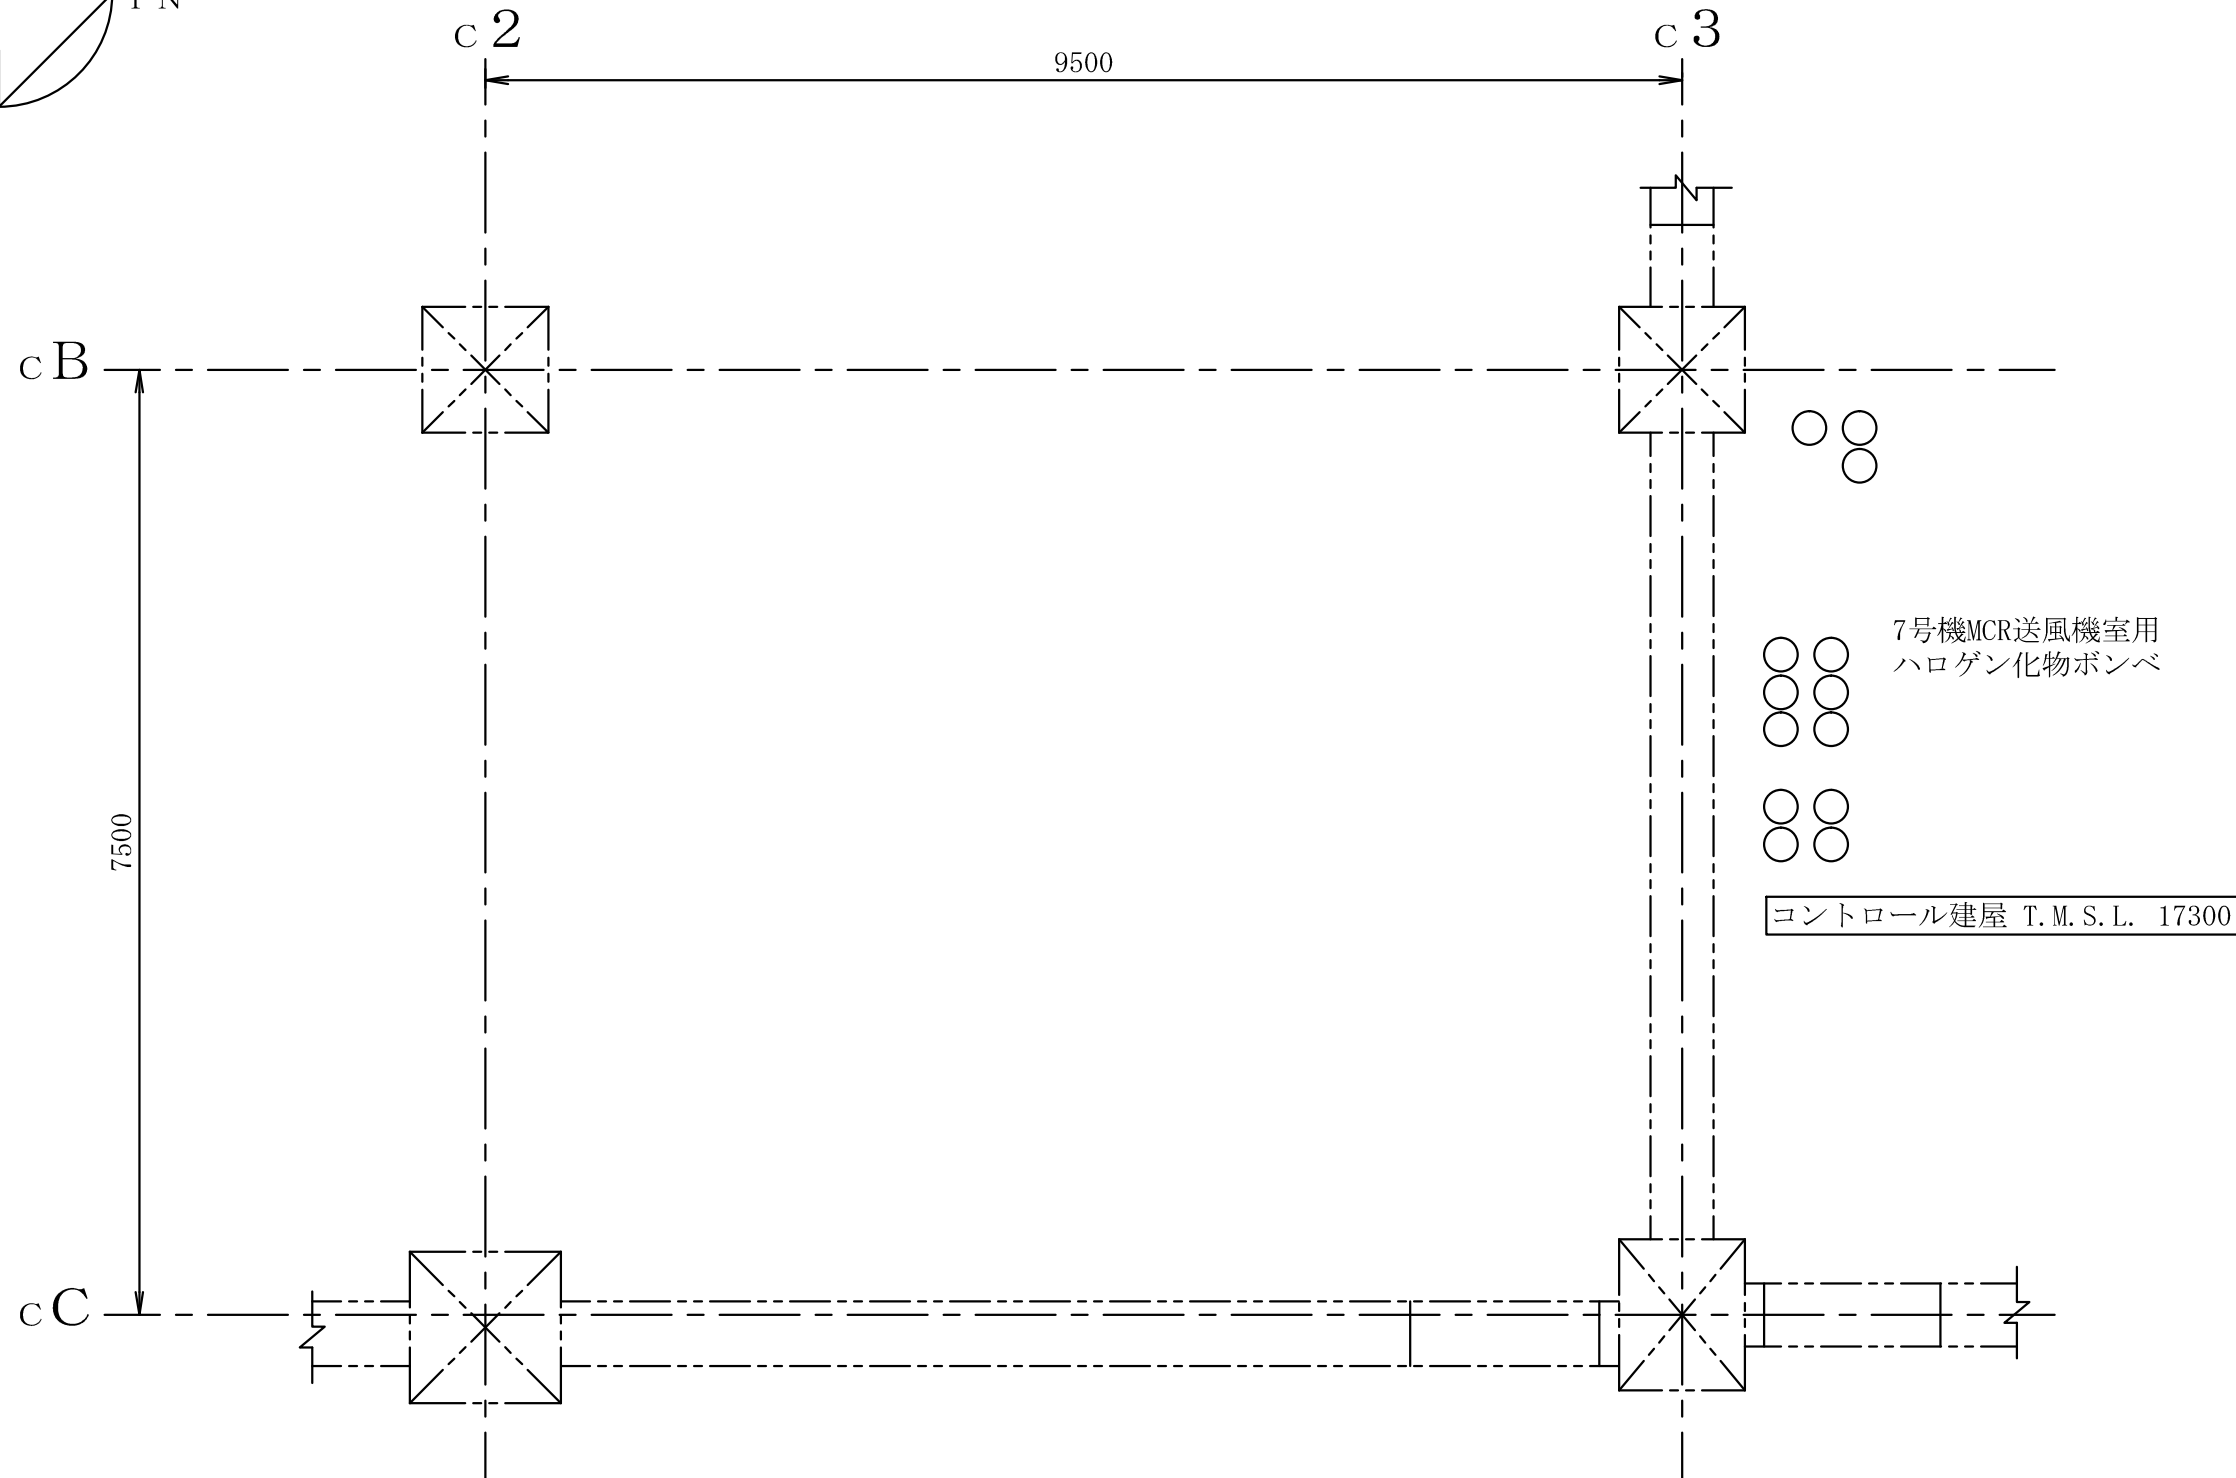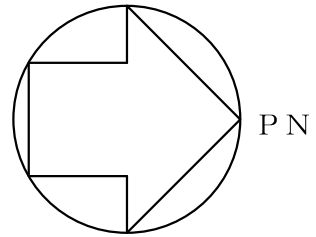


注：寸法はmmを示す。

工事計画認可申請		第9-3-2-1-3-77図
柏崎刈羽原子力発電所第7号機		
名 称	その他発電用原子炉の附属施設のうち 火災防護設備のうち消火設備 (小空間固定式消火設備)に係る 機器の配置を明示した図面 (その77)	
	東京電力ホールディングス株式会社	

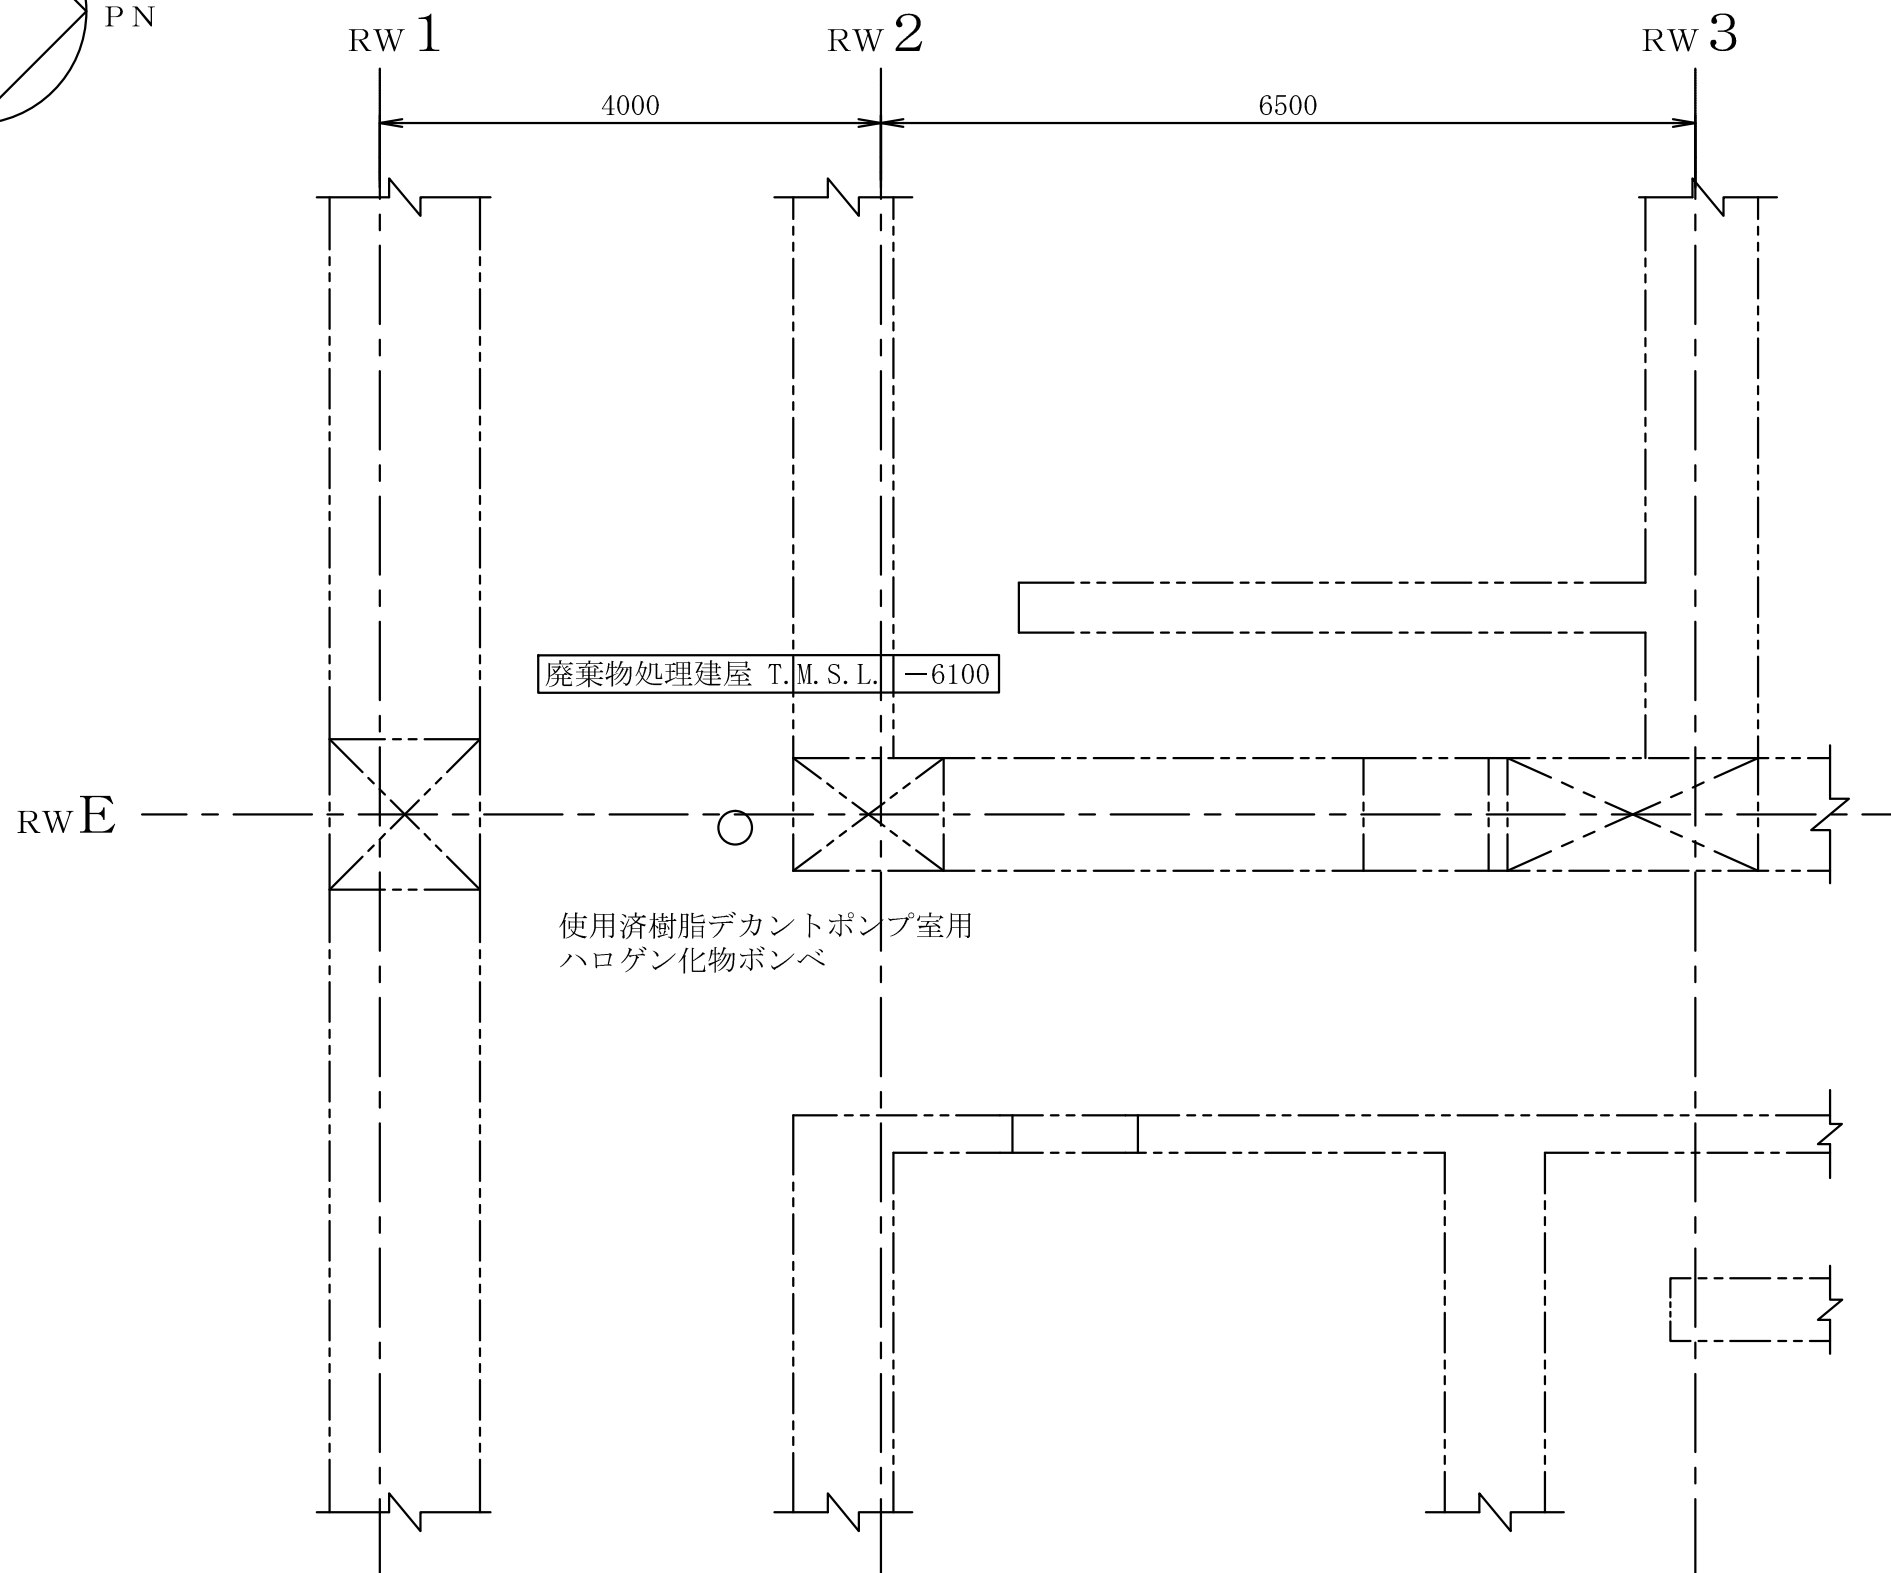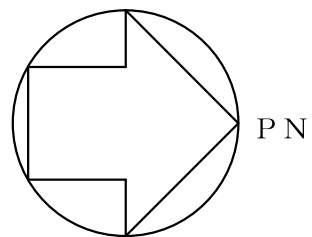



注：寸法はmmを示す。

工事計画認可申請		第9-3-2-1-3-78図
柏崎刈羽原子力発電所第7号機		
名 称	その他発電用原子炉の附属施設のうち 火災防護設備のうち消火設備 (小空間固定式消火設備)に係る 機器の配置を明示した図面 (その78)	
	東京電力ホールディングス株式会社	

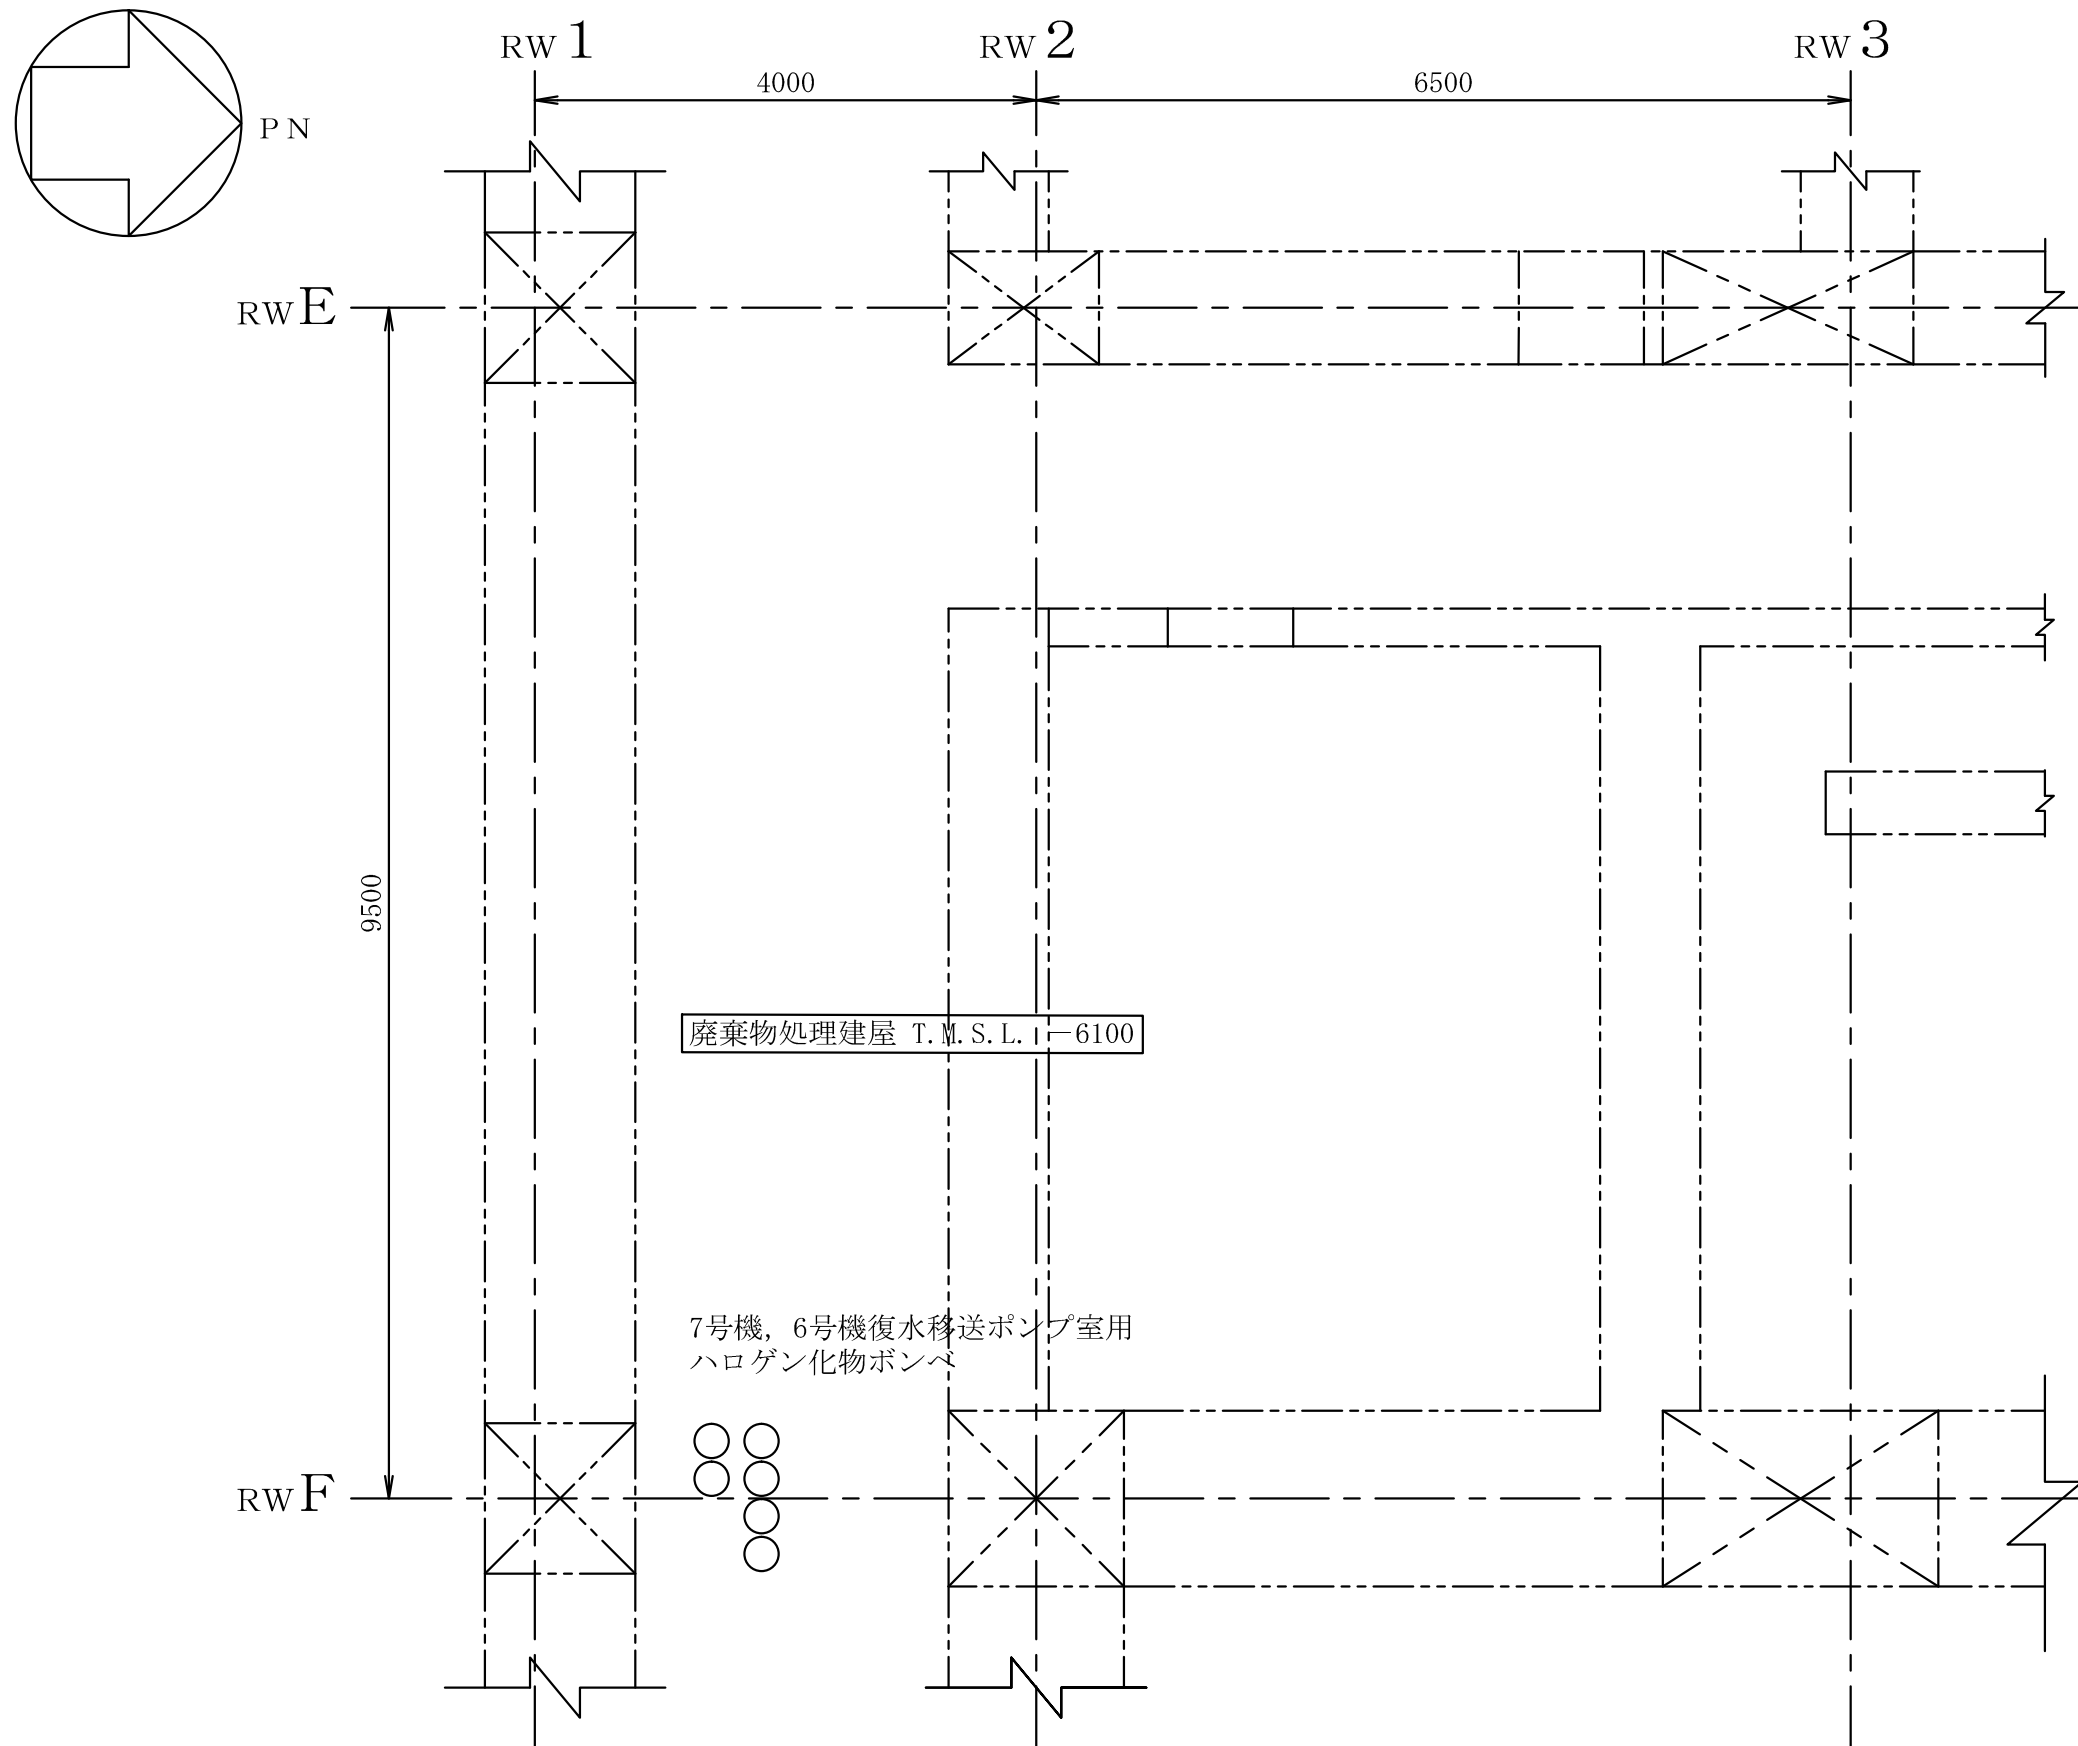



注 : 寸法はmmを示す。

工事計画認可申請 第9-3-2-1-3-79図	
柏崎刈羽原子力発電所第7号機	
名称	その他発電用原子炉の附属施設のうち 火災防護設備のうち消火設備 (小空間固定式消火設備)に係る 機器の配置を明示した図面(その79)
東京電力ホールディングス株式会社	

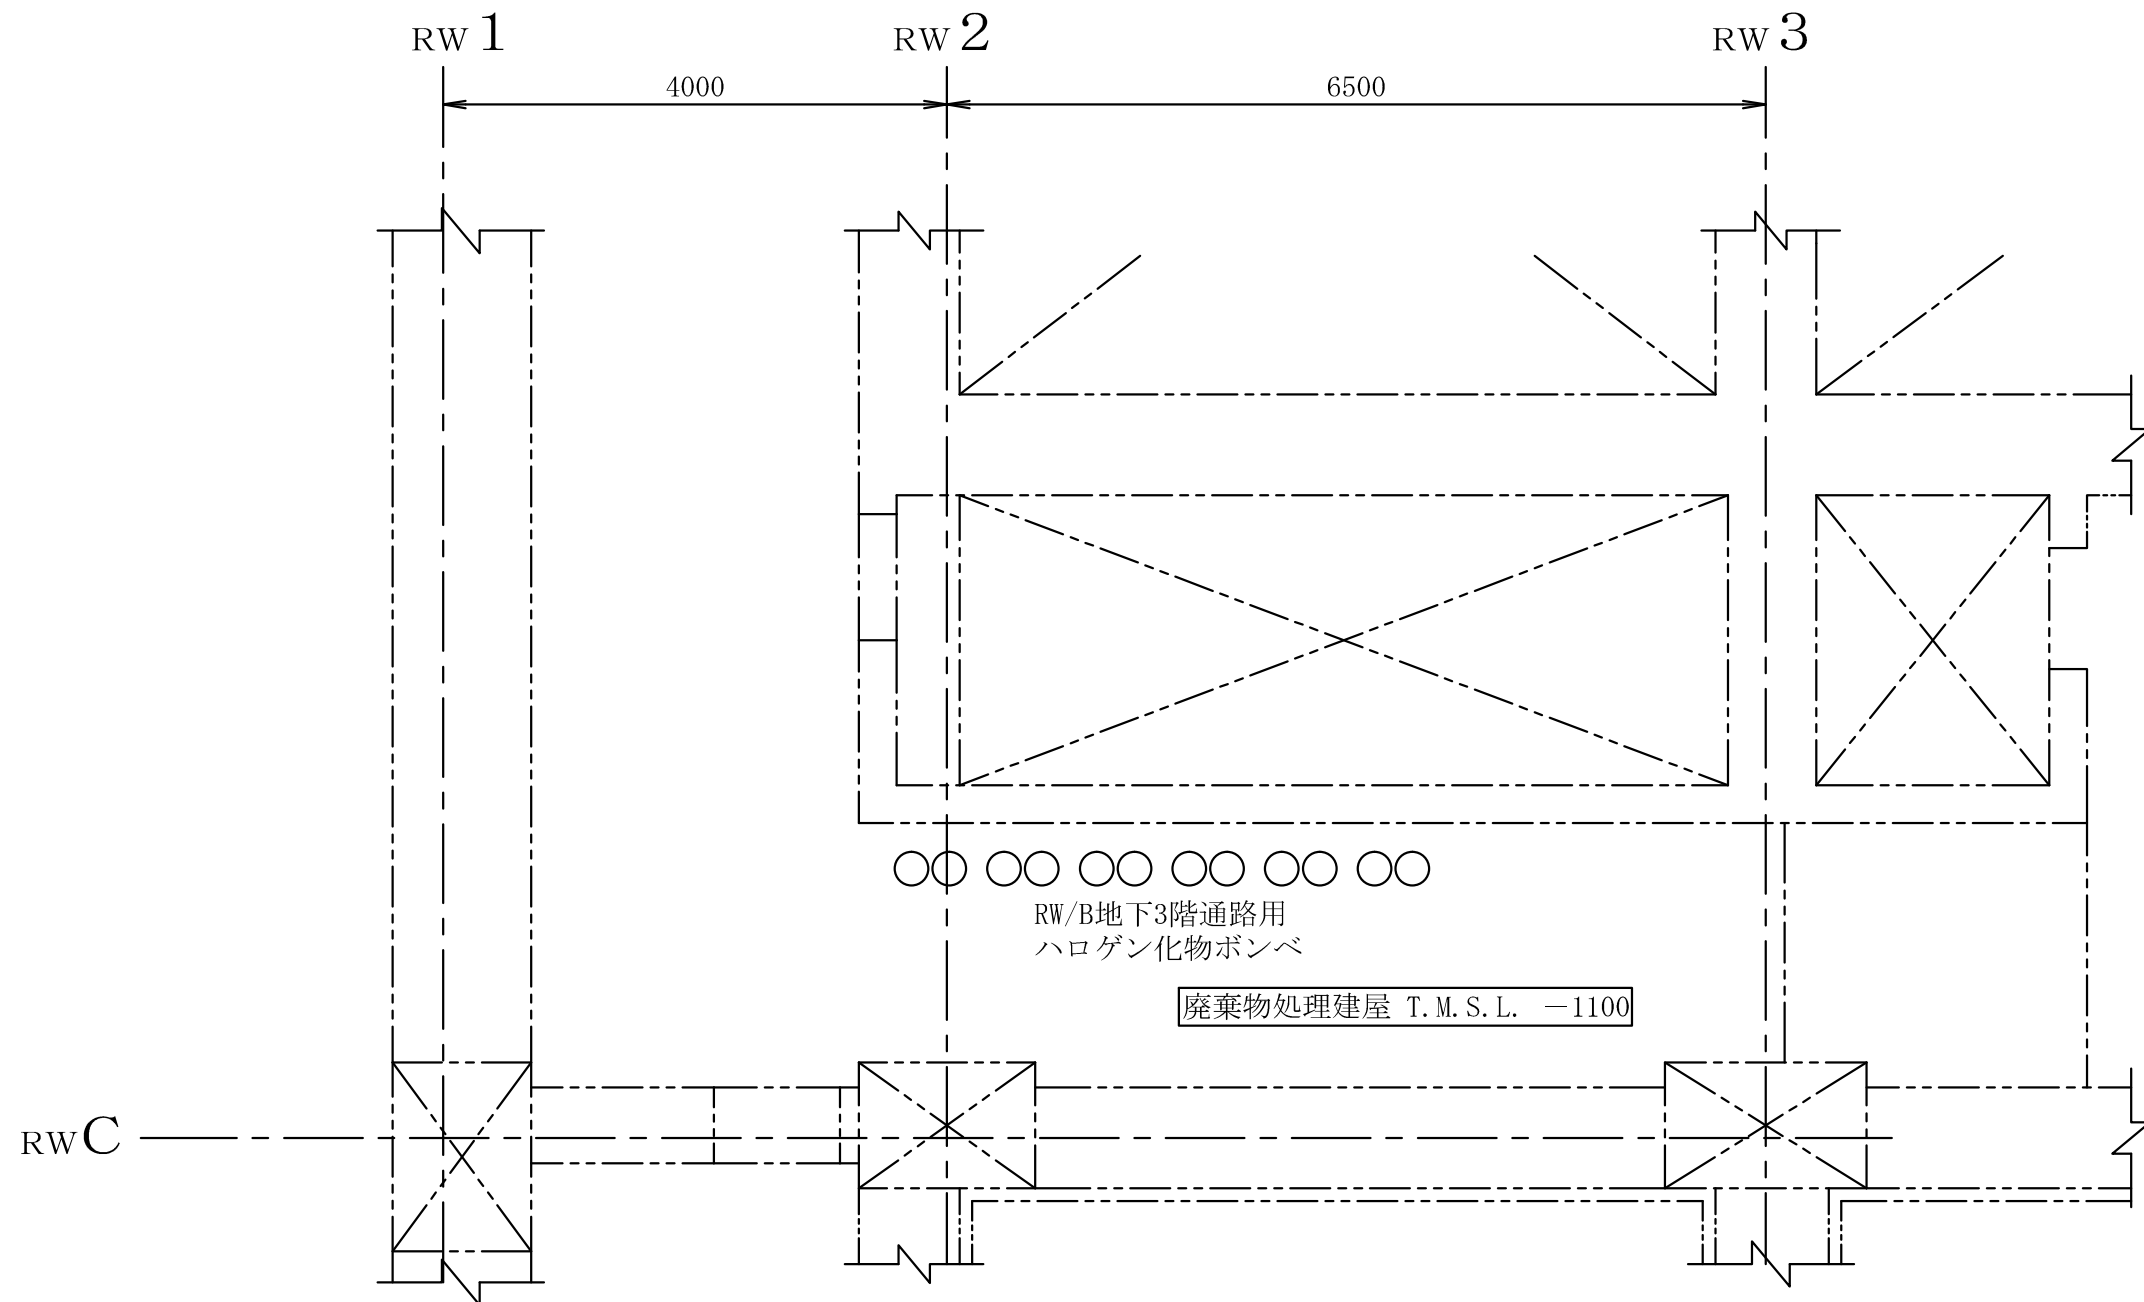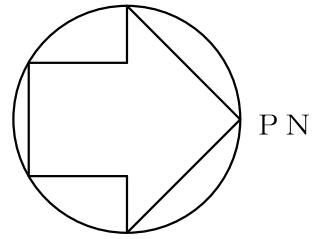



注：寸法はmmを示す。

工事計画認可申請		第9-3-2-1-3-80図
柏崎刈羽原子力発電所第7号機		
名 称	その他発電用原子炉の附属施設のうち 火災防護設備のうち消火設備 (小空間固定式消火設備)に係る 機器の配置を明示した図面 (その80)	
	東京電力ホールディングス株式会社	

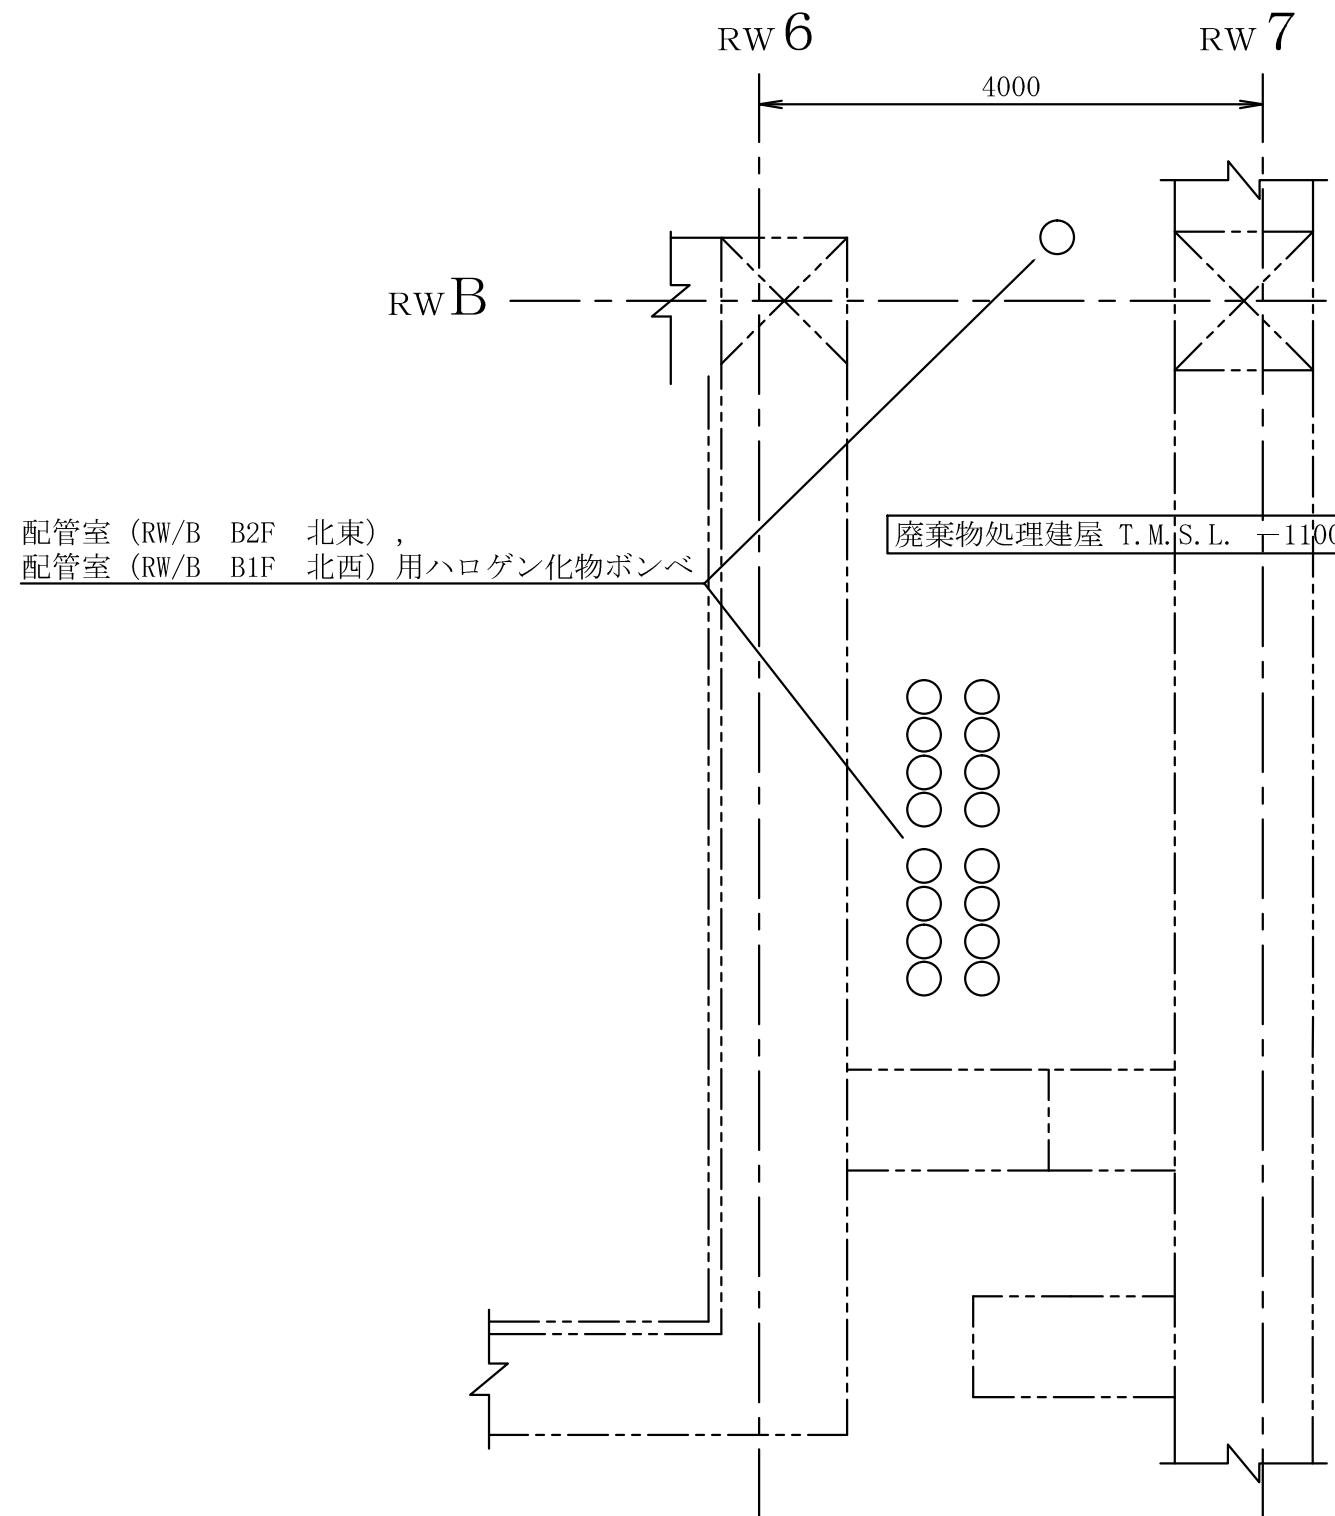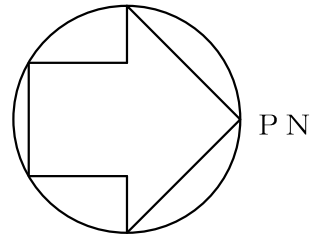



注 : 寸法はmmを示す。

工事計画認可申請		第9-3-2-1-3-81図
柏崎刈羽原子力発電所第7号機		
名 称	その他発電用原子炉の附属施設のうち 火災防護設備のうち消火設備 (小空間固定式消火設備)に係る 機器の配置を明示した図面 (その81)	
	東京電力ホールディングス株式会社	

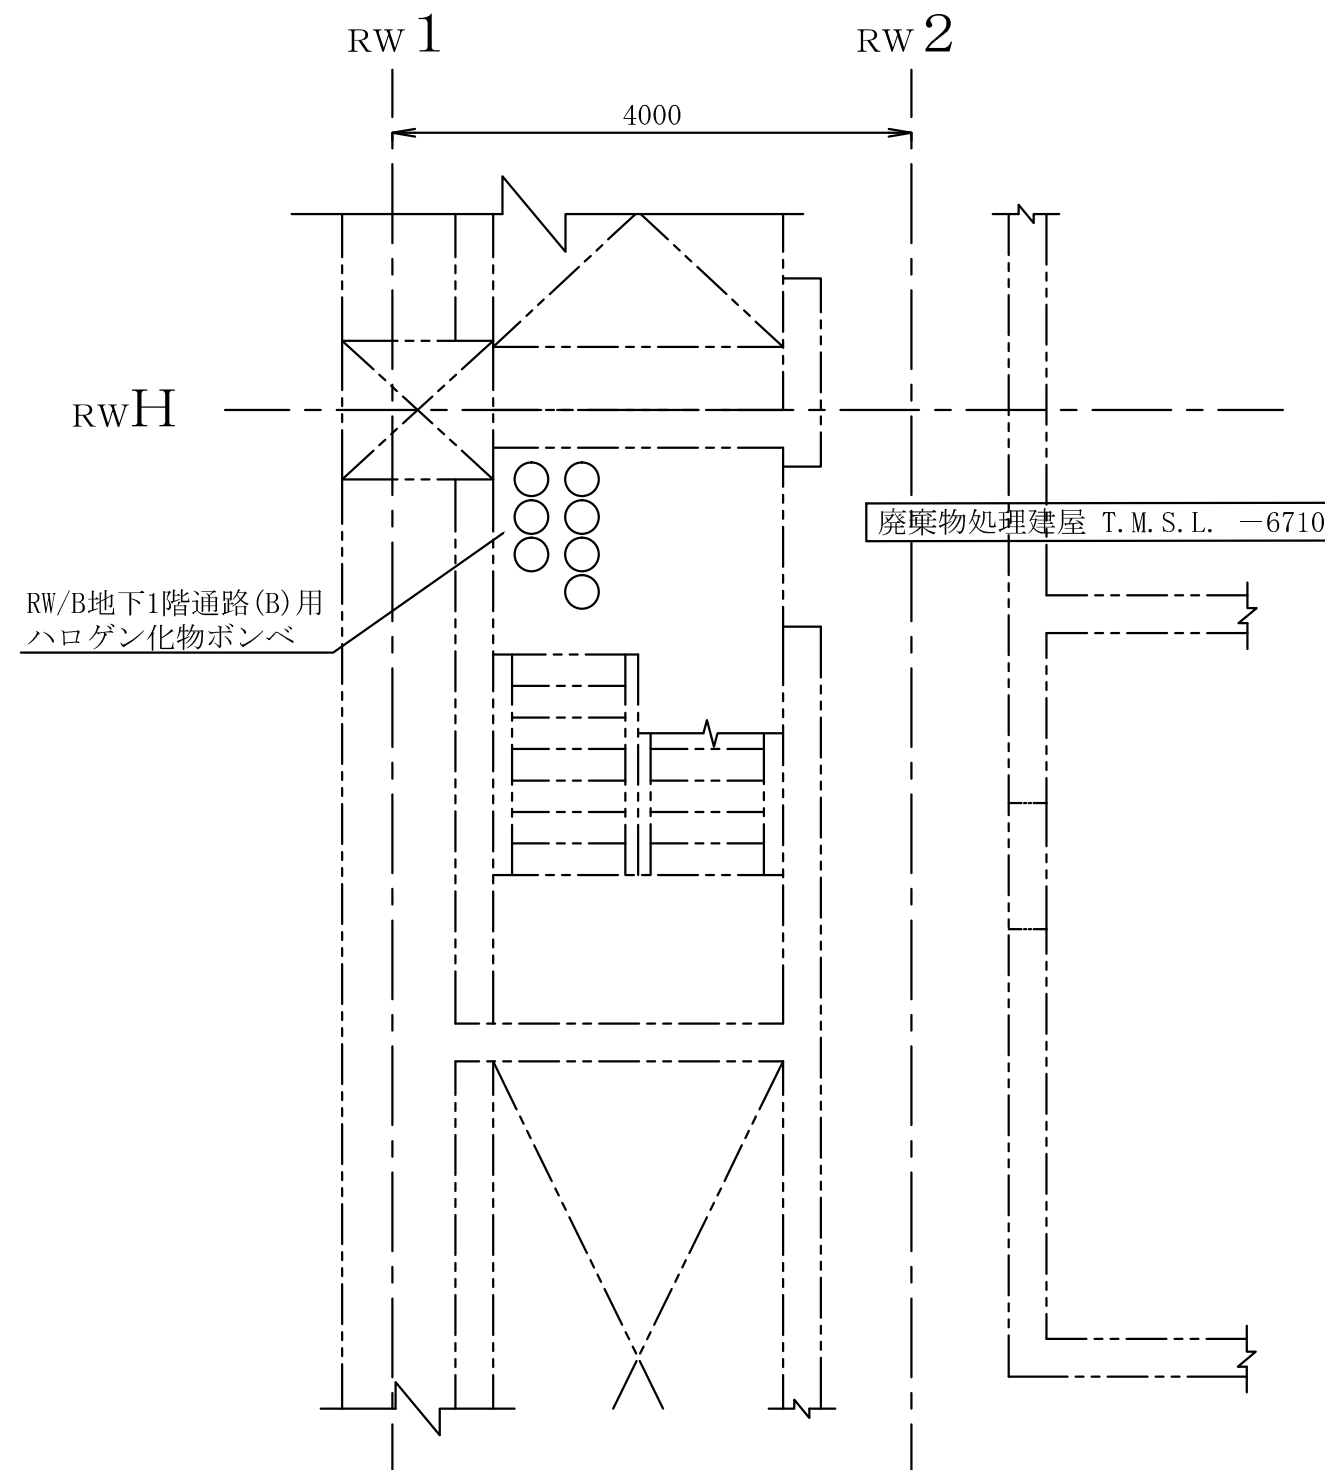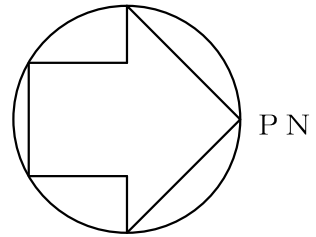




注 : 寸法はmmを示す。

工事計画認可申請		第9-3-2-1-3-82図
柏崎刈羽原子力発電所第7号機		
名 称	その他発電用原子炉の附属施設のうち 火災防護設備のうち消火設備 (小空間固定式消火設備)に係る 機器の配置を明示した図面 (その82)	
	東京電力ホールディングス株式会社	

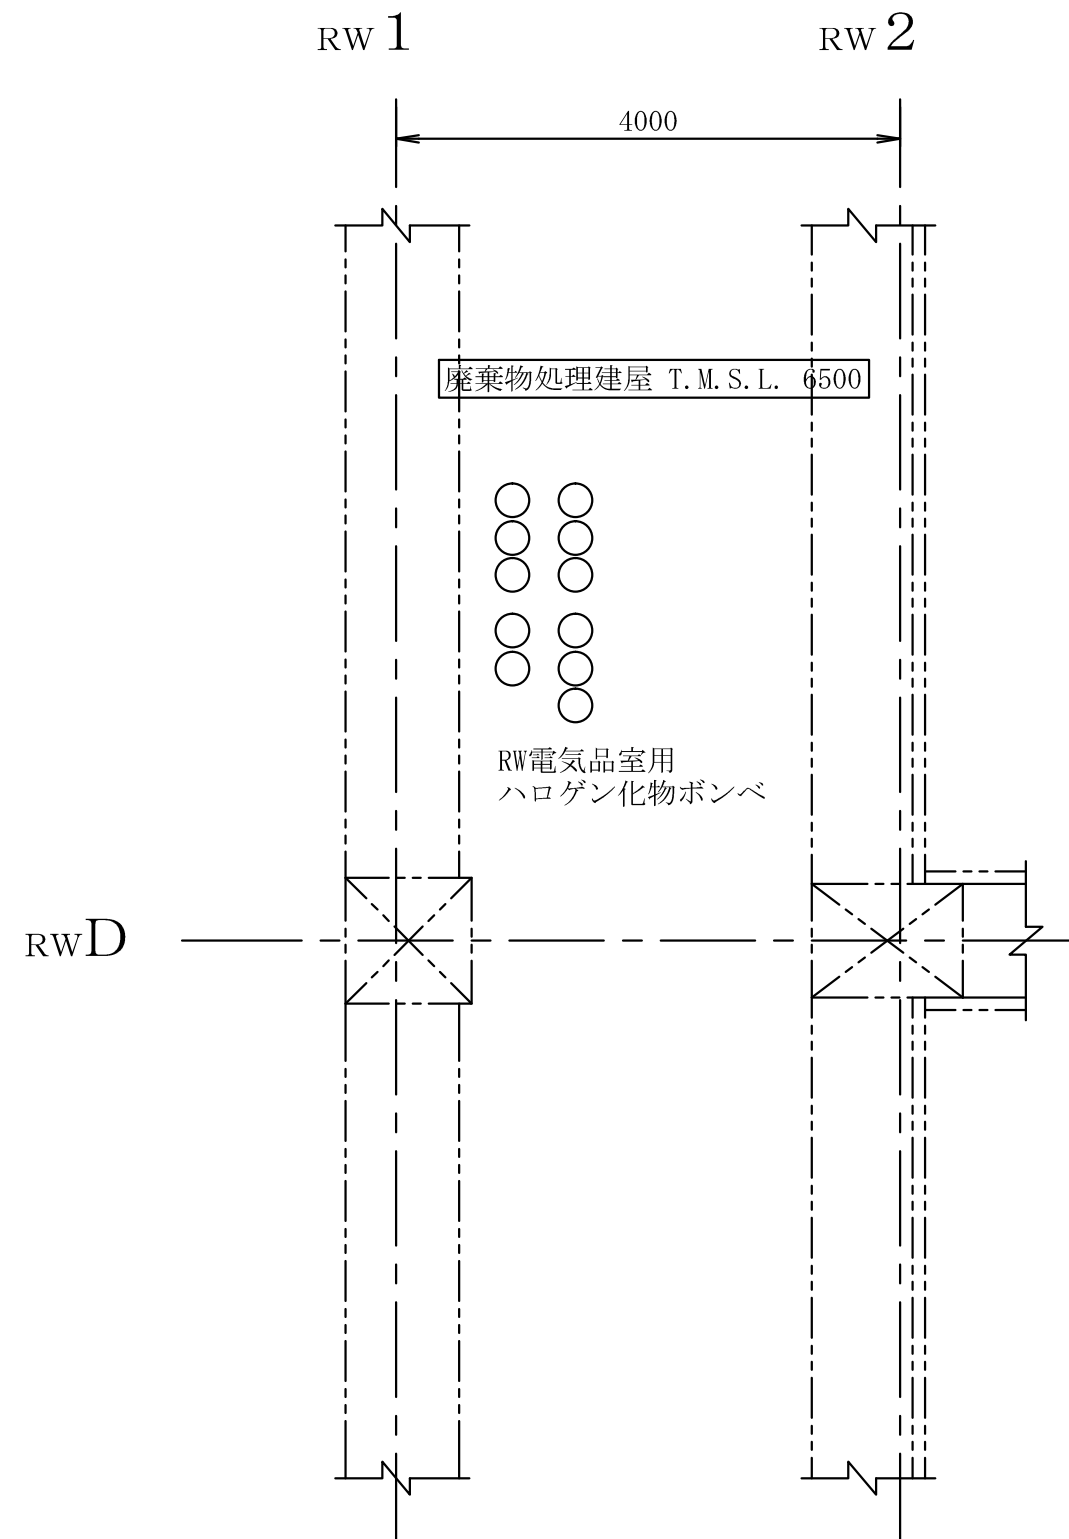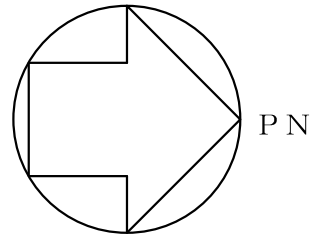


注：寸法はmmを示す。

工事計画認可申請		第9-3-2-1-3-83図
柏崎刈羽原子力発電所第7号機		
名 称	その他発電用原子炉の附属施設のうち 火災防護設備のうち消火設備 (小空間固定式消火設備)に係る 機器の配置を明示した図面 (その83)	
	東京電力ホールディングス株式会社	

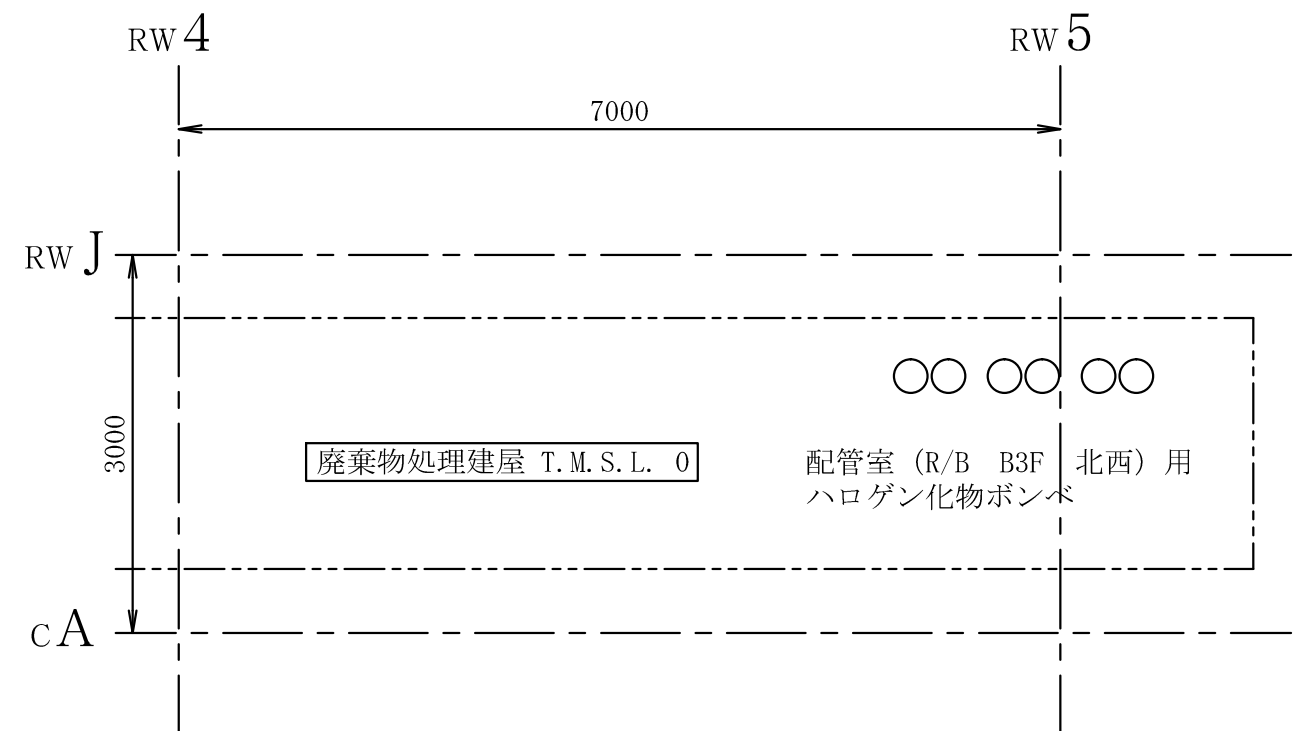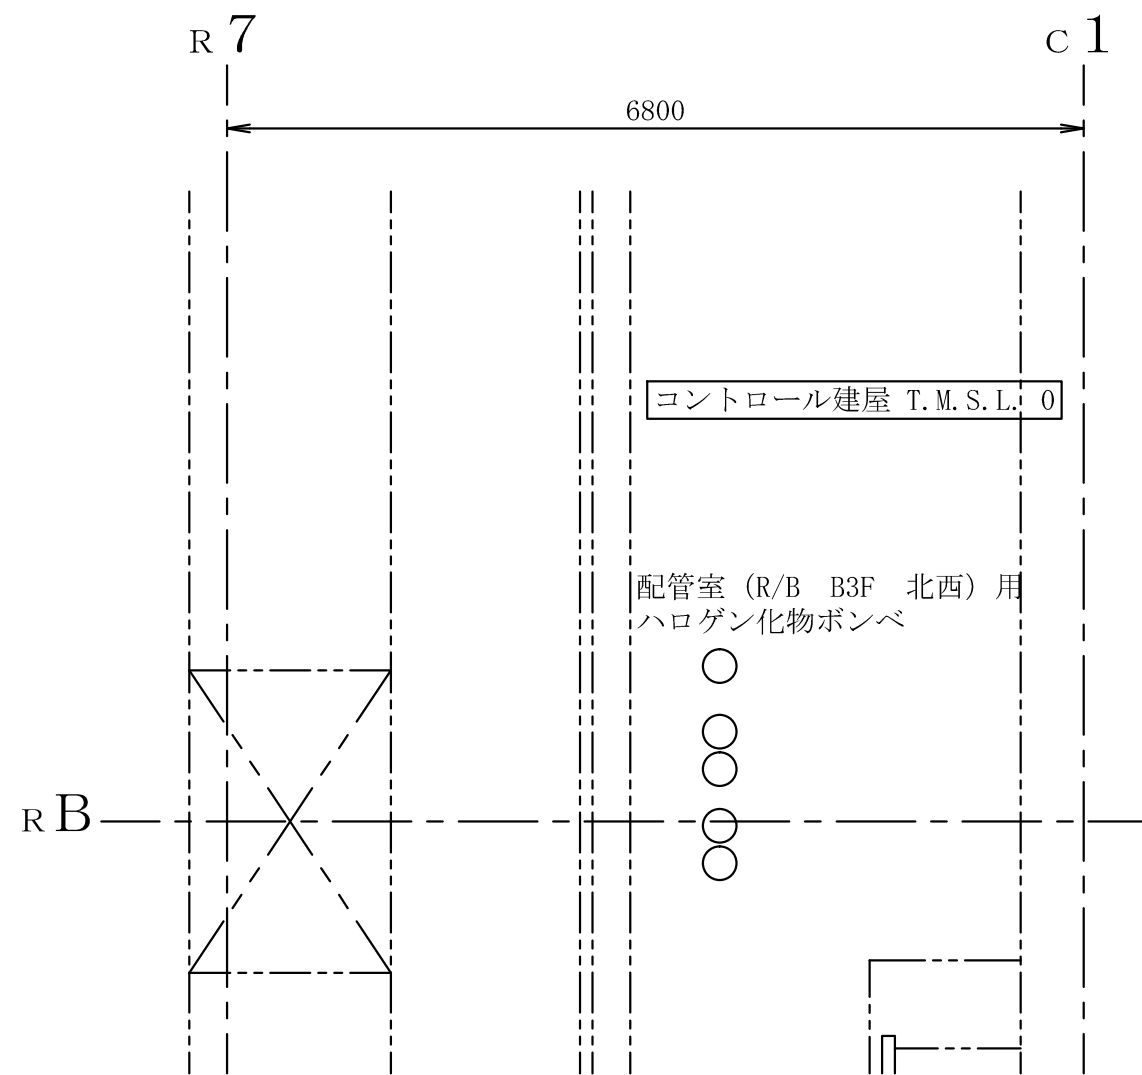
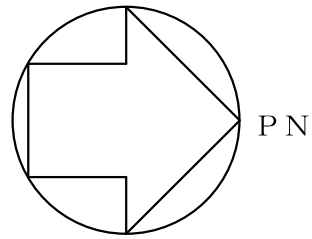


注：寸法はmmを示す。

工事計画認可申請		第9-3-2-1-3-84図
柏崎刈羽原子力発電所第7号機		
名 称	その他発電用原子炉の附属施設のうち 火災防護設備のうち消火設備 (小空間固定式消火設備)に係る 機器の配置を明示した図面 (その84)	
	東京電力ホールディングス株式会社	


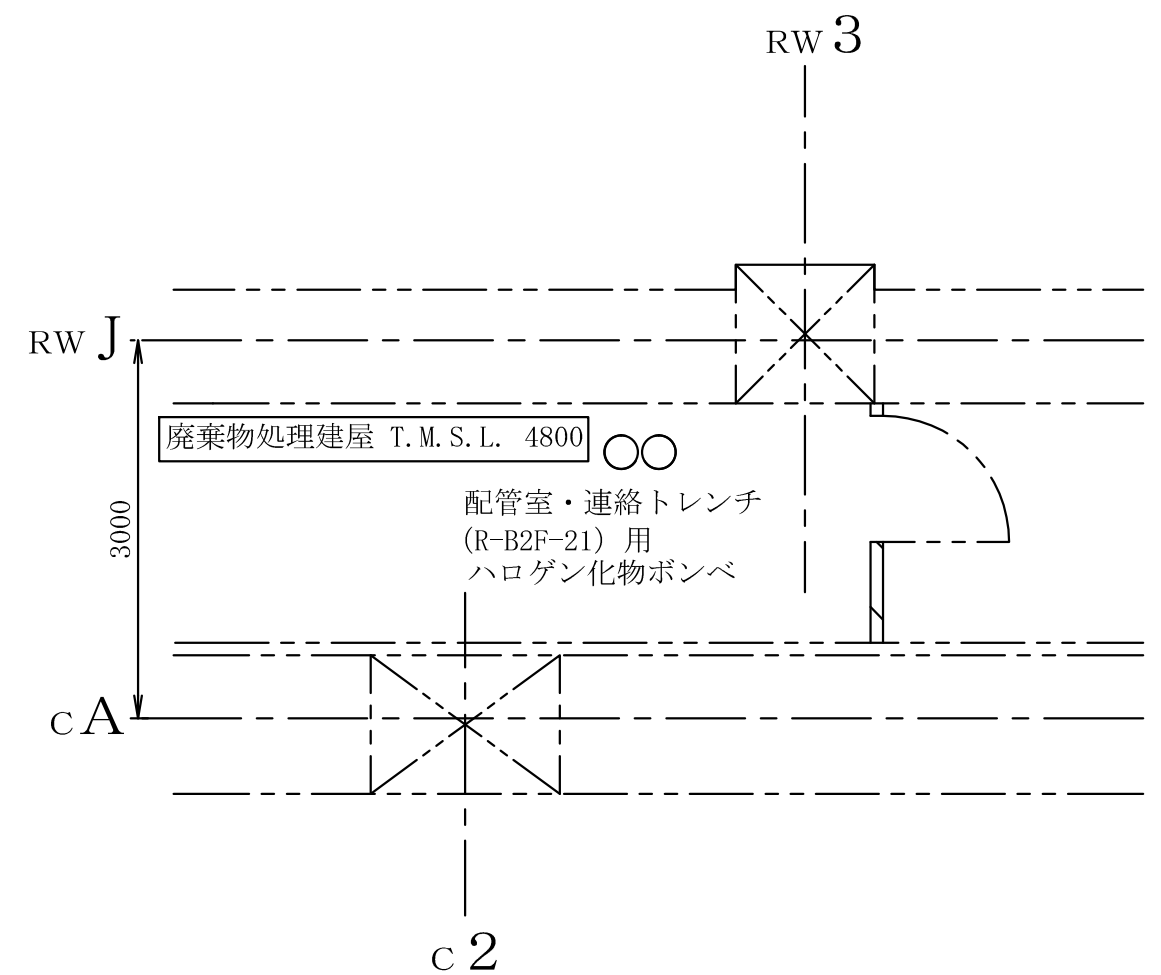


工事計画認可申請		第9-3-2-1-3-85図
柏崎刈羽原子力発電所第7号機		
名称	その他発電用原子炉の附属施設のうち 火災防護設備のうち消火設備 （小空間固定式消火設備）に係る 機器の配置を明示した図面（その85）	
東京電力ホールディングス株式会社		

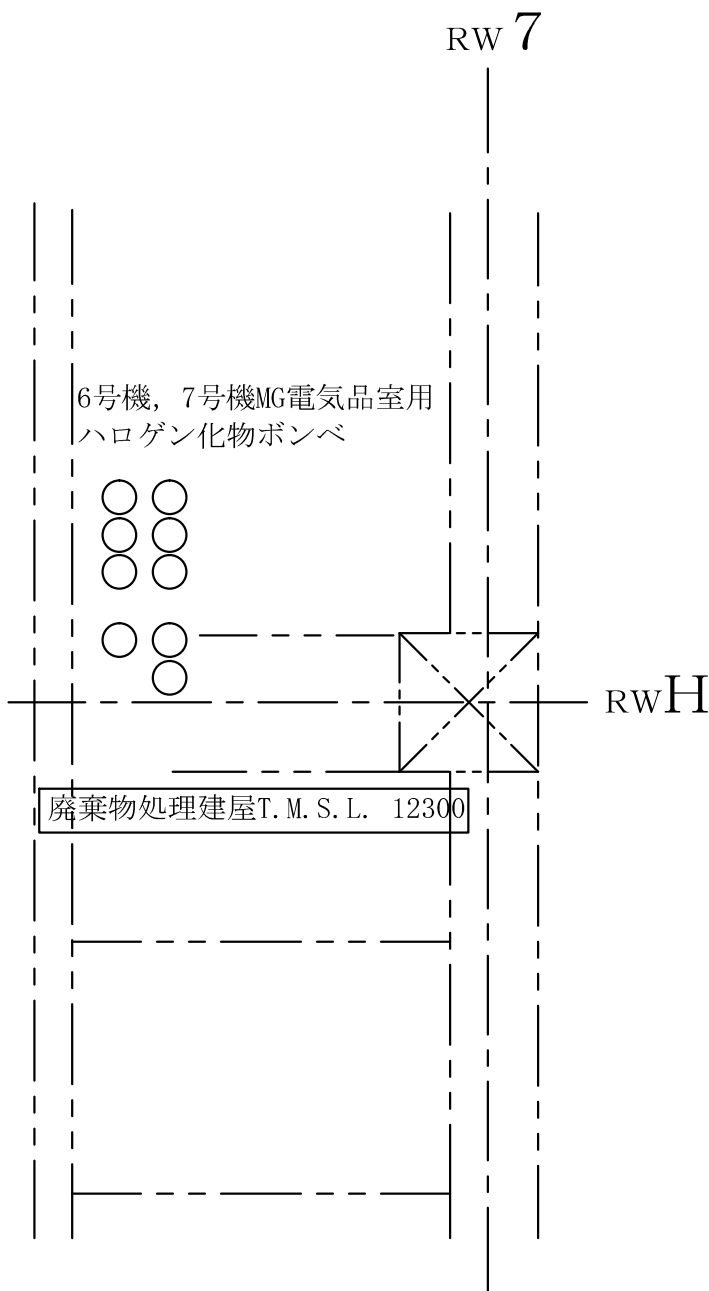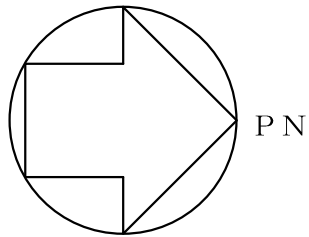



注：寸法はmmを示す。

工事計画認可申請		第9-3-2-1-3-86図
柏崎刈羽原子力発電所第7号機		
名称	その他発電用原子炉の附属施設のうち 火災防護設備のうち消火設備 (小空間固定式消火設備)に係る 機器の配置を明示した図面 (その86)	
	東京電力ホールディングス株式会社	

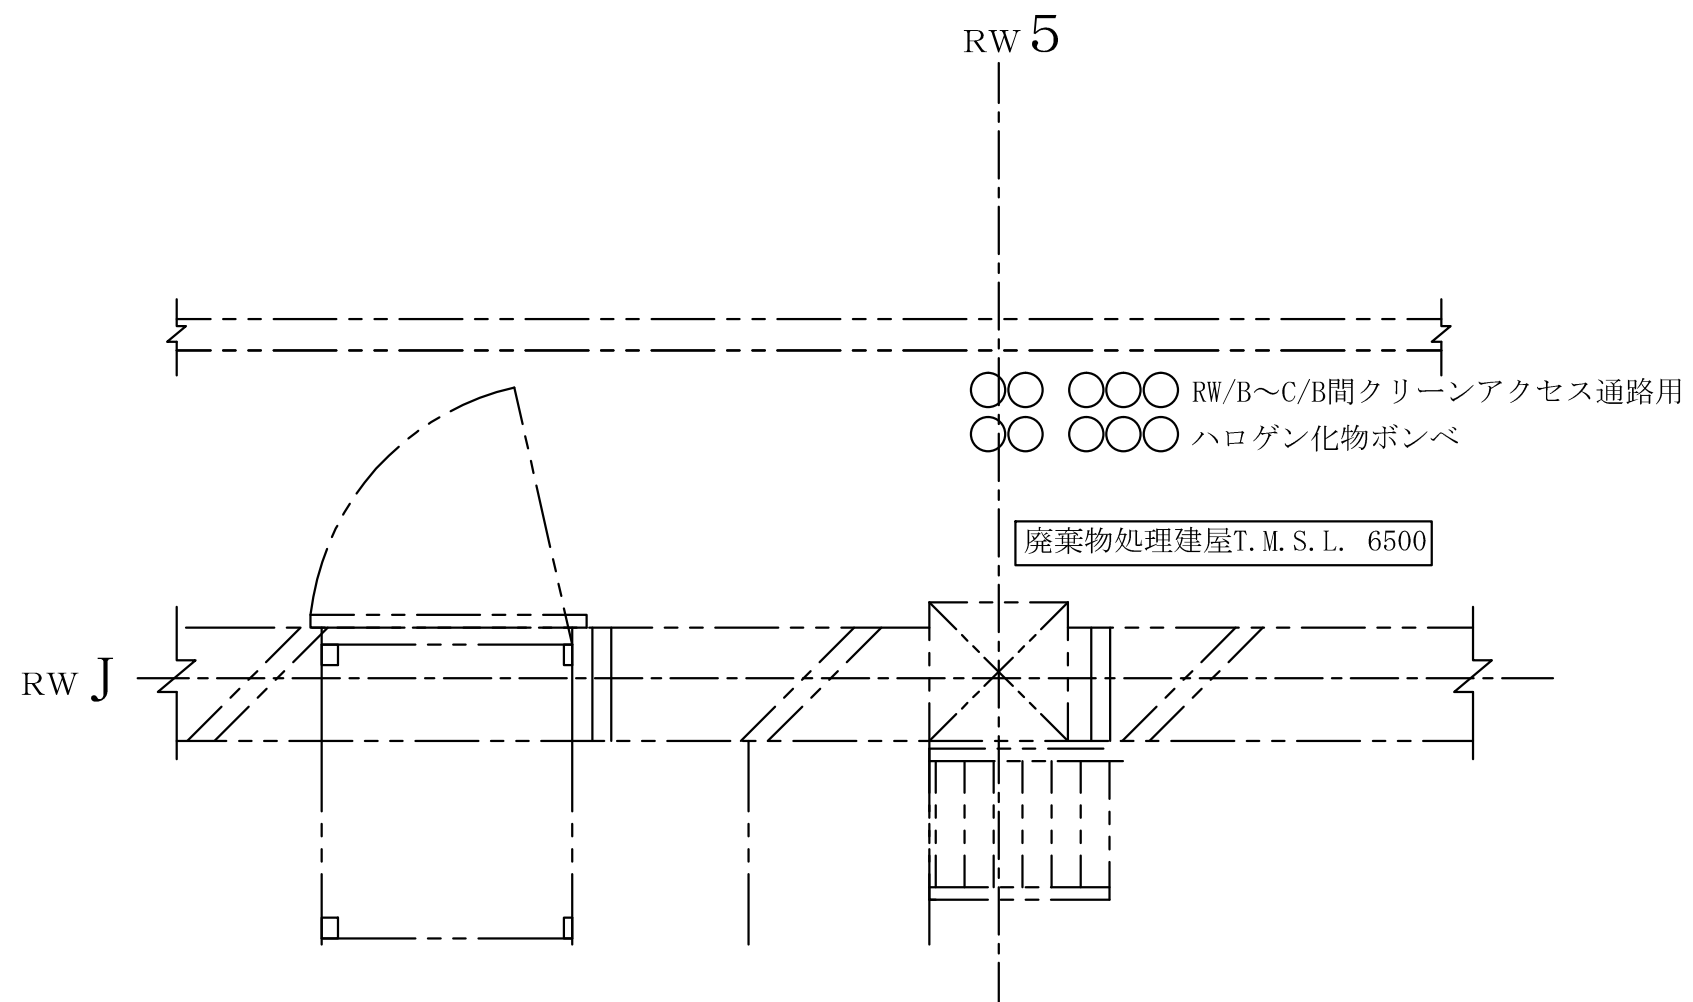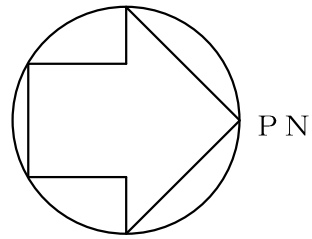



注：寸法はmmを示す。

工事計画認可申請		第9-3-2-1-3-87図
柏崎刈羽原子力発電所第7号機		
名 称	その他発電用原子炉の附属施設のうち 火災防護設備のうち消火設備 (小空間固定式消火設備)に係る 機器の配置を明示した図面 (その87)	
	東京電力ホールディングス株式会社	

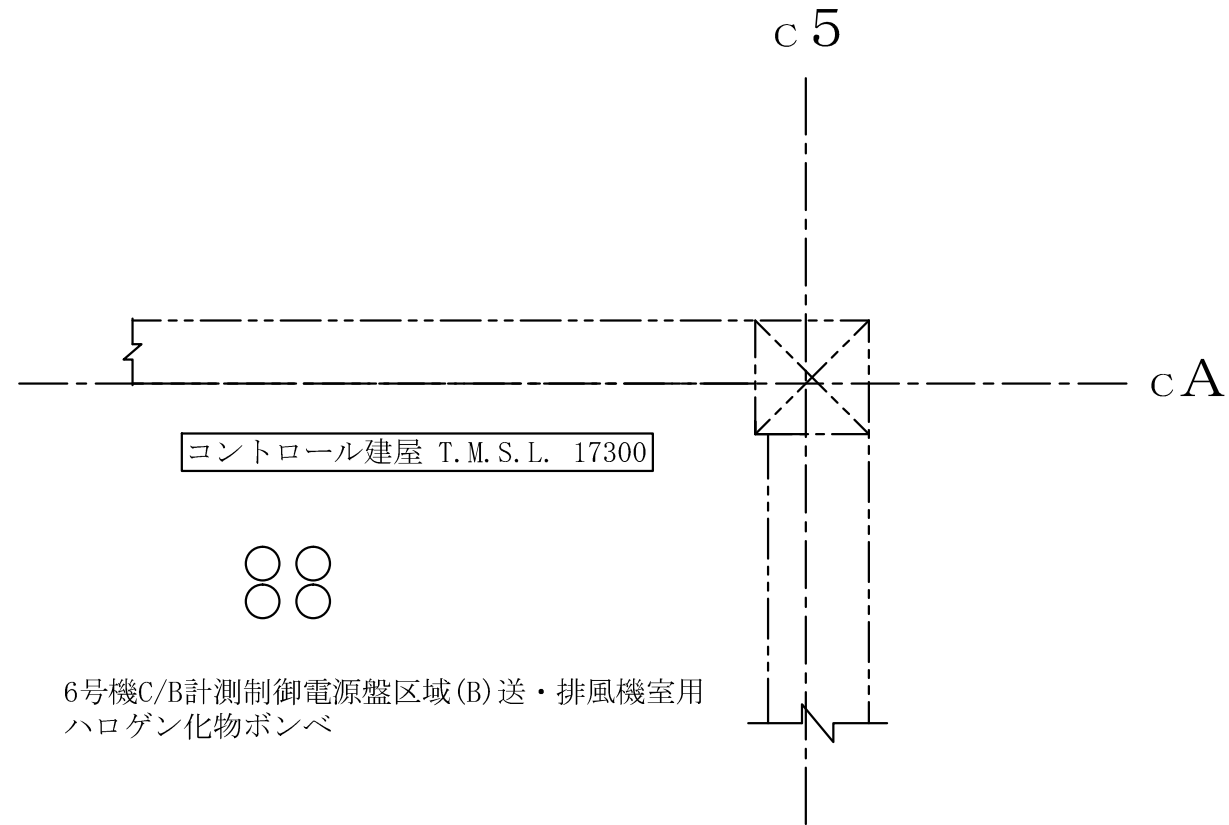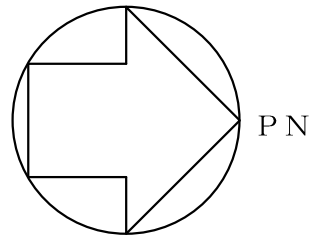



注：寸法はmmを示す。

工事計画認可申請		第9-3-2-1-3-88図
柏崎刈羽原子力発電所第7号機		
名 称	その他発電用原子炉の附属施設のうち 火災防護設備のうち消火設備 (小空間固定式消火設備)に係る 機器の配置を明示した図面 (その88)	
	東京電力ホールディングス株式会社	

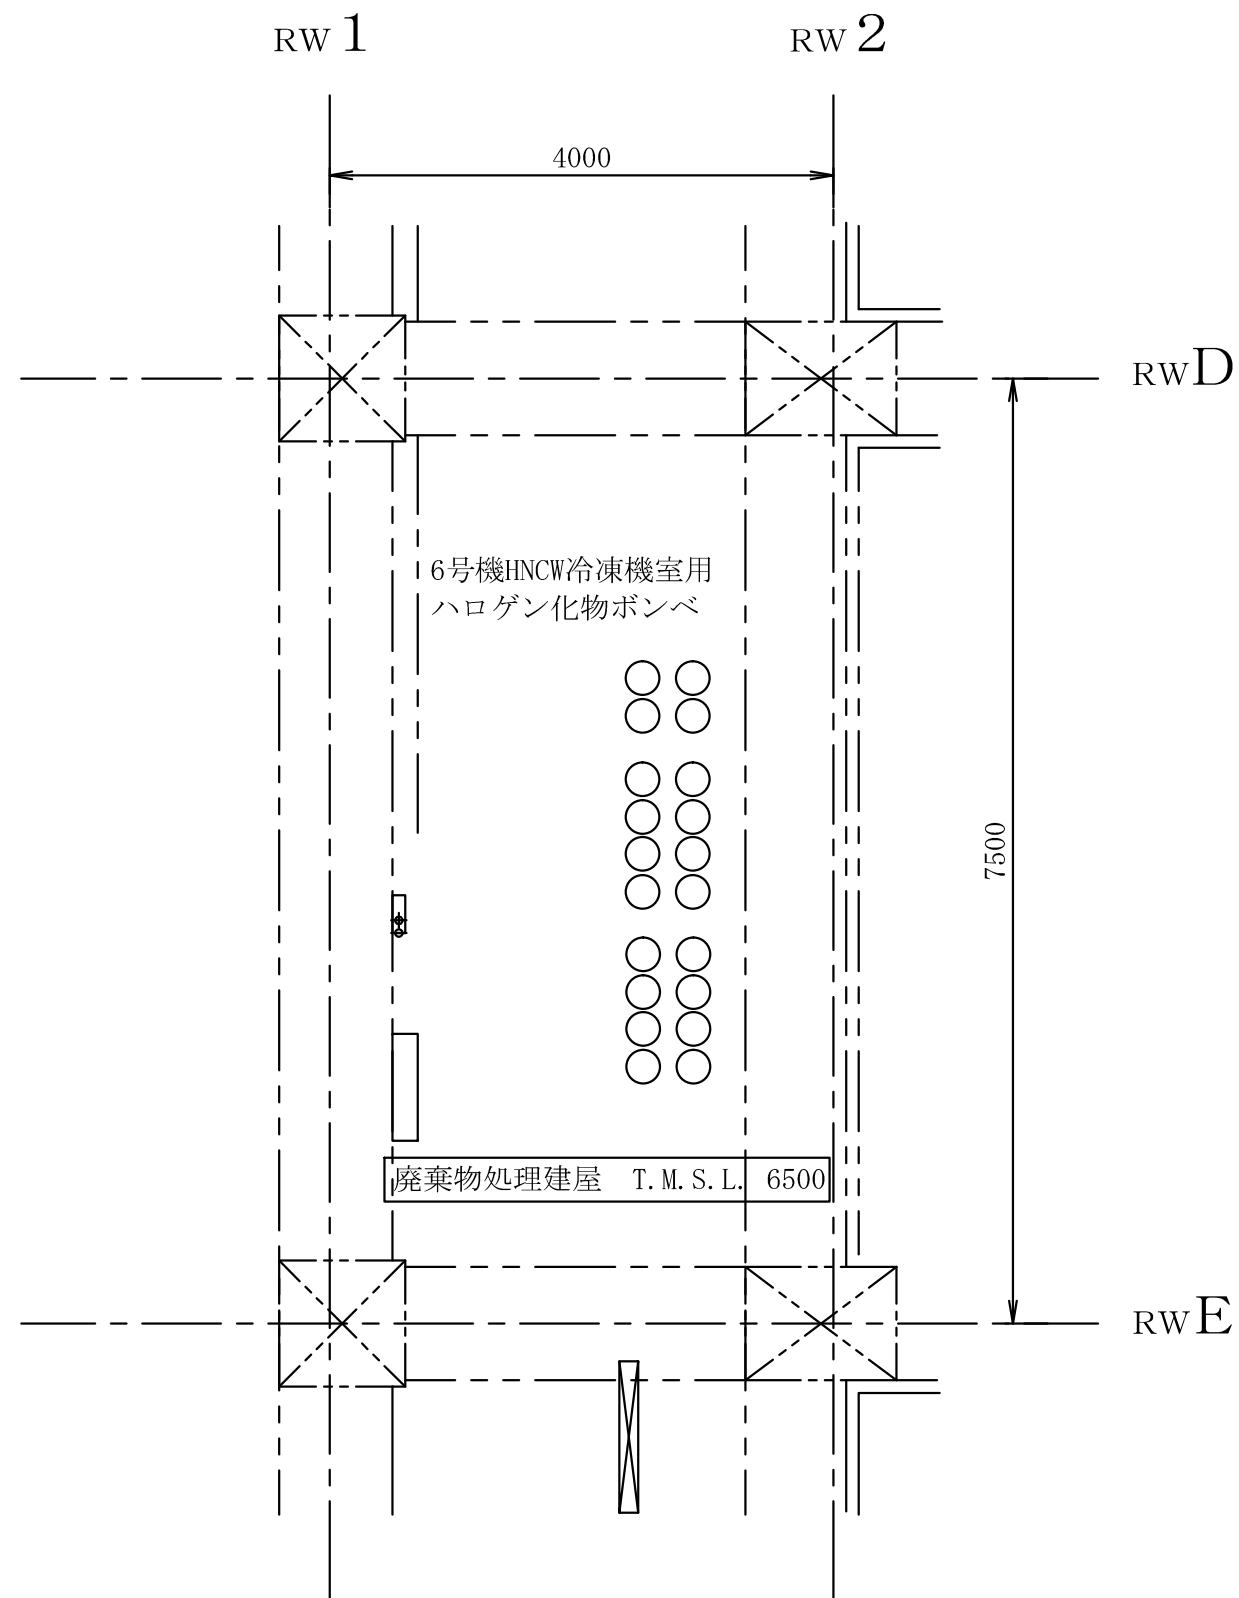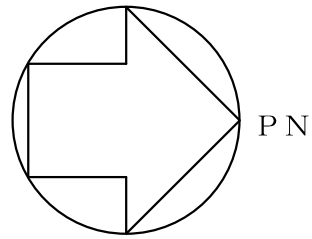



注：寸法はmmを示す。

工事計画認可申請		第9-3-2-1-3-89図
柏崎刈羽原子力発電所第7号機		
名 称	その他発電用原子炉の附属施設のうち 火災防護設備のうち消火設備 (小空間固定式消火設備)に係る 機器の配置を明示した図面 (その89)	
	東京電力ホールディングス株式会社	

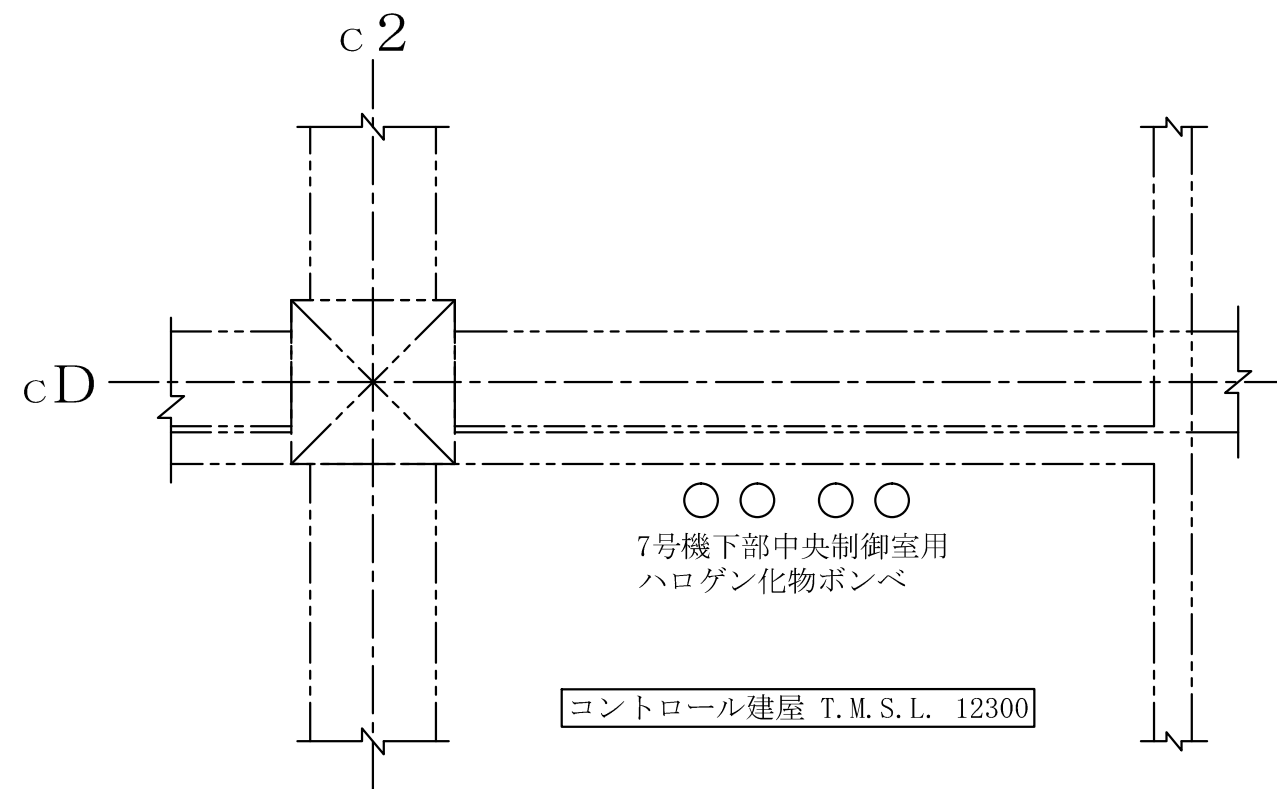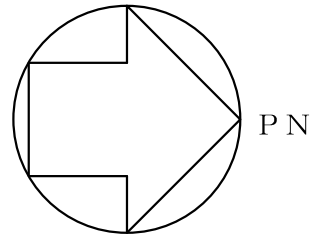



注：寸法はmmを示す。

工事計画認可申請		第9-3-2-1-3-90図
柏崎刈羽原子力発電所第7号機		
名 称	その他発電用原子炉の附属施設のうち 火災防護設備のうち消火設備 (小空間固定式消火設備)に係る 機器の配置を明示した図面 (その90)	
	東京電力ホールディングス株式会社	

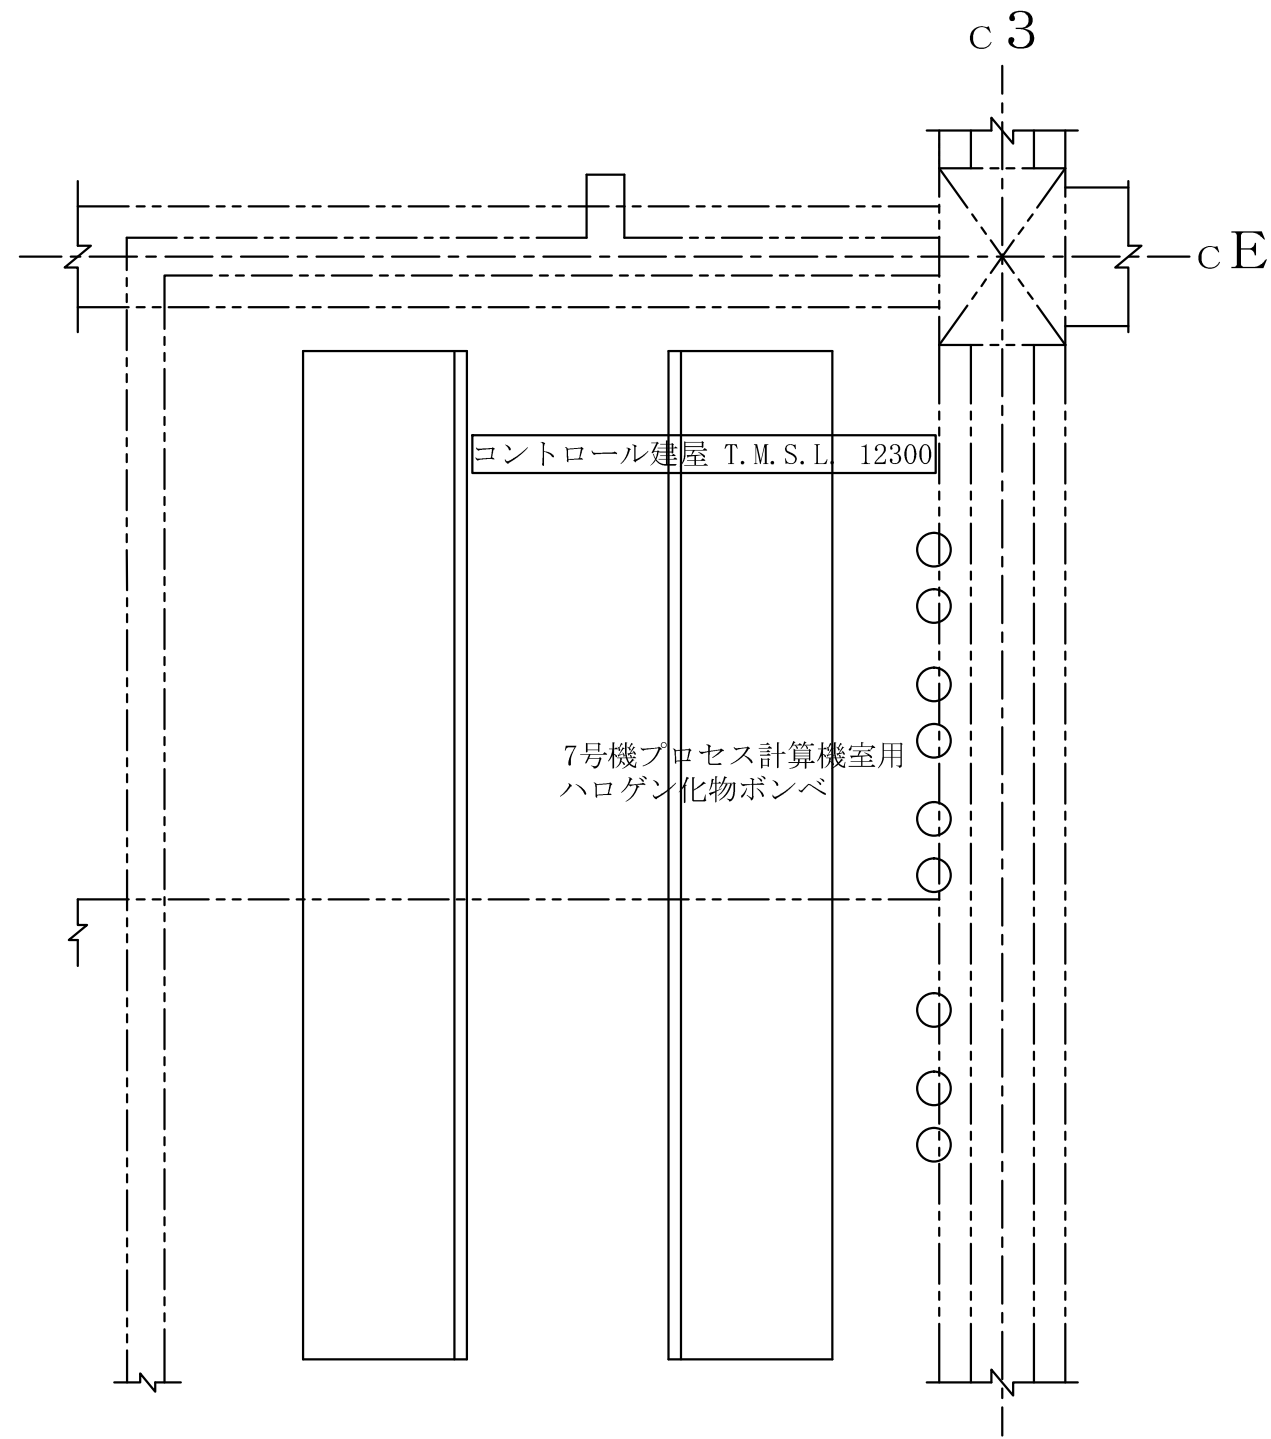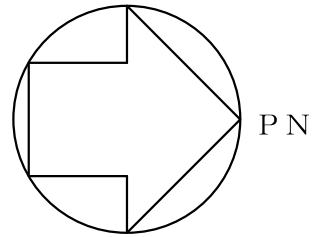



注：寸法はmmを示す。

工事計画認可申請		第9-3-2-1-3-91図
柏崎刈羽原子力発電所第7号機		
名 称	その他発電用原子炉の附属施設のうち 火災防護設備のうち消火設備 (小空間固定式消火設備)に係る 機器の配置を明示した図面(その91)	
	東京電力ホールディングス株式会社	

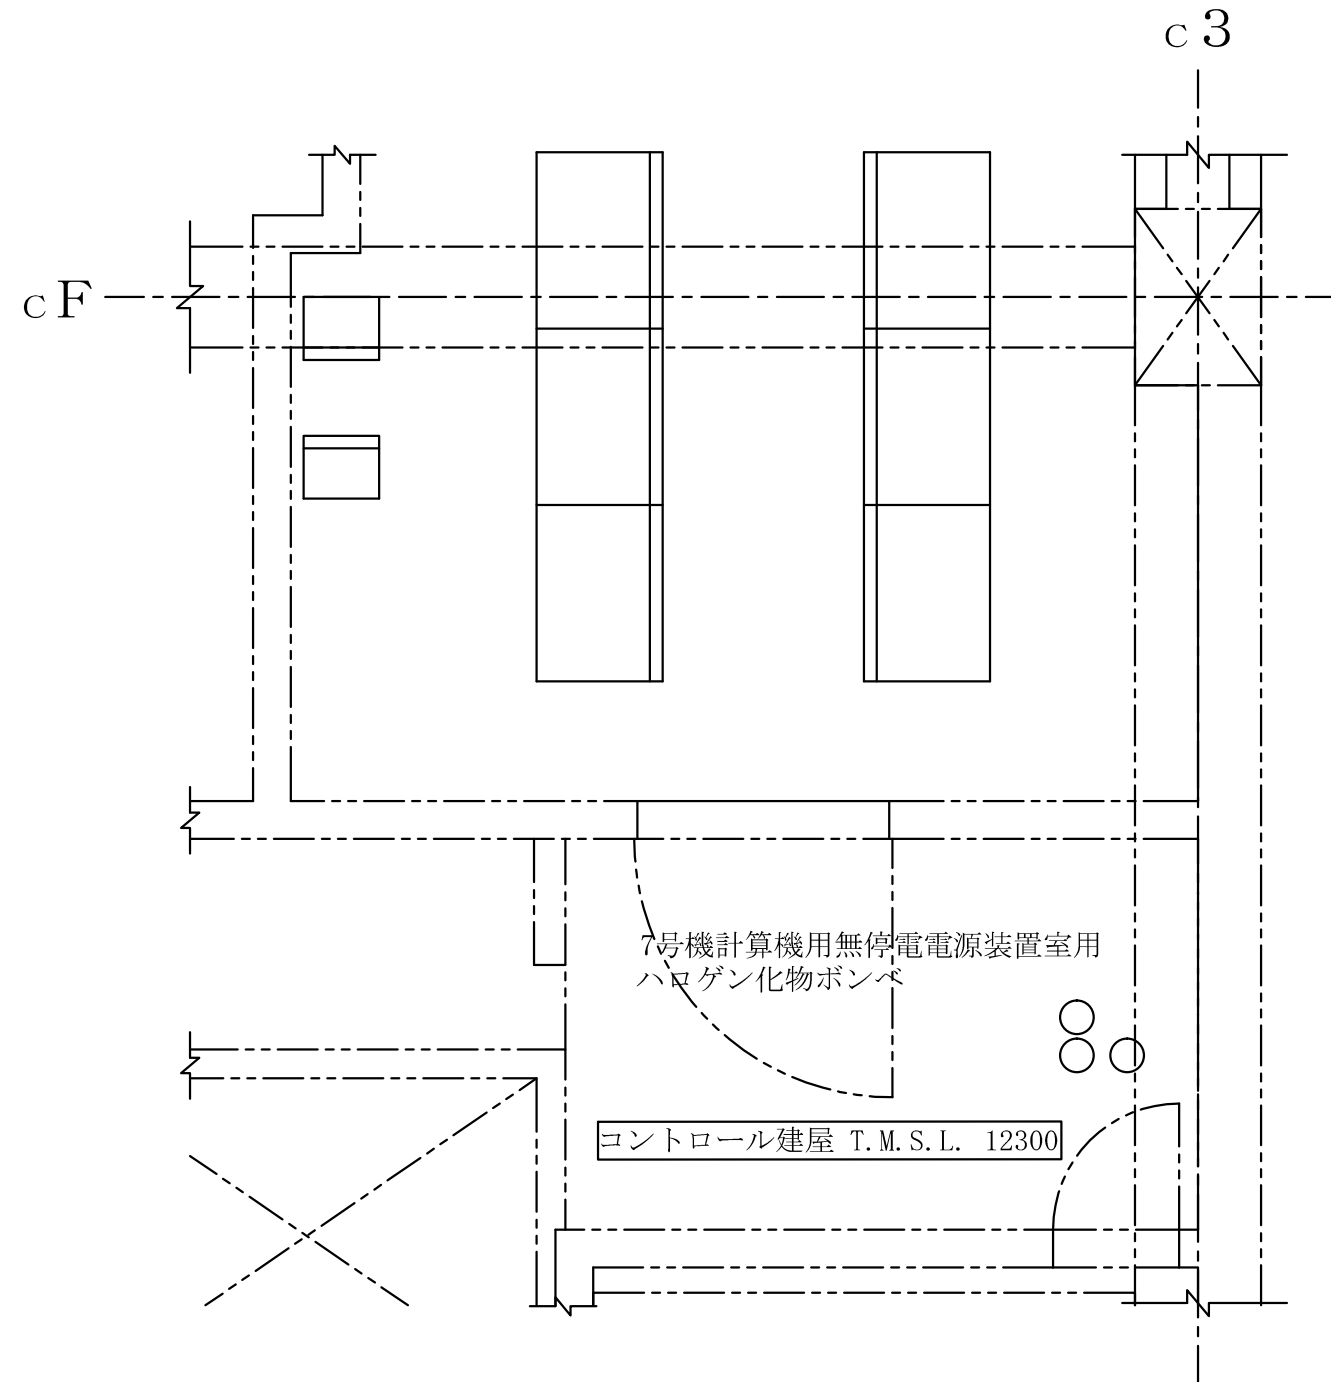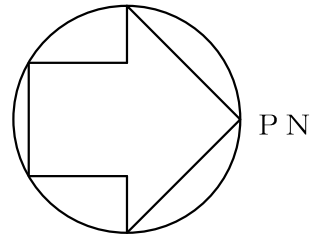



注：寸法はmmを示す。

工事計画認可申請		第9-3-2-1-3-92図
柏崎刈羽原子力発電所第7号機		
名 称	その他発電用原子炉の附属施設のうち 火災防護設備のうち消火設備 (小空間固定式消火設備)に係る 機器の配置を明示した図面 (その92)	
	東京電力ホールディングス株式会社	

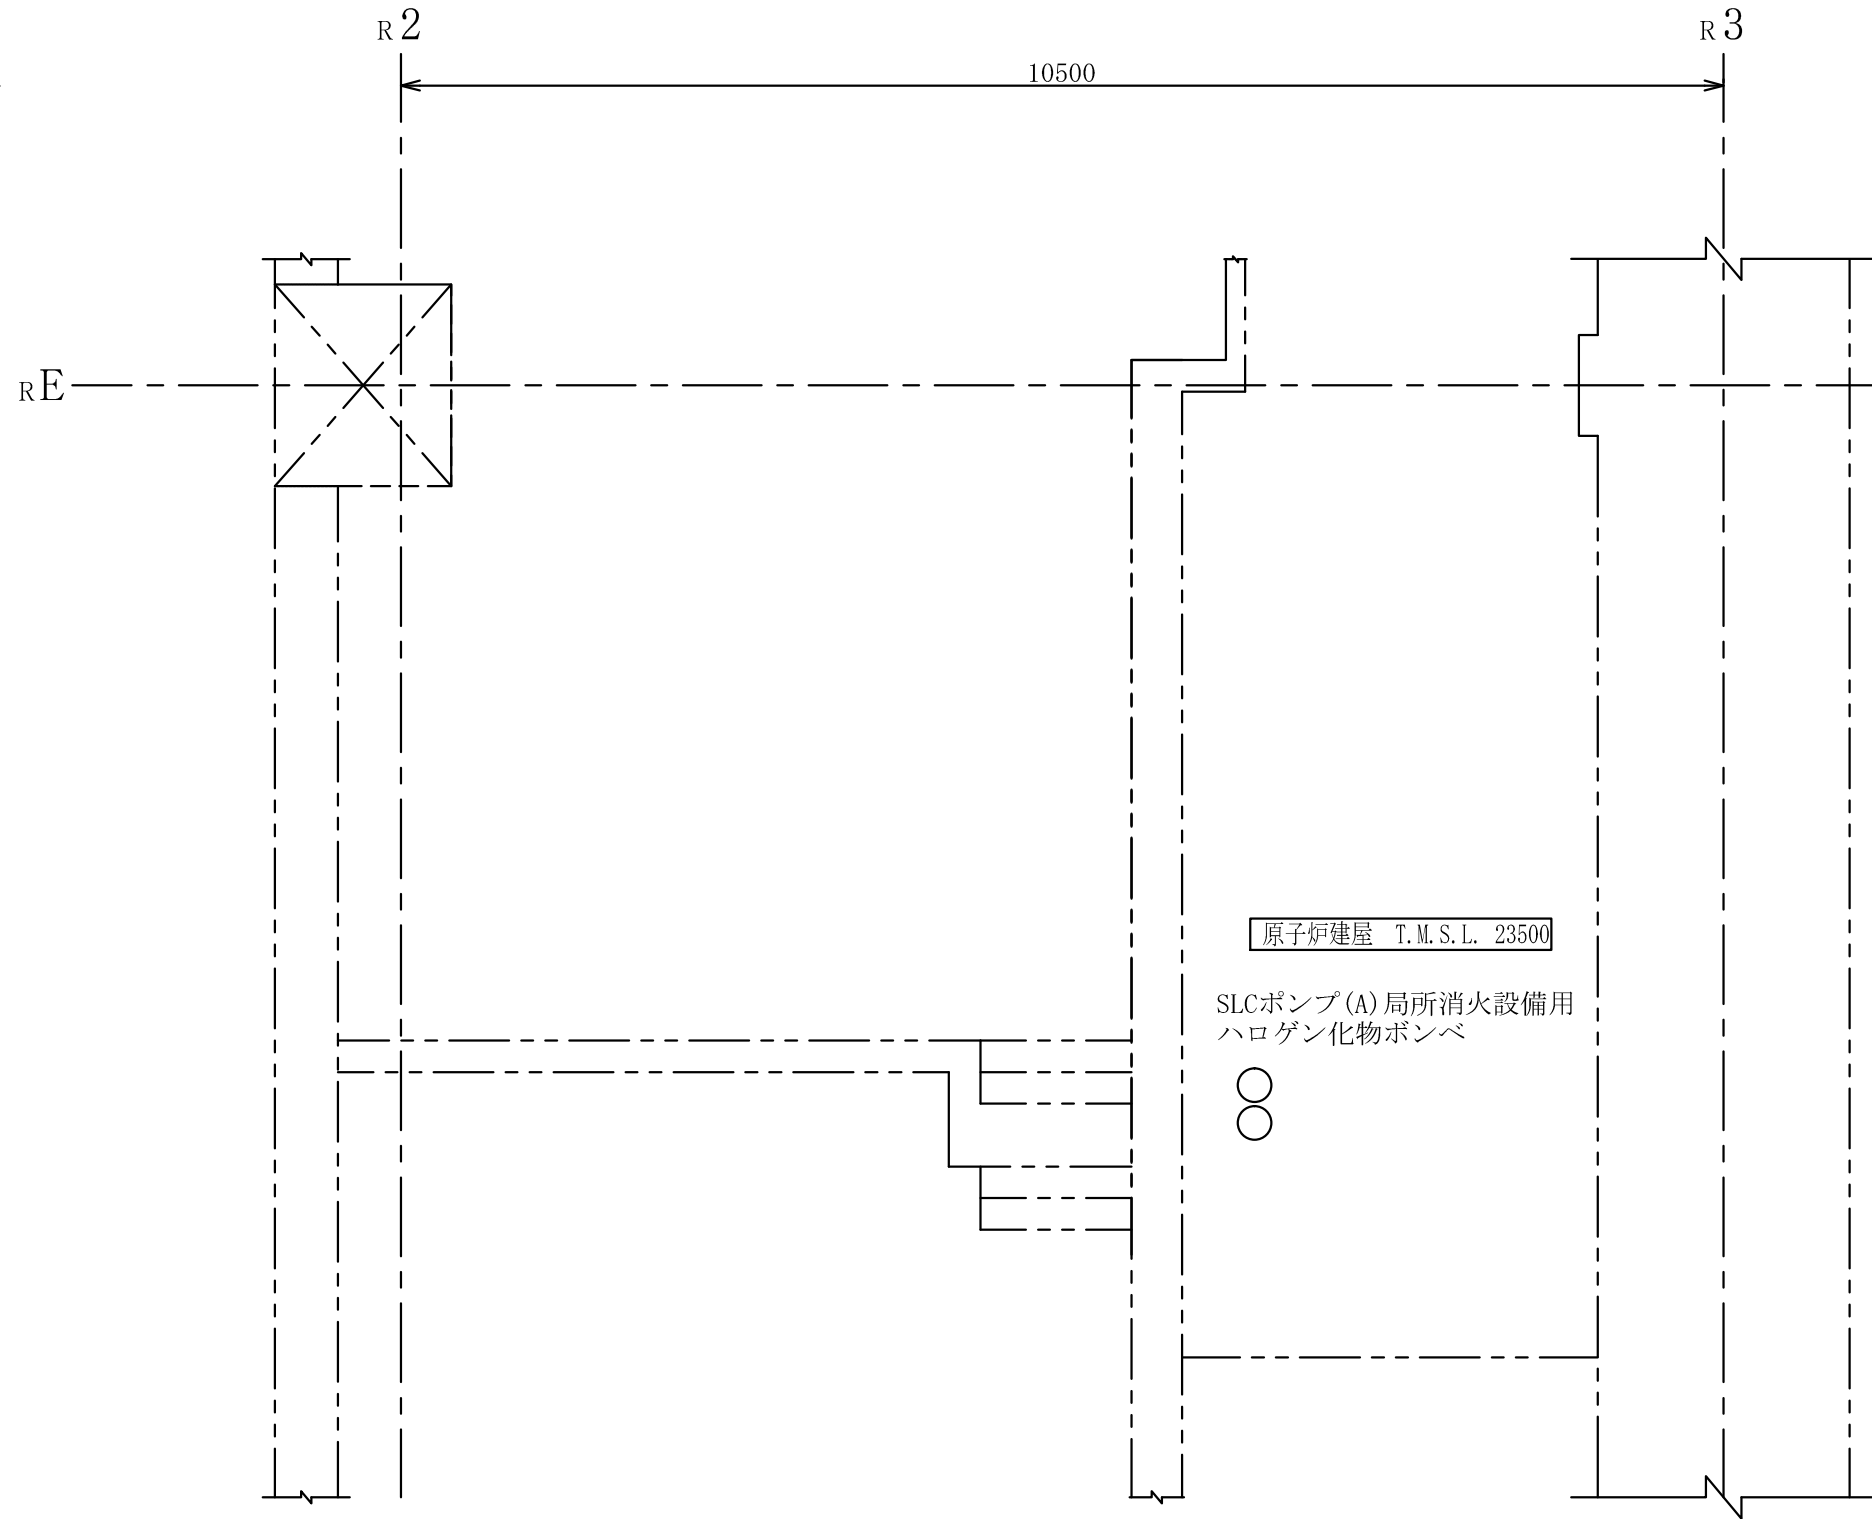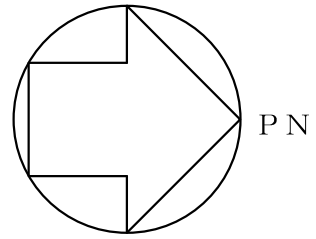

注 : 寸法はmmを示す。

工事計画認可申請		第9-3-2-1-4-1図
柏崎刈羽原子力発電所第7号機		
名 称	その他発電用原子炉の附属施設のうち 火災防護設備のうち消火設備 (SLCポンプ・CRDポンプ局所消火設備)に 係る機器の配置を明示した図面 (その1)	
	東京電力ホールディングス株式会社	

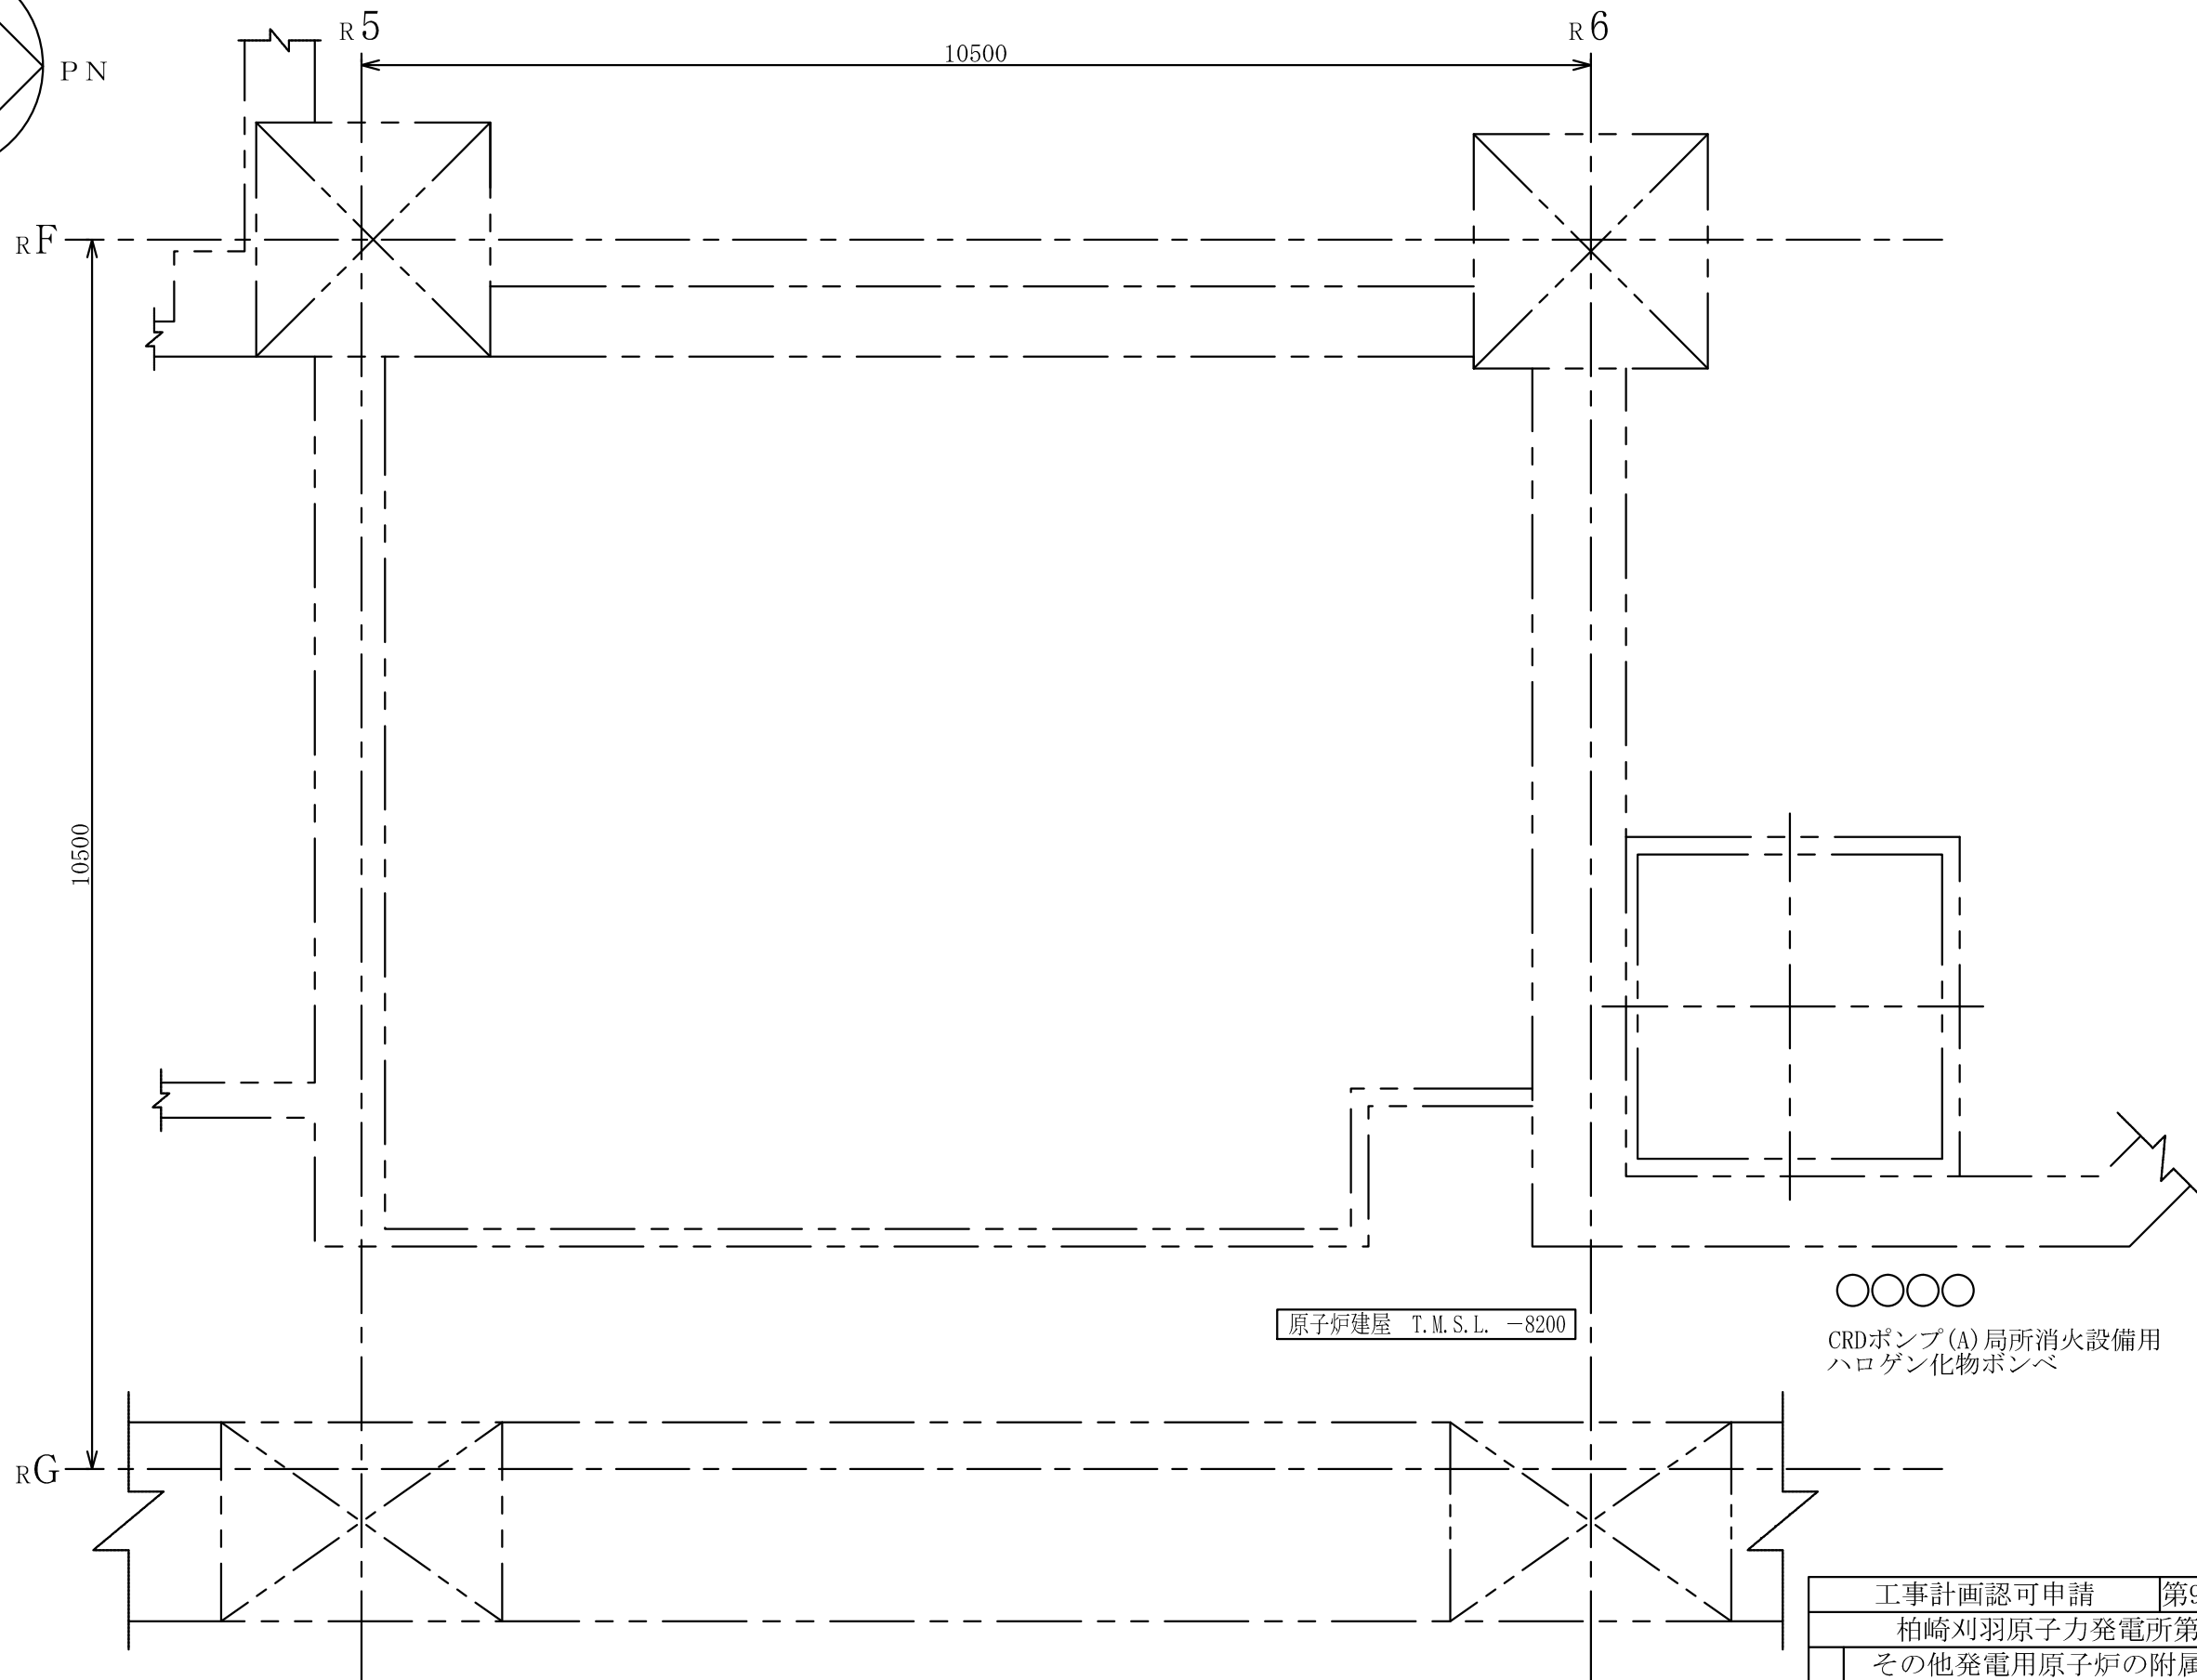
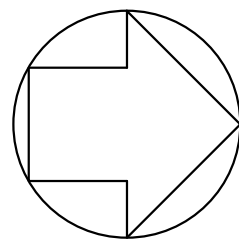


原子炉建屋 T.M.S.L. -8200

○○○○
CRDポンプ(A) 局所消火設備用
ハロゲン化物ポンベ

注：寸法はmmを示す。

工事計画認可申請		第9-3-2-1-4-3図
柏崎刈羽原子力発電所第7号機		
名称	その他発電用原子炉の附属施設のうち 火災防護設備のうち消火設備 (SLCポンプ・CRDポンプ局所消火設備)に 係る機器の配置を明示した図面(その3)	
	東京電力ホールディングス株式会社	

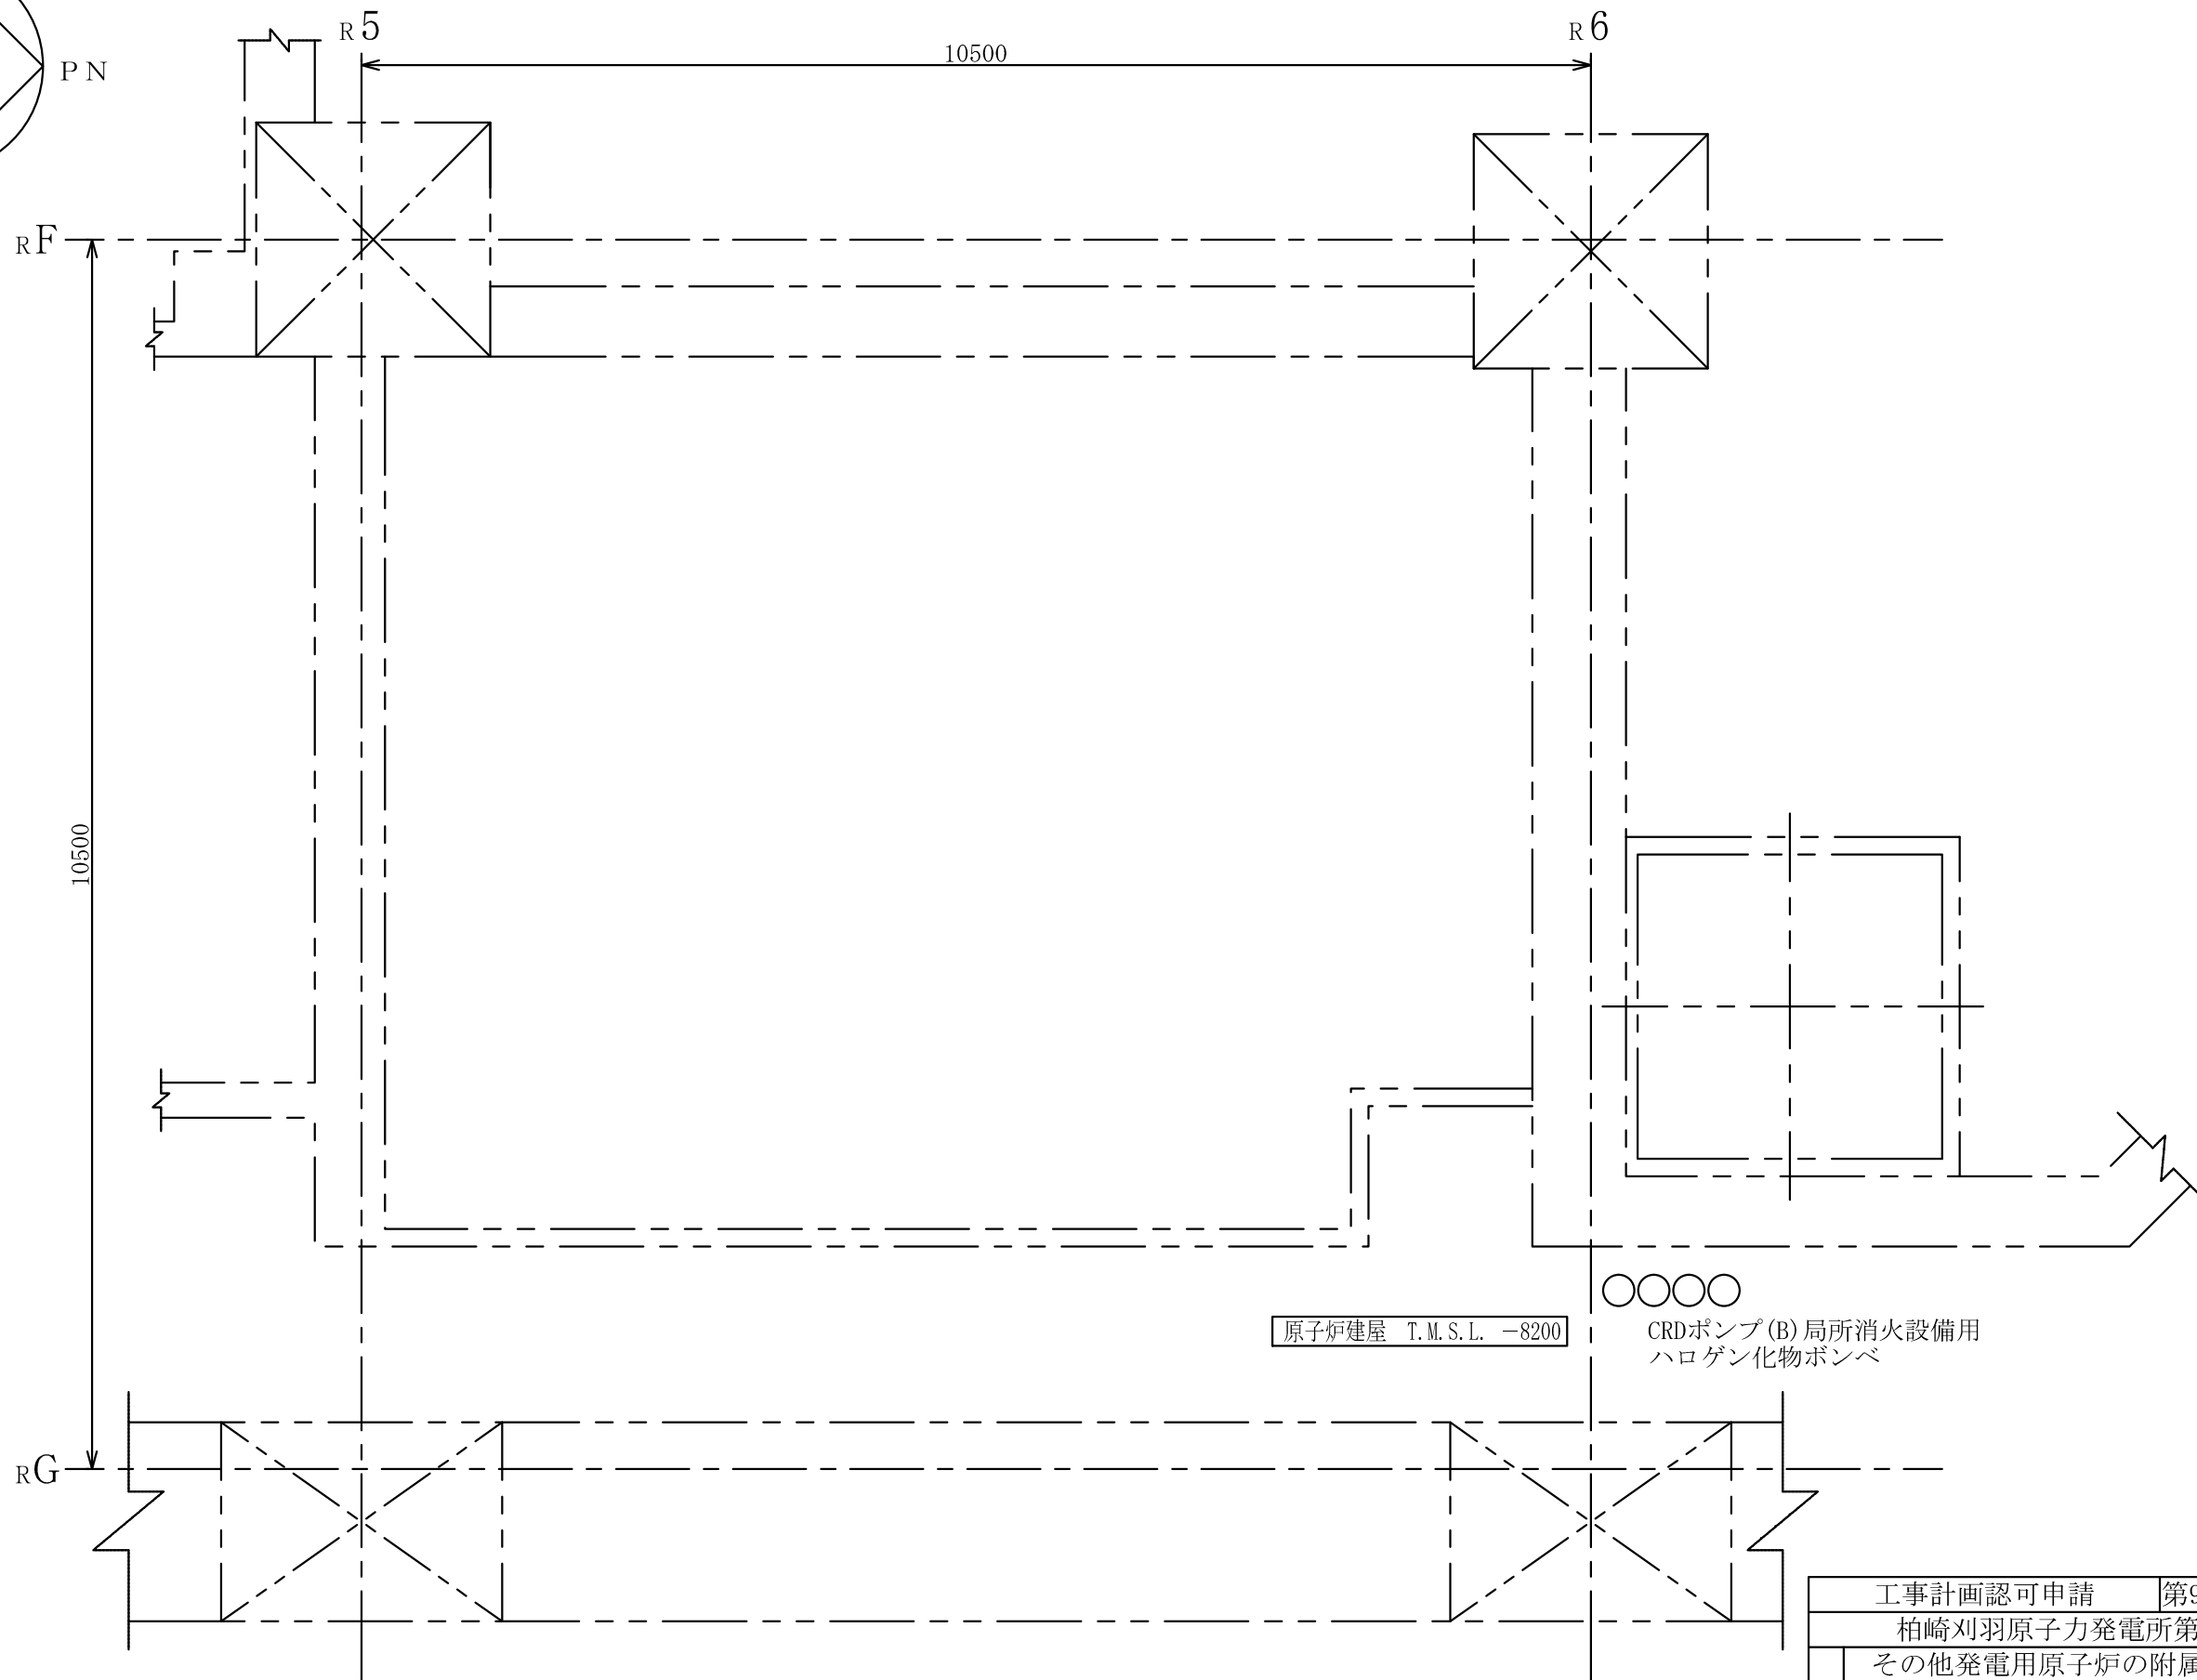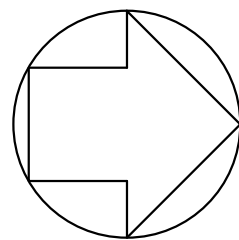



原子炉建屋 T.M.S.L. -8200



CRDポンプ(B)局所消火設備用
ハロゲン化物ポンペ



注 : 寸法はmmを示す。

工事計画認可申請		第9-3-2-1-4-4図
柏崎刈羽原子力発電所第7号機		
名 称	その他発電用原子炉の附属施設のうち 火災防護設備のうち消火設備 (SLCポンプ・CRDポンプ局所消火設備)に 係る機器の配置を明示した図面 (その4)	
	東京電力ホールディングス株式会社	

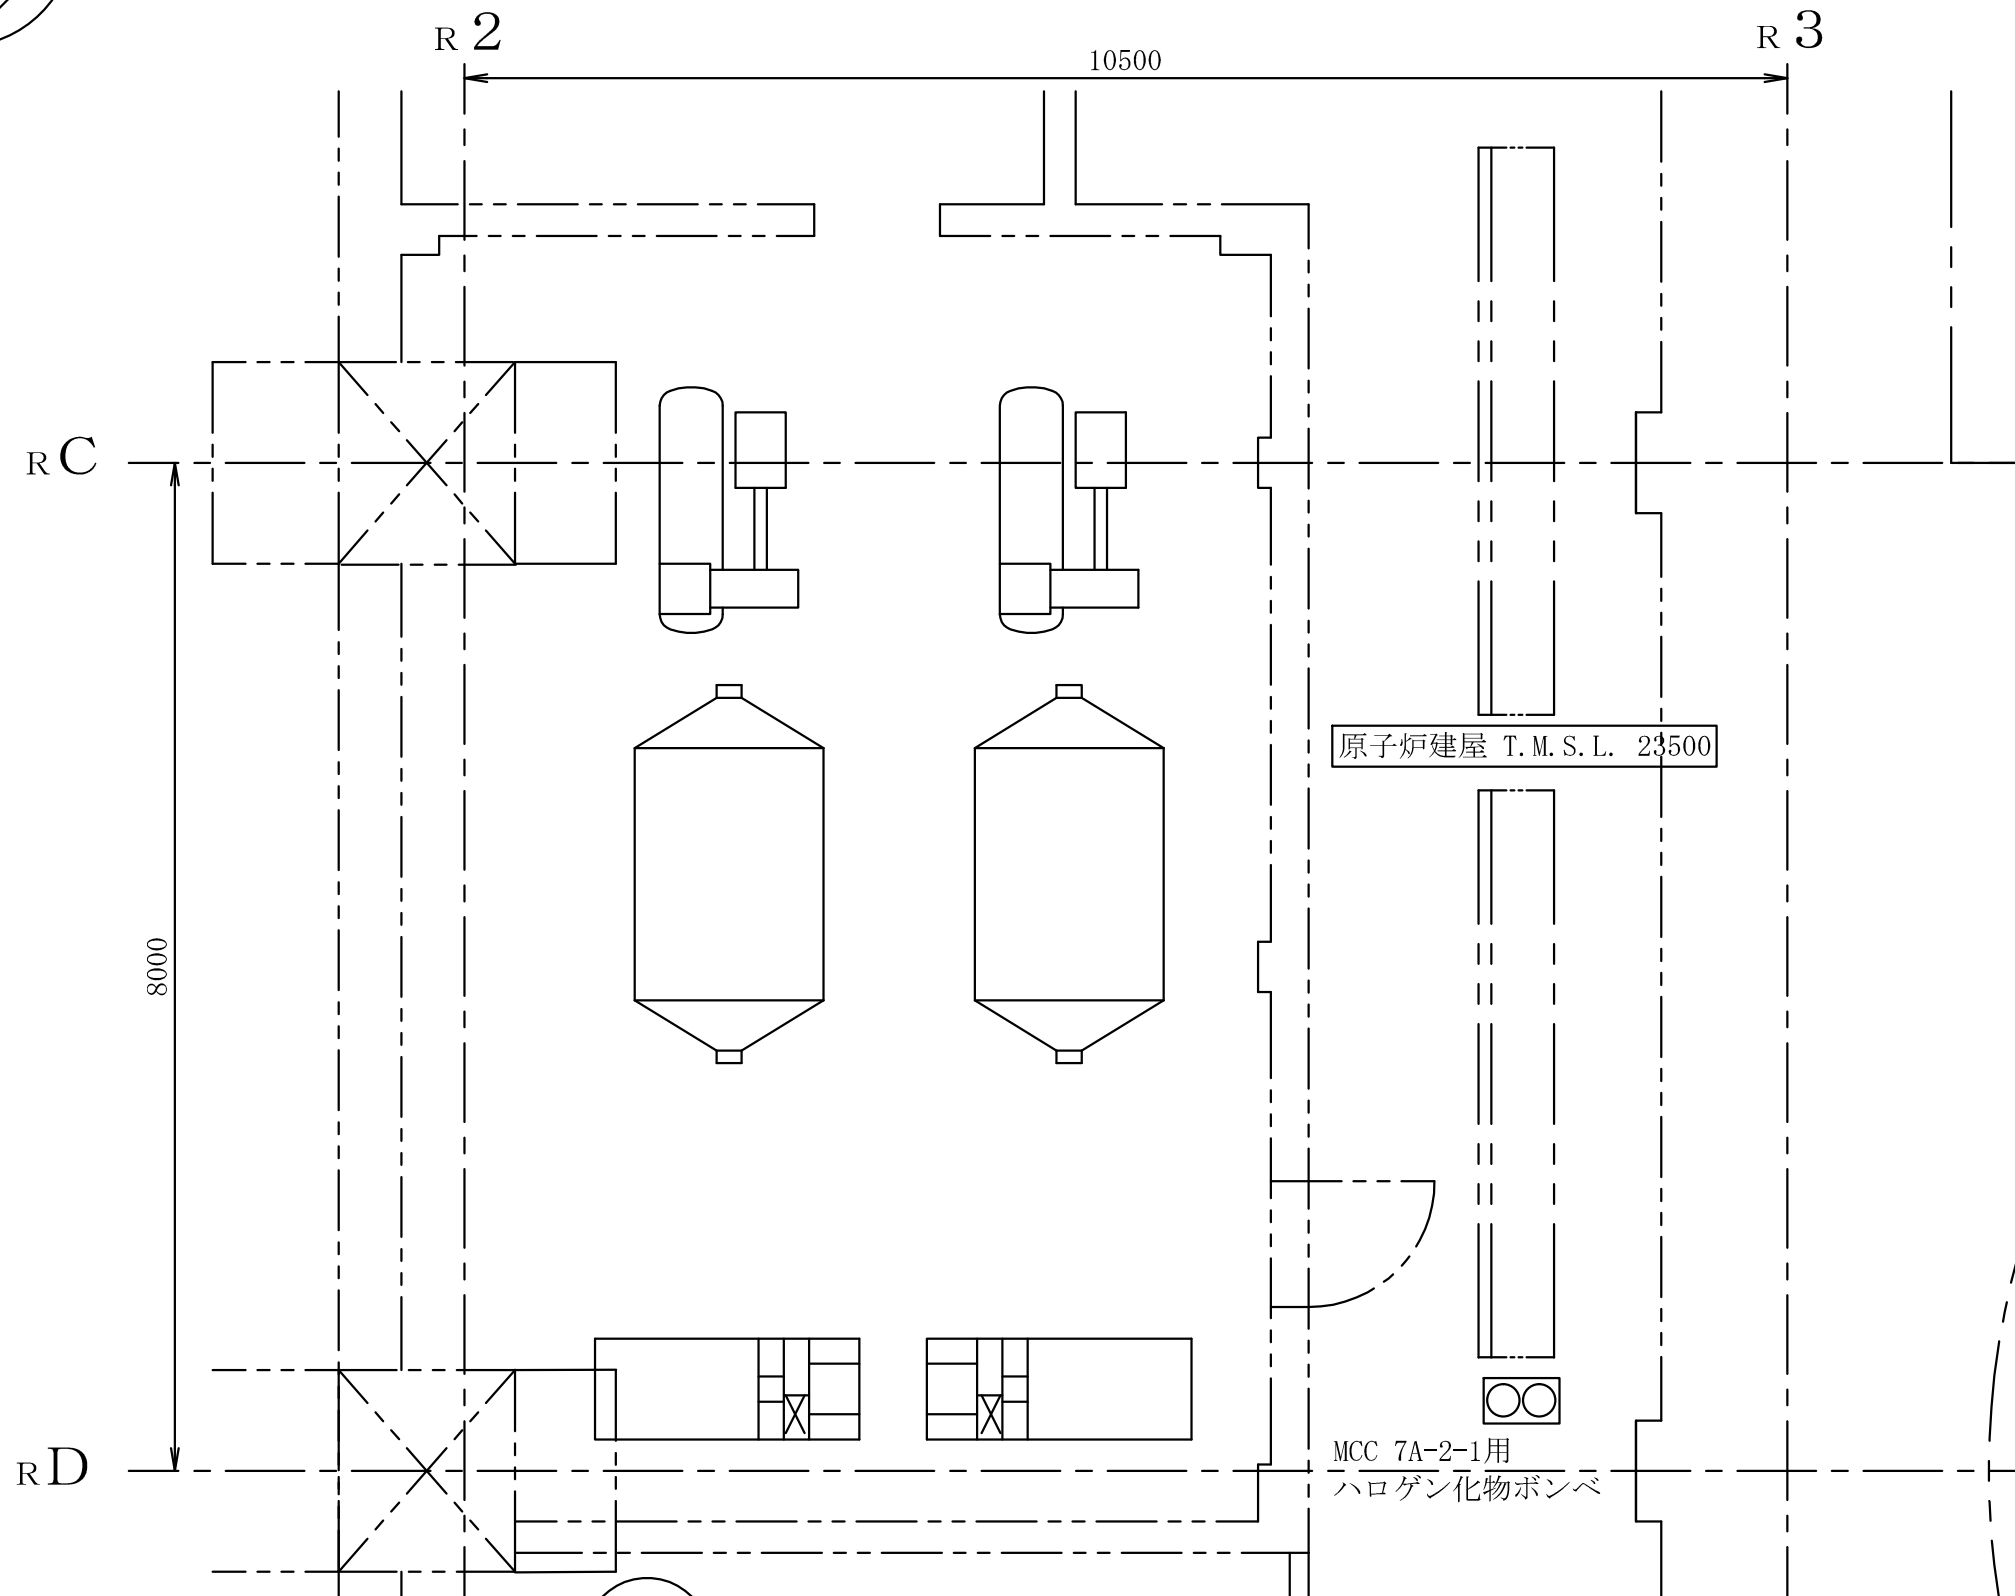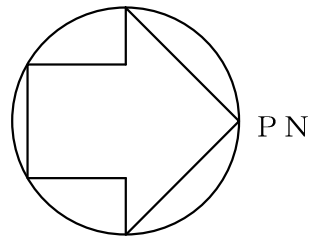



注：寸法はmmを示す。

工事計画認可申請		第9-3-2-1-5-1図
柏崎刈羽原子力発電所第7号機		
名 称	その他発電用原子炉の附属施設のうち 火災防護設備のうち消火設備 (電源盤・制御盤消火設備)に係る 機器の配置を明示した図面 (その1)	
	東京電力ホールディングス株式会社	

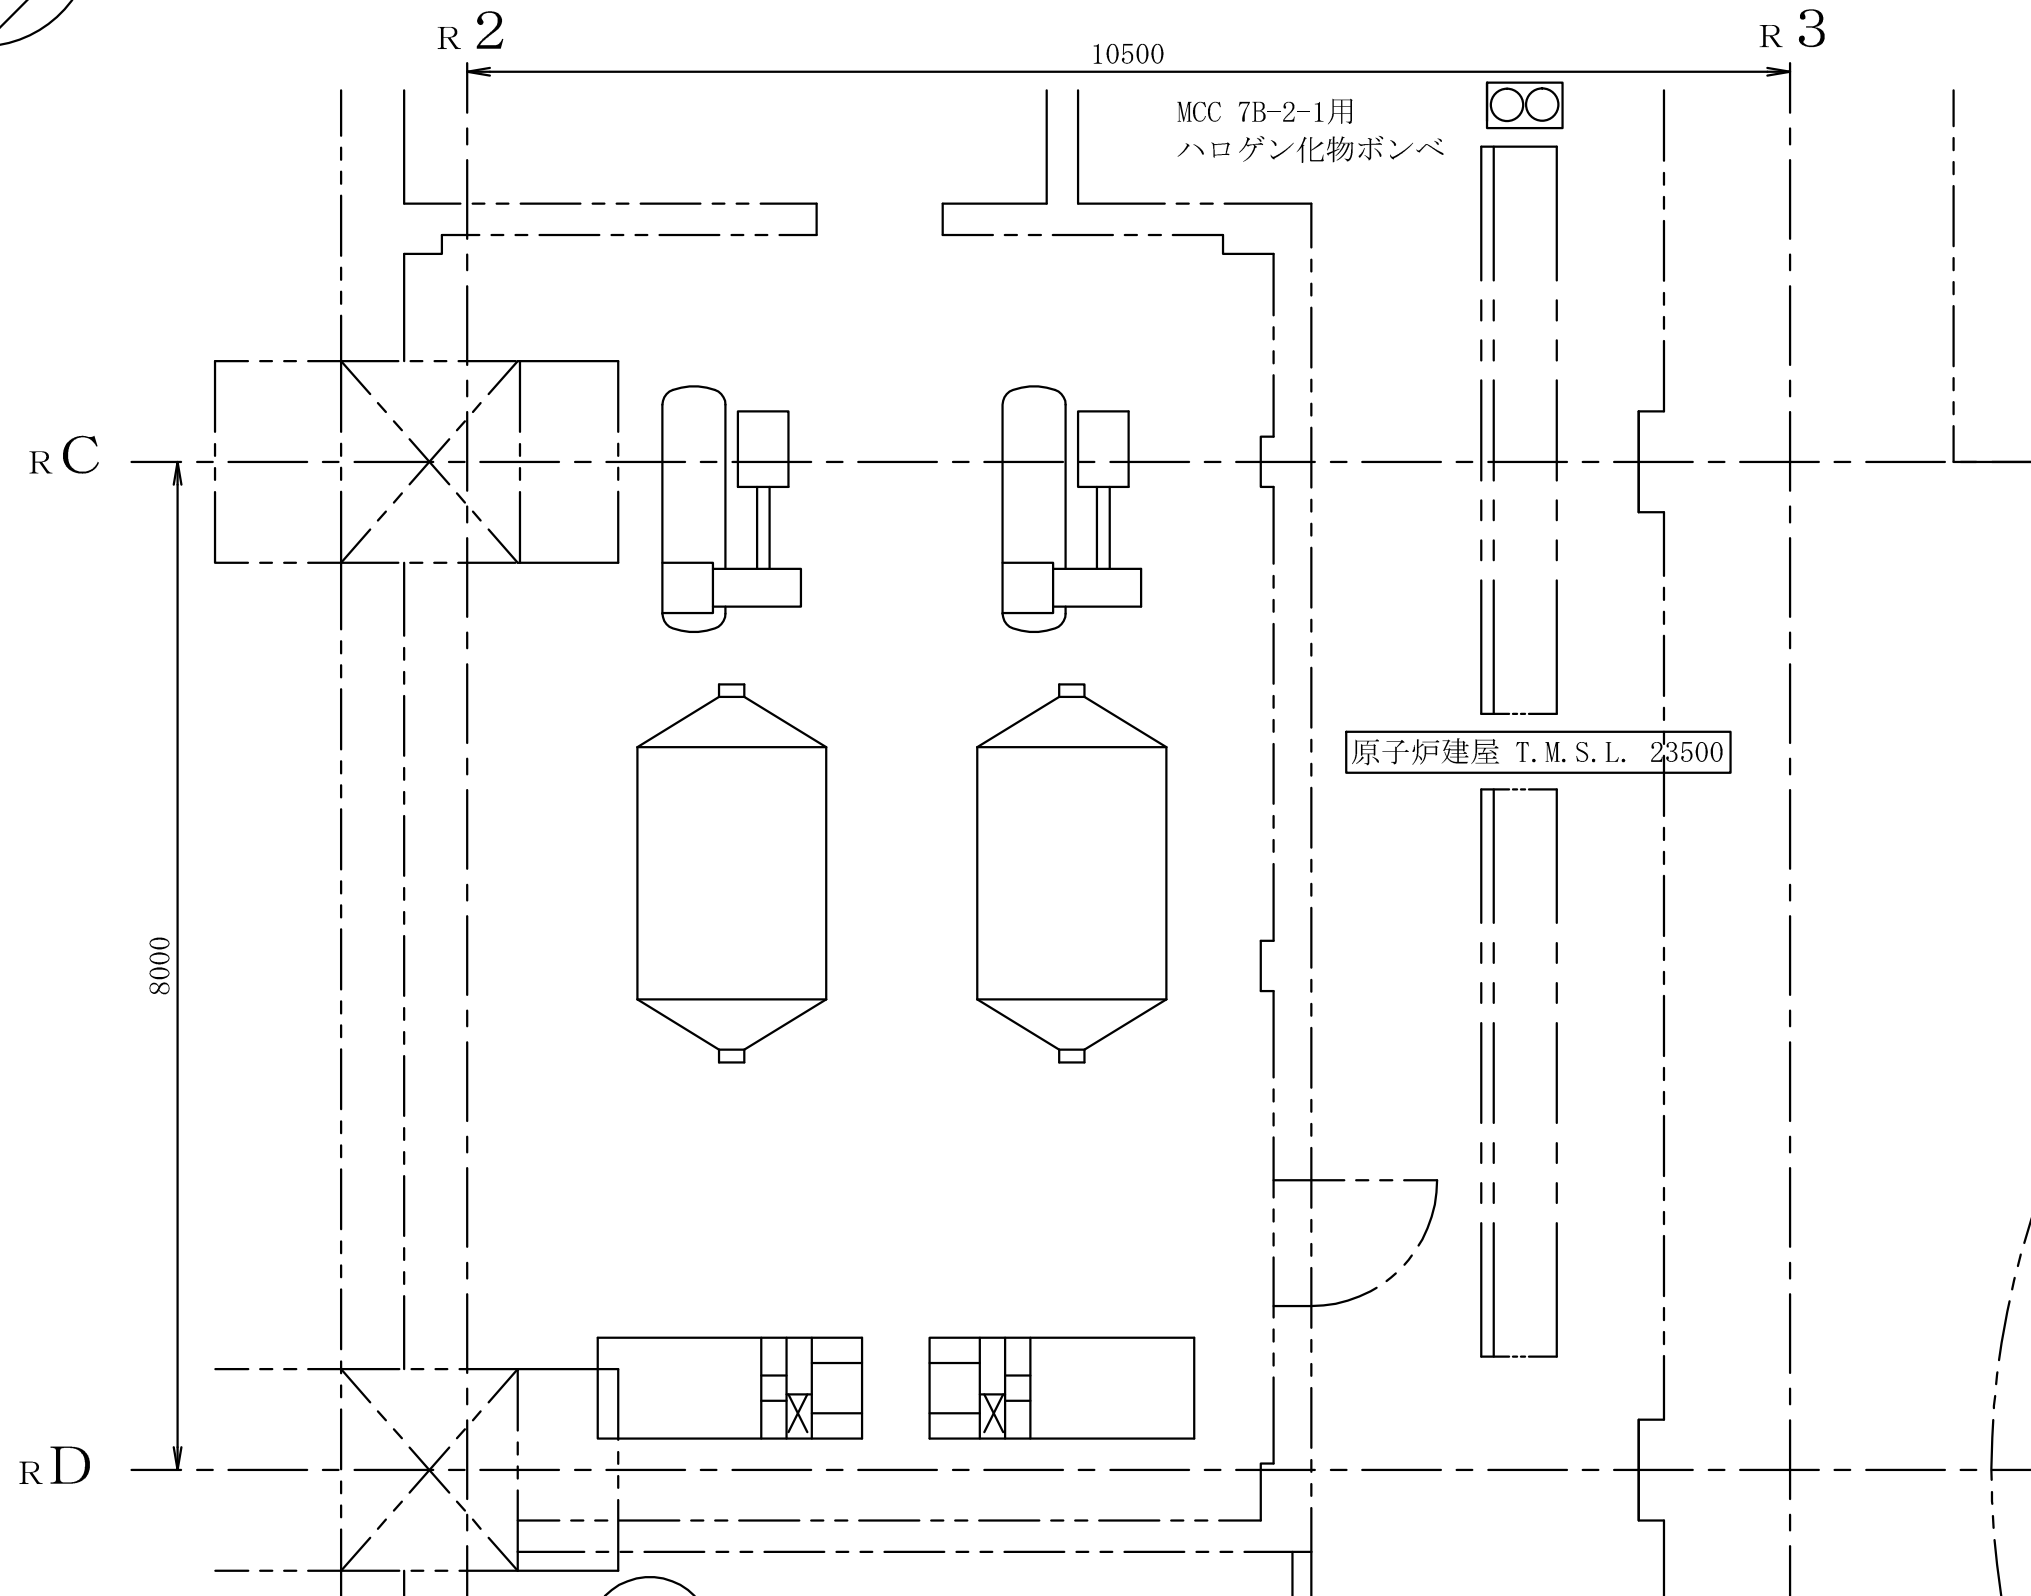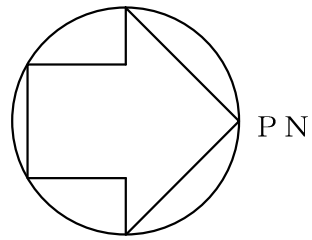



注：寸法はmmを示す。

工事計画認可申請		第9-3-2-1-5-2図
柏崎刈羽原子力発電所第7号機		
名 称	その他発電用原子炉の附属施設のうち 火災防護設備のうち消火設備 (電源盤・制御盤消火設備)に係る 機器の配置を明示した図面 (その2)	
	東京電力ホールディングス株式会社	

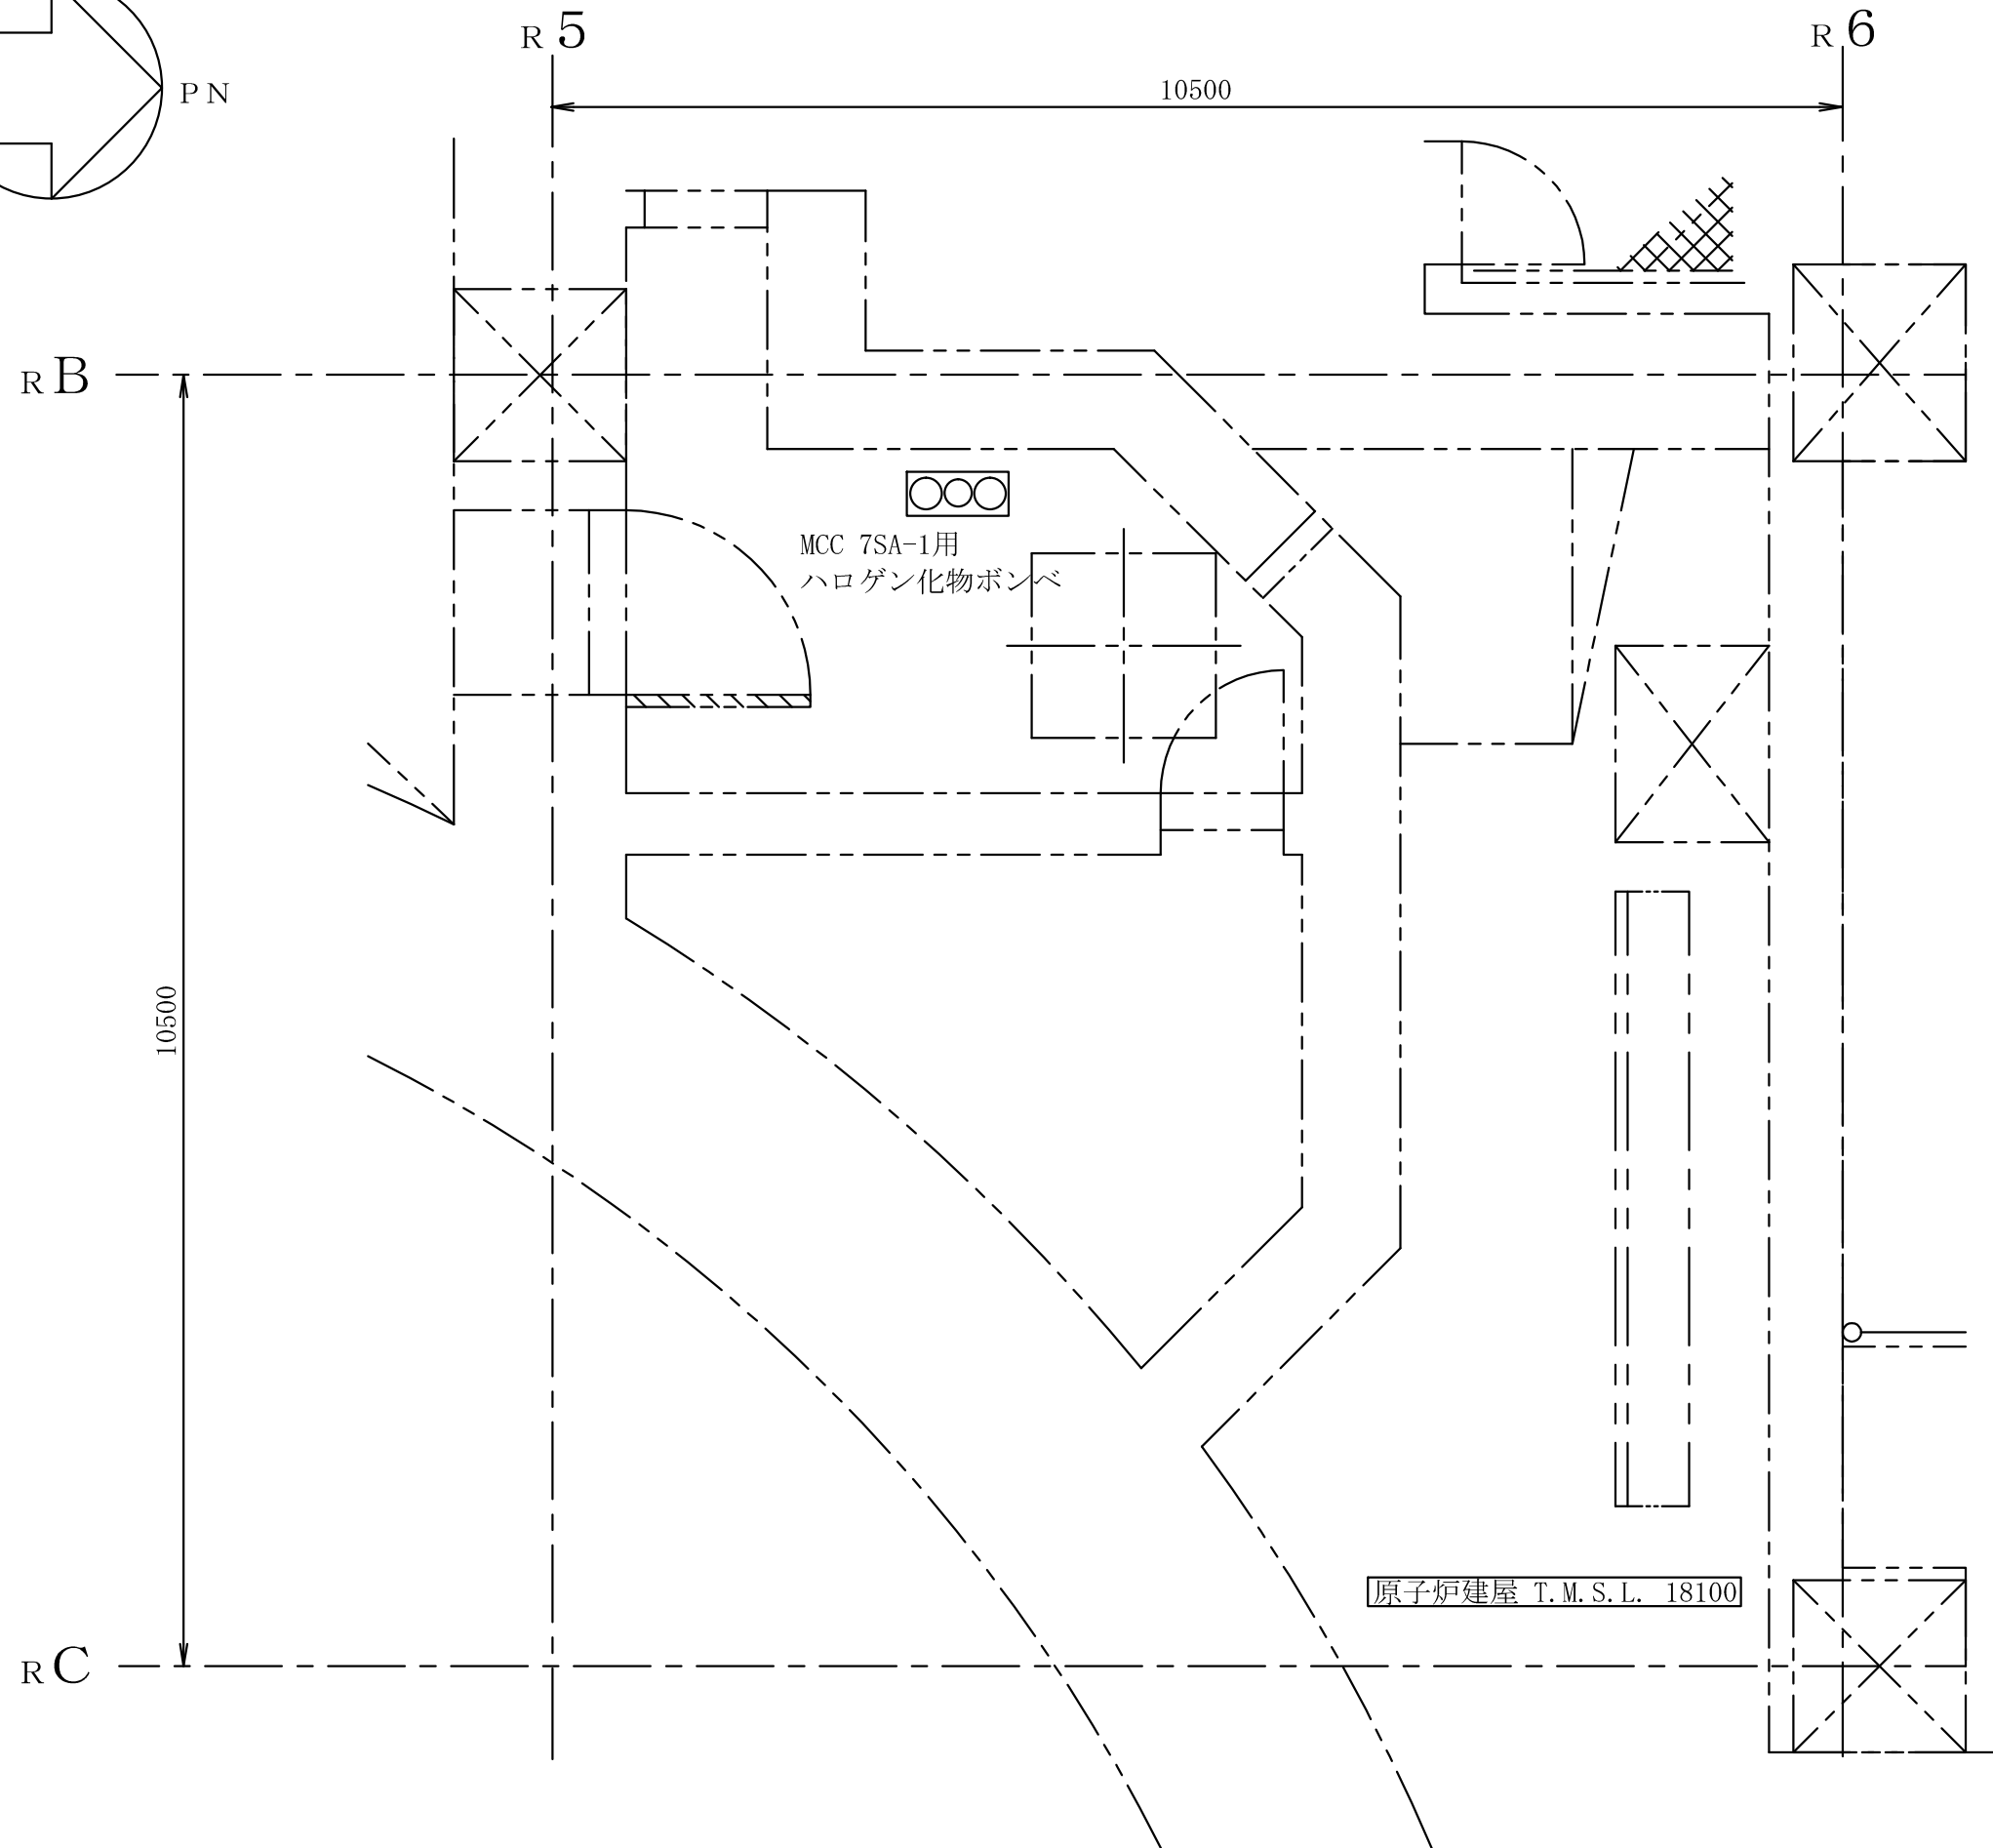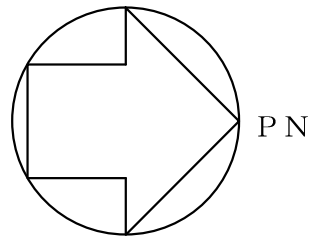



注：寸法はmmを示す。

工事計画認可申請		第9-3-2-1-5-3図
柏崎刈羽原子力発電所第7号機		
名称	その他発電用原子炉の附属施設のうち 火災防護設備のうち消火設備 (電源盤・制御盤消火設備)に係る 機器の配置を明示した図面 (その3)	
	東京電力ホールディングス株式会社	

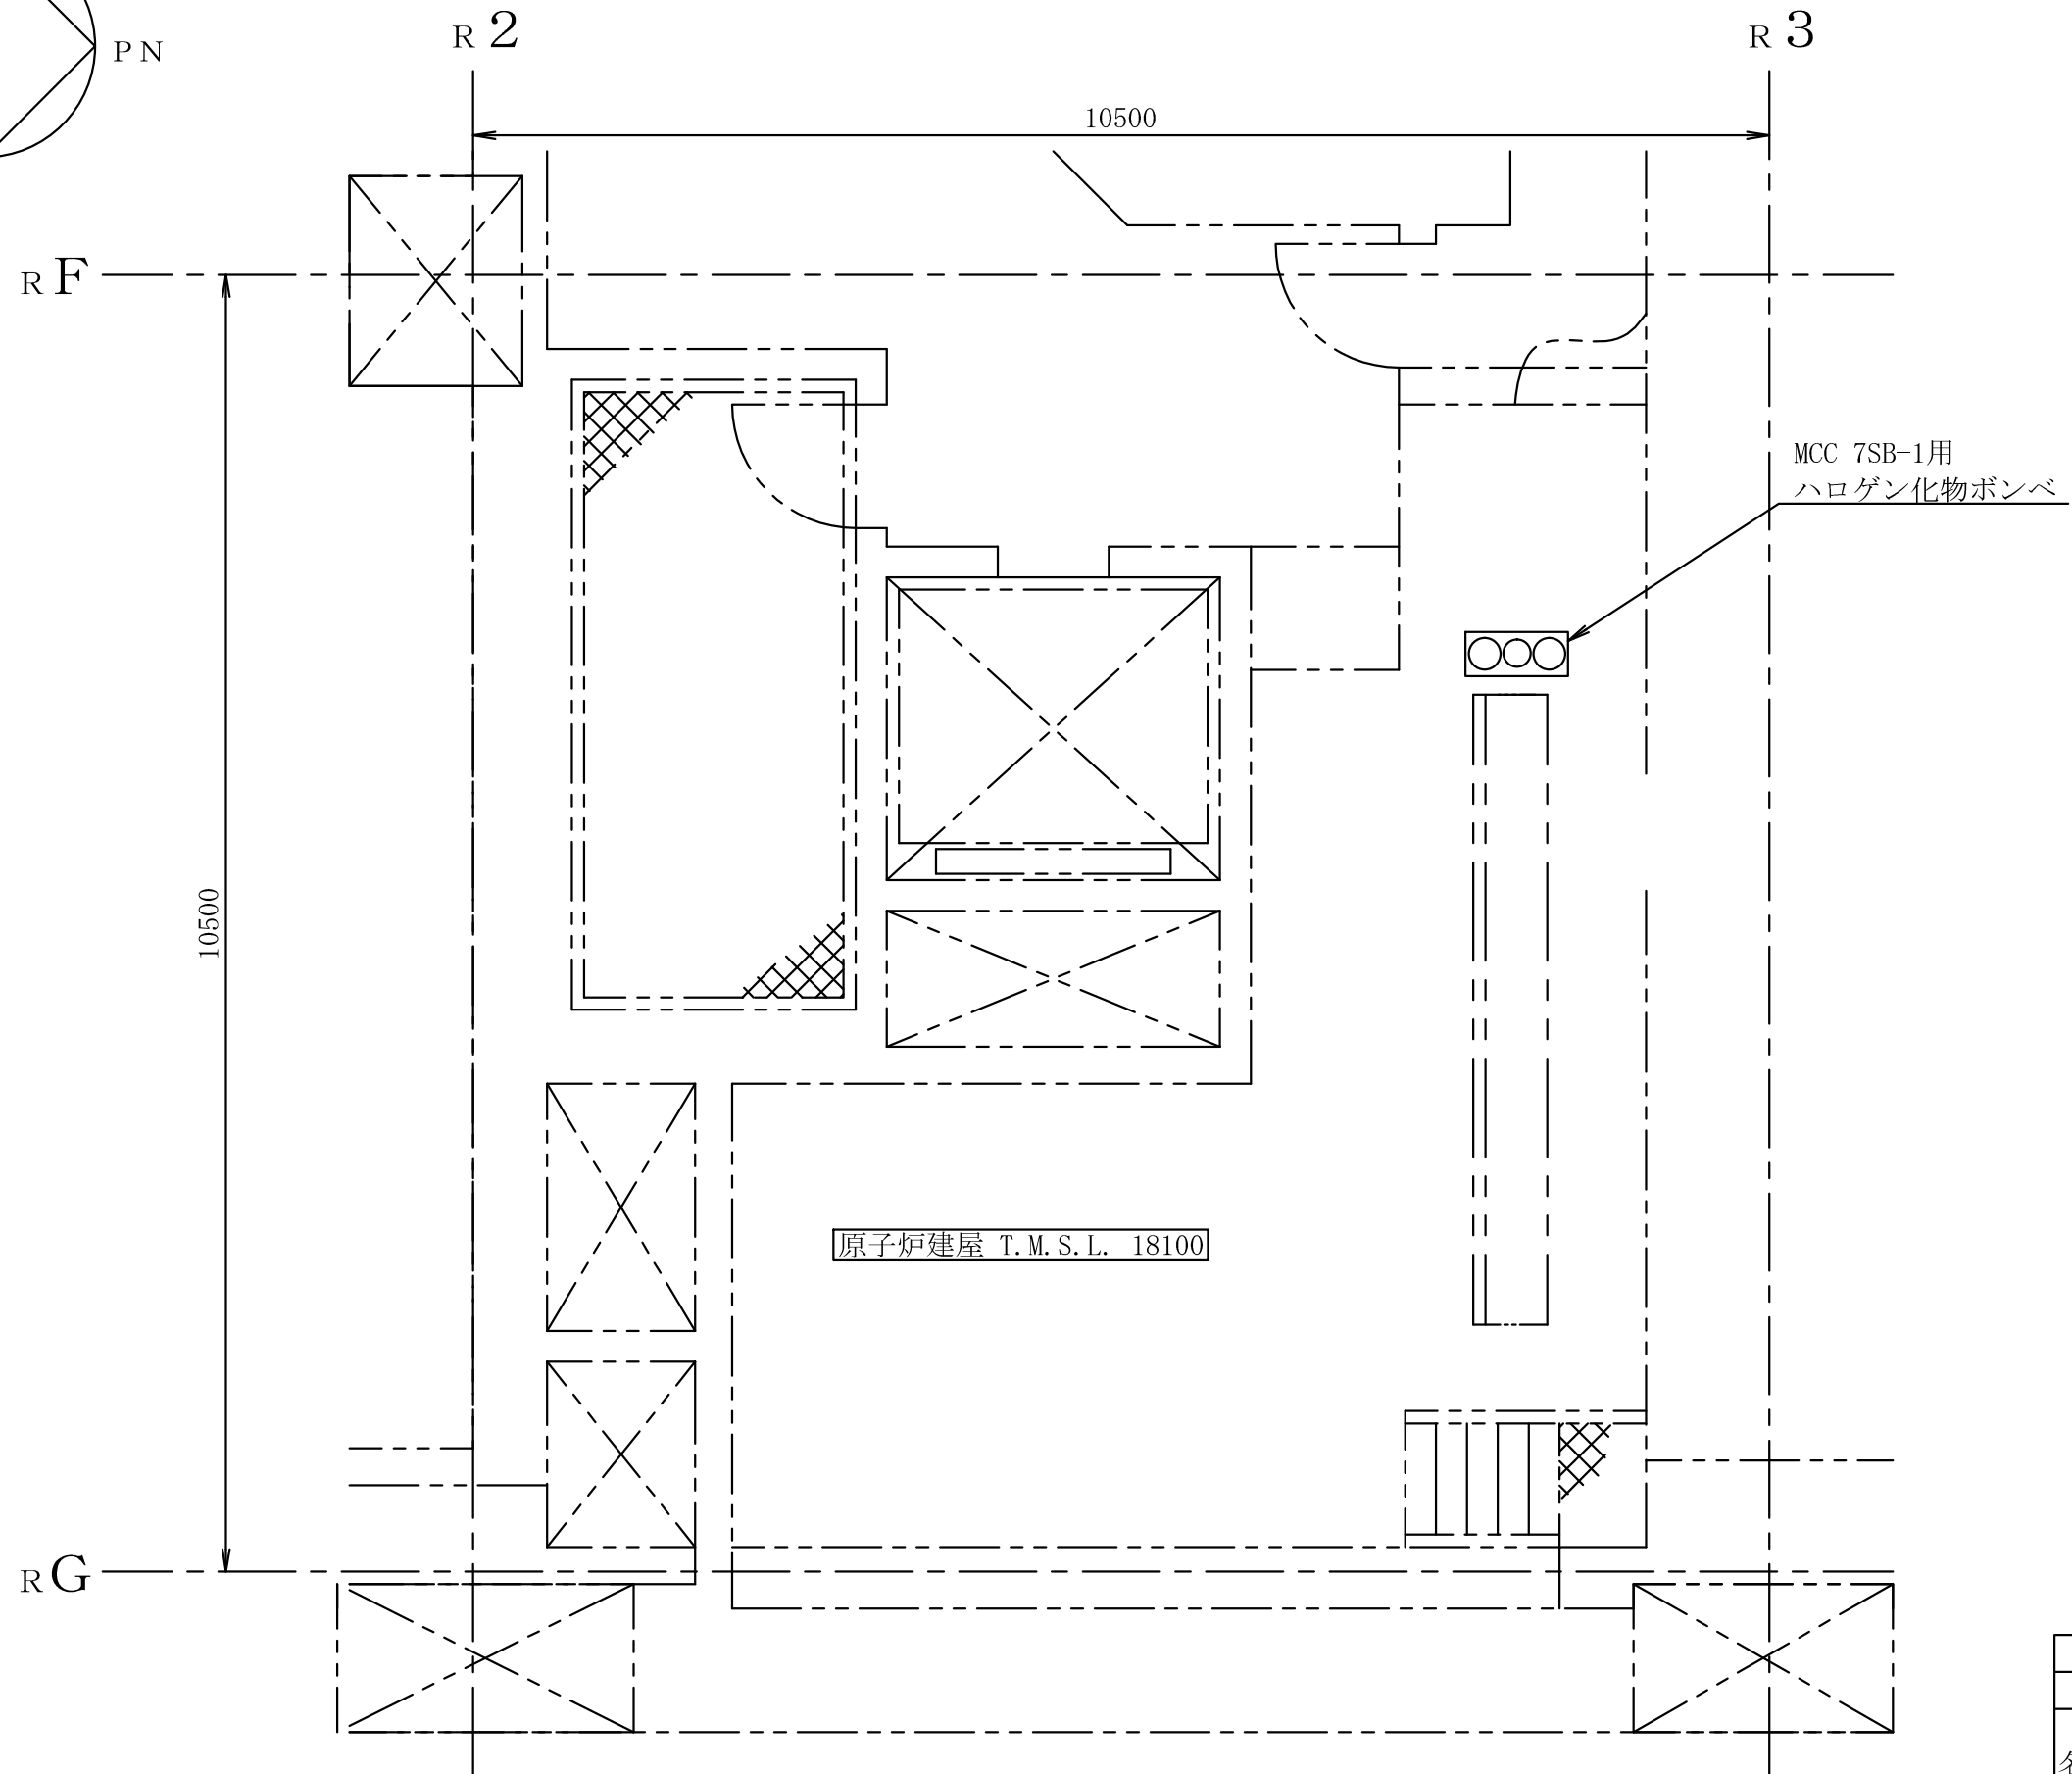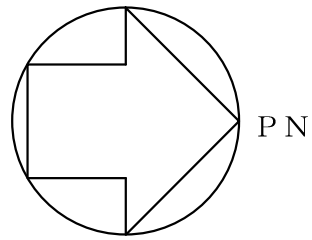

注：寸法はmmを示す。

工事計画認可申請		第9-3-2-1-5-4図
柏崎刈羽原子力発電所第7号機		
名称	その他発電用原子炉の附属施設のうち 火災防護設備のうち消火設備 (電源盤・制御盤消火設備)に係る 機器の配置を明示した図面 (その4)	
	東京電力ホールディングス株式会社	

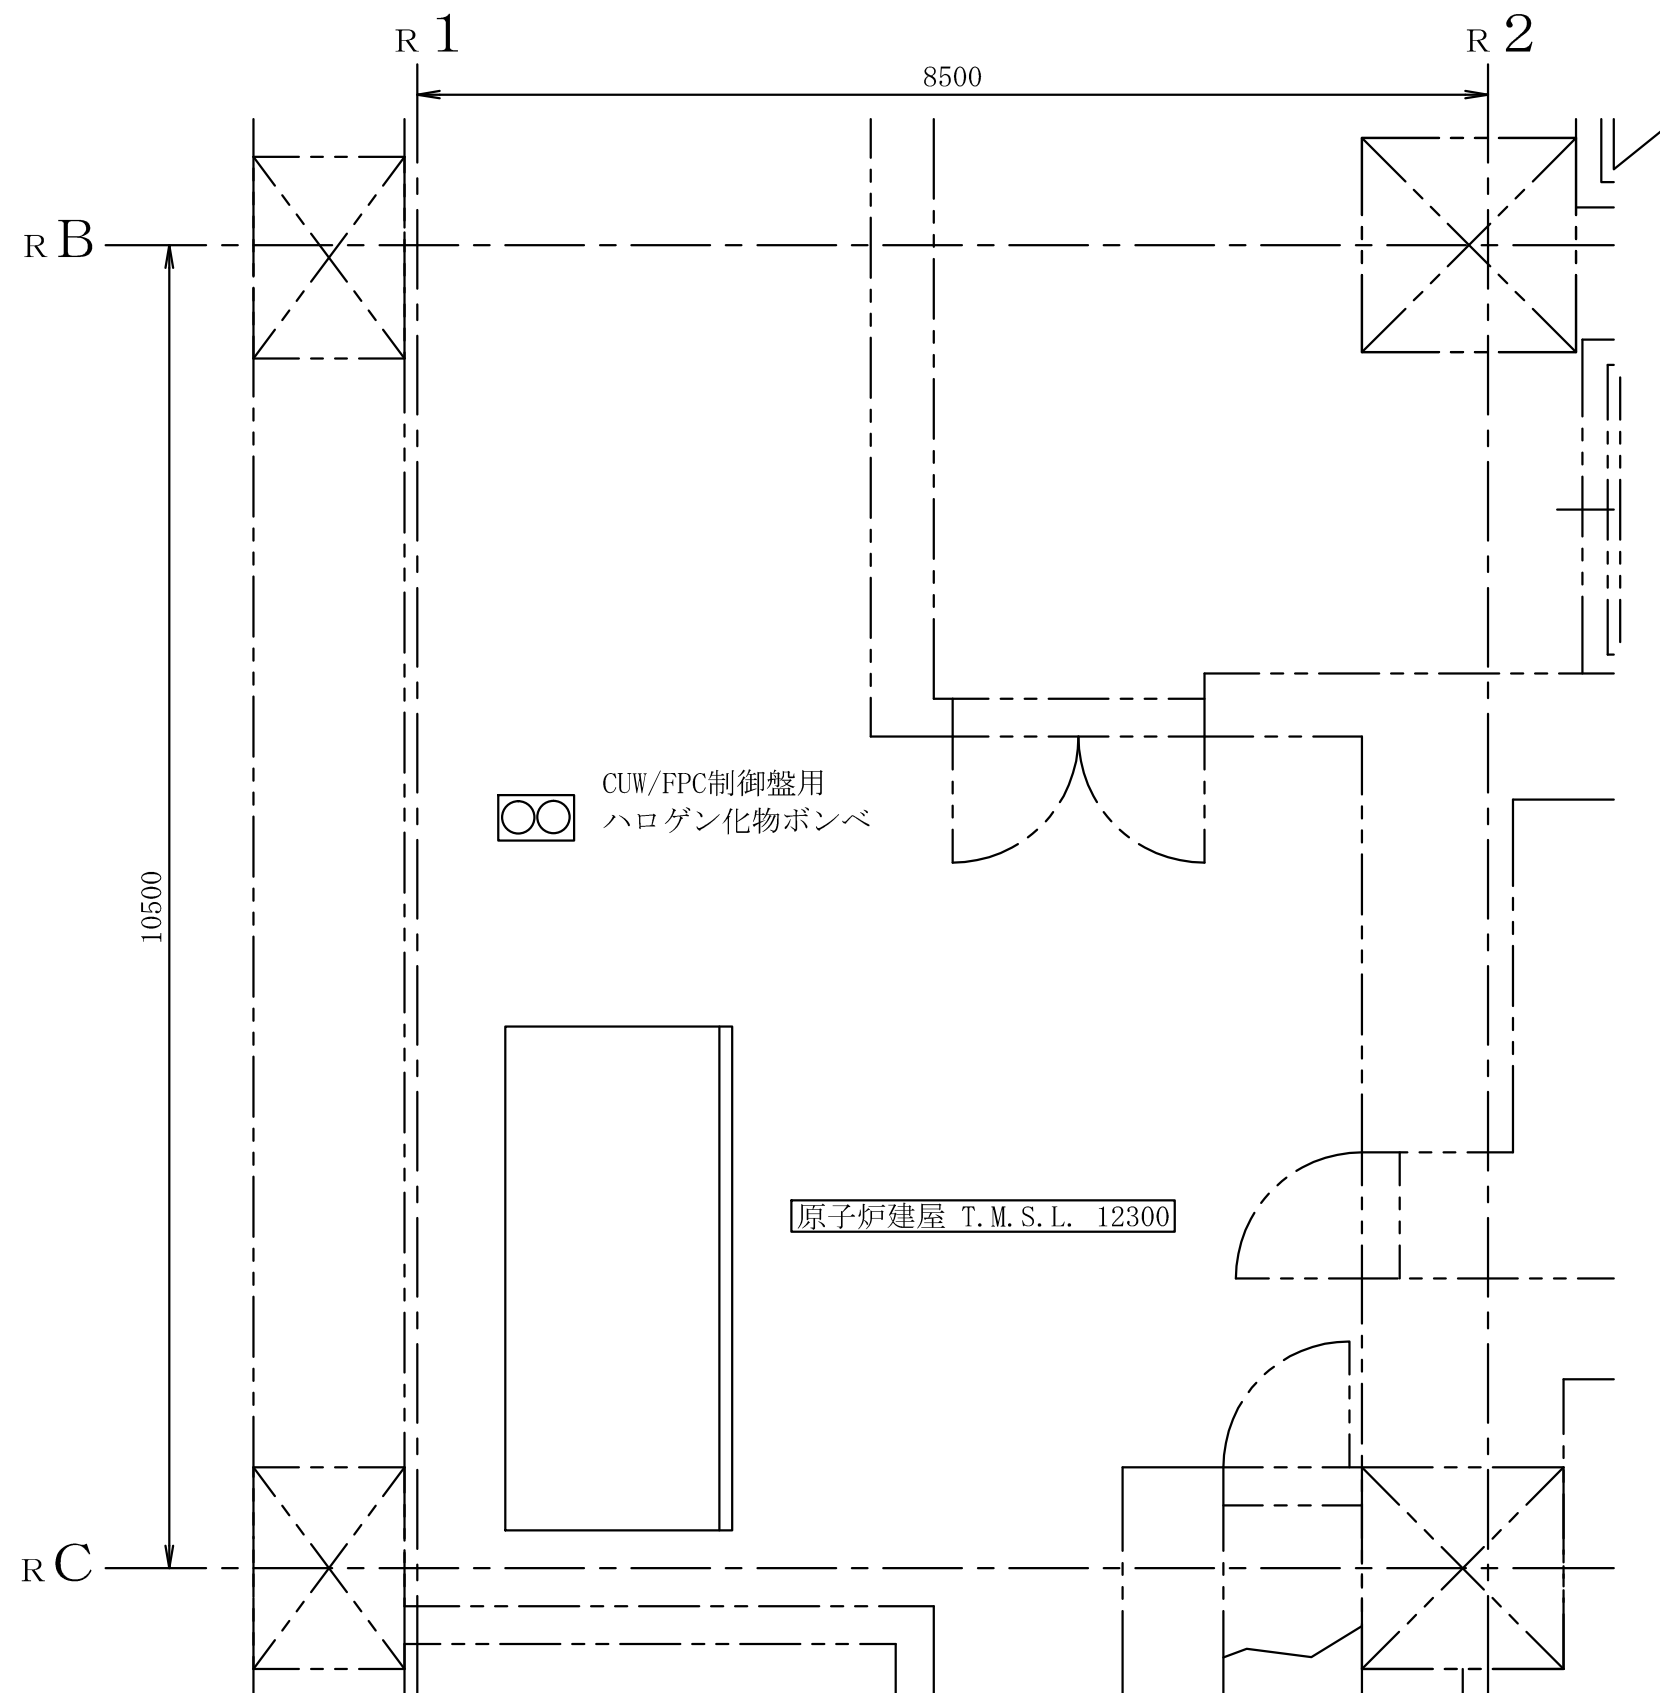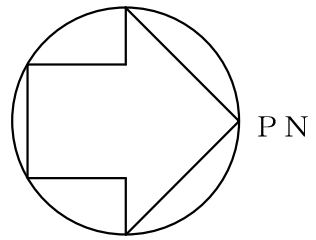

注：寸法はmmを示す。

工事計画認可申請		第9-3-2-1-5-5図
柏崎刈羽原子力発電所第7号機		
名 称	その他発電用原子炉の附属施設のうち 火災防護設備のうち消火設備 (電源盤・制御盤消火設備)に係る 機器の配置を明示した図面 (その5)	
	東京電力ホールディングス株式会社	