

建屋滞留水処理等の進捗状況について

2022年3月14日

TEPCO

東京電力ホールディングス株式会社

1-1. 概要


- 循環注水を行っている1～3号機原子炉建屋（R/B）については、2022～2024年度内に、R/B滞留水量を2020年末の半分程度（約3,000m³程度）に低減する計画。
- 比較的高い全α濃度（2～5乗Bq/Lオーダー）が確認されているR/B滞留水については、性状分析等を進めている。現在得られた分析の結果を踏まえ、α核種を除去することができる設備の設計を進めているところ。
- 1～4号機建屋滞留水を一時貯留しているプロセス主建屋（PMB）、高温焼却炉建屋（HTI）の床面露出に向けて、その機能を引き継ぎ、滞留水を一時貯留するタンクの設置を計画しているところ。

1-2. 今後の建屋滞留水処理計画

- 循環注水を行っている1～3号機R/Bについて、2022～2024年度内に、R/B滞留水量を2020年末の半分程度（約3,000m³程度）に低減する。
 - 建屋滞留水の水位低下は、ダストの影響の確認や、R/B下部に存在するα核種を含む高濃度の滞留水を処理することによる急激な濃度変化による後段設備への影響を緩和するため、建屋毎に2週間毎に10cm程度のペースを目安に水位低下を実施中。現在、2号機の水位低下を優先して実施中。引き続き、来年度以降に1、3号機の水位低下を実施する計画。
- プロセス主建屋（PMB）、高温焼却炉建屋（HTI）については、極力低い水位を維持※¹しつつ、ゼオライト土嚢等の回収目標である2024年内の作業完了以降にPMB、HTIの床面露出を行う計画。

※1 PMBはT.P.-1200程度、HTIはT.P.-800程度（水深1.5m程度）で水位を管理。
 なお、大雨等による一時的な水位変動の可能性あり。

今後の1～3号機R/B水位低下計画案

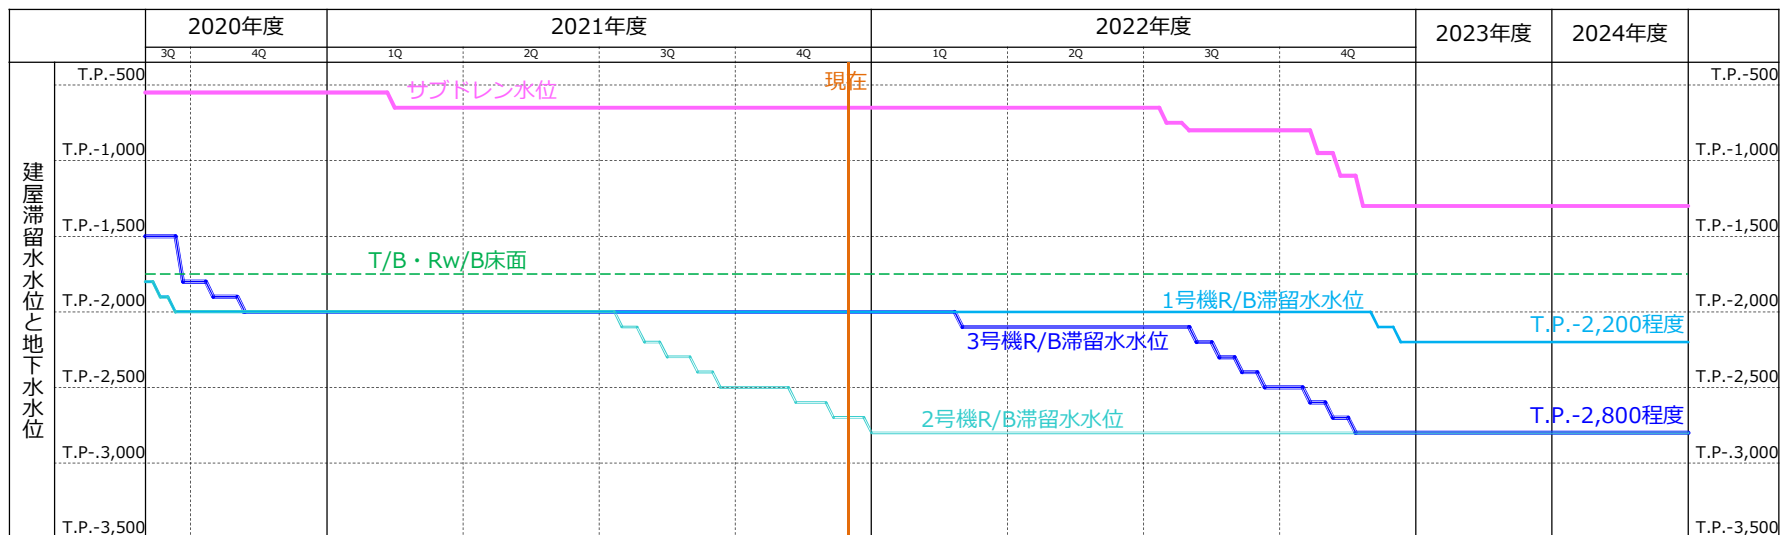

【参考】 滞留水量と滞留水中の放射性物質質量について

- 建屋滞留水処理における滞留水量と放射性物質質量の推移を以下に示す。
- 建屋滞留水処理は計画的に進め、建屋滞留水量を段階的に低減させている。

		2019.03(実績)		2022.02(現在)	
号機	建屋	滞留水量	放射性物質質量※	滞留水量	放射性物質質量※
1号機	R/B	約 1,800 m ³	1.4E14 Bq	約 600 m ³	3.1E13 Bq
	T/B	床面露出維持		床面露出維持	
	Rw/B	床面露出維持		床面露出維持	
2号機	R/B	約 3,200 m ³	1.1E14 Bq	約 1,300 m ³	4.2E13 Bq
	T/B	約 3,100 m ³	5.0E13 Bq	床面露出維持	
	Rw/B	約 800 m ³	1.3E13 Bq	床面露出維持	
3号機	R/B	約 3,300 m ³	5.7E14 Bq	約 2,000 m ³	3.8E13 Bq
	T/B	約 3,300 m ³	1.6E14 Bq	床面露出維持	
	Rw/B	約 800 m ³	3.9E13 Bq	床面露出維持	
4号機	R/B	約 3,200 m ³	2.9E12 Bq	床面露出維持	
	T/B	約 3,000 m ³	2.7E12 Bq	床面露出維持	
	Rw/B	約 1,200 m ³	1.1E12 Bq	床面露出維持	
集中Rw	PMB	約 11,000 m ³	4.4E14 Bq	約 4,100 m ³	9.7E13 Bq
	HTI	約 3,100 m ³	1.7E14 Bq	約 2,200 m ³	4.2E13 Bq
合計		約 37,700 m ³	1.7E15 Bq	約 10,200 m ³	2.5E14 Bq


※ Cs-134 Cs-137 Sr-90の合計値

【参考】 1~4号機における建屋滞留水中の放射能濃度推移



以下に1~4号機における建屋滞留水中の放射能濃度推移を示す。

- ▲ プロセス主建屋
- 2号機R/B
- 2号機Rw/B
- ▲ 3号機Rw/B
- ◆ 1号機R/B
- 2号機R/B 深部(トンチ上部)
- ▲ 3号機R/B
- × 4号機T/B
- ◆ 1号機T/B
- 2号機R/B 深部(トンチ最下部)
- ▲ 3号機R/B 深部
- ◆ 1号機Rw/B
- 2号機T/B
- ▲ 3号機T/B

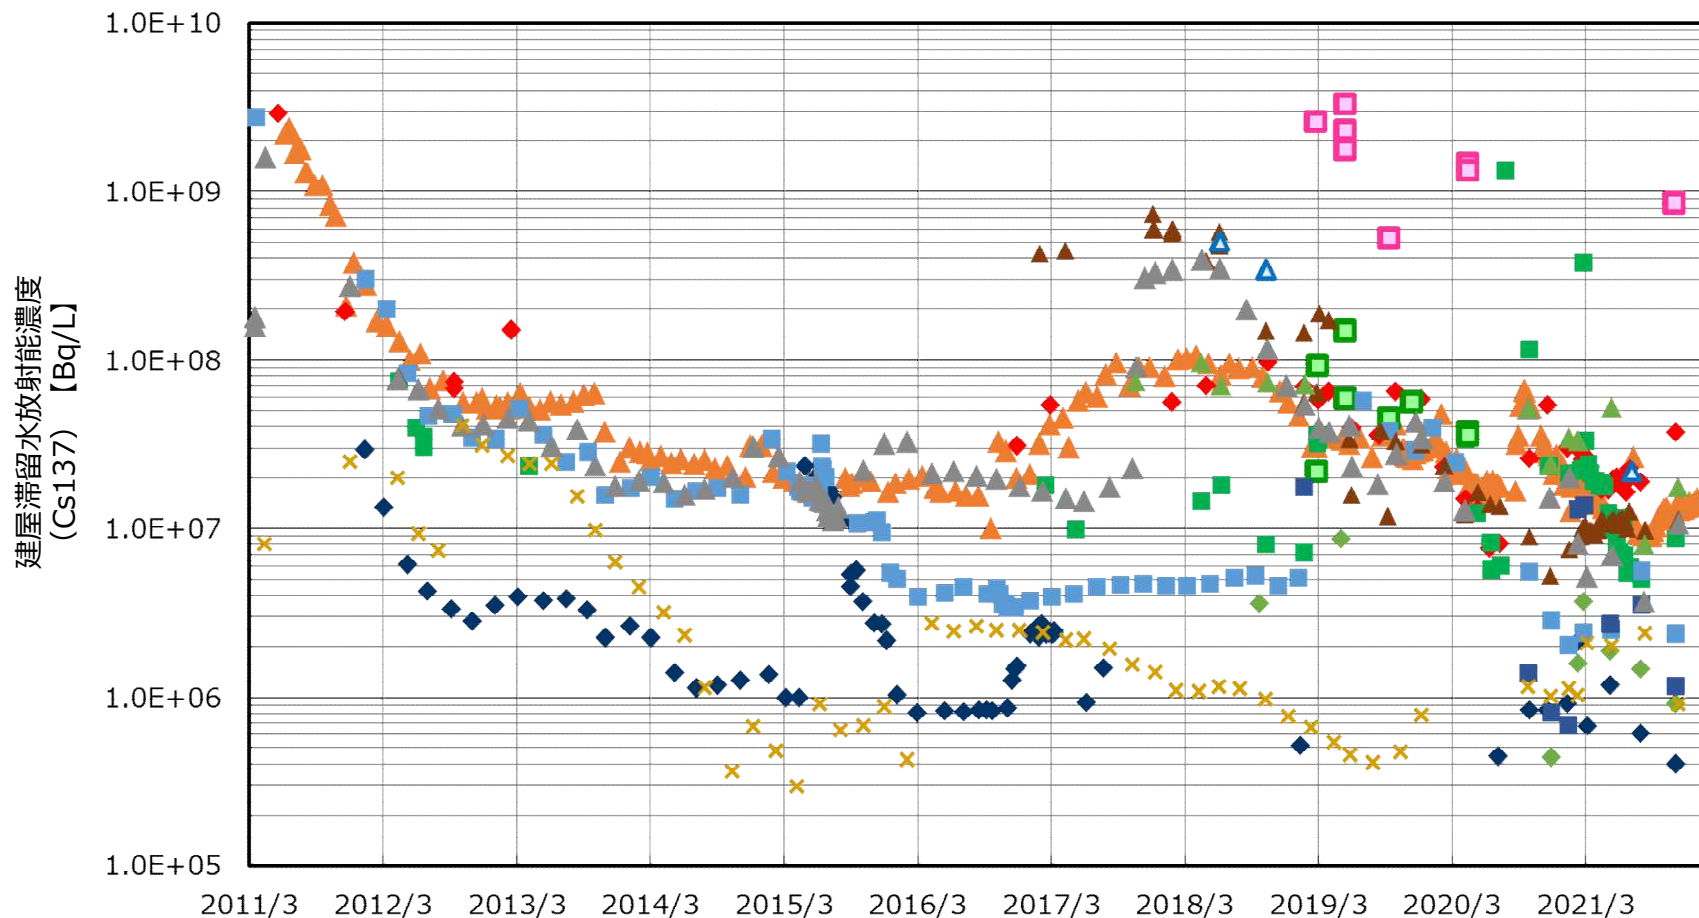

各建屋における建屋滞留水の放射能濃度測定値


【参考】 建屋滞留水中のα核種の状況

- R/Bの滞留水からは比較的高い全α（2～5乗Bq/Lオーダー）が検出されているものの、セシウム吸着装置入口では概ね検出下限値程度（1乗Bq/Lオーダー）であることを確認。
- 全α濃度の傾向監視とともに、α核種の性状分析を進め、α核種の低減メカニズムの解明を進める。
- 今後、R/Bの滞留水水位をより低下させていくにあたり、全α濃度が上昇する可能性もあることから、PMB, HTIの機能を引き継いだ一時貯留タンクの設置や、汚染水処理装置の改良も踏まえた、α核種拡大防止対策を検討中。

採取箇所	分析日	全α濃度	採取箇所	分析日	全α濃度	採取箇所	全α濃度	採取箇所	分析日	全α濃度
SARRY入口	2022/2/4	4.9E+01	SARRY出口	2022/2/4	3.1E-01	G1S,G3,G6,G7,H1~5,H4N, H6(I),H6(II),J1~J7,K1~ K4,B,B南エリア	<1.0E-01	既設ALPS出口	2021/12/9	<5.7E-02
SARRY II 入口	2022/1/11	1.4E+01	SARRY II 出口	2021/12/6	7.4E-01			増設ALPS出口	2022/1/17	<7.2E-02

採取箇所	分析日	全α濃度
3PCV	2015/10/22	2.1E+03
3MSIV室	2021/7/8	1.7E+06

採取箇所	分析日	全α濃度
1R/B	2019/6/3*1	2.2E+02
	2021/11/12	2.7E+02
2R/B	2020/2/13*2	7.9E+01
	2020/6/30*1	3.2E+04
	2021/11/8*1	2.0E+05
3R/B	2019/3/7*2	4.5E+05
	2021/7/13	5.4E+05
	2021/11/19	4.8E+03

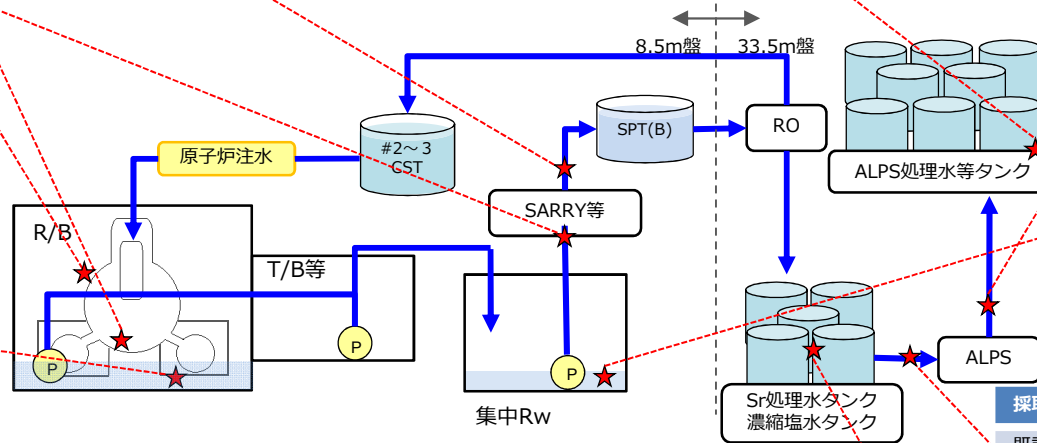

採取箇所	分析日	全α濃度
PMB	2019/4/9	4.1E+01
	2022/1/27	2.5E+01
HTI	2019/4/10	3.0E+01
	2022/1/28	5.8E+01

採取箇所	分析日	全α濃度
既設ALPS入口	2021/12/9*3	2.8E-01
増設ALPS入口	2022/1/17	6.5E+00

採取箇所	分析日	全α濃度
濃縮塩水タンク上澄み	2021/7/21	1.8E+01
濃縮塩水タンク底部*4	2021/7/21	5.3E+03

現状の全α測定結果 [Bq/L]

*1: 採集器を用いた底部付近でのサンプリング
 *2: ポンプを用いた底部付近でのサンプリング
 *3: タンク残水処理中でのサンプリング
 *4: タンク解体時の底部残水を集めた水

各建屋滞留水の全αの放射性物質質量評価 [Bq] ※1

1号機R/B	2号機R/B	3号機R/B	PMB	HTI	合計
1.7E+08	4.8E+07	9.2E+09	9.8E+07	1.3E+08	9.7 E+09


※1 最新の分析データにて評価をしているが、今後の全αの分析結果によって、変動する可能性有り

【第74回のコメント回答】（第77,88回にて回答継続）
滞留水中の高濃度α核種への対応について説明すること

2.a核種除去設備の検討状況

2-1. α核種管理の目指すべき状態

- **①8.5m盤：α汚染拡大リスクの最小化が図れた状態**
 - ・漏らさない系統構成と早期発見を目指した状態監視（βγ汚染と同じ）
 - ・各建屋滞留水の定期モニタリングによるα放射能濃度の把握
 - ・8.5m盤から33.5m盤へのα汚染移行抑制措置。水処理設備の最下流(SARRY)の系統内濃度を告示濃度(4Bq/L)未満とする。
- **②33.5m盤：α汚染管理が要らない状態※**
 - ・目標値を超過して保管する場合は、系統/設備を識別管理する

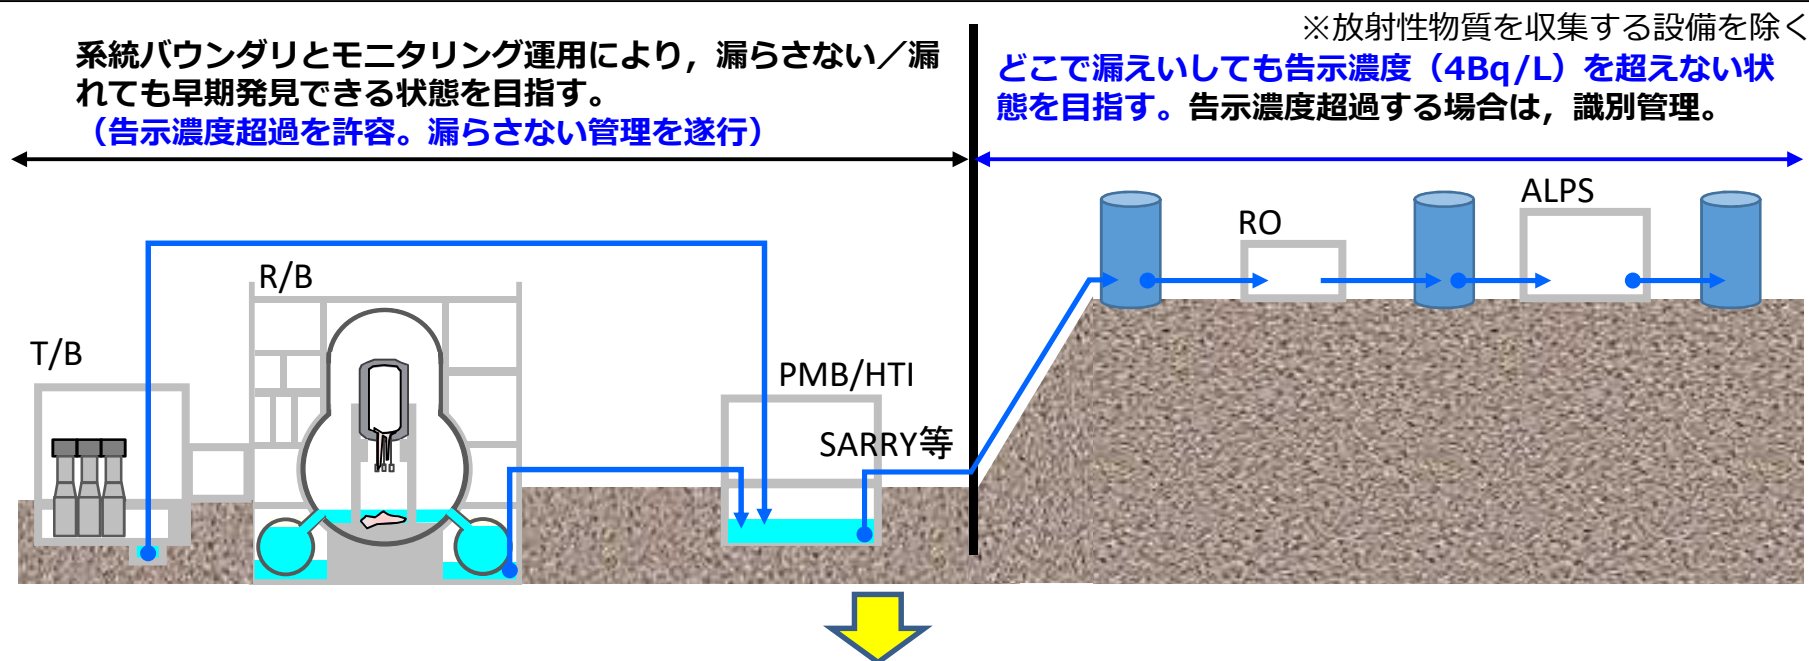

α核種の粒径として、概ね数μm以上のものと計測されており、同程度のフィルタを設置することにより告示濃度(4Bq/L)を満足できるものとする。今後の水質の変化等を考慮して、0.02μm程度のフィルタを設計上想定していく。

2-2. α核種除去設備の方針について

■ 目的

- 8.5m盤の汚染水処理設備の処理装置の出口α核種濃度（全α濃度）を告示濃度限度【4Bq/L】未滿となるようα核種除去設備を設置する。


■ 基本設計方針

【設置対象】

α核種除去設備はSARRY/SARRY II に設置

【設備構成】

α核種除去設備は下図の通りの設備構成とすること

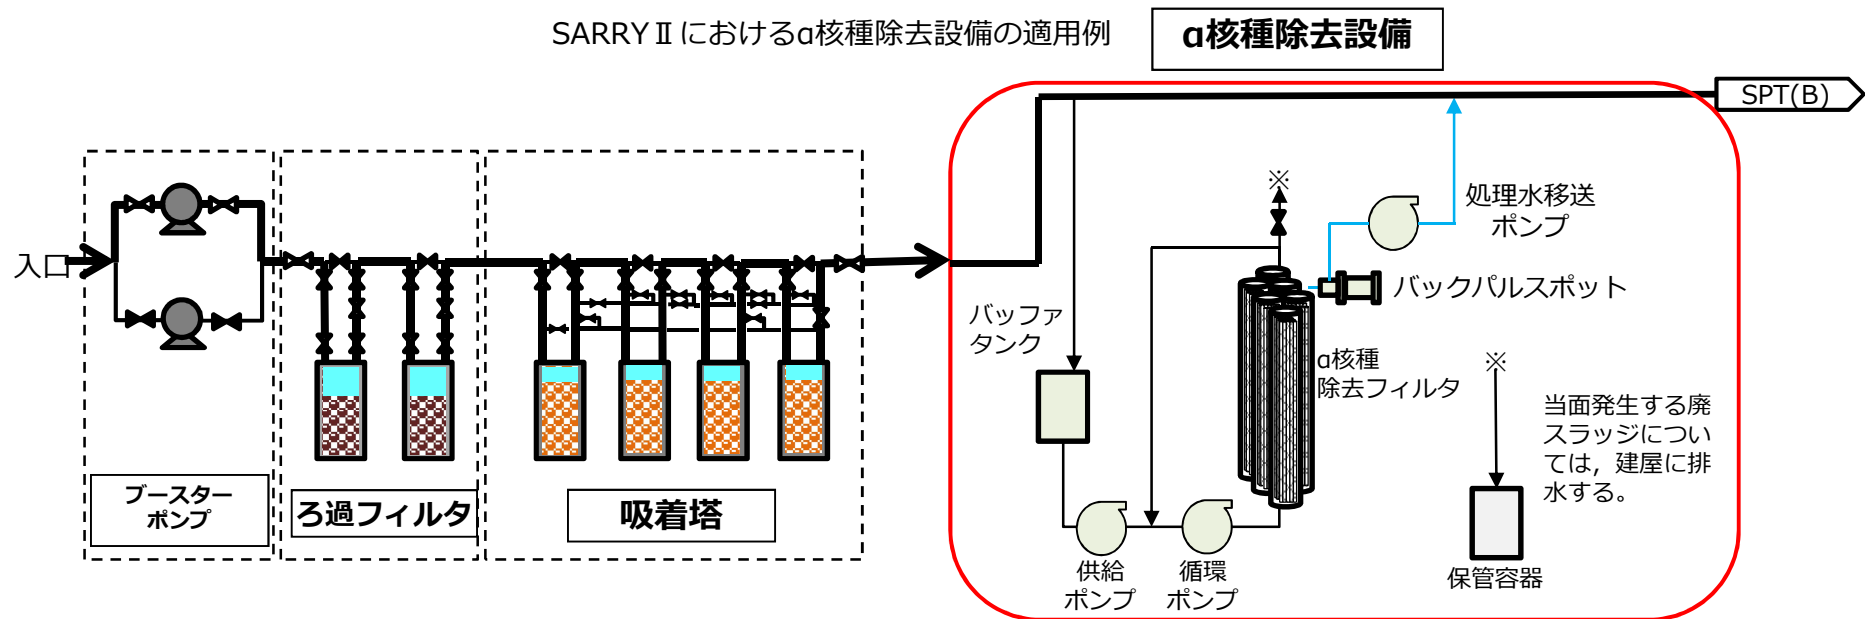


2-3. α核種除去設備の仕様について

- α核種除去設備の仕様については、以下のとおり

α核種除去設備仕様（案）

項目	仕様
フィルタ材質	セラミック
フィルタ除去径	0.02μm程度
フィルタ洗浄方法	逆洗
フィルタろ過方式	クロスフロー式
フィルタケーシング材質	SUS316L
フィルタ面積	約90~180m ² (SARRY約410本), 約50~90m ² (SARRYⅡ約205本) (詳細検討中)
処理量	600m ³ /日以上(SARRY運用処理量), 360m ³ /日以上(SARRYⅡ運用処理量)
フィルタ設置場所	8.5m盤の既設建屋内 高温焼却炉設備建屋(HTI), サイトバンカ建屋, プロセス主建屋(PMB)などの集中Rw建屋から選定
フィルタ設置箇所	SARRY, SARRYⅡの各々の後段
環境温度	66℃
遮へい	機器表面線量1mSv/h以下
耐震クラス	B+

SARRYⅡにおけるα核種除去設備の適用例

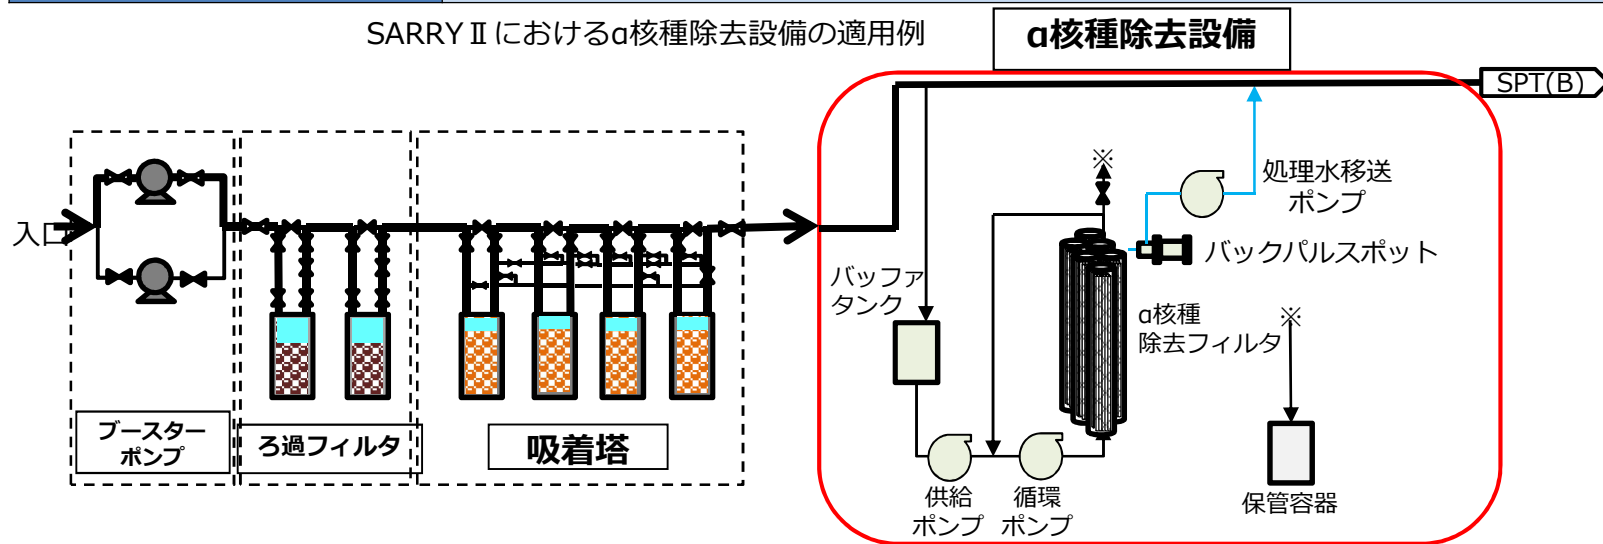

2-4. 今後のスケジュール

※新型コロナウイルス感染拡大等による製造業への影響が懸念され、今後、工程が変動する可能性がある

	2021年度	2022年度	2023年度	2024年度以降
設備設計 (基本設計)	α核種除去方法の確立 ▼			
設備設置 (詳細設計含む)				
滞留水処理				性能評価 ■■■
実施計画				

【参考】 3号機R/B滞留水他α核種等評価分析結果（速報）



- 前回2号機R/B滞留水より採取した水は、U, Pu, Am, Cmともに多くは数μm以上の粒子として存在している。
なお、廃炉・汚染水対策事業でのTEM等の結果ではZr, Fe, Crを含むUO₂で存在しているものと推定している。
- 今回3号機ではR/B滞留水の分析に加え、その上流となるMSIV室より採取した水、下流となるタンク下部より採取した水の分析を行った。


分析結果

単位：Bq/L

種類	全α濃度	Cs-137	Cs-134	全β濃度	Sr-90	H-3
3号機MSIV室	1.7E+06	5.8E+06	1.8E+05	4.9E+07	9.5E+06	2.6E+05
3号機R/B滞留水	5.4E+05	2.2E+07	8.5E+05	5.2E+07	1.5E+07	3.2E+05
Eエリア残水	5.3E+03	1.3E+06	5.8E+04	4.7E+08	2.8E+08	8.8E+05

【参考】 3号MSIV室の試料のα核種等評価分析について


- 試験水に対し、段階的なフィルタを設け、各フィルタでの回収物とろ液に対し分析を実施。
- 0.02μmのろ液でもAmやPuは告示濃度以上となっている。

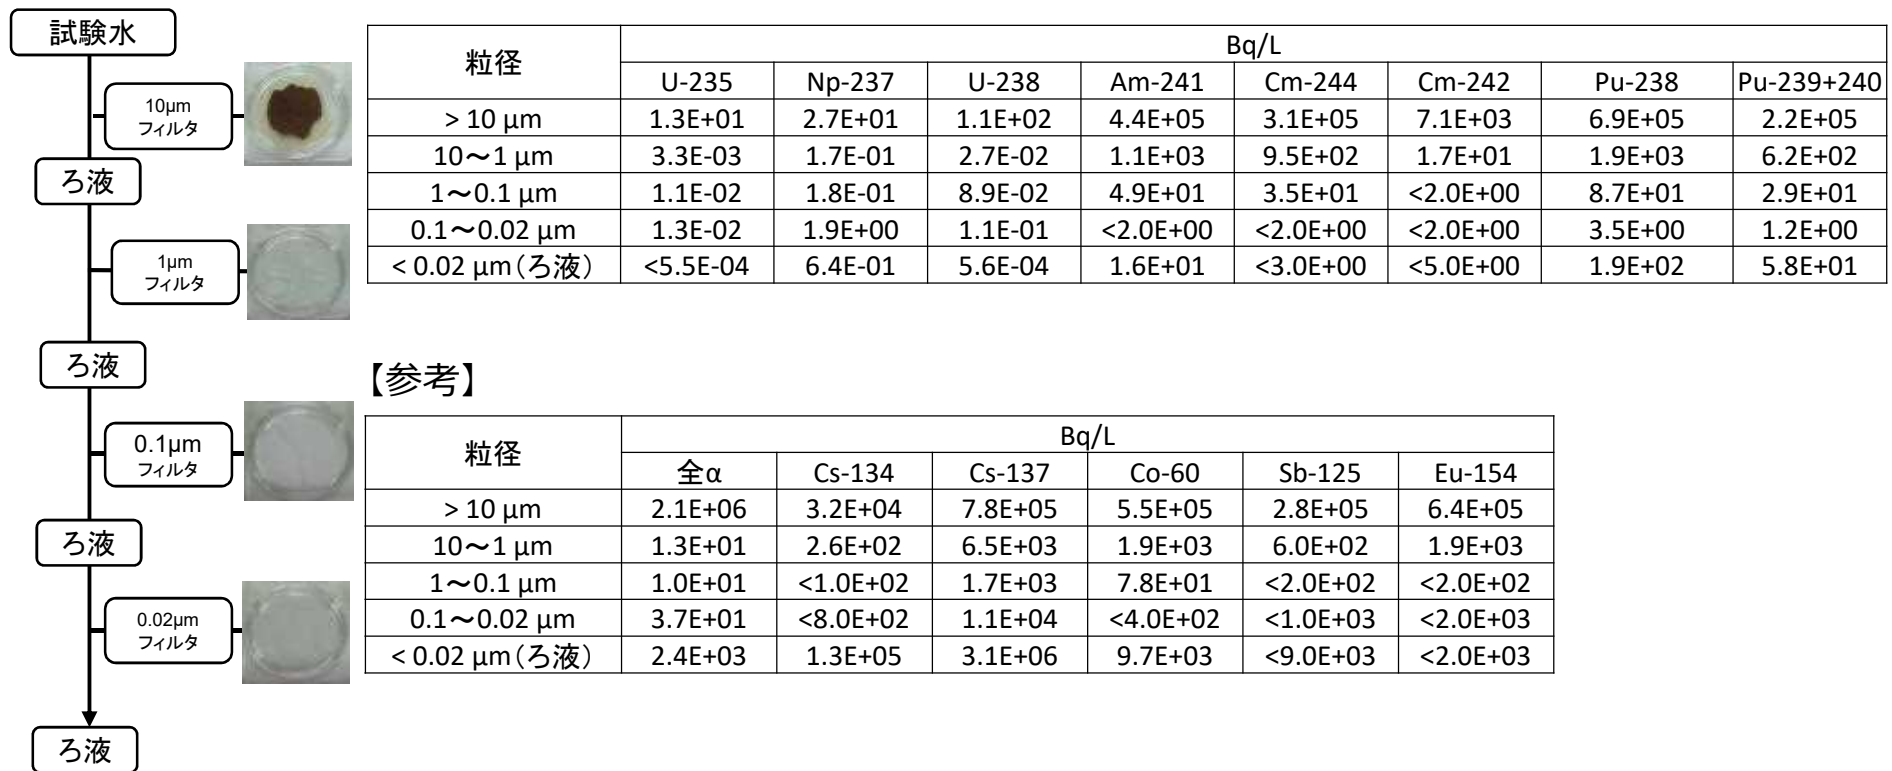

本資料の内容においては、技術研究組合国際廃炉研究開発機構（IRID）の成果の一部を活用しております。

【参考】 3号R/B滞留水の試料のα核種等評価分析について

- 試験水に対し、段階的なフィルタを設け、各フィルタでの回収物とろ液に対し分析を実施。
- 0.02μmまでろ過すると前回分析している2号R/B滞留水と概ね同様な粒径分布となっている。

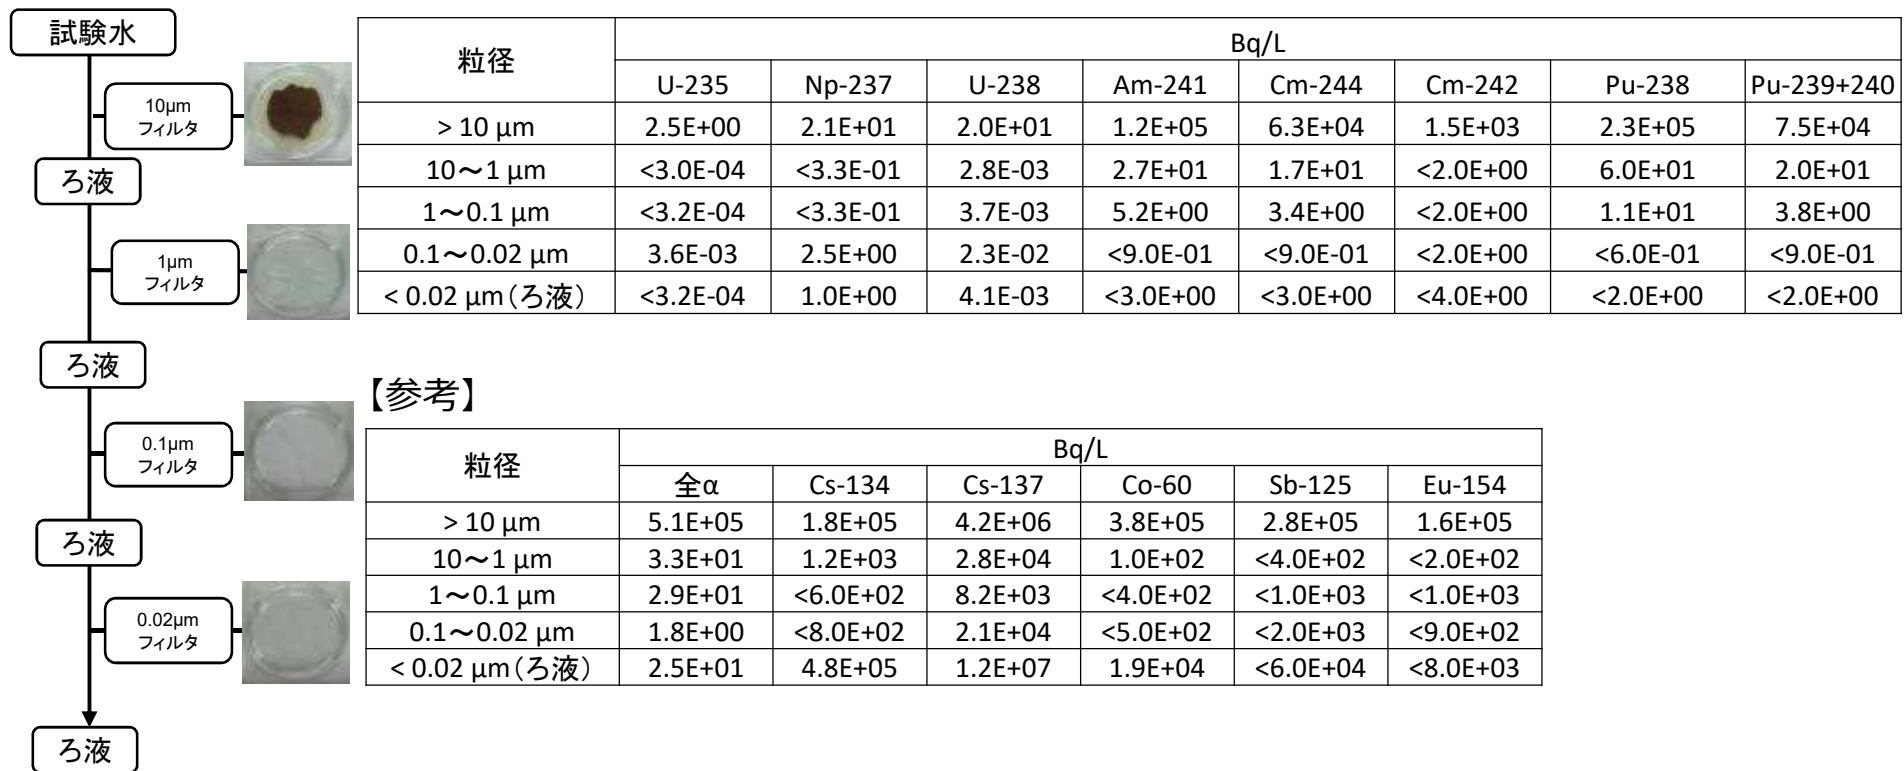


本資料の内容においては、技術研究組合国際廃炉研究開発機構（IRID）の成果の一部を活用しております。

【参考】 Eエリアタンク残水の試料のα核種等評価分析について



- 試験水に対し，段階的なフィルタを設け，各フィルタでの回収物とろ液に対し分析を実施。
- MSIV室や3号R/B滞留水から下流のEエリアタンクについては，0.02μmろ液では告示濃度以下となっている。

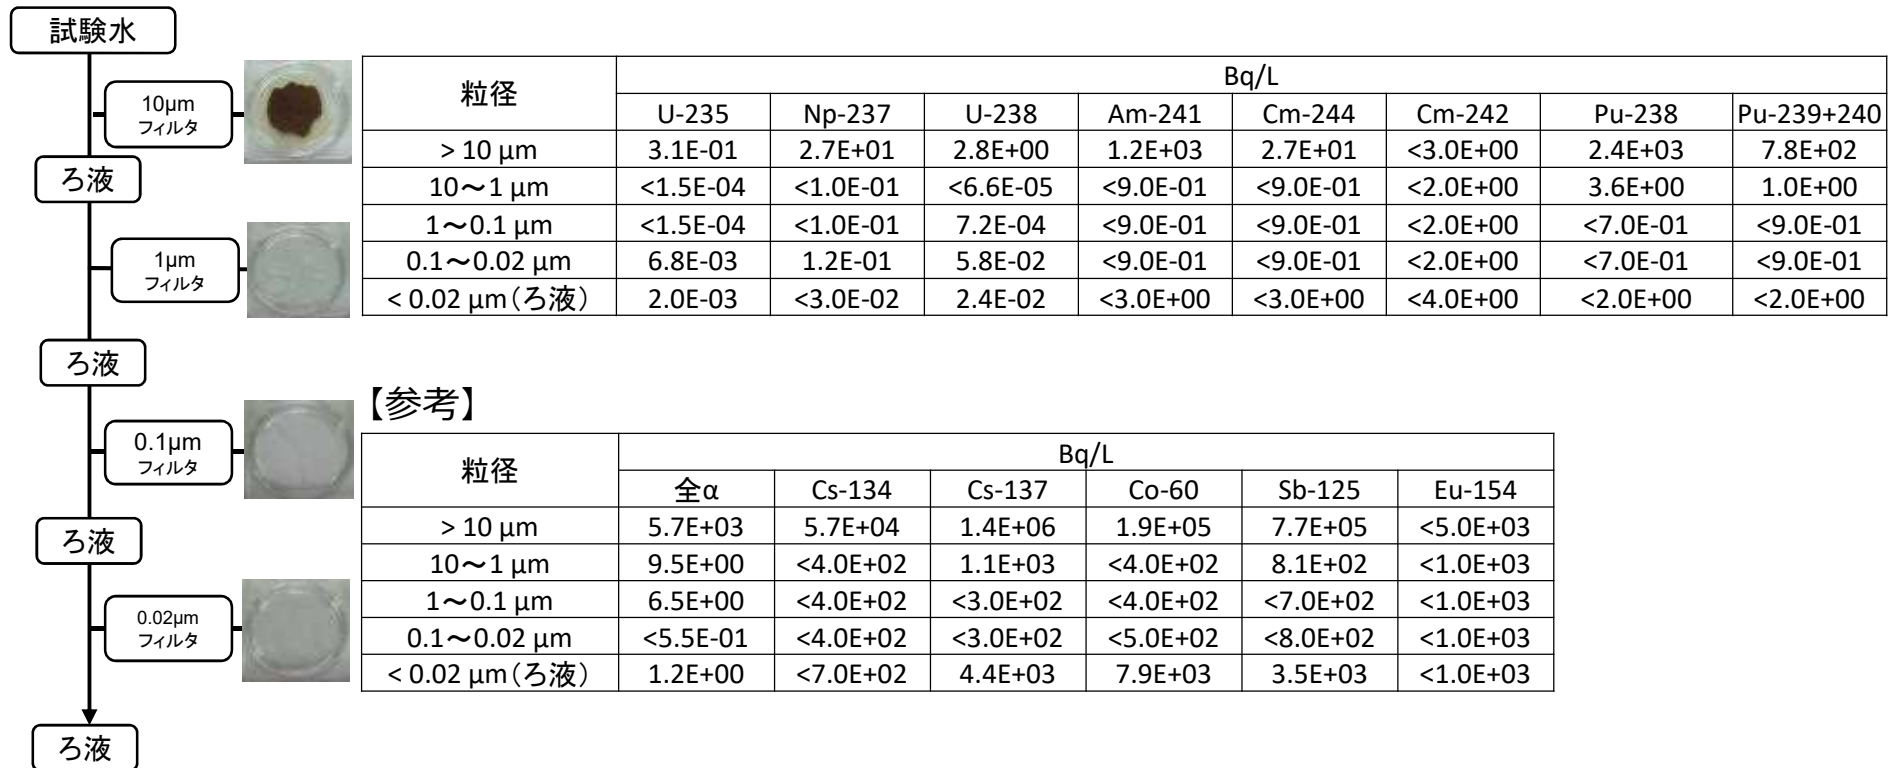

本資料の内容においては，技術研究組合国際廃炉研究開発機構（IRID）の成果の一部を活用しております。

【参考】 元素分析について


- どの試料もFeが一番大きな元素組成となっている。
- 3号機トーラス室滞留水とROタンク水はZnの元素組成を含んでいる。

孔径10μmフィルター回収物の元素組成^{*1,2} [単位:%]

	Na	Mg	Al	Ca	Mn	Fe
3号機トーラス室滞留水	ND	2.7	4.6	0.7	0.5	77.6
3号機MSIV室水	ND	ND	4.0	ND	ND	92.0
ROタンク水	0.3	0.7	0.5	3.9	1.0	78.3
	Ni	Zn	Mo	Ag	Ba	U
3号機トーラス室滞留水	0.5	13.5	ND	ND	ND	ND
3号機MSIV室水	1.2	ND	ND	ND	ND	2.8
ROタンク水	0.1	14.7	0.1	0.2	0.2	ND

*1 「ND」は不検出

*2 検出された元素の合計を100%として算出

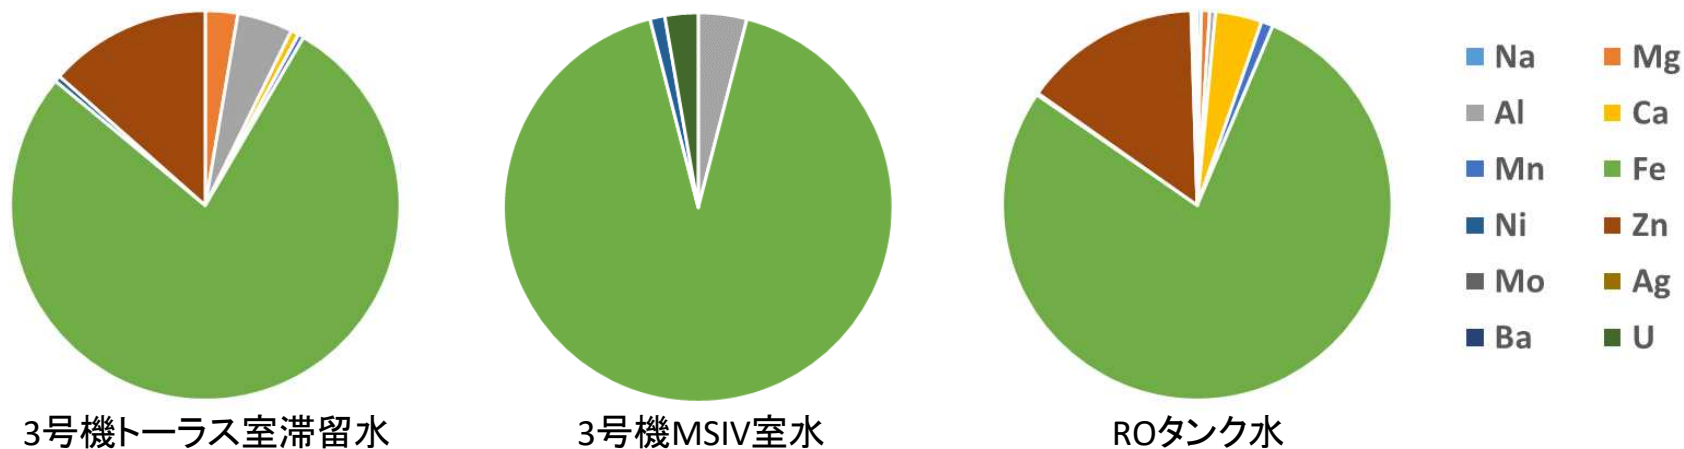

孔径10 μm フィルター回収物元素組成^{*3}


*3 検出された元素の合計を100%として算出。

3.建屋滞留水一時貯留タンクの検討状況

3-1. プロセス主建屋，高温焼却炉建屋の滞留水一時貯留タンク概要


■ 滞留水一時貯留タンクは，PMB,HTIの下記の機能を引き継ぐよう，設計・検討を進めている

- 建屋滞留水の受入
- 処理装置(KURION,SARRY,SARRY II)を安定稼働させるための滞留水のバッファ
- 各建屋滞留水の濃度均質化
- スラッジ類の沈砂

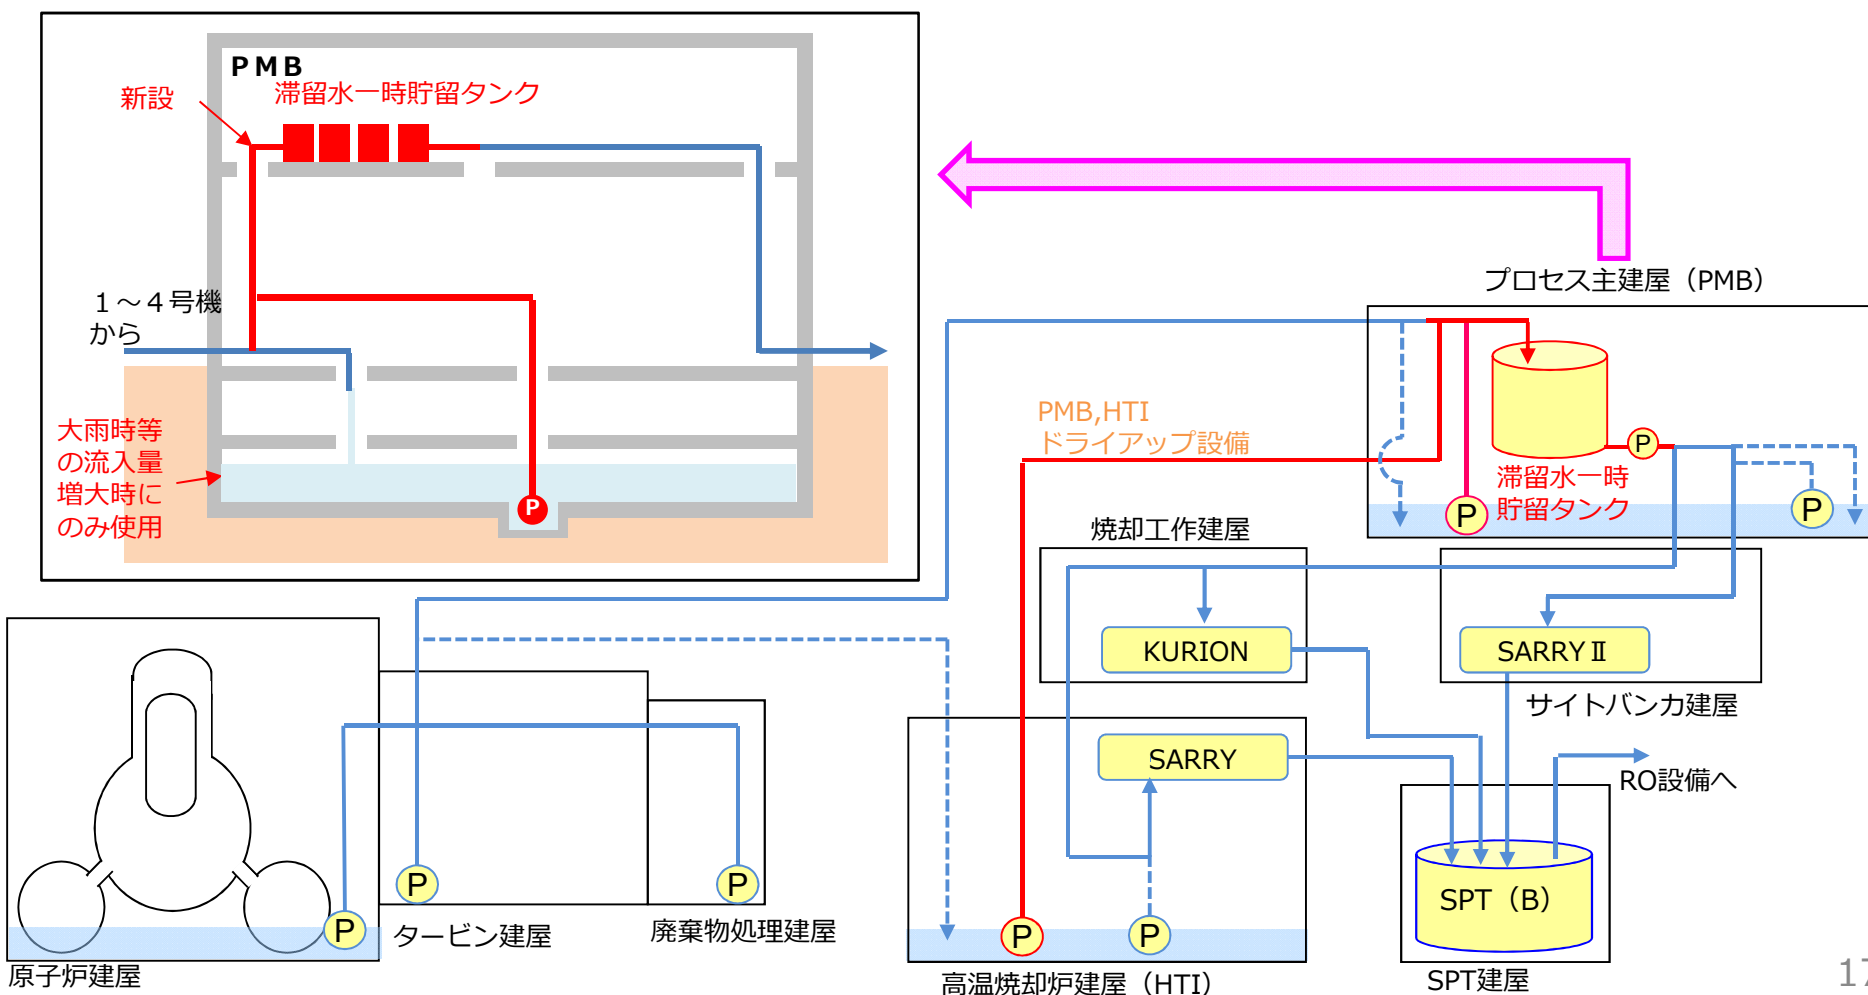

3-2. 滞留水一時貯留タンクの設計検討状況

- 滞留水中に含まれるスラッジの沈降分離機能を有する受入槽，貯留機能を有する貯留槽をそれぞれ1基ずつ設置する設備構成とする。
 - 設置場所：PMB（4階）
 - 容量：10～20m³+20m³×2系統
(大雨等に伴う1～4号機建屋への流入量増大などの緊急時にはPMBまたはHTIへ一時貯留する可能性がある)

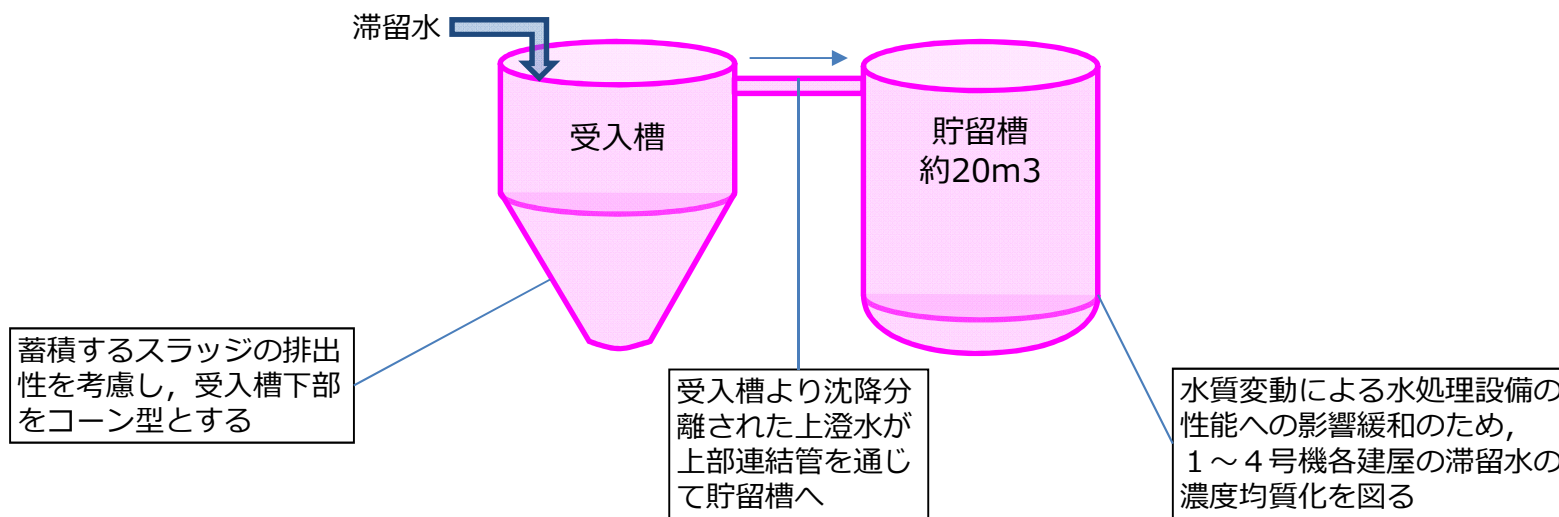

タンク構成（1系統あたり）

- 受入槽に蓄積するスラッジ等はPMB地下に当面の間，排出することを想定
- 作業員の被ばく低減，敷地境界線量や周辺作業に放射線影響を考慮し，機器周辺の線量当量率が1mSv/h以下となるように適切に遮へいを設ける設計とする
- 漏えい拡大防止のためにタンク周囲に堰を設ける設計とする
- タンク内面が乾燥してダストが発生することを想定し，タンクベントには，フィルタを設置する方針とする

3-3. スケジュール

- 滞留水一時貯留タンクは今後、詳細に設計検討を進め、PMB及びHTIの床面露出に向けたゼオライト土嚢等対策の作業完了目標である2024年内までに設備設置を進める計画。


※新型コロナウイルス感染拡大等による製造業への影響が懸念され、今後、工程が変動する可能性がある

	2021年度	2022年度	2023年度	2024年度
基本設計				
詳細設計				
機器製作				
設置工事				運転確認等
実施計画				

【参考】 滞留水一時貯留タンク仕様の検討状況

■ タンク仕様の検討状況は以下の通り。

- スラッジ蓄積等による腐食環境を踏まえた耐食性，滞留水の放射能濃度を踏まえた耐放射線性を考慮し，適用材料を選定。
- 現場設置エリア【PMB4階】の状況や搬入などを踏まえてタンクサイズを設定
- 今後，構造強度・耐震性【耐震クラスはB+クラスを想定し，検討中】，規格適合性，製造性，使用前検査等の対応を踏まえた配慮などの検討により詳細な構造等の設計を進めていく。

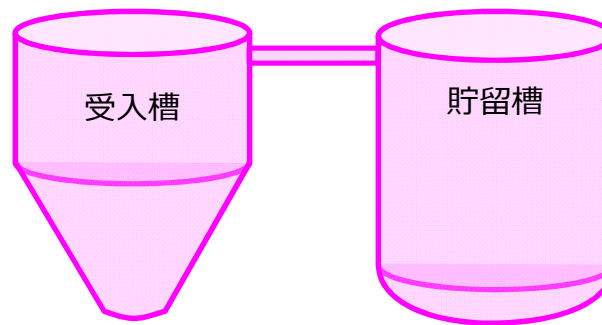

受入槽仕様（案）

名称		仕様	
種類	-	たて置円筒形	
容量	m ³ /h/個	10~20	
最高使用圧力	MPa	静水頭	
最高使用温度	℃	40	
主要寸法	胴内径	mm	3100
	胴板厚さ	mm	12
	円錐部板厚さ	mm	12
	高さ	mm	4000
材料	胴板	-	炭素鋼+内面ライニング または樹脂
	円錐部板	-	

貯留槽仕様（案）

名称		仕様	
種類	-	たて置円筒形	
容量	m ³ /h/個	20	
最高使用圧力	MPa	静水頭	
最高使用温度	℃	40	
主要寸法	胴内径	mm	3100
	胴板厚さ	mm	12
	鏡板厚さ	mm	12
	高さ	mm	4000
材料	胴板	-	炭素鋼+内面ライニング またはSUS316L
	鏡板	-	

【参考】 滞留水一時貯留タンクの概略系統図

■ 滞留水一時貯留タンクの滞留水受払いフロー

- ① 受入槽で沈降分離させて上部連結管を通じて上澄水を貯留槽へ
- ② 貯留槽にて一時貯留し、処理装置へ移送
- ③ 受入槽に沈降したスラッジ等は必要に応じて当面の間PMB地下に排出

