

柏崎刈羽原子力発電所第6号機 設計及び工事計画審査資料	
資料番号	KK6 補足-028-1-1 改 1
提出年月日	2023年12月4日

1. 設計用床応答曲線の作成方法及び適用方法について

2023年12月

東京電力ホールディングス株式会社

目 次

1. 概要	1
2. 設計用床応答曲線Ⅰの作成方法	1
2.1 基本方針	1
2.2 地震応答解析の実施	3
2.3 応答スペクトルの作成	5
2.4 基礎地盤の傾斜の影響の考慮	5
2.5 機器の固有周期のずれ等の影響の考慮	5
2.6 材料物性の不確かさ等の影響の考慮	5
3. 設計用床応答曲線Ⅱの作成方法	7
4. 設計用床応答曲線の適用方法	7

添付資料 1 各設備の耐震計算書に適用する設計用地震力

1. 概要

機器・配管系の評価においては、VI-2-1-7「設計用床応答曲線の作成方針」に示す通り、設計用床応答曲線として、設計用床応答曲線Ⅰ又は設計用床応答曲線Ⅱを用いる。

ここで、設計用床応答曲線Ⅰは、その作成過程において、応答スペクトルの拡幅や複数の応答スペクトルの包絡等の処理を行うことで、材料物性の不確かさ等が機器・配管系の評価に及ぼす影響を、予め織り込めるように配慮して作成するものであり、設計用床応答曲線Ⅱは、全ての固有周期における震度が設計用床応答曲線Ⅰ以上となるように作成するものである。

本資料は、これらの設計用床応答曲線の作成方法及び適用方法について説明するものである。ここで、設計用床応答曲線を作成する建物・構築物等を、表1-1に整理する。

表1-1 設計用床応答曲線を作成する建物・構築物等

分類	施設名称
建物・構築物	原子炉建屋 大型機器系（原子炉本体基礎等） 炉内構造物系（圧力容器内部構造物等） タービン建屋 格納容器圧力逃がし装置基礎
屋外重要土木構造物	軽油タンク基礎

2. 設計用床応答曲線Ⅰの作成方法

2.1 基本方針

設計用床応答曲線Ⅰの作成方法の全体像は、図2-1に示す通りである。以降、「2.2」～「2.6」で各項目の詳細な説明を行う。

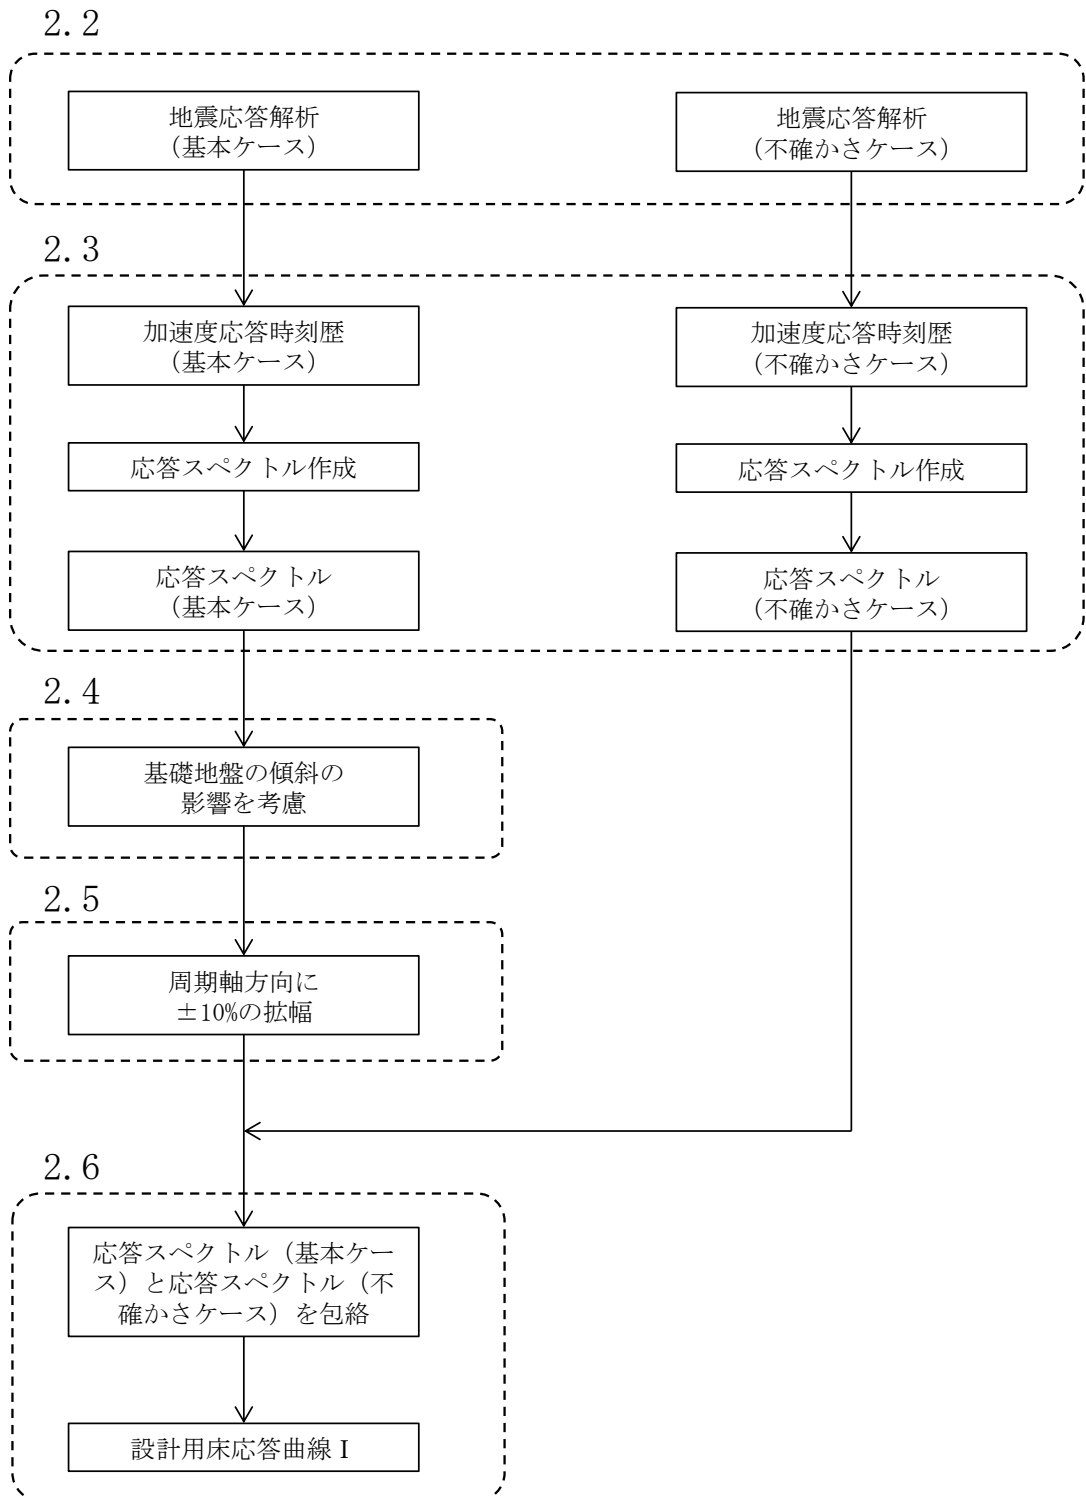


図 2-1 設計用床応答曲線 I の作成方法

2.2 地震応答解析の実施

(1) 建物・構築物

建物・構築物の地震応答解析は、表 2-2 の解析ケースで実施する。なお、表 2-2 は、建物・構築物の地震応答計算書に記載される解析ケースを整理したものである。ここで、本資料では、材料物性の不確かさ等を考慮したケース（ケース 2~8）を「不確かさケース」として扱う。

表 2-2 地震応答解析を実施する解析ケースの整理（建物・構築物）

○；地震応答解析を実施する解析ケース / -；地震応答解析を実施しない解析ケース

施設		基本 ケース	材料物性の不確かさ等を考慮したケース						
名称	地震応答 計算書	ケース 1	ケース 2	ケース 3	ケース 4	ケース 5	ケース 6	ケース 7	ケース 8
		工認モデル	建屋剛性+ σ 地盤剛性+ σ	建屋剛性- σ 地盤剛性- σ	建屋剛性 コア平均	建屋剛性 -2 σ	建屋側面地盤 回転ばね低減	原子炉本体基礎 ダイヤフラムフロア 実強度	原子炉本体基礎 スケルトン曲線 曲線包絡
原子炉建屋	VI-2-2-1	○	○	○	○	○	○	-	-
大型機器系	VI-2-2-4	○	○	○	○	○	○	○	○
炉内構造物系	VI-2-3-1	○	○	○	○	○	○	○	○
タービン建屋	VI-2-2-5	○	○	○	○	○	-	-	-
格納容器圧力 逃がし装置基礎	VI-2-2-13	○	○ (地盤剛性+ σ)	○ (地盤剛性- σ)	-	-	-	-	-

(2) 屋外重要土木構造物

屋外重要土木構造物の地震応答解析は、図 2-2 の図中に記載に記載するケース③、④、⑤の解析ケースで実施する。(KK6 補足-027 資料 1 参照)

ここで、本資料では、ケース④を「基本ケース」、ケース③及びケース⑤を「不確かさケース」として扱う。

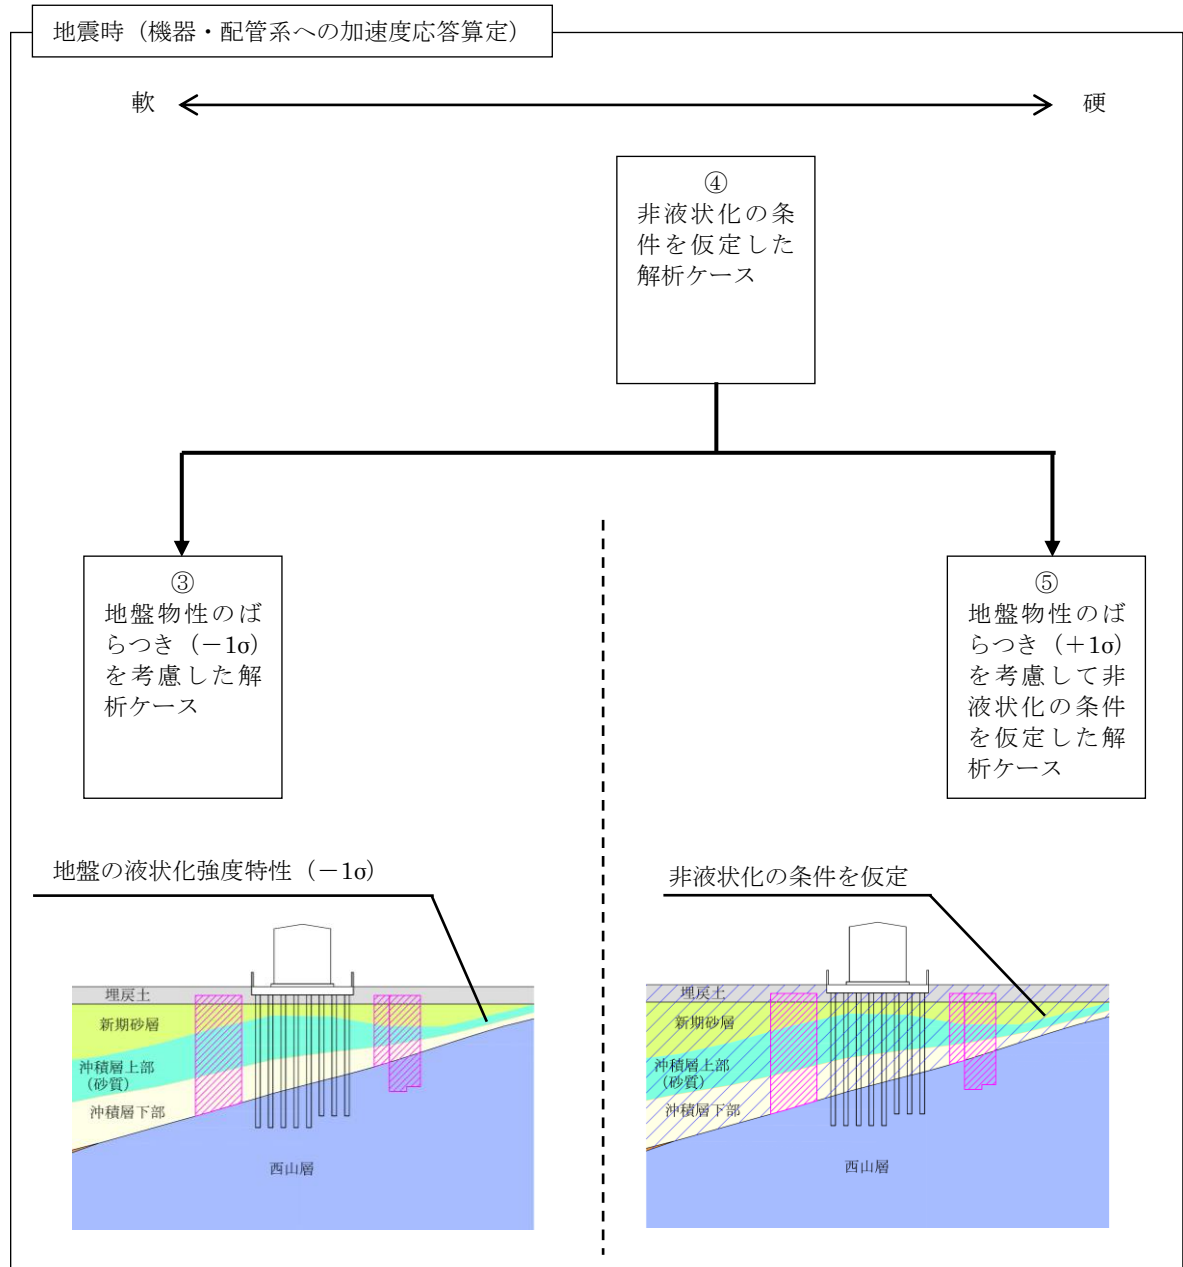


図 2-2 地震応答解析を実施する解析ケースの整理（屋外重要土木構造物）

2.3 応答スペクトルの作成

「2.2」で示した地震応答解析（基本ケース及び不確かさケース）から得られる、加速度応答時刻歴を入力波として、応答スペクトルを作成する。

以降、本資料では、基本ケースの地震応答解析に基づく応答スペクトルを「応答スペクトル（基本ケース）」、不確かさケースの地震応答解析に基づく応答スペクトルを「応答スペクトル（不確かさケース）」という。

2.4 基礎地盤の傾斜の影響の考慮（図2-3）

水平方向の応答スペクトル（基本ケース）に対して、工事計画に係る補足説明資料【KK6 補足-024 資料7 基礎地盤傾斜による影響の補足説明資料】に示す方法に従い、全周期に $\sin \theta$ (θ は傾斜角) 以上の震度を加算する。なお、本項は地震動及び地殻変動による基礎地盤の傾斜が $1/2000$ を超える地震動にのみ考慮することを原則とする。

2.5 機器の固有周期のずれ等の影響の考慮（図2-4）

「2.3」で作成した応答スペクトル（基本ケース）に対して、「2.4」に示した方法で「基礎地盤の傾斜の影響」を考慮した上で、J E A G 4 6 0 1 -1987 を参照し、機器の固有周期のずれや、地盤物性、建屋剛性、地盤ばね定数の算出式及び減衰定数、模擬地震波の位相特性等といった因子の変動に伴う応答スペクトルの変動の影響をカバーすることを目的として、周期軸方向に $\pm 10\%$ 拡幅することとする。

2.6 材料物性の不確かさ等の影響の考慮（図2-5）

「2.5」で作成したものと、「2.3」で作成した応答スペクトル（不確かさケース）を包絡させることにより、材料物性の不確かさ等の影響についての配慮を行い、これを設計用床応答曲線 I とする。

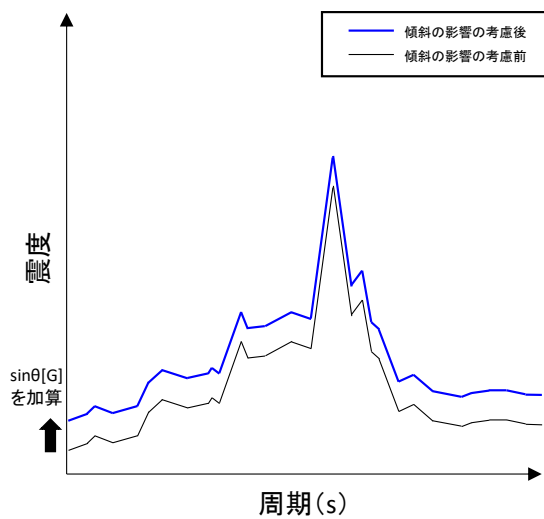


図 2-3 基礎地盤の傾斜の影響を考慮する方法

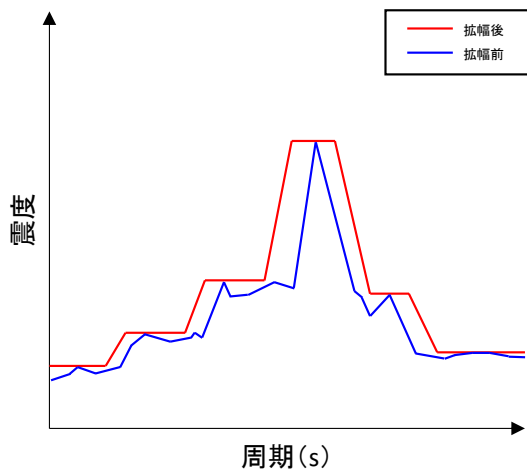


図 2-4 機器の固有周期のずれ等の影響を考慮する方法 (±10%拡幅)

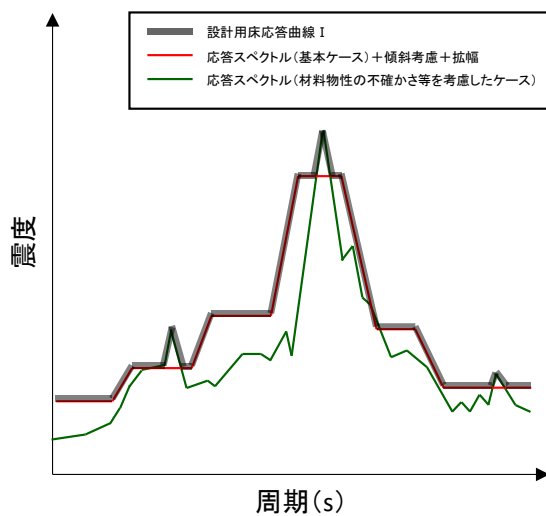


図 2-5 材料物性の不確かさ等の影響を考慮する方法

3. 設計用床応答曲線Ⅱの作成方法

設計用床応答曲線Ⅱは、設計用床応答曲線Ⅰの設定に先立って機器・配管系の耐震設計を行うことを目的として作成したものであり、事前検討段階の地震応答解析モデル（平成18年耐震設計審査指針改定に伴い、実施した耐震安全性評価（原管発官21第105号）に用いたもの等）による床応答曲線を係数倍すること等により作成し、全ての固有周期における震度が設計用床応答曲線Ⅰを包絡することを建物・構築物等、標高、減衰毎に確認したもののみを使用する。なお、設計用地震力は事前検討段階の地震応答解析モデルによる地震力を係数倍したもの等と設計用地震力Ⅰを包絡した設計用地震力Ⅱを使用する方針としているが、設計用床応答曲線は包絡処理に大きな労力を要するため同様の処理を行うことは非合理的であることから上記の方針としている。

ここで、設計用床応答曲線Ⅰは、「2.」に示した方法で、基礎地盤の傾斜の影響や材料物性の不確かさ等の影響を考慮しているため、設計用床応答曲線Ⅱも、これらの影響を考慮したものとなる。

4. 設計用床応答曲線の適用方法

機器・配管系の評価においては、設計用床応答曲線Ⅰ又は設計用床応答曲線Ⅱを用いる。

機器・配管系の評価に用いる設計用床応答曲線の例を図4-1に示す。

ここで、設計用床応答曲線Ⅰ、設計用床応答曲線Ⅱは、それぞれ「2.」、「3.」に示した方法で、基礎地盤の傾斜の影響や材料物性の不確かさ等の影響を予め織り込んでいるため、機器・配管系の評価において、いずれの条件を用いた場合でも、その結果は、これらの影響を考慮したものとなる。また、各設備の耐震計算書に適用する設計用床応答曲線、設計用最大応答加速度、地震荷重（せん断力、モーメント、配管反力等）を添付資料1に示す。

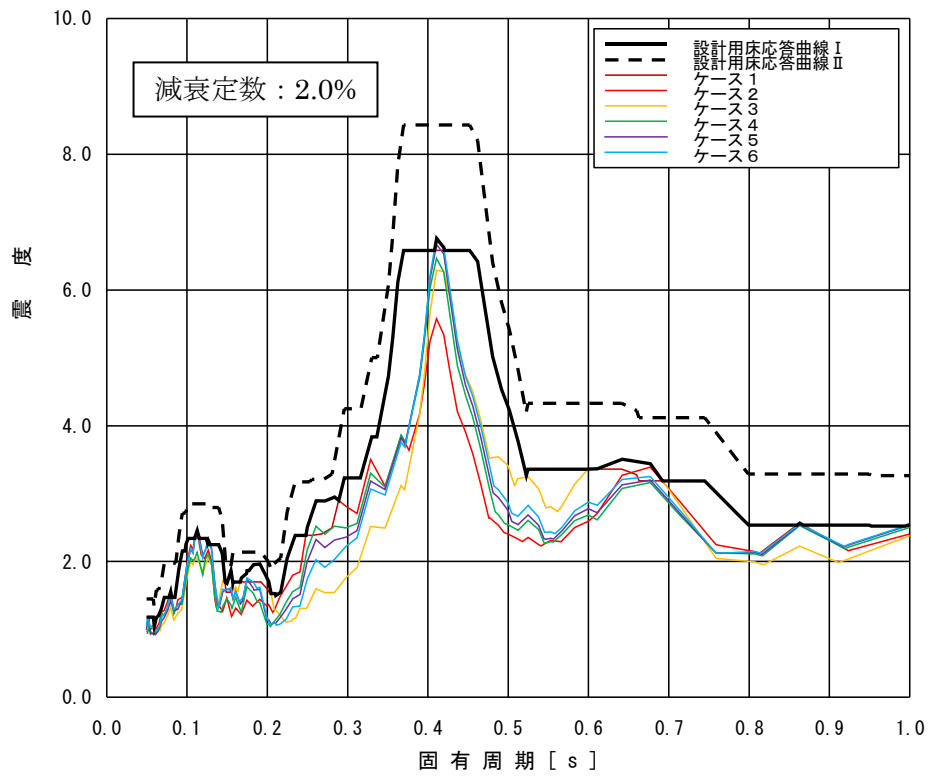


図 4-1 設計用床応答曲線の例

各設備の耐震計算書に適用する設計用地震力

各設備の耐震計算書に適用する設計用床応答曲線，設計用最大応答加速度，地震荷重（せん断力，モーメント，配管反力等）（以下本資料では総称して「設計用地震力」という。）を表 2 に整理する。

表 2 では設計用地震力を，以下の 3 種類に区別している。

- ・設計用 I
- ・設計用 II
- ・その他

ここで，「設計用 I」及び「設計用 II」は，VI-2-1-7「設計用床応答曲線の作成方針」，VI-2-2-4「原子炉本体の基礎の地震応答計算書」，VI-2-3-1「炉心，原子炉圧力容器及び圧力容器内部構造物の地震応答計算書」に示す設計用地震力である。また，「その他」は評価の合理化や保守的な条件で評価を行うことを目的として，下記の方法で個別に設定した設計用地震力であり，設計用 I による値を上回ることを確認している。

- ・過去の評価（建設時工認での評価，耐震設計審査指針改定時の耐震安全性評価等）の際に用いた設計用最大応答加速度又は地震荷重を活用するもの（シュラウドサポート，ブラケット等）
- ・配管反力の算出に先立ち工学的判断により定めた地震荷重を用いて評価を行うもの（ノズル等）

表 2 においては「設計用 I」，「設計用 II」，「その他」を用いている場合に，それぞれ「I」，「II」，「その他」と表記し，同一の耐震計算書で複数の耐震条件を使用する場合は「分類等」欄に表 1 の分類を記載している。なお，「分類等」欄において，「建物・構築物又は土木構造物の地震応答計算結果を直接使用するものであるため対象外」と記載している計算書は，建物・構築物若しくは屋外重要土木構造物に分類される施設又は機器・配管系に分類されるが建物・構築物若しくは屋外重要土木構造物の地震応答解析結果等を直接使用することから「VI-2-1-7 設計用床応答曲線の作成方針」，「VI-2-2-4 原子炉本体の基礎の地震応答計算書」及び「VI-2-3-1 炉心，原子炉圧力容器及び圧力容器内部構造物の地震応答計算書」に記載している設計用地震力を使用しない施設の計算書を指す。

表 1 複数の耐震条件を使用する場合の分類

分類		内容	設備例
a.	機器別	同一の耐震計算書に複数の機器が存在し、機器毎（管についてはモデル毎）に設計用Ⅰ，設計用Ⅱを使い分けているもの	<ul style="list-style-type: none"> ・管 ・可燃性ガス濃度制御系再結合装置
b.	Ss/Sd 別	Ss を用いた評価，Sd を用いた評価で設計用Ⅰ，設計用Ⅱ，その他を使い分けているもの	<ul style="list-style-type: none"> ・上部格子板 ・炉心支持板 ・燃料支持金具
c.	弁動的	構造強度評価で設計用Ⅱを使用しているが，弁動的機能維持評価では，弁動的機能維持評価の方針に従い設計用Ⅰを使用しているもの	<ul style="list-style-type: none"> ・管
d.	機器動的	構造強度評価で設計用Ⅱを使用しているが，動的・電氣的機能維持評価では，機能維持評価用加速度が機能確認済加速度以内に収まるように設計用Ⅰを使用しているもの	<ul style="list-style-type: none"> ・復水移送ポンプ ・非常用ディーゼル発電設備制御盤
e.	震度	設計用床応答曲線で設計用Ⅱを使用しているが，設計用最大応答加速度では設計用Ⅰを使用しているもの	<ul style="list-style-type: none"> ・管

表2 各設備の耐震計算書に適用する設計用地震力(1/24)

工認図書番号	図書名称	設備を設置する施設名称	設計用床応答曲線又は設計用最大応答加速度		地震荷重 (せん断力、モーメント、配管反力等)	分類等
			構造強度評価	動的・電氣的機能維持評価		
VI-1	説明書	—	—	—	—	—
VI-1-2	原子炉本体の説明書	—	—	—	—	—
VI-1-2-1	原子炉本体の基礎に関する説明書	原子炉建屋 大型機器系	II	—	II, その他	b. (Ss/Sd別)
VI-2	耐震性に関する説明書	—	—	—	—	—
VI-2-1	耐震設計の基本方針	—	—	—	—	—
VI-2-2	耐震設計上重要な設備を設置する施設の耐震性についての計算書	—	—	—	—	—
VI-2-2-別添1	地下水排水設備の耐震性についての計算書	—	—	—	—	—
VI-2-2-別添1-1	地下水排水設備に係る施設の耐震計算書の方針	—	—	—	—	—
VI-2-2-別添1-2	6号機地下水排水設備の耐震性についての計算書	—	—	—	—	—
VI-2-2-別添1-2-1	地下水排水設備設置位置の地盤応答	—	—	—	—	—
VI-2-2-別添1-2-2	サブドレンポンプの耐震性についての計算書	—	—	—	—	建物・構築物又は土木構造物の 地震応答計算結果を直接使用す るものであるため対象外
VI-2-2-別添1-2-3	管の耐震性についての計算書	—	—	—	—	建物・構築物又は土木構造物の 地震応答計算結果を直接使用す るものであるため対象外
VI-2-2-別添1-2-4	地下水排水設備水位の耐震性についての計算書	—	—	—	—	建物・構築物又は土木構造物の 地震応答計算結果を直接使用す るものであるため対象外
VI-2-2-別添1-2-5	サブドレン動力制御盤の耐震性についての計算書	原子炉建屋 タービン建屋	II	II	—	—
VI-2-2-別添1-2-6	サブドレンシャフトの耐震性についての計算書	—	—	—	—	建物・構築物又は土木構造物の 地震応答計算結果を直接使用す るものであるため対象外
VI-2-2-別添1-2-7	サブドレンピットの耐震性についての計算書	—	—	—	—	建物・構築物又は土木構造物の 地震応答計算結果を直接使用す るものであるため対象外
VI-2-2-別添1-2-8	集水管の耐震性についての計算書	—	—	—	—	建物・構築物又は土木構造物の 地震応答計算結果を直接使用す るものであるため対象外
VI-2-2-別添1-2-9	サブドレン管の耐震性についての計算書	—	—	—	—	建物・構築物又は土木構造物の 地震応答計算結果を直接使用す るものであるため対象外
VI-2-2-別添1-3	5号機地下水排水設備の耐震性についての計算書	—	—	—	—	—
VI-2-2-別添1-3-1	地下水排水設備設置位置の地盤応答	—	—	—	—	—
VI-2-2-別添1-3-2	サブドレンポンプの耐震性についての計算書	—	—	—	—	建物・構築物又は土木構造物の 地震応答計算結果を直接使用す るものであるため対象外
VI-2-2-別添1-3-3	管の耐震性についての計算書	—	—	—	—	建物・構築物又は土木構造物の 地震応答計算結果を直接使用す るものであるため対象外

表2 各設備の耐震計算書に適用する設計用地震力(2/24)

工認図書番号	図書名称	設備を設置する施設名称	設計用床応答曲線又は設計用最大応答加速度		地震荷重 (せん断力, モーメント, 配管反力等)	分類等
			構造強度評価	動的・電氣的機能維持評価		
VI-2-2-別添1-3-4	地下水排水設備水位の耐震性についての計算書	—	—	—	—	建物・構築物又は土木構造物の地震応答計算結果を直接使用するものであるため対象外
VI-2-2-別添1-3-5	サブドレン動力制御盤の耐震性についての計算書	—	—	—	—	他の耐震計算書に結果を記載しているため対象外
VI-2-2-別添1-3-6	サブドレンシャフトの耐震性についての計算書	—	—	—	—	建物・構築物又は土木構造物の地震応答計算結果を直接使用するものであるため対象外
VI-2-2-別添1-3-7	サブドレンピットの耐震性についての計算書	—	—	—	—	建物・構築物又は土木構造物の地震応答計算結果を直接使用するものであるため対象外
VI-2-2-別添1-3-8	集水管の耐震性についての計算書	—	—	—	—	建物・構築物又は土木構造物の地震応答計算結果を直接使用するものであるため対象外
VI-2-2-別添1-3-9	サブドレン管の耐震性についての計算書	—	—	—	—	建物・構築物又は土木構造物の地震応答計算結果を直接使用するものであるため対象外
VI-2-2-別添1-4	7号機地下水排水設備の耐震性についての計算書	—	—	—	—	—
VI-2-2-別添1-4-1	地下水排水設備設置位置の地盤応答	—	—	—	—	—
VI-2-2-別添1-4-2	サブドレンピットの耐震性についての計算書	—	—	—	—	建物・構築物又は土木構造物の地震応答計算結果を直接使用するものであるため対象外
VI-2-2-別添1-4-3	集水管の耐震性についての計算書	—	—	—	—	建物・構築物又は土木構造物の地震応答計算結果を直接使用するものであるため対象外
VI-2-2-別添1-4-4	サブドレン管の耐震性についての計算書	—	—	—	—	建物・構築物又は土木構造物の地震応答計算結果を直接使用するものであるため対象外
VI-2-2-別添1-4	地下水排水設備に係る施設の水平2方向及び鉛直方向地震力の組合せに関する影響評価結果	—	—	—	—	—
VI-2-2-別添2	隣接建屋による影響を考慮した耐震性についての計算書	—	—	—	—	—
VI-2-2-別添2-1	隣接建屋による影響を考慮した地震応答計算及び建物・構築物の耐震性についての計算書	—	—	—	—	—
VI-2-2-別添2-2	隣接建屋による影響を考慮した機器・配管系の耐震性についての計算書	—	—	—	—	—
VI-2-3	原子炉本体の耐震性に関する説明書	—	—	—	—	—
VI-2-3-1	炉心, 原子炉圧力容器及び圧力容器内部構造物の地震応答計算書	—	—	—	—	—
VI-2-3-2	炉心の耐震性についての計算書	—	—	—	—	—
VI-2-3-2-1	炉心の耐震計算結果	—	—	—	—	—
VI-2-3-2-1(1)	燃料集合体の耐震性についての計算書	炉心構造物系	I	—	I	—
VI-2-3-2-2	炉心支持構造物の応力解析の方針	—	—	—	—	—
VI-2-3-2-3	炉心支持構造物の応力計算書	—	—	—	—	—

表2 各設備の耐震計算書に適用する設計用地震力(3/24)

工認図書番号	図書名称	設備を設置する施設名称	設計用床応答曲線又は設計用最大応答加速度		地震荷重 (せん断力, モーメント, 配管反力等)	分類等
			構造強度評価	動的・電氣的機能維持評価		
VI-2-3-2-3を含む	炉心シュラウドの応力計算	炉内構造物系	II	—	II	—
VI-2-3-2-3を含む	シュラウドサポートの応力計算	大型機器系 炉内構造物系	II	—	II	—
VI-2-3-2-3を含む	上部格子板の応力計算	炉内構造物系	II	—	I, II	b. (Ss/Sd別)
VI-2-3-2-3を含む	炉心支持板の応力計算	炉内構造物系	II	—	II	—
VI-2-3-2-3を含む	燃料支持金具の応力計算	炉内構造物系	II	—	II	—
VI-2-3-2-3を含む	制御棒案内管の応力計算	炉内構造物系	II	—	II	—
VI-2-3-3	原子炉圧力容器の耐震性についての計算書	—	—	—	—	—
VI-2-3-3-1	原子炉圧力容器本体の耐震性についての計算書	—	—	—	—	—
VI-2-3-3-1-1	原子炉圧力容器の応力解析の方針	—	—	—	—	—
VI-2-3-3-1-2	原子炉圧力容器の耐震計算結果	—	—	—	—	—
VI-2-3-3-1-2(1)	原子炉圧力容器の耐震計算結果	—	—	—	—	—
VI-2-3-3-1-2(1)を含む	ブラケット類の応力計算 (原子炉圧力容器スタビライザブラケット)	大型機器系	—	—	II	—
VI-2-3-3-1-2(1)を含む	ブラケット類の応力計算 (蒸気乾燥器支持ブラケット)	炉内構造物系	II	—	—	—
VI-2-3-3-1-2(1)を含む	ブラケット類の応力計算 (給水スパージャブラケット)	炉内構造物系	—	—	その他	—
VI-2-3-3-1-2(1)を含む	ブラケット類の応力計算 (低圧注水スパージャブラケット)	炉内構造物系	—	—	その他	—
VI-2-3-3-1-2(1)を含む	原子炉圧力容器スカート応力計算	大型機器系	II	—	II	—
VI-2-3-3-1-2(1)を含む	原子炉圧力容器基礎ボルトの応力計算	原子炉建屋 大型機器系	II	—	II, その他	b. (Ss/Sd別)
VI-2-3-3-1-3	原子炉圧力容器本体の応力計算書	—	—	—	—	—
VI-2-3-3-1-3を含む	胴板の応力計算	大型機器系	II	—	II	—
VI-2-3-3-1-3を含む	下部鏡板の応力計算	大型機器系 炉内構造物系	II	—	II	—
VI-2-3-3-1-3を含む	制御棒駆動機構ハウジング貫通孔の応力計算	炉内構造物系	II	—	II	—
VI-2-3-3-1-3を含む	原子炉冷却材再循環ポンプ貫通孔(N1)の応力計算	炉内構造物系	II	—	II	—

表2 各設備の耐震計算書に適用する設計用地震力(4/24)

工認図書番号	図書名称	設備を設置する施設名称	設計用床応答曲線又は設計用最大応答加速度		地震荷重 (せん断力, モーメント, 配管反力等)	分類等
			構造強度評価	動的・電氣的機能維持評価		
VI-2-3-3-1-3を含む	主蒸気ノズル(N3)の応力計算	大型機器系	—	—	その他	—
VI-2-3-3-1-3を含む	給水ノズル(N4)の応力計算	大型機器系 炉内構造物系	—	—	その他	—
VI-2-3-3-1-3を含む	低圧注水ノズル(N6)の応力計算	大型機器系 炉内構造物系	—	—	その他	—
VI-2-3-3-1-3を含む	上蓋スプレイ・ベントノズル(N7)の応力計算	原子炉建屋 大型機器系	—	—	その他	—
VI-2-3-3-1-3を含む	原子炉停止時冷却材出ロノズル(N8, N10)の応力計算	大型機器系	—	—	その他	—
VI-2-3-3-1-3を含む	原子炉冷却材再循環ポンプ差圧検出ノズル(N9)の応力計算	原子炉建屋 大型機器系 炉内構造物系	—	—	その他	—
VI-2-3-3-1-3を含む	炉心支持板差圧検出ノズル(N11)の応力計算	原子炉建屋 大型機器系 炉内構造物系	—	—	その他	—
VI-2-3-3-1-3を含む	計装ノズル(N12, N13, N14)の応力計算	原子炉建屋 大型機器系	—	—	その他	—
VI-2-3-3-1-3を含む	ドレンノズル(N15)の応力計算	大型機器系	—	—	その他	—
VI-2-3-3-1-3を含む	高圧炉心注水ノズル(N16)の応力計算	大型機器系 炉内構造物系	—	—	その他	—
VI-2-3-3-2	原子炉圧力容器付属構造物の耐震性についての計算書	—	—	—	—	—
VI-2-3-3-2-1	原子炉圧力容器付属構造物の耐震計算結果	—	—	—	—	—
VI-2-3-3-2-1(1)	原子炉冷却材再循環ポンプモータケーシングの応力計算	炉内構造物系	II	—	II	—
VI-2-3-3-2-2	原子炉圧力容器スタビライザの応力計算書	大型機器系	—	—	II	—
VI-2-3-3-2-3	制御棒駆動機構ハウジングレストレントビームの応力計算書	大型機器系 炉内構造物系	II	—	II	—
VI-2-3-3-3	原子炉圧力容器内部構造物の耐震性についての計算書	—	—	—	—	—
VI-2-3-3-3-1	原子炉圧力容器内部構造物の応力解析の方針	—	—	—	—	—
VI-2-3-3-3-2	原子炉圧力容器内部構造物の耐震計算結果	—	—	—	—	—
VI-2-3-3-3-2(1)	蒸気乾燥器の応力計算	炉内構造物系	II	—	—	—
VI-2-3-3-3-2(1)	気水分離器及びスタンドパイプの応力計算	炉内構造物系	II	—	II	—
VI-2-3-3-3-2(1)	シュラウドヘッドの応力計算	炉内構造物系	II	—	II	—
VI-2-3-3-3-2(1)	中性子束計測案内管の応力計算	炉内構造物系	II	—	—	—

表2 各設備の耐震計算書に適用する設計用地震力(5/24)

工認図書番号	図書名称	設備を設置する施設名称	設計用床応答曲線又は設計用最大応答加速度		地震荷重 (せん断力, モーメント, 配管反力等)	分類等
			構造強度評価	動的・電氣的機能維持評価		
VI-2-3-3-3-3	原子炉圧力容器内部構造物の応力計算書	—	—	—	—	—
VI-2-3-3-3-3を含む	給水スパーージャの応力計算	炉内構造物系	II	—	—	—
VI-2-3-3-3-3を含む	高圧炉心注水スパーージャの応力計算	炉内構造物系	II	—	—	—
VI-2-3-3-3-3を含む	低圧注水スパーージャの応力計算	炉内構造物系	II	—	—	—
VI-2-3-3-3-3を含む	高圧炉心注水系配管(原子炉圧力容器内部)の応力計算	炉内構造物系	II	—	—	—
VI-2-4	核燃料物質の取扱施設及び貯蔵施設の耐震性に関する説明書	—	—	—	—	—
VI-2-4-1	核燃料物質の取扱施設及び貯蔵施設の耐震計算結果	—	—	—	—	—
VI-2-4-1(1)	制御棒・破損燃料貯蔵ラックの耐震性についての計算書	原子炉建屋	II	—	—	—
VI-2-4-2	使用済燃料貯蔵設備の耐震性についての計算書	—	—	—	—	—
VI-2-4-2-1	使用済燃料貯蔵プール及びキャスクビットの耐震性についての計算書	—	—	—	—	建物・構築物又は土木構造物の地震応答計算結果を直接使用するものであるため対象外
VI-2-4-2-2	使用済燃料貯蔵ラックの耐震性についての計算書	原子炉建屋	II	—	—	—
VI-2-4-2-3	使用済燃料貯蔵プール水位・温度(SA)の耐震性についての計算書	原子炉建屋	I	I	—	—
VI-2-4-2-4	使用済燃料貯蔵プール水位・温度(SA広域)の耐震性についての計算書	原子炉建屋	I	I	—	—
VI-2-4-2-5	使用済燃料貯蔵プール監視カメラの耐震性についての計算書	原子炉建屋	II	II	—	—
VI-2-4-2-6	使用済燃料貯蔵プール監視カメラ用空冷装置の耐震性についての計算書	—	—	—	—	—
VI-2-4-2-6(1)	使用済燃料貯蔵プール監視カメラ用空冷装置(コンプレッサ, 冷却器)の耐震性についての計算書	原子炉建屋	II	II	—	—
VI-2-4-2-6(2)	使用済燃料貯蔵プール監視カメラ用空冷装置(エアクーラ)の耐震性についての計算書	原子炉建屋	II	II	—	—
VI-2-4-3	使用済燃料貯蔵槽冷却浄化設備の耐震性についての計算書	—	—	—	—	—
VI-2-4-3-1	燃料プール冷却浄化系の耐震性についての計算書	—	—	—	—	—
VI-2-4-3-1-1	燃料プール冷却浄化系熱交換器の耐震性についての計算書	原子炉建屋	I	—	—	—
VI-2-4-3-1-2	燃料プール冷却浄化系ポンプの耐震性についての計算書	原子炉建屋	I	I	—	—
VI-2-4-3-1-3	管の耐震性についての計算書	原子炉建屋	II	—	—	—

表2 各設備の耐震計算書に適用する設計用地震力(6/24)

工認図書番号	図書名称	設備を設置する施設名称	設計用床応答曲線又は設計用最大応答加速度		地震荷重 (せん断力, モーメント, 配管反力等)	分類等
			構造強度評価	動的・電氣的機能維持評価		
VI-2-4-3-2	燃料プール代替注水系の耐震性についての計算書	—	—	—	—	—
VI-2-4-3-2-1	管の耐震性についての計算書	原子炉建屋	I, II	—	—	a. (機器別) e. (震度)
VI-2-5	原子炉冷却系統施設の耐震性に関する説明書	—	—	—	—	—
VI-2-5-1	原子炉冷却系統施設の耐震計算結果	—	—	—	—	—
VI-2-5-1 (1)	原子炉冷却材再循環ポンプの耐震性についての計算書 (原子炉冷却系統施設 原子炉冷却材再循環設備)	炉内構造物系	II	—	—	—
VI-2-5-1 (2)	管の耐震性についての計算書 (原子炉冷却材の循環設備 復水給水系)	原子炉建屋 大型機器系 タービン建屋	I, II	I	—	a. (機器別) c. (弁動的) e. (震度)
VI-2-5-1 (3)	管の耐震性についての計算書 (原子炉冷却材浄化設備 原子炉冷却材浄化系)	原子炉建屋 大型機器系	I, II	I	—	c. (弁動的) e. (震度)
VI-2-5-2	原子炉冷却材の循環設備の耐震性についての計算書	—	—	—	—	—
VI-2-5-2-1	主蒸気系の耐震性についての計算書	—	—	—	—	—
VI-2-5-2-1-1	アキュムレータの耐震性についての計算書	大型機器系	I	—	—	—
VI-2-5-2-1-2	管の耐震性についての計算書	原子炉建屋 大型機器系 タービン建屋	I, II	I	—	a. (機器別) c. (弁動的) e. (震度)
VI-2-5-3	残留熱除去設備の耐震性についての計算書	—	—	—	—	—
VI-2-5-3-1	残留熱除去系の耐震性についての計算書	—	—	—	—	—
VI-2-5-3-1-1	残留熱除去系熱交換器の耐震性についての計算書	原子炉建屋	I	—	—	—
VI-2-5-3-1-2	残留熱除去系ポンプの耐震性についての計算書	原子炉建屋	I	I	—	—
VI-2-5-3-1-3	残留熱除去系ストレーナの耐震性についての計算書	原子炉建屋	I	—	—	—
VI-2-5-3-1-4	残留熱除去系ストレーナ部ティーの耐震性についての計算書	原子炉建屋	I	—	—	—
VI-2-5-3-1-5	管の耐震性についての計算書	原子炉建屋 大型機器系	I, II	I	—	c. (弁動的) e. (震度)
VI-2-5-4	非常用炉心冷却設備その他原子炉注水設備の耐震性についての計算書	—	—	—	—	—
VI-2-5-4-1	高圧炉心注水系の耐震性についての計算書	—	—	—	—	—
VI-2-5-4-1-1	高圧炉心注水系ポンプの耐震性についての計算書	原子炉建屋	I	I	—	—
VI-2-5-4-1-2	高圧炉心注水系ストレーナの耐震性についての計算書	原子炉建屋	I	—	—	—

表2 各設備の耐震計算書に適用する設計用地震力(7/24)

工認図書番号	図書名称	設備を設置する施設名称	設計用床応答曲線又は設計用最大応答加速度		地震荷重 (せん断力, モーメント, 配管反力等)	分類等
			構造強度評価	動的・電氣的機能維持評価		
VI-2-5-4-1-3	高圧炉心注水系ストレーナ部ティーの耐震性についての計算書	原子炉建屋	I	—	—	—
VI-2-5-4-1-4	管の耐震性についての計算書	原子炉建屋 大型機器系 タービン建屋 廃棄物処理建屋	I, II	I	—	c. (弁動的) e. (震度)
VI-2-5-4-2	原子炉隔離時冷却系の耐震性についての計算書	—	—	—	—	—
VI-2-5-4-2-1	原子炉隔離時冷却系ポンプの耐震性についての計算書	原子炉建屋	I	I	—	—
VI-2-5-4-2-2	原子炉隔離時冷却系ポンプ駆動用蒸気タービンの耐震性についての計算書	原子炉建屋	I	I	—	—
VI-2-5-4-2-3	原子炉隔離時冷却系ストレーナの耐震性についての計算書	原子炉建屋	I	—	—	—
VI-2-5-4-2-4	原子炉隔離時冷却系ストレーナ部ティーの耐震性についての計算書	原子炉建屋	I	—	—	—
VI-2-5-4-2-5	管の耐震性についての計算書	原子炉建屋	I, II	I	—	a. (機器別) c. (弁動的) e. (震度)
VI-2-5-4-3	高圧代替注水系の耐震性についての計算書	—	—	—	—	—
VI-2-5-4-3-1	高圧代替注水系ポンプの耐震性についての計算書	原子炉建屋	I	I	—	—
VI-2-5-4-3-2	管の耐震性についての計算書	原子炉建屋 タービン建屋	I, II	—	—	a. (機器別) e. (震度)
VI-2-5-4-4	低圧代替注水系の耐震性についての計算書	—	—	—	—	—
VI-2-5-4-4-1	管の耐震性についての計算書	原子炉建屋 タービン建屋 廃棄物処理建屋	I, II	—	—	a. (機器別) e. (震度)
VI-2-5-4-5	水の供給設備の耐震性についての計算書	—	—	—	—	—
VI-2-5-4-5-1	管の耐震性についての計算書	廃棄物処理建屋	I, II	—	—	e. (震度)
VI-2-5-5	原子炉冷却材補給設備の耐震性についての計算書	—	—	—	—	—
VI-2-5-5-1	補給水系の耐震性についての計算書	—	—	—	—	—
VI-2-5-5-1-1	復水移送ポンプの耐震性についての計算書	廃棄物処理建屋	II	I	—	d. (機器動的)
VI-2-5-5-1-2	復水貯蔵槽の耐震性についての計算書	—	—	—	—	建物・構築物又は土木建造物の 地震応答計算結果を直接使用す るものであるため対象外
VI-2-5-5-1-3	管の耐震性についての計算書	原子炉建屋 タービン建屋 廃棄物処理建屋	I, II	—	—	e. (震度)
VI-2-5-6	原子炉補機冷却設備の耐震性についての計算書	—	—	—	—	—
VI-2-5-6-1	原子炉補機冷却水系及び原子炉補機冷却海水系の耐震性についての計算書	—	—	—	—	—

表2 各設備の耐震計算書に適用する設計用地震力(8/24)

工認図書番号	図書名称	設備を設置する施設名称	設計用床応答曲線又は設計用最大応答加速度		地震荷重 (せん断力, モーメント, 配管反力等)	分類等
			構造強度評価	動的・電氣的機能維持評価		
VI-2-5-6-1-1	原子炉補機冷却水系熱交換器の耐震性についての計算書	タービン建屋	I	—	—	—
VI-2-5-6-1-2	原子炉補機冷却水ポンプの耐震性についての計算書	タービン建屋	I	I	—	—
VI-2-5-6-1-3	原子炉補機冷却海水ポンプの耐震性についての計算書	タービン建屋	I	I	—	—
VI-2-5-6-1-4	原子炉補機冷却水系サージタンクの耐震性についての計算書	原子炉建屋	I	—	—	—
VI-2-5-6-1-5	原子炉補機冷却海水系ストレーナの耐震性についての計算書	タービン建屋	I	—	—	—
VI-2-5-6-1-6	管の耐震性についての計算書	原子炉建屋 タービン建屋 コントロール建屋	I, II	I	—	a. (機器別) c. (弁動的) e. (震度)
VI-2-5-6-2	代替原子炉補機冷却系の耐震性についての計算書	—	—	—	—	—
VI-2-5-6-2-1	管の耐震性についての計算書	原子炉建屋 タービン建屋	I, II	—	—	a. (機器別) e. (震度)
VI-2-6	計測制御系統施設の耐震性に関する説明書	—	—	—	—	—
VI-2-6-1	計測制御系統施設の耐震計算結果	—	—	—	—	—
VI-2-6-1 (1)	原子炉圧力の耐震性についての計算書	原子炉建屋	II	II	—	—
VI-2-6-1 (2)	原子炉水位 (狭帯域) の耐震性についての計算書	原子炉建屋	II	II	—	—
VI-2-6-1 (3)	原子炉水位 (広帯域) の耐震性についての計算書	原子炉建屋	II	II	—	—
VI-2-6-1 (4)	格納容器内圧力の耐震性についての計算書	原子炉建屋	II	II	—	—
VI-2-6-1 (5)	原子炉系炉心流量の耐震性についての計算書	原子炉建屋	II	II	—	—
VI-2-6-1 (6)	制御棒駆動機構充てん水圧力の耐震性についての計算書	原子炉建屋	II	II	—	—
VI-2-6-1 (7)	サプレッションチェンバプール水位の耐震性についての計算書	原子炉建屋	II	II	—	—
VI-2-6-1 (8)	地震加速度の耐震性についての計算書	原子炉建屋	II	II	—	—
VI-2-6-1 (9)	主蒸気管トンネル温度の耐震性についての計算書	原子炉建屋	II	II	—	—
VI-2-6-1 (10)	主蒸気管流量の耐震性についての計算書	原子炉建屋	II	II	—	—
VI-2-6-2	制御材の耐震性についての計算書	—	—	—	—	—
VI-2-6-2-1	制御棒の耐震性についての計算書	炉内構造物系	—	—	I	—

表2 各設備の耐震計算書に適用する設計用地震力(9/24)

工認図書番号	図書名称	設備を設置する施設名称	設計用床応答曲線又は設計用最大応答加速度		地震荷重 (せん断力, モーメント, 配管反力等)	分類等
			構造強度評価	動的・電氣的機能維持評価		
VI-2-6-3	制御材駆動装置の耐震性についての計算書	—	—	—	—	—
VI-2-6-3-1	制御棒駆動機構の耐震性についての計算書	炉内構造物系	II	—	II	—
VI-2-6-3-2	制御棒駆動水圧設備の耐震性についての計算書	—	—	—	—	—
VI-2-6-3-2-1	制御棒駆動系の耐震性についての計算書	—	—	—	—	—
VI-2-6-3-2-1-1	水圧制御ユニットの耐震性についての計算書	原子炉建屋	II	II	—	—
VI-2-6-3-2-1-2	管の耐震性についての計算書	原子炉建屋 大型機器系 炉内構造物系	I	—	—	—
VI-2-6-4	ほう酸水注入設備の耐震性についての計算書	—	—	—	—	—
VI-2-6-4-1	ほう酸水注入系の耐震性についての計算書	—	—	—	—	—
VI-2-6-4-1-1	ほう酸水注入系ポンプの耐震性についての計算書	原子炉建屋	I	I	—	—
VI-2-6-4-1-2	ほう酸水注入系貯蔵タンクの耐震性についての計算書	原子炉建屋	I	—	—	—
VI-2-6-4-1-3	管の耐震性についての計算書	原子炉建屋	I, II	—	—	e. (震度)
VI-2-6-5	計測装置の耐震性についての計算書	—	—	—	—	—
VI-2-6-5-1	起動領域モニタの耐震性についての計算書	炉内構造物系	I	—	I	—
VI-2-6-5-2	出力領域モニタの耐震性についての計算書	炉内構造物系	I	—	I	—
VI-2-6-5-3	高圧炉心注水系ポンプ吐出圧力の耐震性についての計算書	原子炉建屋	II	II	—	—
VI-2-6-5-4	残留熱除去系ポンプ吐出圧力の耐震性についての計算書	原子炉建屋	II	II	—	—
VI-2-6-5-5	残留熱除去系熱交換器入口温度の耐震性についての計算書	原子炉建屋	—	I	—	—
VI-2-6-5-6	残留熱除去系熱交換器出口温度の耐震性についての計算書	原子炉建屋	—	I	—	—
VI-2-6-5-7	復水補給水系温度(代替循環冷却)の耐震性についての計算書	原子炉建屋	—	I	—	—
VI-2-6-5-8	残留熱除去系系統流量の耐震性についての計算書	原子炉建屋	II	II	—	—
VI-2-6-5-9	原子炉隔離時冷却系系統流量の耐震性についての計算書	原子炉建屋	II	II	—	—
VI-2-6-5-10	高圧炉心注水系系統流量の耐震性についての計算書	原子炉建屋	II	II	—	—

表2 各設備の耐震計算書に適用する設計用地震力(10/24)

工認図書番号	図書名称	設備を設置する施設名称	設計用床応答曲線又は設計用最大応答加速度		地震荷重 (せん断力, モーメント, 配管反力等)	分類等
			構造強度評価	動的・電氣的機能維持評価		
VI-2-6-5-11	高圧代替注水系系統流量の耐震性についての計算書	原子炉建屋	II	II	—	—
VI-2-6-5-12	復水補給水系流量 (RHR A系代替注水流量) の耐震性についての計算書	原子炉建屋	II	II	—	—
VI-2-6-5-13	復水補給水系流量 (RHR B系代替注水流量) の耐震性についての計算書	原子炉建屋	II	II	—	—
VI-2-6-5-14	原子炉圧力の耐震性についての計算書	原子炉建屋	II	II	—	—
VI-2-6-5-15	原子炉圧力 (SA) の耐震性についての計算書	原子炉建屋	II	II	—	—
VI-2-6-5-16	原子炉水位 (広帯域) の耐震性についての計算書	原子炉建屋	II	II	—	—
VI-2-6-5-17	原子炉水位 (燃料域) の耐震性についての計算書	原子炉建屋	II	II	—	—
VI-2-6-5-18	原子炉水位 (SA) の耐震性についての計算書	原子炉建屋	II	II	—	—
VI-2-6-5-19	格納容器内圧力 (D/W) の耐震性についての計算書	原子炉建屋	II	II	—	—
VI-2-6-5-20	格納容器内圧力 (S/C) の耐震性についての計算書	原子炉建屋	II	II	—	—
VI-2-6-5-21	ドライウェル券囲気温度の耐震性についての計算書	大型機器系	II	II	—	—
VI-2-6-5-22	サブプレッションチェンバ氣體温度の耐震性についての計算書	原子炉建屋	II	II	—	—
VI-2-6-5-23	サブプレッションチェンバプール水温度の耐震性についての計算書	原子炉建屋	II	II	—	—
VI-2-6-5-24	格納容器内酸素濃度の耐震性についての計算書	原子炉建屋	II	II	—	—
VI-2-6-5-25	格納容器内水素濃度の耐震性についての計算書	原子炉建屋	II	II	—	—
VI-2-6-5-26	格納容器内水素濃度 (SA) の耐震性についての計算書	原子炉建屋	II	II	—	—
VI-2-6-5-27	復水貯蔵槽水位 (SA) の耐震性についての計算書	廃棄物処理建屋	II	II	—	—
VI-2-6-5-28	復水補給水系流量 (格納容器下部注水流量) の耐震性についての計算書	原子炉建屋	II	II	—	—
VI-2-6-5-29	サブプレッションチェンバプール水位の耐震性についての計算書	原子炉建屋	II	II	—	—
VI-2-6-5-30	格納容器下部水位の耐震性についての計算書	大型機器系	II	II	—	—
VI-2-6-5-31	原子炉建屋水素濃度の耐震性についての計算書	原子炉建屋	II	II	—	—
VI-2-6-6	制御用空気設備の耐震性についての計算書	—	—	—	—	—

表2 各設備の耐震計算書に適用する設計用地震力(11/24)

工認図書番号	図書名称	設備を設置する施設名称	設計用床応答曲線又は設計用最大応答加速度		地震荷重 (せん断力, モーメント, 配管反力等)	分類等
			構造強度評価	動的・電氣的機能維持評価		
VI-2-6-6-1	高圧窒素ガス供給系の耐震性についての計算書	—	—	—	—	—
VI-2-6-6-1-1	管の耐震性についての計算書	原子炉建屋 大型機器系	I, II	—	—	e. (震度)
VI-2-6-6-2	逃がし安全弁の作動に必要な窒素ガス喪失時の減圧設備の耐震性についての計算書	—	—	—	—	—
VI-2-6-6-2-1	管の耐震性についての計算書	原子炉建屋	I, II	—	—	e. (震度)
VI-2-6-7	その他の計測制御系統施設の耐震性についての計算書	—	—	—	—	—
VI-2-6-7-1	ATWS緩和設備 (代替制御棒挿入機能) の耐震性についての計算書	—	—	—	—	—
VI-2-6-7-1(1)	検出器の耐震性についての計算書	原子炉建屋	II	II	—	—
VI-2-6-7-1(2)	ATWS緩和設備制御盤の耐震性についての計算書	コントロール建屋	II	II	—	—
VI-2-6-7-1(3)	代替制御棒挿入機能用電磁弁の耐震性についての計算書	原子炉建屋	—	I	—	—
VI-2-6-7-2	ATWS緩和設備 (代替冷却材再循環ポンプ・トリップ機能) の耐震性についての計算書	—	—	—	—	—
VI-2-6-7-2(1)	検出器の耐震性についての計算書	原子炉建屋	II	II	—	—
VI-2-6-7-2(2)	原子炉冷却材再循環ポンプ可変周波数電源装置主回路の耐震性についての計算書	原子炉建屋	II	II	—	—
VI-2-6-7-2(3)	原子炉冷却材再循環ポンプ可変周波数電源装置制御盤の耐震性についての計算書	原子炉建屋	II	II	—	—
VI-2-6-7-3	代替自動減圧ロジック (代替自動減圧機能) の耐震性についての計算書	—	—	—	—	—
VI-2-6-7-3(1)	検出器の耐震性についての計算書	原子炉建屋	II	II	—	—
VI-2-6-7-3(2)	安全系多重伝送盤の耐震性についての計算書	原子炉建屋	II	II	—	—
VI-2-6-7-4	盤の耐震性についての計算書	—	—	—	—	—
VI-2-6-7-4(1)	ESF盤の耐震性についての計算書	コントロール建屋	II	II	—	—
VI-2-6-7-4(2)	安全保護系盤の耐震性についての計算書	コントロール建屋	II	II	—	—
VI-2-6-7-4(3)	中央制御室外原子炉停止制御盤の耐震性についての計算書	原子炉建屋	II	II	—	—
VI-2-6-7-4(4)	中央運転監視盤の耐震性についての計算書	コントロール建屋	II	II	—	—
VI-2-6-7-4(5)	運転監視補助盤の耐震性についての計算書	コントロール建屋	II	II	—	—

表2 各設備の耐震計算書に適用する設計用地震力(12/24)

工認図書番号	図書名称	設備を設置する施設名称	設計用床応答曲線又は設計用最大応答加速度		地震荷重 (せん断力, モーメント, 配管反力等)	分類等
			構造強度評価	動的・電氣的機能維持評価		
VI-2-6-7-4 (6)	原子炉系記録計盤の耐震性についての計算書	コントロール建屋	II	II	—	—
VI-2-6-7-4 (7)	格納容器補助盤の耐震性についての計算書	コントロール建屋	II	II	—	—
VI-2-6-7-4 (8)	高圧代替注水系制御盤の耐震性についての計算書	コントロール建屋	II	II	—	—
VI-2-6-7-4 (9)	使用済燃料貯蔵プール水位・温度 (SA広域) 監視制御盤の耐震性についての計算書	コントロール建屋	II	II	—	—
VI-2-6-7-4 (10)	格納容器圧力逃し装置制御盤の耐震性についての計算書	コントロール建屋	II	II	—	—
VI-2-6-7-4 (11)	フィルタ装置出口放射線モニタ前置増幅器盤の耐震性についての計算書	原子炉建屋	II	II	—	—
VI-2-6-7-4 (12)	起動領域モニタ前置増幅器盤の耐震性についての計算書	原子炉建屋	II	II	—	—
VI-2-6-7-4 (13)	核計装系盤の耐震性についての計算書	コントロール建屋	II	II	—	—
VI-2-6-7-4 (14)	安全系プロセス放射線モニタ盤の耐震性についての計算書	コントロール建屋	II	II	—	—
VI-2-6-7-4 (15)	格納容器内雰囲気モニタ盤の耐震性についての計算書	コントロール建屋	II	II	—	—
VI-2-6-7-4 (16)	格納容器内水素モニタ盤の耐震性についての計算書	コントロール建屋	II	II	—	—
VI-2-6-7-4 (17)	事故時放射線モニタ盤の耐震性についての計算書	コントロール建屋	II	II	—	—
VI-2-6-7-4 (18)	使用済燃料貯蔵プール監視カメラ制御架の耐震性についての計算書	コントロール建屋	II	II	—	—
VI-2-6-7-5	安全パラメータ表示システム (SPDS) の耐震性についての計算書	—	—	—	—	—
VI-2-6-7-5(1)	データ伝送装置の耐震性についての計算書	コントロール建屋	II	II	—	—
VI-2-6-7-6	安全パラメータ表示システム (SPDS) (6,7号機共用) の耐震性についての計算書	—	—	—	—	他の耐震計算書に結果を記載しているため対象外
VI-2-6-7-7	データ伝送設備の耐震性についての計算書	—	—	—	—	他の耐震計算書に結果を記載しているため対象外
VI-2-6-7-8	データ表示装置 (中央制御室待避室) の耐震性についての計算書	コントロール建屋	II	II	—	—
VI-2-6-7-9	衛星電話設備 (常設) の耐震性についての計算書	—	—	—	—	—
VI-2-6-7-9(1)	アンテナの耐震性についての計算書	コントロール建屋	II	II	—	—
VI-2-6-7-9(2)	通信収容架の耐震性についての計算書	コントロール建屋	II	II	—	—
VI-2-6-7-10	衛星電話設備 (常設) (中央制御室待避室) の耐震性についての計算書	—	—	—	—	—

表2 各設備の耐震計算書に適用する設計用地震力(13/24)

工認図書番号	図書名称	設備を設置する施設名称	設計用床応答曲線又は設計用最大応答加速度		地震荷重 (せん断力, モーメント, 配管反力等)	分類等
			構造強度評価	動的・電氣的機能維持評価		
VI-2-6-7-10(1)	アンテナの耐震性についての計算書	コントロール建屋	II	II	—	—
VI-2-6-7-10(2)	通信収容架の耐震性についての計算書	コントロール建屋	II	II	—	—
VI-2-6-7-11	衛星電話設備（常設）（6,7号機共用）の耐震性についての計算書	—	—	—	—	他の耐震計算書に結果を記載しているため対象外
VI-2-6-7-12	無線連絡設備（常設）の耐震性についての計算書	—	—	—	—	—
VI-2-6-7-12(1)	アンテナの耐震性についての計算書	コントロール建屋	II	II	—	—
VI-2-6-7-12(2)	通信収容架の耐震性についての計算書	コントロール建屋	II	II	—	—
VI-2-6-7-13	無線連絡設備（常設）（中央制御室待避室）の耐震性についての計算書	—	—	—	—	—
VI-2-6-7-13(1)	アンテナの耐震性についての計算書	コントロール建屋	II	II	—	—
VI-2-6-7-13(2)	通信収容架の耐震性についての計算書	コントロール建屋	II	II	—	—
VI-2-6-7-14	無線連絡設備（常設）（6,7号機共用）の耐震性についての計算書	—	—	—	—	他の耐震計算書に結果を記載しているため対象外
VI-2-6-7-15	統合原子力防災ネットワークを用いた通信連絡設備（テレビ会議システム, IP-電話機及びIP-FAX）の耐震性についての計算書	—	—	—	—	他の耐震計算書に結果を記載しているため対象外
VI-2-6-7-16	5号機屋外緊急連絡用インターフォンの耐震性についての計算書	—	—	—	—	他の耐震計算書に結果を記載しているため対象外
VI-2-6-7-17	原子炉圧力容器温度の耐震性についての計算書	大型機器系	—	II	—	—
VI-2-6-7-18	フィルタ装置水位の耐震性についての計算書	格納容器圧力逃がし装置基礎	II	II	—	—
VI-2-6-7-19	フィルタ装置入口圧力の耐震性についての計算書	原子炉建屋	II	II	—	—
VI-2-6-7-20	フィルタ装置水素濃度の耐震性についての計算書	原子炉建屋	II	II	—	—
VI-2-6-7-21	フィルタ装置金属フィルタ差圧の耐震性についての計算書	格納容器圧力逃がし装置基礎	II	II	—	—
VI-2-6-7-22	フィルタ装置スクラバ水pHの耐震性についての計算書	格納容器圧力逃がし装置基礎	II	II	—	—
VI-2-6-7-23	原子炉補機冷却水系系統流量の耐震性についての計算書	原子炉建屋 タービン建屋	II	II	—	—
VI-2-6-7-24	残留熱除去系熱交換器入口冷却水流量の耐震性についての計算書	原子炉建屋	II	II	—	—
VI-2-6-7-25	復水移送ポンプ吐出圧力の耐震性についての計算書	廃棄物処理建屋	II	II	—	—
VI-2-6-7-26	静的触媒式水素再結合器動作監視装置の耐震性についての計算書	原子炉建屋	II	II	—	—

表2 各設備の耐震計算書に適用する設計用地震力(14/24)

工認図書番号	図書名称	設備を設置する施設名称	設計用床応答曲線又は設計用最大応答加速度		地震荷重 (せん断力, モーメント, 配管反力等)	分類等
			構造強度評価	動的・電氣的機能維持評価		
VI-2-6-7-27	格納容器内ガスサンプリングポンプの耐震性についての計算書	原子炉建屋	II	II	—	—
VI-2-6-7-28	格納容器内ガス冷却器の耐震性についての計算書	原子炉建屋	II	—	—	—
VI-2-7	放射性廃棄物の廃棄施設の耐震性に関する説明書	—	—	—	—	—
VI-2-7-1	放射性廃棄物の廃棄施設の耐震計算結果	—	—	—	—	—
VI-2-7-1(1)	管の耐震性についての計算書(気体, 液体又は固体廃棄物処理設備 放射性ドレン移送系)	原子炉建屋 大型機器系	I, II	—	—	e. (震度)
VI-2-7-2	気体, 液体又は固体廃棄物処理設備の耐震性についての計算書	—	—	—	—	—
VI-2-7-2-1	主排気筒の耐震性についての計算書	—	—	—	—	建物・構築物又は土木建造物の 地震応答計算結果を直接使用す るものであるため対象外
VI-2-8	放射線管理施設の耐震性に関する説明書	—	—	—	—	—
VI-2-8-1	放射線管理施設の耐震計算結果	—	—	—	—	—
VI-2-8-1(1)	主蒸気管放射線モニタの耐震性についての計算書	原子炉建屋	II	II	—	—
VI-2-8-1(2)	燃料取替エリア排気放射線モニタの耐震性についての計算書	原子炉建屋	II	II	—	—
VI-2-8-1(3)	原子炉区域換気空調系排気放射線モニタの耐震性についての計算書	原子炉建屋	II	II	—	—
VI-2-8-2	放射線管理用計測装置の耐震性についての計算書	—	—	—	—	—
VI-2-8-2-1	プロセスモニタリング設備の耐震性についての計算書	—	—	—	—	—
VI-2-8-2-1-1	格納容器内雰囲気放射線モニタ(D/W)の耐震性についての計算書	原子炉建屋	II	II	—	—
VI-2-8-2-1-2	格納容器内雰囲気放射線モニタ(S/C)の耐震性についての計算書	原子炉建屋	II	II	—	—
VI-2-8-2-1-3	フィルタ装置出口放射線モニタの耐震性についての計算書	原子炉建屋	II	II	—	—
VI-2-8-2-1-4	耐圧強化ベント系放射線モニタの耐震性についての計算書	原子炉建屋	II	II	—	—
VI-2-8-2-2	エリアモニタリング設備の耐震性についての計算書	—	—	—	—	—
VI-2-8-2-2-1	使用済燃料貯蔵プール放射線モニタ(低レンジ)の耐震性についての 計算書	原子炉建屋	II	II	—	—
VI-2-8-2-2-2	使用済燃料貯蔵プール放射線モニタ(高レンジ)の耐震性についての 計算書	原子炉建屋	II	II	—	—
VI-2-8-3	換気設備の耐震性についての計算書	—	—	—	—	—

表2 各設備の耐震計算書に適用する設計用地震力(15/24)

工認図書番号	図書名称	設備を設置する施設名称	設計用床応答曲線又は設計用最大応答加速度		地震荷重 (せん断力, モーメント, 配管反力等)	分類等
			構造強度評価	動的・電氣的機能維持評価		
VI-2-8-3-1	中央制御室換気空調系	—	—	—	—	—
VI-2-8-3-1-1	中央制御室換気空調系	—	—	—	—	—
VI-2-8-3-1-1-1	管の耐震性についての計算書	コントロール建屋	I	—	—	—
VI-2-8-3-1-1-2	中央制御室送風機, 中央制御室排風機及び中央制御室再循環送風機の耐震性についての計算書	コントロール建屋	I	I	—	—
VI-2-8-3-1-1-3	中央制御室再循環フィルタ装置の耐震性についての計算書	コントロール建屋	I	—	—	—
VI-2-8-3-1-2	中央制御室待避室陽圧化換気空調系	—	—	—	—	—
VI-2-8-3-1-2-1	管の耐震性についての計算書	—	—	—	—	他の耐震計算書に結果を記載しているため対象外
VI-2-8-3-2	緊急時対策所換気空調系	—	—	—	—	—
VI-2-8-3-2-1	管の耐震性についての計算書	—	—	—	—	他の耐震計算書に結果を記載しているため対象外
VI-2-8-4	生体遮蔽装置の耐震性についての計算書	—	—	—	—	—
VI-2-8-4-1	二次遮蔽壁の耐震性についての計算書	—	—	—	—	建物・構築物又は土木構造物の地震応答計算結果を直接使用するものであるため対象外
VI-2-8-4-2	補助遮蔽の耐震性についての計算書	—	—	—	—	建物・構築物又は土木構造物の地震応答計算結果を直接使用するものであるため対象外
VI-2-8-4-3	中央制御室遮蔽の耐震性についての計算書	—	—	—	—	建物・構築物又は土木構造物の地震応答計算結果を直接使用するものであるため対象外
VI-2-8-4-4	中央制御室待避室遮蔽の耐震性についての計算書	—	—	—	—	建物・構築物又は土木構造物の地震応答計算結果を直接使用するものであるため対象外
VI-2-8-4-5	緊急時対策所遮蔽の耐震性についての計算書	—	—	—	—	建物・構築物又は土木構造物の地震応答計算結果を直接使用するものであるため対象外
VI-2-8-4-6	フィルタベント遮蔽壁の耐震性についての計算書	—	—	—	—	建物・構築物又は土木構造物の地震応答計算結果を直接使用するものであるため対象外
VI-2-8-4-7	配管遮蔽の耐震性についての計算書	原子炉建屋 格納容器圧力逃がし装置基礎	I, II	—	—	a. (機器別)
VI-2-8-5	その他の放射線管理施設の耐震性についての計算書	—	—	—	—	—
VI-2-8-5-1	中央制御室外気取入れ・排気ダクトの耐震性についての計算書	—	—	—	—	—
VI-2-8-5-1(1)	中央制御室外気取入れ・排気ダクトの耐震性についての計算書	—	—	—	—	他の耐震計算書に結果を記載しているため対象外
VI-2-8-5-1(2)	中央制御室外気取入れ・排気ダクト(7号機設備)の耐震性についての計算書	—	—	—	—	他の耐震計算書に結果を記載しているため対象外
VI-2-9	原子炉格納施設の耐震性に関する説明書	—	—	—	—	—

表2 各設備の耐震計算書に適用する設計用地震力(16/24)

工認図書番号	図書名称	設備を設置する施設名称	設計用床応答曲線又は設計用最大応答加速度		地震荷重 (せん断力, モーメント, 配管反力等)	分類等
			構造強度評価	動的・電氣的機能維持評価		
VI-2-9-1	原子炉格納施設の耐震計算結果	—	—	—	—	—
VI-2-9-1(1)	可燃性ガス濃度制御系再結合装置の耐震性についての計算書	原子炉建屋	I, II	I	—	a. (機器別) d. (機器動的)
VI-2-9-2	原子炉格納容器の耐震性についての計算書	—	—	—	—	—
VI-2-9-2-1	原子炉格納容器コンクリート部の耐震性についての計算書	—	—	—	—	建物・構築物又は土木構造物の地震応答計算結果を直接使用するものであるため対象外
VI-2-9-2-2	原子炉格納容器ライナ部の耐震性についての計算書	—	—	—	—	建物・構築物又は土木構造物の地震応答計算結果を直接使用するものであるため対象外
VI-2-9-2-3	ドライウェル上鏡の耐震性についての計算書	大型機器系	II	—	II	—
VI-2-9-2-4	下部ドライウェルアクセストンネルスリープ及び鏡板(所員用エアロック付)の耐震性についての計算書	原子炉建屋	I	—	—	—
VI-2-9-2-5	下部ドライウェルアクセストンネルスリープ及び鏡板(機器搬入用ハッチ付)の耐震性についての計算書	原子炉建屋	I	—	—	—
VI-2-9-2-6	クエンチャサポート基礎の耐震性についての計算書	原子炉建屋 大型機器系	—	—	その他	—
VI-2-9-2-7	上部ドライウェル機器搬入用ハッチの耐震性についての計算書	原子炉建屋	II	—	—	—
VI-2-9-2-8	下部ドライウェル機器搬入用ハッチの耐震性についての計算書	原子炉建屋	I	—	—	—
VI-2-9-2-9	サブプレッションチェンバ出入口の耐震性についての計算書	原子炉建屋	II	—	—	—
VI-2-9-2-10	上部ドライウェル所員用エアロックの耐震性についての計算書	原子炉建屋	II	—	—	—
VI-2-9-2-11	下部ドライウェル所員用エアロックの耐震性についての計算書	原子炉建屋	I	—	—	—
VI-2-9-2-12	原子炉格納容器配管貫通部の耐震性についての計算書	原子炉建屋 大型機器系 タービン建屋	—	—	その他	—
VI-2-9-2-13	原子炉格納容器電気配線貫通部の耐震性についての計算書	原子炉建屋	—	—	その他	—
VI-2-9-3	原子炉建屋の耐震性についての計算書	—	—	—	—	—
VI-2-9-3-1	原子炉建屋原子炉区域(二次格納施設)の耐震性についての計算書	—	—	—	—	建物・構築物又は土木構造物の地震応答計算結果を直接使用するものであるため対象外
VI-2-9-3-1-1	燃料取替床ブローアウトパネルの耐震性についての計算書	—	—	—	—	建物・構築物又は土木構造物の地震応答計算結果を直接使用するものであるため対象外
VI-2-9-3-1-2	主蒸気系トンネル室ブローアウトパネルの耐震性についての計算書	—	—	—	—	建物・構築物又は土木構造物の地震応答計算結果を直接使用するものであるため対象外
VI-2-9-3-2	原子炉建屋機器搬出入口の耐震性についての計算書	—	—	—	—	建物・構築物又は土木構造物の地震応答計算結果を直接使用するものであるため対象外
VI-2-9-3-3	原子炉建屋エアロックの耐震性についての計算書	—	—	—	—	建物・構築物又は土木構造物の地震応答計算結果を直接使用するものであるため対象外

表2 各設備の耐震計算書に適用する設計用地震力(17/24)

工認図書番号	図書名称	設備を設置する施設名称	設計用床応答曲線又は設計用最大応答加速度		地震荷重 (せん断力, モーメント, 配管反力等)	分類等
			構造強度評価	動的・電氣的機能維持評価		
VI-2-9-3-4	原子炉建屋基礎スラブの耐震性についての計算書	—	—	—	—	建物・構造物又は土木構造物の地震応答計算結果を直接使用するものであるため対象外
VI-2-9-4	圧力低減設備その他の安全設備の耐震性についての計算書	—	—	—	—	—
VI-2-9-4-1	真空破壊弁の耐震性についての計算書	大型機器系	II	II	—	—
VI-2-9-4-2	ダイヤフラムフロアの耐震性についての計算書	原子炉建屋 大型機器系	II	—	II, その他	b. (Ss/Sd別)
VI-2-9-4-3	ベント管の耐震性についての計算書	大型機器系	I	—	—	—
VI-2-9-4-4	原子炉格納容器安全設備の耐震性についての計算書	—	—	—	—	—
VI-2-9-4-4-1	格納容器スプレイ冷却系の耐震性についての計算書	—	—	—	—	—
VI-2-9-4-4-1-1	ドライウェルスプレイ管の耐震性についての計算書	原子炉建屋 大型機器系	I, II	—	—	e. (震度)
VI-2-9-4-4-1-2	サブプレッションチェンバスプレイ管の耐震性についての計算書	原子炉建屋 大型機器系	I, II	—	—	e. (震度)
VI-2-9-4-4-2	格納容器下部注水系の耐震性についての計算書	—	—	—	—	—
VI-2-9-4-4-2-1	管の耐震性についての計算書	原子炉建屋 大型機器系	I, II	—	—	e. (震度)
VI-2-9-4-4-3	代替循環冷却系の耐震性についての計算書	—	—	—	—	—
VI-2-9-4-4-3-1	管の耐震性についての計算書	—	—	—	—	他の耐震計算書に結果を記載しているため対象外
VI-2-9-4-5	放射性物質濃度制御設備及び可燃性ガス濃度制御設備並びに格納容器再循環設備の耐震性についての計算書	—	—	—	—	—
VI-2-9-4-5-1	非常用ガス処理系の耐震性についての計算書	—	—	—	—	—
VI-2-9-4-5-1-1	非常用ガス処理系乾燥装置の耐震性についての計算書	原子炉建屋	I	—	—	—
VI-2-9-4-5-1-2	管の耐震性についての計算書	原子炉建屋	I, II	I	—	c. (弁動的) e. (震度)
VI-2-9-4-5-1-3	非常用ガス処理系排風機の耐震性についての計算書	原子炉建屋	I	I	—	—
VI-2-9-4-5-1-4	非常用ガス処理系フィルタ装置の耐震性についての計算書	原子炉建屋	I	—	—	—
VI-2-9-4-5-2	可燃性ガス濃度制御系の耐震性についての計算書	—	—	—	—	—
VI-2-9-4-5-2-1	管の耐震性についての計算書	原子炉建屋	I, II	I	—	c. (弁動的) e. (震度)
VI-2-9-4-5-3	水素濃度抑制系の耐震性についての計算書	—	—	—	—	—

表2 各設備の耐震計算書に適用する設計用地震力(18/24)

工認図書番号	図書名称	設備を設置する施設名称	設計用床応答曲線又は設計用最大応答加速度		地震荷重 (せん断力, モーメント, 配管反力等)	分類等
			構造強度評価	動的・電氣的機能維持評価		
VI-2-9-4-5-3-1	静的触媒式水素再結合器の耐震性についての計算書	原子炉建屋	I	—	—	—
VI-2-9-4-5-4	耐圧強化ベント系の耐震性についての計算書	—	—	—	—	—
VI-2-9-4-5-4-1	管の耐震性についての計算書	—	—	—	—	他の耐震計算書に結果を記載しているため対象外
VI-2-9-4-5-5	格納容器圧力逃がし装置の耐震性についての計算書	—	—	—	—	—
VI-2-9-4-5-5-1	ドレン移送ポンプの耐震性についての計算書	格納容器圧力逃がし装置基礎	I	I	—	—
VI-2-9-4-6	原子炉格納容器調気設備の耐震性についての計算書	—	—	—	—	—
VI-2-9-4-6-1	不活性ガス系の耐震性についての計算書	—	—	—	—	—
VI-2-9-4-6-1-1	管の耐震性についての計算書	原子炉建屋	I, II	—	—	e. (震度)
VI-2-9-4-7	圧力逃がし装置の耐震性についての計算書	—	—	—	—	—
VI-2-9-4-7-1	格納容器圧力逃がし装置の耐震性についての計算書	—	—	—	—	—
VI-2-9-4-7-1-1	ドレンタンクの耐震性についての計算書	格納容器圧力逃がし装置基礎	II	—	—	—
VI-2-9-4-7-1-2	管の耐震性についての計算書	原子炉建屋 格納容器圧力逃がし装置基礎	I, II	—	—	a. (機器別) e. (震度)
VI-2-9-4-7-1-3	フィルタ装置の耐震性についての計算書	格納容器圧力逃がし装置基礎	II	—	—	—
VI-2-9-4-7-1-4	よう素フィルタの耐震性についての計算書	格納容器圧力逃がし装置基礎	II	—	—	—
VI-2-9-4-8	原子炉格納容器付属構造物の耐震性についての計算書	—	—	—	—	—
VI-2-9-4-8-1	下部ドライウェルアクセストンネルの耐震性についての計算書	原子炉建屋 大型機器系	I	—	—	—
VI-2-9-5	その他の原子炉格納施設の耐震性についての計算書	—	—	—	—	—
VI-2-9-5-1	コリウムシールドの耐震性についての計算書	大型機器系 原子炉建屋	I	—	—	—
VI-2-9-5-2	管の耐震性についての計算書 (格納容器圧力逃がし装置)	原子炉建屋	I, II	—	—	e. (震度)
VI-2-9-5-3	遠隔手動弁操作設備の耐震性についての計算書	原子炉建屋	I	I	—	—
VI-2-9-5-4	遠隔手動弁操作設備遮蔽の耐震性についての計算書	原子炉建屋	I	—	—	—
VI-2-9-5-5	燃料取替床ブローアウトパネル閉止装置の耐震性についての計算書	原子炉建屋	I	I	—	—

表2 各設備の耐震計算書に適用する設計用地震力(19/24)

工認図書番号	図書名称	設備を設置する施設名称	設計用床応答曲線又は設計用最大応答加速度		地震荷重 (せん断力, モーメント, 配管反力等)	分類等
			構造強度評価	動的・電氣的機能維持評価		
VI-2-10	その他発電用原子炉の附属施設の耐震性に関する説明書	—	—	—	—	—
VI-2-10-1	非常用電源設備の耐震性に関する説明書	—	—	—	—	—
VI-2-10-1-1	非常用電源設備の耐震計算結果	—	—	—	—	—
VI-2-10-1-1に含む	バイタル交流電源装置の耐震性についての計算書	コントロール建屋	II	II	—	—
VI-2-10-1-2	非常用発電装置の耐震性についての計算書	—	—	—	—	—
VI-2-10-1-2-1	非常用ディーゼル発電設備の耐震性についての計算書	—	—	—	—	—
VI-2-10-1-2-1-1	非常用ディーゼル発電機の耐震性についての計算書	原子炉建屋	I	I	—	—
VI-2-10-1-2-1-2	空気だめの耐震性についての計算書	原子炉建屋	II	—	—	—
VI-2-10-1-2-1-3	空気圧縮機の耐震性についての計算書	原子炉建屋	II	—	—	—
VI-2-10-1-2-1-4	燃料ディタンの耐震性についての計算書	原子炉建屋	II	—	—	—
VI-2-10-1-2-1-5	燃料移送ポンプの耐震性についての計算書	軽油タンク基礎	II	I, II	—	a. (機器別) d. (機器動的)
VI-2-10-1-2-1-6	軽油タンクの耐震性についての計算書	軽油タンク基礎	II	—	—	—
VI-2-10-1-2-1-7	管の耐震性についての計算書	原子炉建屋 軽油タンク基礎 燃料移送系配管ダクト	I, II	—	—	a. (機器別) e. (震度)
VI-2-10-1-2-1-8	非常用ディーゼル発電設備制御盤の耐震性についての計算書	原子炉建屋	II	I	—	d. (機器動的)
VI-2-10-1-2-2	代替交流電源設備の耐震性についての計算書	—	—	—	—	—
VI-2-10-1-2-2-1	第一ガスタービン発電機の耐震性についての計算書	—	—	—	—	他の耐震計算書に結果を記載しているため対象外
VI-2-10-1-2-2-2	第一ガスタービン発電機用燃料移送ポンプの耐震性についての計算書	—	—	—	—	他の耐震計算書に結果を記載しているため対象外
VI-2-10-1-2-2-3	第一ガスタービン発電機用燃料タンクの耐震性についての計算書	—	—	—	—	他の耐震計算書に結果を記載しているため対象外
VI-2-10-1-2-2-4	第一ガスタービン発電機用燃料小出し槽の耐震性についての計算書	—	—	—	—	他の耐震計算書に結果を記載しているため対象外
VI-2-10-1-2-2-5	軽油タンク (7号機設備) の耐震性についての計算書	—	—	—	—	他の耐震計算書に結果を記載しているため対象外
VI-2-10-1-2-2-6	管の耐震性についての計算書	—	—	—	—	他の耐震計算書に結果を記載しているため対象外
VI-2-10-1-2-2-7	第一ガスタービン発電機用発電機の耐震性についての計算書	—	—	—	—	他の耐震計算書に結果を記載しているため対象外

表2 各設備の耐震計算書に適用する設計用地震力(20/24)

工認図書番号	図書名称	設備を設置する施設名称	設計用床応答曲線又は設計用最大応答加速度		地震荷重 (せん断力, モーメント, 配管反力等)	分類等
			構造強度評価	動的・電氣的機能維持評価		
VI-2-10-1-2-2-8	第一ガスタービン発電機用制御盤の耐震性についての計算書	—	—	—	—	他の耐震計算書に結果を記載しているため対象外
VI-2-10-1-3	その他の電源装置の耐震性についての計算書	—	—	—	—	—
VI-2-10-1-3-1	AM用直流125V充電器の耐震性についての計算書	原子炉建屋	I	I	—	—
VI-2-10-1-3-2	直流125V蓄電池の耐震性についての計算書	コントロール建屋	II	—	—	—
VI-2-10-1-3-3	AM用直流125V蓄電池の耐震性についての計算書	原子炉建屋	II	—	—	—
VI-2-10-1-4	その他の非常用電源設備の耐震性についての計算書	—	—	—	—	—
VI-2-10-1-4-1	緊急用断路器の耐震性についての計算書	—	—	—	—	他の耐震計算書に結果を記載しているため対象外
VI-2-10-1-4-2	緊急用電源切替箱断路器の耐震性についての計算書	緊急時対策所	II	—	—	—
VI-2-10-1-4-3	緊急用電源切替箱接続装置の耐震性についての計算書	原子炉建屋	II	—	—	—
VI-2-10-1-4-4	AM用動力変圧器の耐震性についての計算書	原子炉建屋	II	—	—	—
VI-2-10-1-4-5	AM用MCCの耐震性についての計算書	原子炉建屋 廃棄物処理建屋	II	II	—	—
VI-2-10-1-4-6	AM用切替盤の耐震性についての計算書	原子炉建屋	II	II	—	—
VI-2-10-1-4-7	AM用操作盤の耐震性についての計算書	原子炉建屋 コントロール建屋	II	II	—	—
VI-2-10-1-4-8	メタルクラッド開閉装置の耐震性についての計算書	原子炉建屋	II	I	—	d. (機器動的)
VI-2-10-1-4-9	パワーセンタの耐震性についての計算書	原子炉建屋 タービン建屋	II	I	—	d. (機器動的)
VI-2-10-1-4-10	モータコントロールセンタの耐震性についての計算書	原子炉建屋 タービン建屋 コントロール建屋	II	II	—	—
VI-2-10-1-4-11	動力変圧器の耐震性についての計算書	原子炉建屋 タービン建屋	II	—	—	—
VI-2-10-1-4-12	5号機原子炉建屋内緊急時対策用電源盤の耐震性についての計算書	—	—	—	—	他の耐震計算書に結果を記載しているため対象外
VI-2-10-1-4-13	5号機原子炉建屋内緊急時対策用交流110V分電盤の耐震性についての計算書	—	—	—	—	他の耐震計算書に結果を記載しているため対象外
VI-2-10-1-4-14	直流125V充電器の耐震性についての計算書	コントロール建屋	II	I	—	d. (機器動的)
VI-2-10-1-4-15	直流125V主母線盤の耐震性についての計算書	コントロール建屋	II	II	—	—
VI-2-10-1-4-16	直流125V RCIC制御切替盤の耐震性についての計算書	コントロール建屋	II	II	—	—

表2 各設備の耐震計算書に適用する設計用地震力(21/24)

工認図書番号	図書名称	設備を設置する施設名称	設計用床応答曲線又は設計用最大応答加速度		地震荷重 (せん断力, モーメント, 配管反力等)	分類等
			構造強度評価	動的・電氣的機能維持評価		
VI-2-10-1-4-17	直流125V RCIC動力切替盤の耐震性についての計算書	原子炉建屋	II	II	—	—
VI-2-10-1-4-18	直流125V HPAC MCCの耐震性についての計算書	原子炉建屋	II	II	—	—
VI-2-10-1-4-19	AM用直流125V主母線盤の耐震性についての計算書	原子炉建屋	II	II	—	—
VI-2-10-1-4-20	AM用切替装置(SRV)の耐震性についての計算書	コントロール建屋	II	II	—	—
VI-2-10-2	浸水防護施設の耐震性に関する説明書	—	—	—	—	—
VI-2-10-2-1	浸水防護施設の耐震計算結果	—	—	—	—	—
VI-2-10-2-2	外郭浸水防護設備の耐震性についての計算書	—	—	—	—	—
VI-2-10-2-2-1	取水槽閉止板の耐震性についての計算書	—	—	—	—	建物・構築物又は土木建造物の地震応答計算結果を直接使用するものであるため対象外
VI-2-10-2-3	内郭浸水防護設備の耐震性についての計算書	—	—	—	—	—
VI-2-10-2-3-1	水密扉の耐震性についての計算書	—	—	—	—	建物・構築物又は土木建造物の地震応答計算結果を直接使用するものであるため対象外
VI-2-10-2-3-2	水密扉付止水堰の耐震性についての計算書	—	—	—	—	建物・構築物又は土木建造物の地震応答計算結果を直接使用するものであるため対象外
VI-2-10-2-3-3	止水堰の耐震性についての計算書	—	—	—	—	建物・構築物又は土木建造物の地震応答計算結果を直接使用するものであるため対象外
VI-2-10-2-4	その他の浸水防護施設の耐震性についての計算書	—	—	—	—	—
VI-2-10-2-4-1	床ドレンライン浸水防止治具の耐震性についての計算書	原子炉建屋 タービン建屋 コントロール建屋 廃棄物処理建屋	その他	その他	—	—
VI-2-10-2-4-2	貫通部止水処置の耐震性についての計算書	タービン建屋	I	—	—	—
VI-2-10-2-4-3	取水槽水位計の耐震性についての計算書	—	—	—	—	—
VI-2-10-2-4-3 (1)	検出器の耐震性についての計算書	タービン建屋	II	II	—	—
VI-2-10-2-4-3 (2)	バブラー管の耐震性についての計算書	タービン建屋	I	—	—	—
VI-2-10-2-4-3 (3)	アキュムレータの耐震性についての計算書	タービン建屋	I	—	—	—
VI-2-10-2-4-3 (4)	ボンベラックの耐震性についての計算書	タービン建屋	I	—	—	—
VI-2-10-2-4-3 (5)	管の耐震性についての計算書	タービン建屋	I, II	—	—	e. (震度)
VI-2-10-2-4-4	津波監視カメラの耐震性についての計算書	—	—	—	—	他の耐震計算書に結果を記載しているため対象外

表2 各設備の耐震計算書に適用する設計用地震力(22/24)

工認図書番号	図書名称	設備を設置する施設名称	設計用床応答曲線又は設計用最大応答加速度		地震荷重 (せん断力, モーメント, 配管反力等)	分類等
			構造強度評価	動的・電氣的機能維持評価		
VI-2-10-3	非常用取水設備の耐震性に関する説明書	—	—	—	—	—
VI-2-10-3-1	取水設備の耐震性についての計算書	—	—	—	—	—
VI-2-10-3-1-1	非常用取水設備の耐震計算結果	—	—	—	—	—
VI-2-10-3-1-2	海水貯留堰の耐震性についての計算書	—	—	—	—	建物・構築物又は土木構造物の地震応答計算結果を直接使用するものであるため対象外
VI-2-10-3-1-2-1	海水貯留堰の耐震性についての計算書	—	—	—	—	建物・構築物又は土木構造物の地震応答計算結果を直接使用するものであるため対象外
VI-2-10-3-1-2-2	取水護岸の耐震性についての計算書	—	—	—	—	建物・構築物又は土木構造物の地震応答計算結果を直接使用するものであるため対象外
VI-2-10-3-1-3	海水貯留堰(7号機設備)の耐震性についての計算書	—	—	—	—	建物・構築物又は土木構造物の地震応答計算結果を直接使用するものであるため対象外
VI-2-10-3-1-3-1	海水貯留堰(7号機設備)の耐震性についての計算書	—	—	—	—	建物・構築物又は土木構造物の地震応答計算結果を直接使用するものであるため対象外
VI-2-10-3-1-3-2	取水護岸(7号機設備)の耐震性についての計算書	—	—	—	—	建物・構築物又は土木構造物の地震応答計算結果を直接使用するものであるため対象外
VI-2-10-3-1-4	スクリーン室の耐震性についての計算書	—	—	—	—	建物・構築物又は土木構造物の地震応答計算結果を直接使用するものであるため対象外
VI-2-10-3-1-5	スクリーン室(7号機設備)の耐震性についての計算書	—	—	—	—	建物・構築物又は土木構造物の地震応答計算結果を直接使用するものであるため対象外
VI-2-10-3-1-6	取水路の耐震性についての計算書	—	—	—	—	建物・構築物又は土木構造物の地震応答計算結果を直接使用するものであるため対象外
VI-2-10-3-1-7	取水路(7号機設備)の耐震性についての計算書	—	—	—	—	建物・構築物又は土木構造物の地震応答計算結果を直接使用するものであるため対象外
VI-2-10-3-1-8	補機冷却用海水取水路の耐震性についての計算書	—	—	—	—	建物・構築物又は土木構造物の地震応答計算結果を直接使用するものであるため対象外
VI-2-10-3-1-9	補機冷却用海水取水槽の耐震性についての計算書	—	—	—	—	建物・構築物又は土木構造物の地震応答計算結果を直接使用するものであるため対象外
VI-2-10-4	緊急時対策所の耐震性に関する説明書	—	—	—	—	—
VI-2-10-4-1	緊急時対策所の耐震計算結果	—	—	—	—	—
VI-2-10-4-2	その他の緊急時対策所の耐震性についての計算書	—	—	—	—	—
VI-2-10-4-2-1	5号機原子炉建屋内緊急時対策所(対策本部)二酸化炭素吸収装置の耐震性についての計算書	—	—	—	—	他の耐震計算書に結果を記載しているため対象外
VI-2-11	波及的影響を及ぼすおそれのある施設の耐震性についての計算書	—	—	—	—	—
VI-2-11-1	波及的影響を及ぼすおそれのある下位クラス施設の耐震評価方針	—	—	—	—	—
VI-2-11-2	波及的影響を及ぼすおそれのある施設の耐震性についての計算書	—	—	—	—	—

表2 各設備の耐震計算書に適用する設計用地震力(23/24)

工認図書番号	図書名称	設備を設置する施設名称	設計用床応答曲線又は設計用最大応答加速度		地震荷重 (せん断力, モーメント, 配管反力等)	分類等
			構造強度評価	動的・電氣的機能維持評価		
VI-2-11-2-1	サービス建屋の耐震性についての計算書	—	—	—	—	建物・構築物又は土木建造物の地震応答計算結果を直接使用するものであるため対象外
VI-2-11-2-2	竜巻対策設備の耐震性についての計算書	—	—	—	—	—
VI-2-11-2-2-1	非常用ディーゼル発電設備燃料移送ポンプ防護板の耐震性についての計算書	—	—	—	—	建物・構築物又は土木建造物の地震応答計算結果を直接使用するものであるため対象外
VI-2-11-2-2-2	非常用ディーゼル発電設備燃料移送配管防護板の耐震性についての計算書	軽油タンク基礎	II	—	—	—
VI-2-11-2-2-3	竜巻防護鋼製フードの耐震性についての計算書	原子炉建屋	I	—	—	—
VI-2-11-2-2-4	換気空調系ダクト防護壁の耐震性についての計算書	タービン建屋 コントロール建屋	I	—	—	—
VI-2-11-2-2-5	原子炉補機冷却海水系配管防護壁の耐震性についての計算書	タービン建屋	I	—	—	—
VI-2-11-2-2-6	見学者ギャラリー室竜巻防護扉の耐震性についての計算書	—	—	—	—	建物・構築物又は土木建造物の地震応答計算結果を直接使用するものであるため対象外
VI-2-11-2-2-7	竜巻防護ネットの耐震性についての計算書	原子炉建屋	I	—	—	—
VI-2-11-2-3	中央制御室天井照明の耐震性についての計算書	コントロール建屋	I	—	—	—
VI-2-11-2-4	原子炉建屋クレーンの耐震性についての計算書	原子炉建屋	I	—	—	—
VI-2-11-2-5	燃料取替機の耐震性についての計算書	原子炉建屋	I	—	—	—
VI-2-11-2-6	原子炉遮蔽壁の耐震性についての計算書	大型機器系	—	—	II	—
VI-2-11-2-7	原子炉ウェル遮蔽プラグの耐震性についての計算書	—	—	—	—	建物・構築物又は土木建造物の地震応答計算結果を直接使用するものであるため対象外
VI-2-11-2-8	耐火隔壁の耐震性についての計算書	原子炉建屋 コントロール建屋	I	—	—	—
VI-2-12	水平2方向及び鉛直方向地震力の組合せに関する影響評価結果	—	—	—	—	—
VI-2-別添1	火災防護設備の耐震性に関する説明書	—	—	—	—	—
VI-2-別添1-1	火災防護設備の耐震計算の方針	—	—	—	—	—
VI-2-別添1-2	火災感知器の耐震計算書	原子炉建屋 格納容器圧力逃がし装置基礎 燃料移送系配管ダクト	I, その他	I	—	a. (機器別) d. (機器動的)
VI-2-別添1-3	火災受信機盤の耐震計算書	コントロール建屋	I	I	—	—
VI-2-別添1-4	ボンベラックの耐震計算書	原子炉建屋	I, その他	I	—	a. (機器別) d. (機器動的)
VI-2-別添1-5	選択弁の耐震計算書	原子炉建屋	I	I	—	—

表2 各設備の耐震計算書に適用する設計用地震力(24/24)

工認図書番号	図書名称	設備を設置する施設名称	設計用床応答曲線又は設計用最大応答加速度		地震荷重 (せん断力, モーメント, 配管反力等)	分類等
			構造強度評価	動的・電氣的機能維持評価		
VI-2-別添1-6	消火配管の耐震計算書	原子炉建屋 タービン建屋 コントロール建屋	I	—	—	—
VI-2-別添1-7	制御盤の耐震計算書	コントロール建屋	その他	その他	—	—
VI-2-別添1-8	火災防護設備の水平2方向及び鉛直方向地震力の組合せに関する影響評価	—	—	—	—	—
VI-2-別添2	溢水防護に係る施設の耐震性に関する説明書	—	—	—	—	—
VI-2-別添2-1	溢水防護に係る施設の耐震計算書の方針	—	—	—	—	—
VI-2-別添2-2	溢水源としない耐震B,Cクラス機器の耐震計算書	原子炉建屋 タービン建屋 コントロール建屋	I, II	—	—	a. (機器別)
VI-2-別添2-3	溢水防護に係る施設の水平2方向及び鉛直方向地震力の組合せに関する影響評価結果	—	—	—	—	—
VI-2-別添2-4	循環水系隔離システムの耐震性についての計算書	タービン建屋	II	II	—	—
VI-2-別添2-5	復水器水室出入口弁の耐震性についての計算書	タービン建屋	I	I	—	—
VI-2-別添2-6	タービン補機冷却海水系隔離システムの耐震性についての計算書	タービン建屋	II	II	—	—
VI-2-別添2-7	タービン補機冷却海水ポンプ吐出弁の耐震性についての計算書	タービン建屋	I	I	I	—
VI-2-別添3	可搬型重大事故等対処設備の耐震性に関する説明書	—	—	—	—	—
VI-2-別添3-1	可搬型重大事故等対処設備の耐震計算の方針	—	—	—	—	—
VI-2-別添3-2	可搬型重大事故等対処設備の保管場所における入力地震動	—	—	—	—	—
VI-2-別添3-3	可搬型重大事故等対処設備のうち車両型設備の耐震計算書	—	—	—	—	他の耐震計算書に結果を記載しているため対象外
VI-2-別添3-4	可搬型重大事故等対処設備のうちポンベ設備の耐震計算書	原子炉建屋	I	—	—	—
VI-2-別添3-5	可搬型重大事故等対処設備のうちその他設備の耐震計算書	原子炉建屋 コントロール建屋 緊急時対策所	—	I	—	—
VI-2-別添3-6	可搬型重大事故等対処設備の水平2方向及び鉛直方向地震力の組合せに関する影響評価結果	—	—	—	—	—